
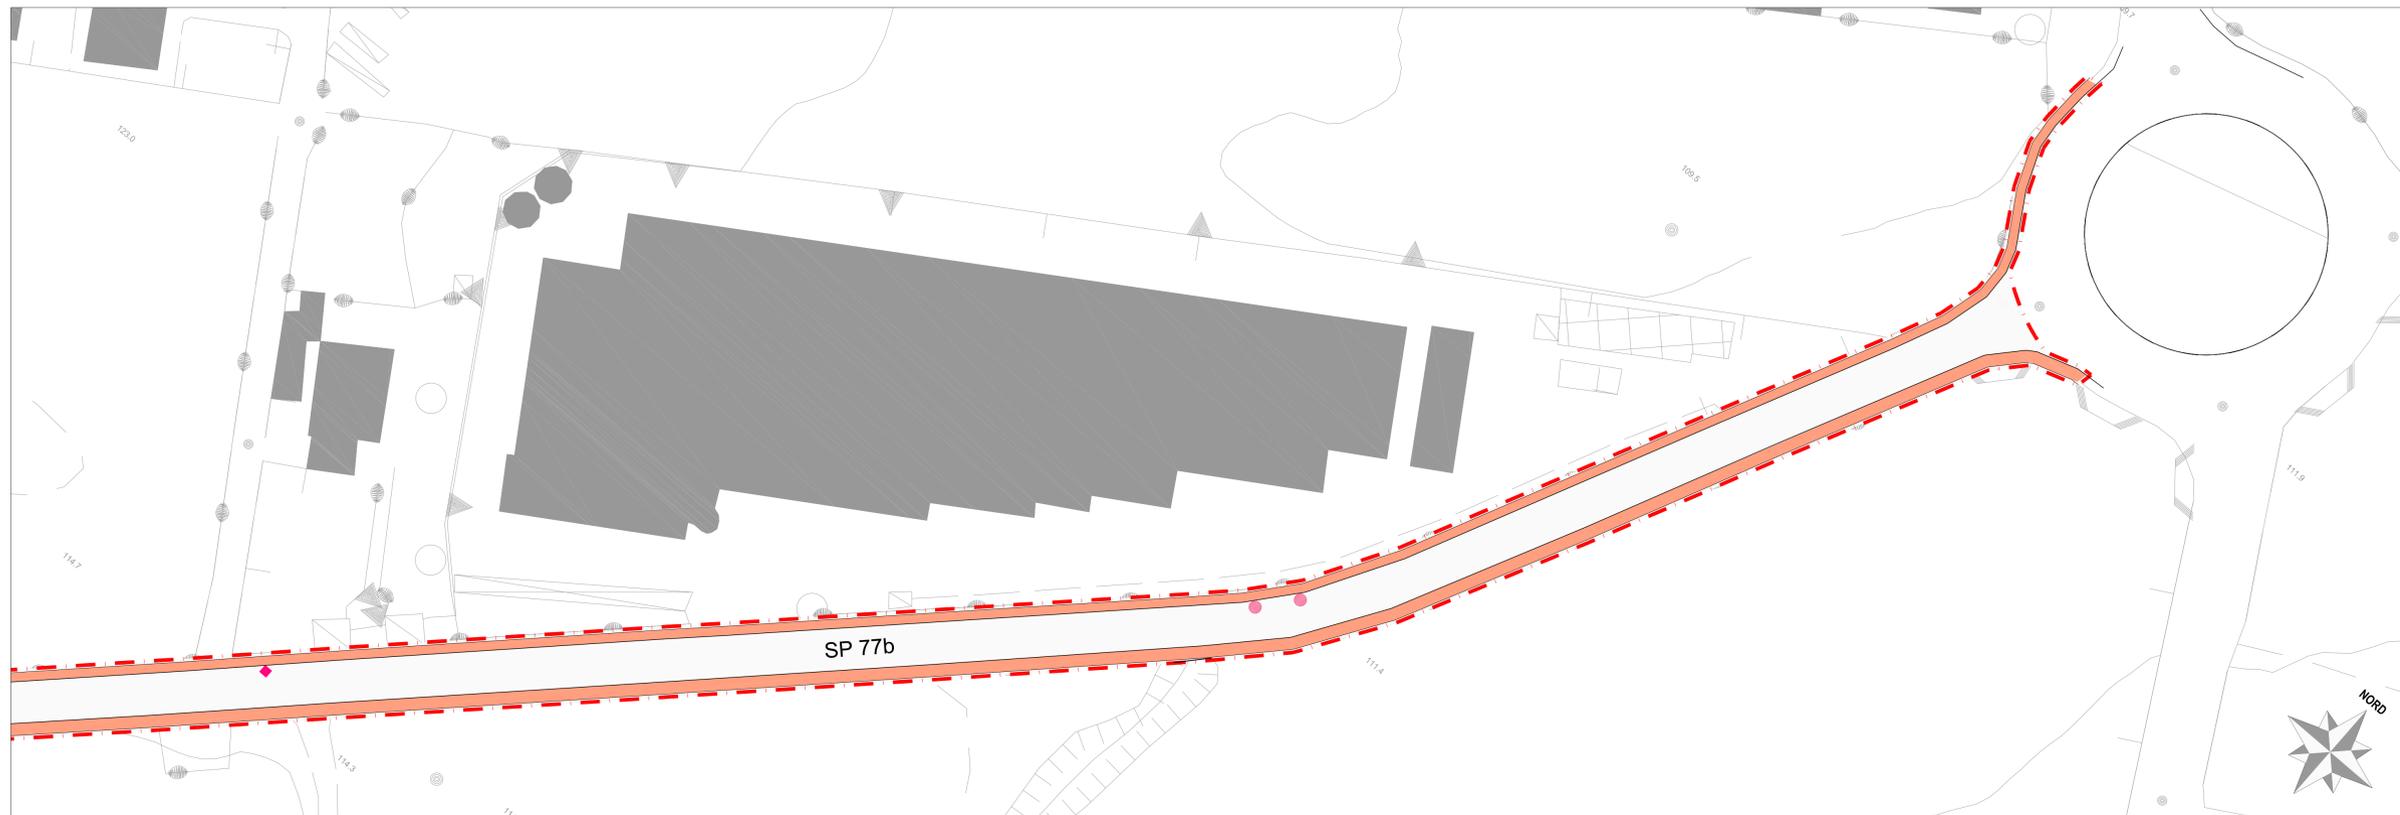



PLANIMETRIA OPERE ACCESSORIE TRATTO 01 -SP 77b VIA PEDEMONTANA DEI CASTELLI- SCALA 1:500

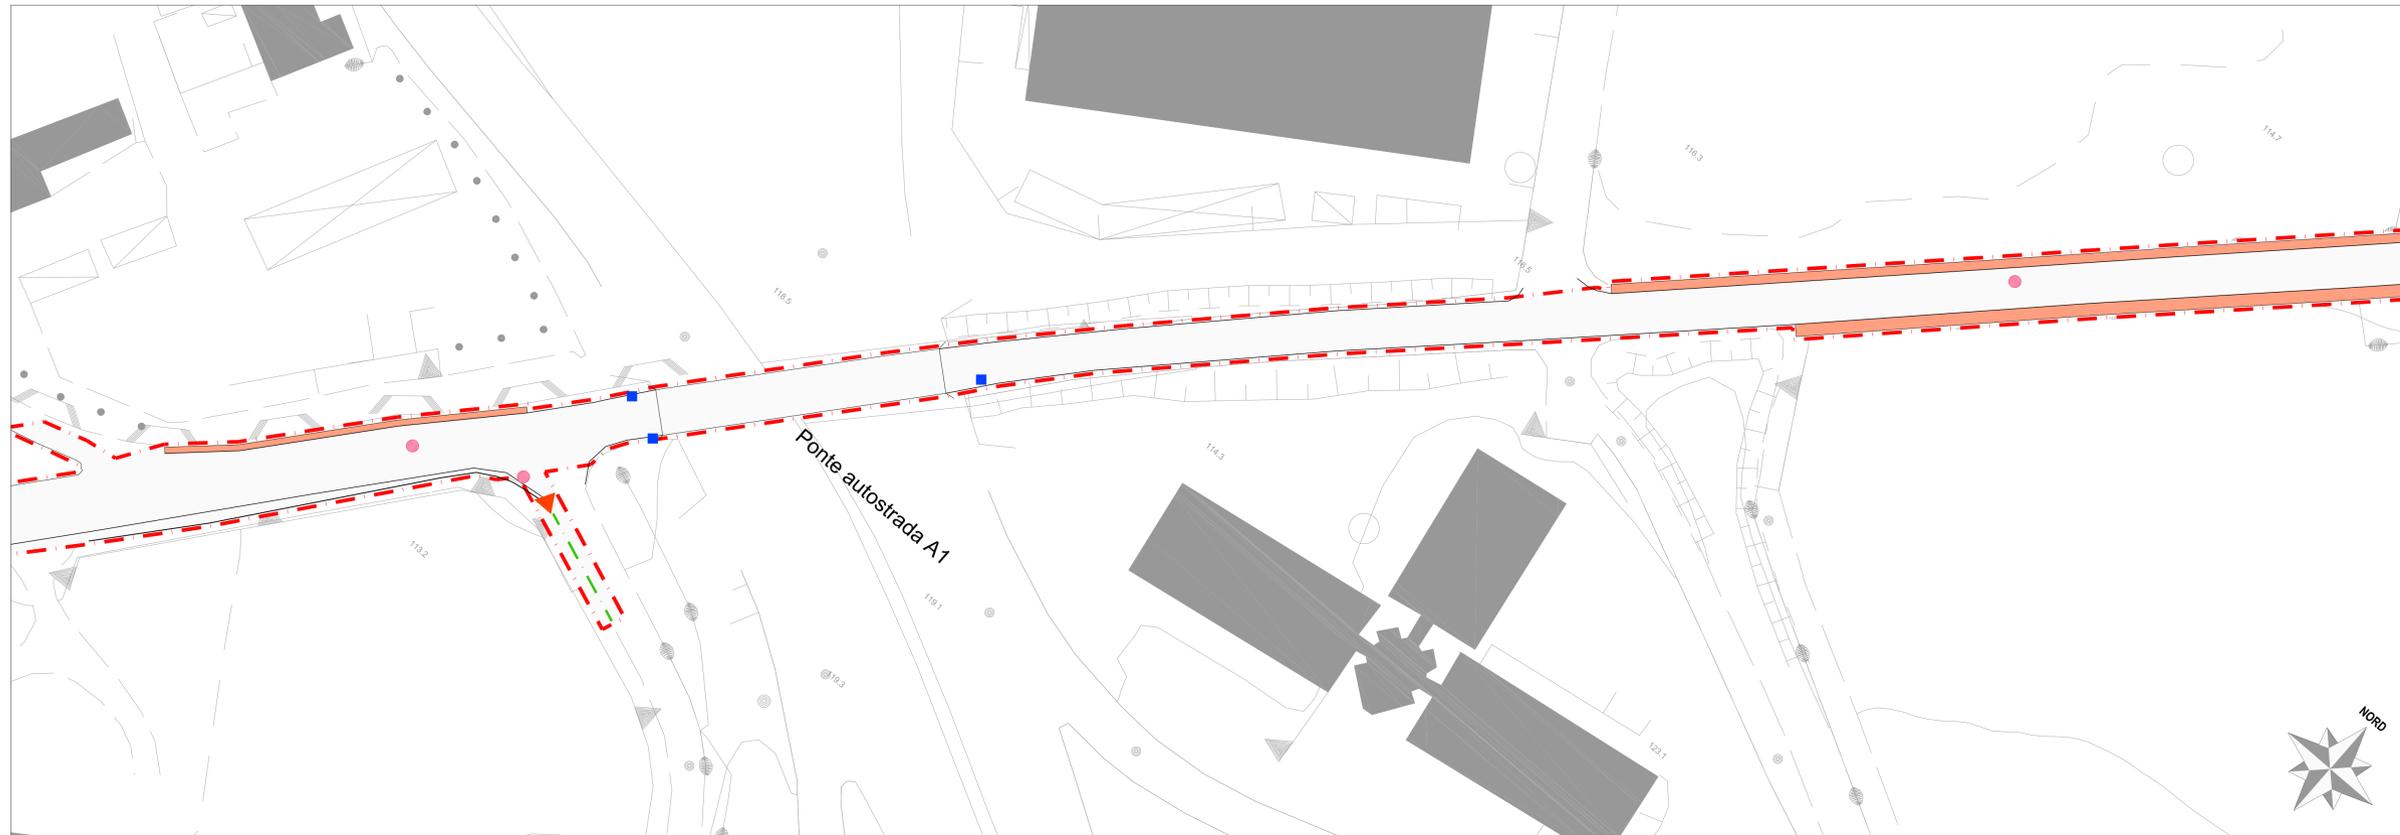

LEGENDA

- PERIMETRO AREA D'INTERVENTO
- REALIZZAZIONE CUNETTA PREFABBRICATA
- PULIZIA MARCIAPIEDI
- MESSA IN QUOTA TOMBINO GENERICO
- PULIZIA GRIGLIA
- ◆ MESSA IN QUOTA TOMBINO TELEFONIA
- ▲ MANUFATTO IDRICO

N.B. Si sottolinea che il posizionamento delle reti dei sottoservizi da ricollocare (rialzo) e' stata desunta dal rilievo plano-altimetrico, prima dell'inizio delle lavorazioni sara' onere a carico dell'impresa esecutrice il censimento ed esatta individuazione di tutti i sottoservizi interferenti che necessitano di messa in quota.

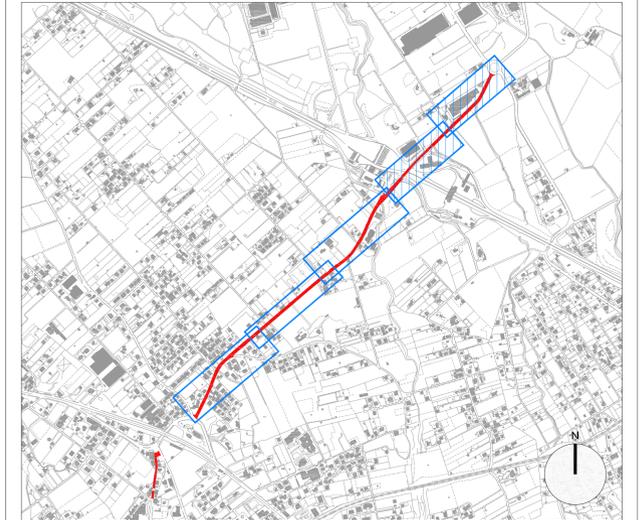

KEYPLAN TRATTO 01



Città metropolitana di Roma Capitale

S.P 77/b PEDEMONTANA DEI CASTELLI
 Lavori di riqualificazione della pavimentazione stradale intera estesa a tratti SS.PP 11/b VIA DI SALE' e 85/b VIA GROTTI MARIA
 Lavori di messa in sicurezza mediante bonifica a tratti della struttura stradale, riattivazione dei presidi idraulici, barriere di sicurezza e segnaletica

PROGETTO ESECUTIVO



Codice elaborato: EG.PS.2
 Titolo elaborato: PLANIMETRIA OPERE ACCESSORIE TRATTO 01 -SP 77b VIA PEDEMONTANA DEI CASTELLI- TAV. 2/2

Scala: 1:500
 Data: Maggio 2022

PROGETTISTA: Ing. Luca Federici
 RESPONSABILE UNICO DEL PROCEDIMENTO: Geom. Giovanni Tozzi

Rif. Dis.	Data	Revisione	DESCRIZIONE	Disegnato:	Verificato:	Approvato:
	Maggio 2022	A		B. D'Alessandro	L. Federici	L. Federici

Visto del Committente: