


- LEGENDA
- PERIMETRO AREA D'INTERVENTO
 - MESSA IN QUOTA POZZETTO
 - PULIZIA GRIGLIA
 - MESSA IN QUOTA TOMBINO ACCE ILLUMINAZIONE
 - MESSA IN QUOTA TOMBINO TELEFONIA

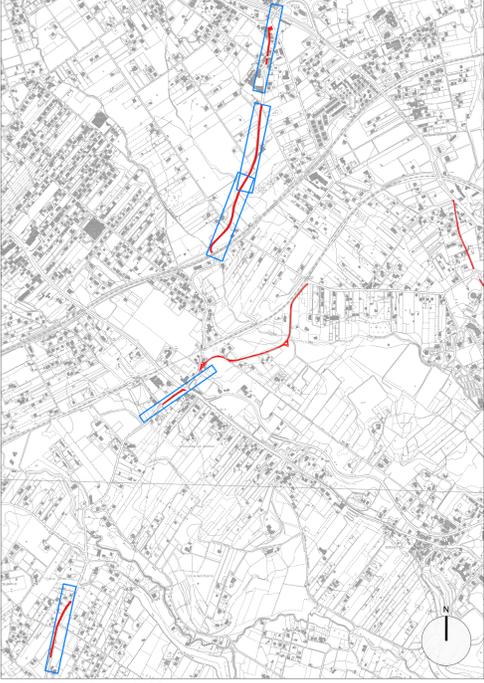



Città metropolitana di Roma Capitale

S.P. 77/b PEDEMONTANA DEI CASTELLI
 Lavori di riqualificazione della pavimentazione stradale intera estesa a tratti SS, PP 11/b VIA DI SALE' e 85/b VIA GROTTI MARIA
 Lavori di messa in sicurezza mediante bonifica a tratti della struttura stradale, riattivazione dei presidi idraulici, barriere di sicurezza e segnaletica

PROGETTO ESECUTIVO



Codice elaborato: EG.PS.3 Titolo elaborato: PLANIMETRIA OPERE ACCESSORIE TRATTO 02 -SP 77b VIA PEDEMONTANA DEI CASTELLI-

Scala: 1:500 Data: Maggio 2022

PROGETTISTA: Ing. Luca Federici RESPONSABILE UNICO DEL PROCEDIMENTO: Geom. Giovanni Tozzi

Rif. Dis.	Data	Revisione	DESCRIZIONE	Disegnato	Verificato	Approvato
	Maggio 2022	A		B. D'Alessandro	L. Federici	L. Federici

Viso del Committente: