



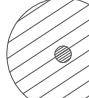
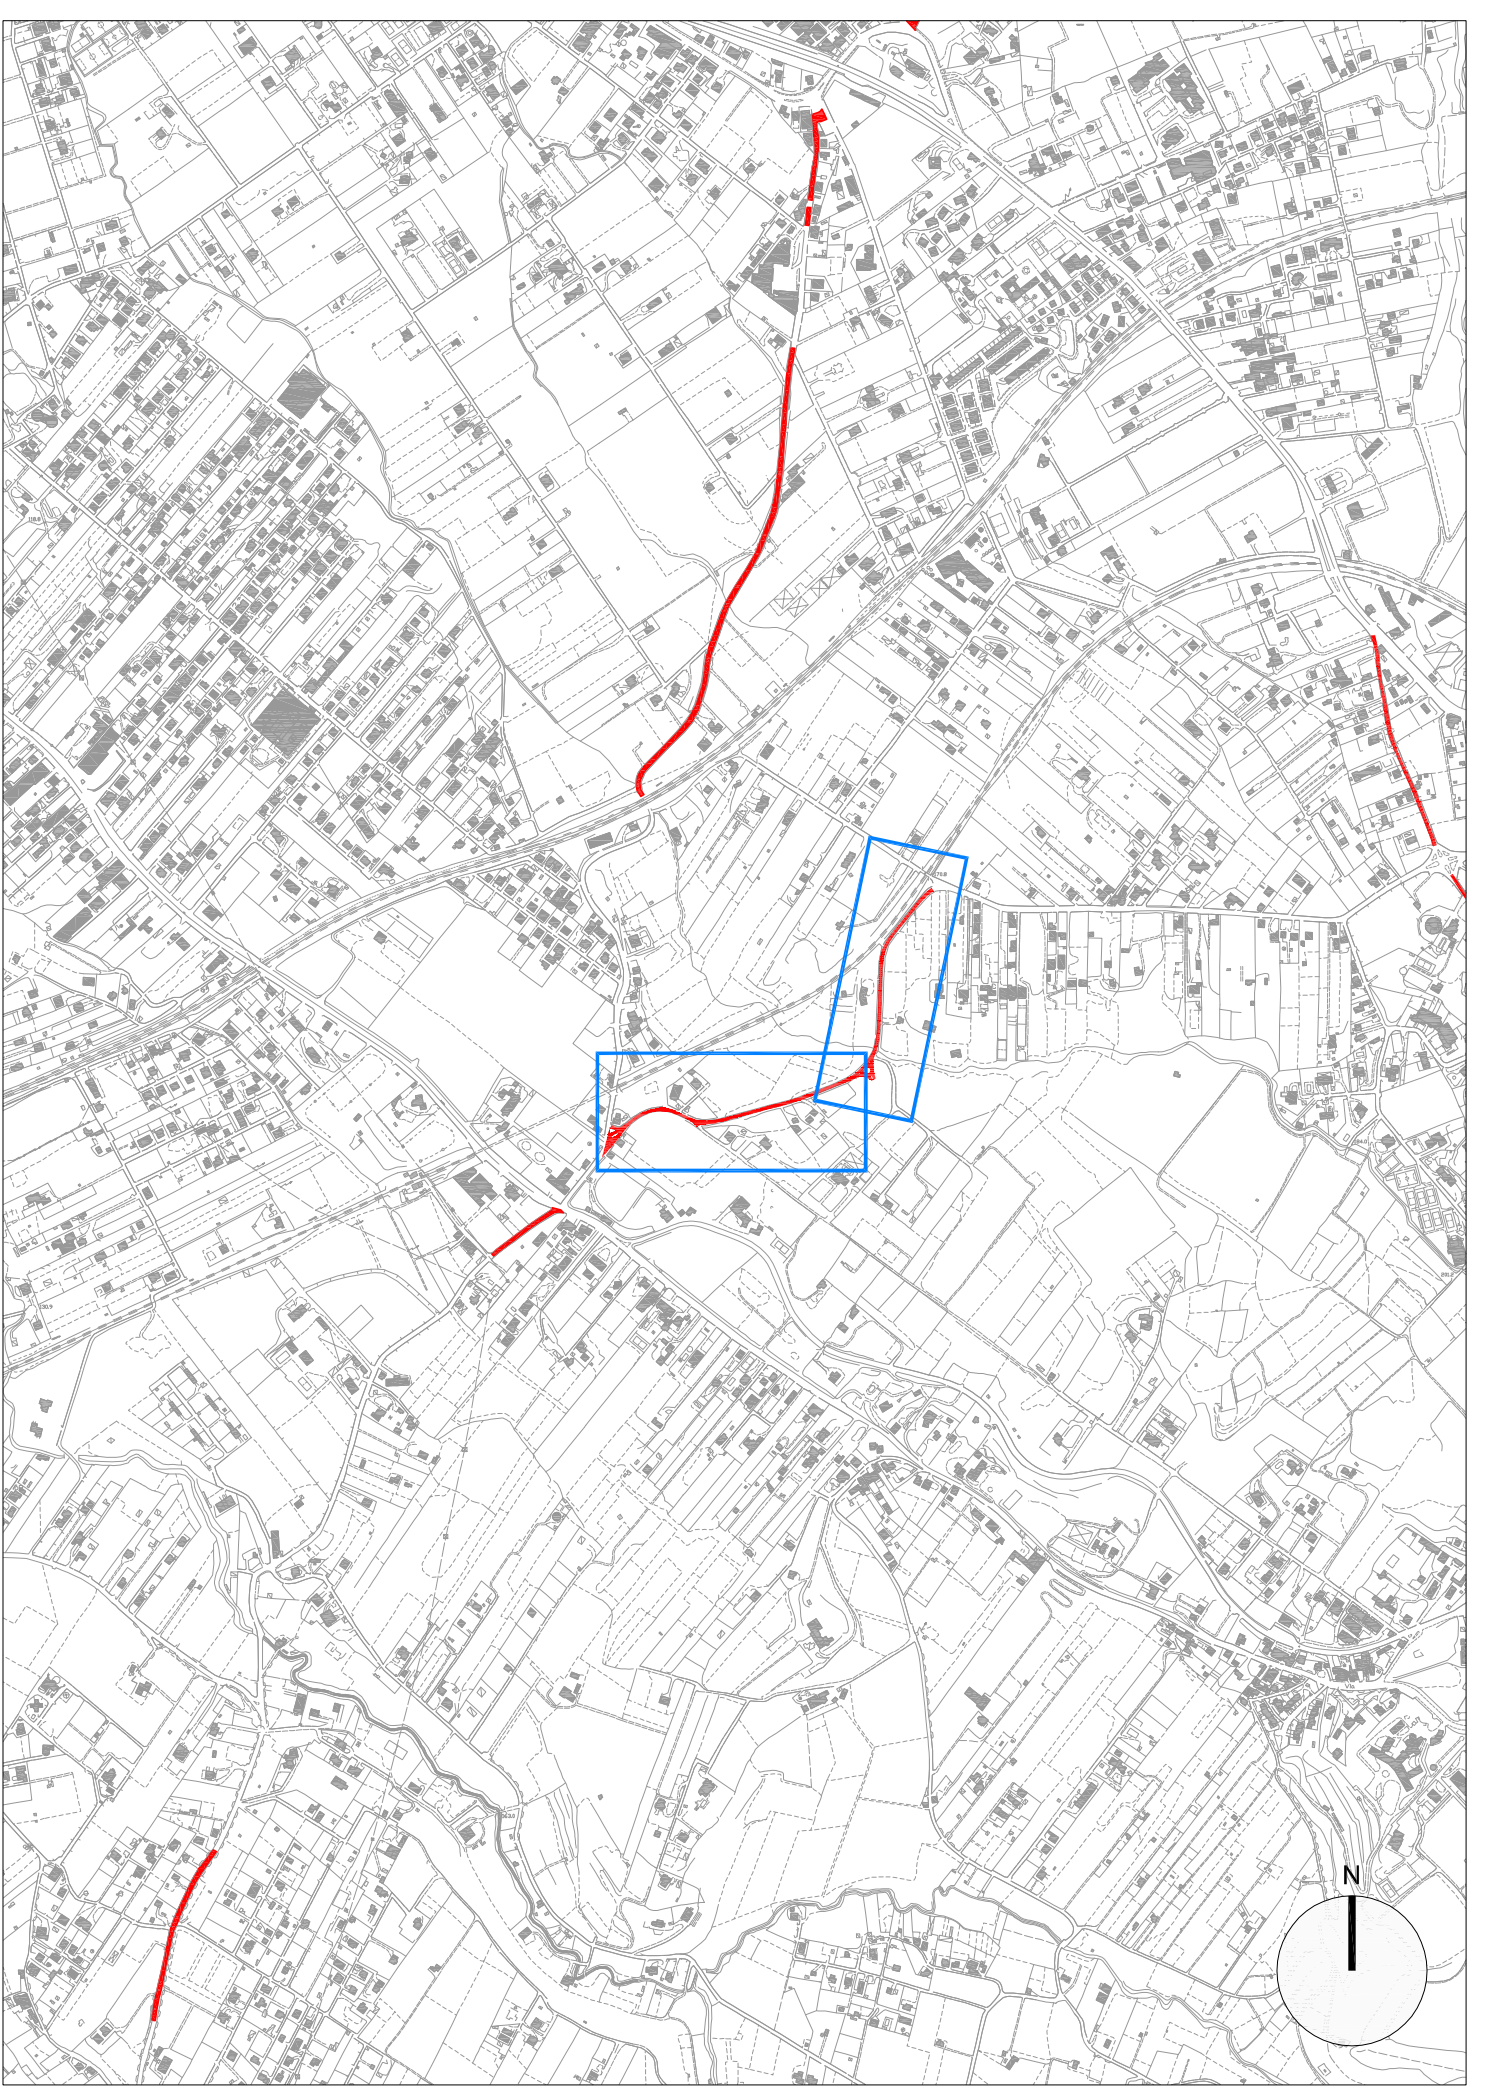


- LEGENDA**
-  PERIMETRO AREA D'INTERVENTO
 -  TAGLIO CUNETTA
 -  PULIZIA CUNETTA
 -  SOSTITUZIONE GUARDRAIL
 -  ALBERI DA ABBATTERE



KEYPLAN TRATTO 03

 **Città metropolitana di Roma Capitale**

S.P. 77/b PEDEMONTANA DEI CASTELLI
 Lavori di riqualificazione della pavimentazione stradale intera estesa a tratti SS, PP 11/b VIA DI SALE' e 85/b VIA GROTTA MARIA
 Lavori di messa in sicurezza mediante bonifica a tratti della struttura stradale, riattivazione dei presidi idraulici, barriere di sicurezza e segnaletica



Codice elaborato: EG.PS.4
 Titolo elaborato: PLANIMETRIA OPERE ACCESSORIE TRATTO 03 -SP 85b VIA GROTTA MARIA-

Scala: 1:500
 Data: Maggio 2022
 PROGETTISTA: Ing. Luca Federici
 RESPONSABILE UNICO DEL PROCEDIMENTO: Geom. Giovanni Tozzi

Rif. Dis.	Data	Revisione	DESCRIZIONE	Disegnato	Verificato	Approvato
	Maggio 2022	A		B. D'Alessandro	L. Federici	L. Federici

Viso del Committente: