



LEGENDA

- - - PERIMETRO AREA D'INTERVENTO
- - - PULIZIA CUNETTA
- PULIZIA LINEA ACQUE METEORICHE

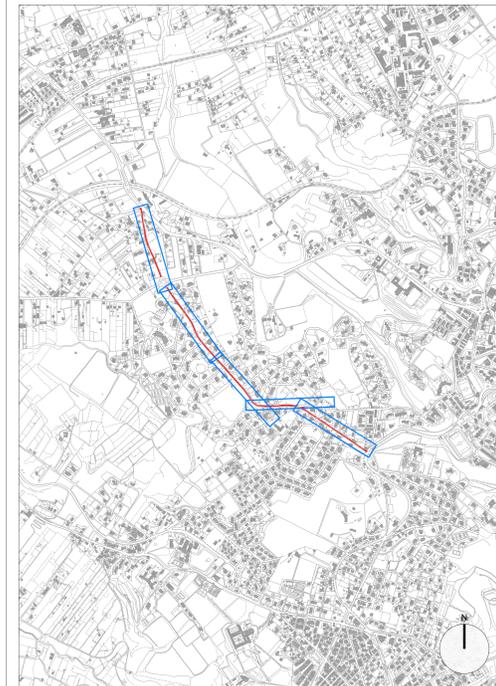

KEYPLAN TRATTO 04

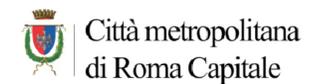

S.P 77/b PEDEMONTANA DEI CASTELLI
 Lavori di riqualificazione della pavimentazione stradale intera estesa a tratti
 SS,PP 11/b VIA DI SALE' e 85/b VIA GROTTA MARIA
 Lavori di messa in sicurezza mediante bonifica a tratti della struttura stradale,
 riattivazione dei presidi idraulici, barriere di sicurezza e segnaletica

PROGETTO ESECUTIVO



Codice elaborato: EG.PS.5
 Titolo elaborato: PLANIMETRIA OPERE ACCESSORIE TRATTO 04 -SP 11b VIA DI SALE'-

Scala: 1:500 Data: Maggio 2022

PROGETTISTA: Ing. Luca Federici
 RESPONSABILE UNICO DEL PROCEDIMENTO: Geom. Giovanni Tozzi

Rif. Dis.	Data	Revisione	DESCRIZIONE	Disegnato	Verificato	Approvato
	Maggio 2022	A		B. D'Alessandro	L. Federici	L. Federici

Viso del Committente: