

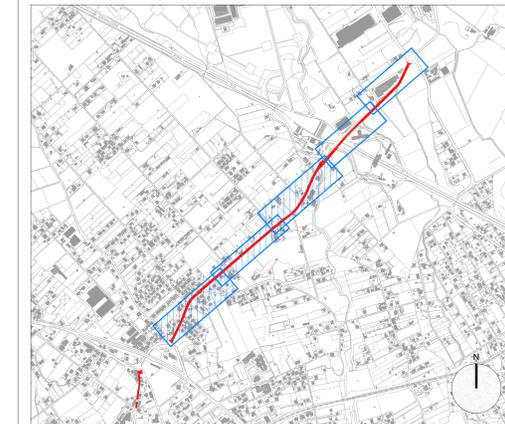
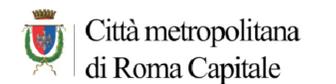


-  PERIMETRO AREA D'INTERVENTO
-  FRESATURA PAVIMENTAZIONE STRADALE - PACCHETTO TIPO 01 (sp. 10 cm)

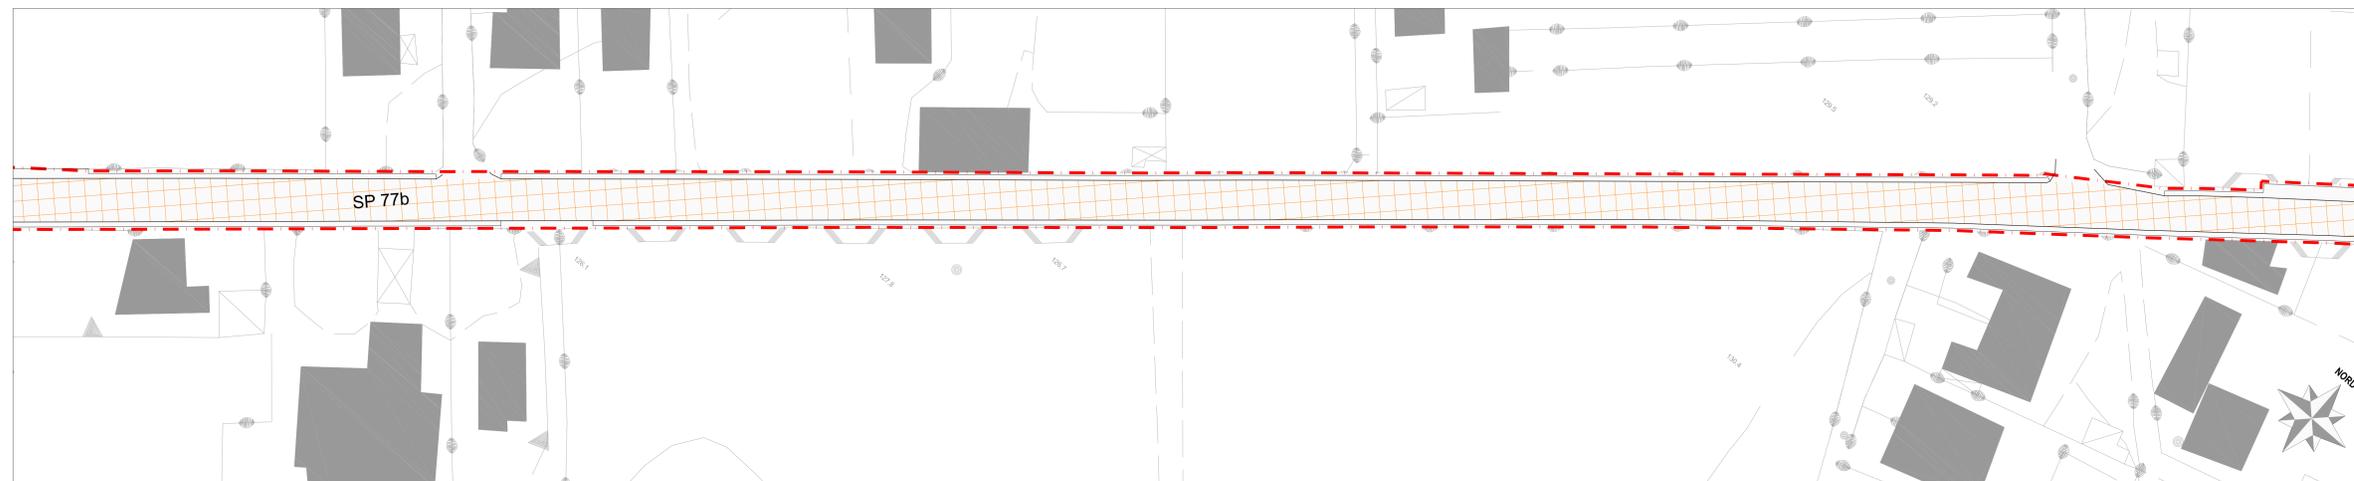


KEYPLAN TRATTO 01

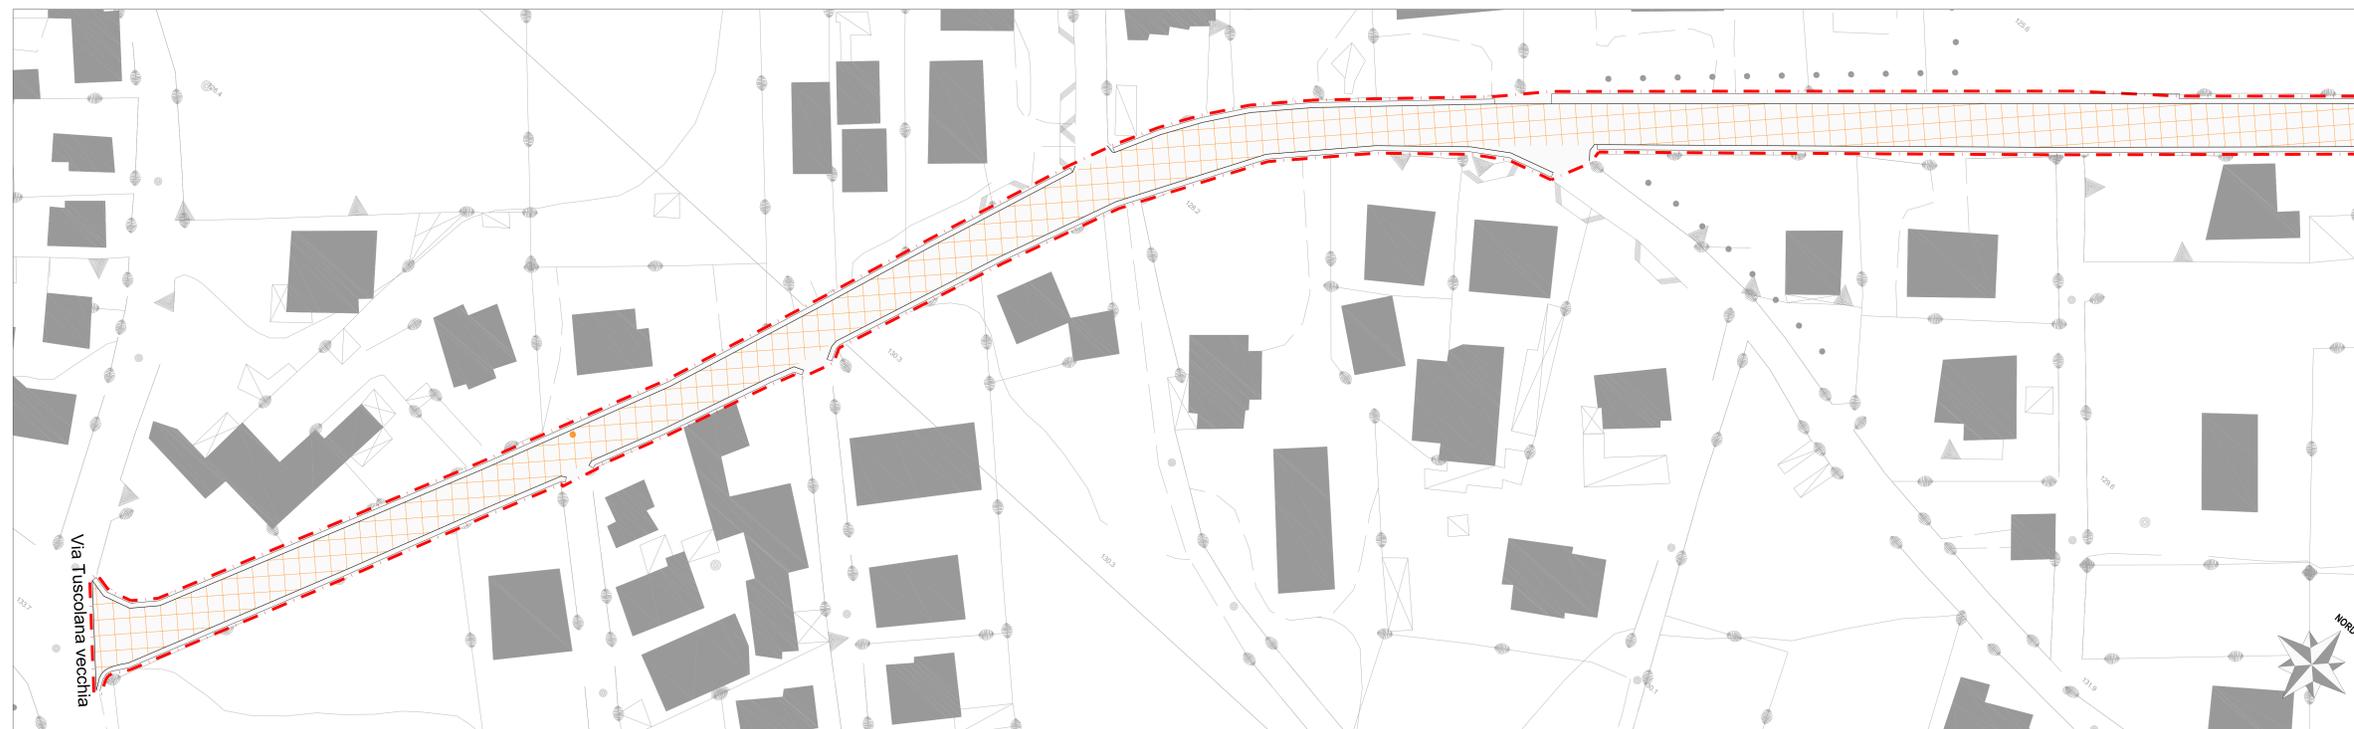

S.P 77/b PEDEMONTANA DEI CASTELLI
 Lavori di riqualificazione della pavimentazione stradale intera estesa a tratti
 SS,PP 11/b VIA DI SALE' e 85/b VIA GROTTA MARIA
 Lavori di messa in sicurezza mediante bonifica a tratti della struttura stradale,
 riattivazione dei presidi idraulici, barriere di sicurezza e segnaletica

PROGETTO ESECUTIVO

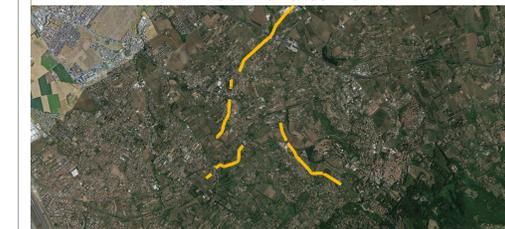

Codice elaborato: **EG.PS.6**
 Titolo elaborato: **PLANIMETRIA DELLE DEMOLIZIONI TRATTO 01 -SP 77b VIA PEDEMONTANA DEI CASTELLI- TAV. 1/2**

Scala: 1:500 Data: Maggio 2022
 PROGETTISTA: Ing. Luca Federici RESPONSABILE UNICO DEL PROCEDIMENTO: Geom. Giovanni Tozzi

Rif. Dis.	Data	Revisione	DESCRIZIONE	Disegnò	Verificò	Approvò
	Maggio 2022	A		B. D'Alessandro	L. Federici	L. Federici
	Agosto 2022	B	Aggiornamento prezziario	B. D'Alessandro	L. Federici	L. Federici

Viso del Committente: