

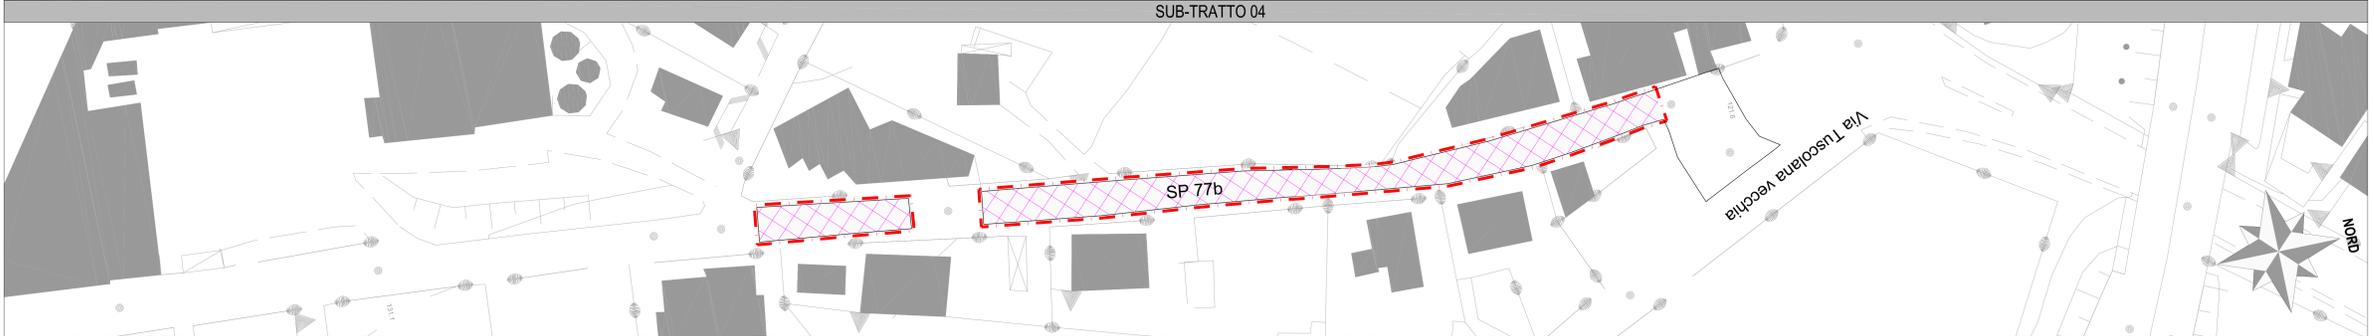
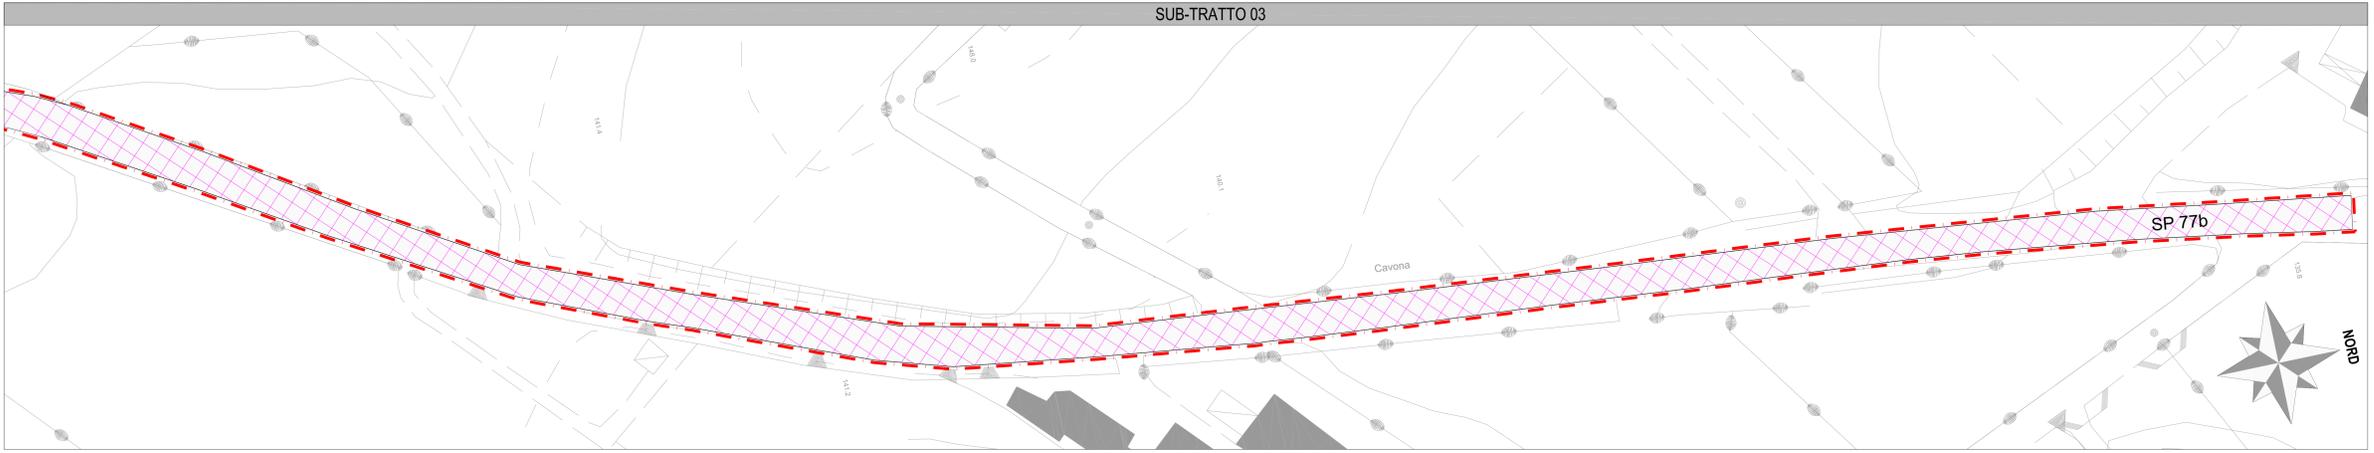
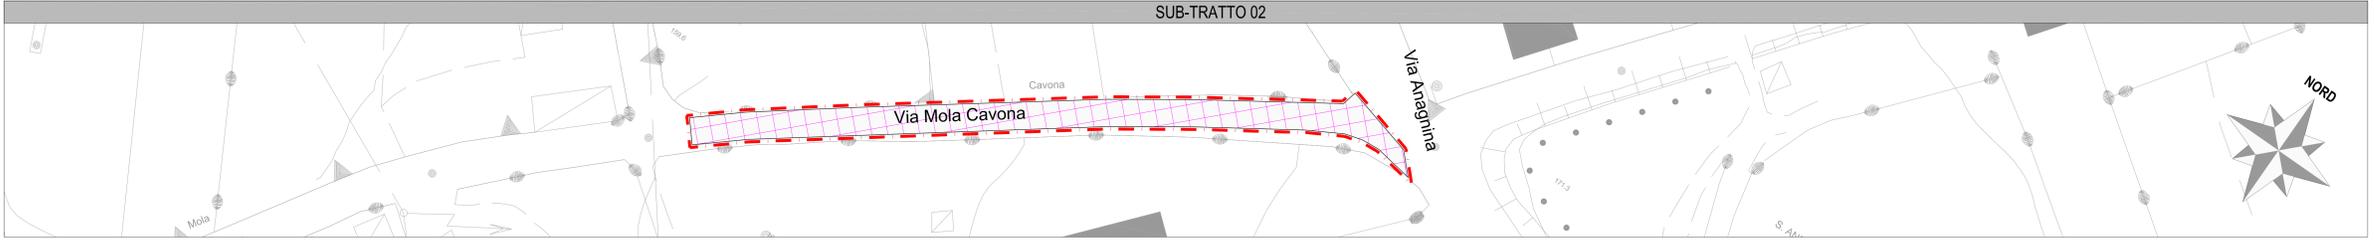


PLANIMETRIA DELLE DEMOLIZIONI TRATTO 02 -SP 77b VIA PEDEMONTANA DEI CASTELLI- SCALA 1:500

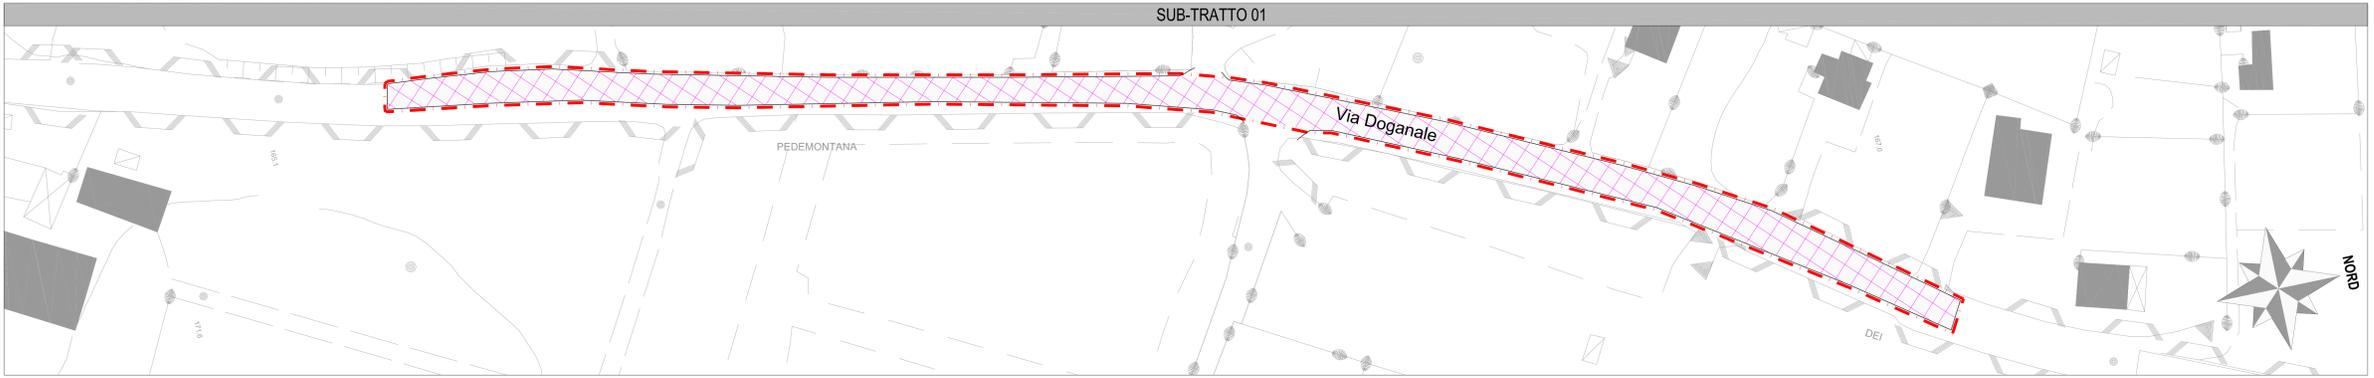

LEGENDA

-  PERIMETRO AREA D'INTERVENTO
-  FRESATURA PAVIMENTAZIONE STRADALE - PACCHETTO TIPO 02 (sp. 8 cm)

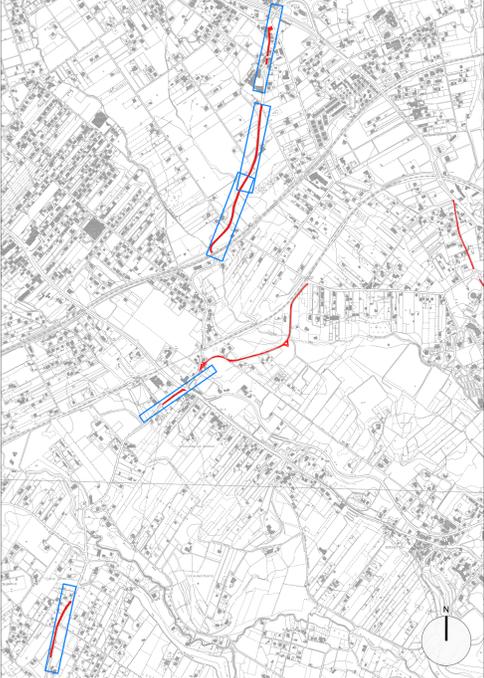

KEYPLAN TRATTO 02



**Città metropolitana di Roma Capitale**

S.P. 77/b PEDEMONTANA DEI CASTELLI  
 Lavori di riqualificazione della pavimentazione stradale intera estesa a tratti SS, PP 11/b VIA DI SALE' e 85/b VIA GROTTA MARIA  
 Lavori di messa in sicurezza mediante bonifica a tratti della struttura stradale, riattivazione dei presidi idraulici, barriere di sicurezza e segnaletica

**PROGETTO ESECUTIVO**



Codice elaborato: EG.PS.8      Titolo elaborato: PLANIMETRIA DELLE DEMOLIZIONI TRATTO 02 -SP 77b VIA PEDEMONTANA DEI CASTELLI-

Scala: 1:500      Data: Maggio 2022

PROGETTISTA: Ing. Luca Federici      RESPONSABILE UNICO DEL PROCEDIMENTO: Geom. Giovanni Tozzi

Rif. Dis.	Data	Revisione	DESCRIZIONE	Disegnò	Verificò	Approvò
	Maggio 2022	A		B. D'Alessandro	L. Federici	L. Federici
	Agosto 2022	B	Aggiornamento prezziario	B. D'Alessandro	L. Federici	L. Federici

Viso del Committente: