

PLANIMETRIA DELLE DEMOLIZIONI TRATTO 03 -SP 85b VIA GROTTI MARIA- SCALA 1:500




PLANIMETRIA DELLE DEMOLIZIONI TRATTO 04 -SP 11b VIA DI SALE'- SCALA 1:500




LEGENDA

-  PERIMETRO AREA D'INTERVENTO
-  FRESATURA PAVIMENTAZIONE STRADALE - PACCHETTO TIPO 02 (sp. 8 cm)
-  DEMOLIZIONE GUARD RAIL

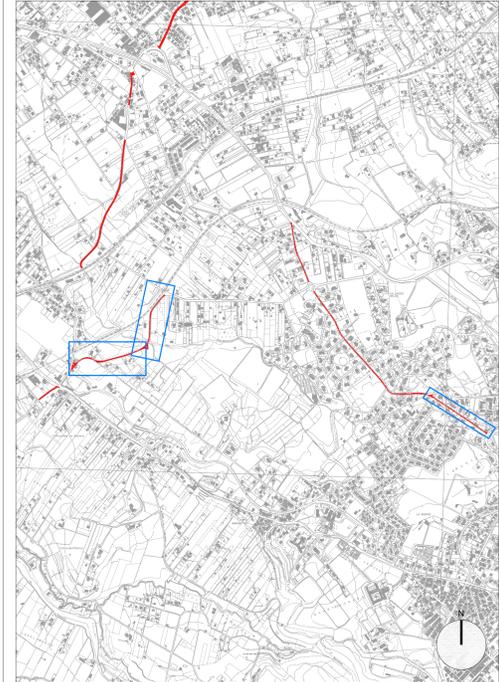


KEYPLAN TRATTO 03 E TRATTO 04

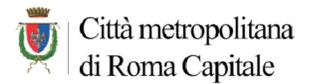

S.P 77/b PEDEMONTANA DEI CASTELLI
 Lavori di riqualificazione della pavimentazione stradale intera estesa a tratti
 SS,PP 11/b VIA DI SALE' e 85/b VIA GROTTI MARIA
 Lavori di messa in sicurezza mediante bonifica a tratti della struttura stradale,
 riattivazione dei presidi idraulici, barriere di sicurezza e segnaletica

PROGETTO ESECUTIVO

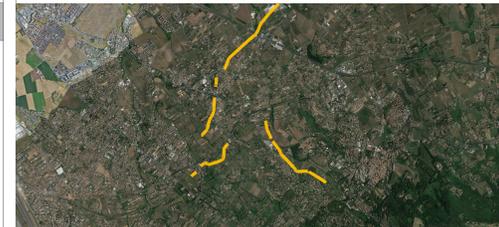

Codice elaborato: EG.PS.9
 Titolo elaborato: PLANIMETRIA DELLE DEMOLIZIONI TRATTO 03 -SP 85b VIA GROTTI MARIA- E DEL TRATTO 04 -SP 11b VIA DI SALE'-

Scale: 1:500 Date: Maggio 2022
 PROGETTISTA: Ing. Luca Federici RESPONSABILE UNICO DEL PROCEDIMENTO: Geom. Giovanni Tozzi

Rif. Dis.	Data	Revisione	DESCRIZIONE	Disegnato	Verificato	Approvato
	Maggio 2022	A		B. D'Alessandro	L. Federici	L. Federici
	Agosto 2022	B	Aggiornamento prezziario	B. D'Alessandro	L. Federici	L. Federici

Viso del Committente: