SPECIE ARBOREE E ARBUSTIVE DI PROGETTO

Ligustrum Vulgare

Cupressus

Laurus Nobilis

NORD

MITIGAZIONE AMBIENTALE LATO NORD IMPIANTO

VASCA DI STOCCAGGIO SEPARATO SOLIDO
Struttura in c.a.

COGENERATORE
RAL 6018
Rivestimento container metallico lamiera gracata

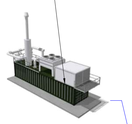

UPGRADING
RAL 7035
Rivestimento container metallico lamiera gracata

MITIGAZIONE AMBIENTALE LATO NORD IMPIANTO

MITIGAZIONE AMBIENTALE LATO NORD IMPIANTO

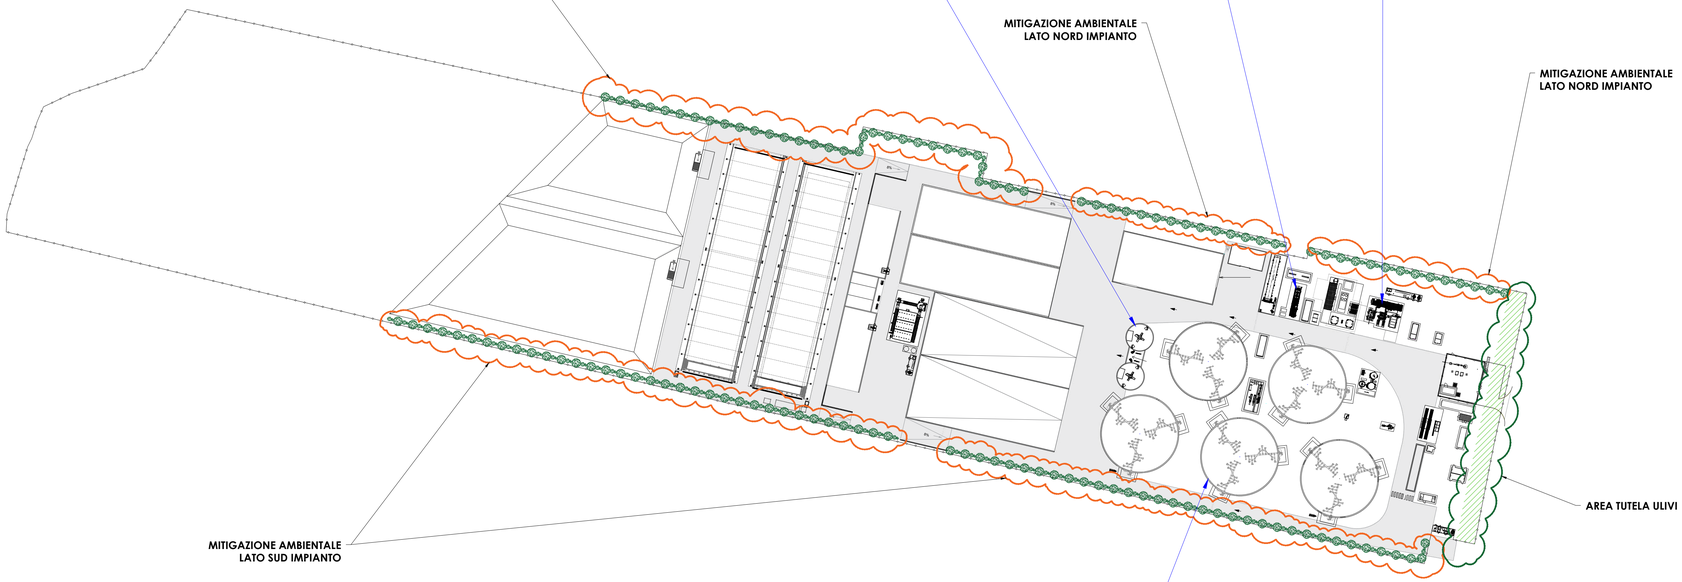

MITIGAZIONE AMBIENTALE LATO SUD IMPIANTO

AREA TUTELA ULIVI

COPERTURA A TENUTA BIOGAS
RAL 7035
Materiale PVC

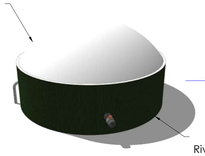

STRUTTURA FERMENTATORE
RAL 6005
Rivestimento esterno metallico, lamiera gracata

Planimetria generale impianto con identificazione delle specie arboree e arbustive e indicazione dei cromatismi - Scala 1:1000

RAPPRESENTAZIONE ESEMPLIFICATIVA DELLA SOLUZIONE PROGETTUALE

PIANTUMAZIONE DI SPECIE ARBOREE E ARBUSTIVE AUTOCTONE DISPOSTE LUNGO IL PERIMETRO DELL'IMPIANTO
RECINZIONE DI PROGETTO REALIZZATA TRAMITE MONTANTE METALLICO E RETE METALLICA ZINCATA A MAGLIA

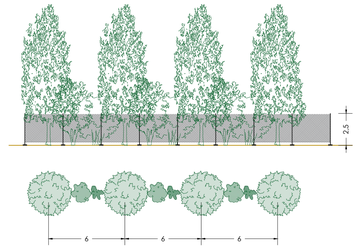

Scala 1:200

REGIONE LAZIO
Provincia di Roma
Comune di Velletri

LATINA BIOMETANO SRL

Sede legale: Via Archimede , 37 - 00197 Roma (RM)
pec: l.biometano@legalmail.it

Oggetto:

AUTORIZZAZIONE UNICA PER LA REALIZZAZIONE ED ESERCIZIO DI UN IMPIANTO DI PRODUZIONE BIOMETANO PER 500 Smc/h SITO NEL COMUNE DI VELLETRI (LT)

VARIANTE ALLA PRATICA DI AU del 09.02.2021 smi

Progettista:
Dott. Agr. Claudio ORSI

IGW srl
Via Pradazzo 7 – 40012 Calderara di Reno (BO)
C.F. e P.IVA 01556330197
Tel: 051.0339654
Email: info@igwsrl.eu – sito: www.igwsrl.com

N. Disegno: 45_04_AR_11		**45_04_AR_11_00** **Mitigazione Ambientale e Studio dei Cromatismi**
Elaborato N: 11	Modifica N: 00	
Scala: 1:500	Formato: *1012x594*	
Data: 18/07/25	Disegnatore:	Note:

Documento di proprietà esclusiva della LATINA BIOMETANO SRL.
E' vietata la sua riproduzione, anche parziale, e la sua consegna a terzi senza preventiva autorizzazione scritta.
(Art.621, 622 e 623 codice penale; 2105,2598 codice civile; Artt. 98 e 99 D.Lgs 10.02.2005 n.30)