

2 3 4 5 6 7 8 9 10 11 12 13 14 15 16 17 18 19 20 21 22 23 24

A

B

C

D

E

F

G

H

J

K

L




M

N

P


Q

R

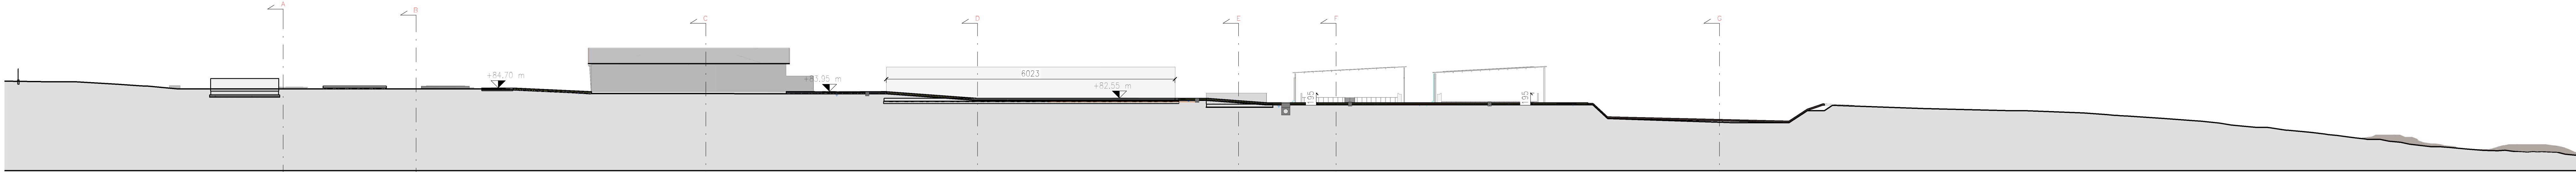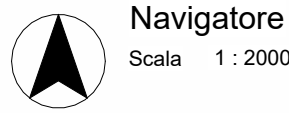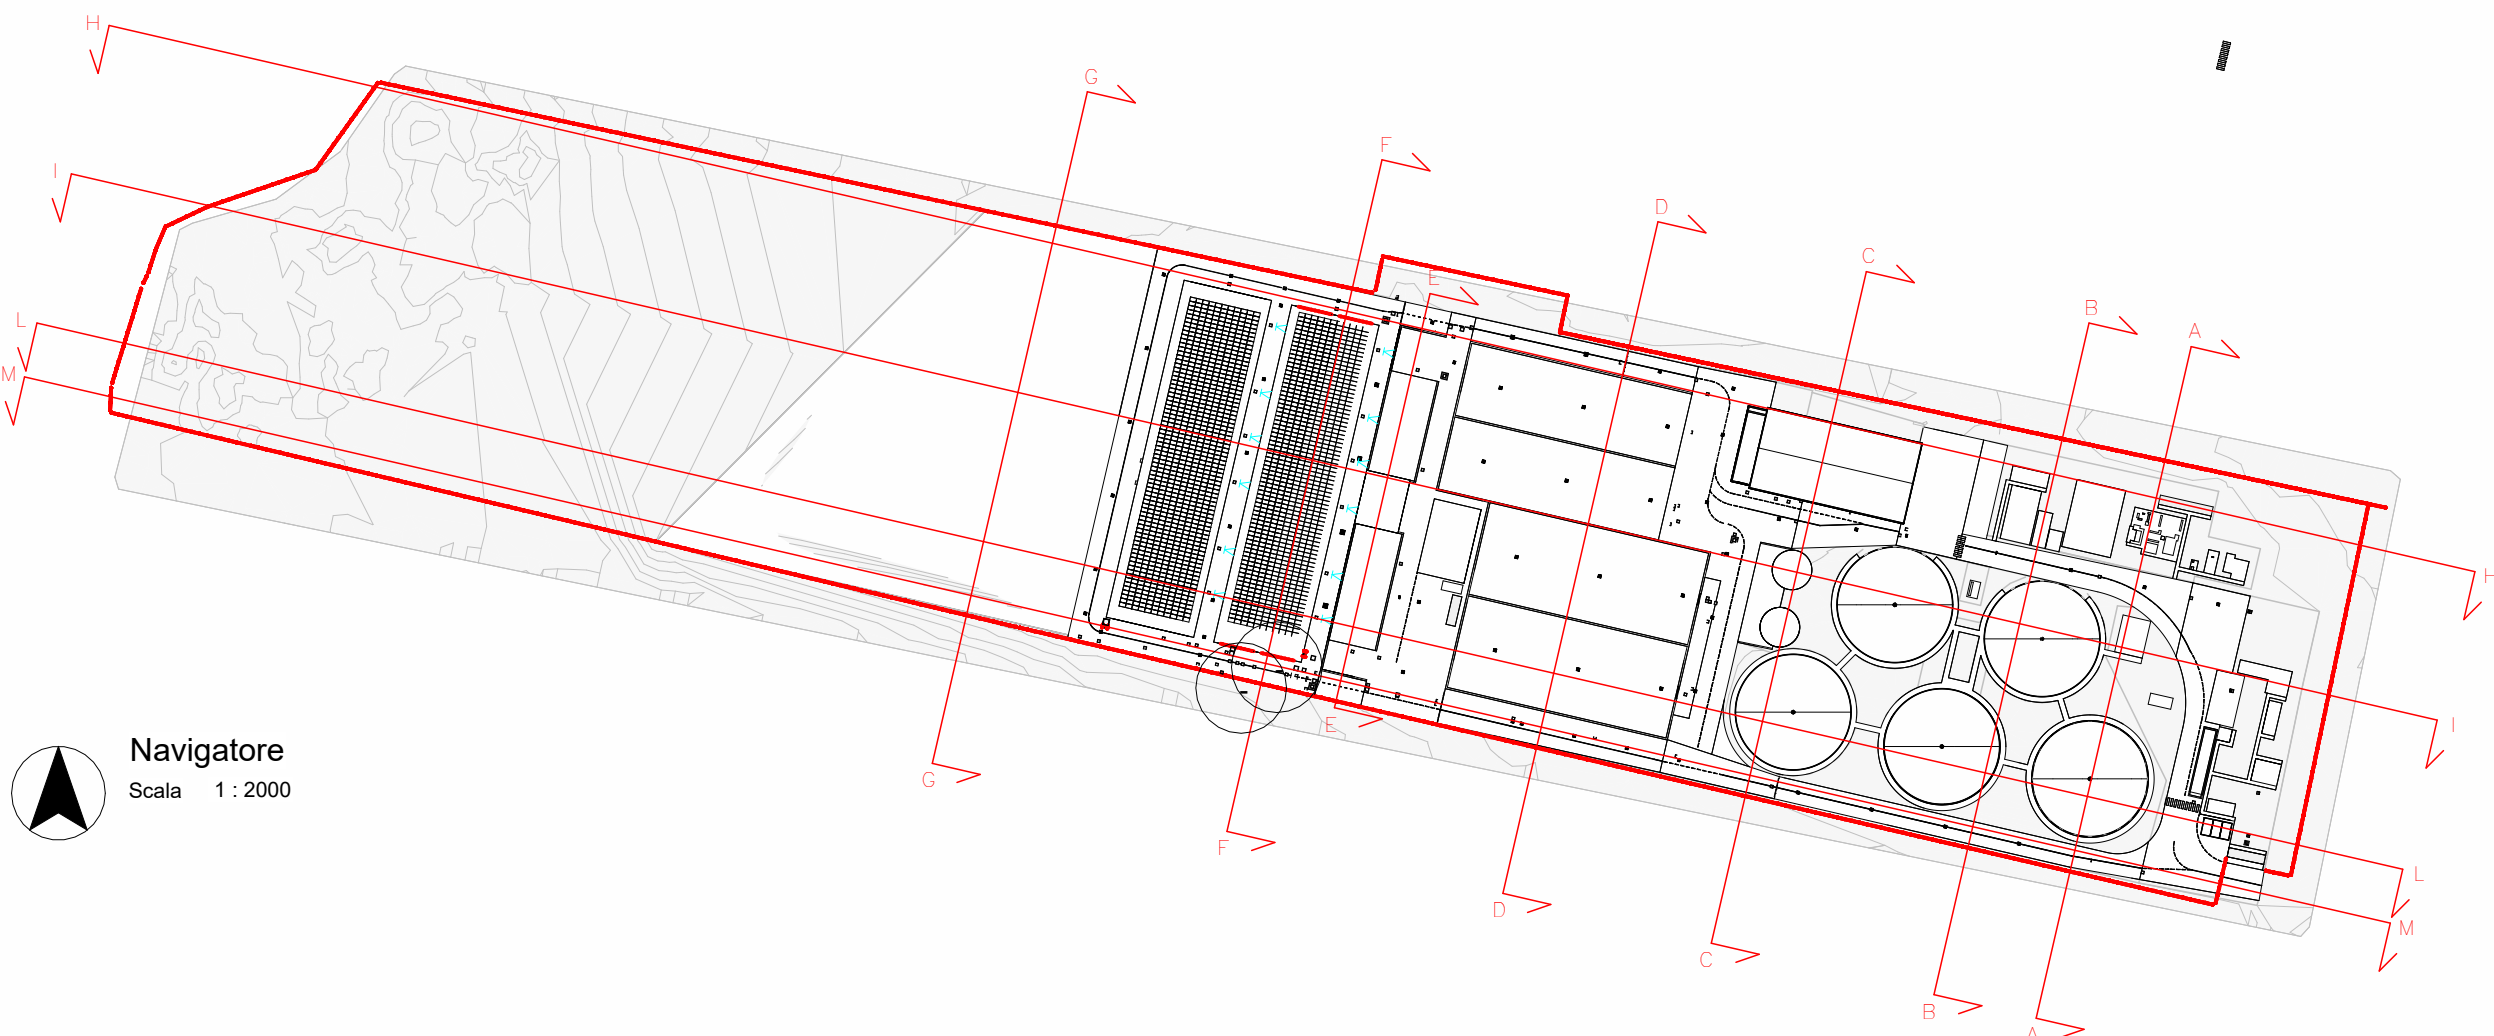


Sezione HH'

Scala 1:500

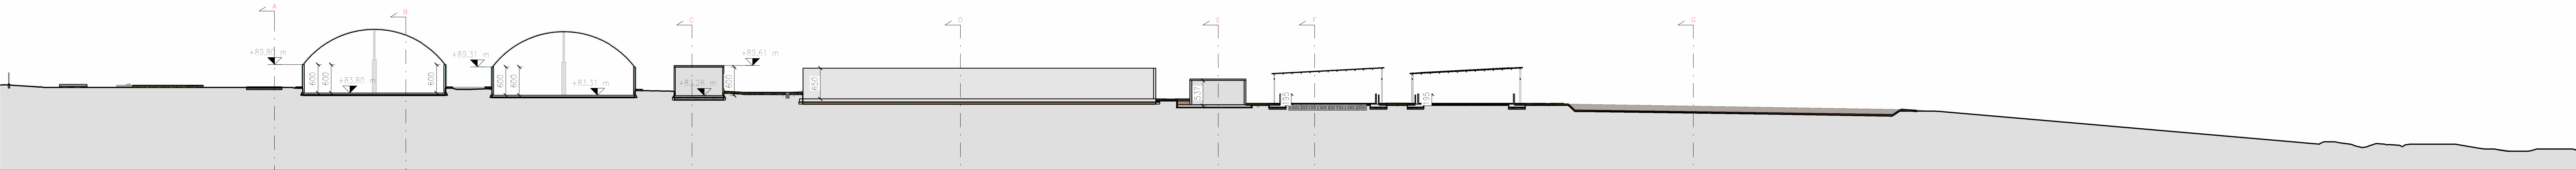


Sezione II'

Scala 1:500

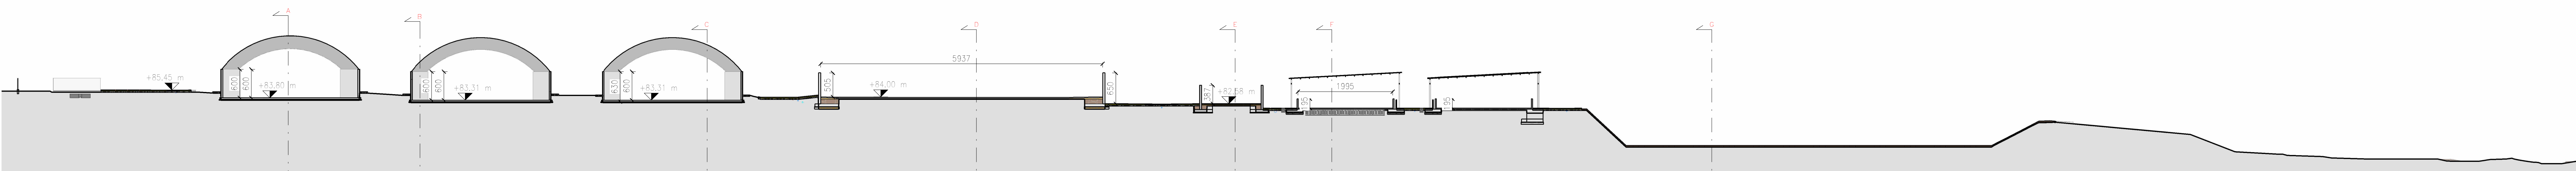

Sezione LL'

Scala 1:500

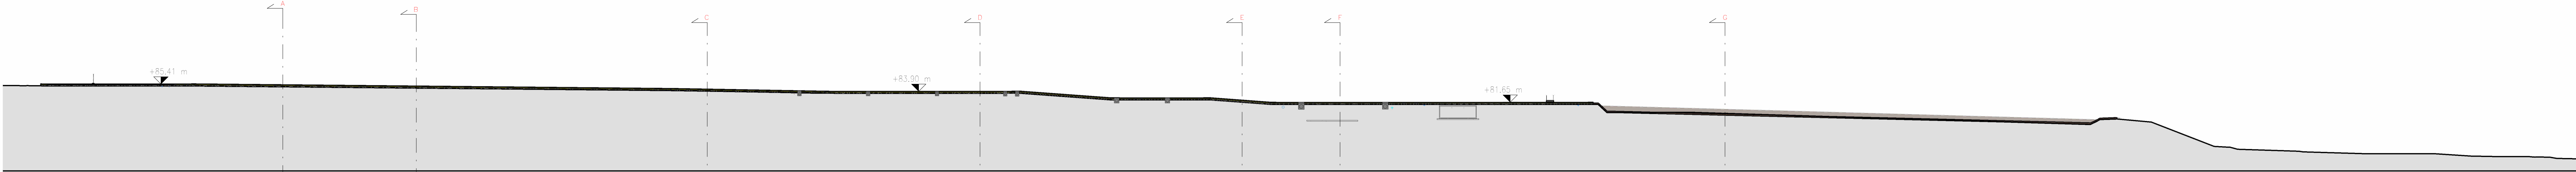

Sezione MM'

Scala 1:500

REV	DATE	DESCRIPTION	EXE	VER	APPR
0	20/12/2024	PRIMA EMISSIONE	LD	GB	
1	14/03/2025	REVISIONE	MG	GB	
2	23/05/2025	REVISIONE	AC	GB	
3	17/07/2025	REVISIONE	FP	GB	

PROGETTISTA

LCFE

LABORATORIO
CITTÀ DI FERRARA
ENGINEERING

Laboratorio città di Ferrara
Engineering srl
Via Bologna 168/A - 44123 FERRARA
C.F. e P.Iva 01663340386

IMPRESA

Techbau
Engineering & Construction



Techbau S.p.A
Piazza Giovine Italia 3- 20123 (MI)
C.F. e P.Iva 06336690968

CLIENTE/LAVORO

Retina

RETINA HOLDING S.r.l
PROGETTAZIONE ED ESECUZIONE DI 12 IMPIANTI
PER LA PRODUZIONE DI BIOMETANO

"This document is property of RETINA HOLDING. It is strictly forbidden to reproduce this document, in whole or in part, and to provide to others any related information without th previous written consent by RETINA HOLDING"

SIZE

A0 25B01- 013- C A- 00- 009

TITLE
VELLETRI CUP D13D24000140004
Sezioni ambientali B

REV

3

DESIGN STATUS

PROGETTO ESECUTIVO

SCALE 1:500

SHEET 1/1