

LAVORI DI MANUTENZIONE STRAORDINARIA
messa in SICUREZZA
delle STRADE COMUNALI e
SUE PERTINENZE - ANNO 2019

TAVOLA_12_VIA ZUCCHETTI

UFFICIO U.T.C. - R.U.P.
Arch. J. Walter Vittozzi

DATA LUGLIO 2019

Visto : il DIRIGENTE AREA LL.PP.
Ing. Benedetto Sajeva

IL SINDACO
Dott. Ing. ALESSANDRO COPPOLA

COMMITTENTE
COMUNE DI NETTUNO
Viale G. Matteotti 37
00048 Nettuno (RM)

TAVOLA

12

SCALA

1:2000

AGGIORNAMENTO

IL Progettista
Geom. Mollo Luigi

Planimetria di progetto
Documentazione fotografica dissesti
Sezioni stradali stato di fatto e nuova sistemazione
Abaco interventi

Tavola unica



PROVINCIA DI ROMA

CITTA' DI NETTUNO

VIA ZUCCHETTI : lungh. m 825,00 - largh. media m 4,6

LEGENDA

INTERVENTO TIPO 1 : FRESATURA CM 1 + TAPPETINO CM 3

INTERVENTO TIPO 1A : FRESATURA CM 3 + TAPPETINO CM 3 (RAFFORZAMENTO)

INTERVENTO TIPO 1B : FRESATURA CM 2 + TAPPETINO CM 3

INTERVENTO TIPO 2 : FRESATURA PROFONDA CM 17 + BINDER CM 15 + TAPPETINO CM 3

PUNTI DI RIPRESA FOTOGRAFICA

INQUADRAMENTO SATELLITARE



PLANIMETRIA DI PROGETTO - rapp. 1:2000



FOTO 1 - INIZIO TRATTO



FOTO 2



FOTO 3 - INCROCIO CON VIA PRIVERNO




FOTO 4 - INCROCIO CON VIA DELLA CHIUSA




FOTO 5



FOTO 6 - FINE TRATTO

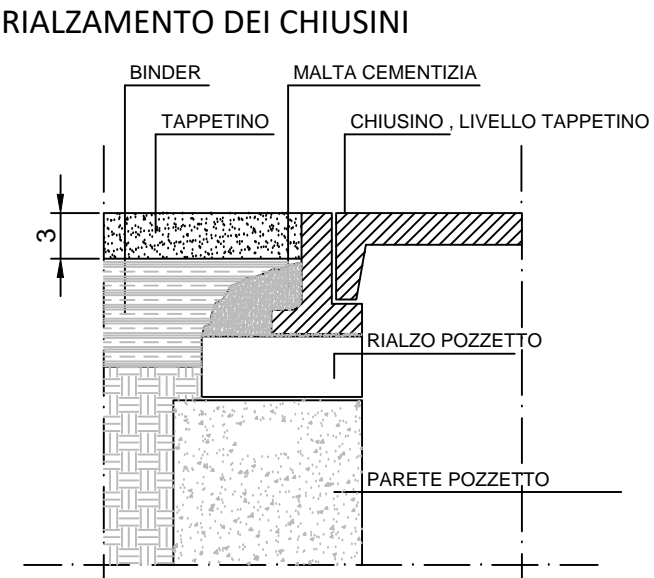


ABACO SEGNALETICA ORIZZONTALE

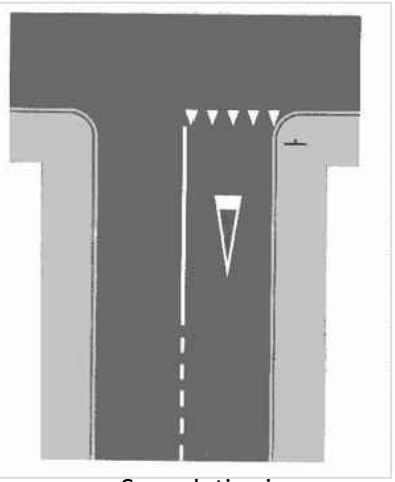

Segnaletica in
prossimità degli incroci

INTERVENTO TIPO 1 : FRESATURA TAPPETO D'USURA 1CM

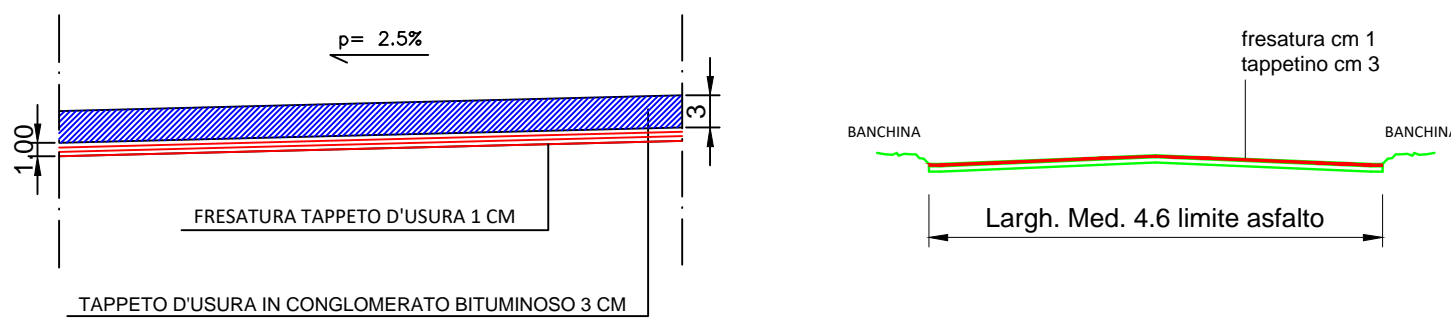

Segnaletica di delimitazione carreggiata