



Studio di Architettura ed Urbanistica Via Giuseppe Ferrari 4 - 00195 Roma

Carlo Promontorio  
Domenico Naitana  
Loredana Gallo  
ARCHITETTI

## Impianto della Roma Biometano srl sulla Via Braccianese Claudia

### Relazione fotografica sullo stato dei luoghi



**Figura 1**

L'area dell'impianto vista dal drone. Sullo sfondo la strada bianca di accesso all'area, realizzata sul terreno privato appartenente alla Società proponente.



**Figura 2**

L'area dell'impianto vista dal drone, sulla sinistra l'area ancora interessata alle indagini archeologiche. Sulla destra la strada bianca di accesso al sito, realizzata su terreno privato.





Studio di Architettura ed Urbanistica Via Giuseppe Ferrari 4 - 00195 Roma

Carlo Promontorio  
Domenico Naitana  
Loredana Gallo  
ARCHITETTI



**Figura 3**

la strada bianca di accesso all'area, realizzata sul terreno privato appartenente alla Società proponente. La strada, realizzata in misto stabilizzato, è permeabile



**Figura 4**

L'accesso all'area, realizzato sul terreno privato appartenente alla Società proponente, avviene tramite la strada interpodereale che conduce alle abitazioni degli agricoltori che sono conduttori del fondo adiacente all'impianto



**Figure 5 e 6**

La strada è privata, è realizzata con misto di cava stabilizzato a calce che la rende permeabile. Una strada bianca che non necessita di cessione di aree pubbliche o di interventi pubblici per la sua realizzazione.

Arch. Carlo Promontorio



Roma Biometano srl

DocuSigned by:




EF8B8AEE328F473...

DocuSigned by:



48A4F5060C744E5...

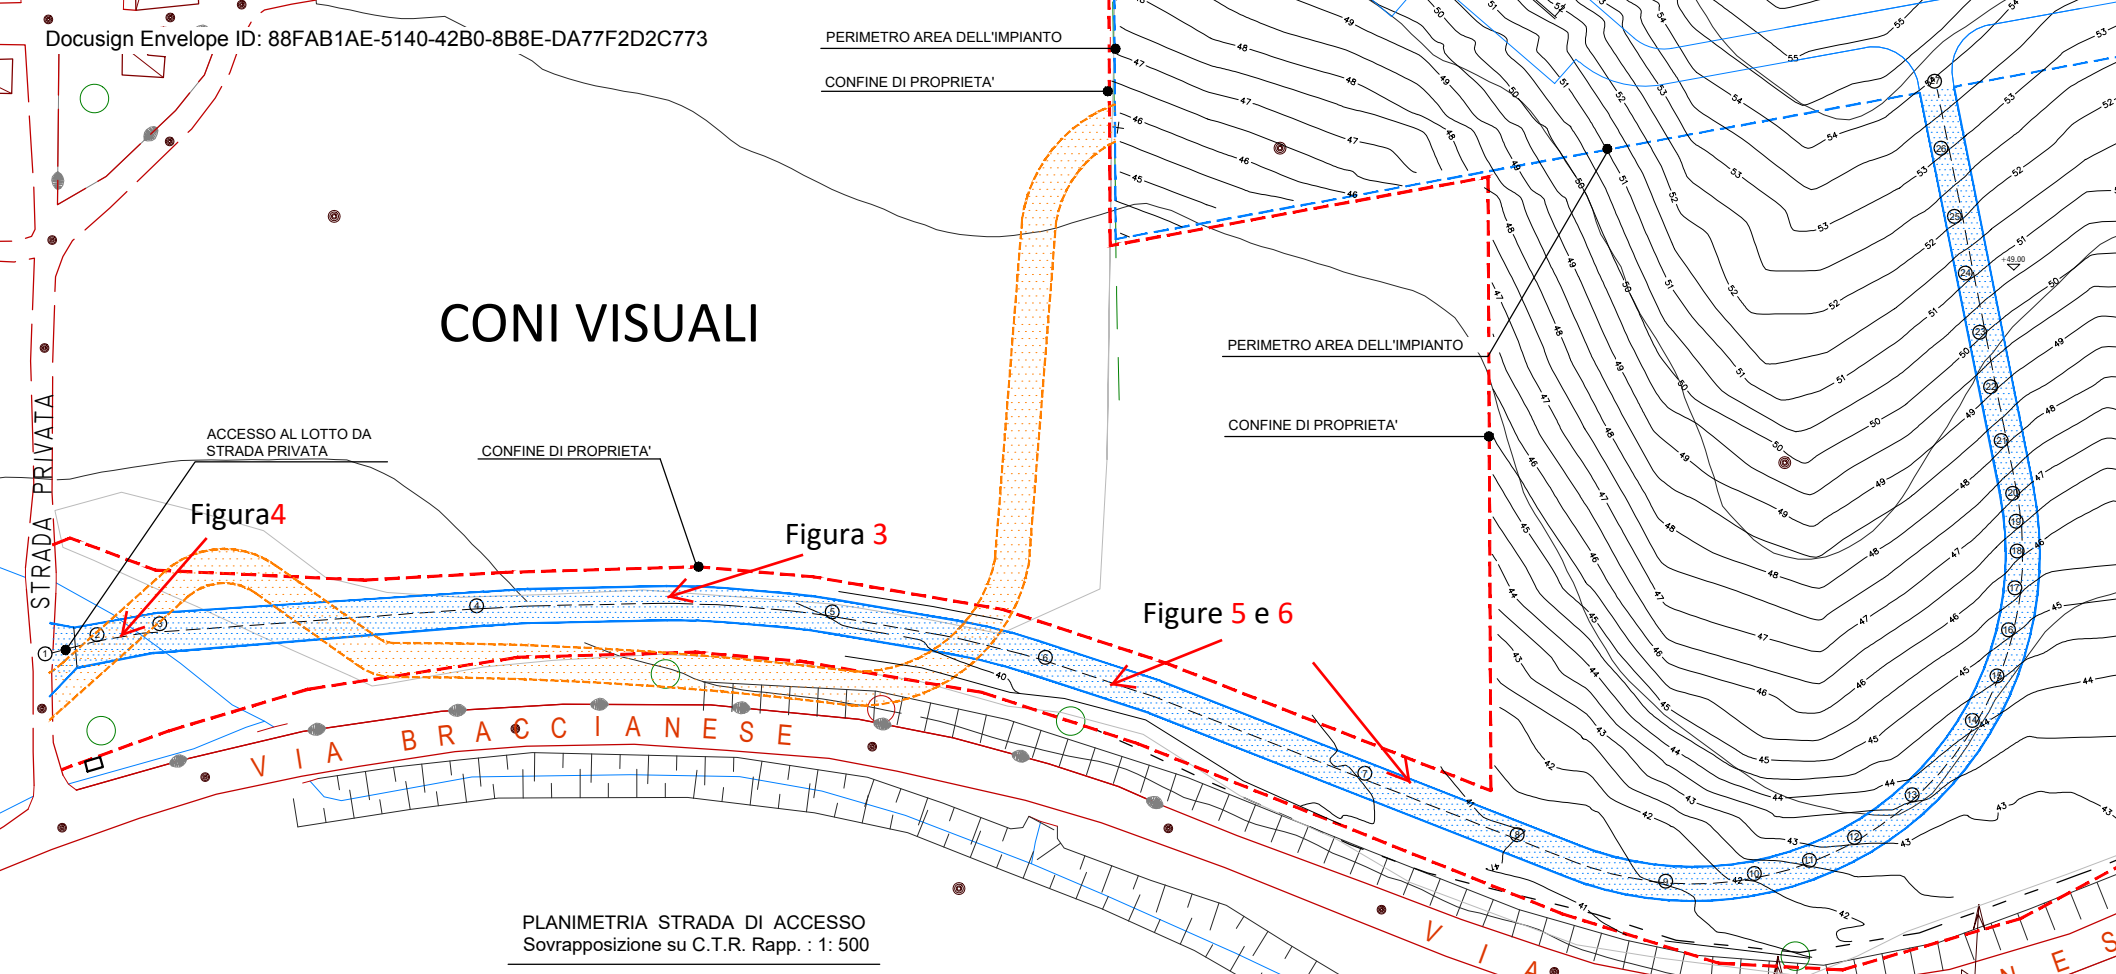

# CONI VISUALI

ACCESSO AL LOTTO DA  
STRADA PRIVATA

CONFINI DI PROPRIETA'

Figura 4

Figura 3

Figure 5 e 6

VIA BRACCIANESE

PLANIMETRIA STRADA DI ACCESSO  
Sovrapposizione su C.T.R. Rapp. : 1: 500