Docusign Envelope ID: 88FAB1AE-5140-42B0-8B8E-DA77F2D2C773

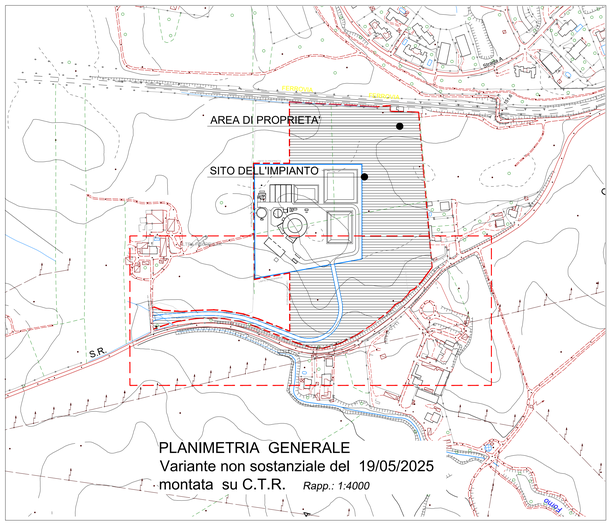

LEGENDA

AREA DI PROPRIETA'

SITO DELL'IMPIANTO

ANDAMENTO ALTIMETRICO DELLA STRADA - *Varaiante 19/05/2025*

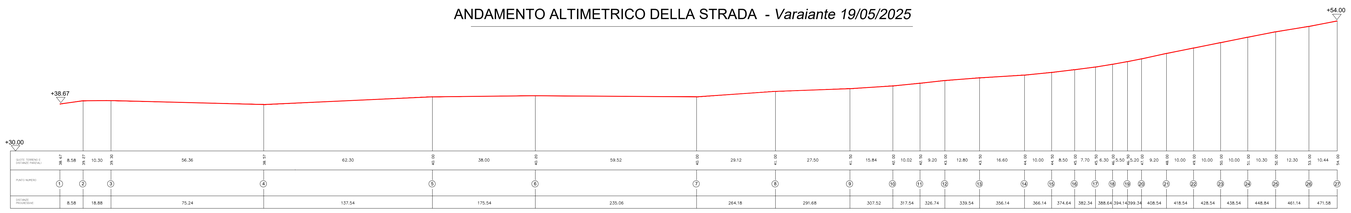

CONFRONTO PLANIMETRICO DELLA STRADA PRESENTATA IN VARIANTE DEL 19/05/2025 CON LA STRADA DI ACCESSO DA AUTORIZZAZIONE DEL 22/01/2021

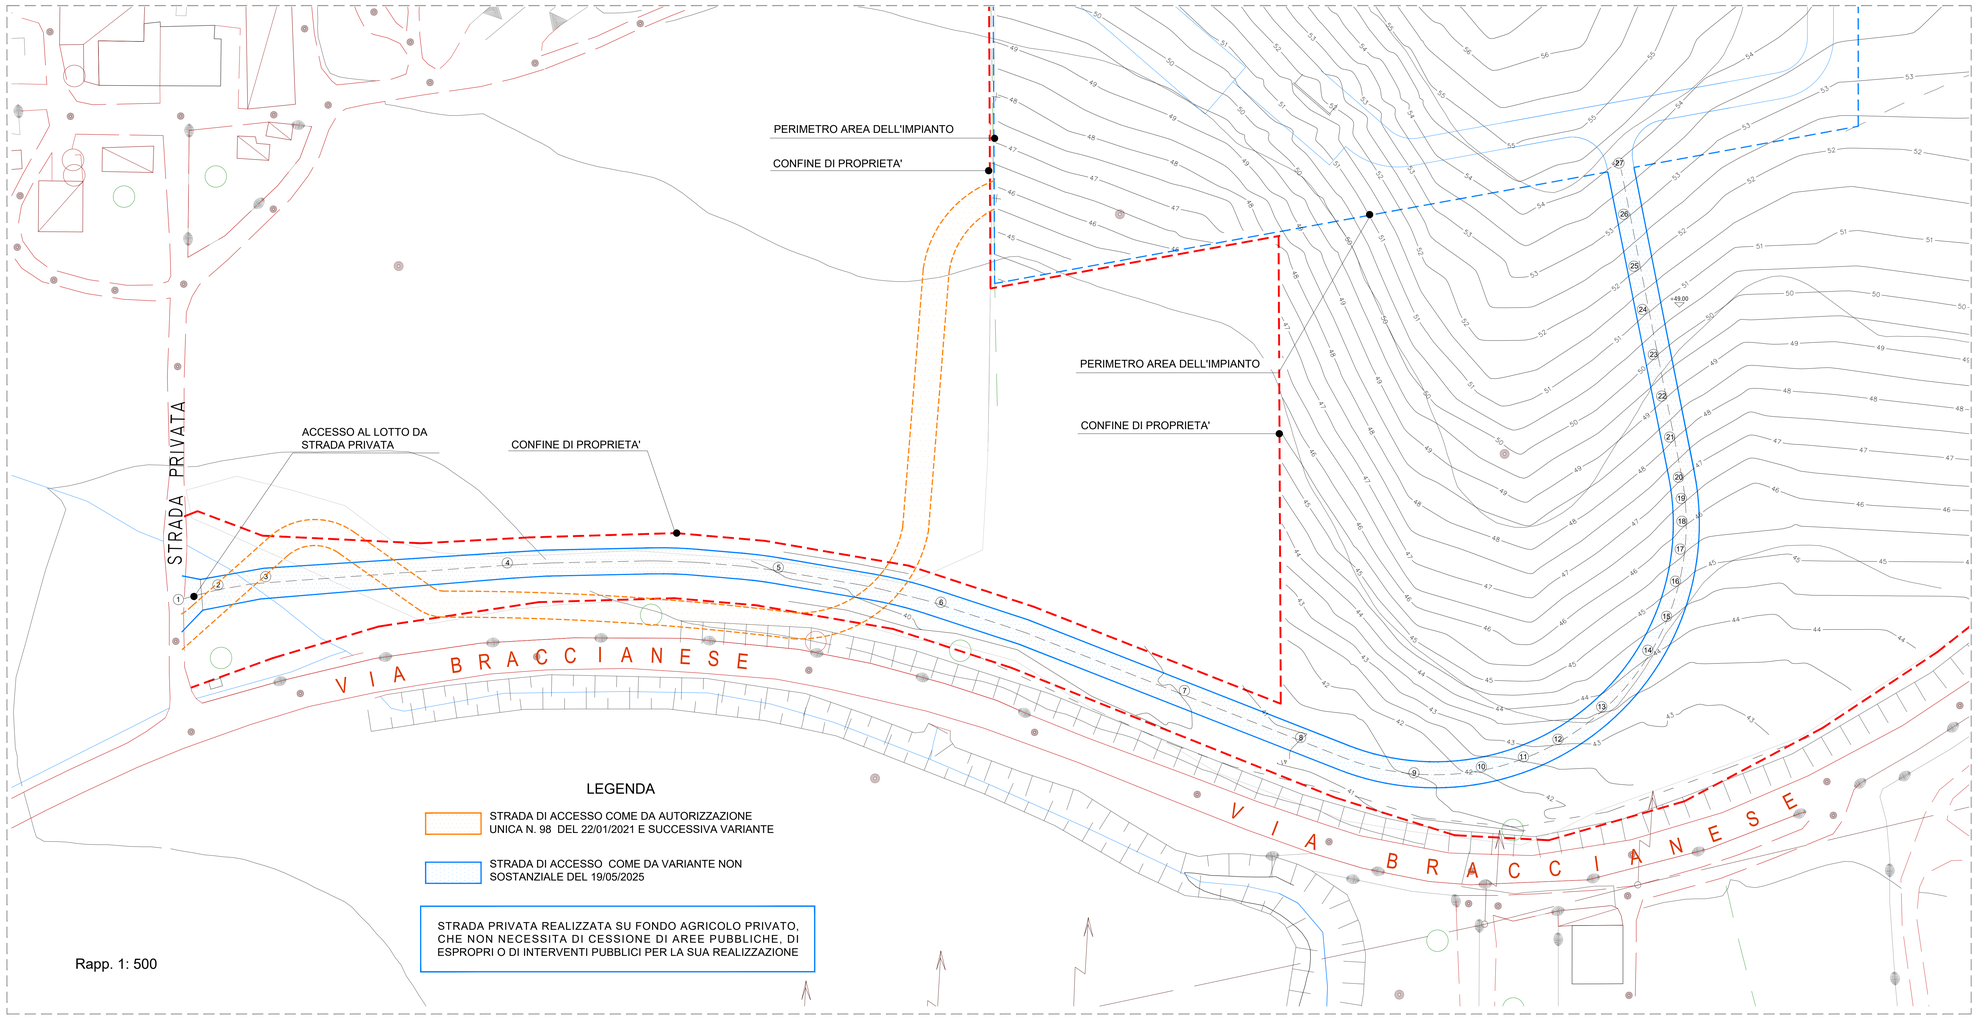

LEGENDA

STRADA DI ACCESSO COME DA AUTORIZZAZIONE UNICA N. 98 DEL 22/01/2021 E SUCCESSIVA VARIANTE

STRADA DI ACCESSO COME DA VARIANTE NON SOSTANZIALE DEL 19/05/2025

STRADA PRIVATA REALIZZATA SU FONDO AGRICOLO PRIVATO, CHE NON NECESSITA DI CESSIONE DI AREE PUBBLICHE, DI ESPROPRI O DI INTERVENTI PUBBLICI PER LA SUA REALIZZAZIONE

Rapp. 1: 500

COMUNE DI ROMA MUNICIPIO XV

Città metropolitana di Roma Capitale

ROMA BIOMETANO S.R.L.

IMPIANTO DI DIGESTIONE ANAEROBICA PER PRODUZIONE DI BIOGAS E SUCCESSIVO TRATTAMENTO UPGRADING A BIOMETANO DA IMMETTERE IN RETE SNAM

ALIMENTAZIONE CON SOTTOPRODOTTI DI CUI ALL'ART. 184 BIS D.GS 152/06 RIENTRANTI NELLA PARTE A DELL'ALL. 3 AL DM 10 OTTOBRE 2014 lett. d, e, f, j, m

Roma Via Braccianese Claudia Km 5.100

VARIANTE NON SOSTANZIALE AL PROGETTO APPROVATO

Determina Dirigenziale R.U. n. 98 del 22/01/2022

DOCUMENTAZIONE INTEGRATIVA RICHIESTA
da: MUNICIPIO XV *Nota Prot.* 70124 del 25/06/2025

Tavola		Data
C.03	CONFRONTO TRA PROGETTO APPROVATO E VARIANTE NON SOSTANZIALE - STRADA DI ACCESSO	17/07/2025

Committente: ROMA BIOMETANO S.R.L.

consigliere Ing. Alessandro Armani
romabiometano@pec.it

DocuSigned by: EF8B8AEE328F473... DocuSigned by: Alessandro Armani 48A4F0060C7445...

Progetto

Arch. Carlo Promontorio
Arch. Domenico Naitana

Carlo PROMONTORIO Ordine degli Architetti, P.P.C. di Roma e provincia Architetto 17/07/2025 14:46:37 GMT+02:00

Via Giuseppe Ferrari 4 - 00195 Roma email: marcarch@hotmail.com