SEZIONE A - A

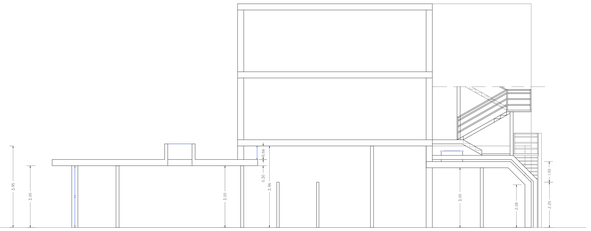

PROSPETTO LATERALE

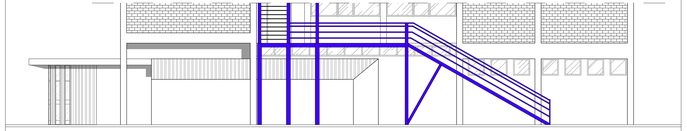

PIANTA PIANO COPERTURA

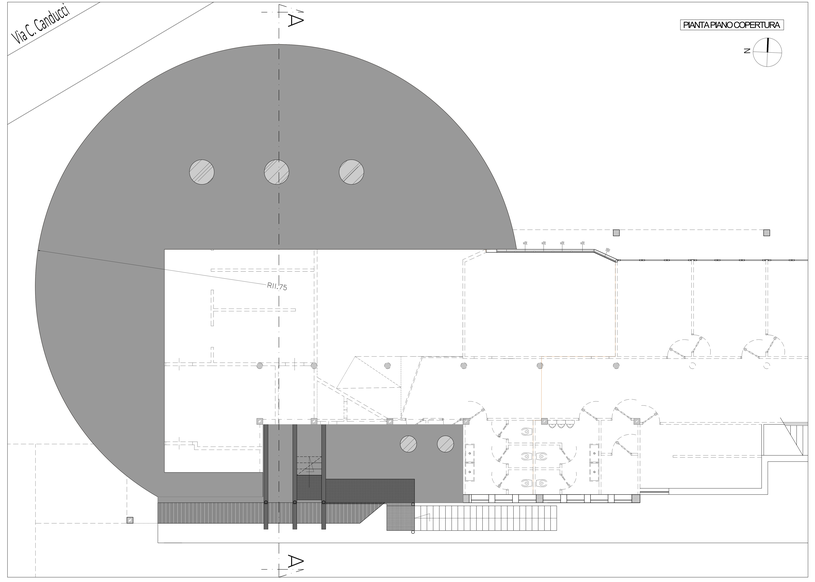

PIANTA PIANO TERRA

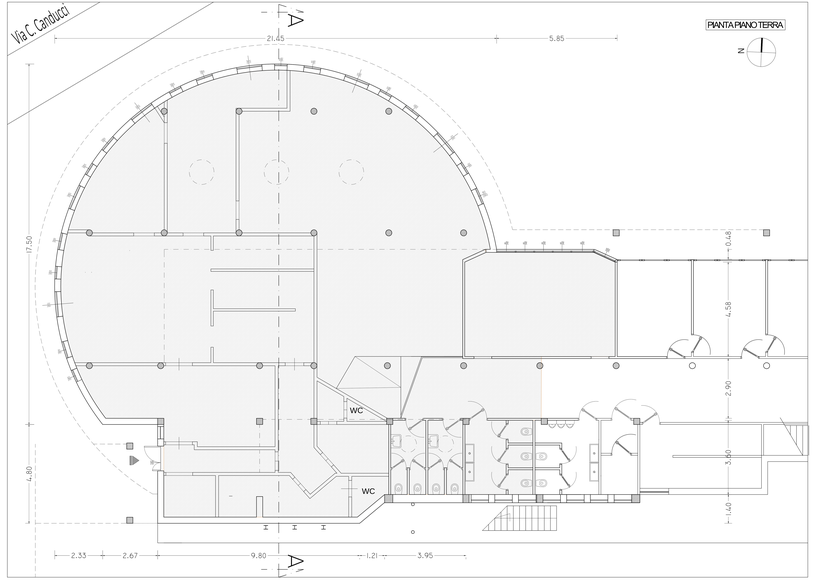

CITTA' DI NETTUNO

Città Metropolitana di Roma Capitale

Realizzazione plesso materno "Fratelli Grimm" nelle aree in disuso del plesso scolastico di via Canducci

PROGETTO ESECUTIVO

PROGETTISTA: Ing. Fabio Morgante	ORDINE DEGLI INGEGNERI PROV. ROMA Ing. FABIO MORGANTE Iscr. n. 24.247	SCALA: 1:50
R.U.P.: Arch. H. Gabriella Cieuteri		DATA: Agosto 2017

Studio dell'Ing. Fabio Morgante
Via Cesare Battisti, 19 - 00100 Roma (RM)
Tel. 06/6811 0 - 06/6811 1 - Fax 06/6811 2 - info@morgante.it

Tav. AR 04

Ante Operam
Piante - Prospetti - Sezioni