

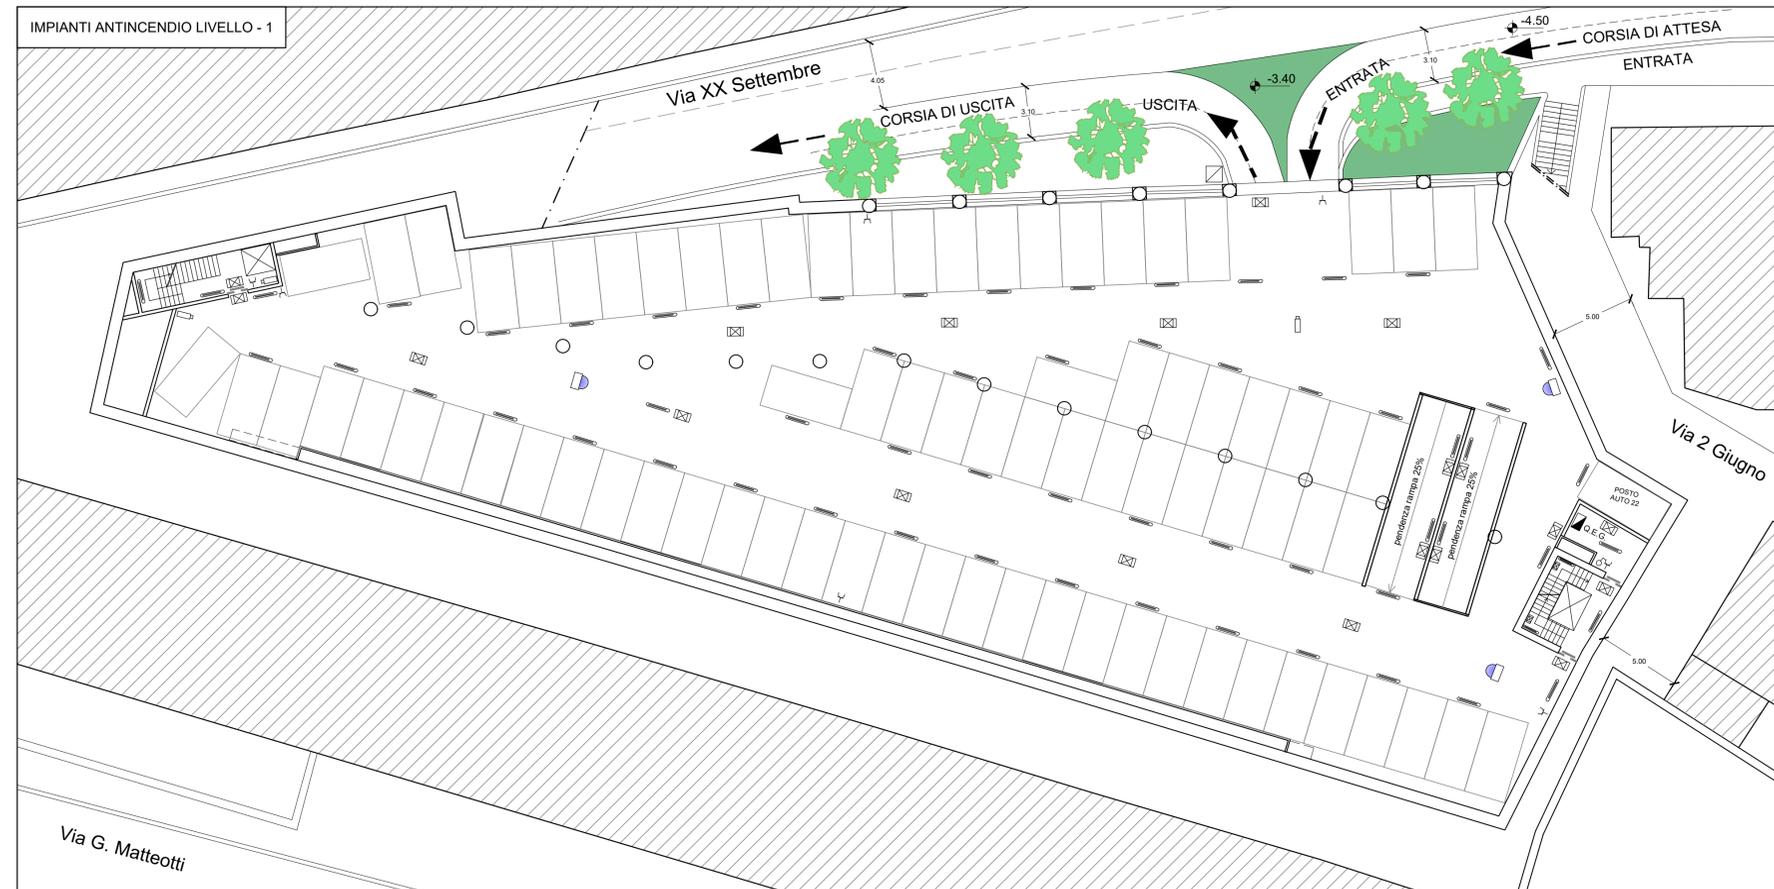
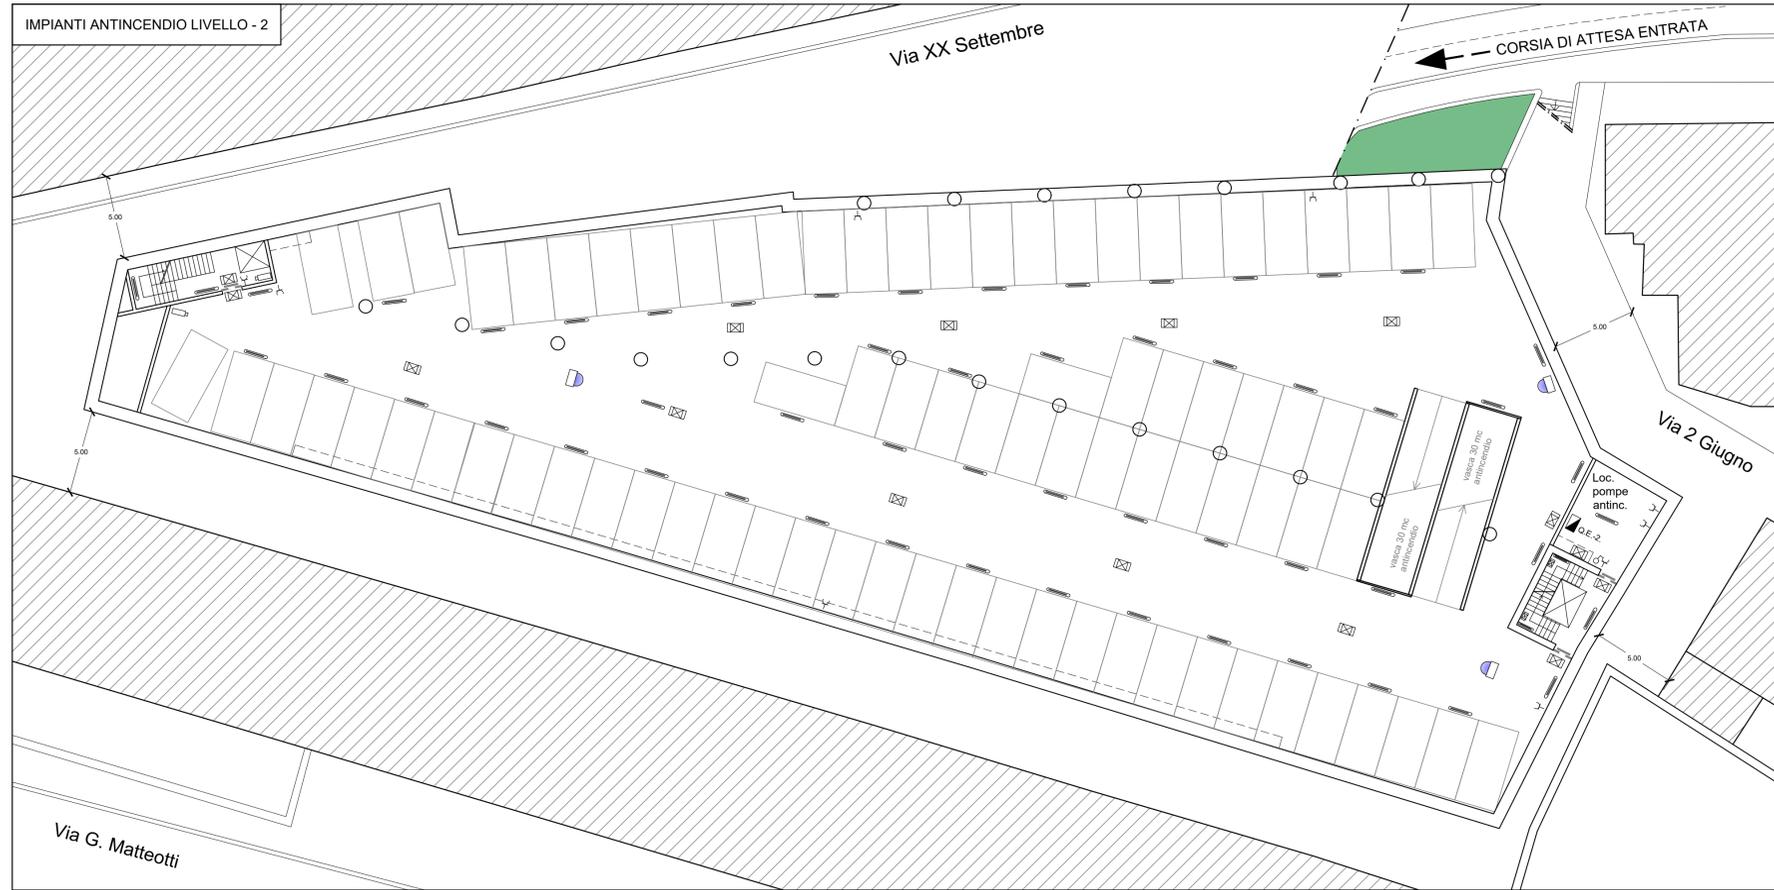
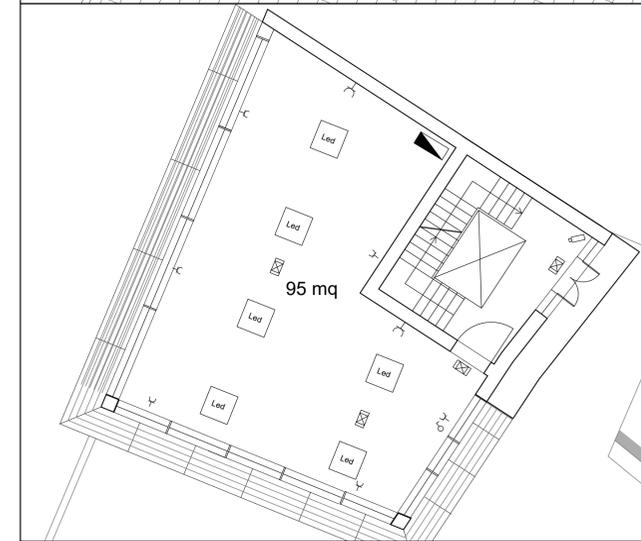


LEGENDA

	QUADRO ELETTRICO DI ZONA
	PULSANTE DI SGANCIO CORRENTE ELETTRICA
	TELECAMERA DOME
	TELECAMERA FISSA
	PLAFONIERA EMERGENZA - IP65
	PLAFONIERA LED 1X58 W - IP65
	INTERRUTTORE
	PRESA GENERICA
	PANNELLO INCASSO LED 60X60

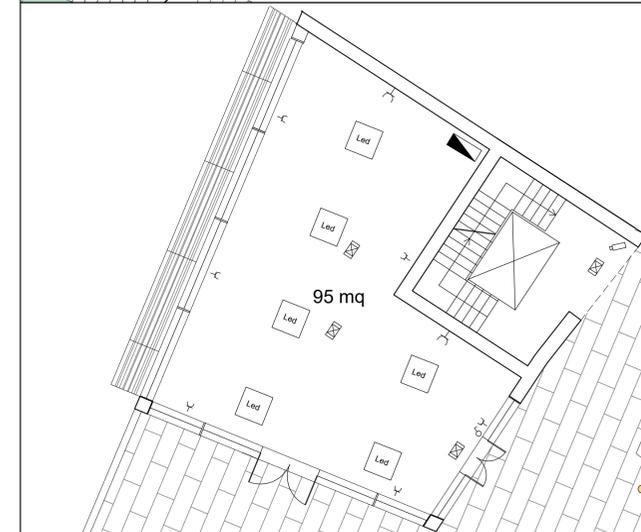

EDIFICIO COMMERCIALE

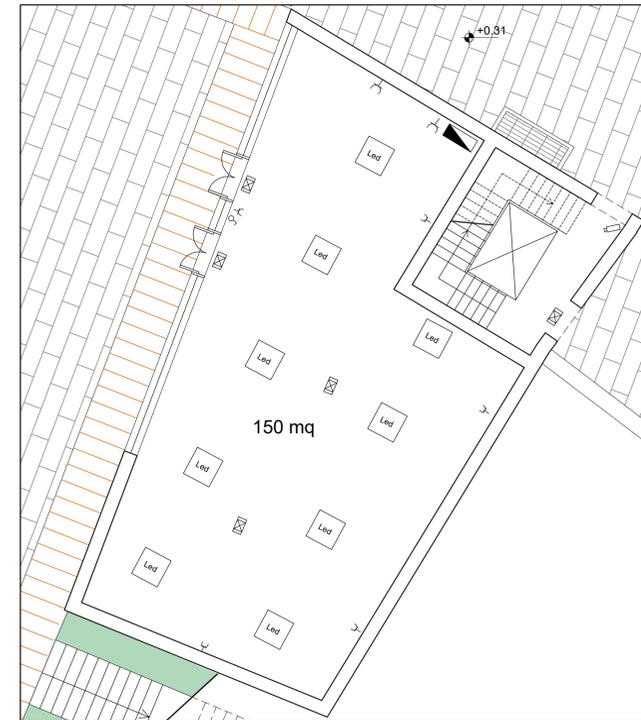

COMUNE DI MONTEROTONDO (RM)

Proposta di Project Financing  
ai sensi del D.lgs n. 50/2016

VERDE ATTREZZATO, PIAZZA PUBBLICA E  
AUTORIMESSA PUBBLICA IN PIAZZA DELLA  
LIBERTA'

PROGETTO DI FATTIBILITA' - ELABORATO GRAFICO

SOGGETTO PROPONENTE: A.J. MOBILITA' S.R.L. - S.S. Flaminia Km. 131,15 - 06049 Spoleto (PG)  
SERGIO SABATINI  
A.J. MOBILITA' S.R.L.  
Via Flaminia Km. 131,15  
06049 Spoleto (Pg)  
C.F. e P.IVA n. 01105670609

COORDINAMENTO E PROGETTO ARCHITETTONICO: SILVESTRINI INGEGNERIA S.R.L.



PIANTA AUTORIMESSA ED EDIFICIO  
IMPIANTI ELETTRICI E SPECIALI

ELABORATO  
IE/01

SCALA 1:200 - 1:100

DATA: APRILE 2020

REVISIONE: EMISSIONE