



VISTE DELLE PARATIE LUNGO IL PERIMETRO DEL PARCHEGGIO

PROSPETTO A

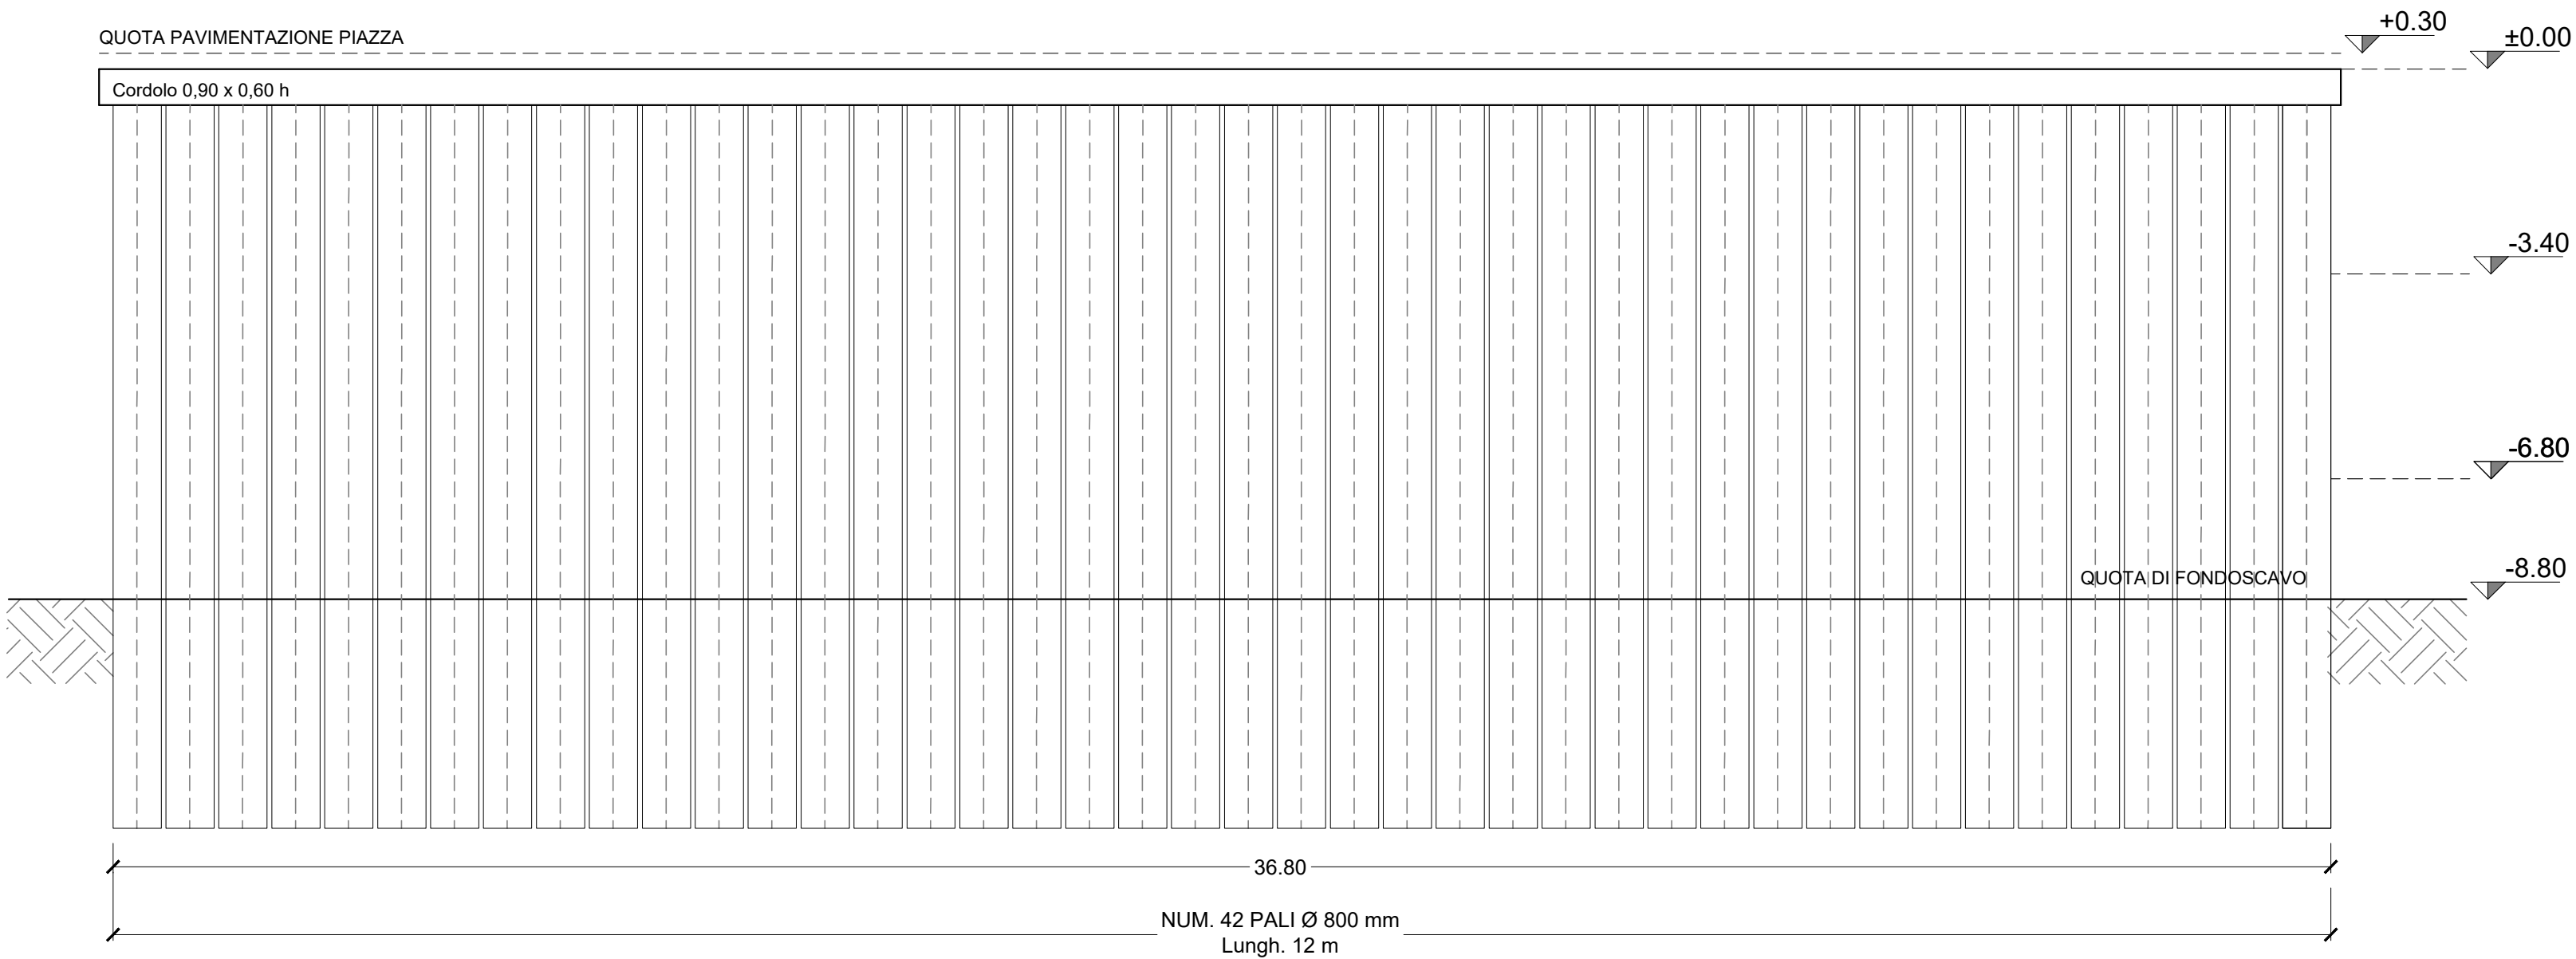

PROSPETTO B - PARATIA

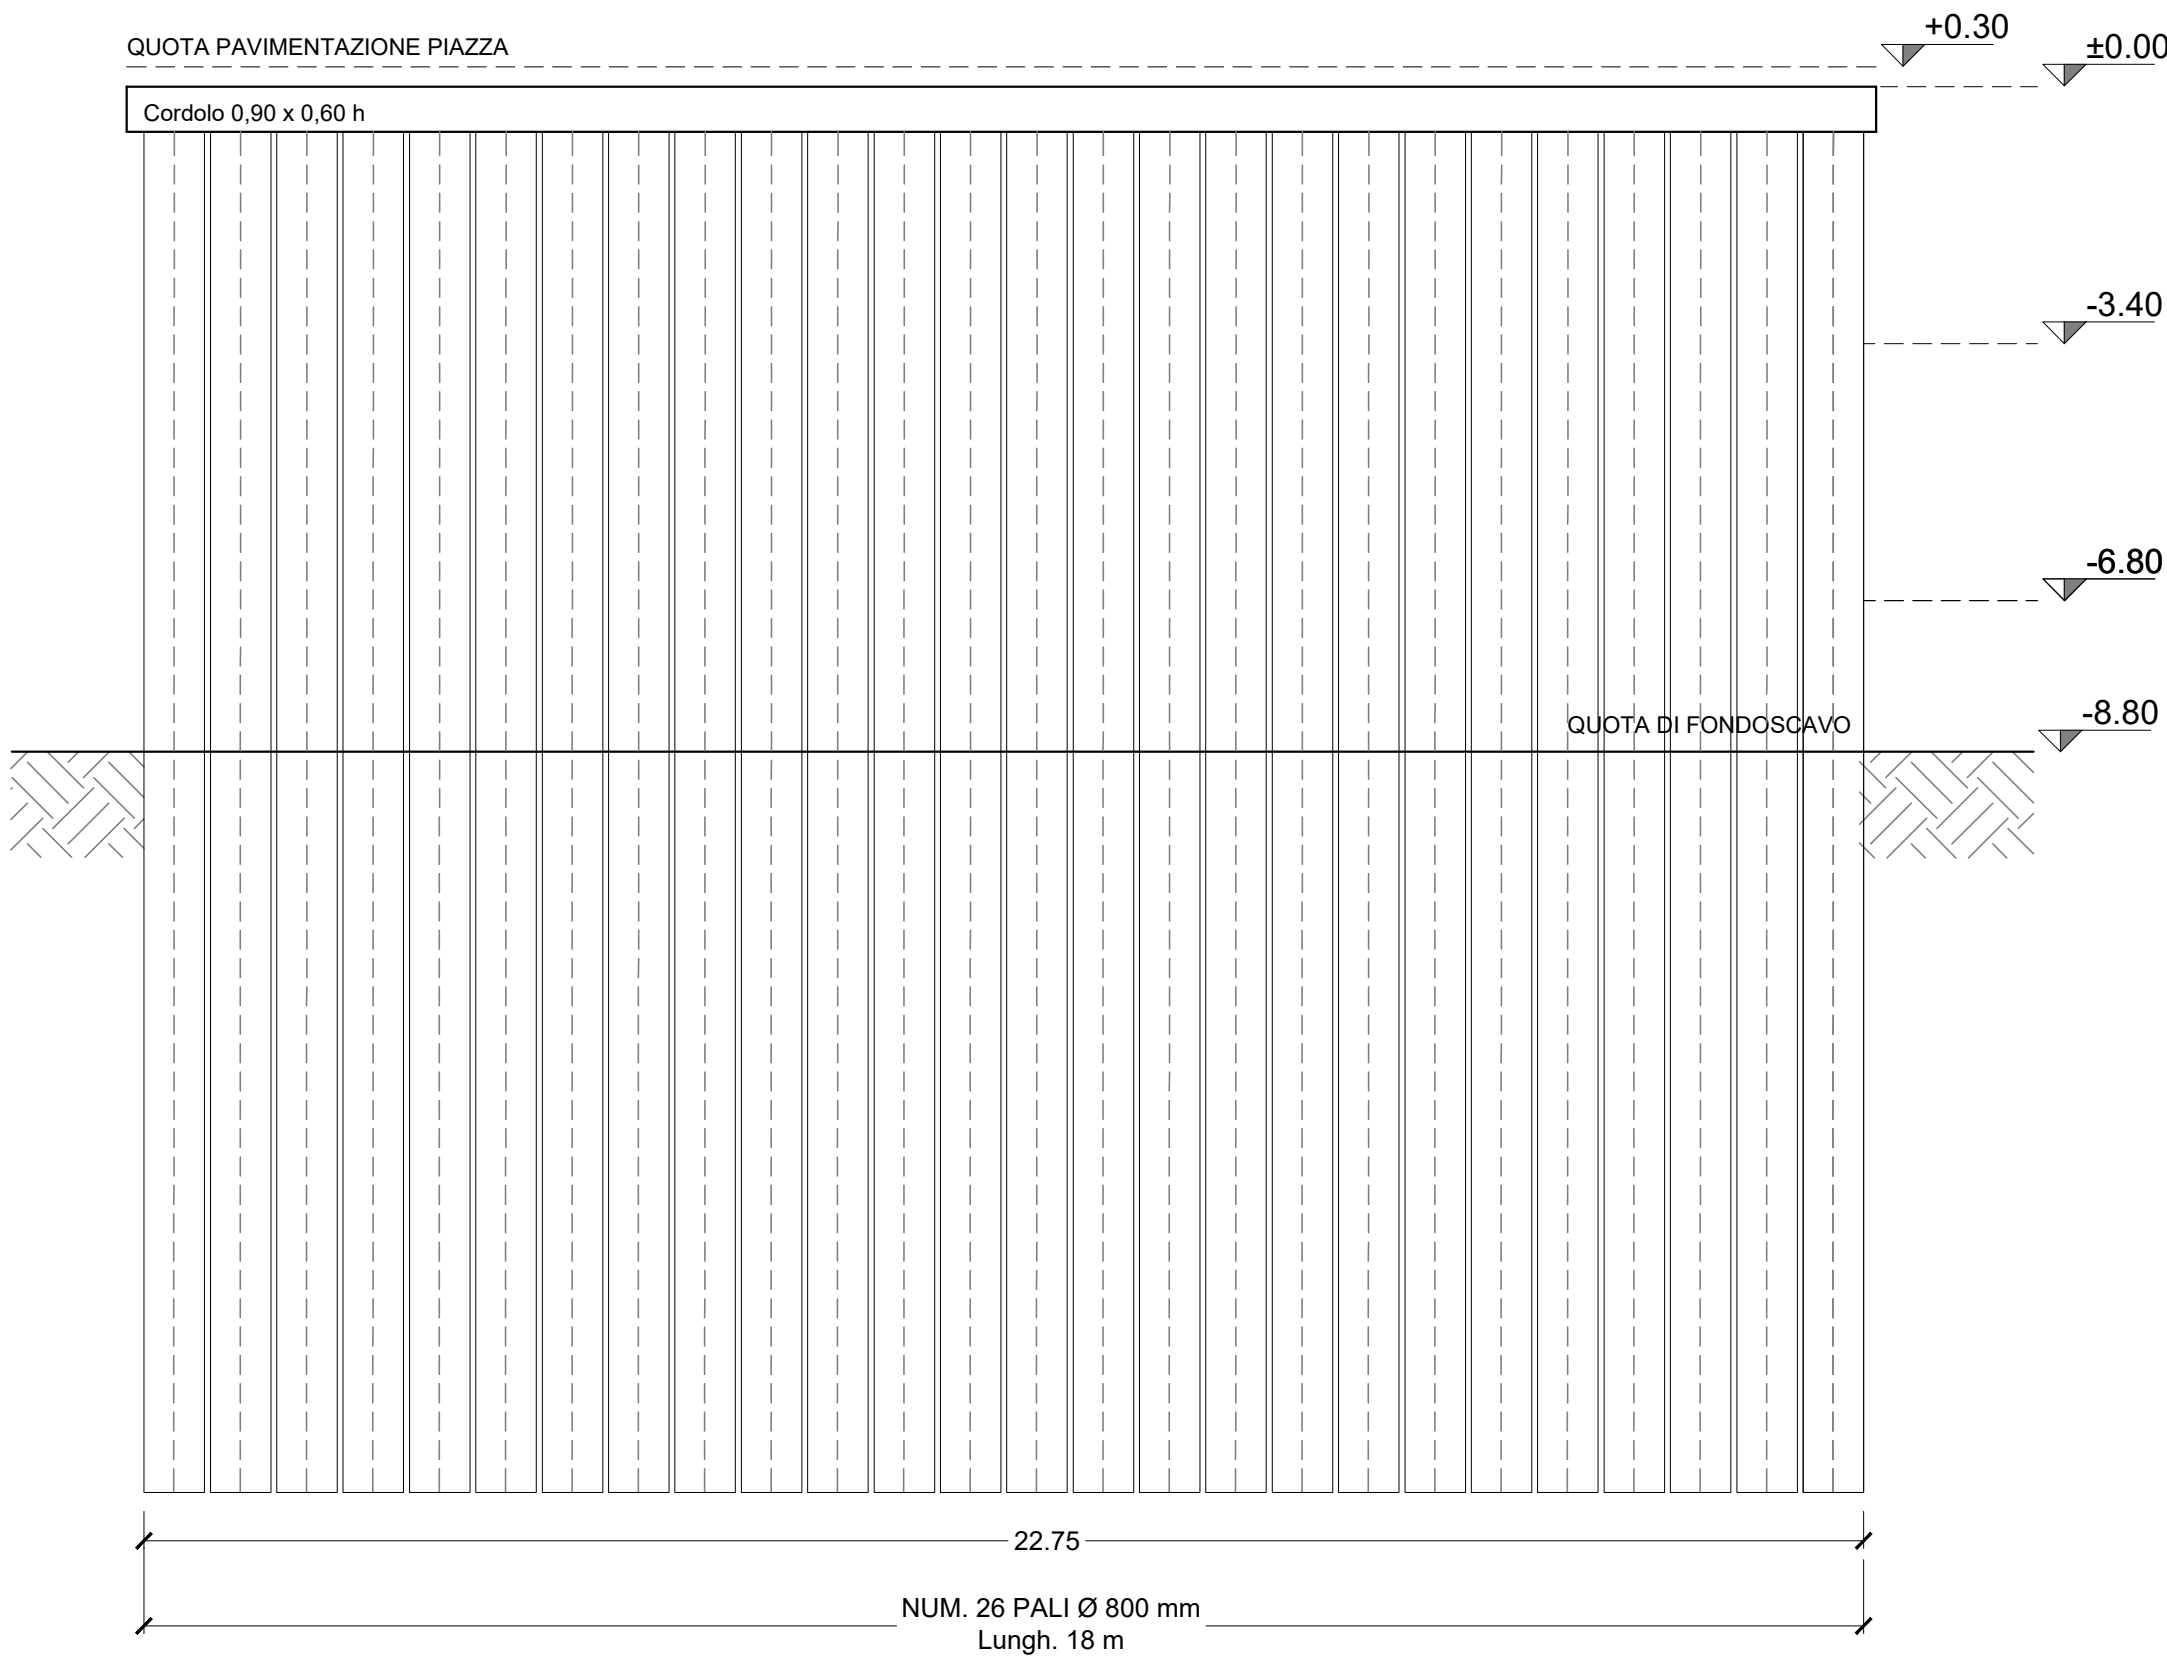


CARATTERISTICHE PARATIE DI CONTENIMENTO:

- Paratie in parte a sbalzo in parte tirantate
- Diametro palo Ø 800 mm
- Cordolo di coronamento cm 90 x altezza cm 60, gettato in opera.
- Giunto sismico di separazione tra la paratia e la struttura del fabbricato.


ELENCO DEI MATERIALI OPERE IN CONGLOMERATO CEMENTIZIO ARMATO:

- ACCIAIO DA CARPENTERIA CLASSE B450
- CALCESTRUZZO CLASSE C28/35
- MAGRONE DI SOTTOFONDO

SEZIONE TIPO PARATIA

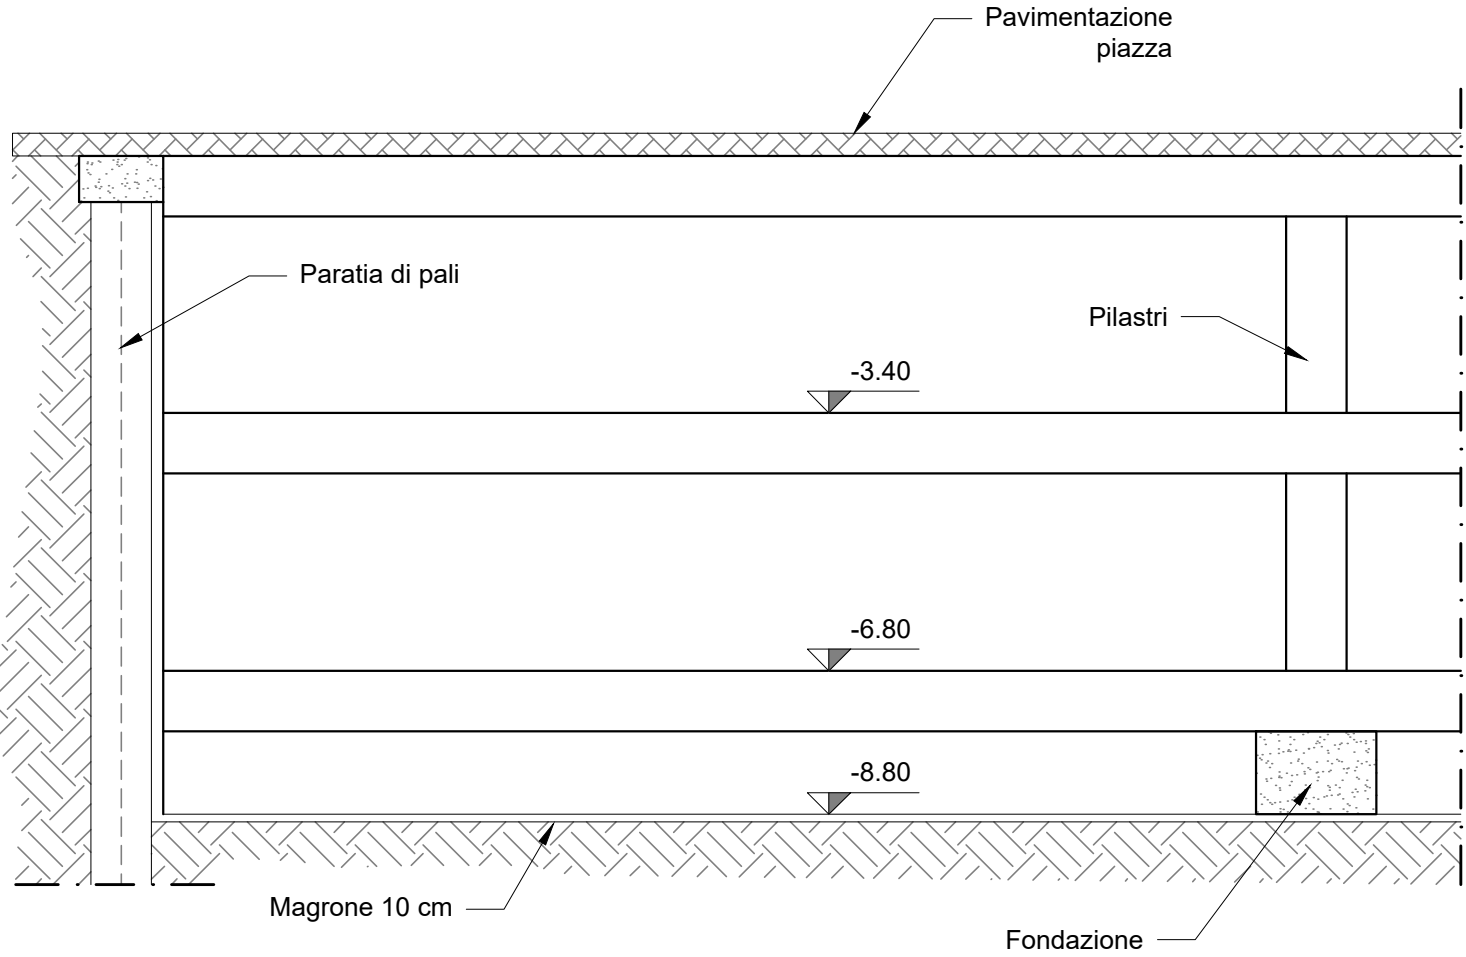

PROSPETTO C - PARATIA

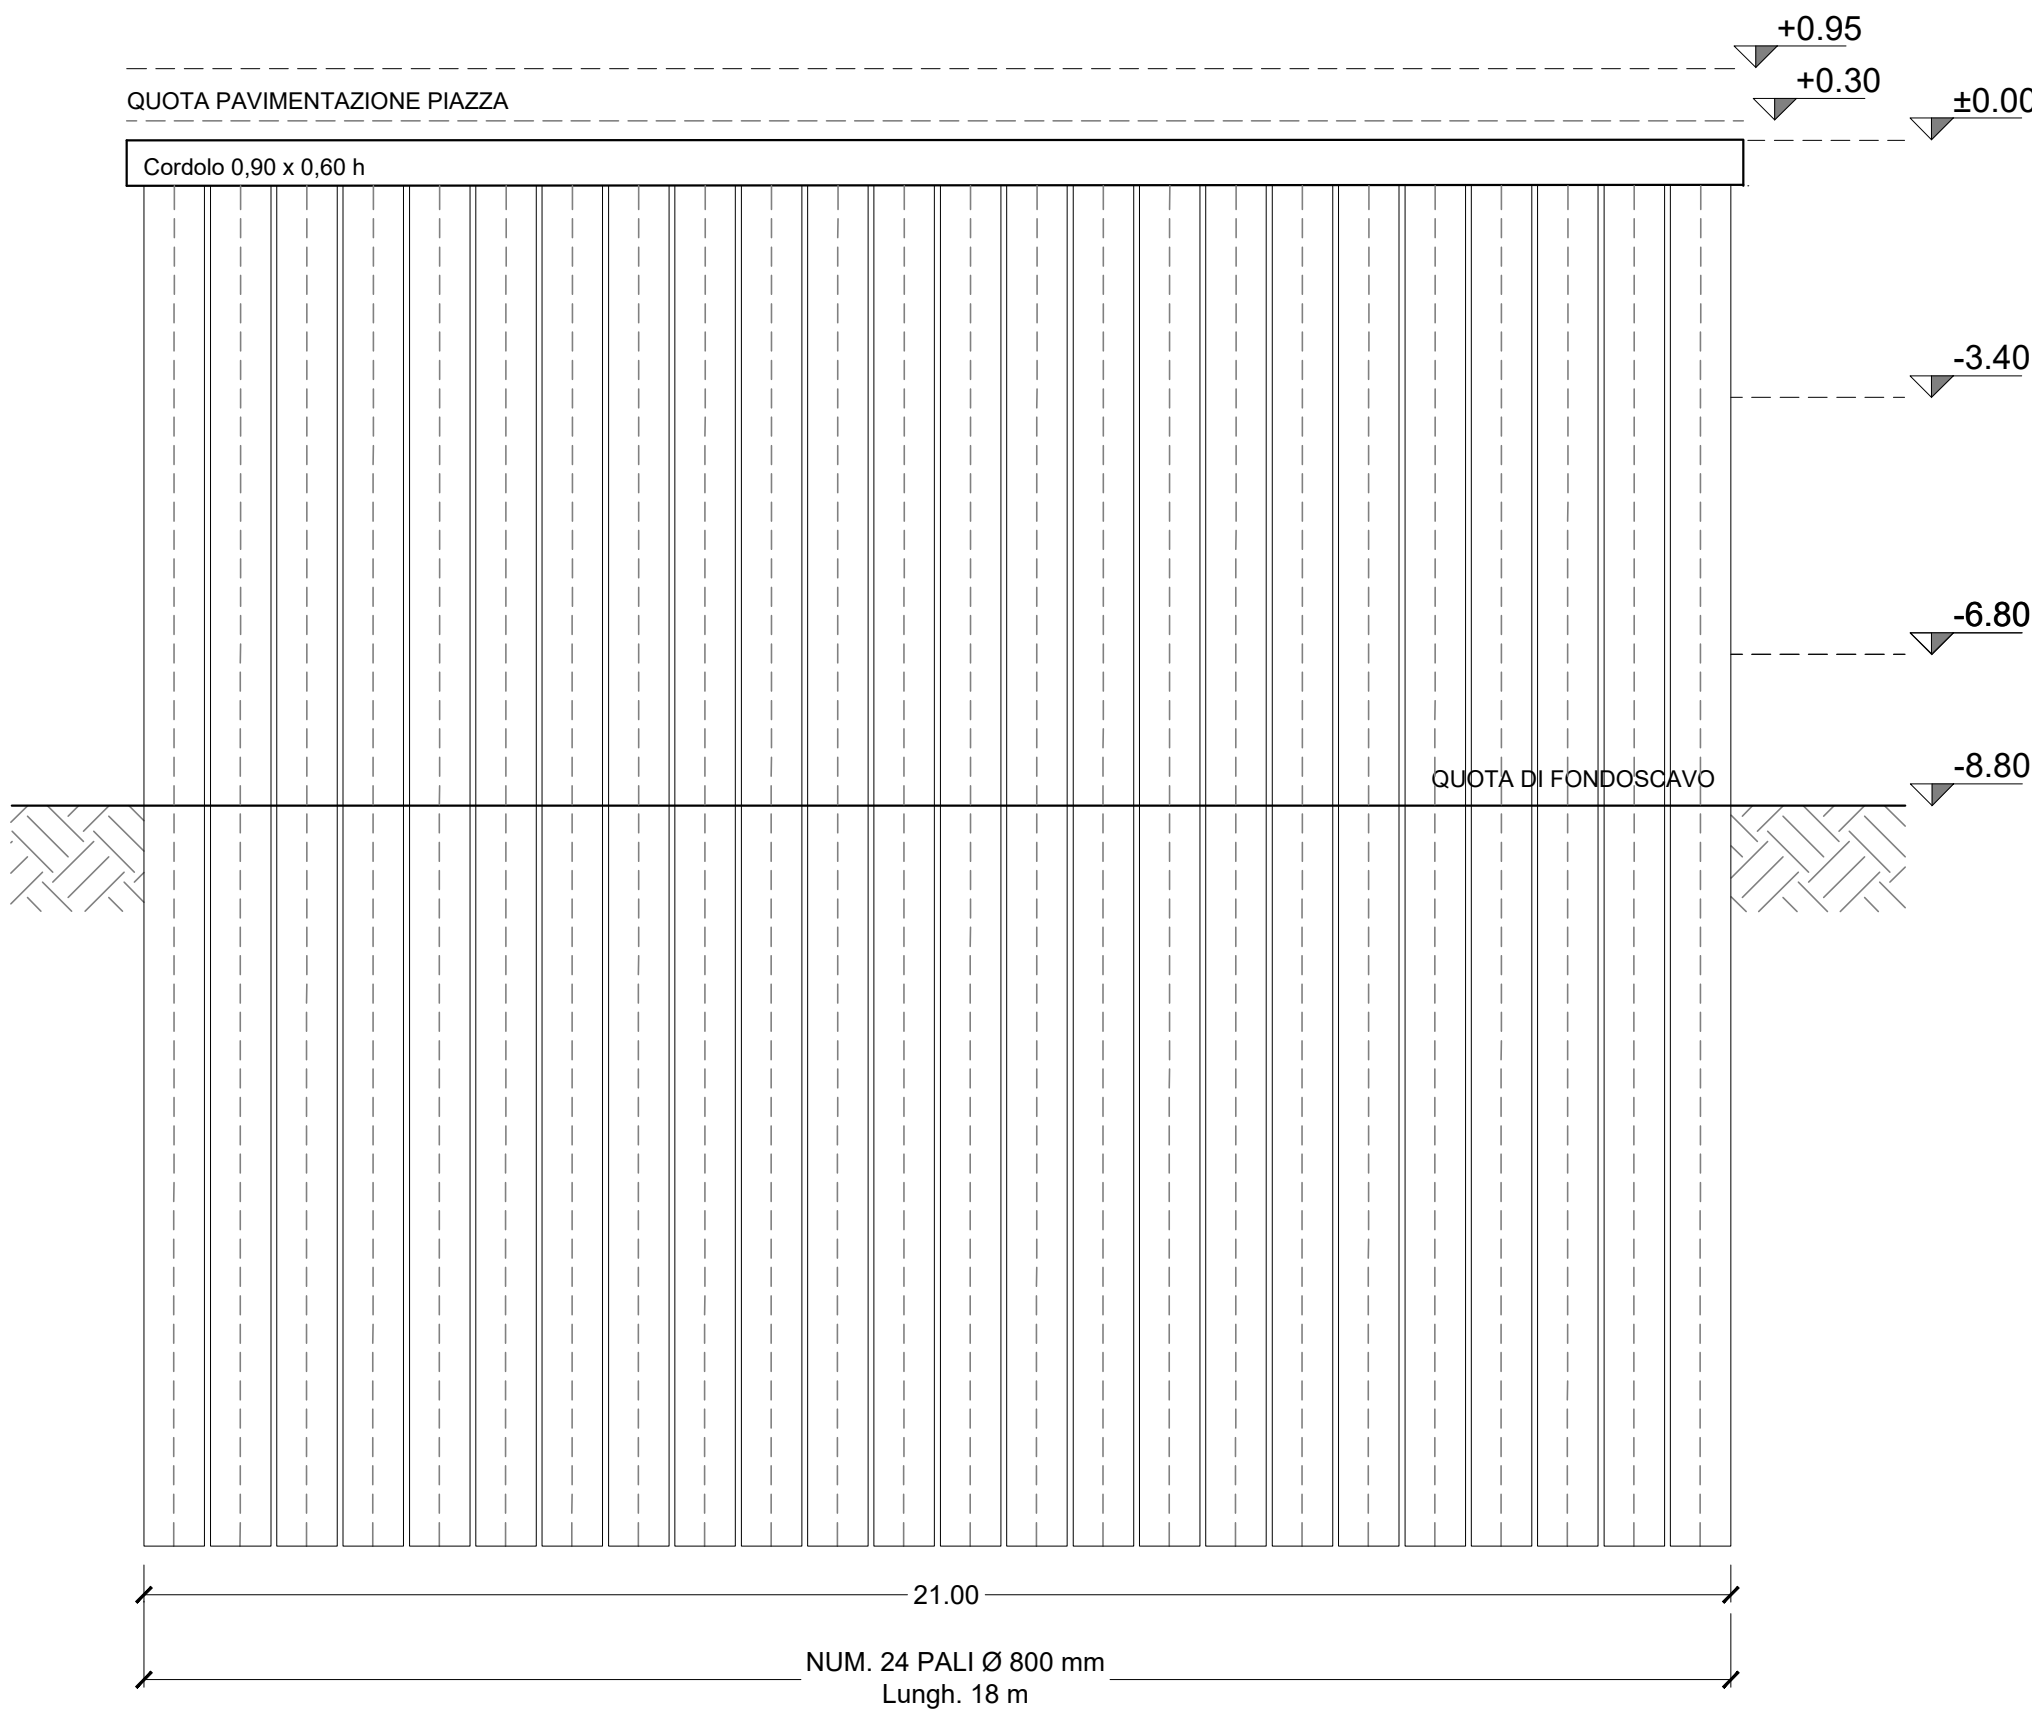

COMUNE DI MONTEROTONDO (RM)

Proposta di Project Financing

ai sensi del D.lgs n. 50/2016


VERDE ATTREZZATO, PIAZZA PUBBLICA E
AUTORIMESSA PUBBLICA IN PIAZZA DELLA
LIBERTA'

PROGETTO DI FATTIBILITA' - ELABORATO GRAFICO

SOGGETTO PROPONENTE: A.J. MOBILITA' S.R.L. - S.S. Flaminia Km 131,15 - 06049 Spoleto (PG)
SERGIO SABATINI

A.J. MOBILITA' S.R.L.
Via Flaminia Km. 131,15
06049 Spoleto (Pg)
C.F. e P.IVA 07177110567

COORDINAMENTO E PROGETTO ARCHITETTONICO/SILVESTRINI INGEGNERIA S.R.L.

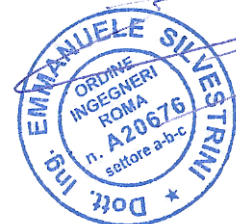

PROSPETTI E SEZIONI PARATIA 1/2

ELABORATO

ST/02

SCALA: 1:100

DATA: APRILE 2020

REVISIONE: EMISSIONE