


VISTE DELLE PARATIE LUNGO IL PERIMETRO DEL PARCHEGGIO

PROSPETTO D - PARATIA

QUOTA PAVIMENTAZIONE PIAZZA

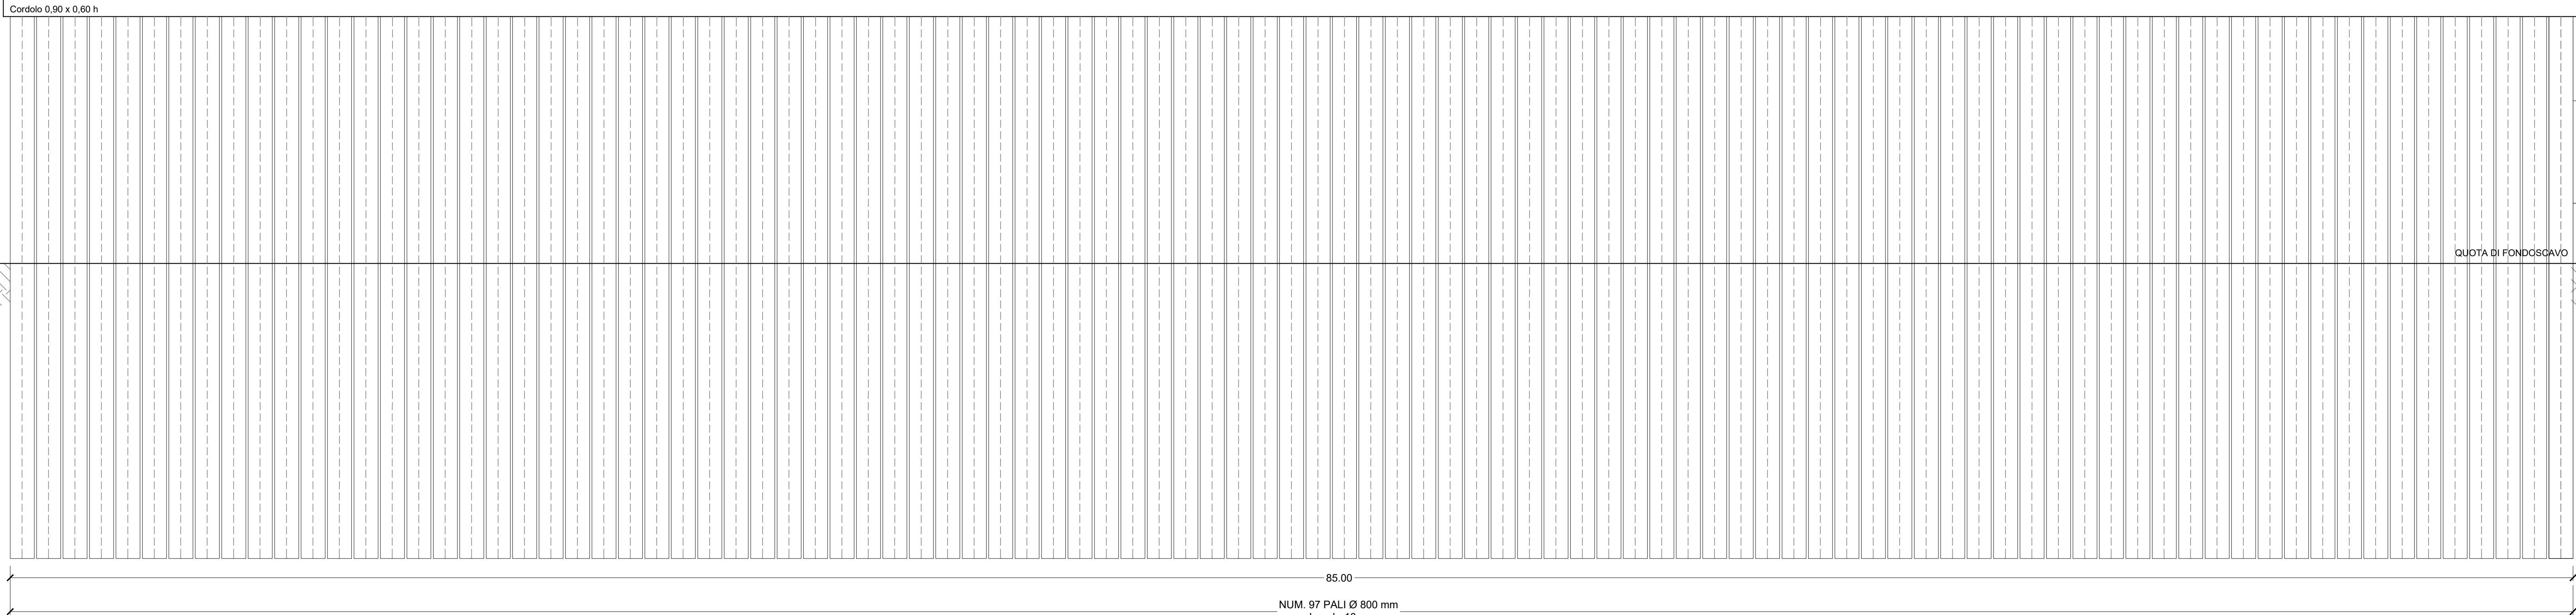

COMUNE DI MONTEROTONDO (RM)

Proposta di Project Financing

ai sensi del D.lgs n. 50/2016

VERDE ATTREZZATO, PIAZZA PUBBLICA E  
AUTORIMESSA PUBBLICA IN PIAZZA DELLA  
LIBERTA'

PROGETTO DI FATTIBILITA' - ELABORATO GRAFICO

SOGGETTO PROPONENTE: A.J. MOBILITA' S.R.L. - S.S. Flaminia Km 131,15 - 06049 Spoleto (PG)  
SERGIO SABATINI

A.J. MOBILITA' S.R.L.  
Via Flaminia Km. 131,15  
06049 Spoleto (PG)  
C.F. e P.IVA n. 0773110562

COORDINAMENTO E PROGETTO ARCHITETTONICO: SILVESTRINI INGEGNERIA S.R.L.



PROSPETTI E SEZIONI PARATIA 2/2

ELABORATO


ST/03

SCALA: 1:100

DATA: APRILE 2020

REVISIONE: EMISSIONE

SEZIONE TIPO PARATIA

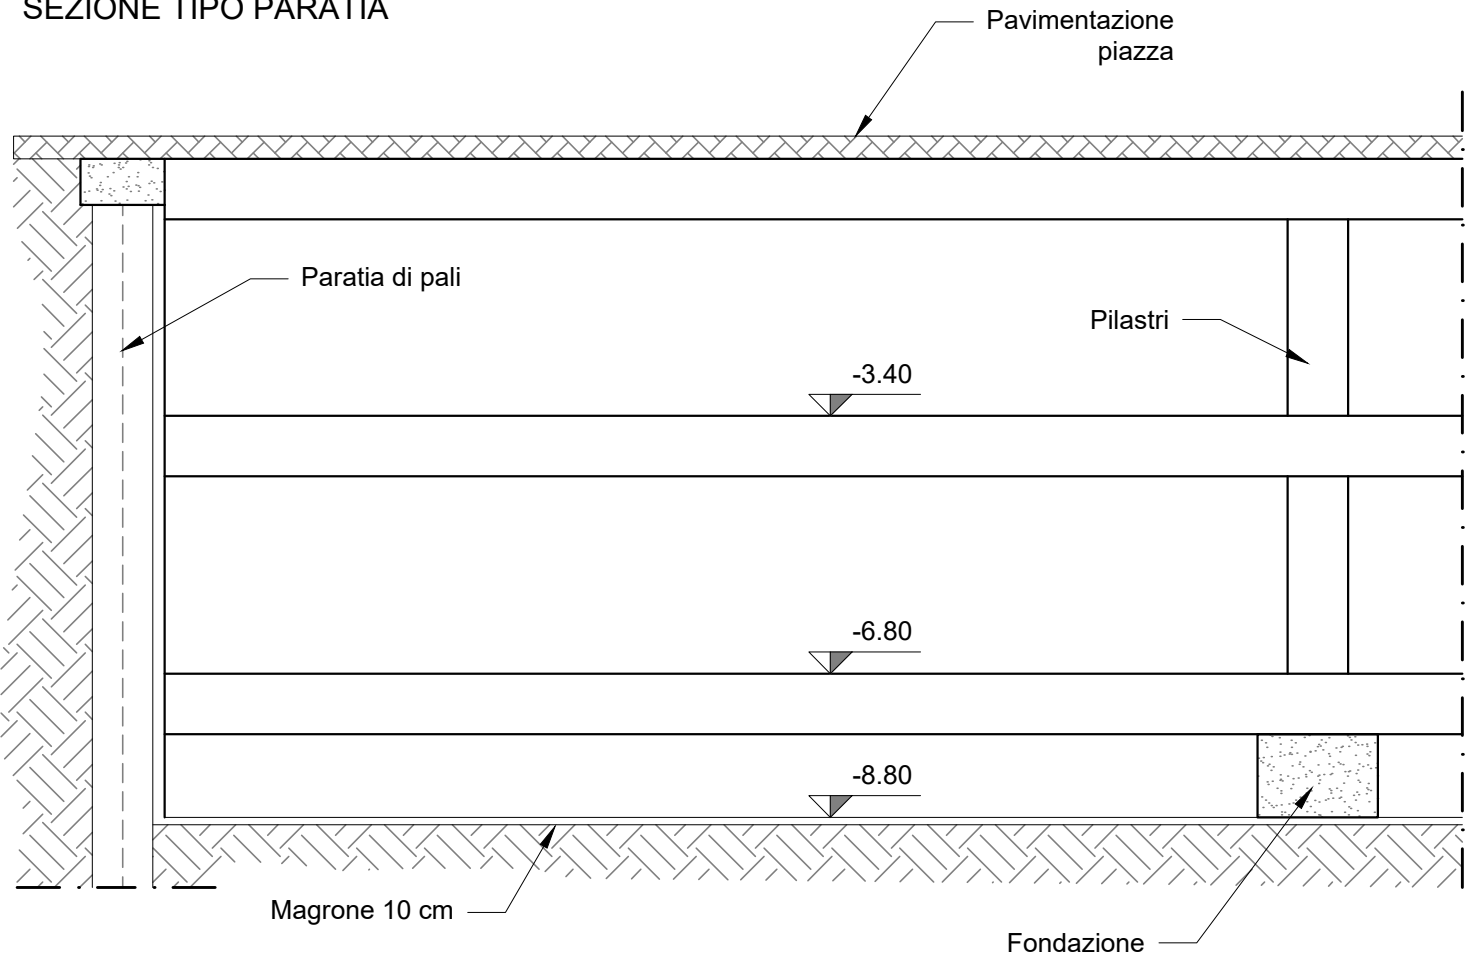

CARATTERISTICHE PARATIE DI CONTENIMENTO:

- Paratie in parte a sbalzo in parte tirantate
- Diametro palo Ø 800 mm
- Cordolo di coronamento cm 90 x altezza cm 60, gettato in opera.
- Giunto sismico di separazione tra la paratia e la struttura del fabbricato.

ELENCO DEI MATERIALI OPERE IN CONGLOMERATO CEMENTIZIO ARMATO:

ACCIAIO DA CARPENTERIA CLASSE B450  
CALCESTRUZZO CLASSE C28/35  
MAGRONE DI SOTTOFONDO