PROVINCIA DI ROMA

PROGETTO DI ADEGUAMENTO ALLE NORME TECNICHE ANTINCENDIO PER IL RILASCIO DEL CERTIFICATO DI PREVENZIONE INCENDI

Istituto
ARISTOFANE

Via G. Conti n.40 - 00125 - Roma

Richiedente
PROVINCIA DI ROMA

PROVINCIA DI ROMA
DIPARTIMENTO VII
"[illegible] Infrastrutture"
[illegible]
(Dott. Ing. [illegible])

Attività soggette
N. 85 scuola con più di 100 persone presenti

Piani
PRIMO

Il tecnico

COMANDO PROVINCIALE VV.F. ROMA
Ufficio Prevenzione Incendi
Fascicolo N. 13424 Protocollo N. 37209
Per quanto di competenza, si approva il presente progetto a condizione che venga realizzata quanto previsto nella relazione descrittiva tecnica e nell'osservanza delle prescrizioni contenute nella stessa e delle norme ed i criteri di sicurezza vigenti.
IL FUNZIONARIO DELEGATO
C.A. Ing. Alberto Di Fiano
27 LUG. 2007

ATISS CONSORZIO
CONSORZIO PER LA PREVENZIONE E PROTEZIONE DAI RISCHI NEI LUOGHI DI LAVORO
00148 Roma
Viale Castello della Magliana, 75
Tel. 06/65662221
Fax. 06/65662225

Scala	1:200
Data	02/2007
File	cpi020.dwg

TAV. 1.5

LEGENDA SIMBOLI
- PERCORSO DI USCITA ORIZZONTALE
- PERCORSO DI USCITA VERSO IL BASSO
- PERCORSO DI USCITA VERSO L'ALTO
- PORTA REI
- ESTINTORE PORTATILE
- PULSANTE DI ALLARME
- IDRANTE UNI 45
- RIVELATORE DI FUMO
- INTERCETTAZIONE COMBUSTIBILE
- CENTRALINA ANTINCENDIO
- INTERRUTTORE GENERALE
- LAMPADA DI EMERGENZA
- QUADRO ELETTRICO
- SIRENA DI ALLARME
- ATTACCO AUTOBOTTE VV.F.

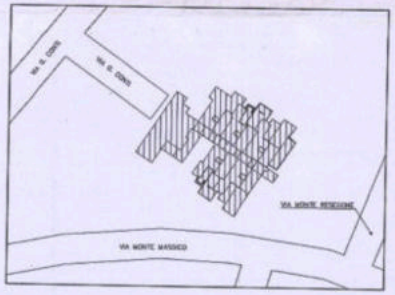
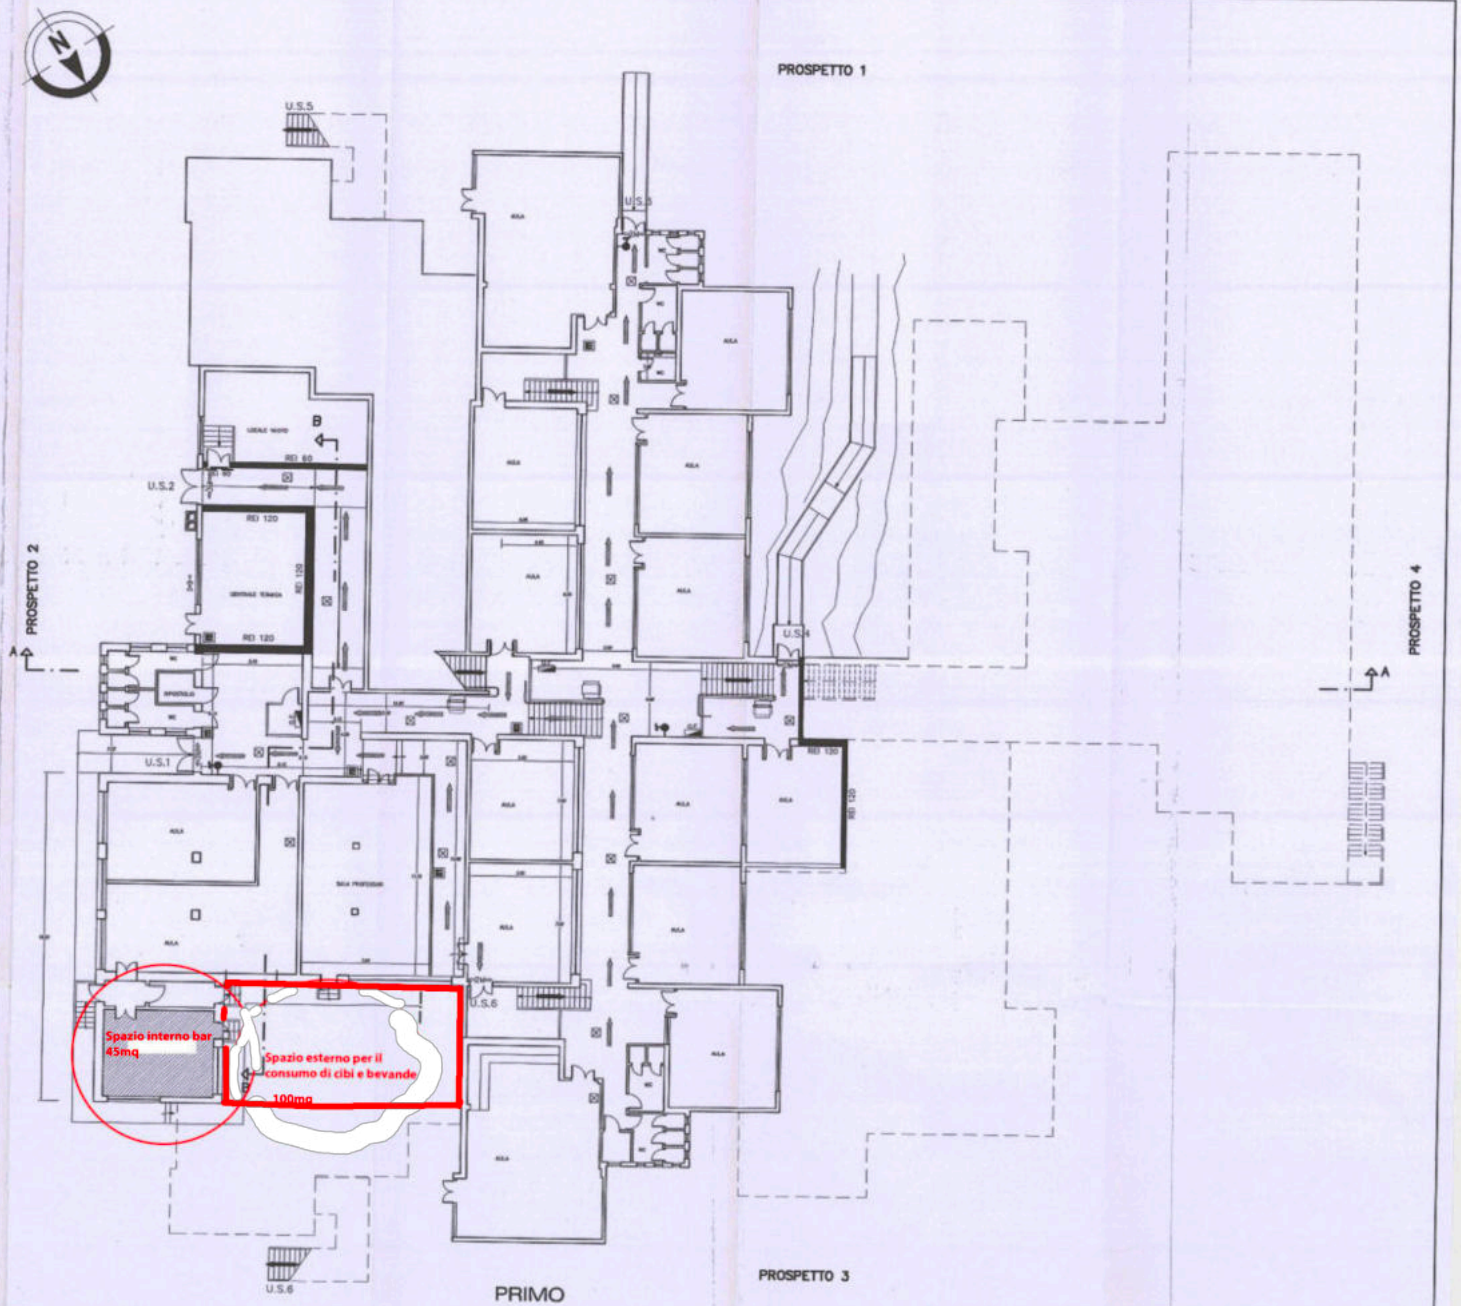
PLANIMETRIA GENERALE – 1:2000