

COMUNE DI FONTE NUOVA

PROVINCIA DI ROMA

Lavori di adeguamento sismico ed efficientamento energetico dell'Istituto Comprensivo "E.De Filippo" di via Brennero.

PROGETTO ESECUTIVO

NOME FILE:	DATA:	PRIMA STESURA	STESURA N.	DISEGN.	CONTR.	APPROV.

SOSTITUISCE ELAB. N° DEL	E	1315
SOSTITUITO DALL'ELAB. N° DEL		

Progest Studio Professionale Associato

Dott. Ing. Catia Bianchi Dott. Ing. Pierpaolo Spaziani Testa

LAYOUT DI CANTIERE


PSC_03

COMMITTENTE

PROGETTAZIONE E OPERE DI INGEGNERIA

Comune di FONTE NUOVA


FASE 1 e FASE 3

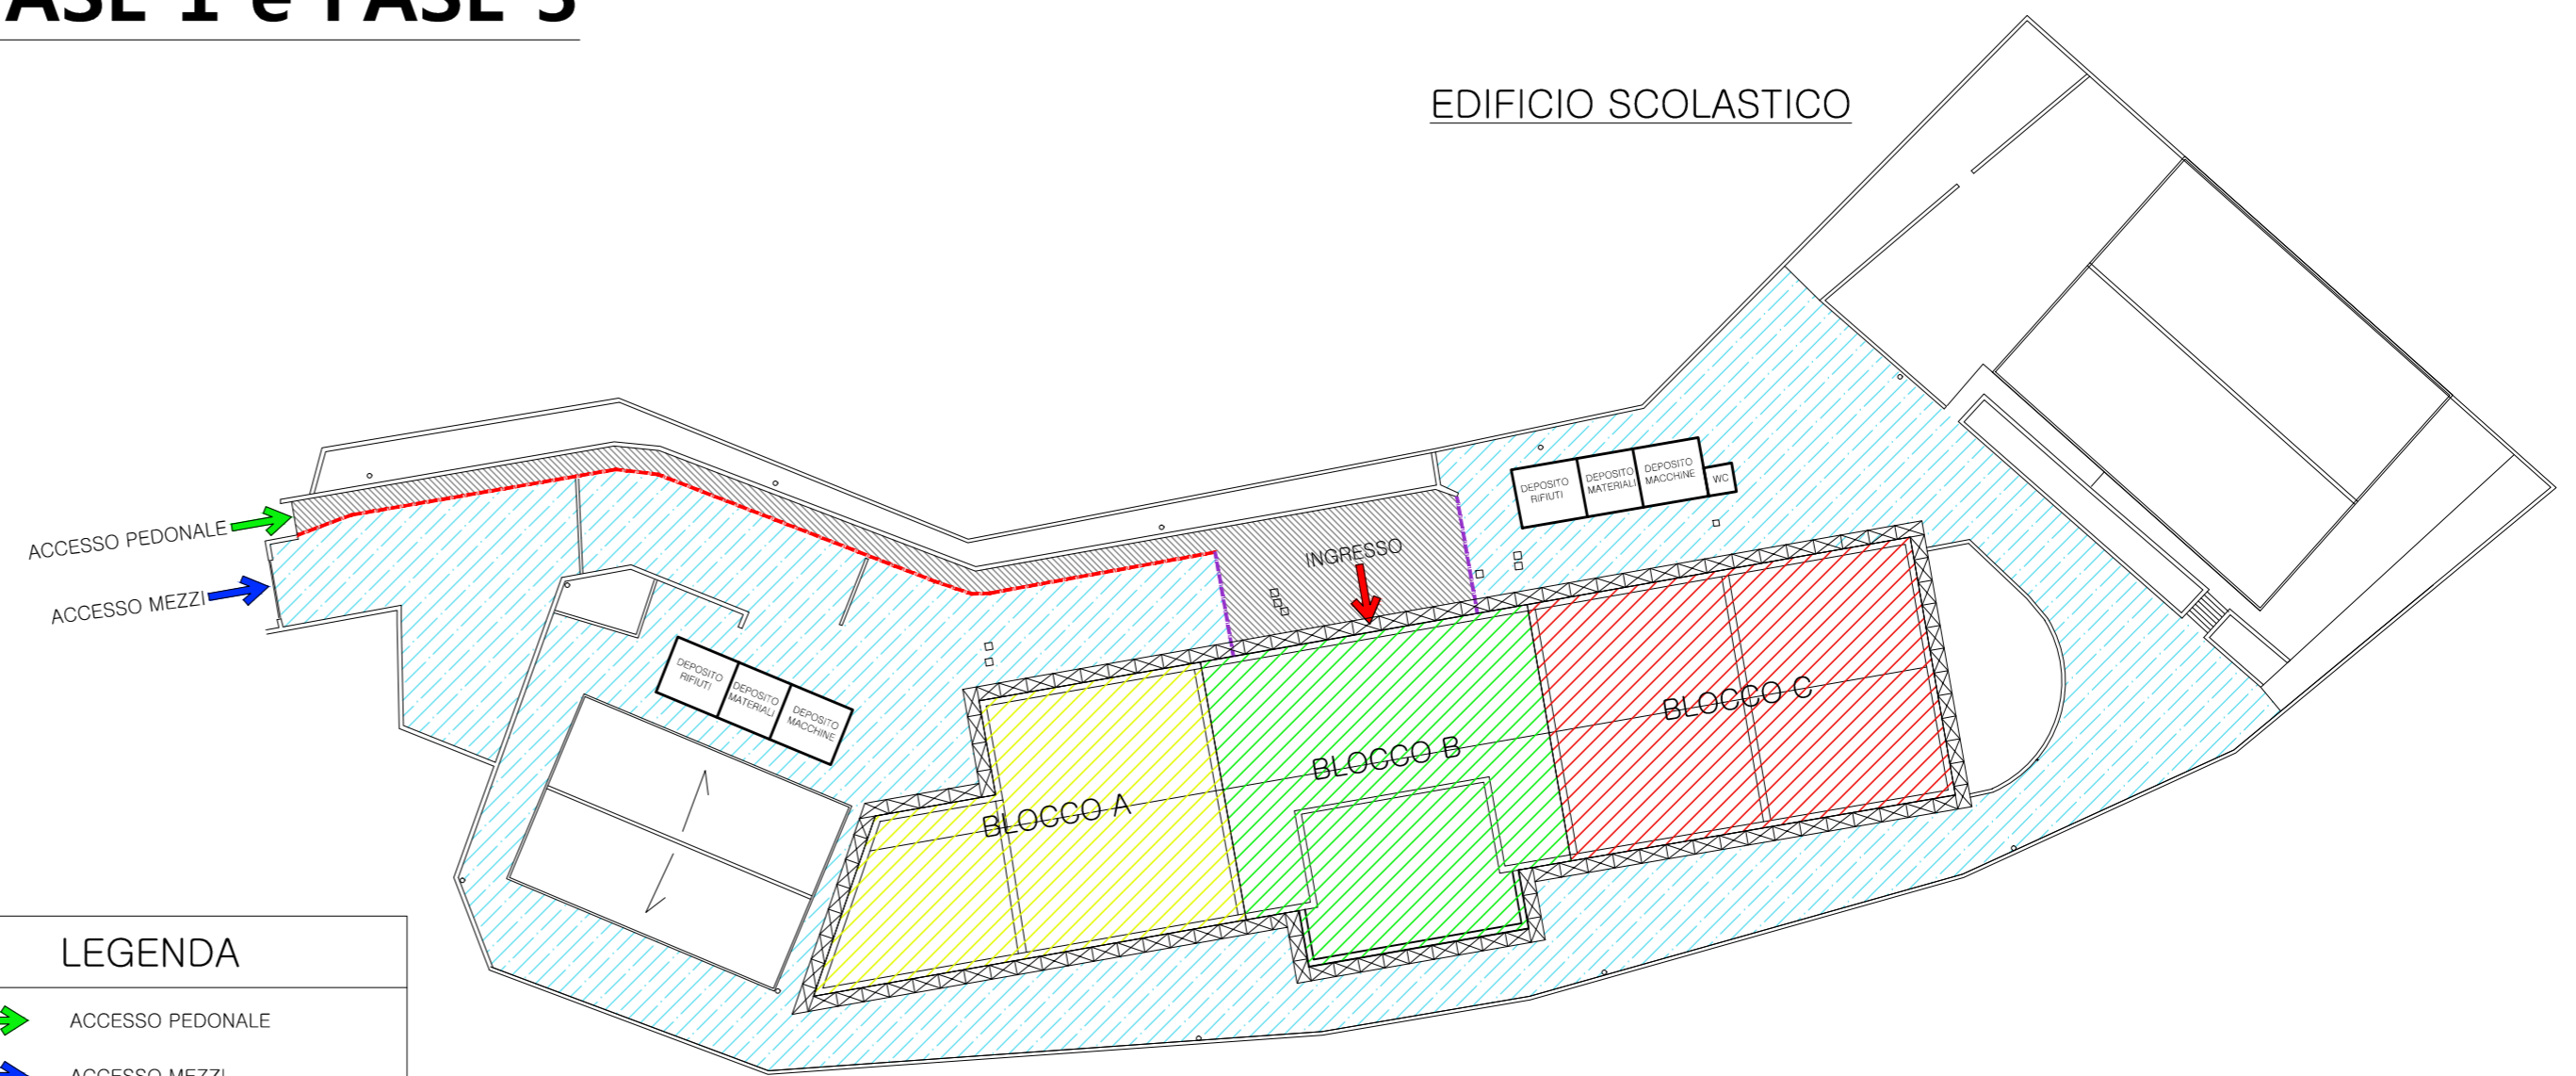

LEGENDA

- ACCESSO PEDONALE
- ACCESSO MEZZI
- INGRESSO ALLA SCUOLA
- AREA PEDONALE
- AREA DI CANTIERE
- PONTEGGI
- RECINZIONE CANTIERE
- RECINZIONE REMOVIBILE DURANTE LE ORE NON LAVORATIVE

FASE 2

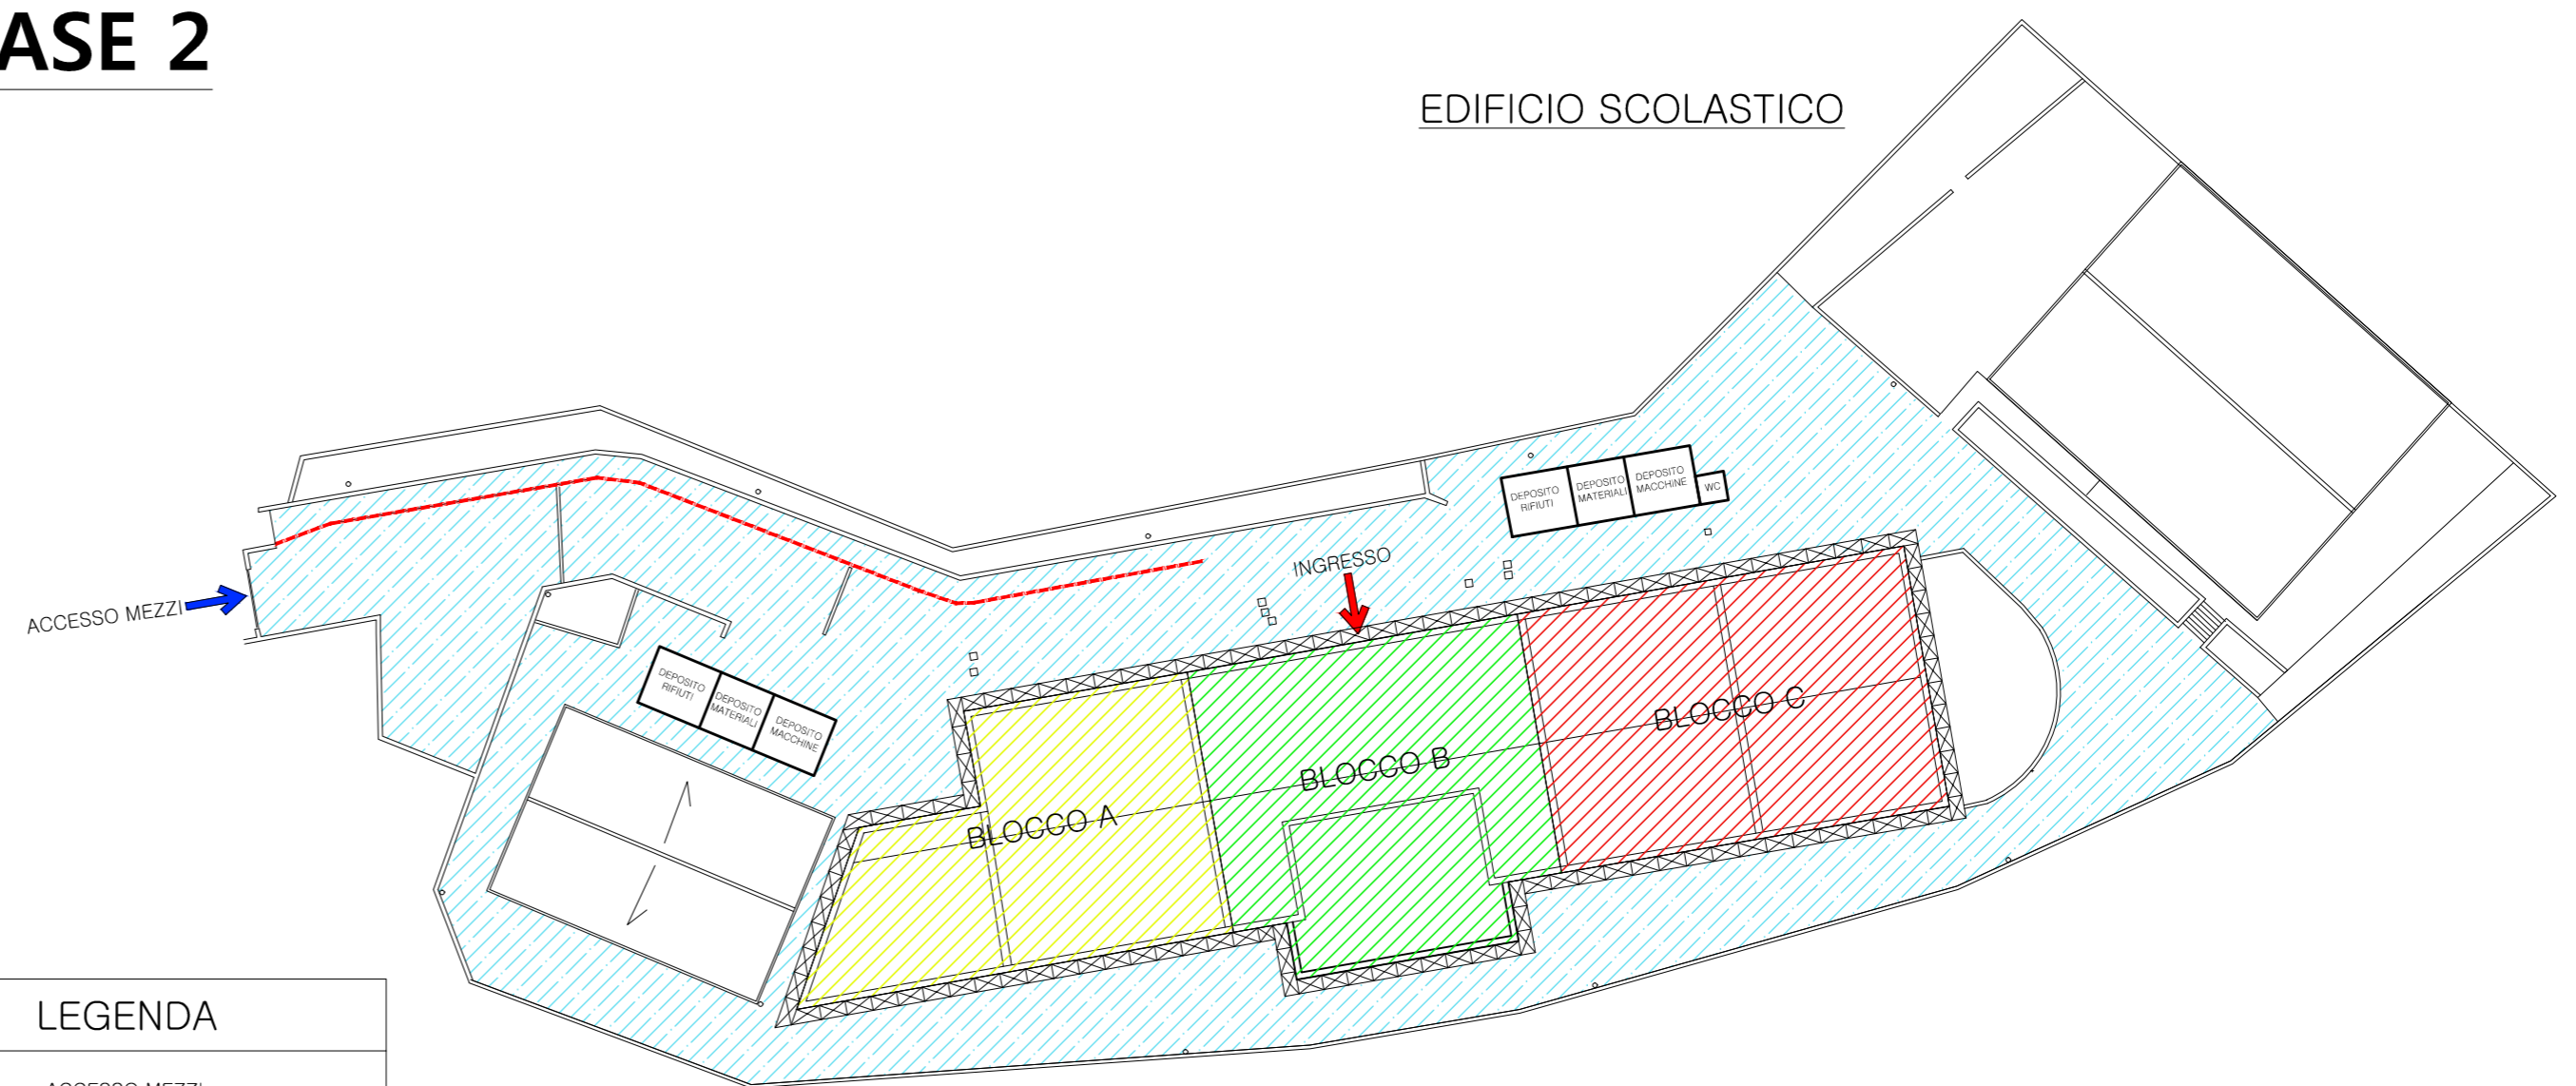

LEGENDA

- ACCESSO MEZZI
- INGRESSO ALLA SCUOLA
- AREA PEDONALE
- AREA DI CANTIERE
- PONTEGGI
- RECINZIONE CANTIERE
- RECINZIONE REMOVIBILE DURANTE LE ORE NON LAVORATIVE