

DICHIARAZIONE DI NON INTERFERENZA CON ATTIVITÀ MINERARIE

Oggetto: Nulla osta dell'autorità mineraria ai sensi dell'articolo 120 del Regio Decreto 11 dicembre 1933, n. 1775, Testo unico delle disposizioni di legge sulle acque e impianti elettrici.

Progetto: Sostituzione delle apparecchiature AT sul piazzale esterno dell'esistente Cabina Primaria "Torrevecchia" sita nel Comune di Roma Capitale, in via di Boccea n.357, Municipio XIII, Zona Urbanistica 18C.

Titolare: areti SpA a socio unico
P.le Ostiense, 2
00154 Roma.

Premesso che la Direttiva Direttoriale 11 giugno 2012 del Direttore Generale delle risorse minerarie ed energetiche del Ministero dello Sviluppo Economico ha previsto la semplificazione delle procedure per il rilascio del Nulla Osta dell'Autorità Mineraria ai sensi dell'articolo 120 del Regio Decreto 11 dicembre 1933 n. 1775.

Si dichiara di aver eseguito le verifiche di interferenza con opere minerarie per ricerca, coltivazione e stoccaggio di idrocarburi, attraverso le informazioni disponibili nel sito internet del Ministero dell'ambiente e della sicurezza energetica – Direzione generale infrastrutture sicurezza (IS) alla pagina <https://unmig.mite.gov.it/altre-attivita/nulla-osta-minerario-per-linee-elettriche-e-impianti> e di **non aver rilevato** alcuna interferenza con titoli minerari vigenti.

La verifica è stata effettuata per l'area in progetto, i cui vertici sono riportati nel seguente elenco di coordinate geografiche in formato WGS84:

n.	Latitudine N	Longitudine E Greenwich
1	41.908985°	12.402611°
2	41.908837°	12.403177°
3	41.908227°	12.402888°
4	41.908116°	12.402212°


Tabella_01) Coordinate geografiche dell'area d'intervento.

Secondo quanto previsto dalla Direttiva Direttoriale 11 giugno 2012, la presente dichiarazione di insussistenza di interferenze, equivale a pronuncia positiva da parte dell'amministrazione mineraria prevista dall'articolo 120 del Regio Decreto 1775/1933.

Roma, aprile 2025

Redatto

(Geom. Antonio SERRECCHIA)

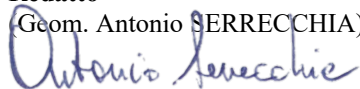


Verificato

(Dott. Emiliano ELEUTERI)




Approvato

(Ing. Roberto ROSSI)

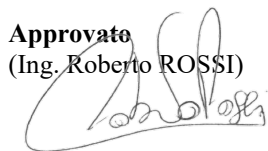


**Il Responsabile
Design Center**

(Ing. Roberto ROSSI)

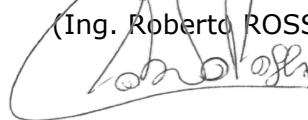

Allegati:

- Allegato_01: Inquadramento intervento su Carta Tecnica Regionale.

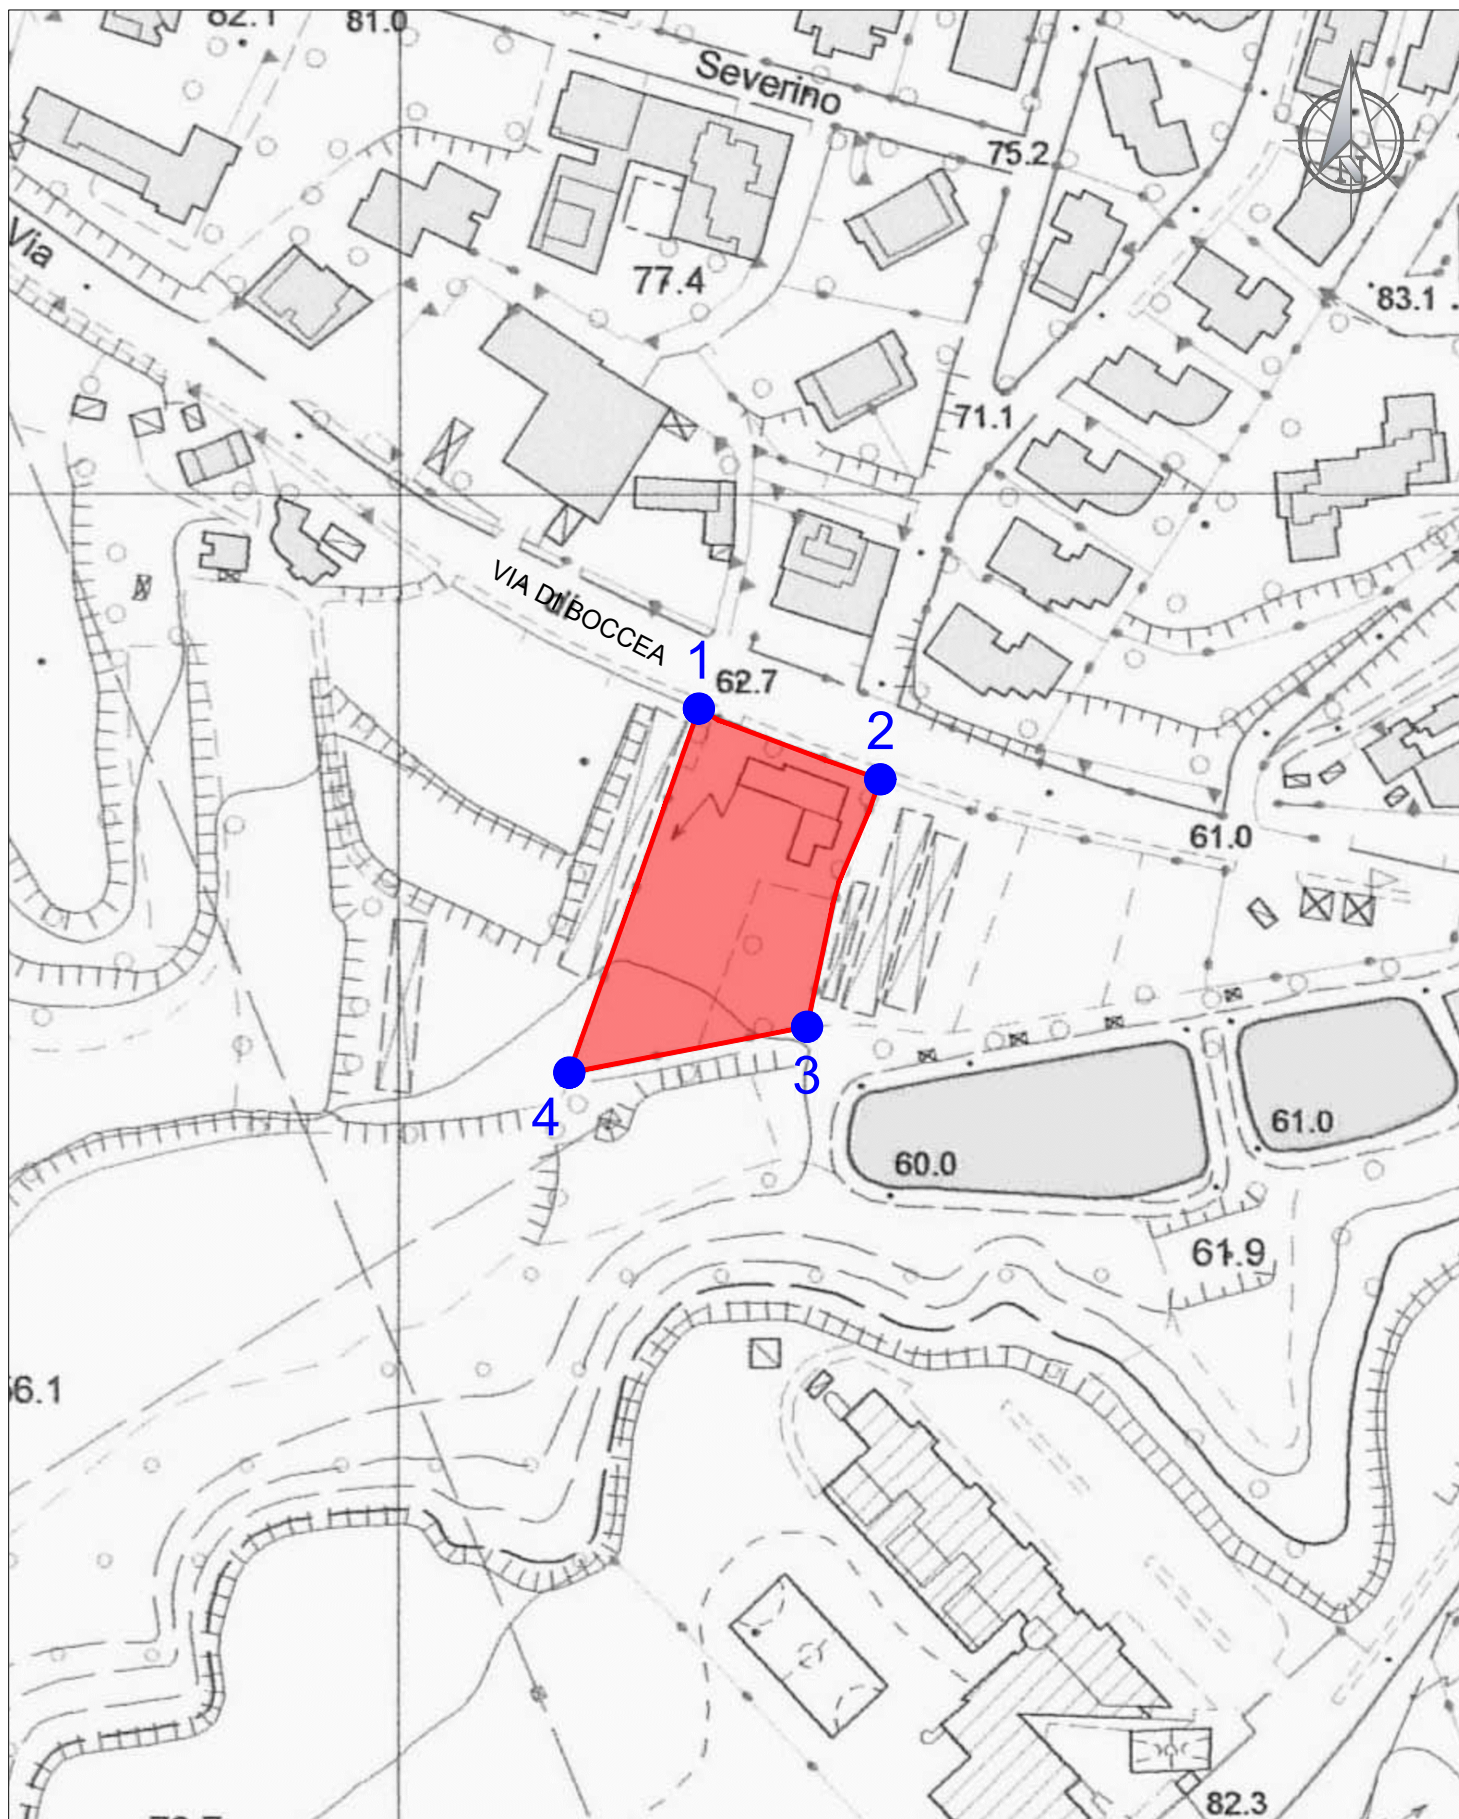

areti SpA a socio unico
PIANIFICAZIONE E SVILUPPO RETE
DESIGN CENTER
PROGETTAZIONE AT

Progetto:

CP TORREVECCHIA
Intervento di manutenzione
per la sostituzione delle apparecchiature AT

Elaborato:

INQUADRAMENTO SU CARTA TECNICA REGIONALE

Scala disegno stampato:

1:2.000

Formato di stampa:

A4

Data:

GEN 2025

Disegno n.:

ALLEGATO 01