



STATO DI FATTO

Intervento di "Realizzazione del collegamento viario tra Via S. Vinci e Via Valle dei Fontanili (II stralcio Trionfale bis)" predisposto da Roma Capitale - Dipartimento SIMU (Sviluppo Infrastrutture e Manutenzione Urbana) - VII Unità Organizzativa (Finanza di Progetto - Opere Stradali Nuove e Strategiche)

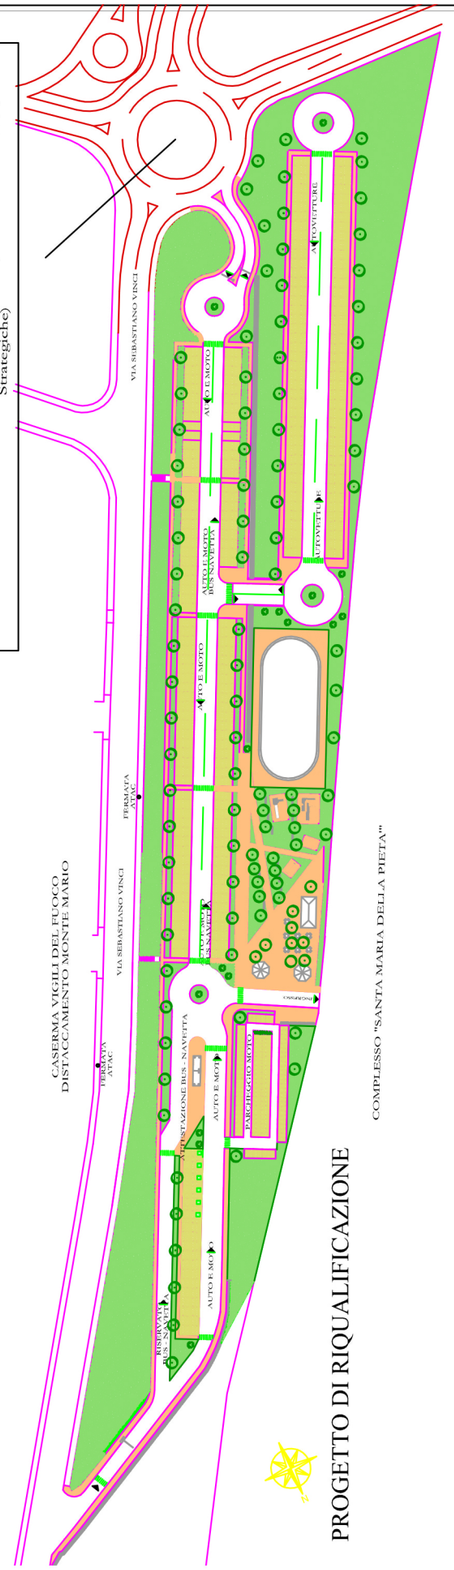

PROGETTO DI RIQUALIFICAZIONE

TAV 3

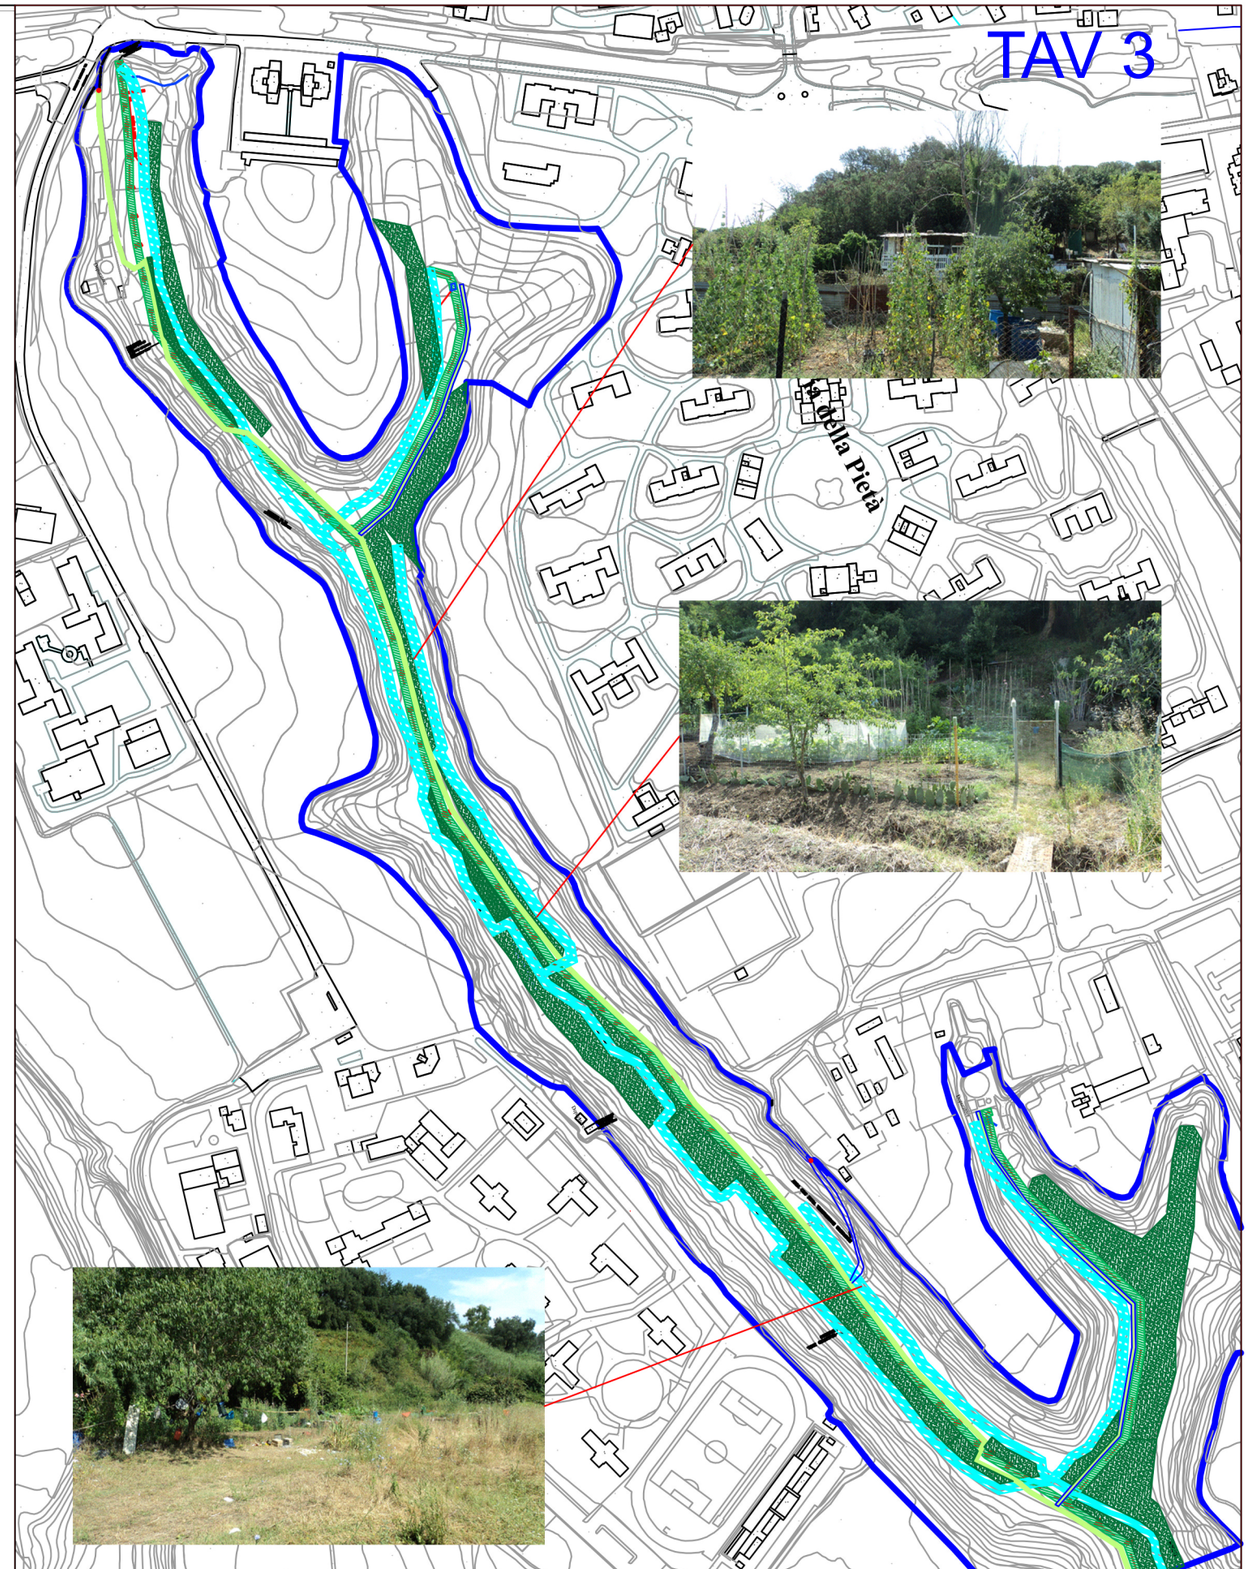

INTERVENTO N.° 1 - PARCHEGGIO DI SCAMBIO ALLEGATO G) - Documentazione grafico/ fotografica (art. 5, comma 2)

Riqualificazione ambientale dell'area presso l'ex complesso ospedaliero del Santa Maria della Pietà Roma Capitale - Municipio XIV " Monte Mario"

INTERVENTO N.° 2 - ORTI URBANI ALLEGATO G) - Documentazione grafico/ fotografica (art. 5, comma 2)

- Area di intervento
- Tracciato del Fosso delle Campanelle
- Orti urbani e aree per attività ricreative
- Percorso naturalistico munito di pubblica illuminazione