



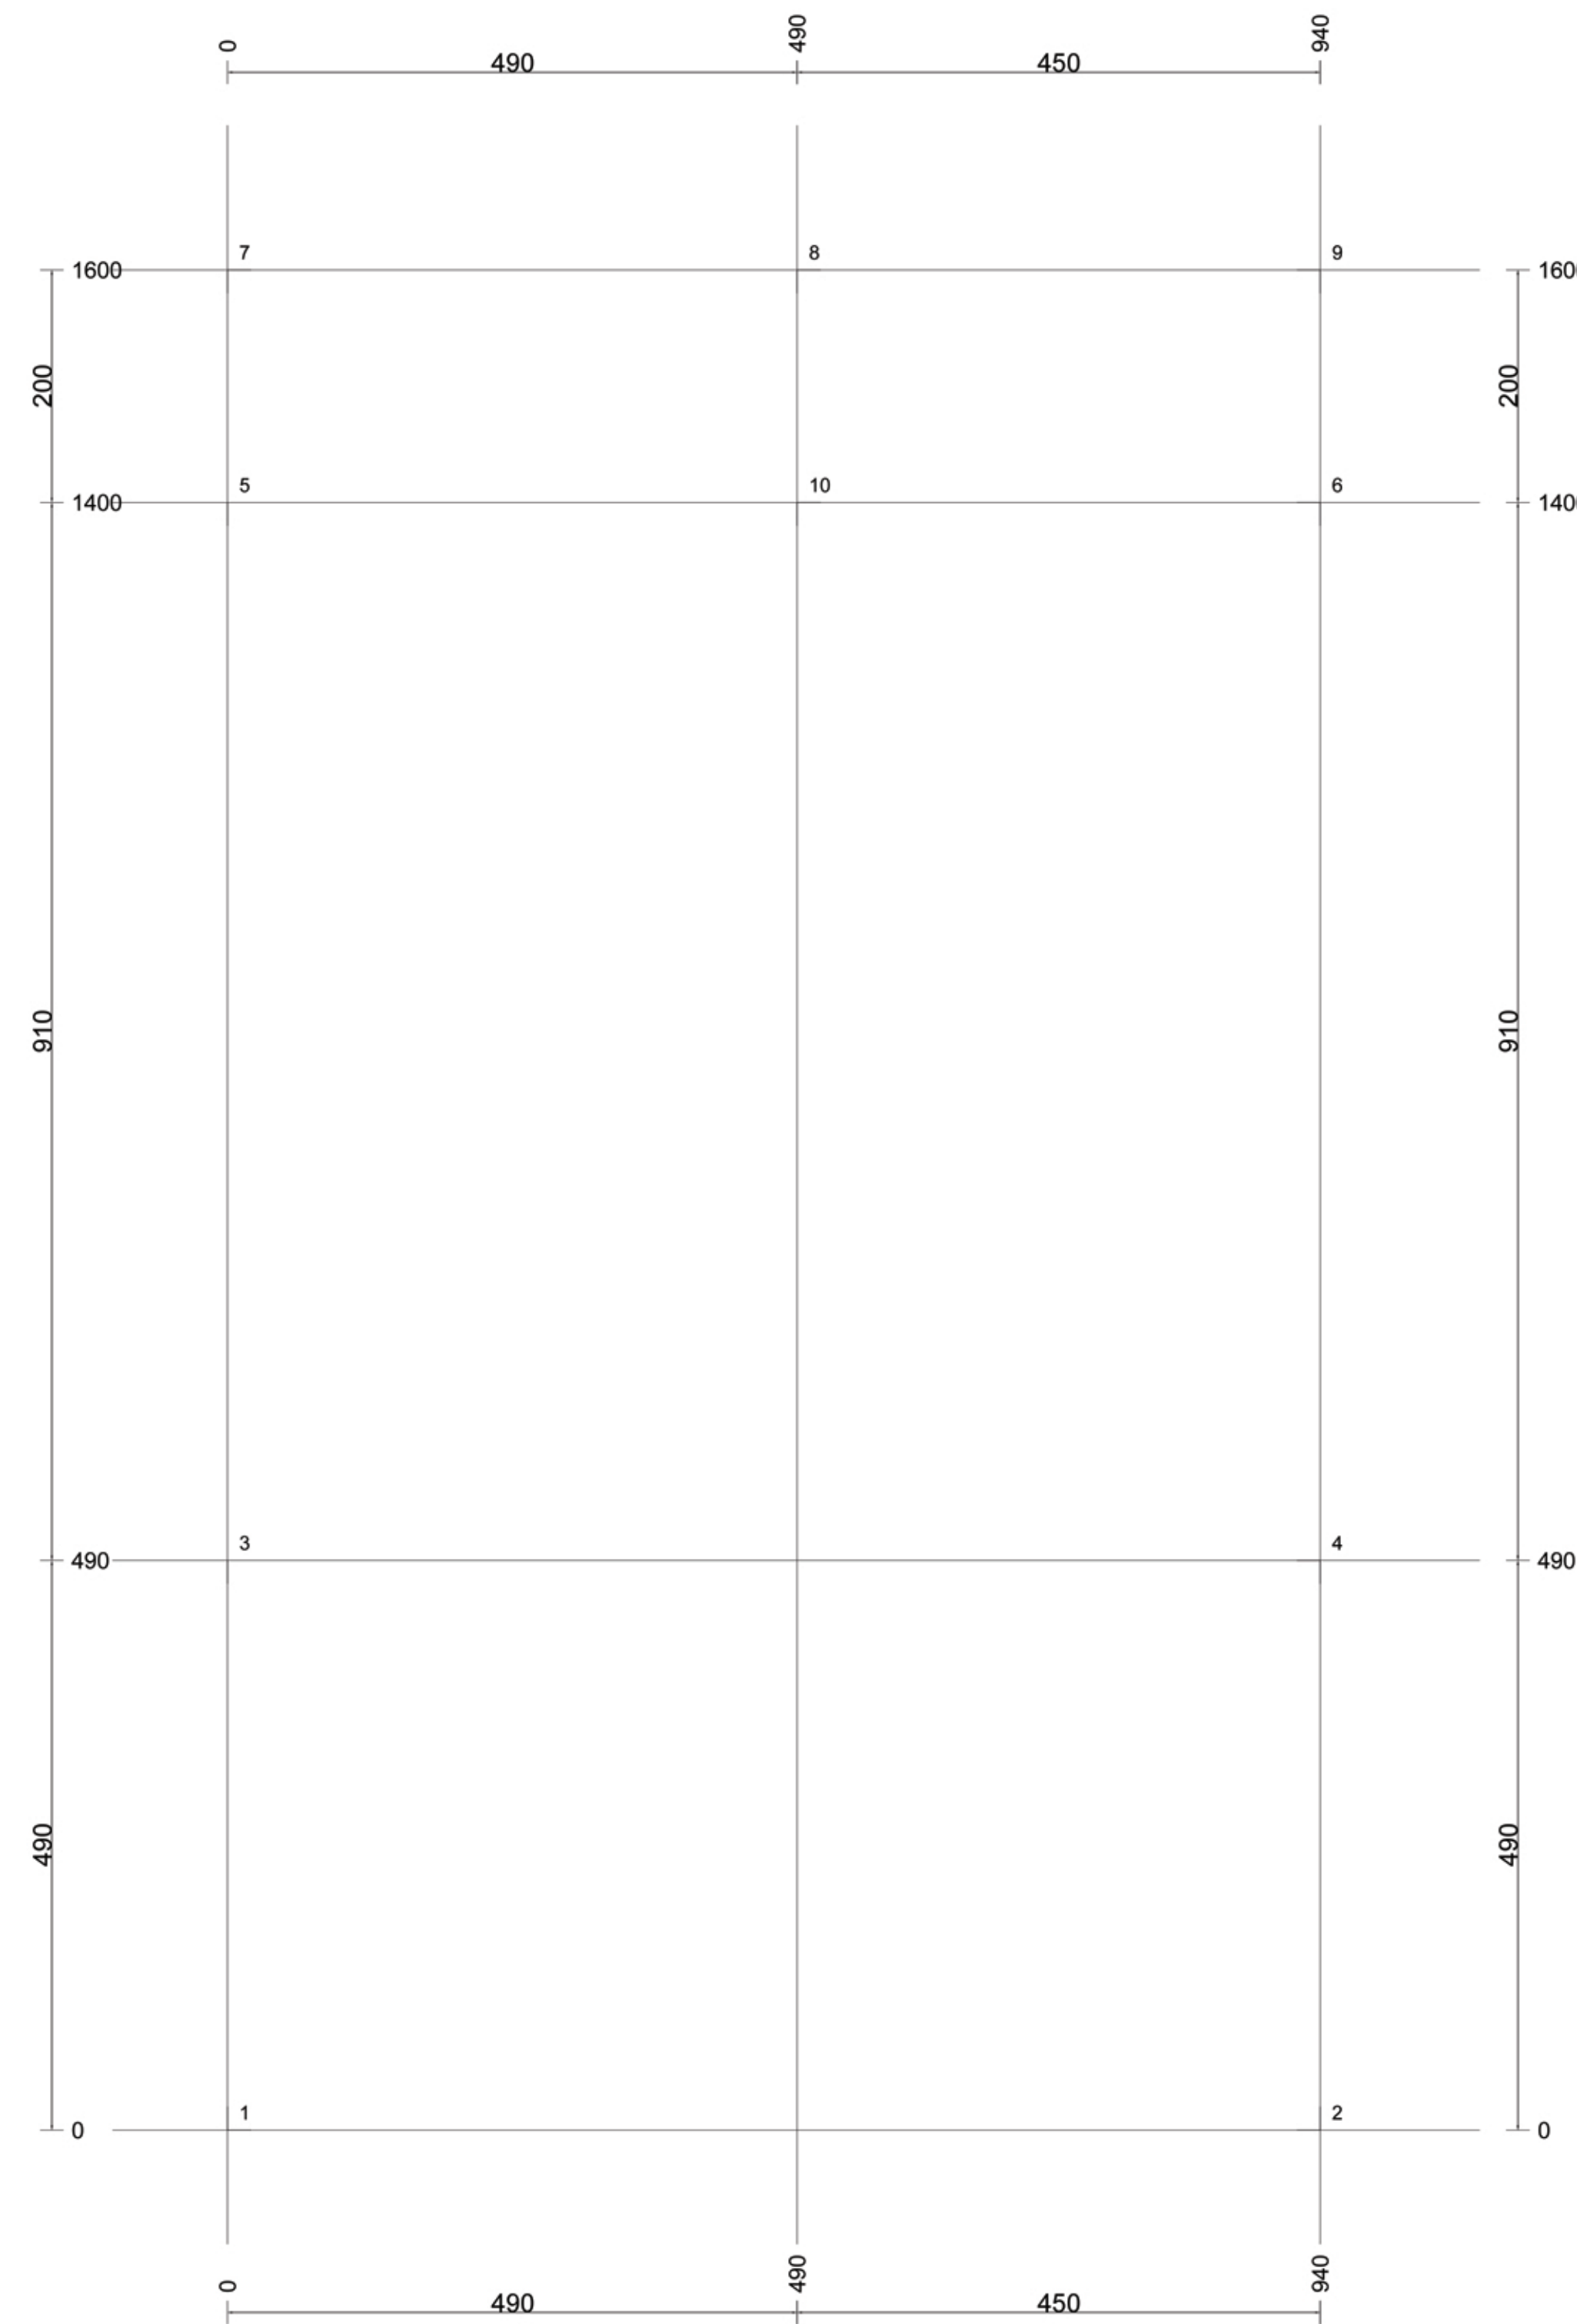


PROGETTO ESECUTIVO

OGGETTO:	RIQUALIFICAZIONE DEL GIARDINO PUBBLICO SITO IN VIA VENEZIA GIULIA - VIA VAL D'AOSTA		
COMMITTENTE:	COMUNE DI FONTE NUOVA		
PROGETTISTA ARCHITETTONICO:	PROGETTISTA STRUTTURALE:		
Arch. Valentina Falasca	Arch. Valentina Marinucci		
RESPONSABILE UNICO DEL PROCEDIMENTO:	Arch. Alessia Di Pilato		
DIRIGENTE SETTORE III AMBIENTE:	Arch. Elio Fulvio Bernardo		
TITOLO:	PROGETTO STRUTTURALE		
ELABORATO:	DATA:	PROTOCOLLO:	
TAV. 05/1	Dicembre 2018		

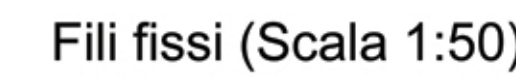



Carpenteria Fondazione (Scala 1:50)

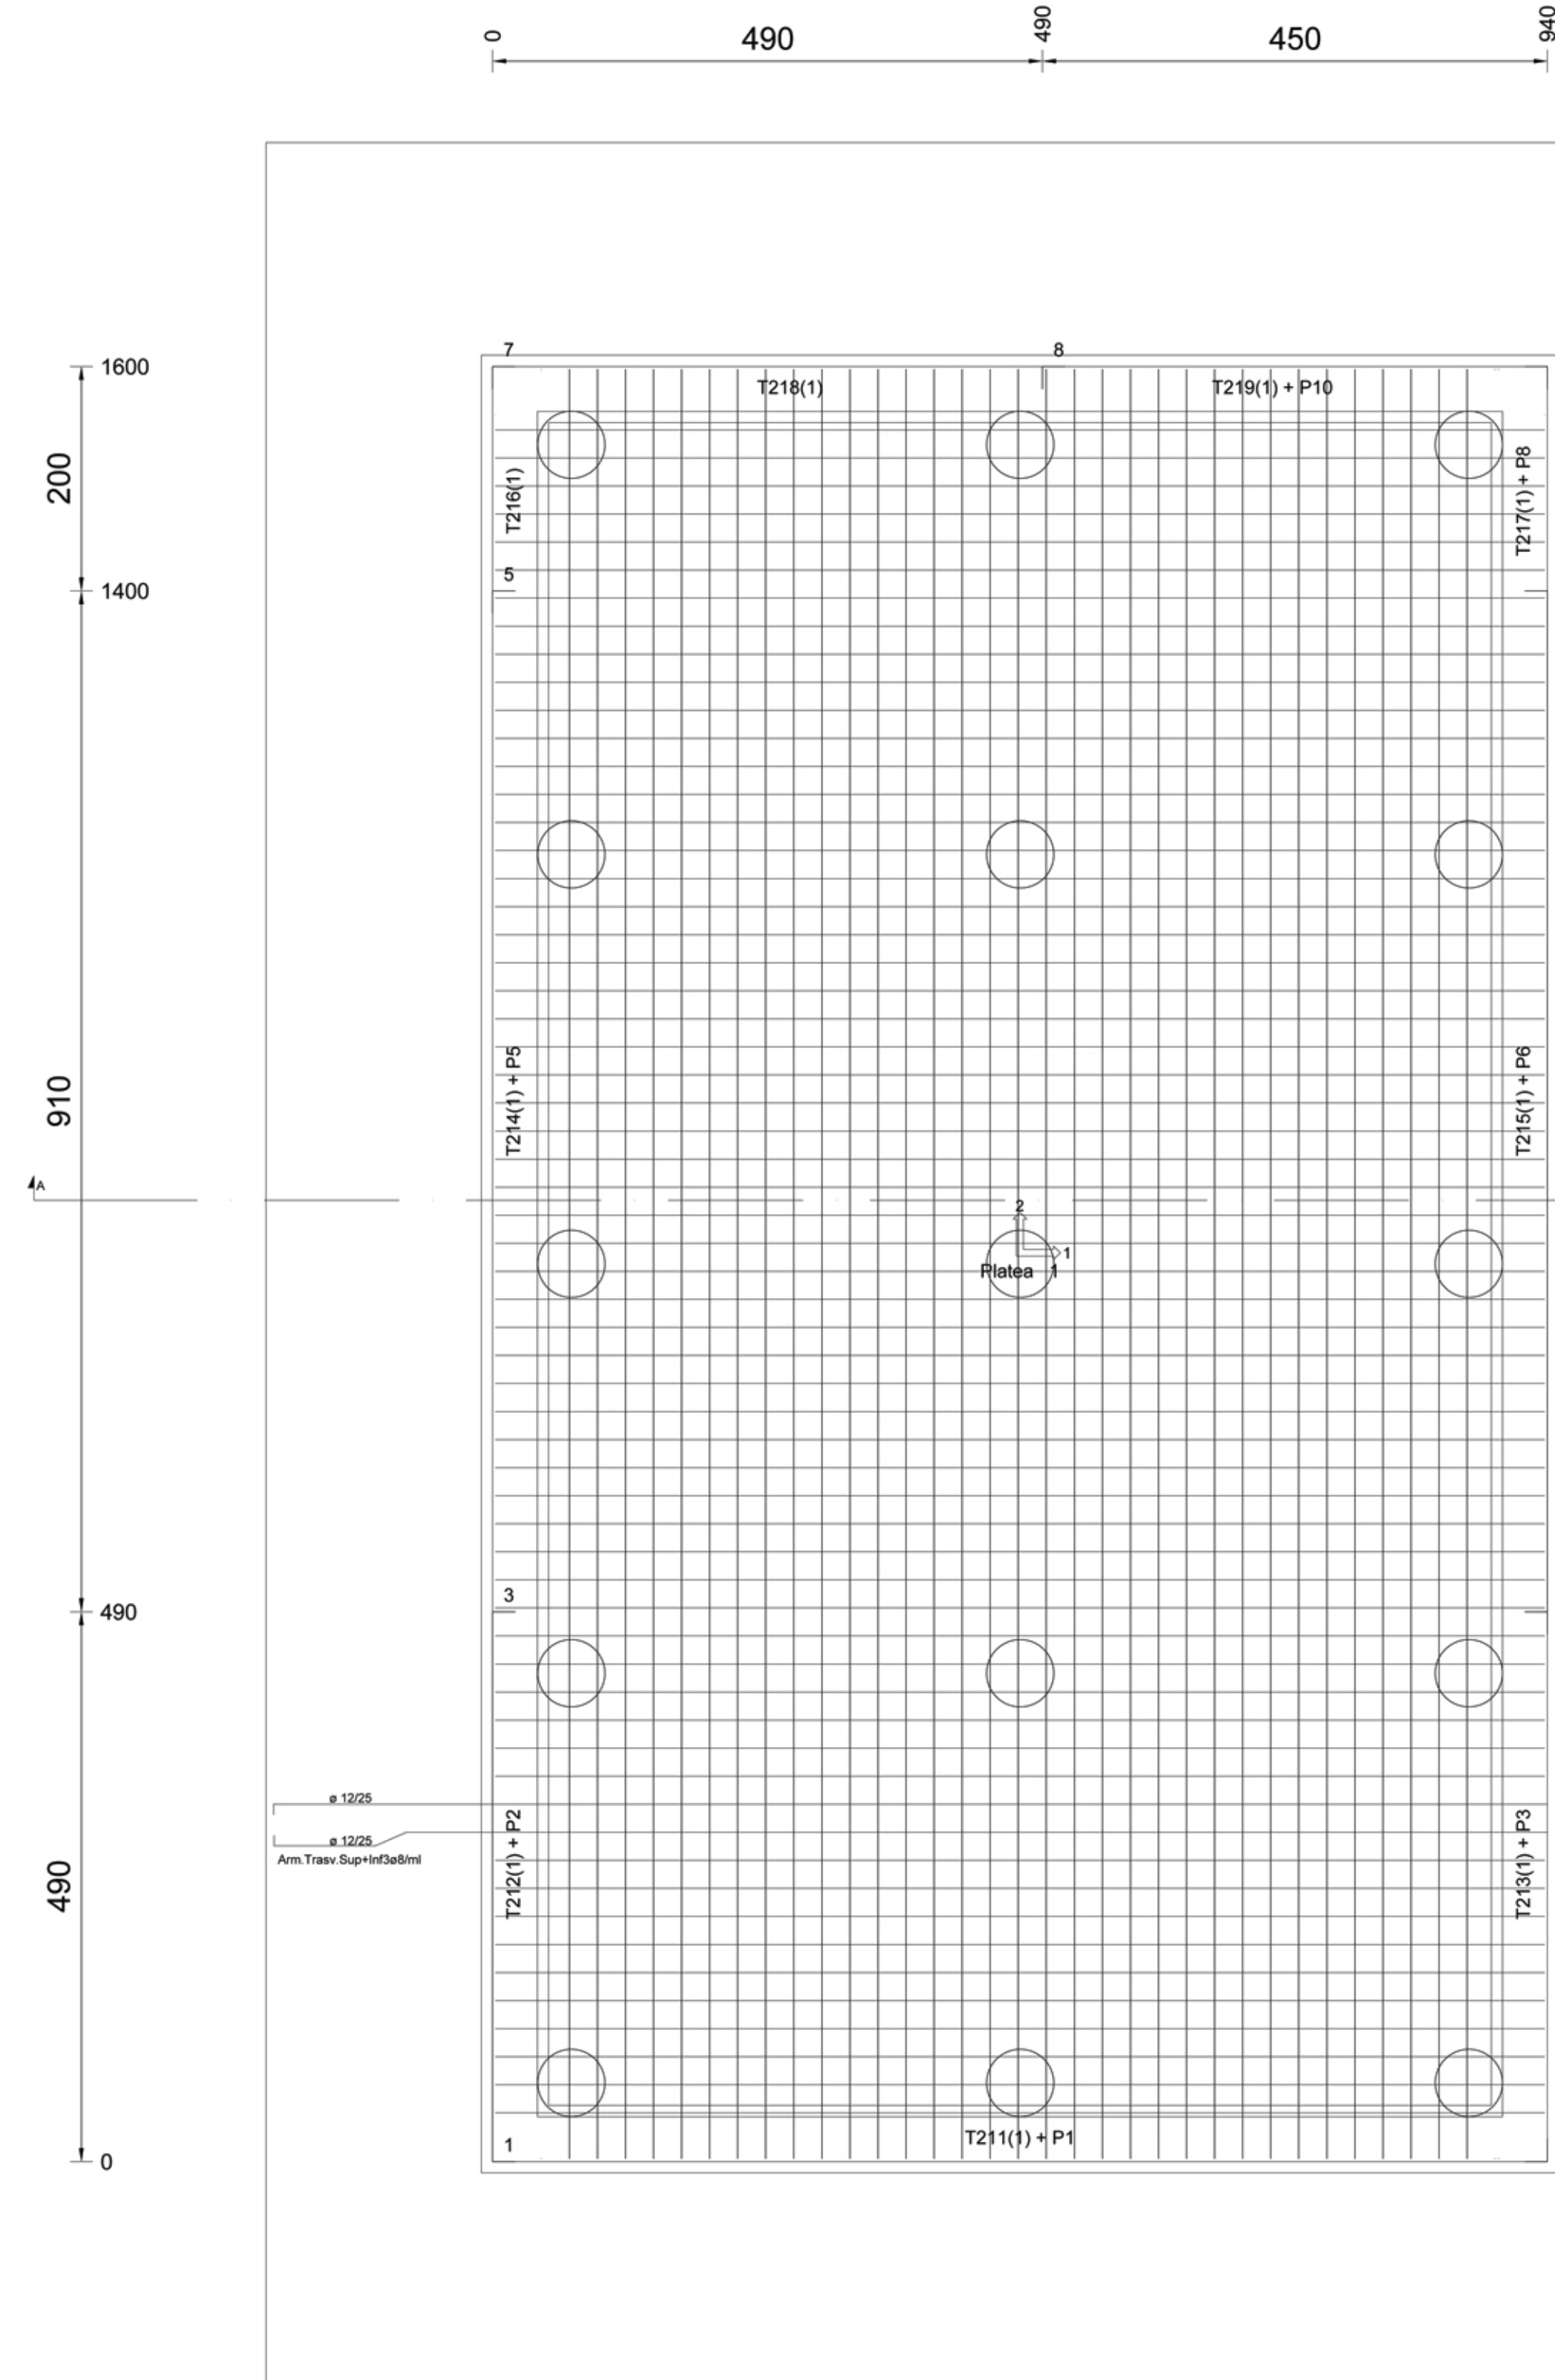


Sezioni usate

Tipo 1	Cls1	(Scala 1:20)



Platea 1												
Armatura a flessione												
Regione	Direzione 1						Direzione 2					
	Estradosso			Intradosso			Estradosso			Intradosso		
	a(mm)	L(cm)	Cop(cm)	Passo(cm)	Cop(cm)	Passo(cm)	a(mm)	L(cm)	Cop(cm)	Passo(cm)	Cop(cm)	Passo(cm)
Platea	12	984	3,2	25	2,0	25	12	1644	2,0	25	3,2	25

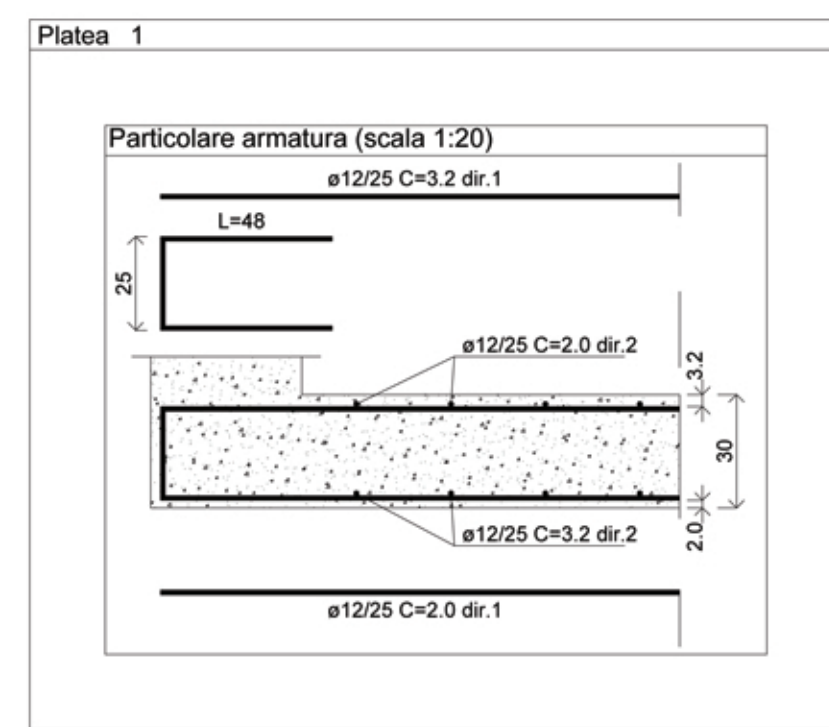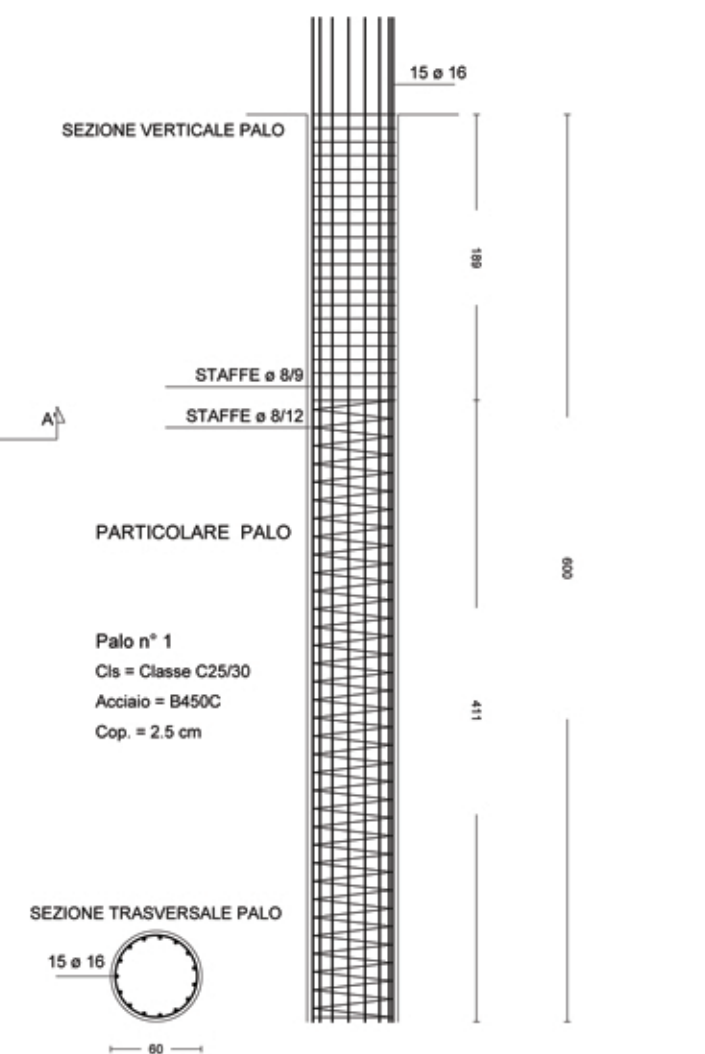

Carpenteria Copertura 1 (Scala 1:50)

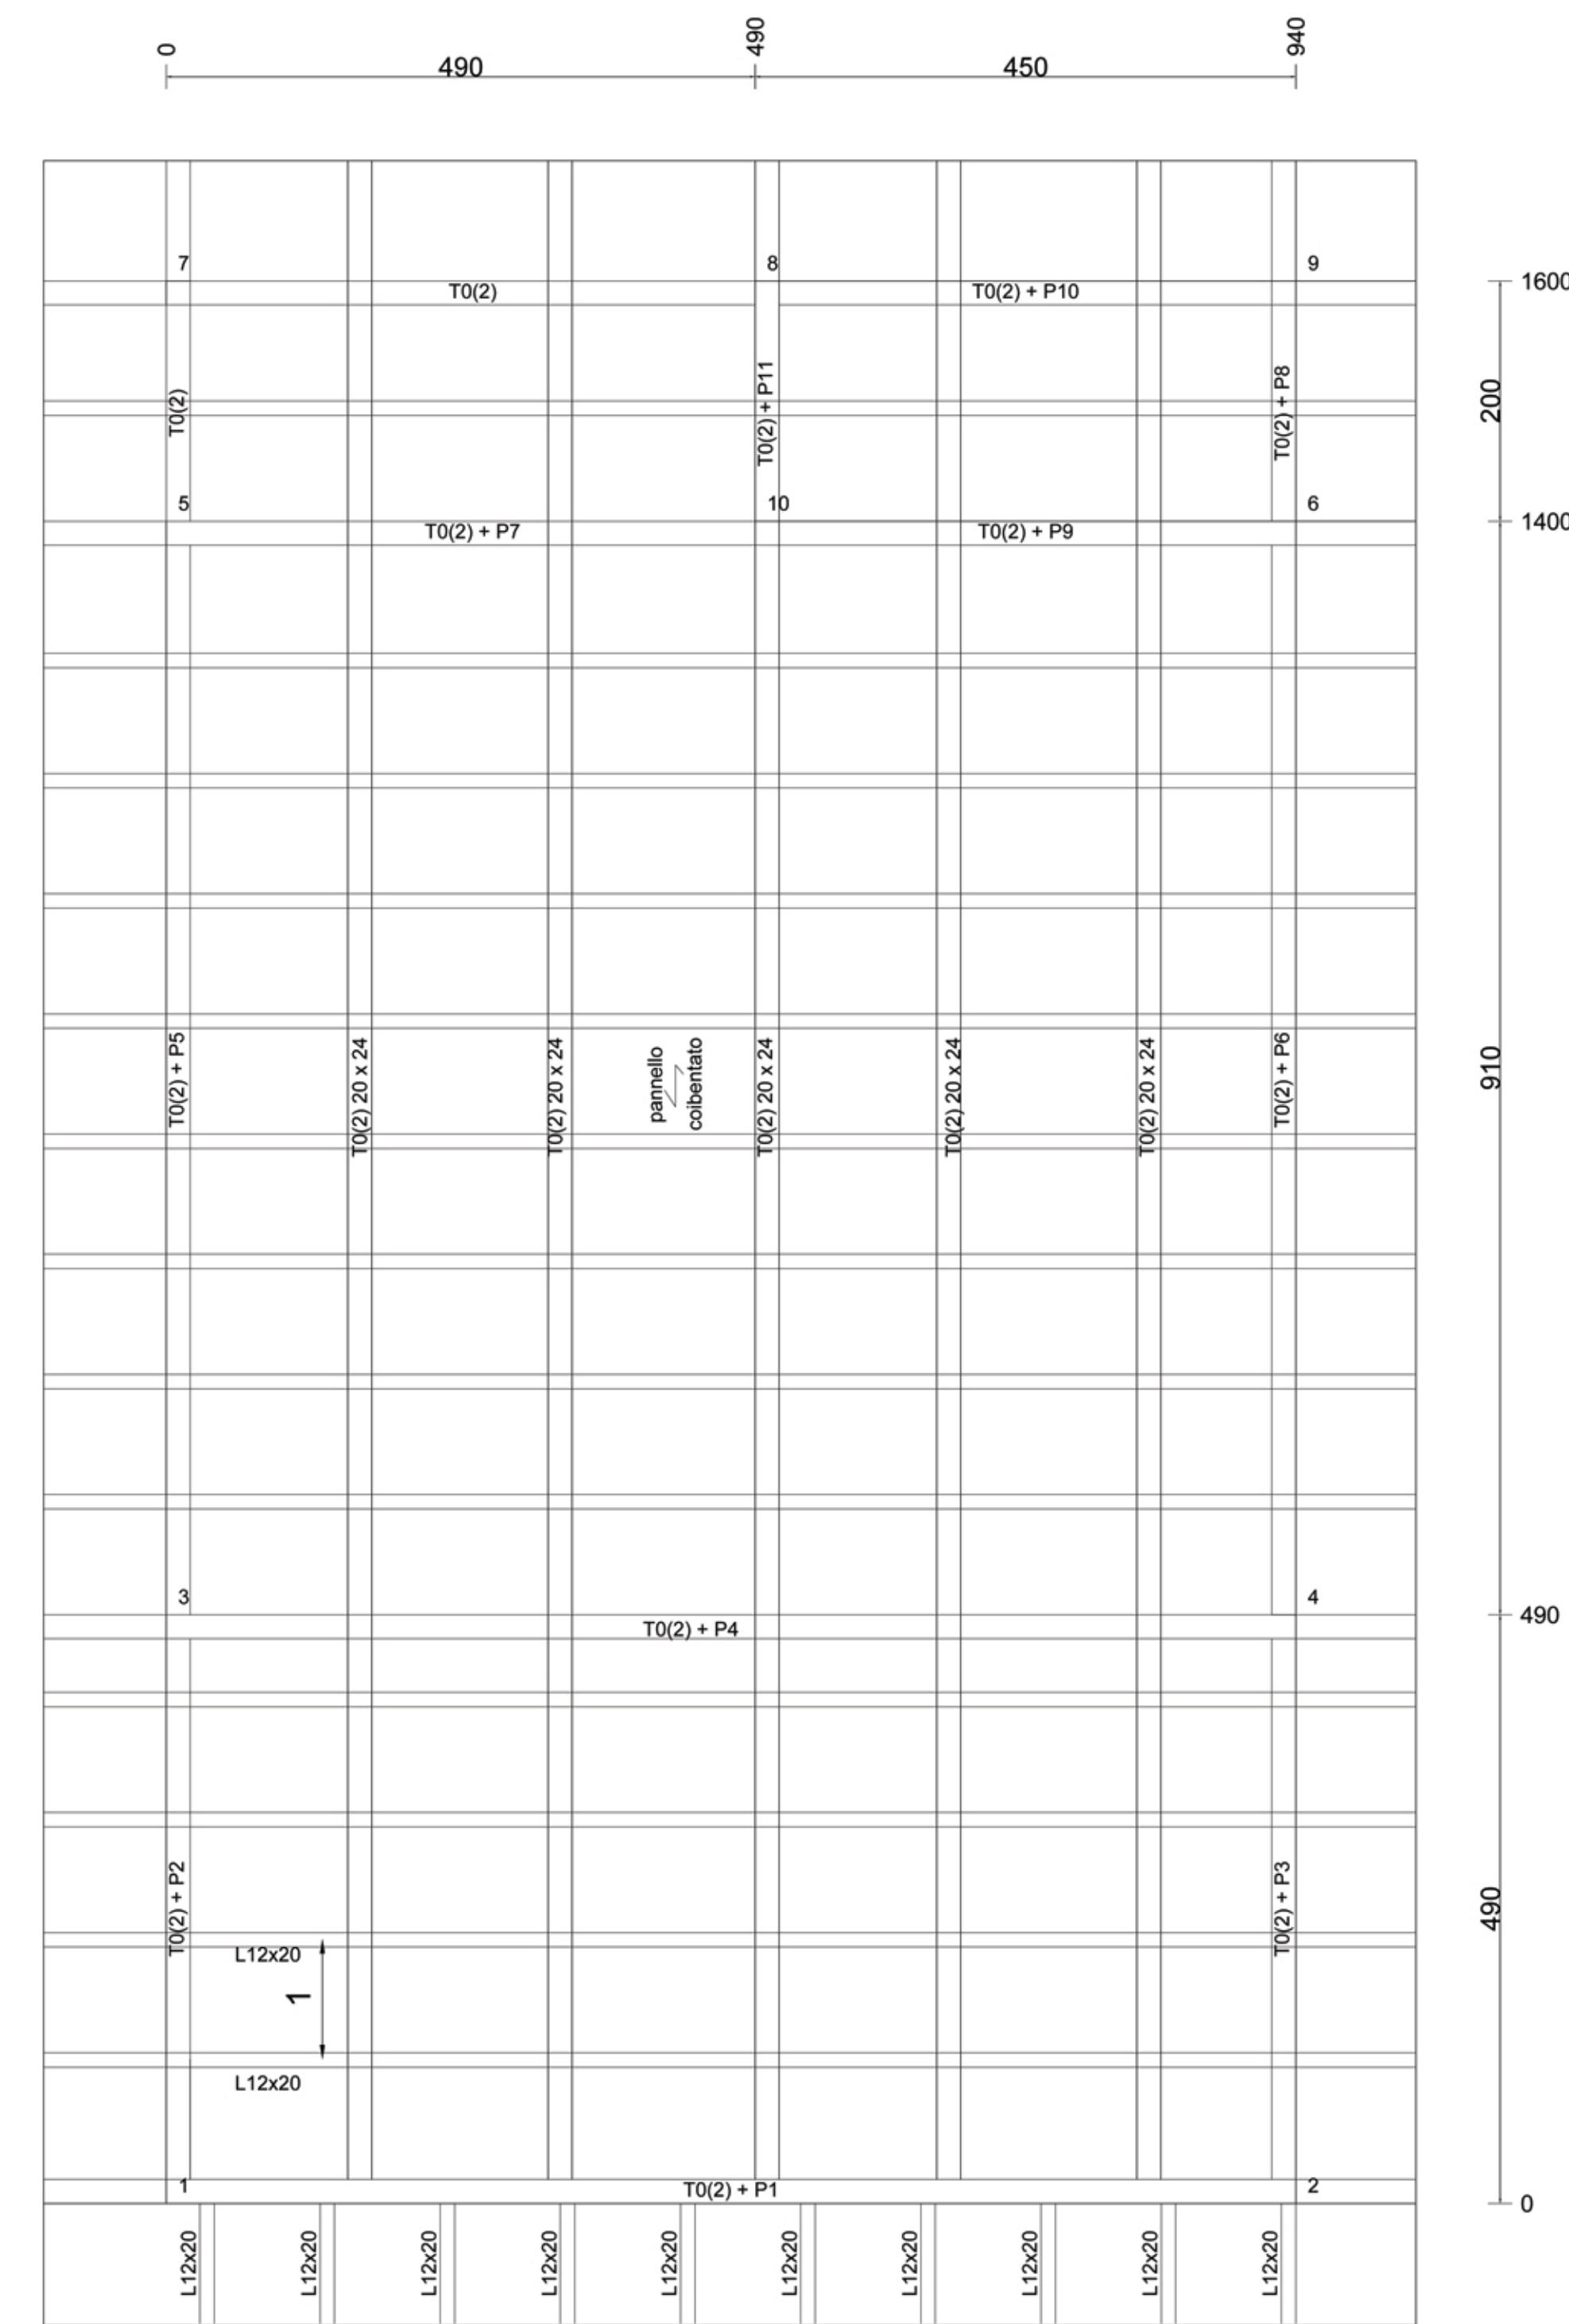

Sezioni usate		
Tipo 2	Legno1	(Scala 1:20)
		

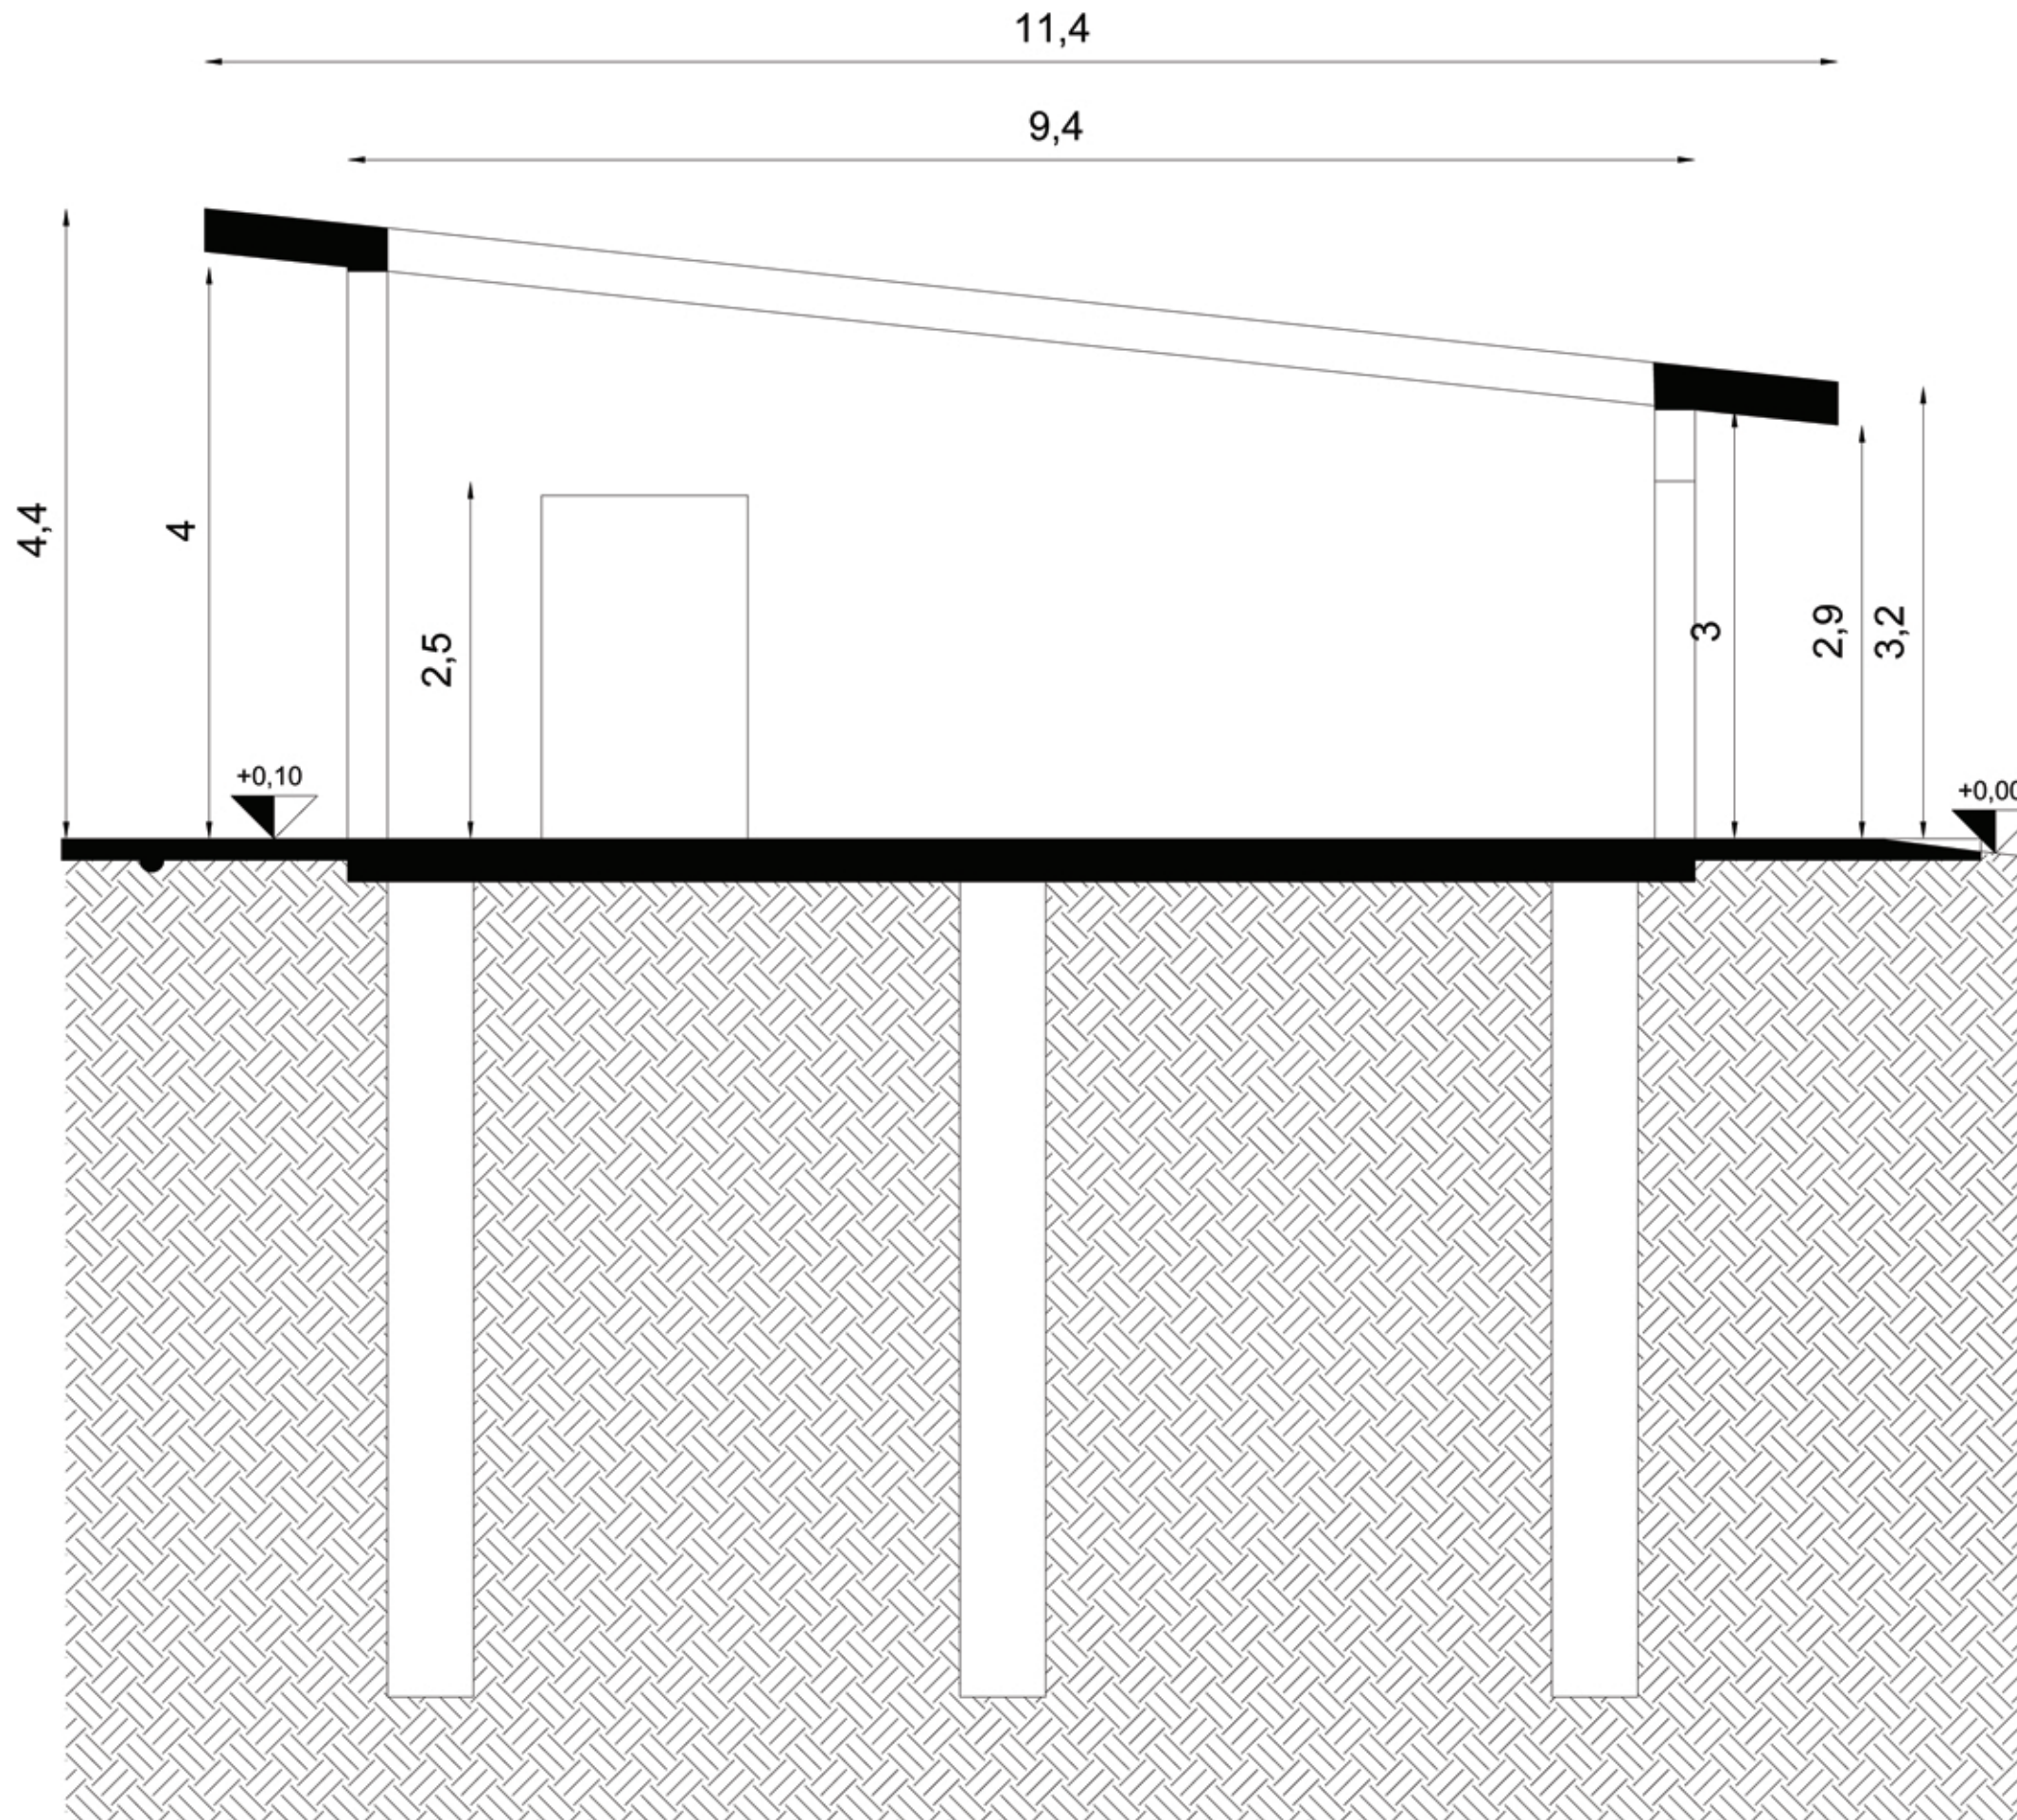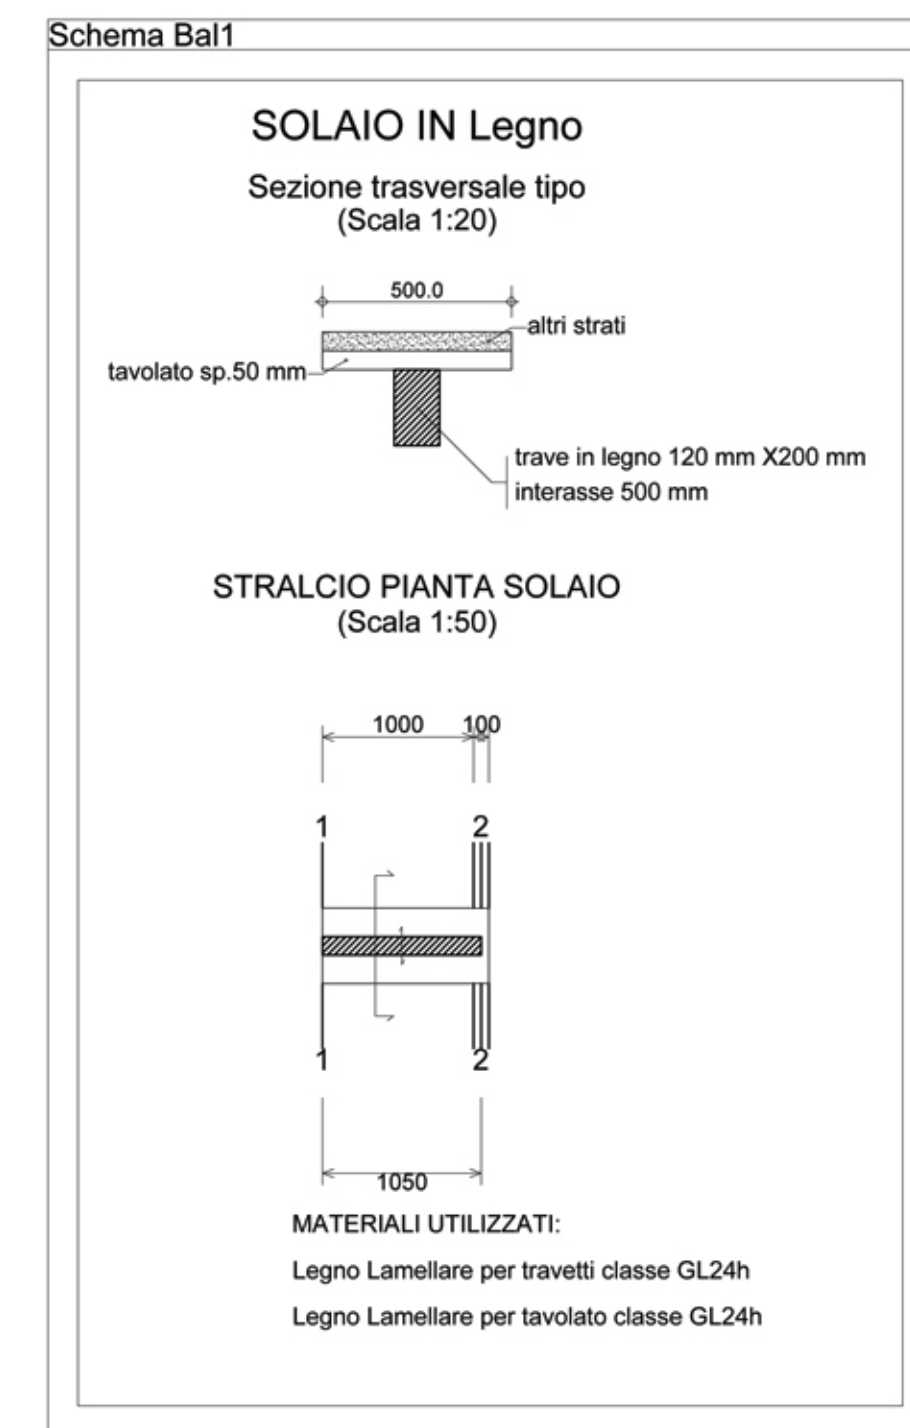

Material

CLS

C25/30

ACCIAIO LONGITUDINAL

B450C

ACCIAIO STAFFE

B450C

Note: per le quote e misure verificare sul progetto architettonico.