















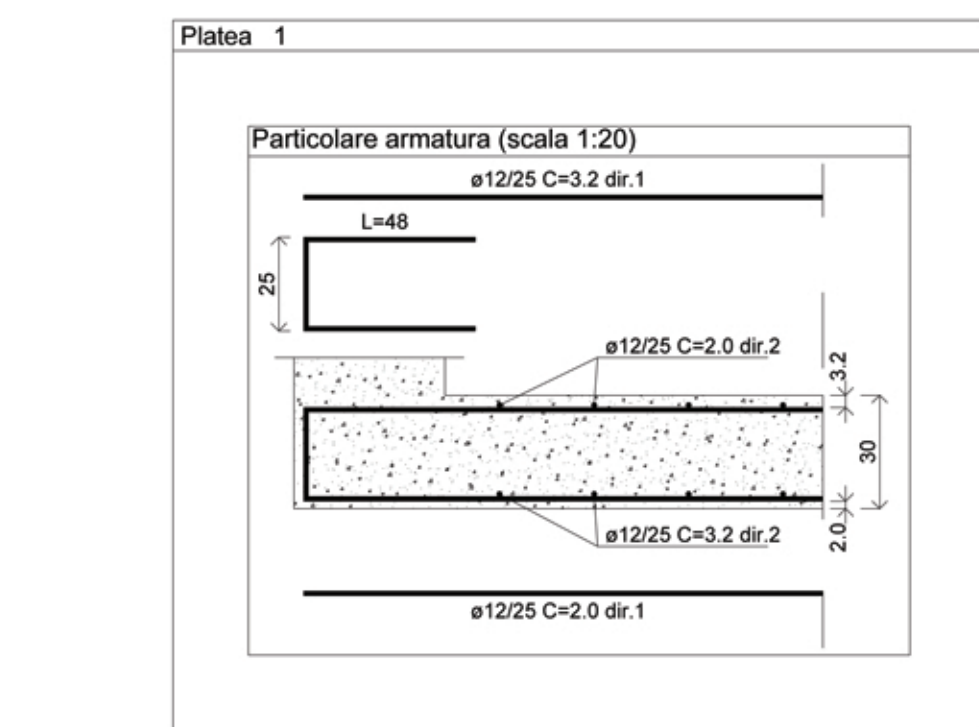


PROGETTO ESECUTIVO

OGGETTO:		RIQUALIFICAZIONE DEL GIARDINO PUBBLICO SITO IN VIA VENEZIA GIULIA - VIA VAL D'AOSTA	
COMMITTENTE:		COMUNE DI FONTE NUOVA	
PROGETTISTA ARCHITETTONICO: Arch. Valentina Falasca		PROGETTISTA STRUTTURALE: Arch. Valentina Marinucci	
RESPONSABILE UNICO DEL PROCEDIMENTO:		Arch. Alessia Di Pilato	
DIRIGENTE SETTORE III AMBIENTE:		Arch. Elio Fulvio Bernardo	
TITOLO:		PARTICOLARI ESECUTIVI 1	
ELABORATO: TAV. 05/2		DATA: Dicembre 2018	PROTOCOLLO:

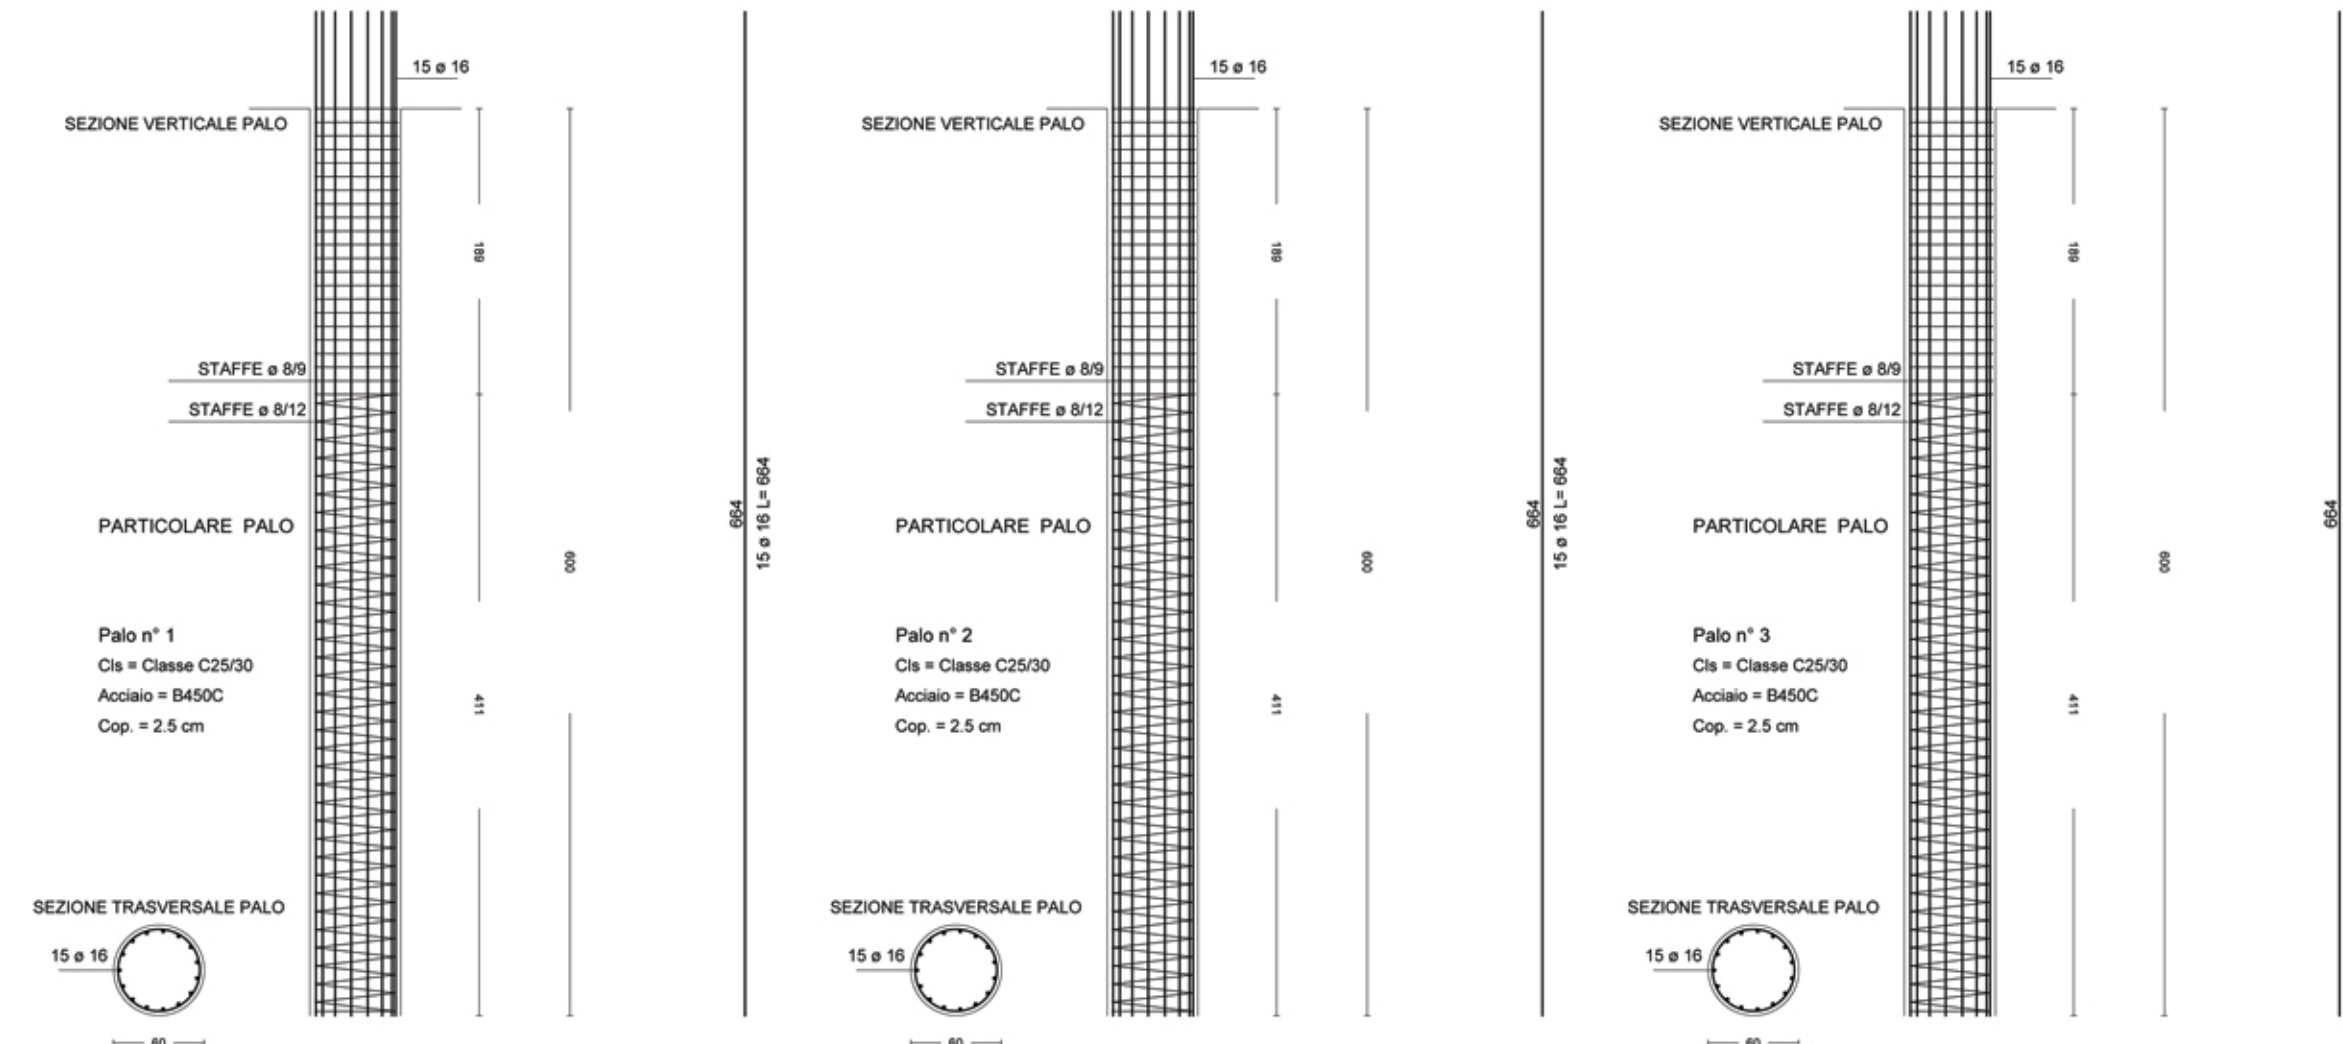

Platea 1												
Regione	Armatura a flessione											
	Direzione 1						Direzione 2					
	Estradosso				Intradosso		Estradosso				Intradosso	
	a[mm]	L[cm]	Cop[cm]	Passo[cm]	Cop[cm]	Passo[cm]	a[mm]	L[cm]	Cop[cm]	Passo[cm]	Cop[cm]	Passo[cm]
Platea	12	964	3.2	25	2.0	25	12	1644	2.0	25	3.2	25

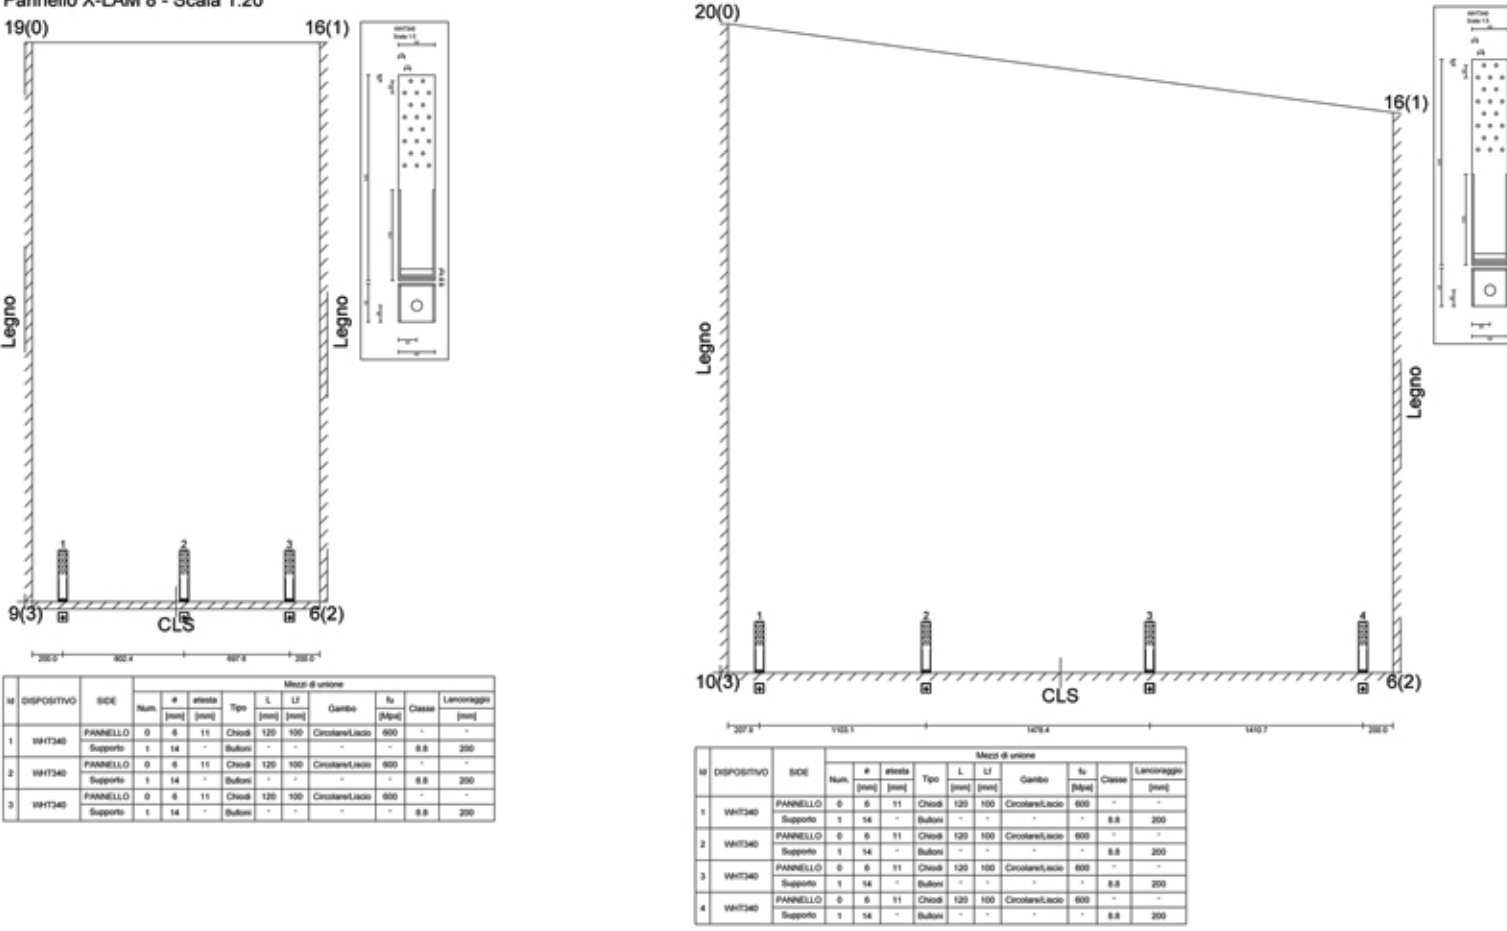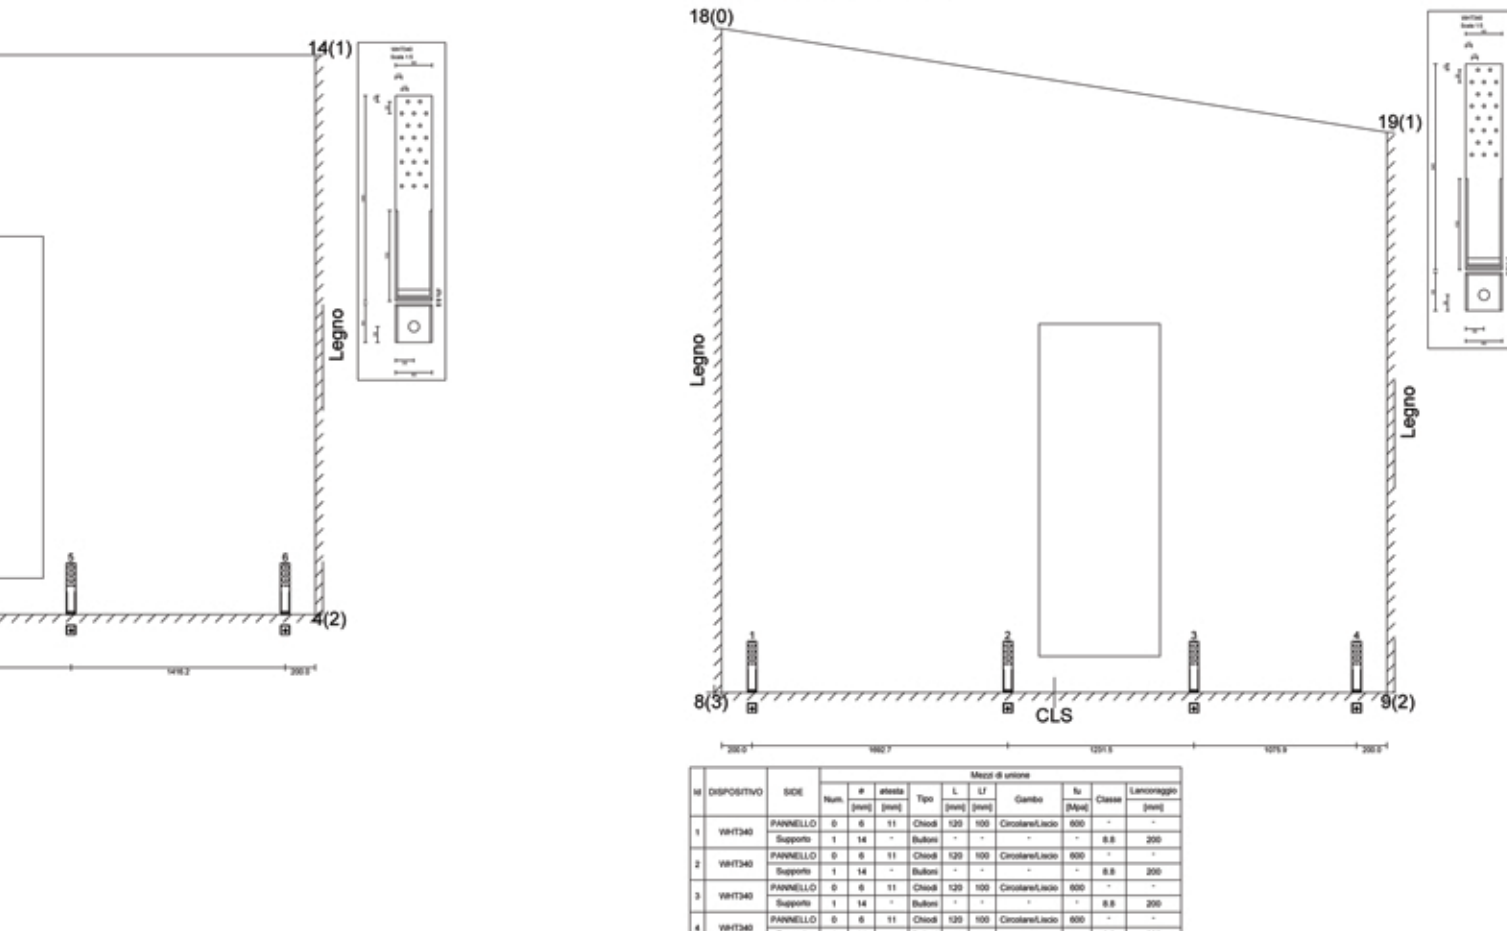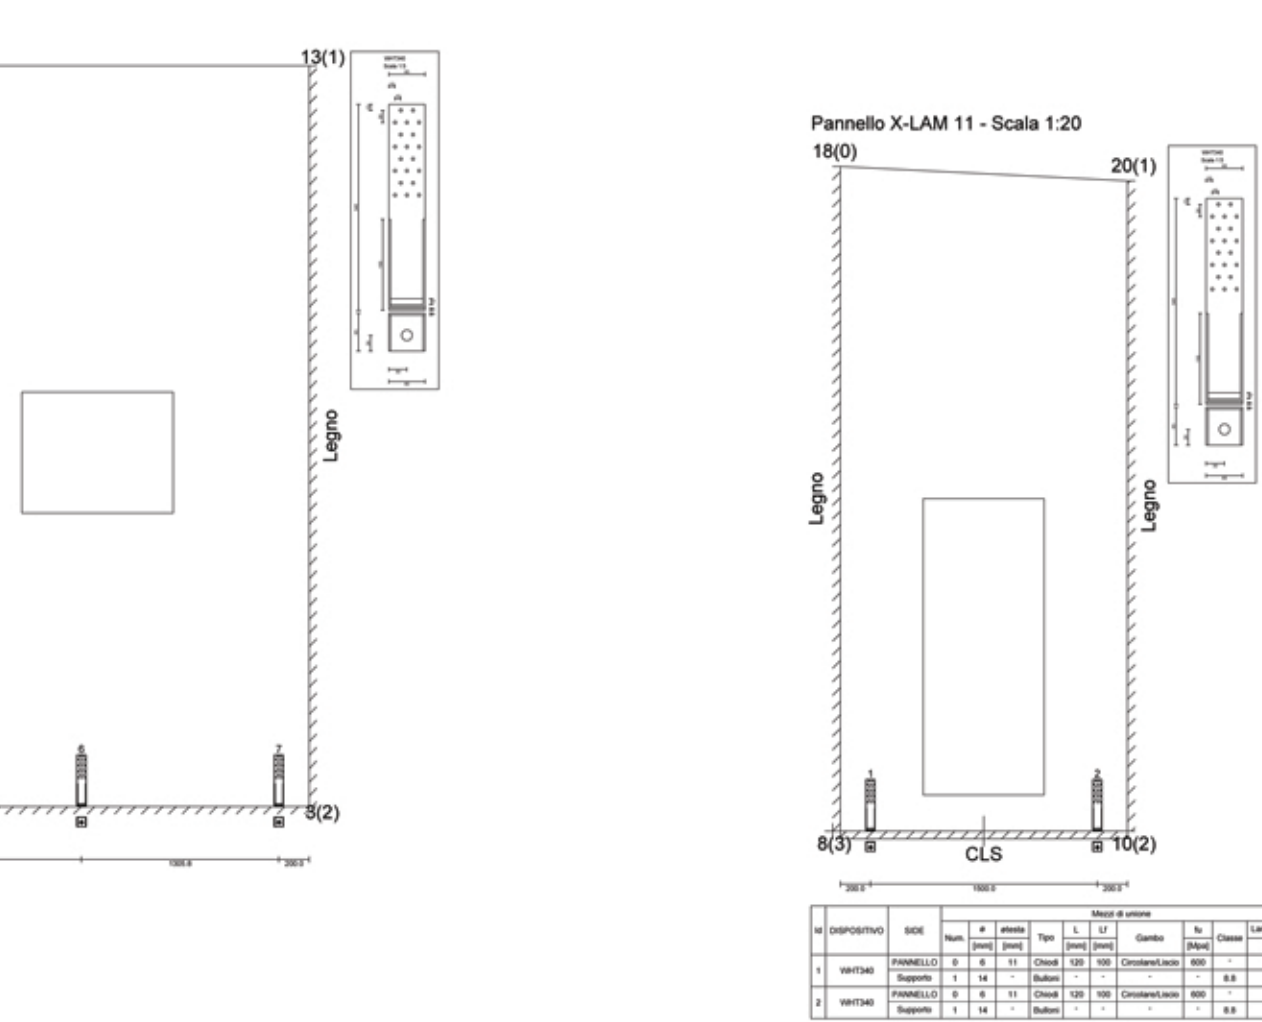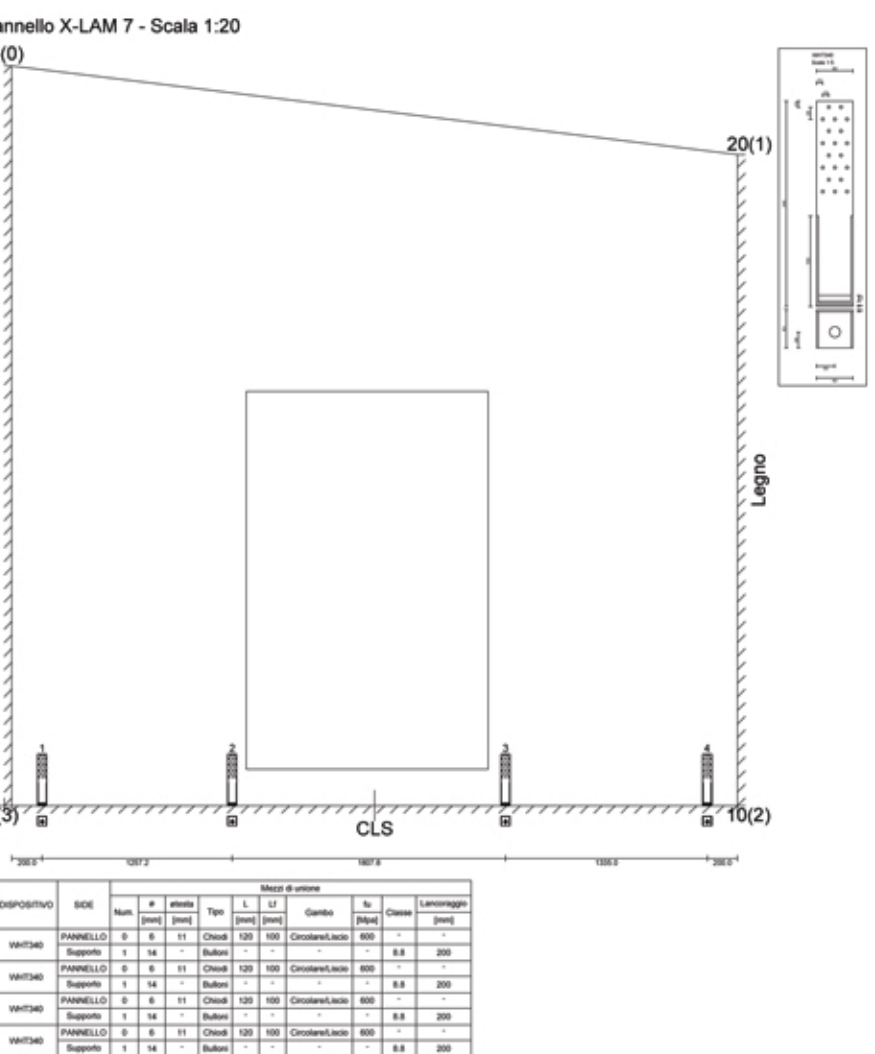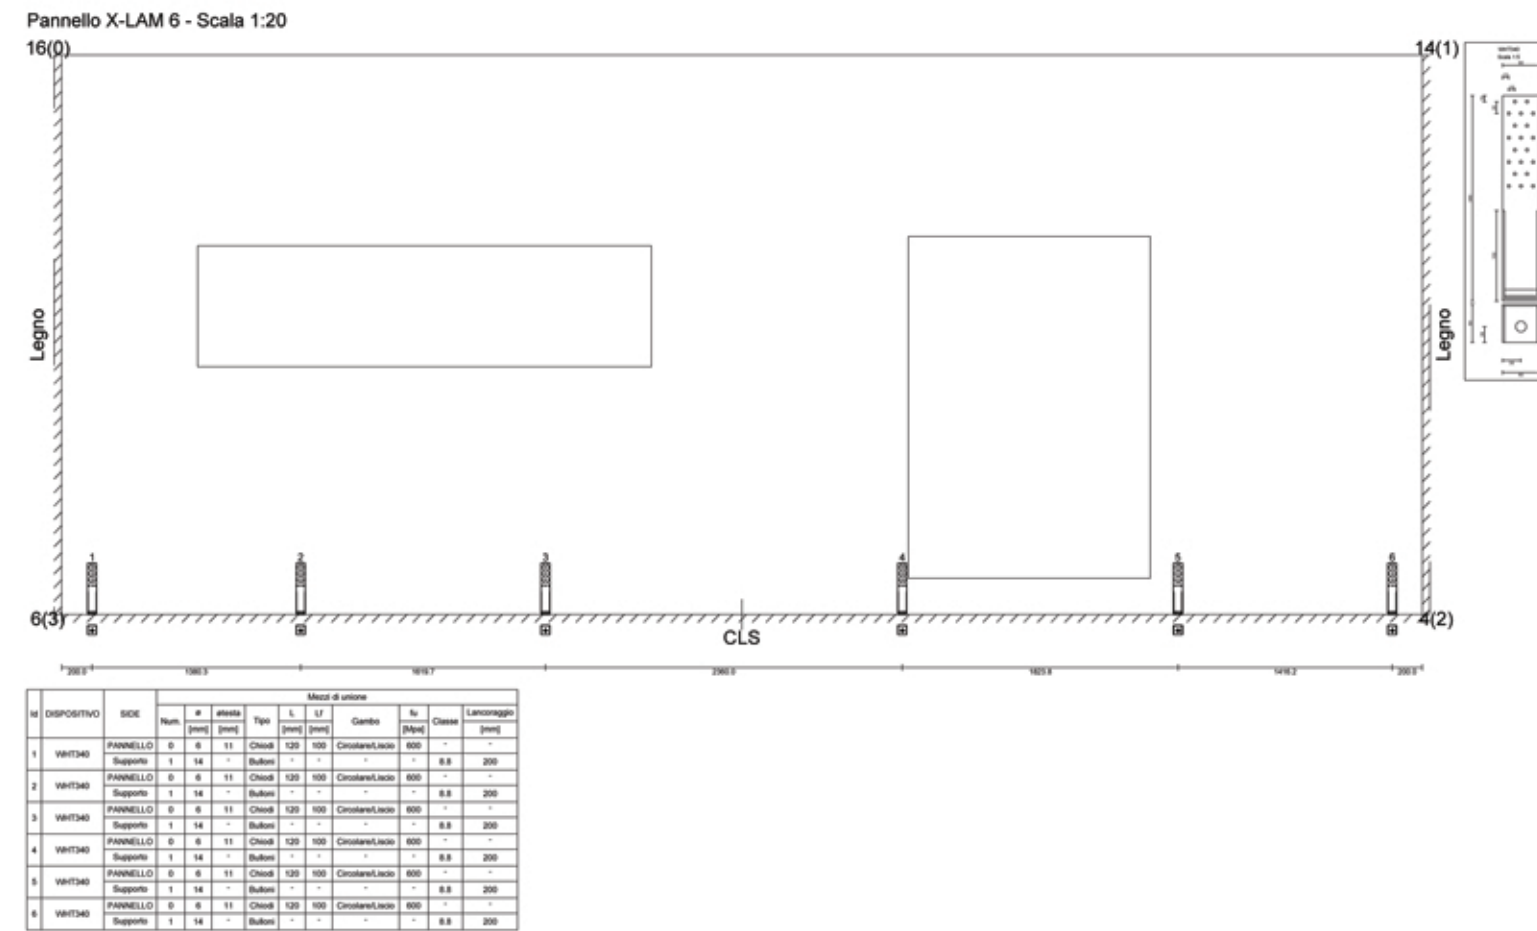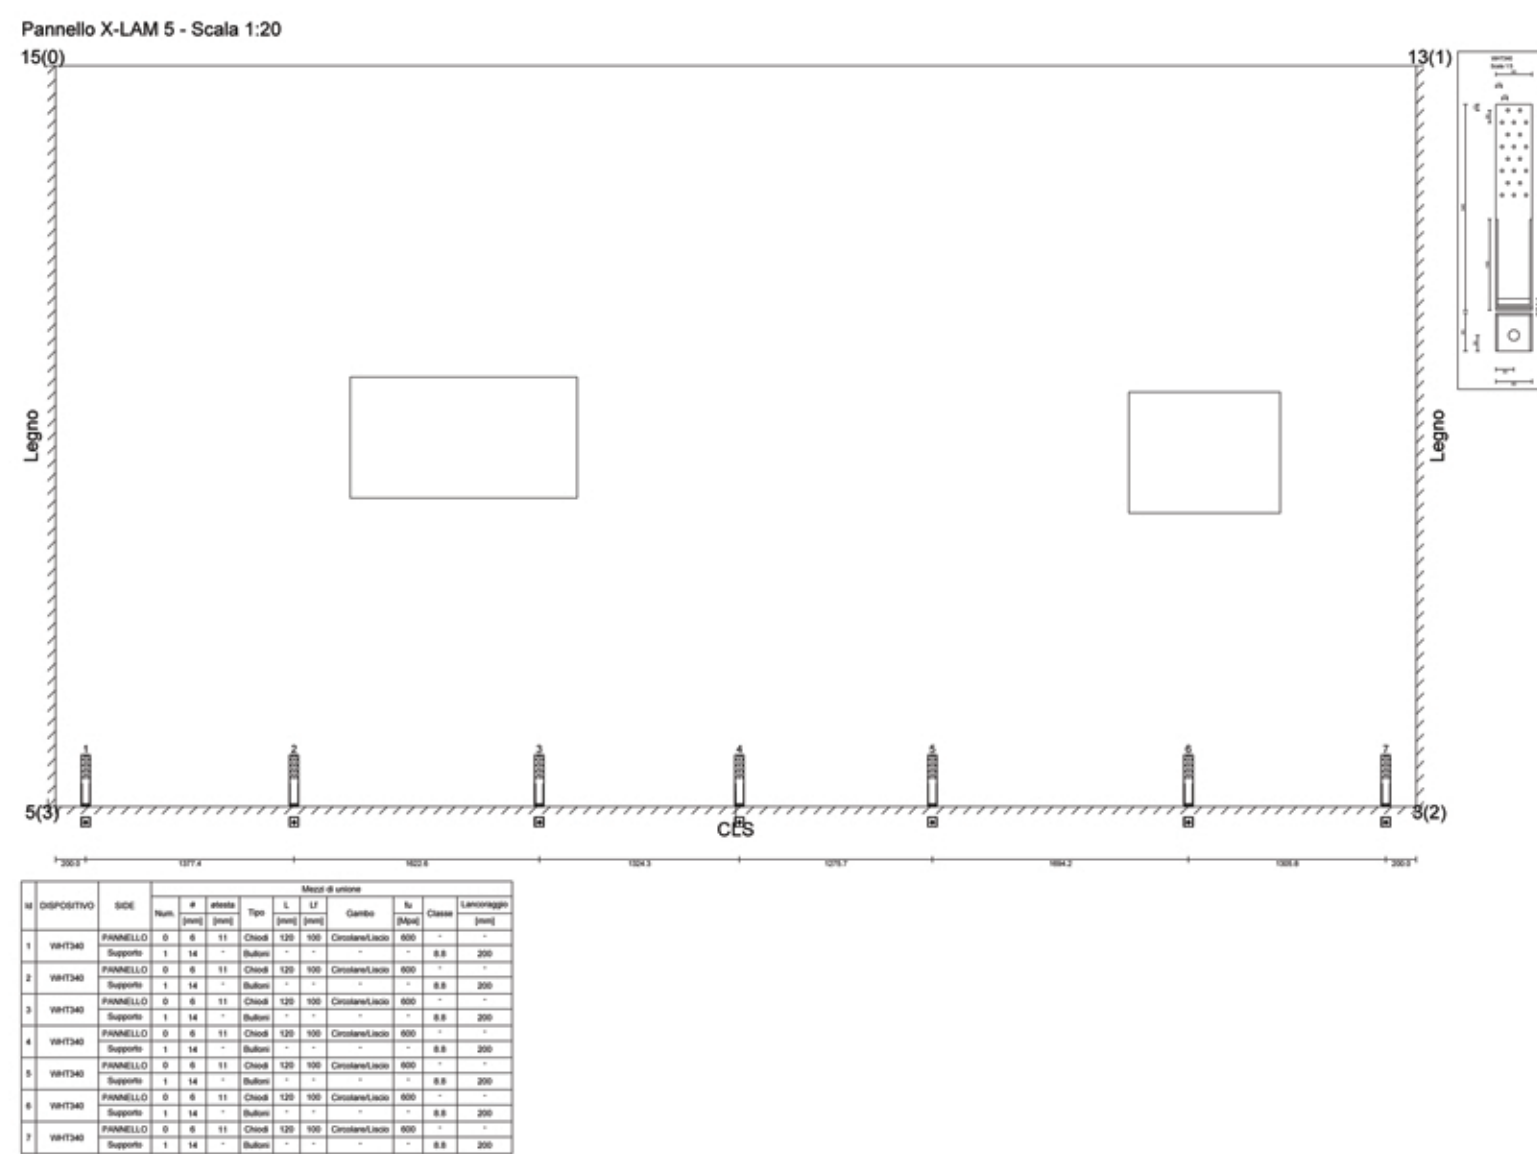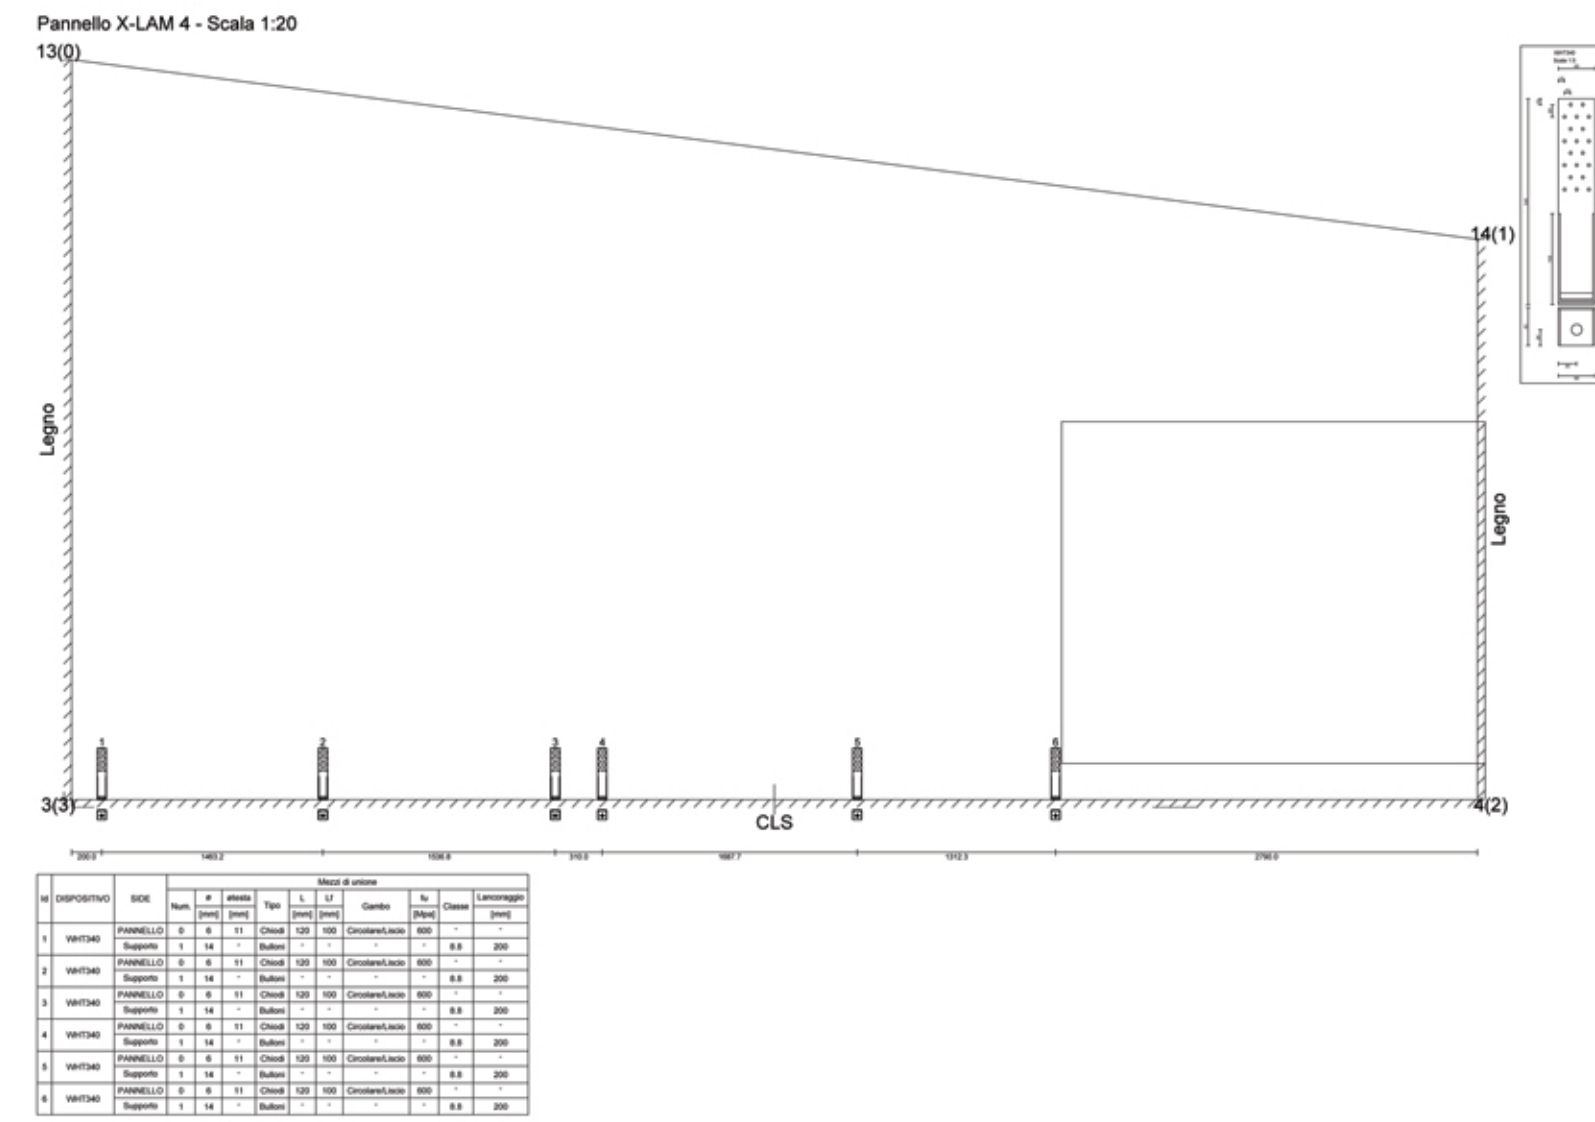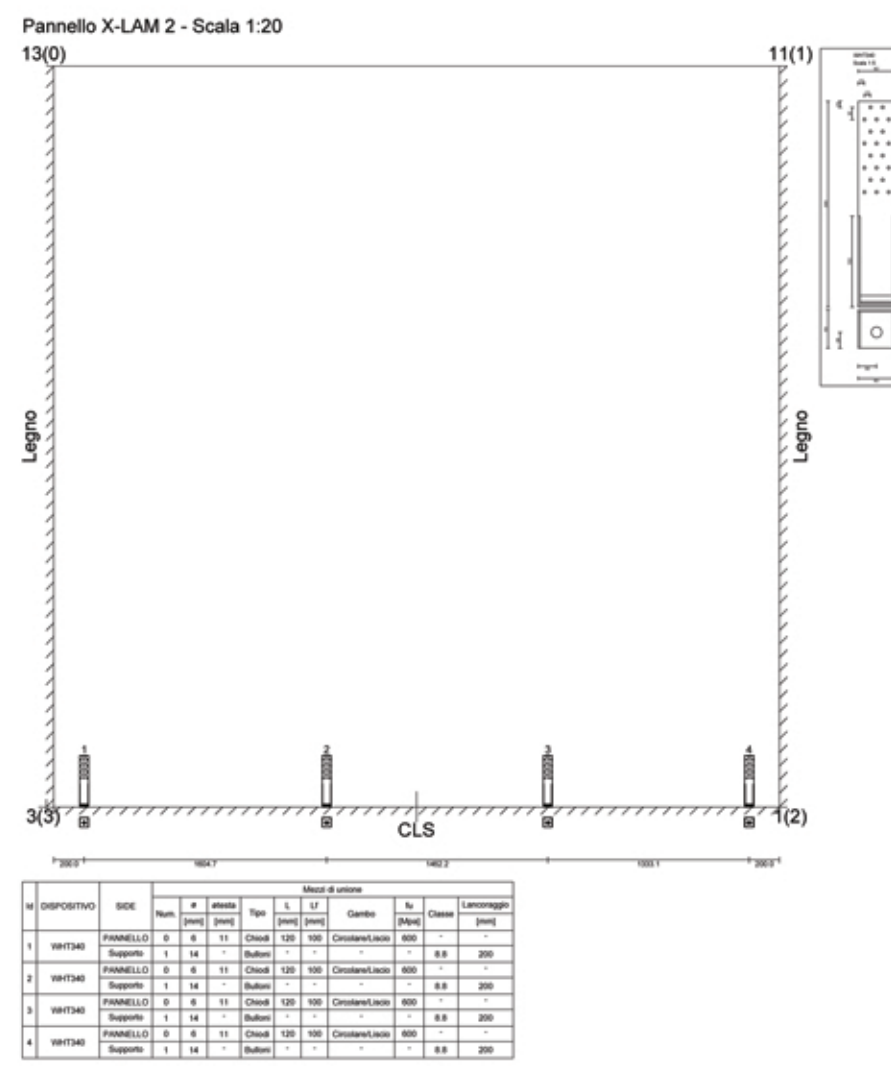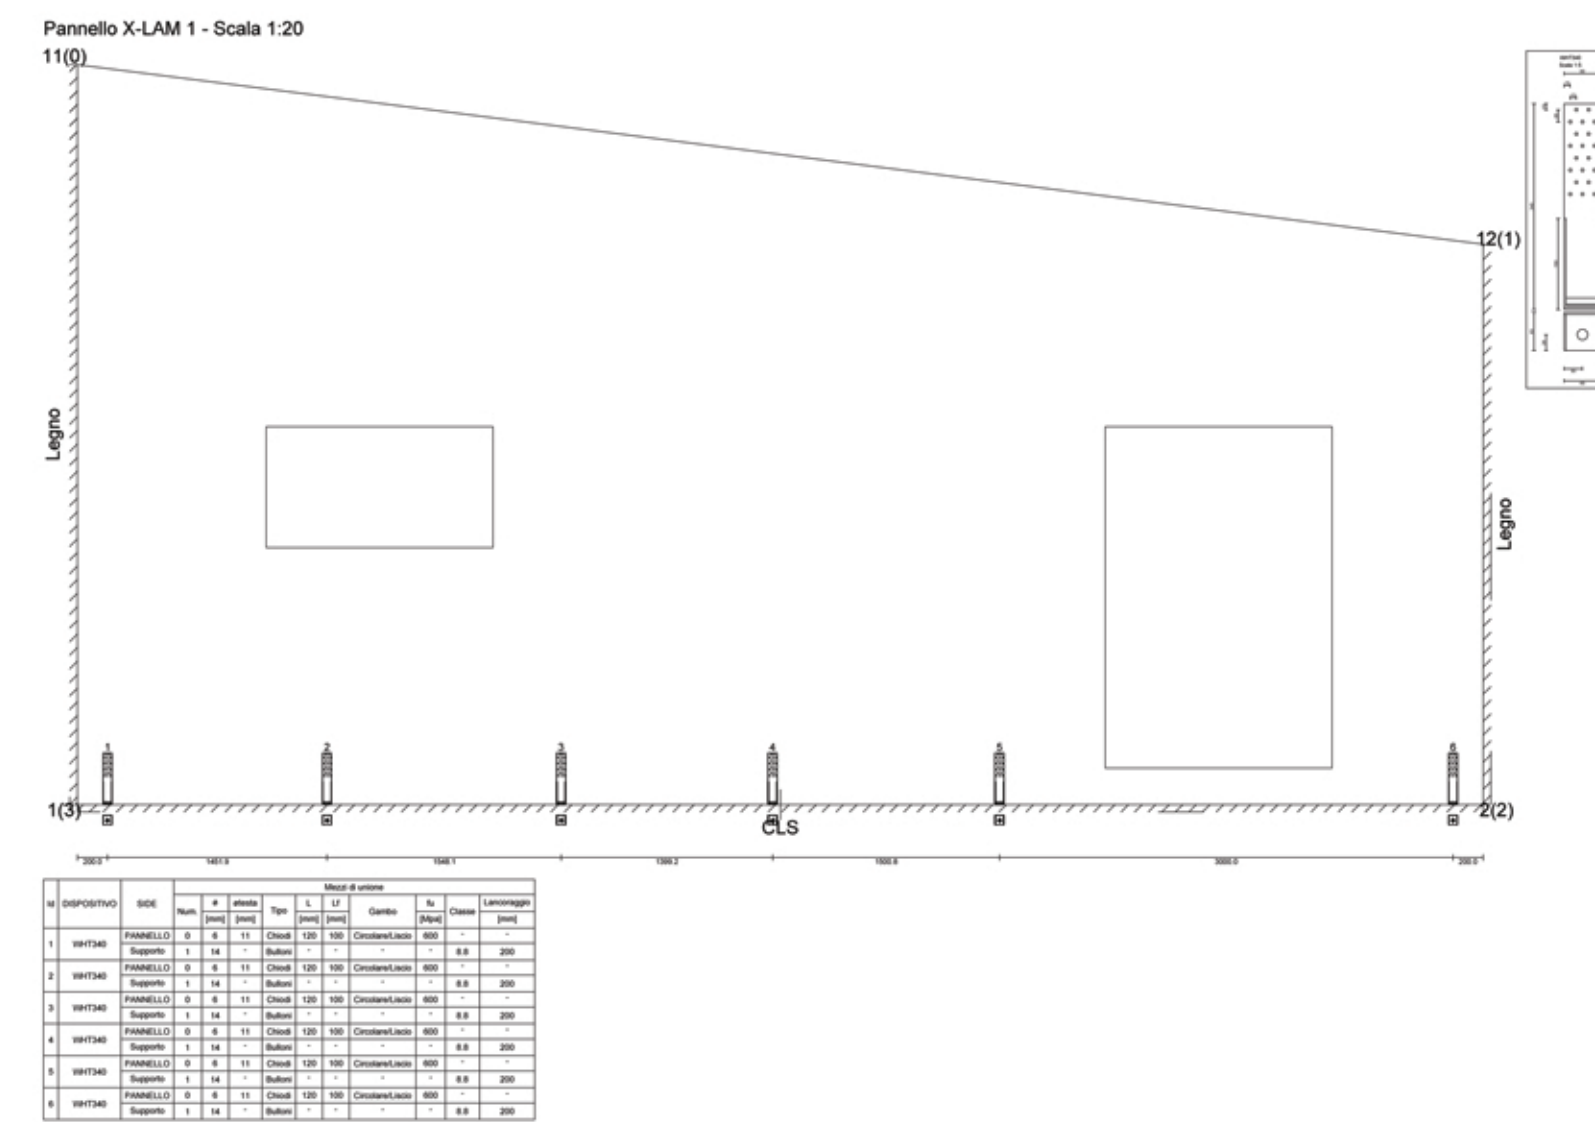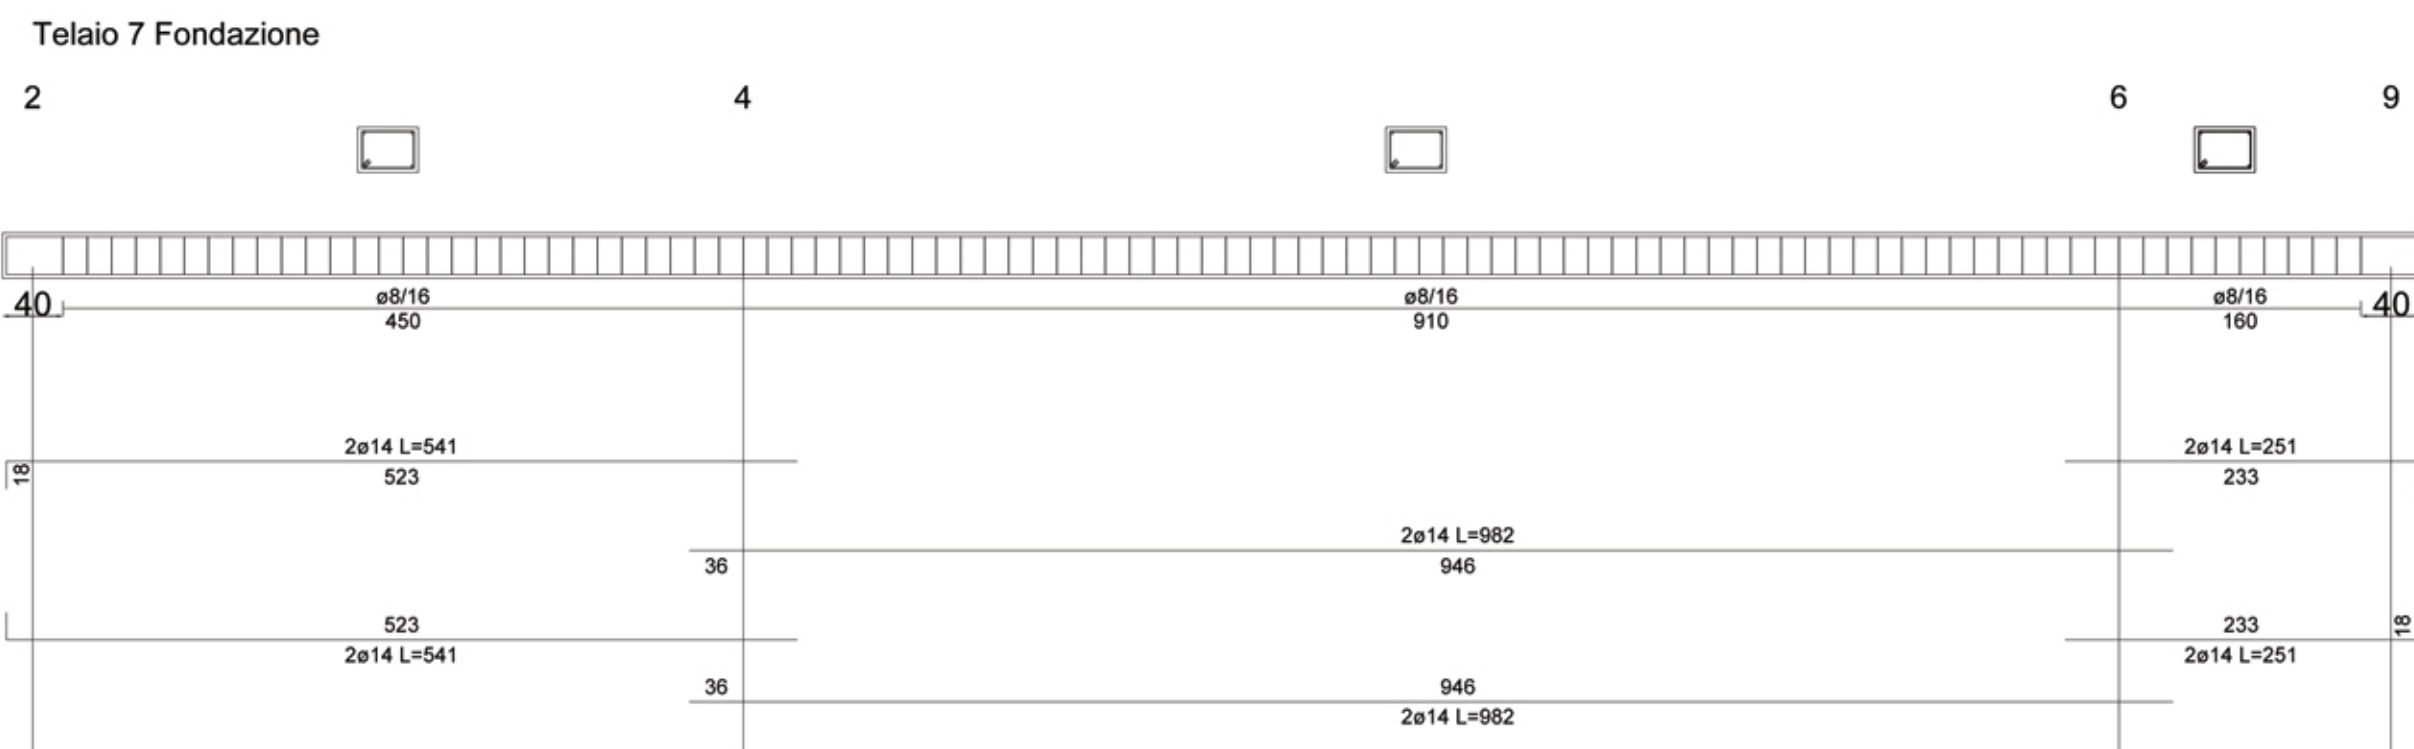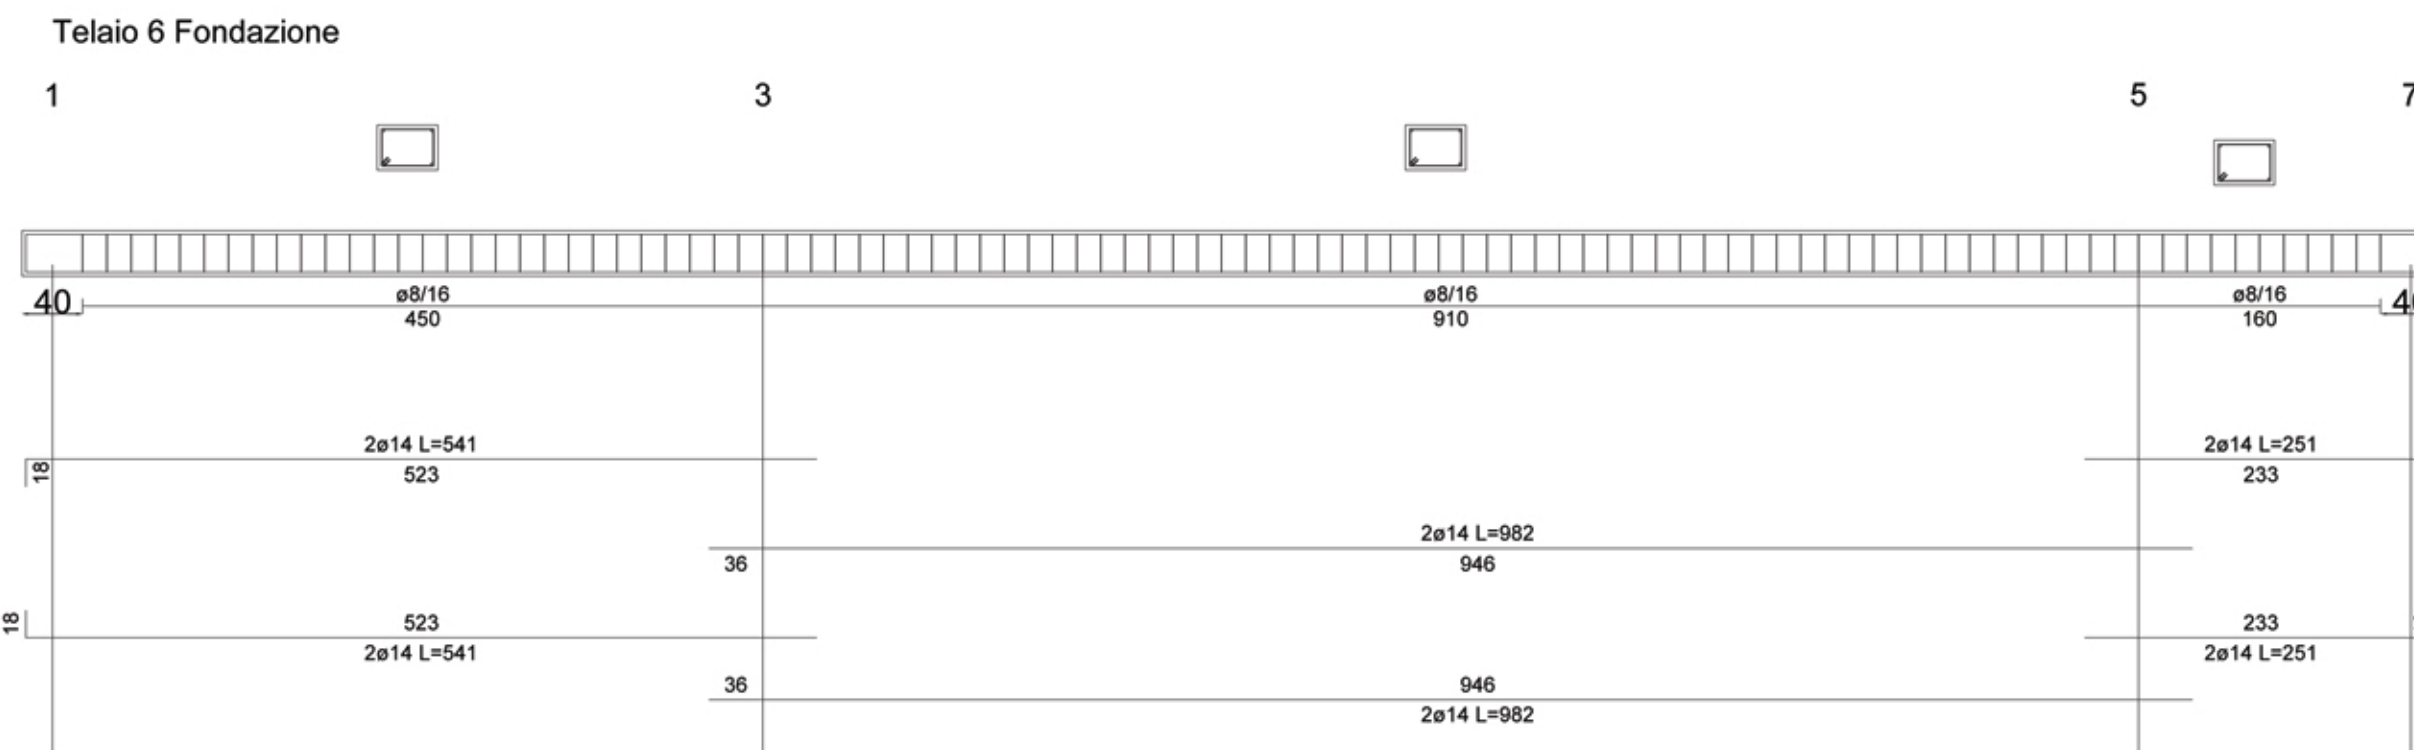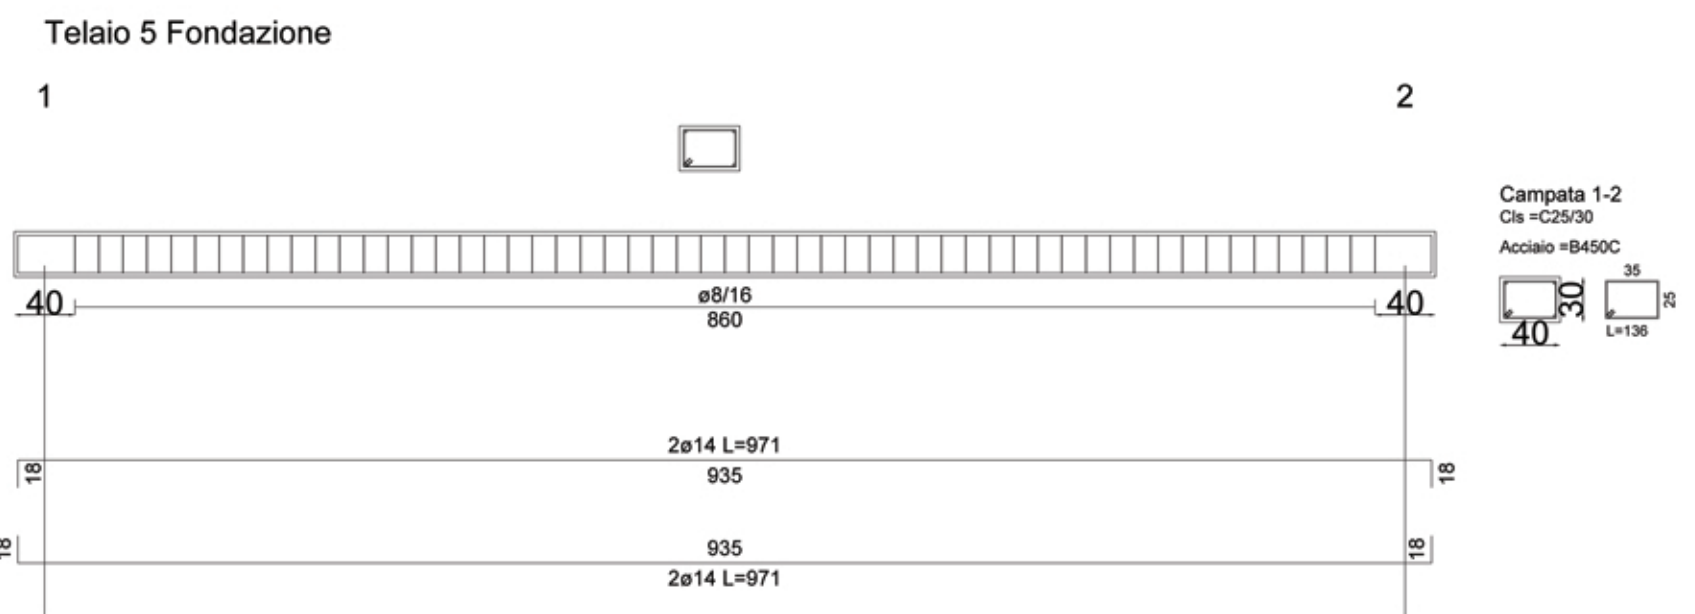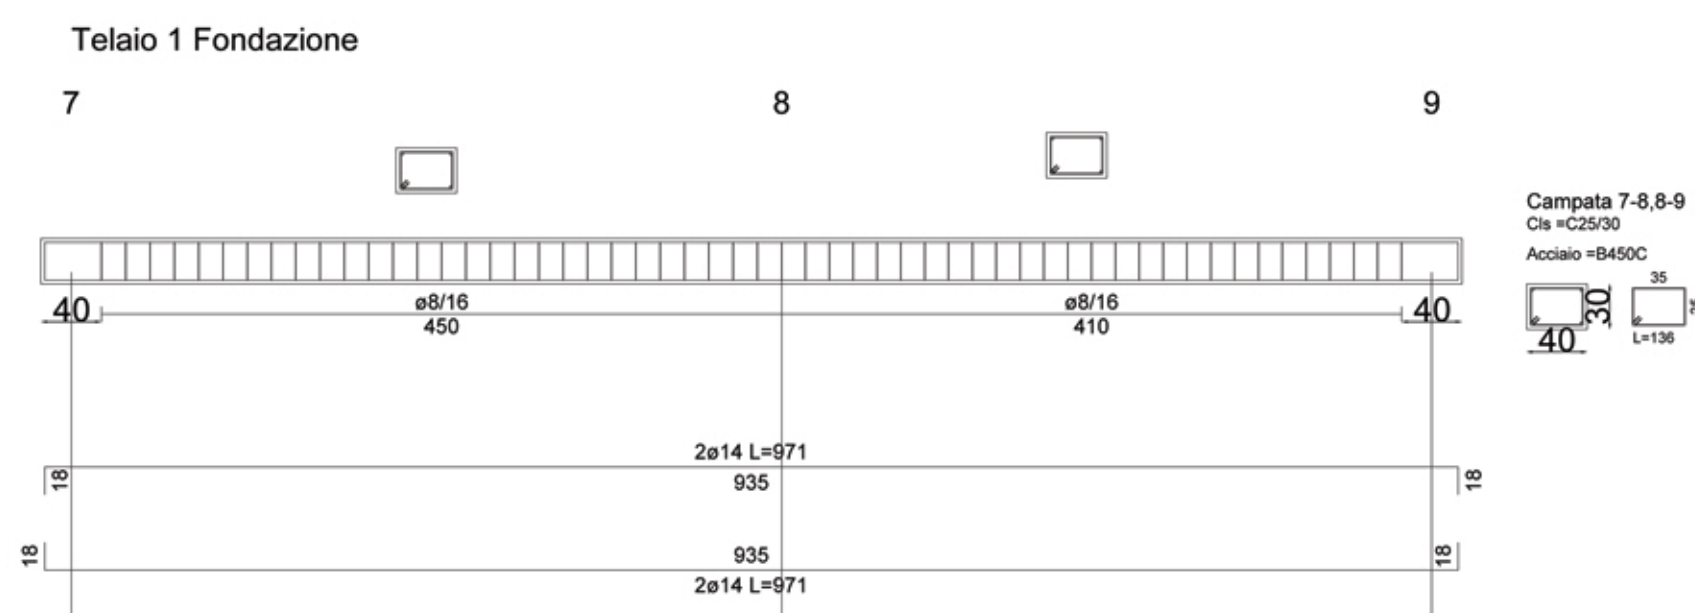

Note: per le quote e misure verificare sul progetto architettonico

Note: per le quote e misure verificare sul progetto architettonico