

VALORIZZAZIONE ED IMPLEMENTAZIONE DEI SERVIZI INTERNI ALL'AREA DELL'ISTITUTO AGRARIO GARIBALDI

TAV 7



AMBITO DI PERTINENZA DELL'ISTITUTO GARIBALDI



PORTA DEL MUNICIPIO



PORTA DEL BENESSERE




PORTA DEL SOCIALE

Dipartimento VIII - Servizio 3 - edilizia scolastica zona est

RIQUALIFICAZIONE E RISTRUTTURAZIONE EDILIZIA FINALIZZATA ALL'IMPLEMENTAZIONE DEI SERVIZI SOCIALI NEI SETTORI DEL RECUPERO DELLE FRAGILITA' PSICHICHE E DI ALTRI SERVIZI GIA' ESISTENTI ALL'INTERNO DI UN'AREA A VOCAZIONE AGRICOLA E DIDATTICA ED A FORTE VALENZA AMBIENTALE

MIGLIORAMENTO DEL SISTEMA DI ACCESSO E DI CONNESSIONE CON L'AMBITO URBANO

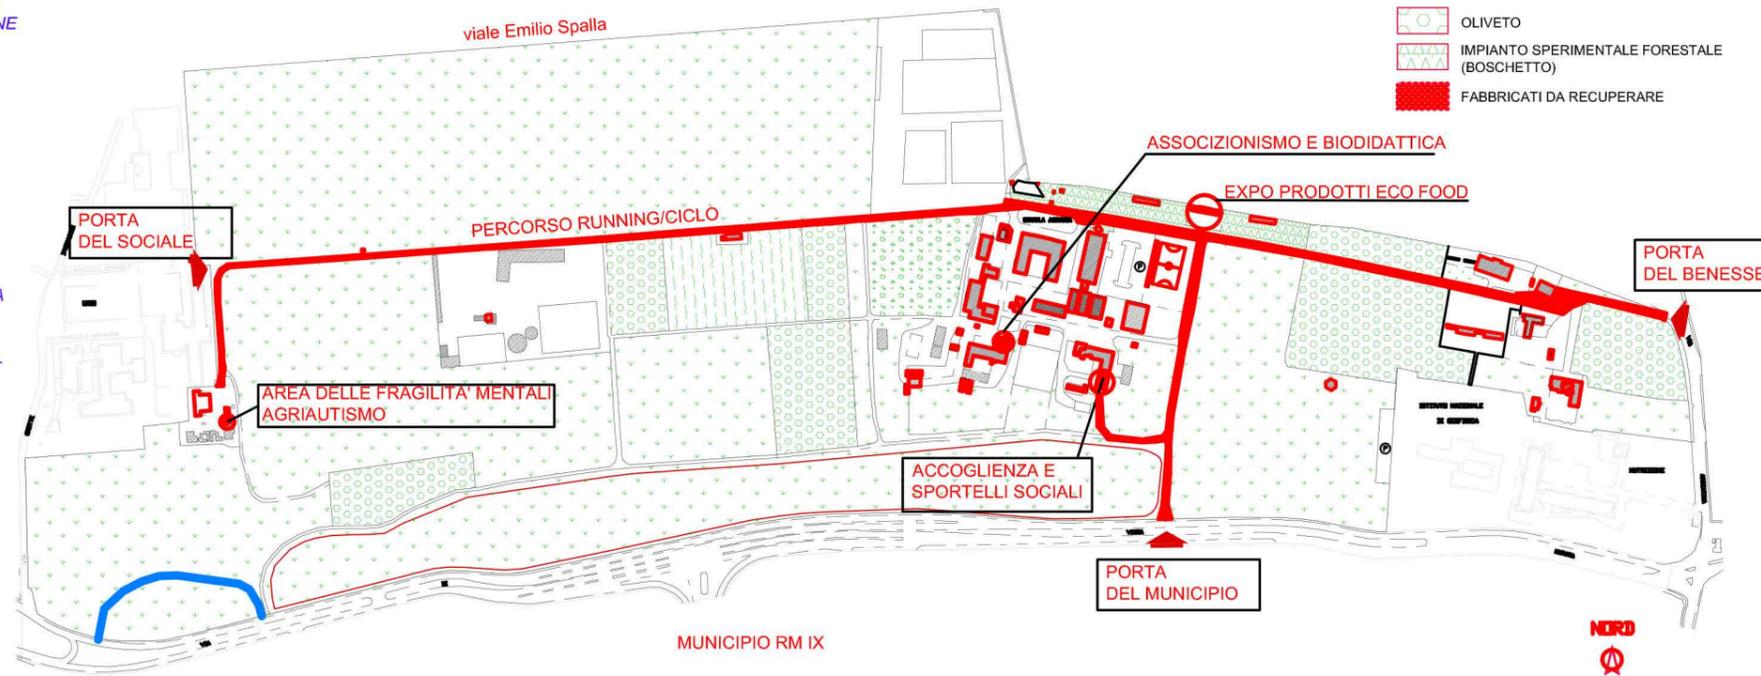


- OLIVETO
- IMPIANTO SPERIMENTALE FORESTALE (BOSCHETTO)
- FABBRICATI DA RECUPERARE
- SEMINATIVO ROTAZ. COLTURE
- ORTO
- VIGNETO
- GIARDINI E PERTINENZE
- PIAZZALI E PERTINENZE
- AREE DI MANOVRA E PERTINENZE
- FABBRICATI IN MURATURA
- STRUTTURE IN FERRO O PREFABBRICATE
- SERRE
- AREA D'INTERVENTO PERCORSO PUBBLICO CICLO/PEDONALE ATTREZZATO



FOTO ANNO 1934 - PORTA DEL SOCIALE

Città metropolitana di Roma Capitale

RIQUALIFICAZIONE EDILIZIA ED AMBIENTALE DEL COMPLESSO DEL BUON PASTORE

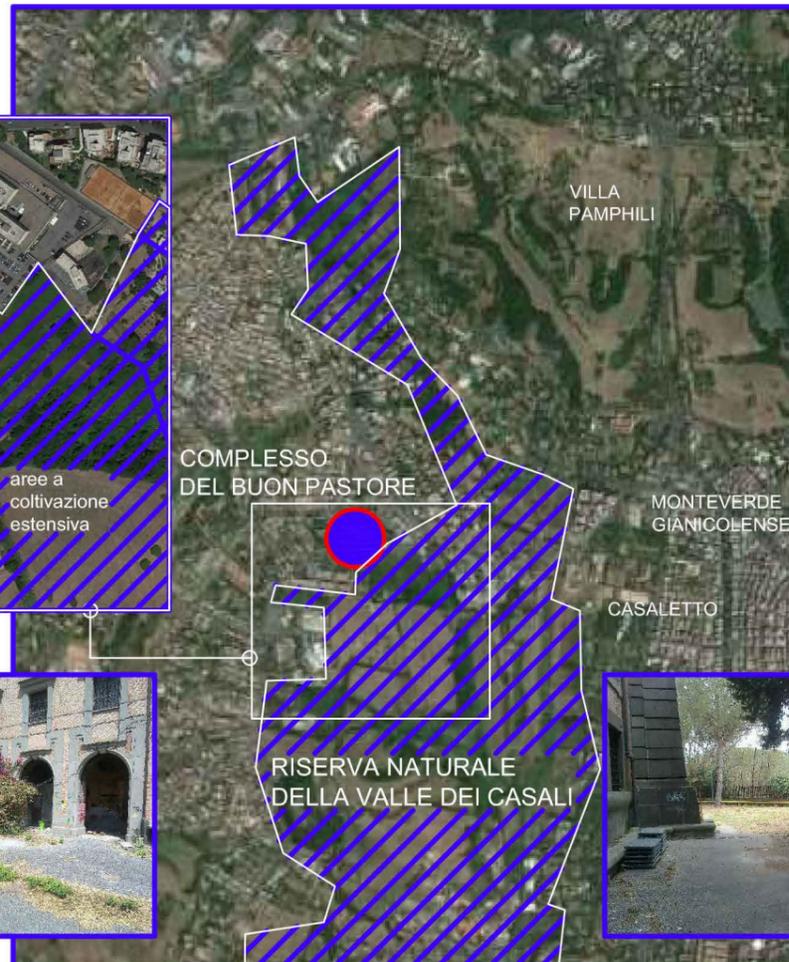

- PERIMETRO DEL COMPLESSO DEL BUON PASTORE
- INTERVENTI DI RISTRUTTURAZIONE EDILIZIA
- INTERVENTI DI RIQUALIFICAZIONE E SISTEMAZIONE AREE ESTERNE
- NUOVI ACCESSI ALLE AREE E PERCORSI DI CONNESSIONE AI SERVIZI E AGLI AMBITI DI FRUIZIONE DEL PARCO

NUOVO INGRESSO AL PARCO ED AI NUOVI SERVIZI DI QUARTIERE DA REALIZZARSI ALL'INTERNO DEL COMPLESSO EDILIZIO CON ACCESSO DA VIA DI BRAVETTA 395



CONNESSIONE CON I PERCORSI INTERNI AL PARCO

Dipartimento VIII - Servizio 1 - edilizia scolastica zona sud

RIQUALIFICAZIONE DI AREE ED AMBIENTI INUTILIZZATI INTERNI AL COMPLESSO SCOLASTICO DEL BUON PASTORE E LORO RIFUNZIONALIZZAZIONE COME SERVIZI DA APRIRSI AL QUARTIERE ED AL TERRITORIO ALL'INTERNO DI UN CONTESTO DI FORTE SUGGERIONE ARCHITETTONICA-PORTA DI ACCESSO ALLA RISERVA NATURALE DELLA VALLE DEI CASALI DAL QUADRANTE NORD OVEST DEL MUNICIPIO RM XII IN COERENZA CON GLI INDIRIZZI DEL PIANO DI ASSETTO DEL PARCO



articolazione in zone del Piano di assetto della Riserva Naturale nella zona limitrofa al Buon Pastore



RISERVA NATURALE DELLA VALLE DEI CASALI

