CITTA' DI NETTUNO

CITTA' METROPOLITANA DI ROMA CAPITALE

Viale Giacomo Matteotti,37 00048 Nettuno tel.06.988891 - fax.06.98889251
PEC: protocollogenerale@pec.comune.nettuno.roma.it

"Progetto di regolamentazione del traffico in prossimità degli edifici scolastici di primo grado nell'ambito del "progetto città sicure" attraverso la realizzazione di attraversamenti pedonali rialzati e controllati, progetto pilota di attraversamento automatizzato e programma "PIEDIBUS percorsi sicuri""

PROGETTO ESECUTIVO

ELABORATO GRAFICO:
- Particolari di progetto sclae 1:50, 1:25, 1:10

SITO: Città di Nettuno (RM)

TAV. N.
C2

SCALA:
Varie

IL RESPONSABILE DEL SERVIZIO: ING. BENEDETTO SAJEVA

IL PROGETTISTA INCARICATO: ARCH. LAURA ZECCHINELLI

COMMITTENTE: COMUNE DI NETTUNO

DOC. N° ☐☐ Nº PROG. ☐☐☐☐
Nº PROG. ☐☐☐☐☐☐ - ☐☐
FASE ☐☐ SIGLA ☐☐ - ☐☐☐
REV. ☐☐

OGGETTO: DOC. TECNICA
EMISSIONE: ☐☐☐☐☐☐☐☐
TITOLO:

REV.	ELABORATO	VERIFICATO	AUTORIZZATO	DESCRIZIONE REVISIONE	DATA

spazio riservato ai visti amministrativi

PROGETTO PILOTA - ATTRAVERSAMENTI AUTOMATIZZATI

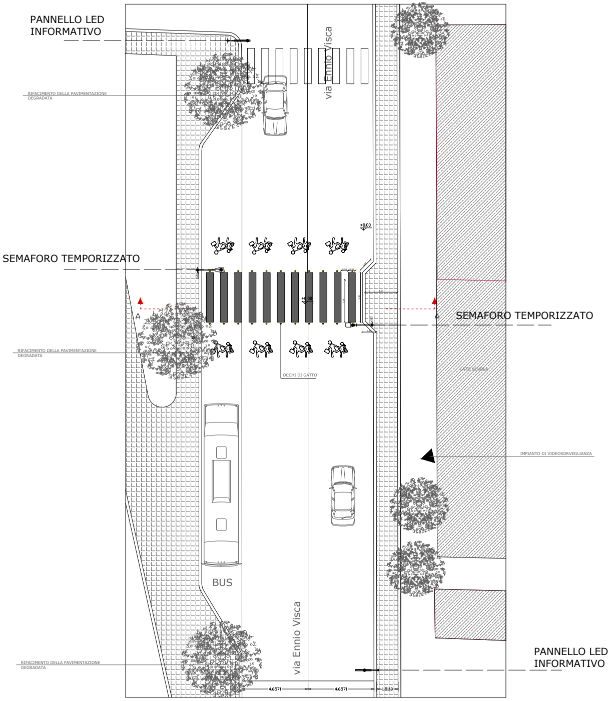
PANNELLO LED
INFORMATIVO
via Ennio Visca
RIFACIMENTO DELLA PAVIMENTAZIONE
DEGRADATA
+0.00
SEMAFORO TEMPORIZZATO
A
+0.00
SEMAFORO TEMPORIZZATO
A
RIFACIMENTO DELLA PAVIMENTAZIONE
DEGRADATA
OCCHI DI GATTO
LATO SCUOLA
IMPIANTO DI VIDEOSORVEGLIANZA
BUS
via Ennio Visca
RIFACIMENTO DELLA PAVIMENTAZIONE
DEGRADATA
PANNELLO LED
INFORMATIVO
4.6571
4.6571
1.5110

Pianta scala 1:100

12 - SCUOLA MEDIA "G. DA SANGALLO" Via E. Visca 26

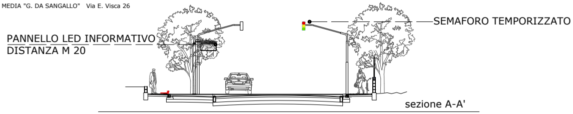
PANNELLO LED INFORMATIVO
DISTANZA M 20
SEMAFORO TEMPORIZZATO
sezione A-A'

Sezione scala 1:100

PARTICOLARI DI PROGETTO SCALE 1:50, 1:25, 1:10

ATTRAVERSAMENTO RIALZATO TIPO

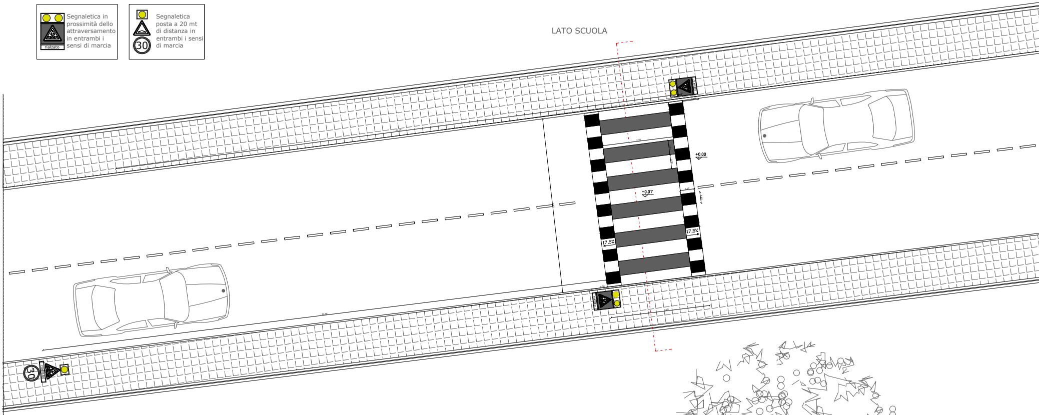
rialzato
Segnaletica in prossimità dello attraversamento in entrambi i sensi di marcia
30
Segnaletica posta a 20 mt di distanza in entrambi i sensi di marcia
LATO SCUOLA
+0.00
+0.07
17,5%
17,5%
30

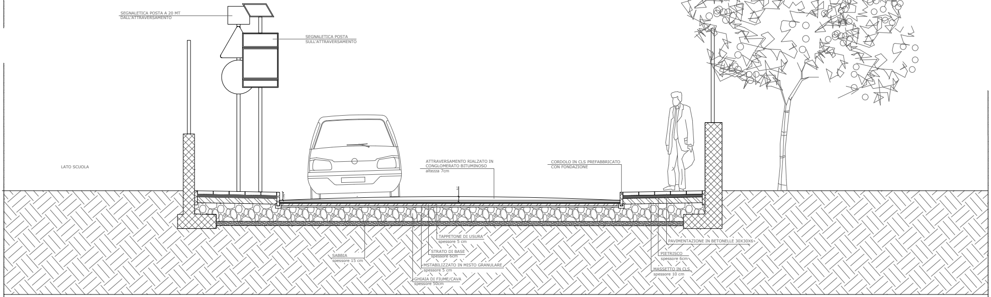
SEGNALETICA POSTA A 20 MT DALL'ATTRAVERSAMENTO
SEGNALETICA POSTA SULL'ATTRAVERSAMENTO
LATO SCUOLA
ATTRAVERSAMENTO RIALZATO IN CONGLOMERATO BITUMINOSO altezza 7cm
CORDOLO IN CLS PREFABBRICATO CON FONDAZIONE
TAPPETONE DI USURA spessore 5 cm
STRATO DI BASE spessore 6cm
MSTABILIZZATO IN MISTO GRANULARE spessore 5 cm
GHIAIA DI FIUME/CAVA spessore 50cm
SABBIA spessore 15 cm
PAVIMENTAZIONE IN BETONELLE 30X30X6
PIETRISCO spessore 6cm
MASSETTO IN CLS spessore 10 cm

Sezione scala 1:25

ATTRAVERSAMENTO AUTOMATIZZATO

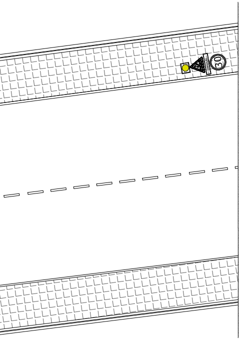

Pianta scala 1:50

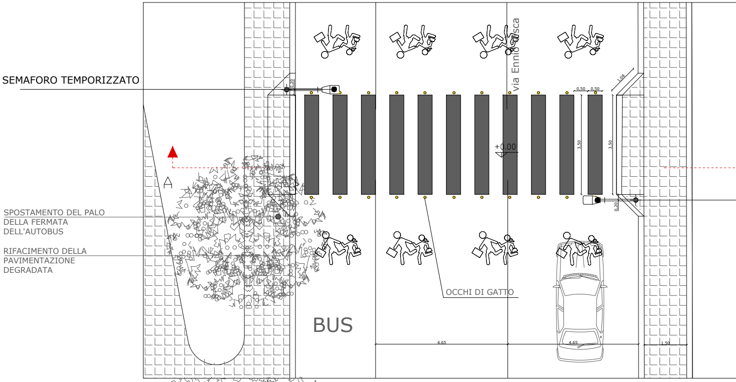
SEMAFORO TEMPORIZZATO
0,20
via Ennio Gusca
1,08
0,50
0,50
3,50
3,50
+0,00
A
SPOSTAMENTO DEL PALO DELLA FERMATA DELL'AUTOBUS
RIFACIMENTO DELLA PAVIMENTAZIONE DEGRADATA
0,20
OCCHI DI GATTO
BUS
4,65
4,65
1,50

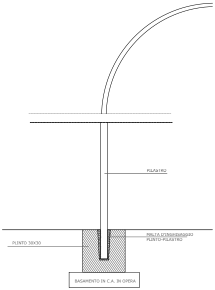
PILASTRO
MALTA D'INGHISAGGIO PLINTO-PILASTRO
PLINTO 30X30
BASAMENTO IN C.A. IN OPERA

Dettaglio plinto scala 1:10

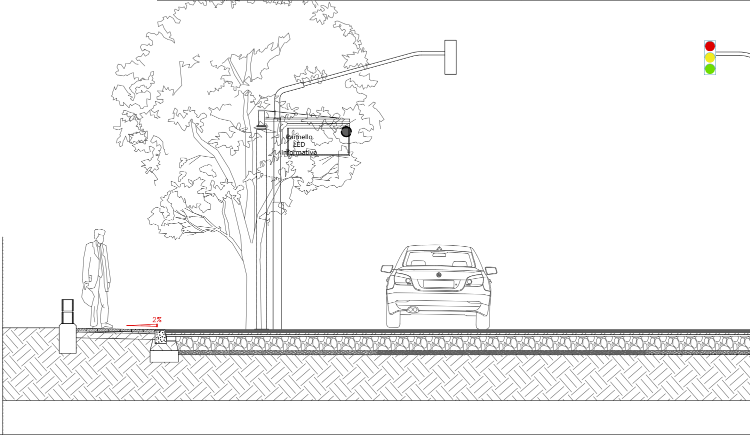
Pannello LED informativo
2%

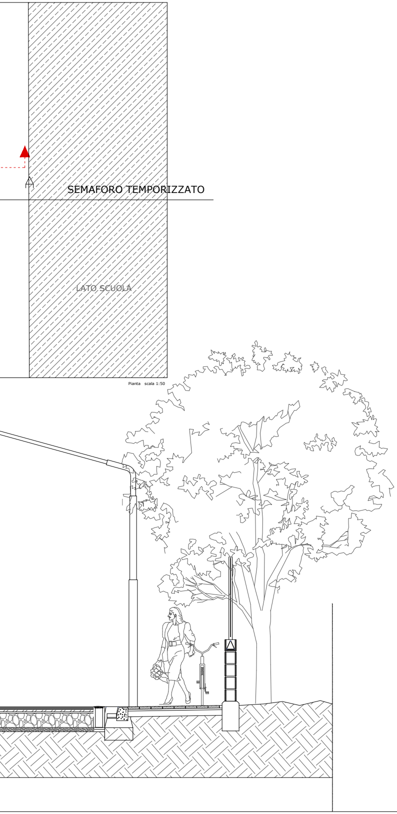
SEMAFORO TEMPORIZZATO
LATO SCUOLA
Pianta scala 1:50

ATTRAVERSAMENTO NON RIALZATO SCUOL

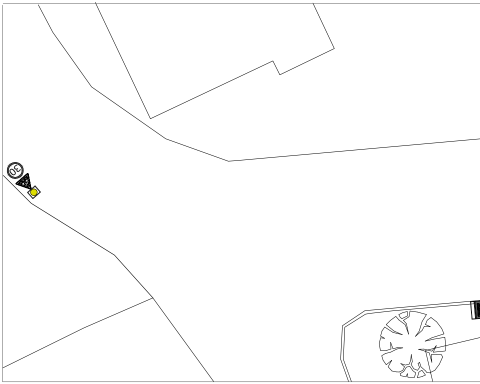

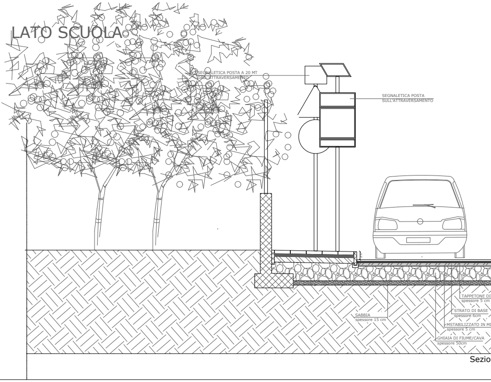
LATO SCUOLA
SEGNALETICA POSTA A 20 MT DALL'ATTRAVERSAMENTO
SEGNALETICA POSTA SULL'ATTRAVERSAMENTO
TAPPETONE DI
spessore 5 cm
STRATO DI BASE
spessore 6cm
MSTABILIZZATO IN MI
spessore 5 cm
GHIAIA DI FIUME/CAVA
spessore 50cm
SABBIA
spessore 15 cm
Sezio

A ELEMENTARE E MATERNA "PISCINA CARDILLO"

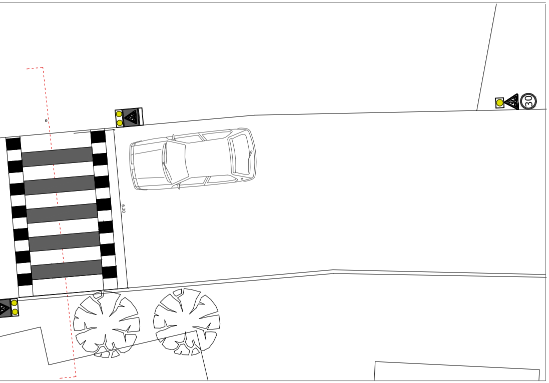

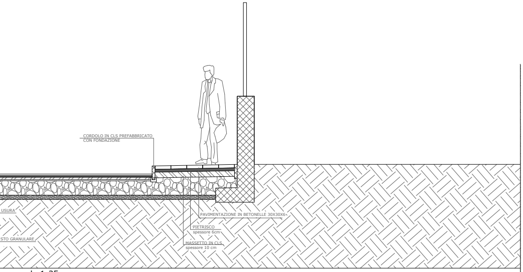
CORDOLO IN CLS PREFABBRICATO
CON FONDAZIONE
USURA
PAVIMENTAZIONE IN BETONELLE 30X30X6
PIETRISCO
spessore 6cm
STO GRANULARE
MASSETTO IN CLS
spessore 10 cm

ne scala 1:25

DETTAGLIO ILLUMINAZIONE

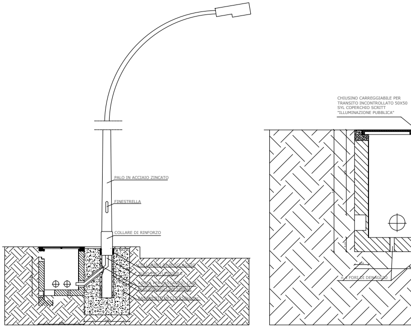
PALO IN ACCIAIO ZINCATO
FINESTRELLA
COLLARE DI RINFORZO
COLLARINO DI BLOCCAGGIO
TUBO PVC FLESSIBILE
ASOLA PER PASSAGGIO CAVI
BLOCCAGGIO CON SABBIA
BASAMENTO IN CLS 250kg/mc
CHIUSINO CARREGGIABILE PER
TRANSITO INCONTROLLATO 50X50
SYL COPERCHIO SCRITT
"ILLUMINAZIONE PUBBLICA"
n.4 FORI DI DENAGGIO

scala 1:25

DETTAGLIO IMPIANTO SEMAFORICO

PARTICOLARE LANTERNE SEMAFORICHE E STAFFE DI FISSAGGIO

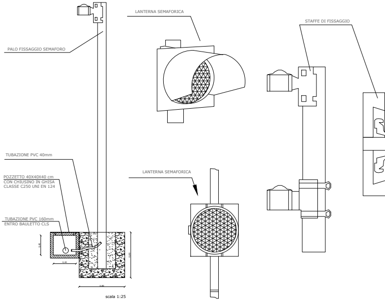
LANTERNA SEMAFORICA
STAFFE DI FISSAGGIO
PALO FISSAGGIO SEMAFORO
TUBAZIONE PVC 40mm
LANTERNA SEMAFORICA
POZZETTO 40X40X40 cm
CON CHIUSINO IN GHISA
CLASSE C250 UNI EN 124
TUBAZIONE PVC 160mm
ENTRO BAULETTO CLS

scala 1:25

PARTICOLARE BASAMENTO

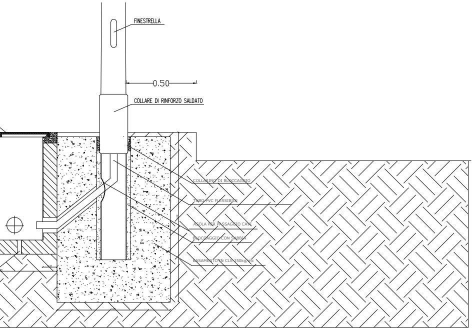
FINESTRELLA
0.50
COLLARE DI RINFORZO SALDATO
COLLARINO DI BLOCCAGGIO
TUBO PVC FLESSIBILE
ASOLA PER PASSAGGIO CAVI
BLOCCAGGIO CON SABBIA
BASAMENTO IN CLS 250kg/mc

scala 1:10

PARTICOLARE POSIZIONAMENTO PLINTO PER PALO SEMAFORICO E RELATIVO POZZETTO

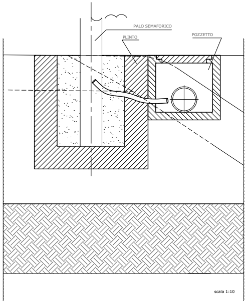
PALO SEMAFORICO
PLINTO
POZZETTO

scala 1:10

PARTICOLARE POLIFORA IMPIANTO SEMAFORICO

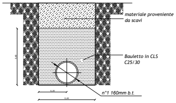
materiale proveniente
da scavi
Bauletto in CLS
C25/30
n°1 160mm b.t.
0,20
0,40

scala 1:10