

avori di adeguamento sismico ed efficientamento energetico
dell'Istituto Comprensivo "E.De
Filippo" di via Brennero.

PRIMA STESURA						
STERURA N.				DESEGN.	CONTR.	APPROV.
F. DEL 1.2. N° DEL				E	1315	SCALA: 1:100

Pragest Studio Professionale Associato			
Catia Bianchi Dott. Ing. Pierpaolo Spaziani Testa			

TAV_01


TE NUOVA	PROGETTAZIONE E OPERE DI INGEGNERIA
----------	-------------------------------------

Il presente progetto rimane di esclusiva proprietà del progettista a cui restano i diritti d'autore conformemente alle vigenti leggi. E' vietata la riproduzione e divulgazione senza autorizzazione scritta del progettista che si riserva di perseguire legalmente i trasgressori.


a



la 1:10.000

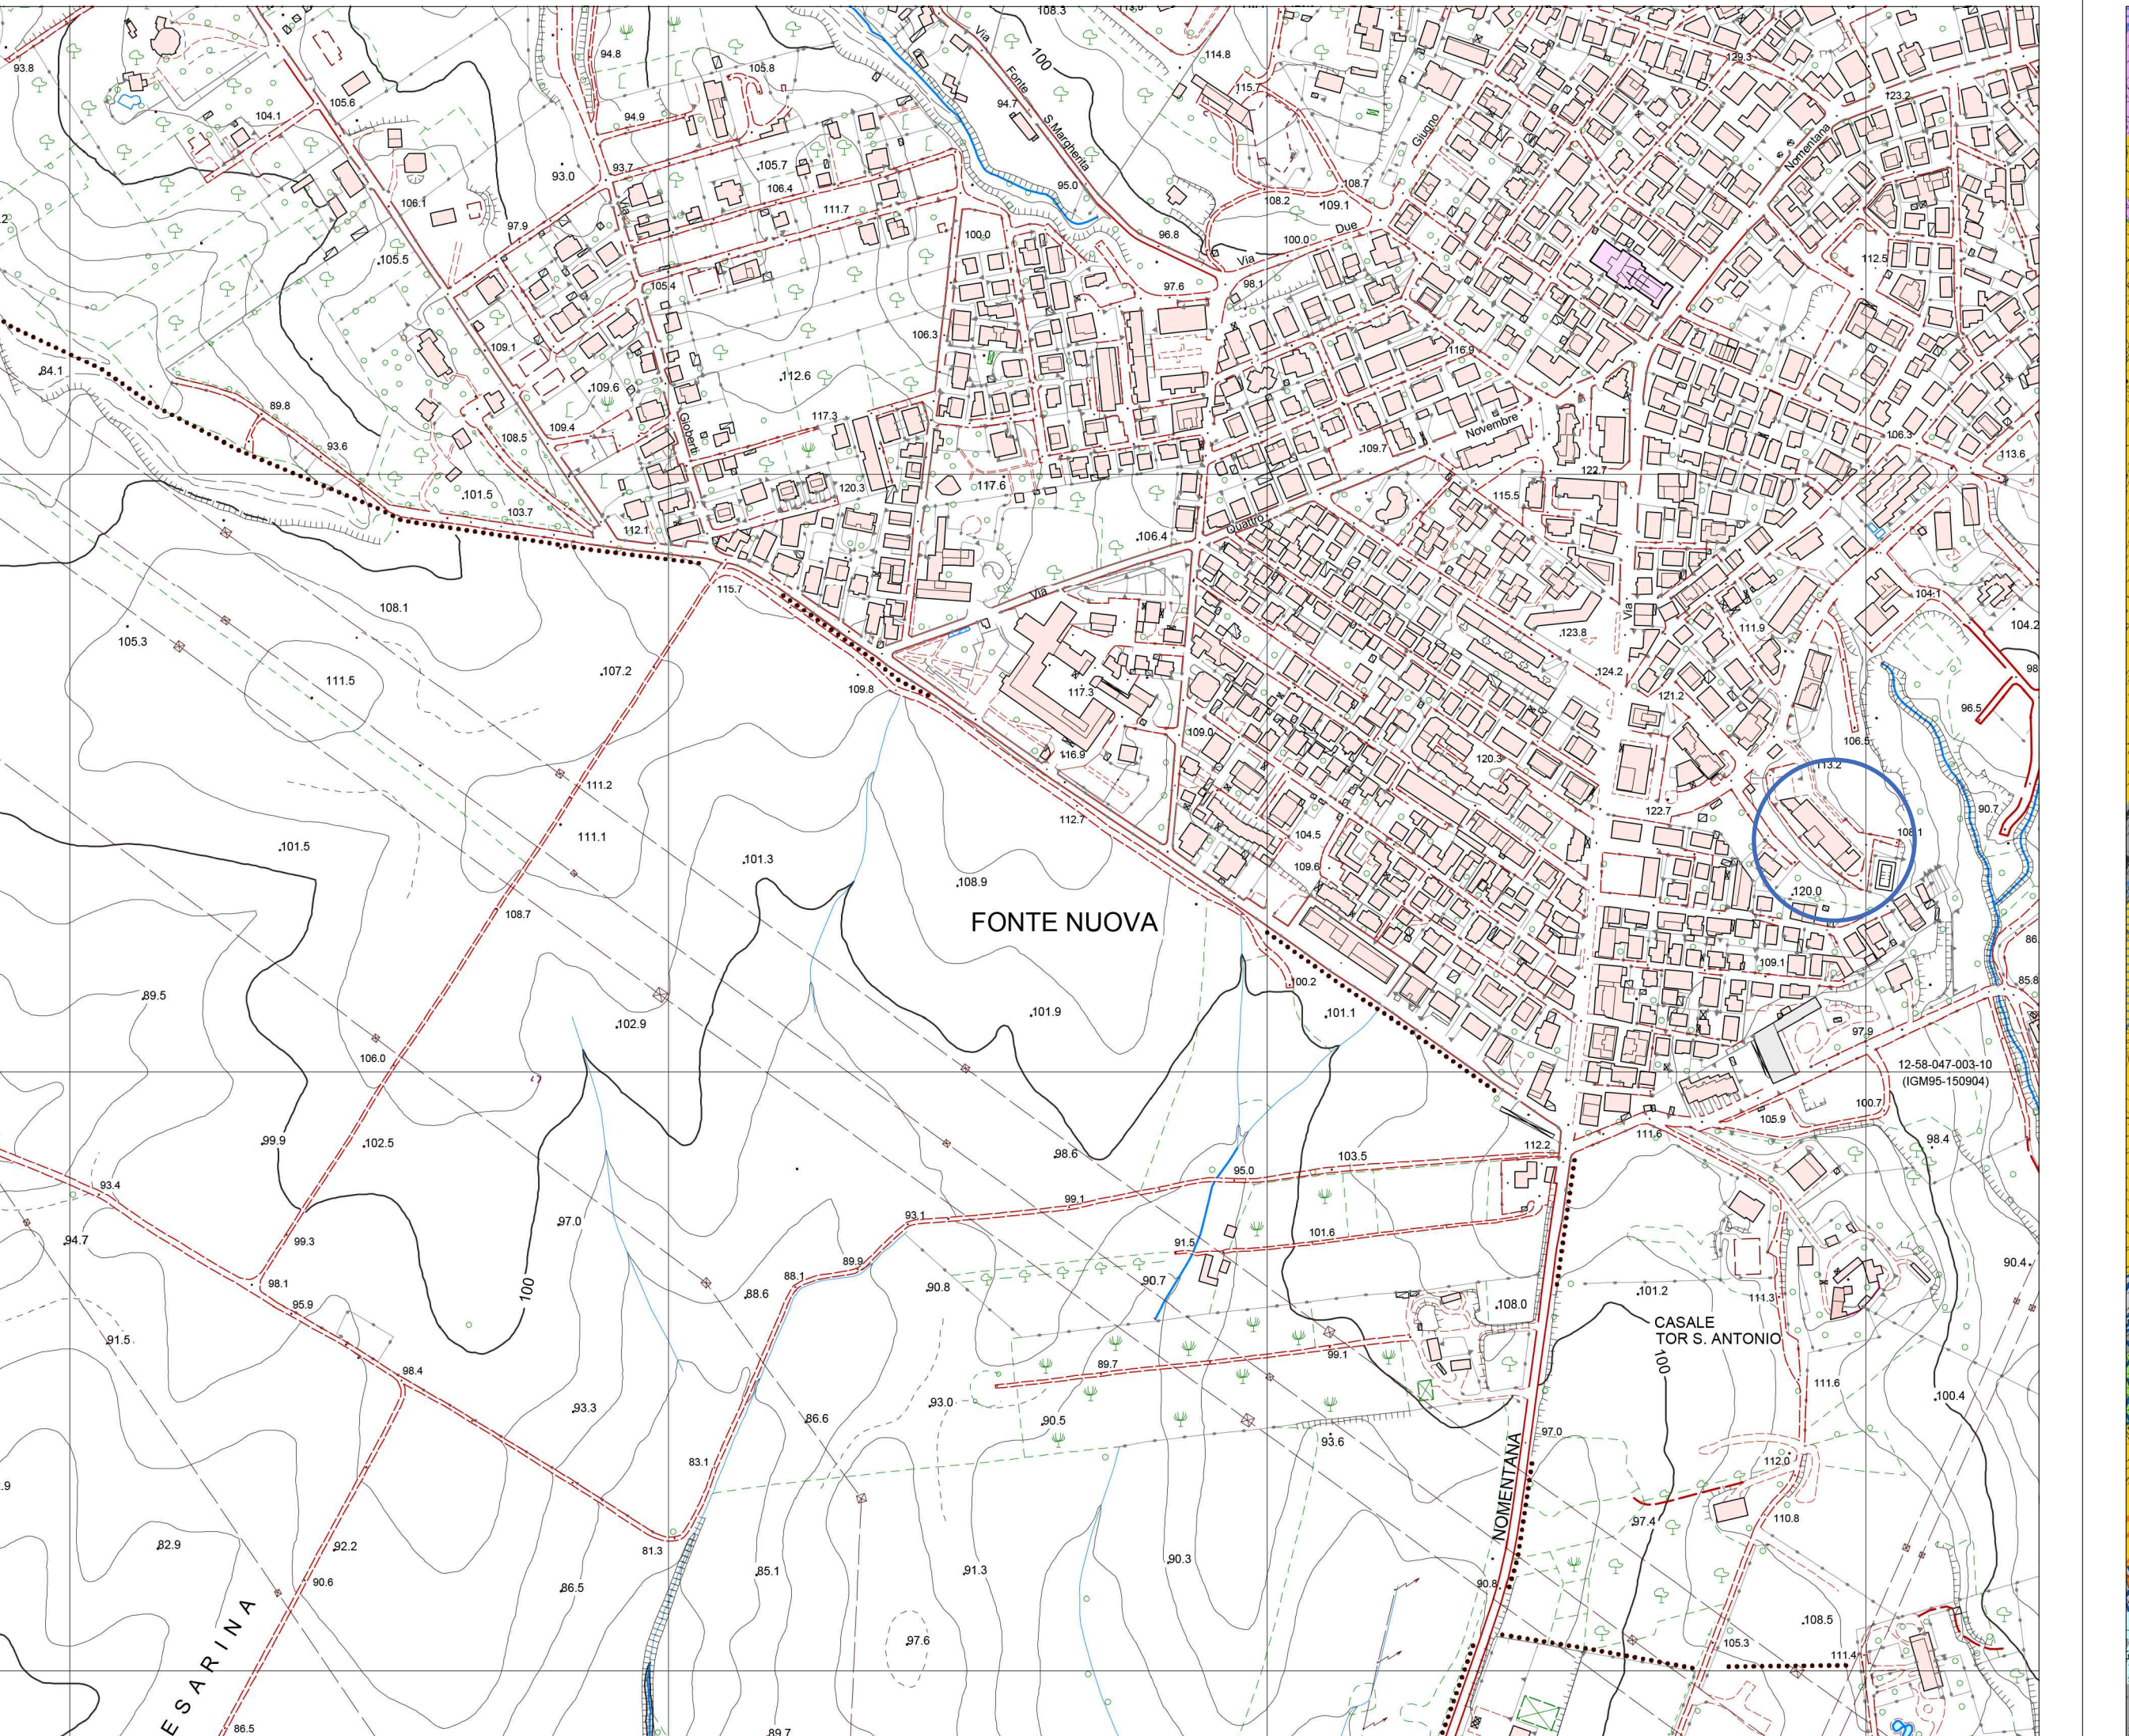

scala 1:20.000

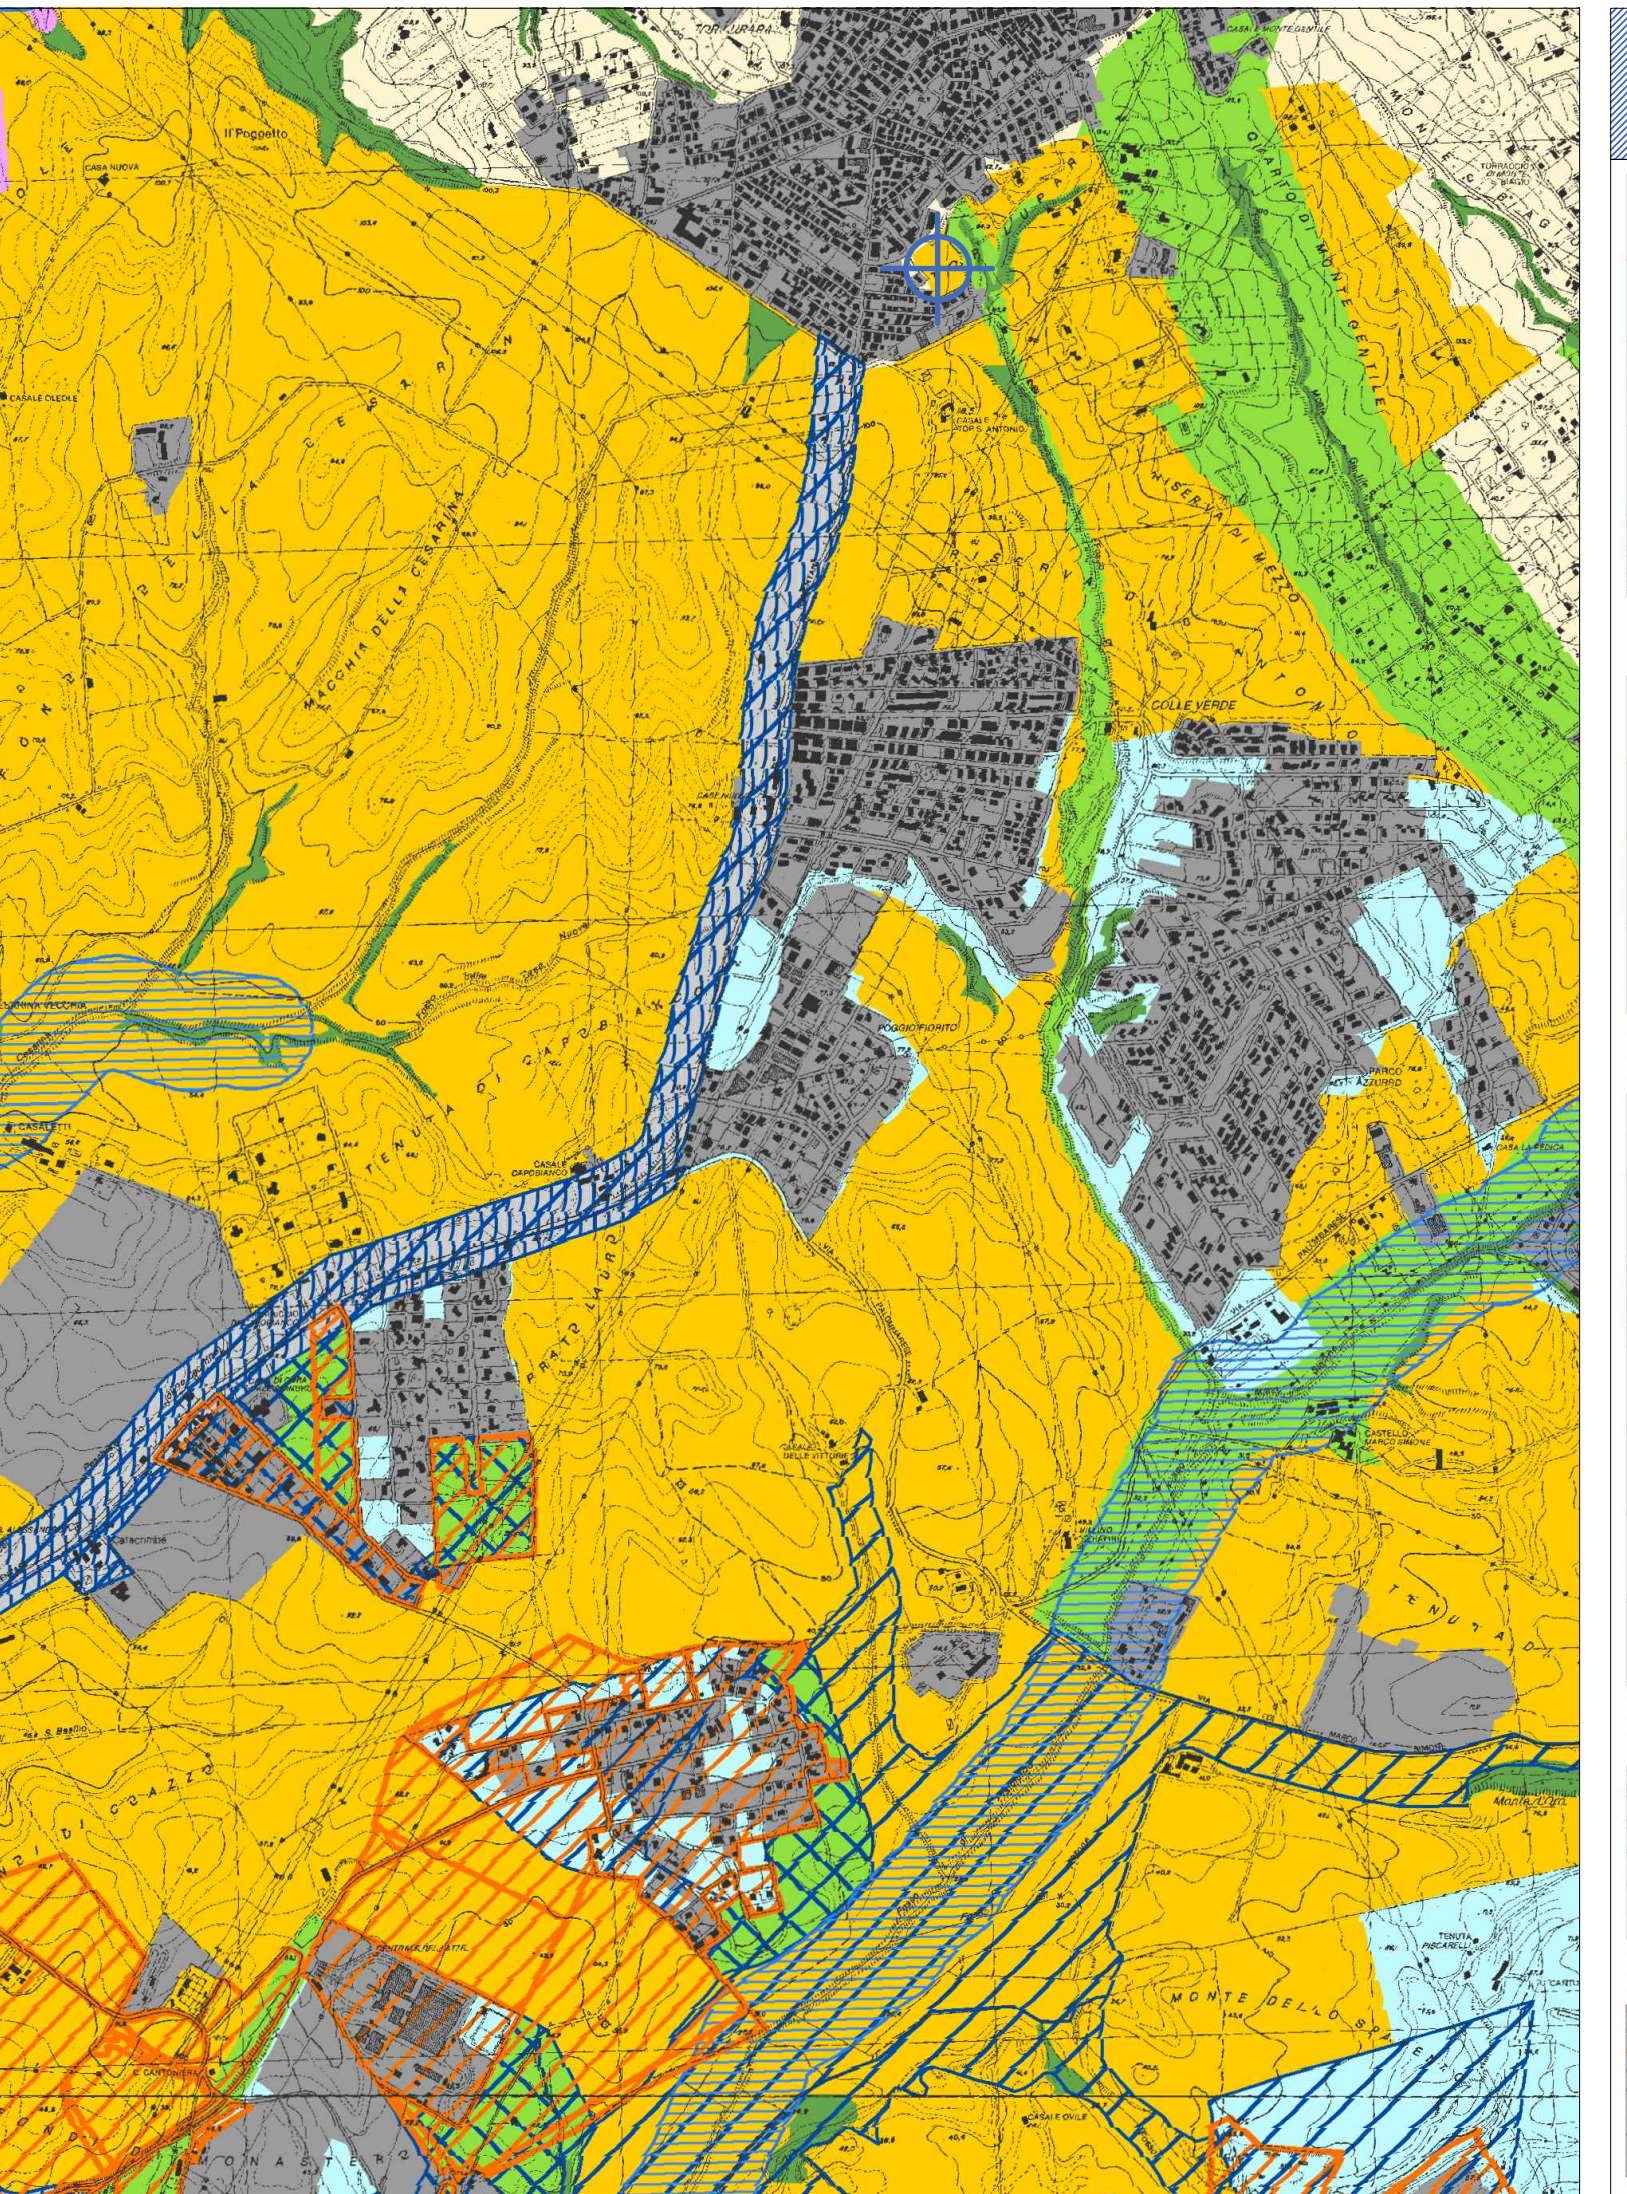

Sistema del Paesaggio Naturale	
	Paesaggio Naturale
	Paesaggio Naturale di Continuità
	Paesaggio Naturale Agrario
	Fascia di rispetto delle coste marine, lacuali e dei corsi d'acqua

	Paesaggio Agrario di
	Paesaggio Agrario di
	Paesaggio Agrario di


	Paesaggio dei Centri e Nuclei Storici con relativa fascia di rispetto di 150 metri
	Parchi, ville e giardini storici
	Paesaggio degli Insediamenti Urbani
	Paesaggio degli Insediamenti in Evoluzione
	Paesaggio dell'insediamento Storico Diffuso
	Reti Infrastrutture e Servizi

	Ambiti di Recupero e Valorizzazione Paesistica
	Aree o Punti di Visuali

Proposte comunali di modifica dei PTP vigenti

Limiti comunali

cala 1:20.000

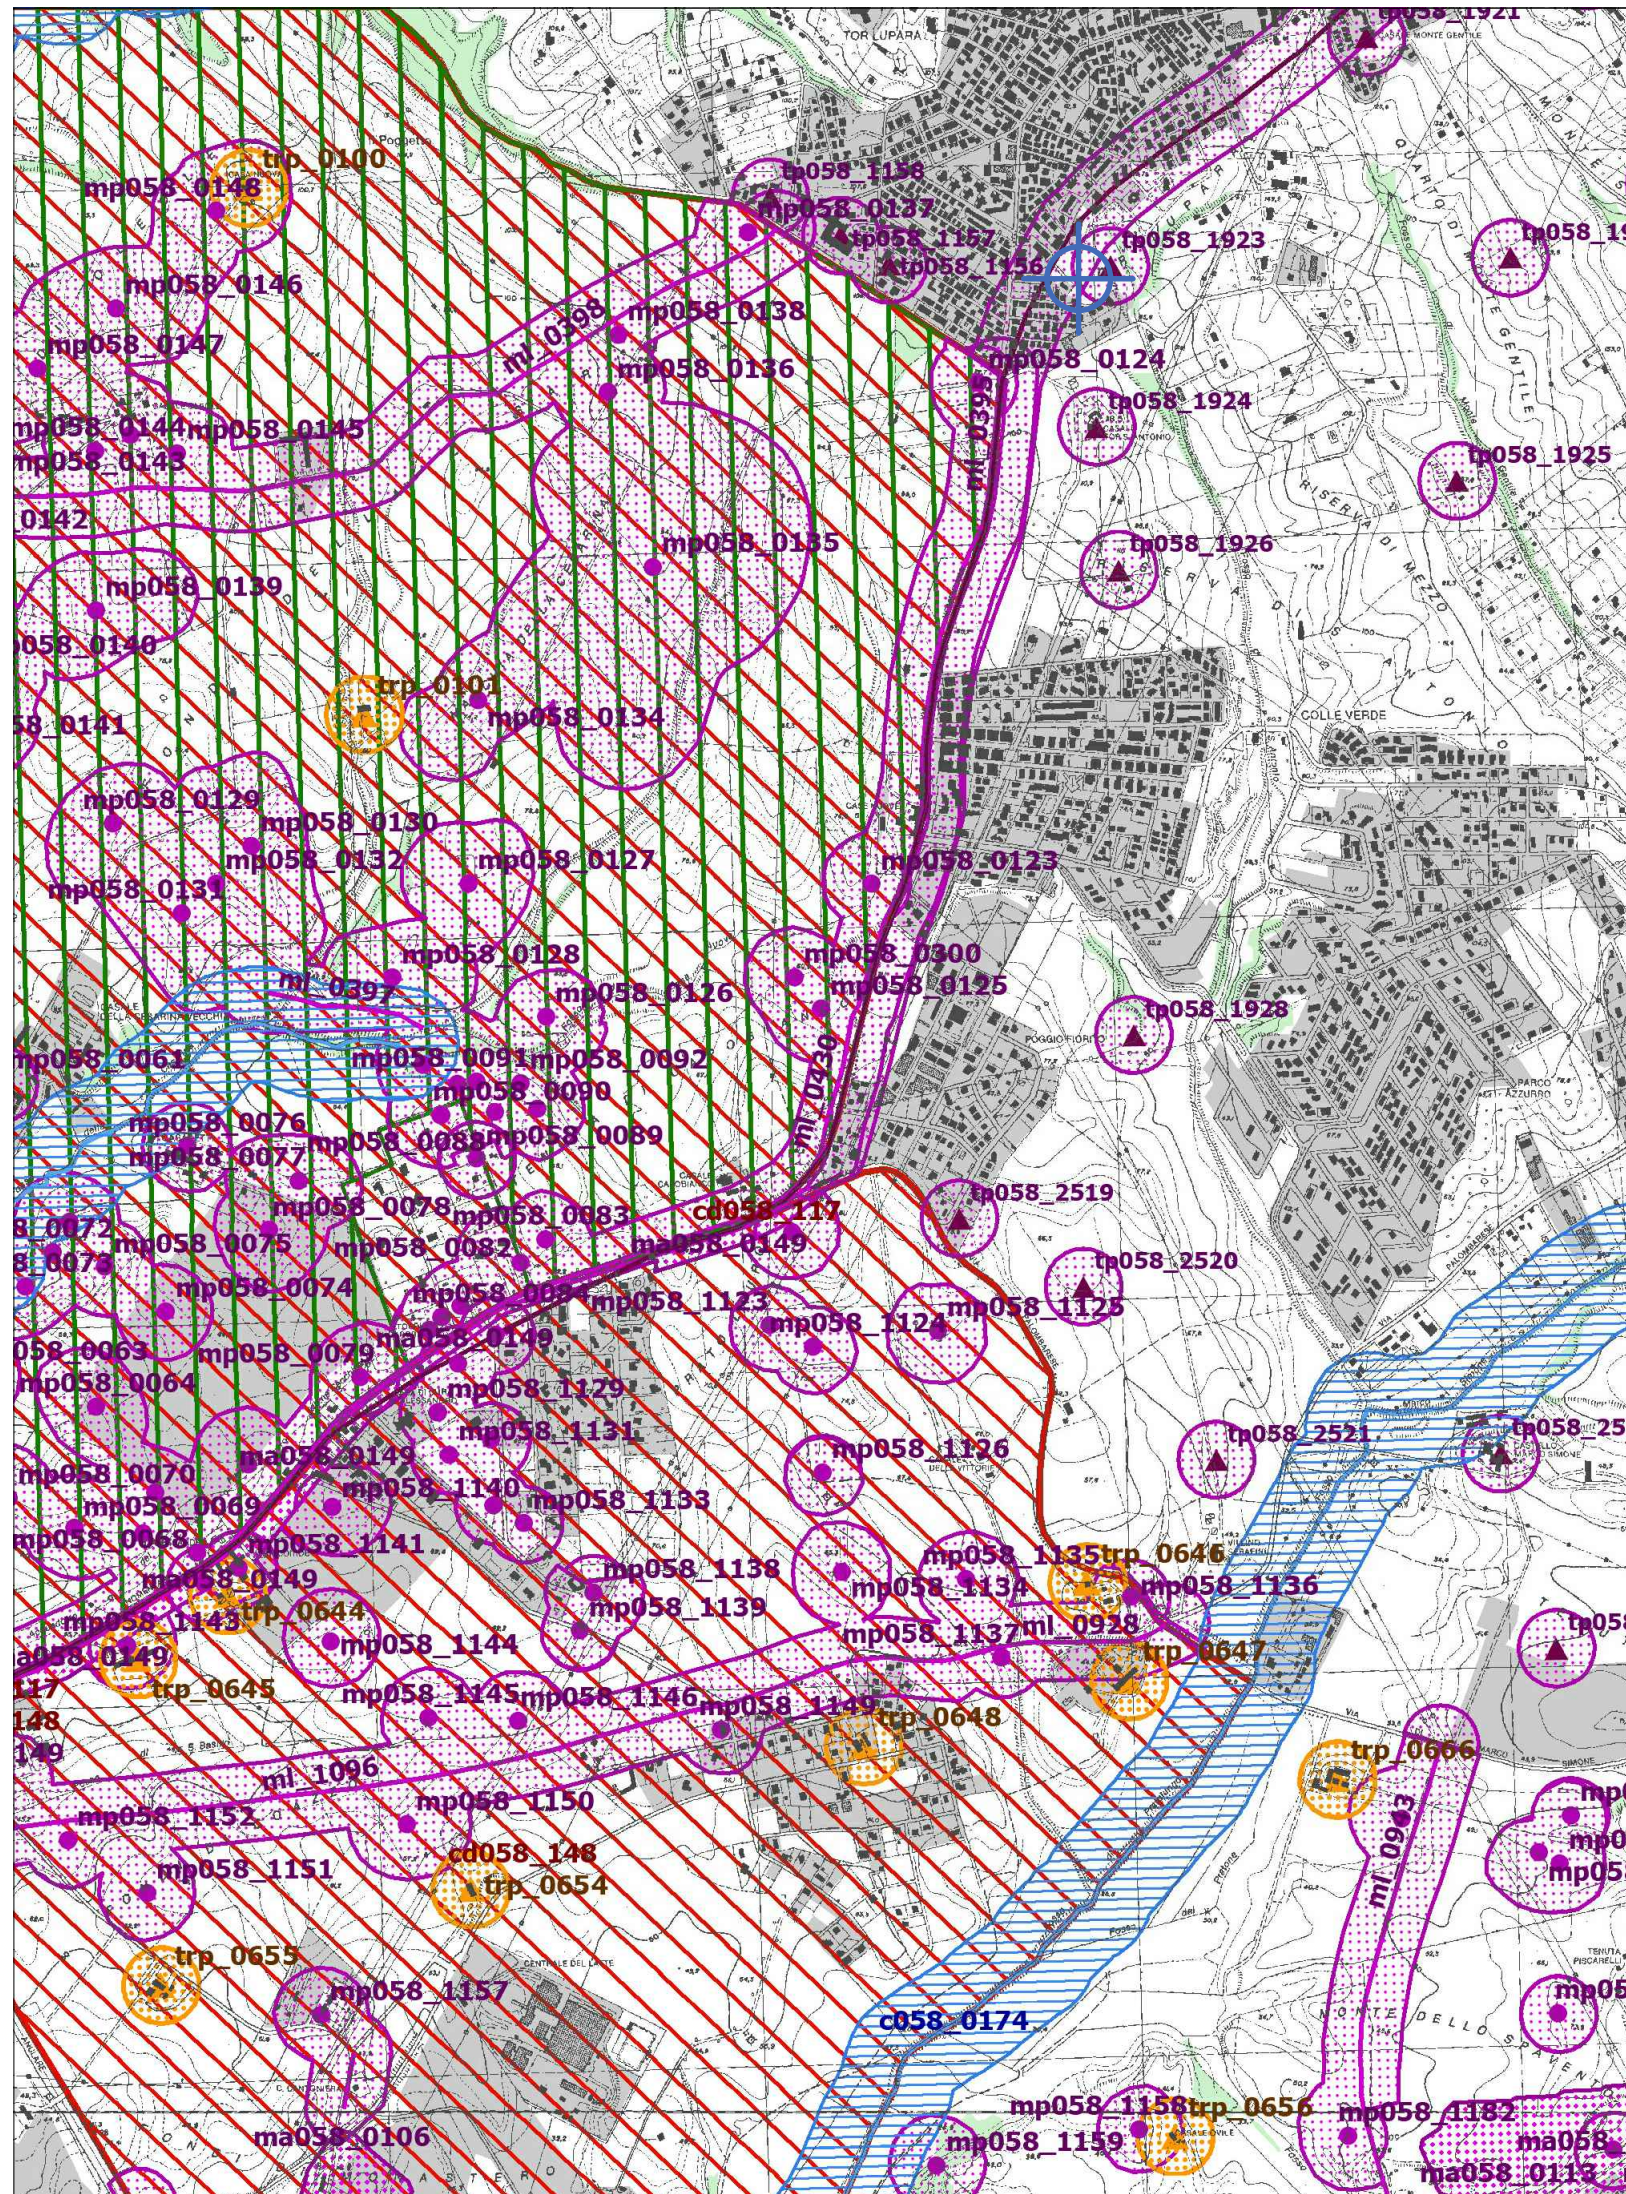


	4058	di montaggio sopra i 1200 metri (alt. 140 e 144 metri) 4099-99 - L.R. 17/0003 n.37)	art. 8 L.R. 24/98
	1058_001	i parchi e riserve naturali	art. 9 L.R. 24/98
	g058	gli aree boscate n.s. le aree boscate perenni di ricambio non sono rappresentate nel presente abbozzo	art. 10 L.R. 24/98
	h058_001	l'ambiente agreste n.s. gli usi agrari non sono integralmente rappresentati nel presente abbozzo	art. 11 L.R. 24/98
	1058_001	il zone umide	art. 12 L.R. 24/98
	m058_001	mi aree di interesse archeologico già individuate	art. 13 c.3 lett. a L.R. 24/98
	m058_001	mi ambienti di interesse archeologico già individuati	art. 13 c.3 lett. a L.R. 24/98
	mp058_001	mi aree di interesse archeologico già individuate nei parchi con fasce di rispetto	art. 13 c.3 lett. a L.R. 24/98
	mi058_001	mi aree di interesse archeologico già individuate invece con fasce di rispetto	art. 13 c.3 lett. a L.R. 24/98
	mi058_001	mi, ritenuti alla lettera dell'art. 136 e 142 del DGR 4354 DSG ordine 5/54 della provincia	

			titolo: "Le Fontane di Lido di Venezia"	
	1a_001		1) aree applicate dell'identificazione della campagna romana e delle bonifiche agrarie	art. 51 s.l. 36/99
	0a_001		2) mediamenti urbani storici e i territori contermini a questi in una fascia della profondità di 150 metri	art. 59-60 s.l. 36/99 art. 17 s.l. 27/01
	1a_001		3) borghi identitari dell'architettura rurale	art. 31 s.l. 1 n. 24/98 art. 27 s.l. 27/01
	1a_001		3) beni singoli identitari dell'architettura rurale e relativa fascia di rispetto di 50 metri	art. 31 s.l. 1 n. 24/98 art. 27 s.l. 27/01
	1a_001		4) beni puntuali diffusi, testimonianza di caratteri identitari archeologici e storici e relative fasce di rispetto di 100 metri	art. 17 s.l. 27/01 art. 33 s.l. 34 n. 1/84
	1a_001		5) beni lineari, testimonianza dei caratteri identitari archeologici e storici e relativa fascia di rispetto di 150 metri	art. 17 s.l. 27/01 art. 33 s.l. 34 n. 1/84
	1a_001		5) canali delle bonifiche agrarie e relative fasce o piedi degli stessi di 100 metri di fascia di rispetto	art. 18 s.l. 27/01 art. 71 n. 24/98
	1a_001		6) beni puntuali e lineari diffusi, testimonianza di caratteri identitari archeologici e storici e relativo cospicuo con i beni di categoria superiore	art. 18 s.l. 27/01 art. 71 n. 24/98
	1a_001	sigla identificativa	1. sigla della categoria di beni "testimoni"	

	aree urbanizzate del PTOR N.B. si intendono includere le aree urbanizzate dall'accoglimento delle osservazioni di cui
	limiti comunali

scala 1:5.000

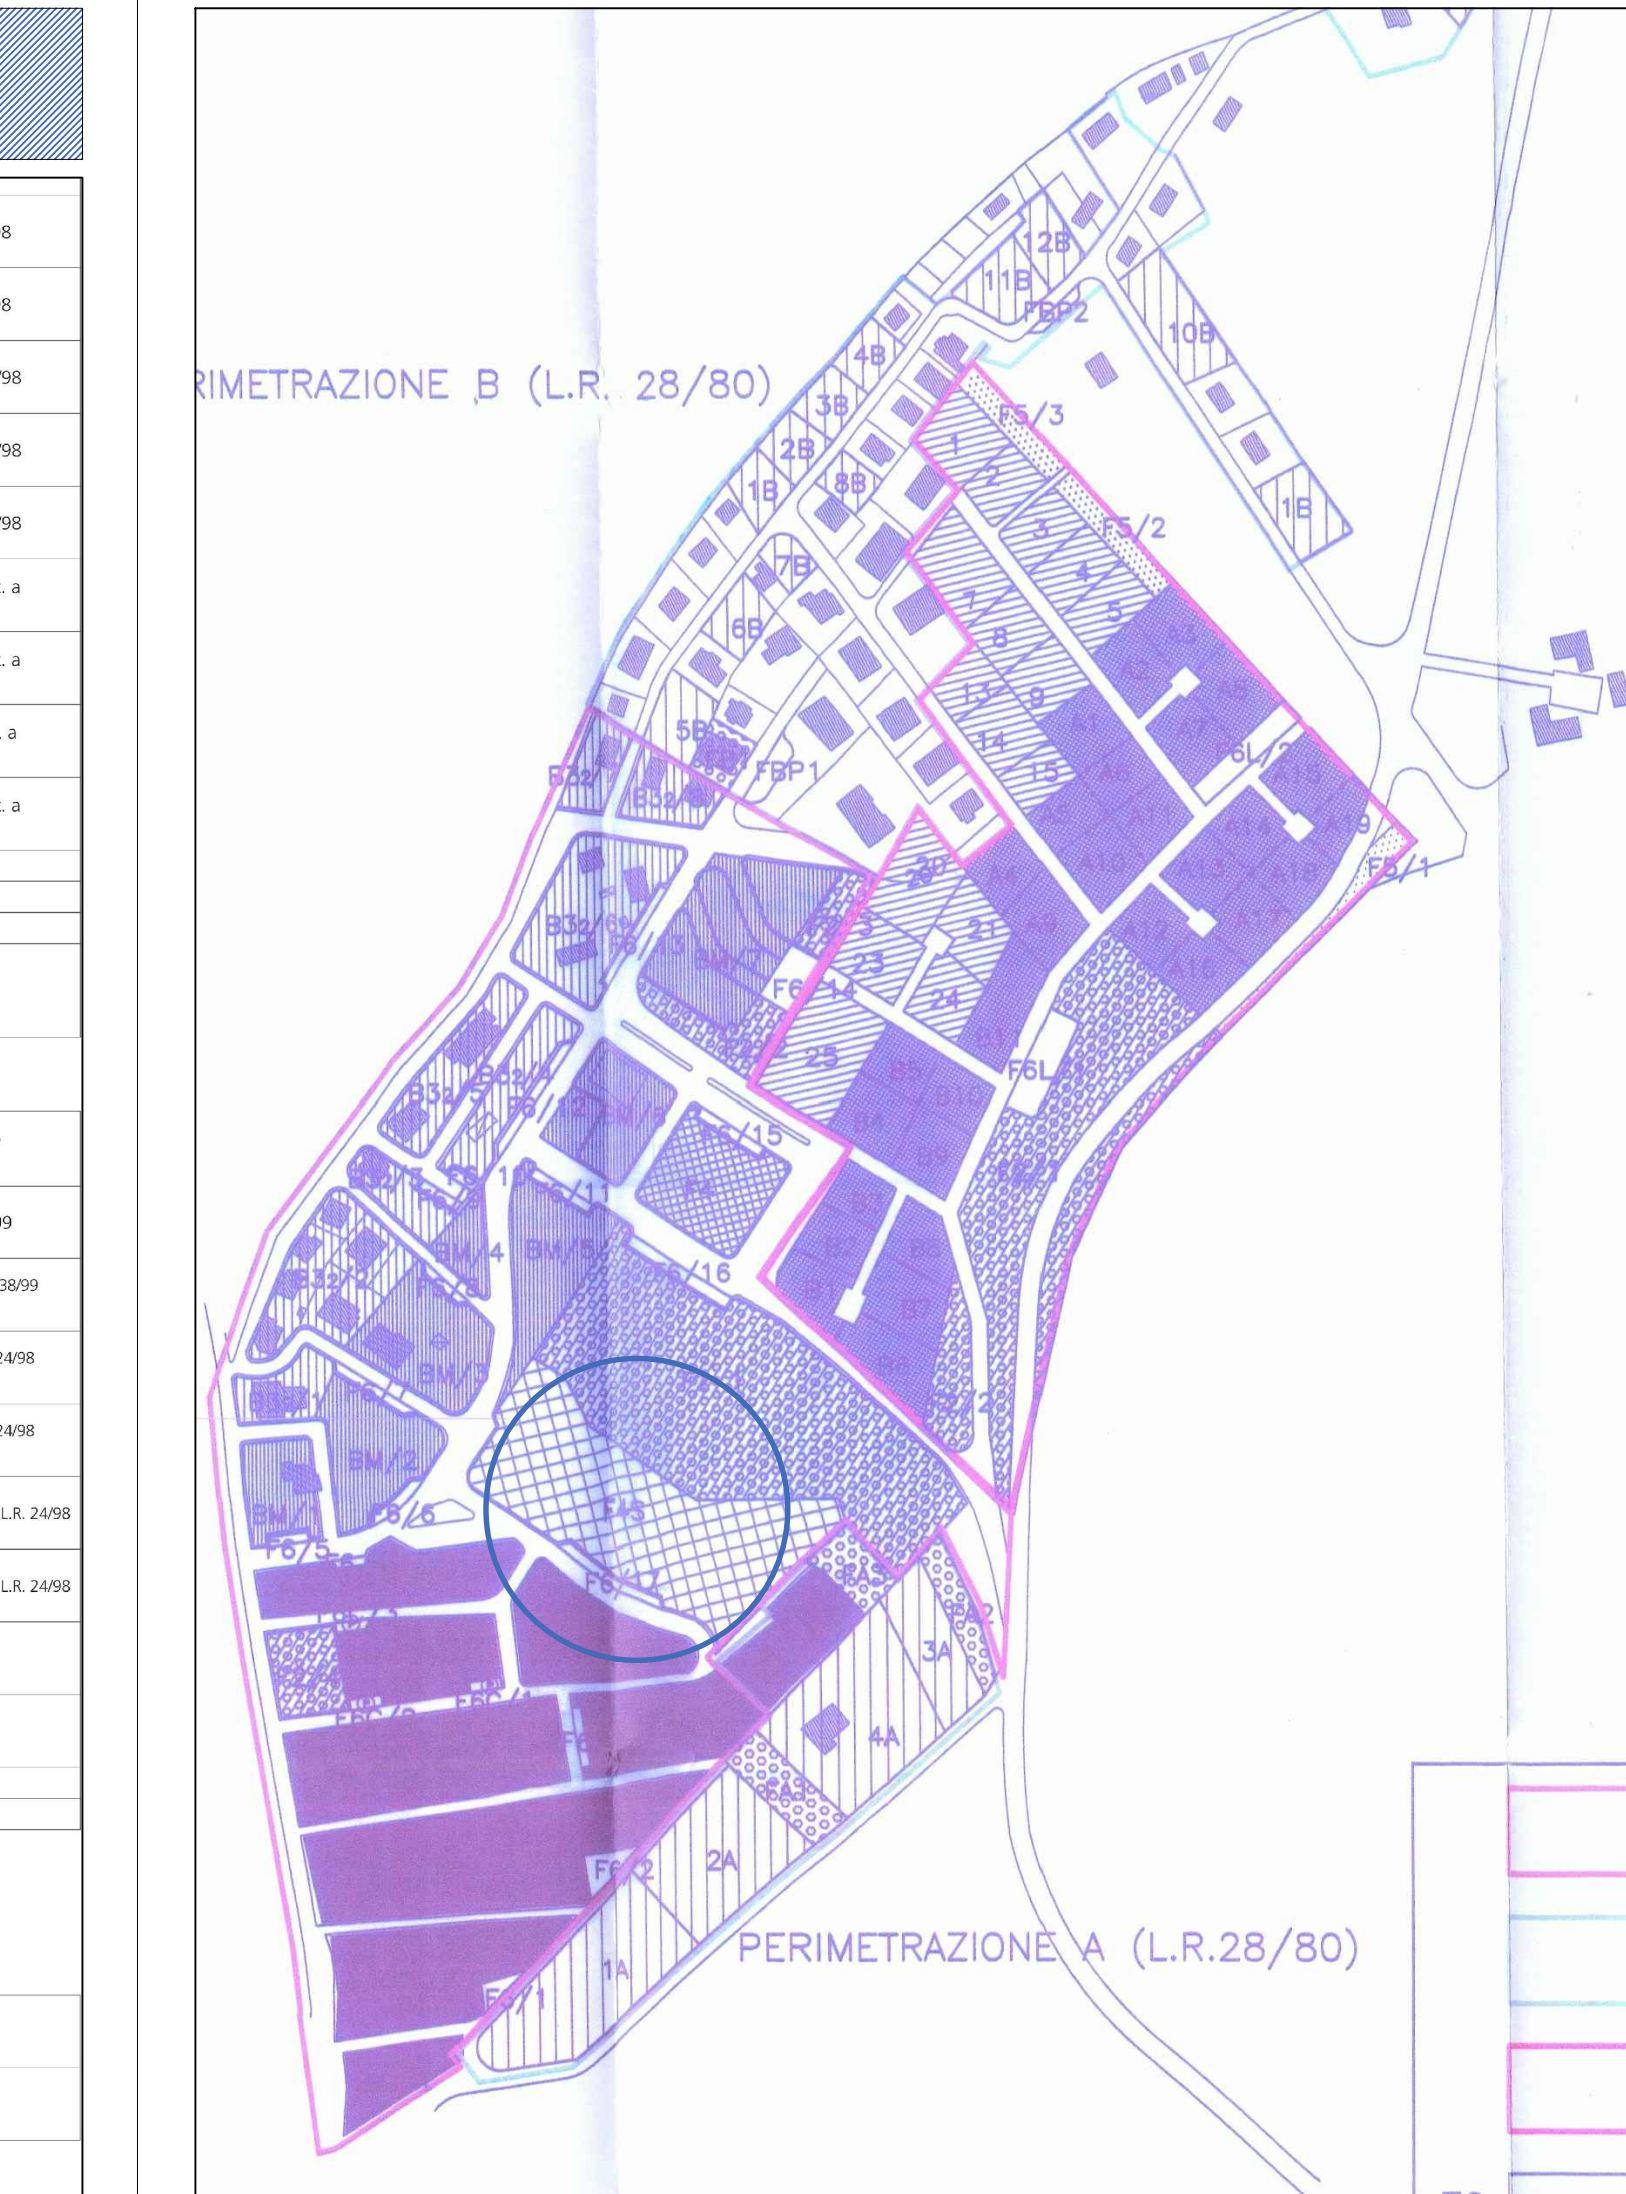

F		AREE DESTINATE A SERVIZI	
F2		AREE DESTINATE A SERVIZI : VERDE PUBBLICO APPROVATO CON DELIBERA C.C N° 510	
F5		F5: SERVIZI PRIVATI	L.R. 28/
F9		VERDE PRIVATO	
		SUP. FONDIARIA	
		ZONA B3 ₂	
		ZONA BM	
		ZONA B3 ₁	
F2		ZONA F2 (PARCO PUBBLICO)	PIANO PARTICIPAZIONE
F4		ZONA F4 (SERVIZI COMUNI)	
F4		ZONA F4 (SERVIZI SCOLASTICI)	
F6C		AREE PER PARCHEGGI DA CEDERE AL COMUNE (CONVEZIONE)	
		SUPERFICI FONDIARIE 1° PDL APPROVATO	
		SUPERFICI FONDIARIE 2° PDL A COMPLETAMENTO	P.D.I.
F2		VERDE PUBBLICO ATTREZZATO	
F9		VERDE PRIVATO	