COMUNE DI MORLUPO

Città Metropolitana di Roma Capitale

RUP:
Arch. Tonino Assogna

RICHIEDENTE:
Comune di Morlupo

CUP: E37H21000900002

CIG: 8688836E48

OGGETTO:

LAVORI URGENTI DI RISANAMENTO DEL DISSESTO IDROGEOLOGICO IN ATTO IN VIA DOMENICO BENEDETTI E MESSA IN SICUREZZA DEL COSTONE TUFACEO

PROGETTISTA:
Arch. Angelo Severini

STUDIO DI FATTIBILITÀ TECNICA ED ECONOMICA	PROGETTO DEFINITIVO	PROGETTO ESECUTIVO

RILIEVO	ARCHITETTURA	STRUTTURE	IMPIANTI

APPROVAZIONE DEL:	DATA:	LUGLIO 2021
	REVISIONE 1:	
	REVISIONE 2:	

ELABORATO:	N.:	DESCRIZIONE ELABORATO:
Tav.	Ar04	POST OPERAM - OPERAZIONI PERLIMINARI

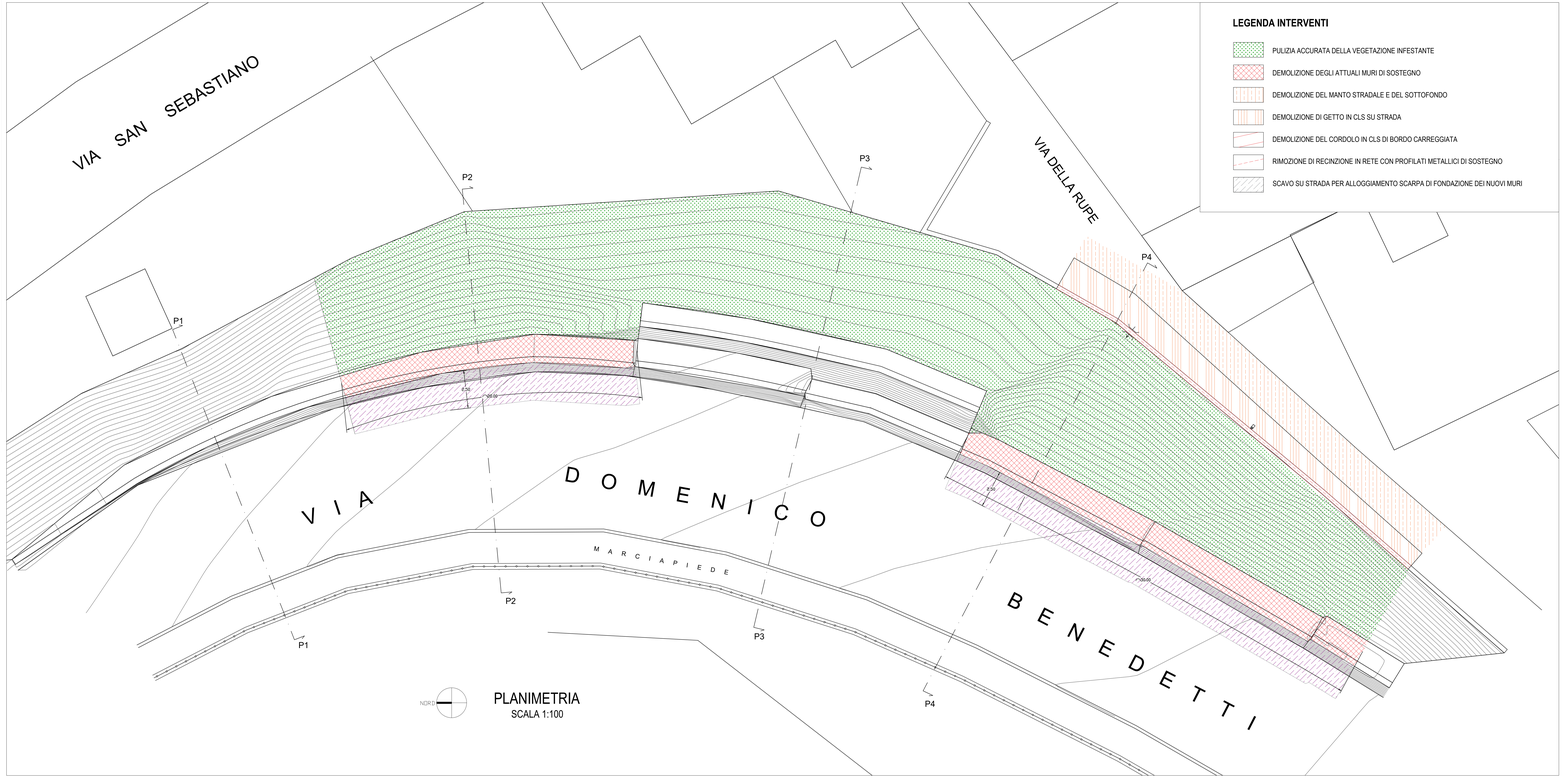

PLANIMETRIA
SCALA 1:100

LEGENDA INTERVENTI

- PULIZIA ACCURATA DELLA VEGETAZIONE INFESTANTE
- DEMOLIZIONE DEGLI ATTUALI MURI DI SOSTEGNO
- DEMOLIZIONE DEL MANTO STRADALE E DEL SOTTOFONDO
- DEMOLIZIONE DI GETTO IN CLS SU STRADA
- DEMOLIZIONE DEL CORDOLO IN CLS DI BORDO CARREGGIATA
- RIMOZIONE DI RECINZIONE IN RETE CON PROFILATI METALLICI DI SOSTEGNO
- SCAVO SU STRADA PER ALLOGGIAMENTO SCARPA DI FONDAZIONE DEI NUOVI MURI

PROFILO P1
SCALA 1:100

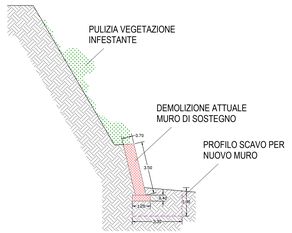

PROFILO P3
SCALA 1:100

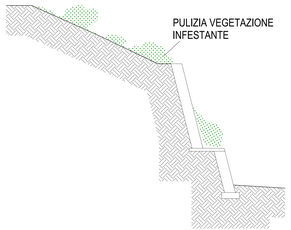

PROFILO P2
SCALA 1:100
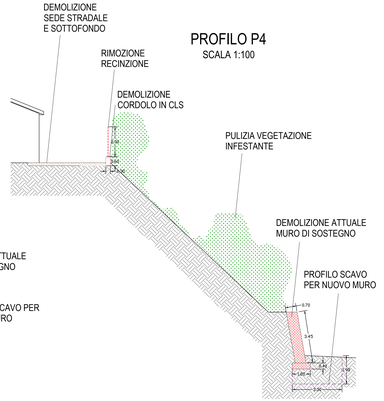
PROFILO P4
SCALA 1:100