



COMUNE DI FONTE NUOVA

Città Metropolitana di Roma Capitale




PROGETTO ESECUTIVO


| | | |
|--------------------------------------|---|-------------|
| OGGETTO: | RIQUALIFICAZIONE DEL GIARDINO PUBBLICO SITO IN VIA VENEZIA GIULIA - VIA VAL D'AOSTA | |
| COMMITTENTE: | COMUNE DI FONTE NUOVA | |
| PROGETTISTA: | Arch. Valentina Falasca | |
| RESPONSABILE UNICO DEL PROCEDIMENTO: | Arch. Alessia Di Pilato | |
| DIRIGENTE SETTORE III AMBIENTE: | Arch. Elio Fulvio Bernardo | |
| TITOLO: | IMPIANTO MECCANICO, TERMICO E IDRICO-SANITARIO | |
| ELABORATO: | DATA: | PROTOCOLLO: |
| TAV. 06/2 | Dicembre 2018 | |

IMPIANTO DI VENTILAZIONE MECCANICA CONTROLLATA


Schema Planimetrico di distribuzione e posizionamento delle unità
Scala 1:50

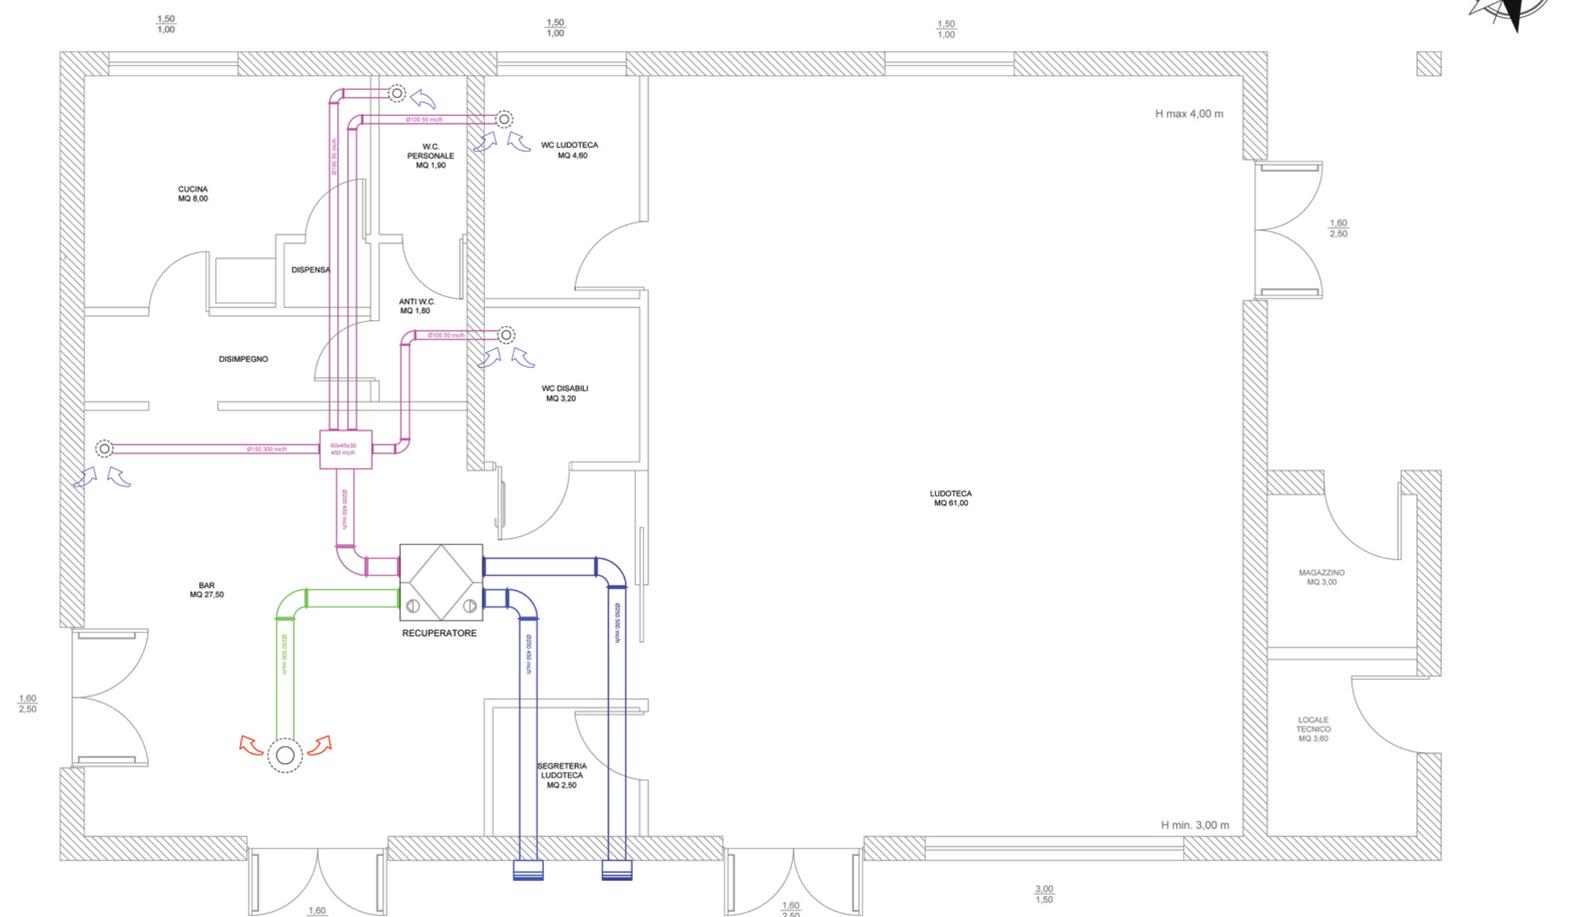

SEZIONE TIPO - LATO BAR
Esempio distribuzione e posizionamento delle unità
Scala 1:50

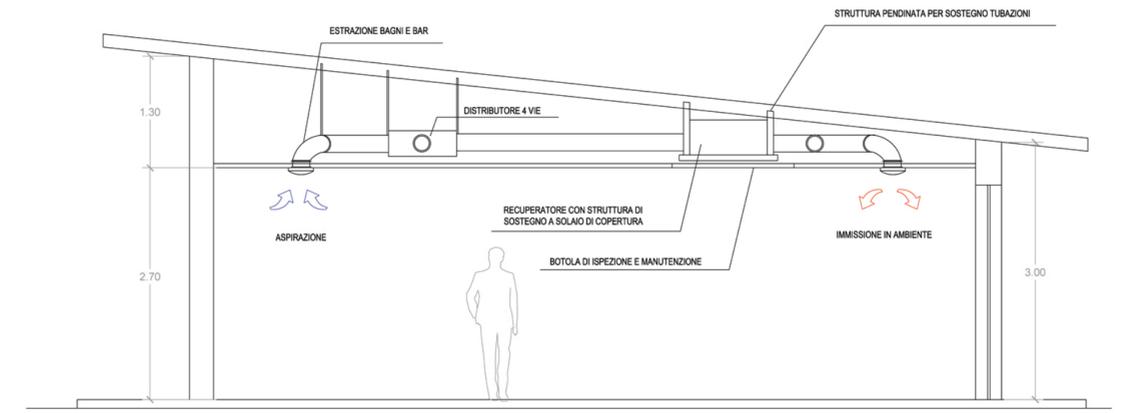

RECUPERATORE

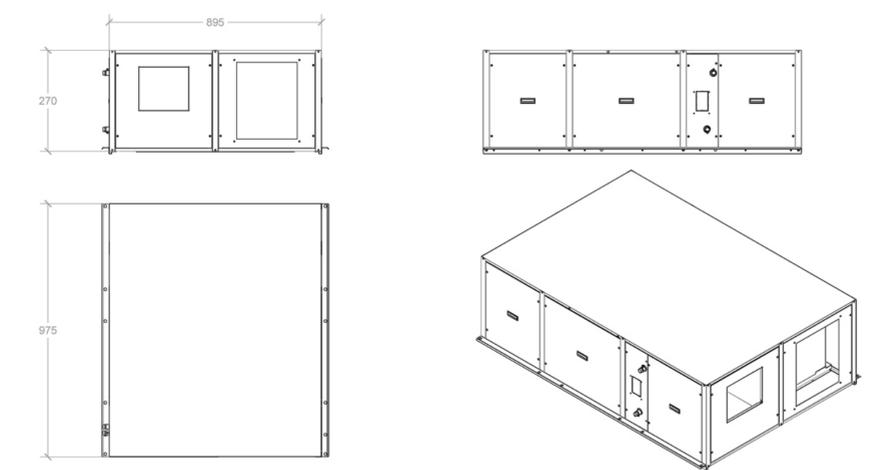

| LEGENDA | |
|---------|---|
| | TUBAZIONE DI MANDATA CONDIZIONAMENTO |
| | TUBAZIONE DI RITORNO CONDIZIONAMENTO |
| | TUBAZIONE ACQUA FREDDA |
| | TUBAZIONE ACQUA CALDA SANITARIA |
| | TUBAZIONE RICIRCOLO ACQUA CALDA SANITARIA |
| | TUBAZIONE DI MANDATA SOLARE TERMICO |
| | TUBAZIONE DI RITORNO SOLARE TERMICO |
| | COLLETTORE |
| | FLUSSO VENTILAZIONE IMMISSIONE |
| | FLUSSO VENTILAZIONE ASPIRAZIONE |
| | DISCESE A/R |
| | VALVOLA MISCELATRICE-DEVIATRICE TRE VIE CON SERVOMOTORE |
| | VALVOLA DI TARATURA |
| | VALVOLA DI INTERCETTAZIONE A SFERA |
| | FILTRO AD Y |
| | JOLLY AUTOMATICO |
| | CIRCOLATORE GEMELLARE ELETTRONICO |