



PROGETTO DEFINITIVO-ESECUTIVO
Consolidamento del costone tufaceo fra Via Mechelli e
Via delle Fontanelle


Rif.: Art. 23 comma 7 e 8 del D.L. n° 50 del 18-04-2016

Fonte immagine : "Google Earth"

● ● ●

Area oggetto d'intervento

PLANIMETRIA 1:200 (sovrapposizione rilievo eseguito con drone e aerofotogrammetria)

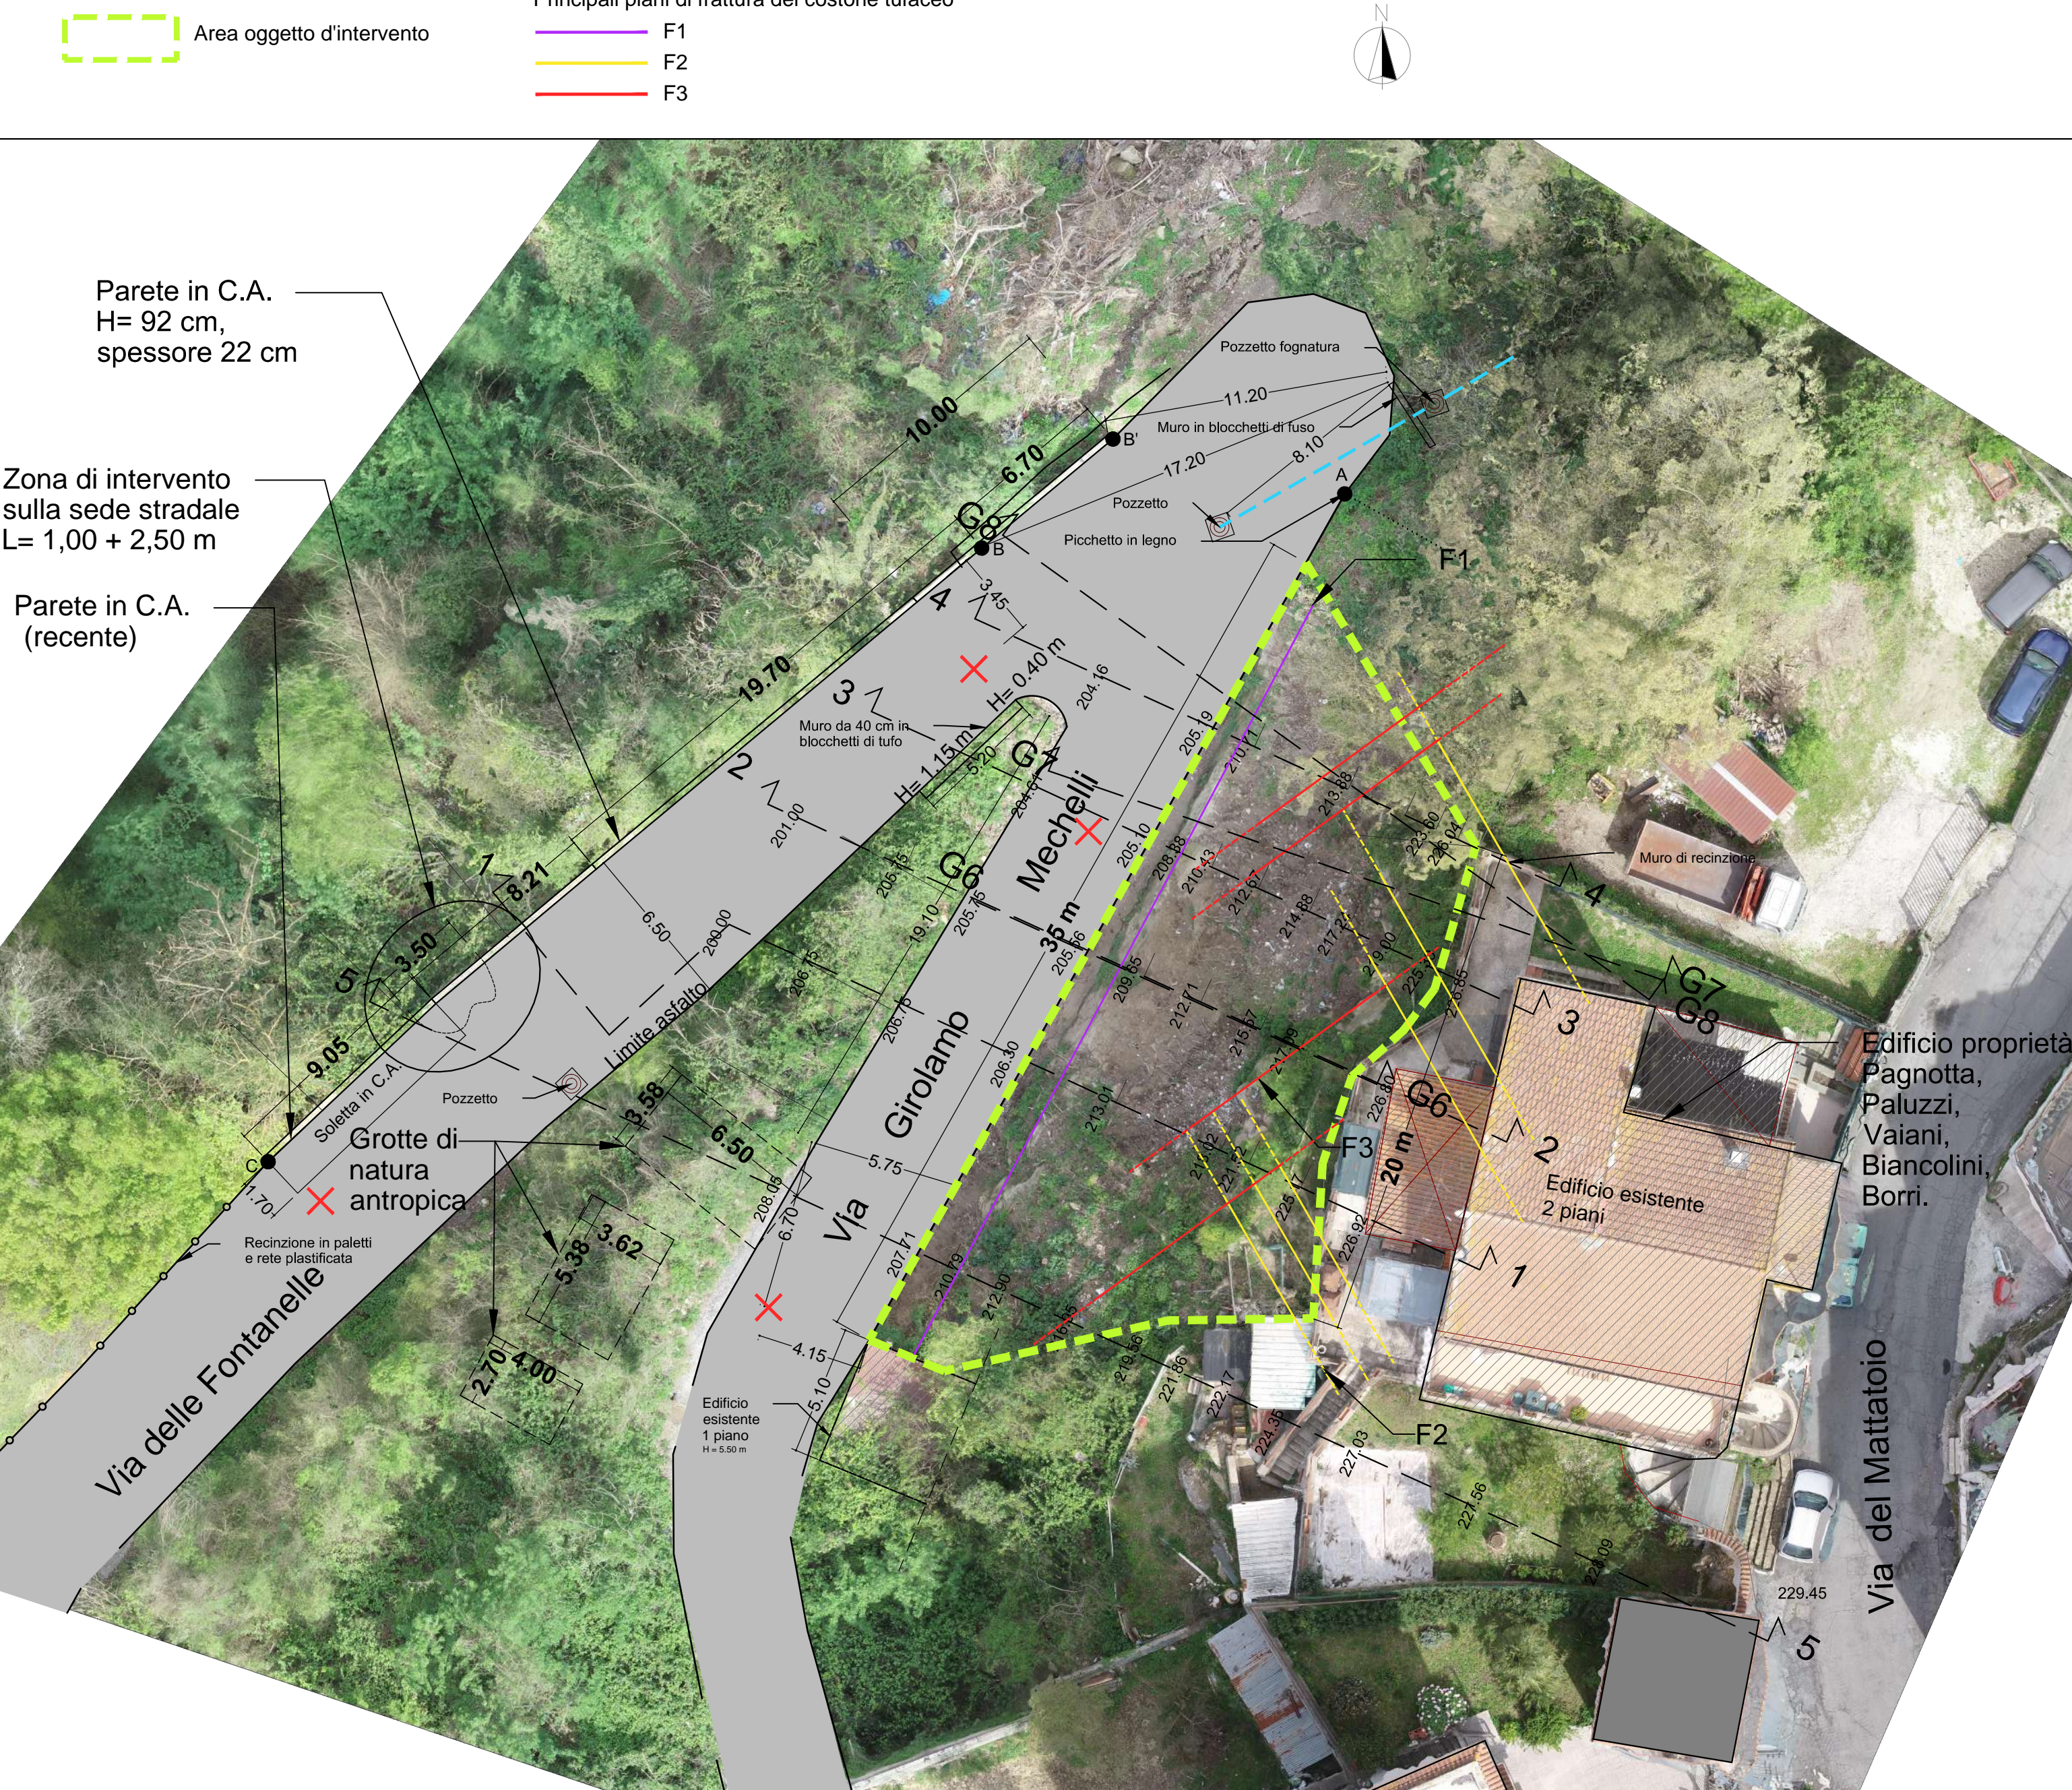


PROSPETTO COSTONE TUFACEO



GROTTE ANTROPICHE SU VIA DELLE FONTANELLE




AEROFOTOGRAMMETRIA 1:200 (dettaglio costone tufaceo)

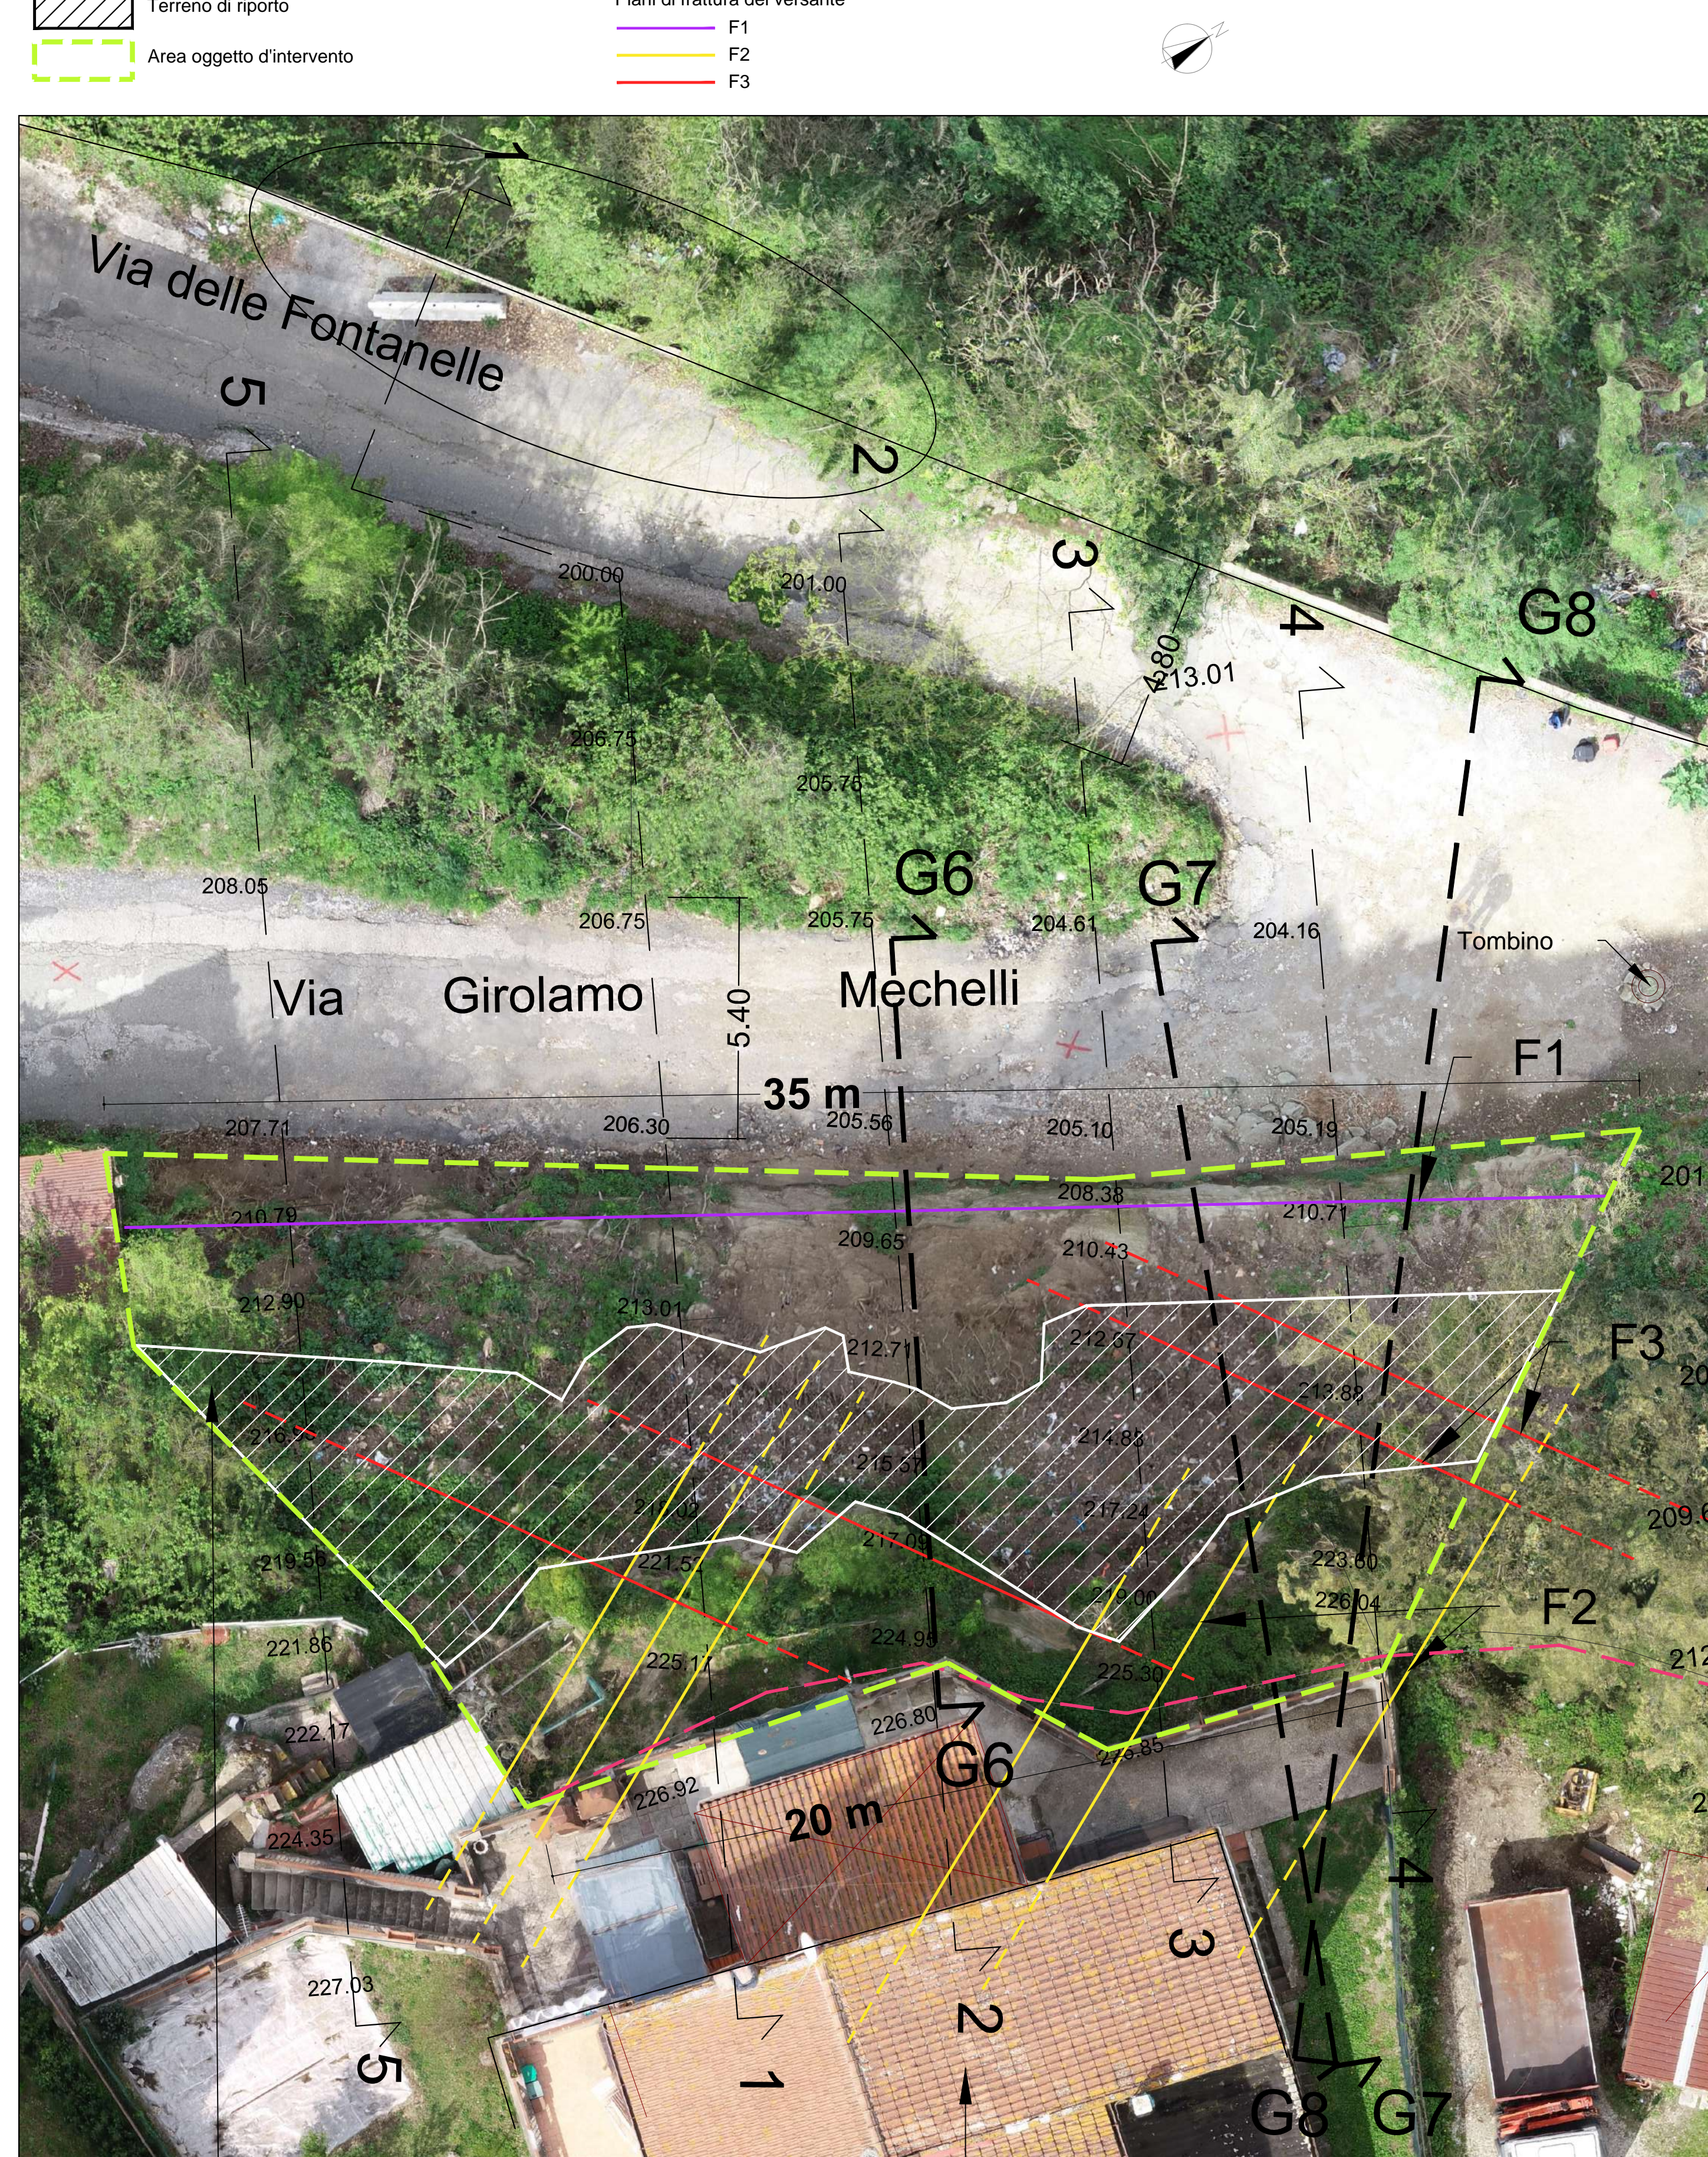

- Edificio proprietà:
 - Pagnotta - Paluzzi
 - Vaiani - Biancolini - Borri.

—Limite area di intervento
prop. Comune di Morlupo

PIANI DI SEZIONE INTERESSATI DALLE INDAGINI GEOELETTRICHE

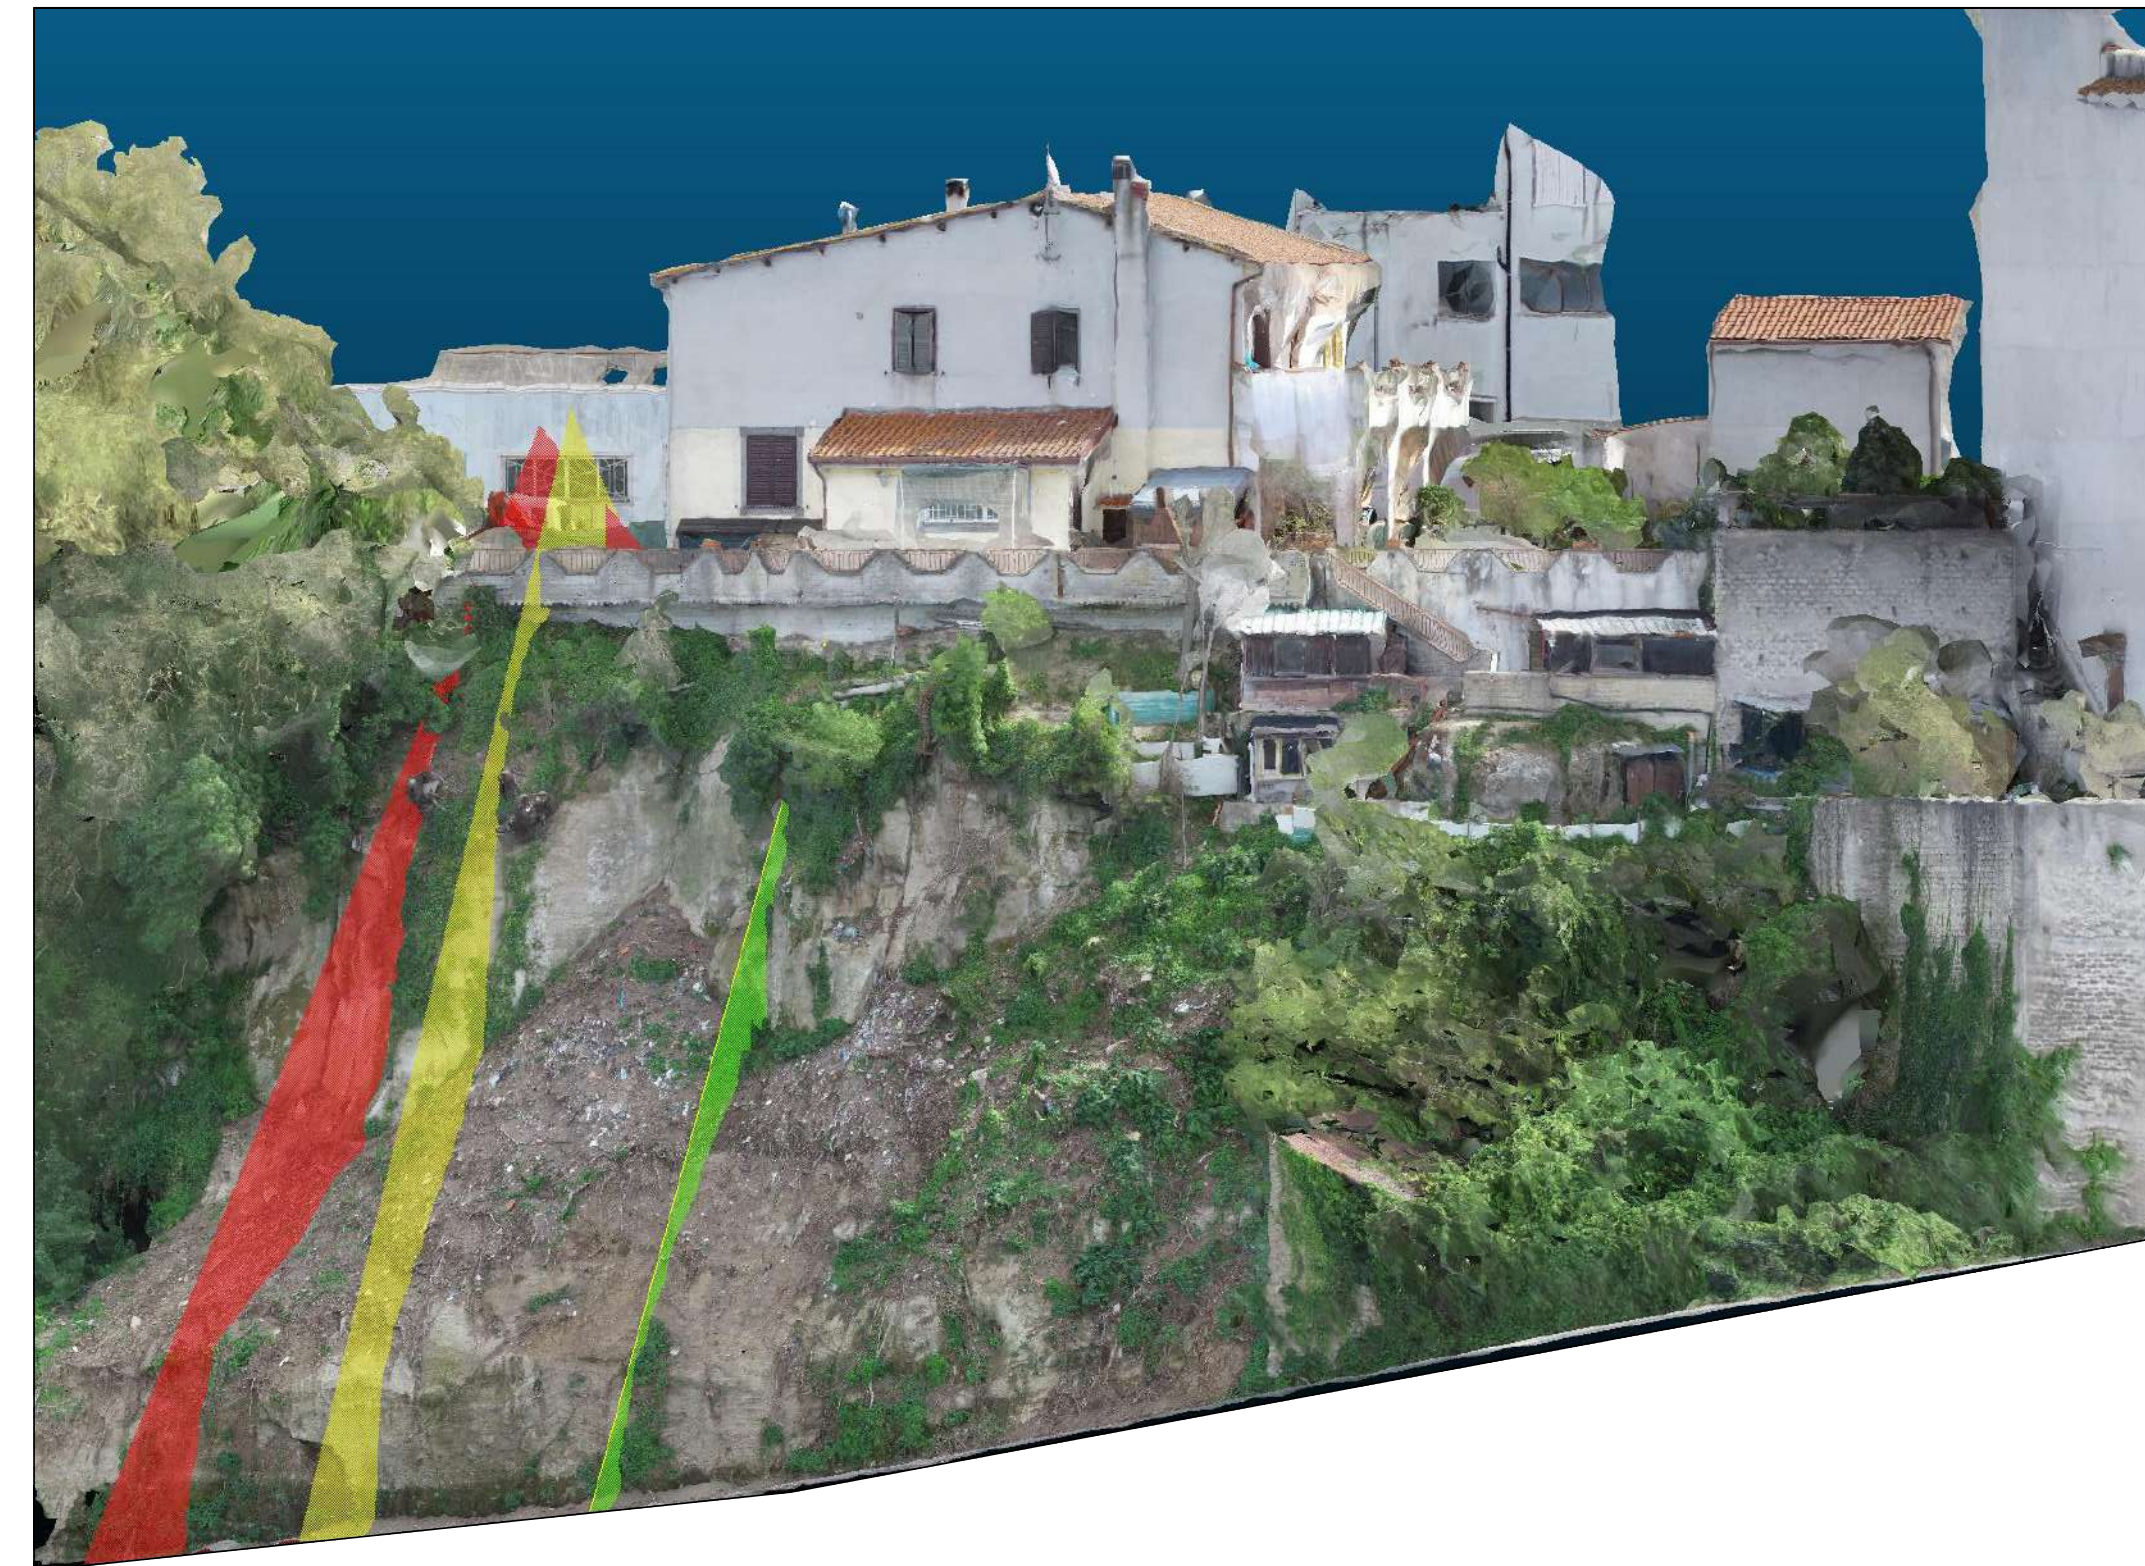


Sezione Geoelettrica 6 - 6


Sezione Geoelettrica 7 - 7

Sezione Geoelettrica 8 - 8


Sezione Geoelettrica 6 - 6

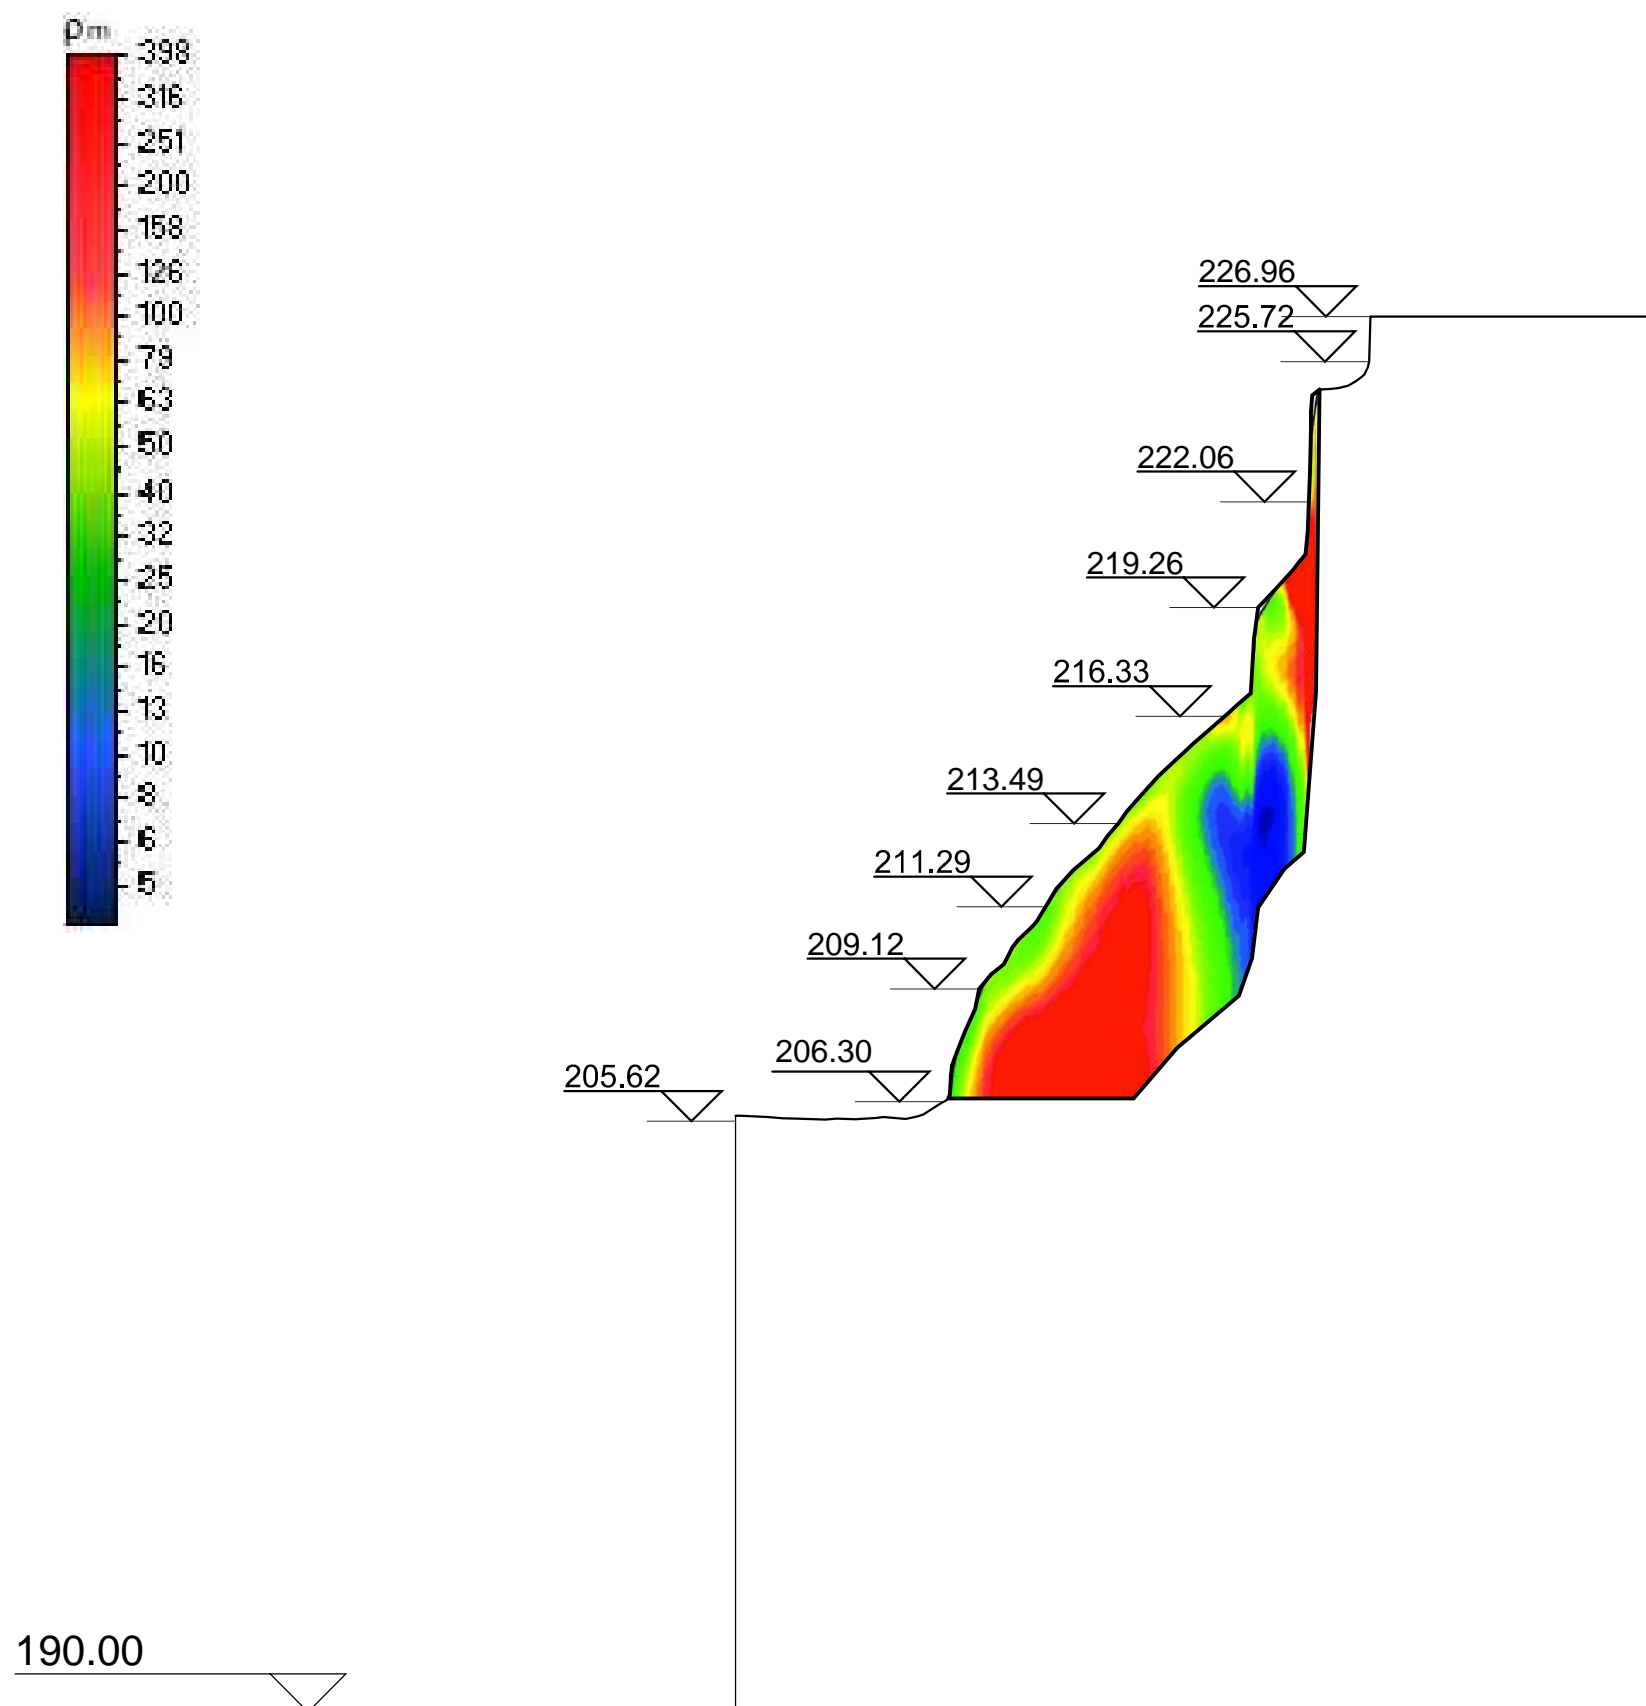


Sezione Linee di frattura 6 - 6

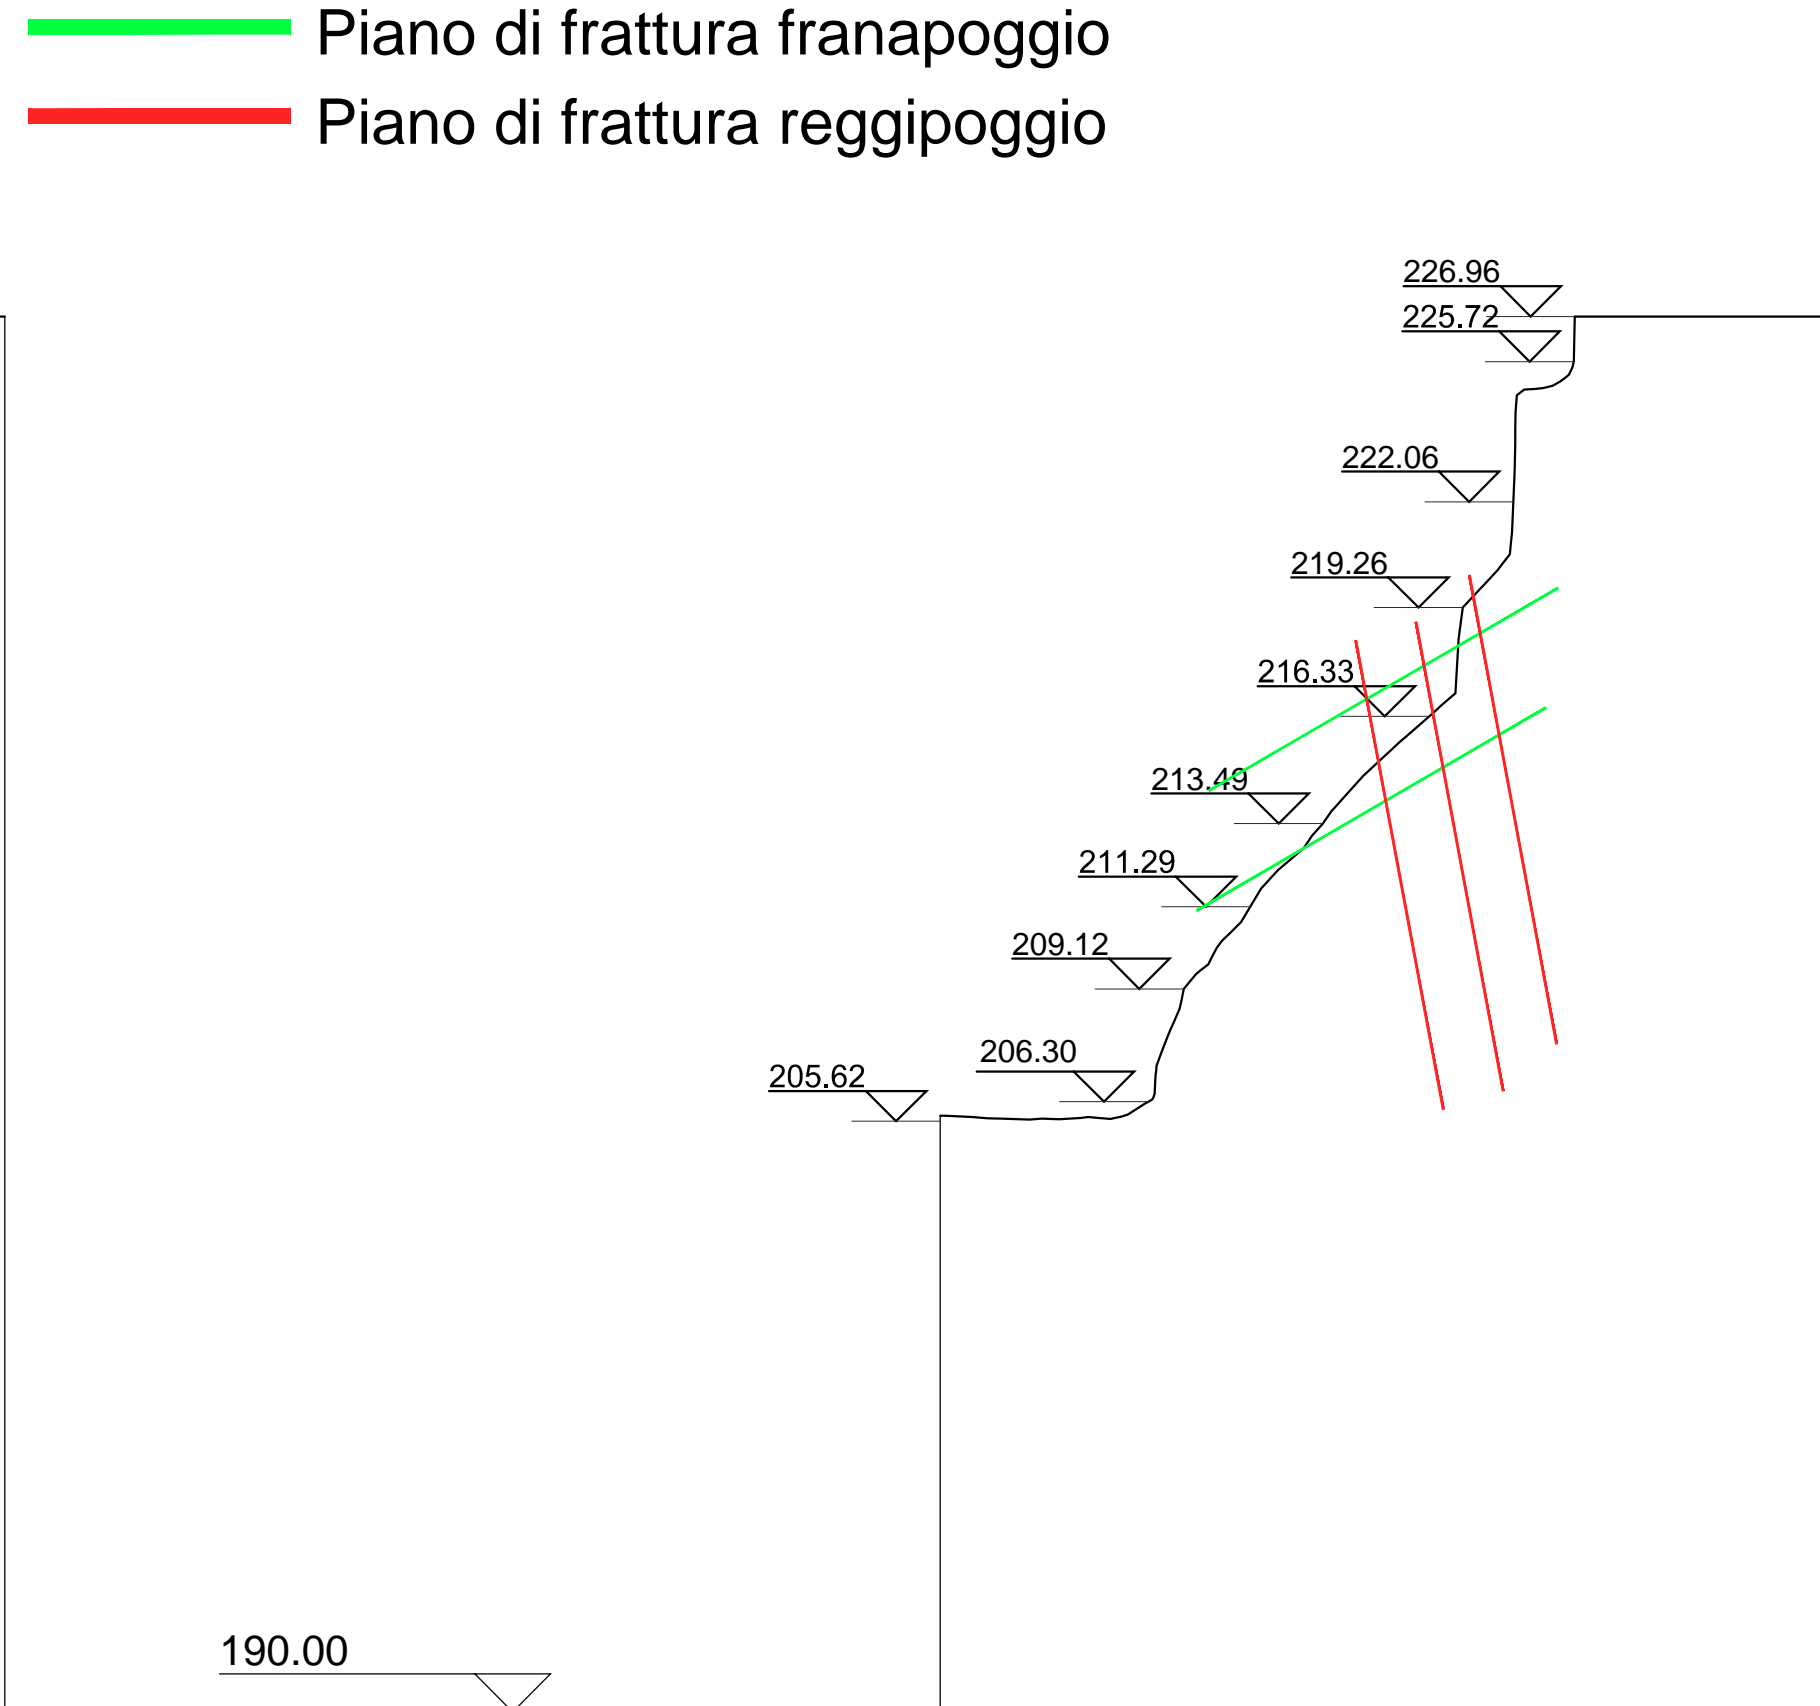


Sezione Geoelettrica 7 - 7 1:200

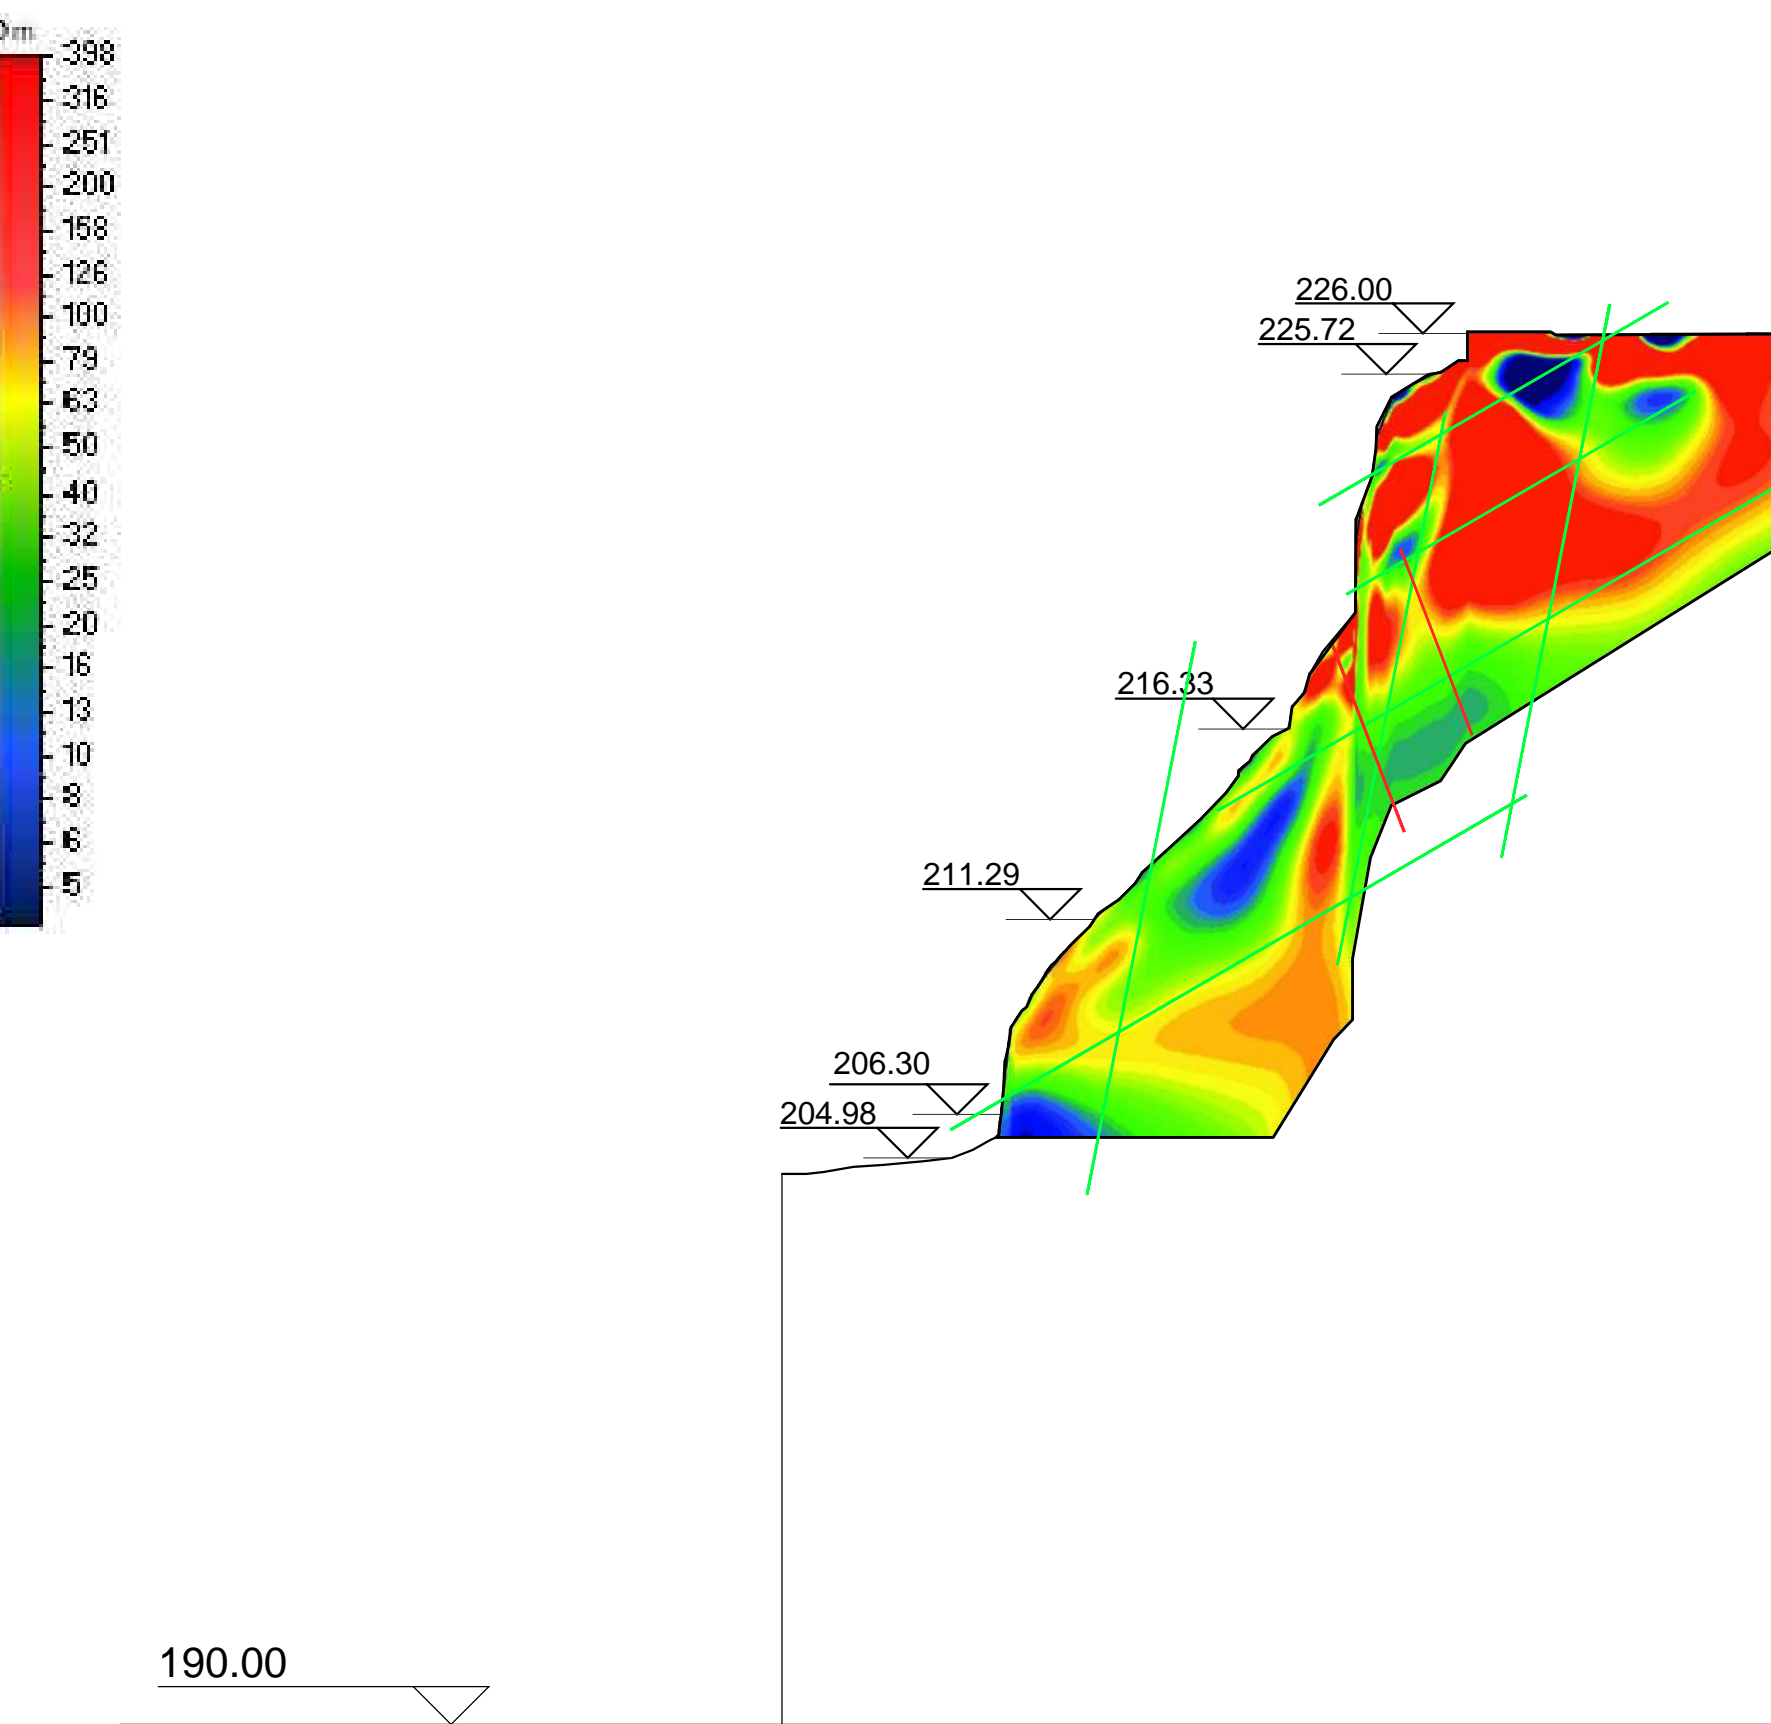

Sezione Linee di frattura 7 - 7 1:200

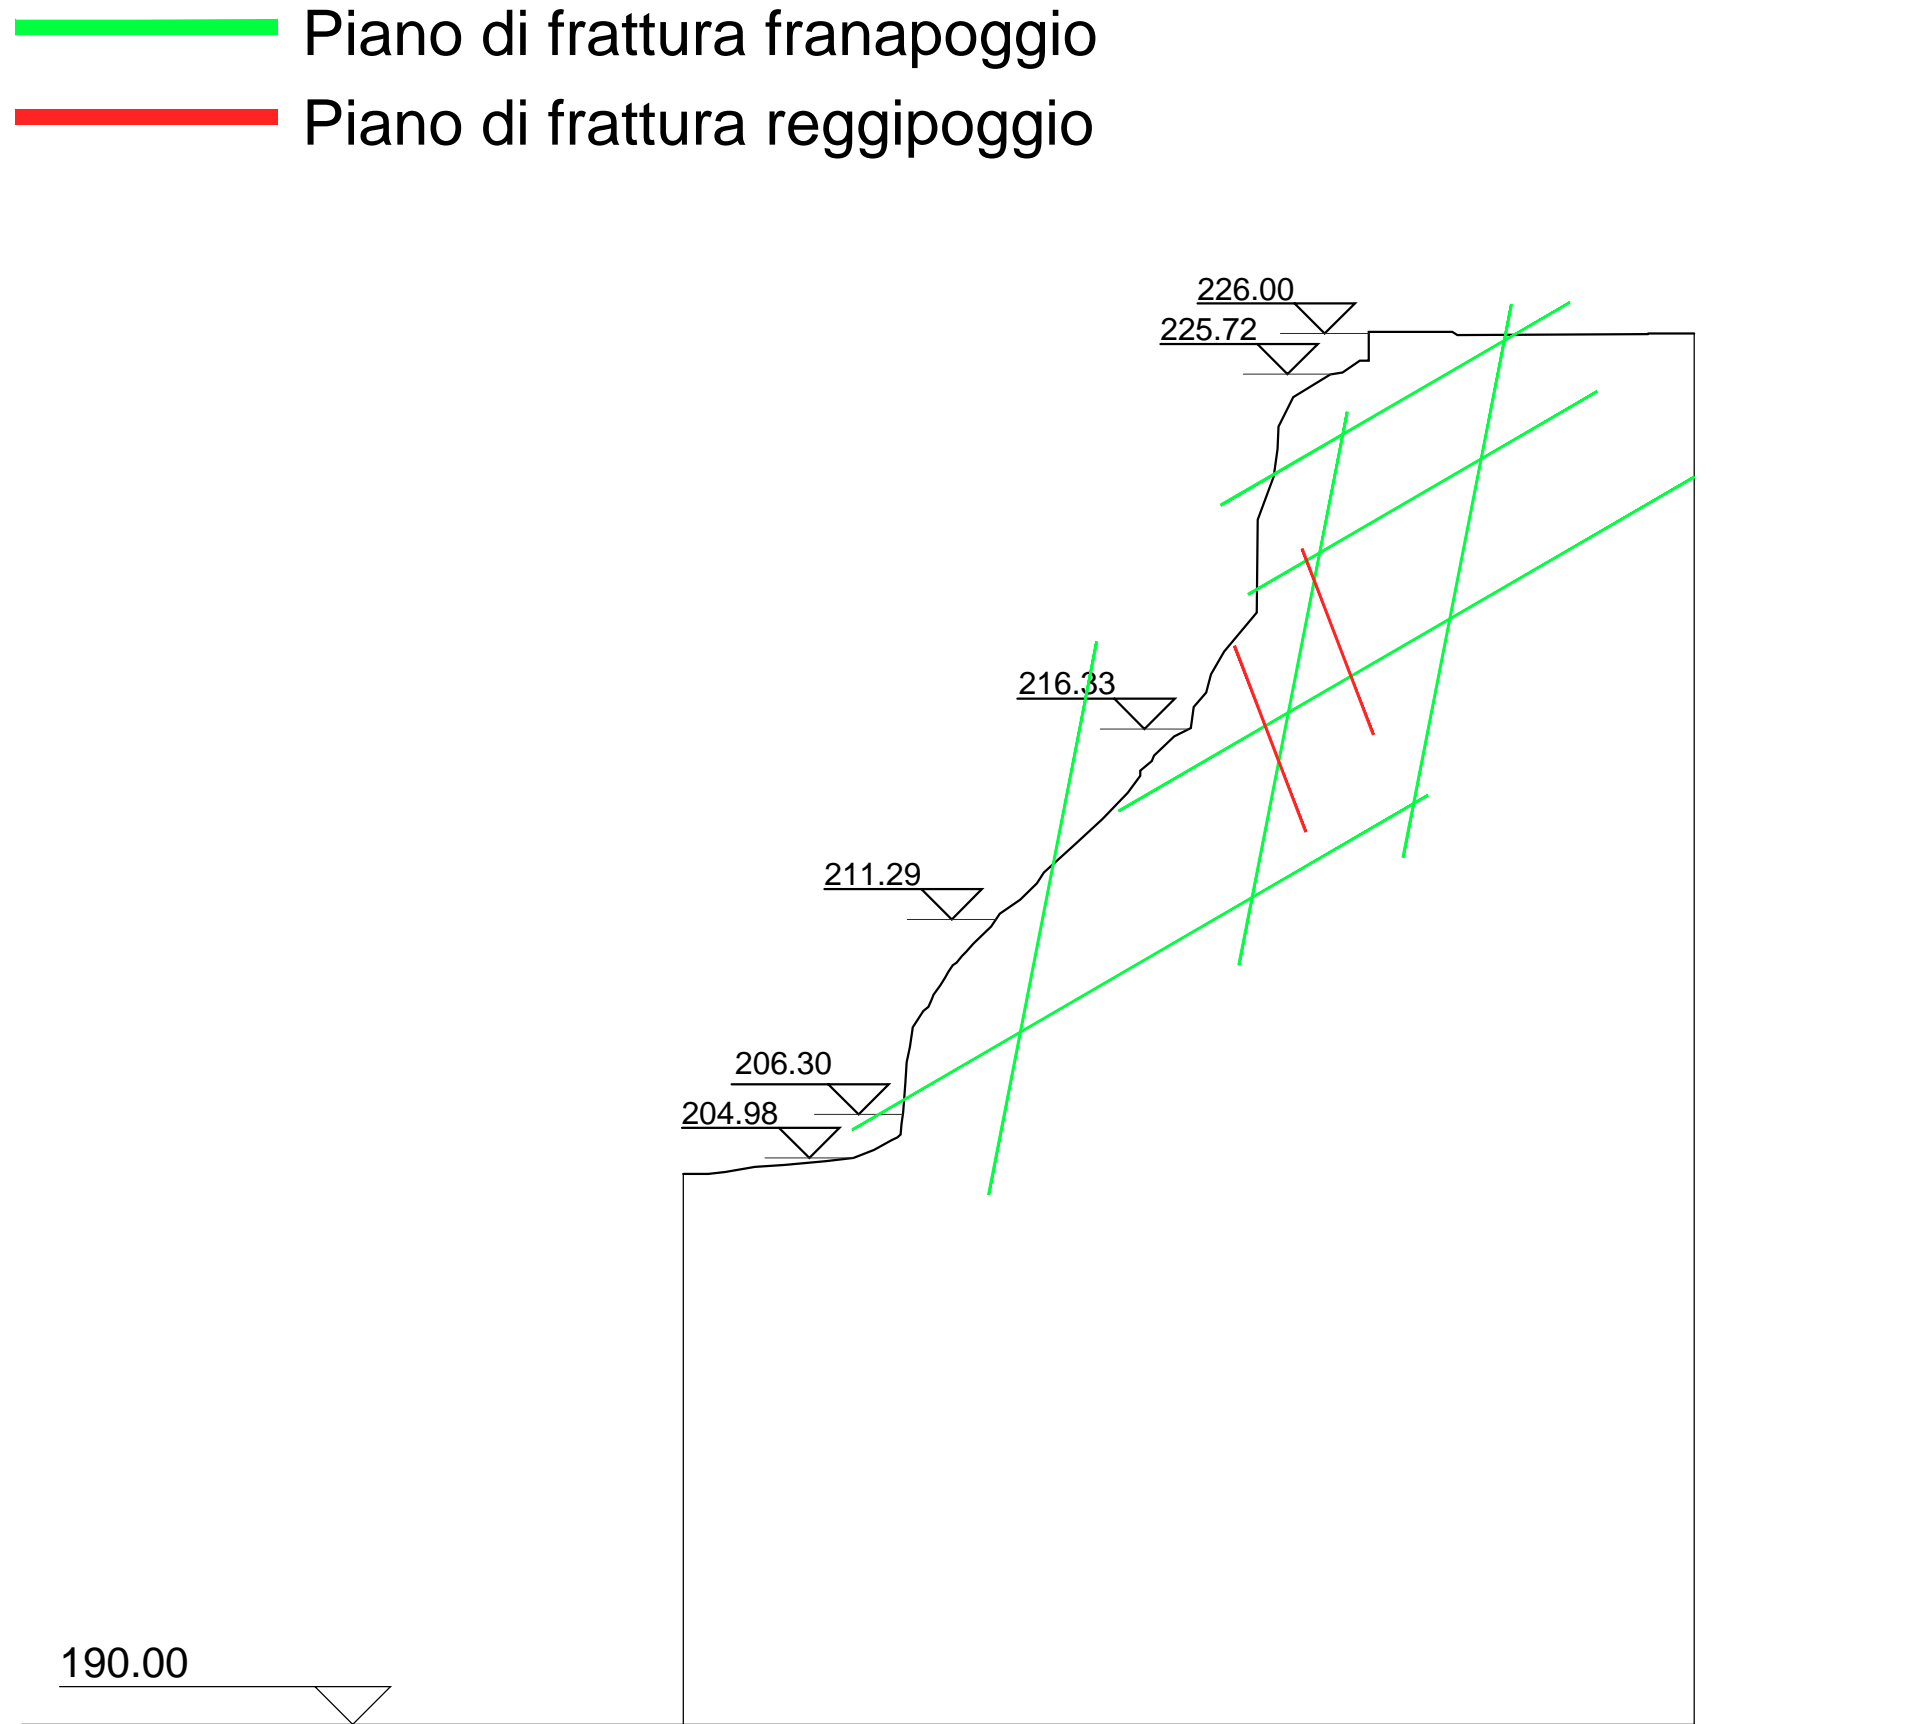

Sezione Geoelettrica 8 - 8 1:200

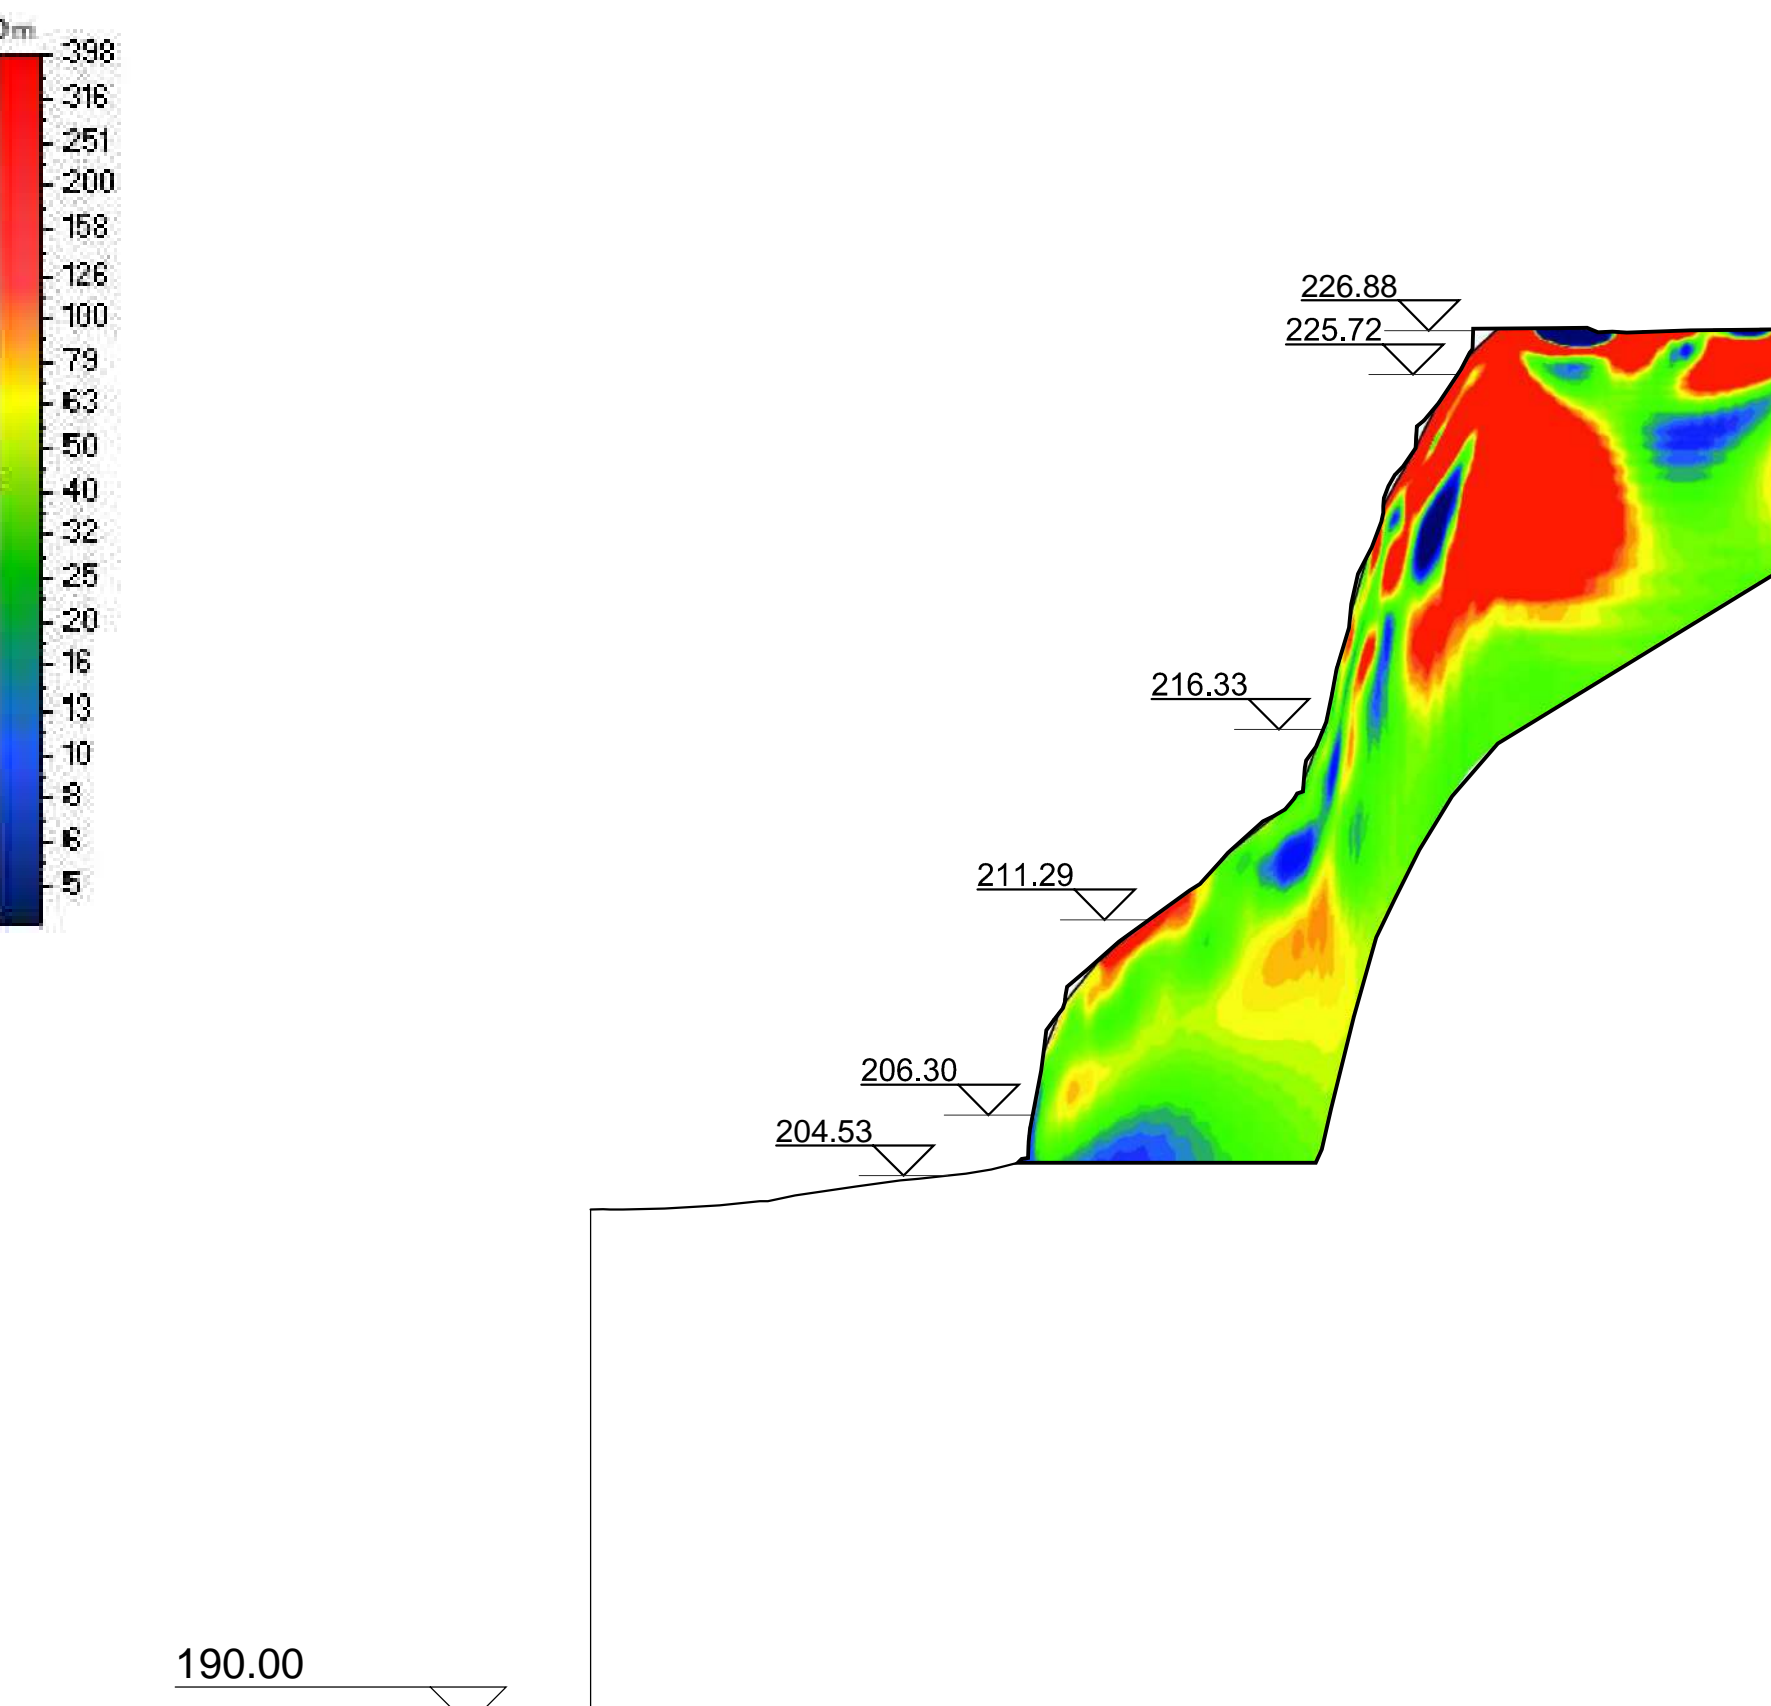

Sezione Linee di frattura 8 - 8 1:200

