

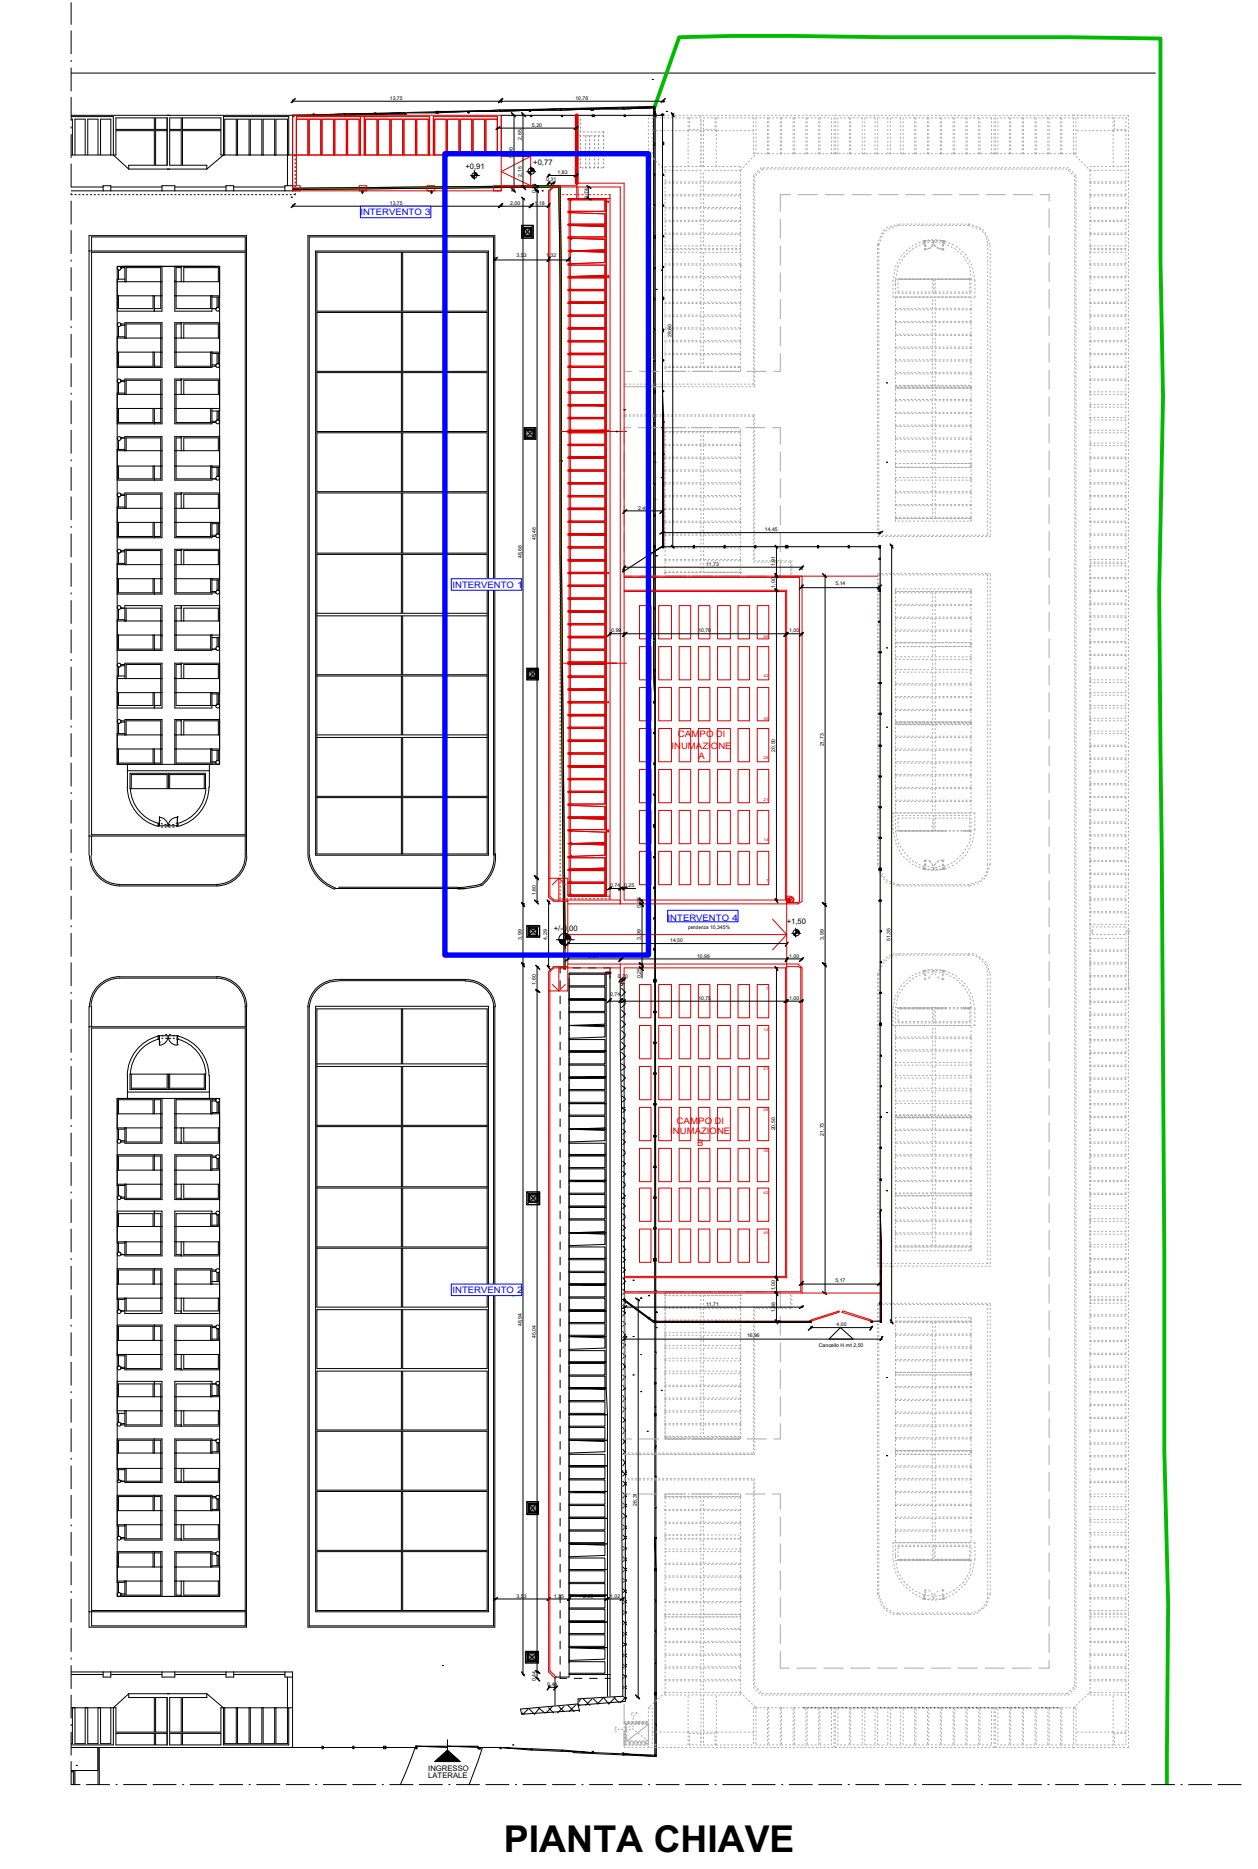
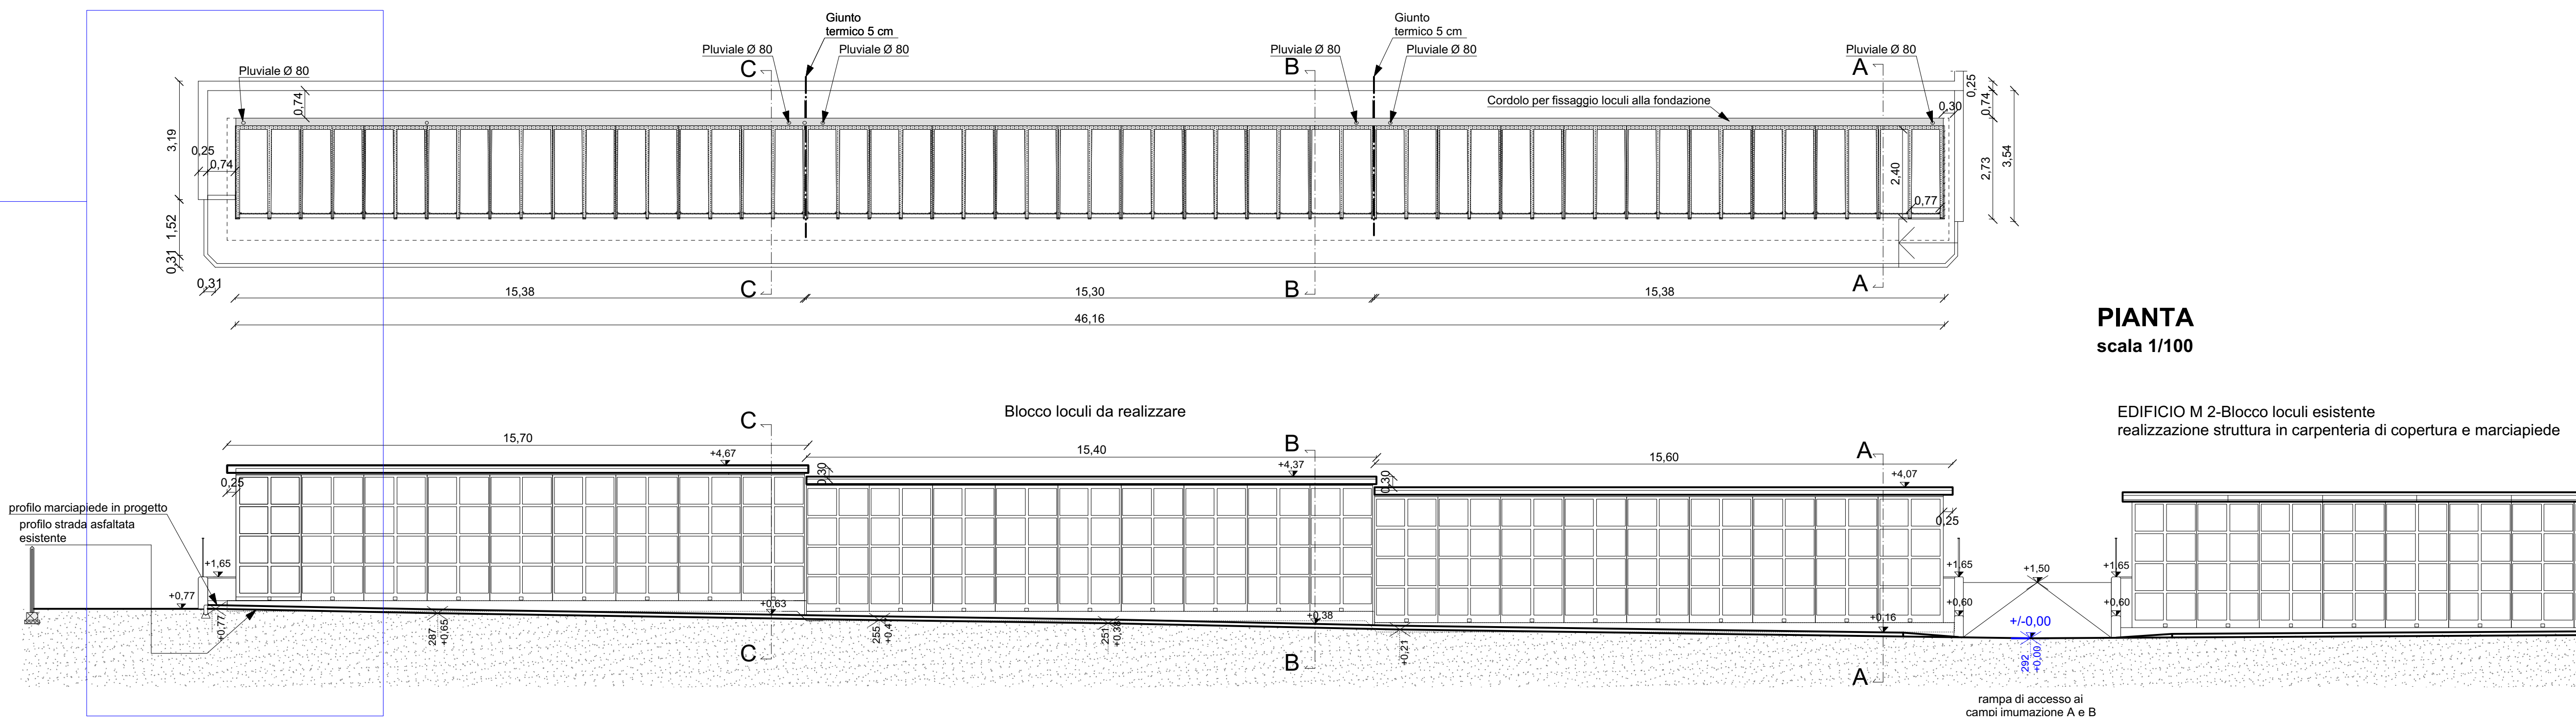


# INTERVENTO 1 - BLOCCO LOCULI 216 POSTI


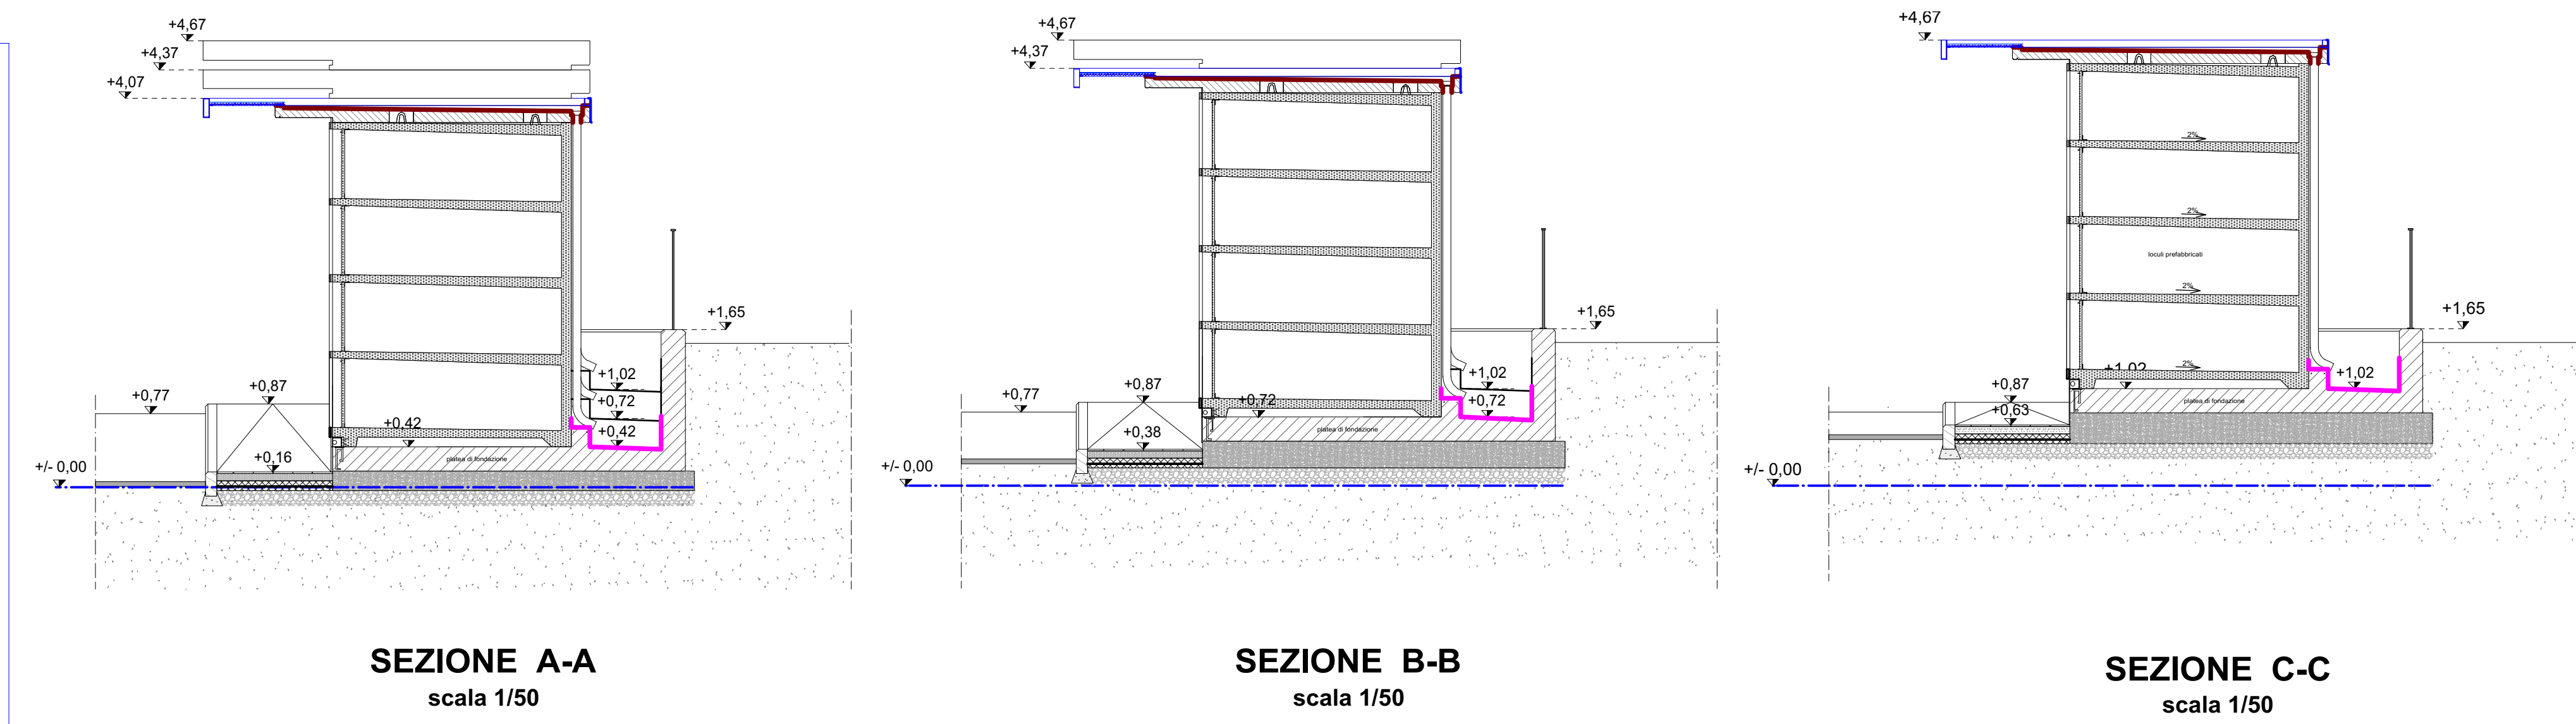


## DETTAGLIO FINITURE

scala 1/25

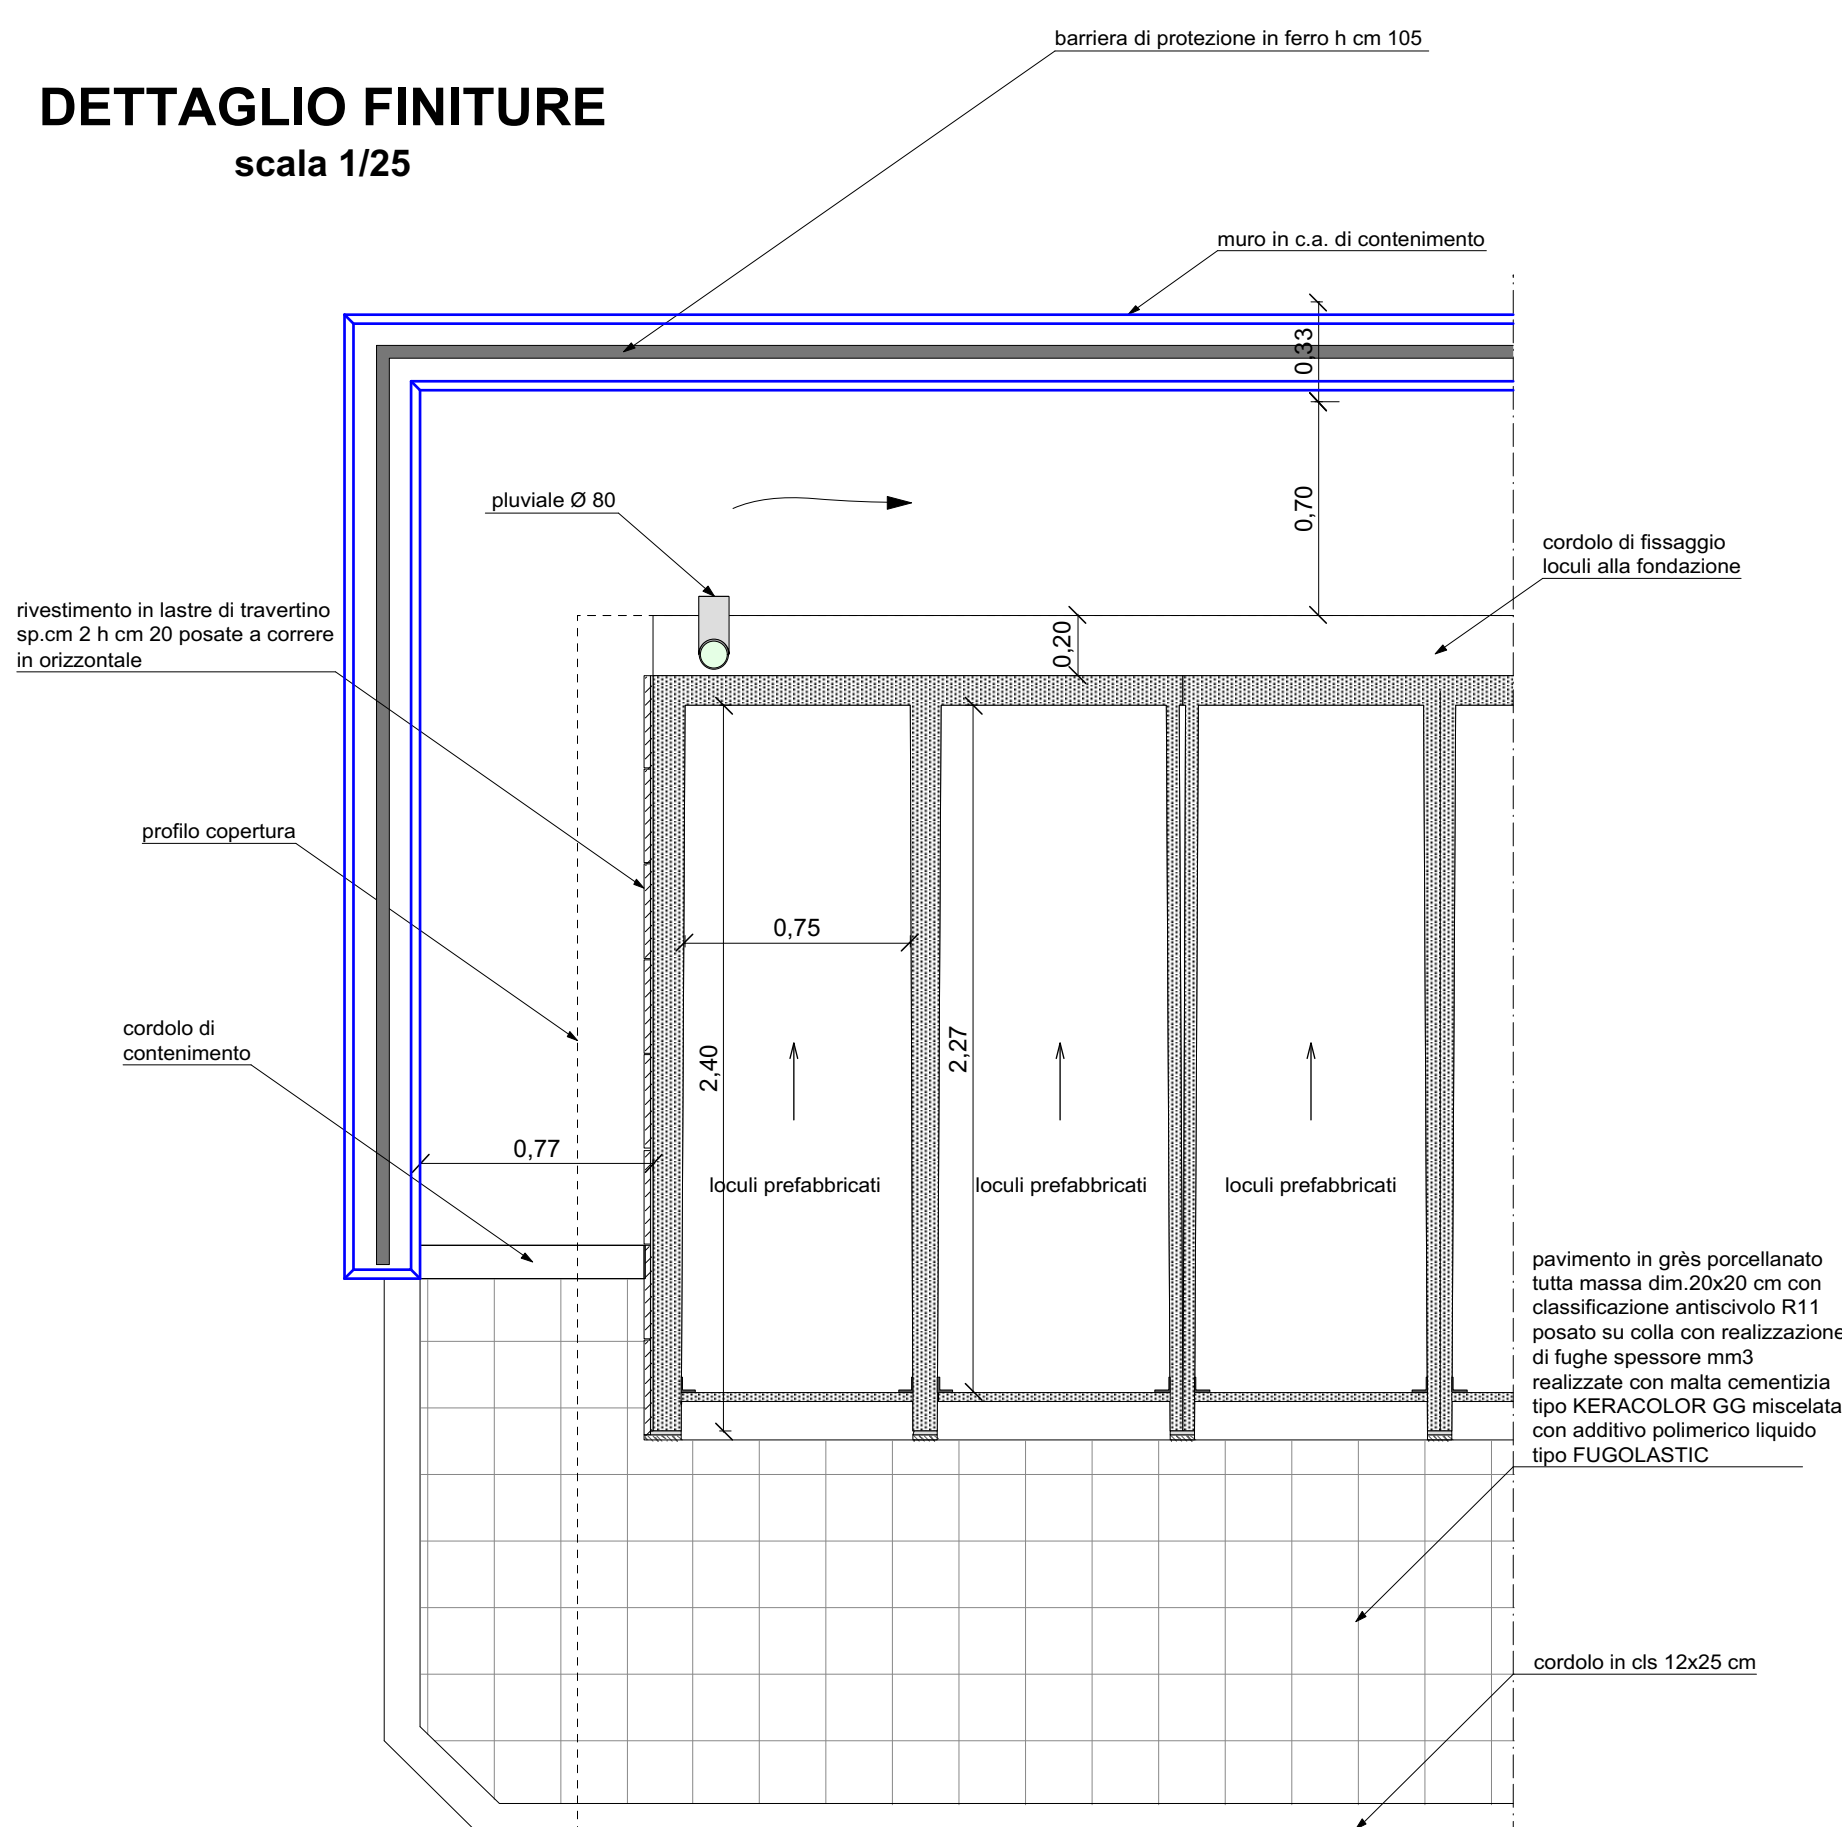

## PIANTA

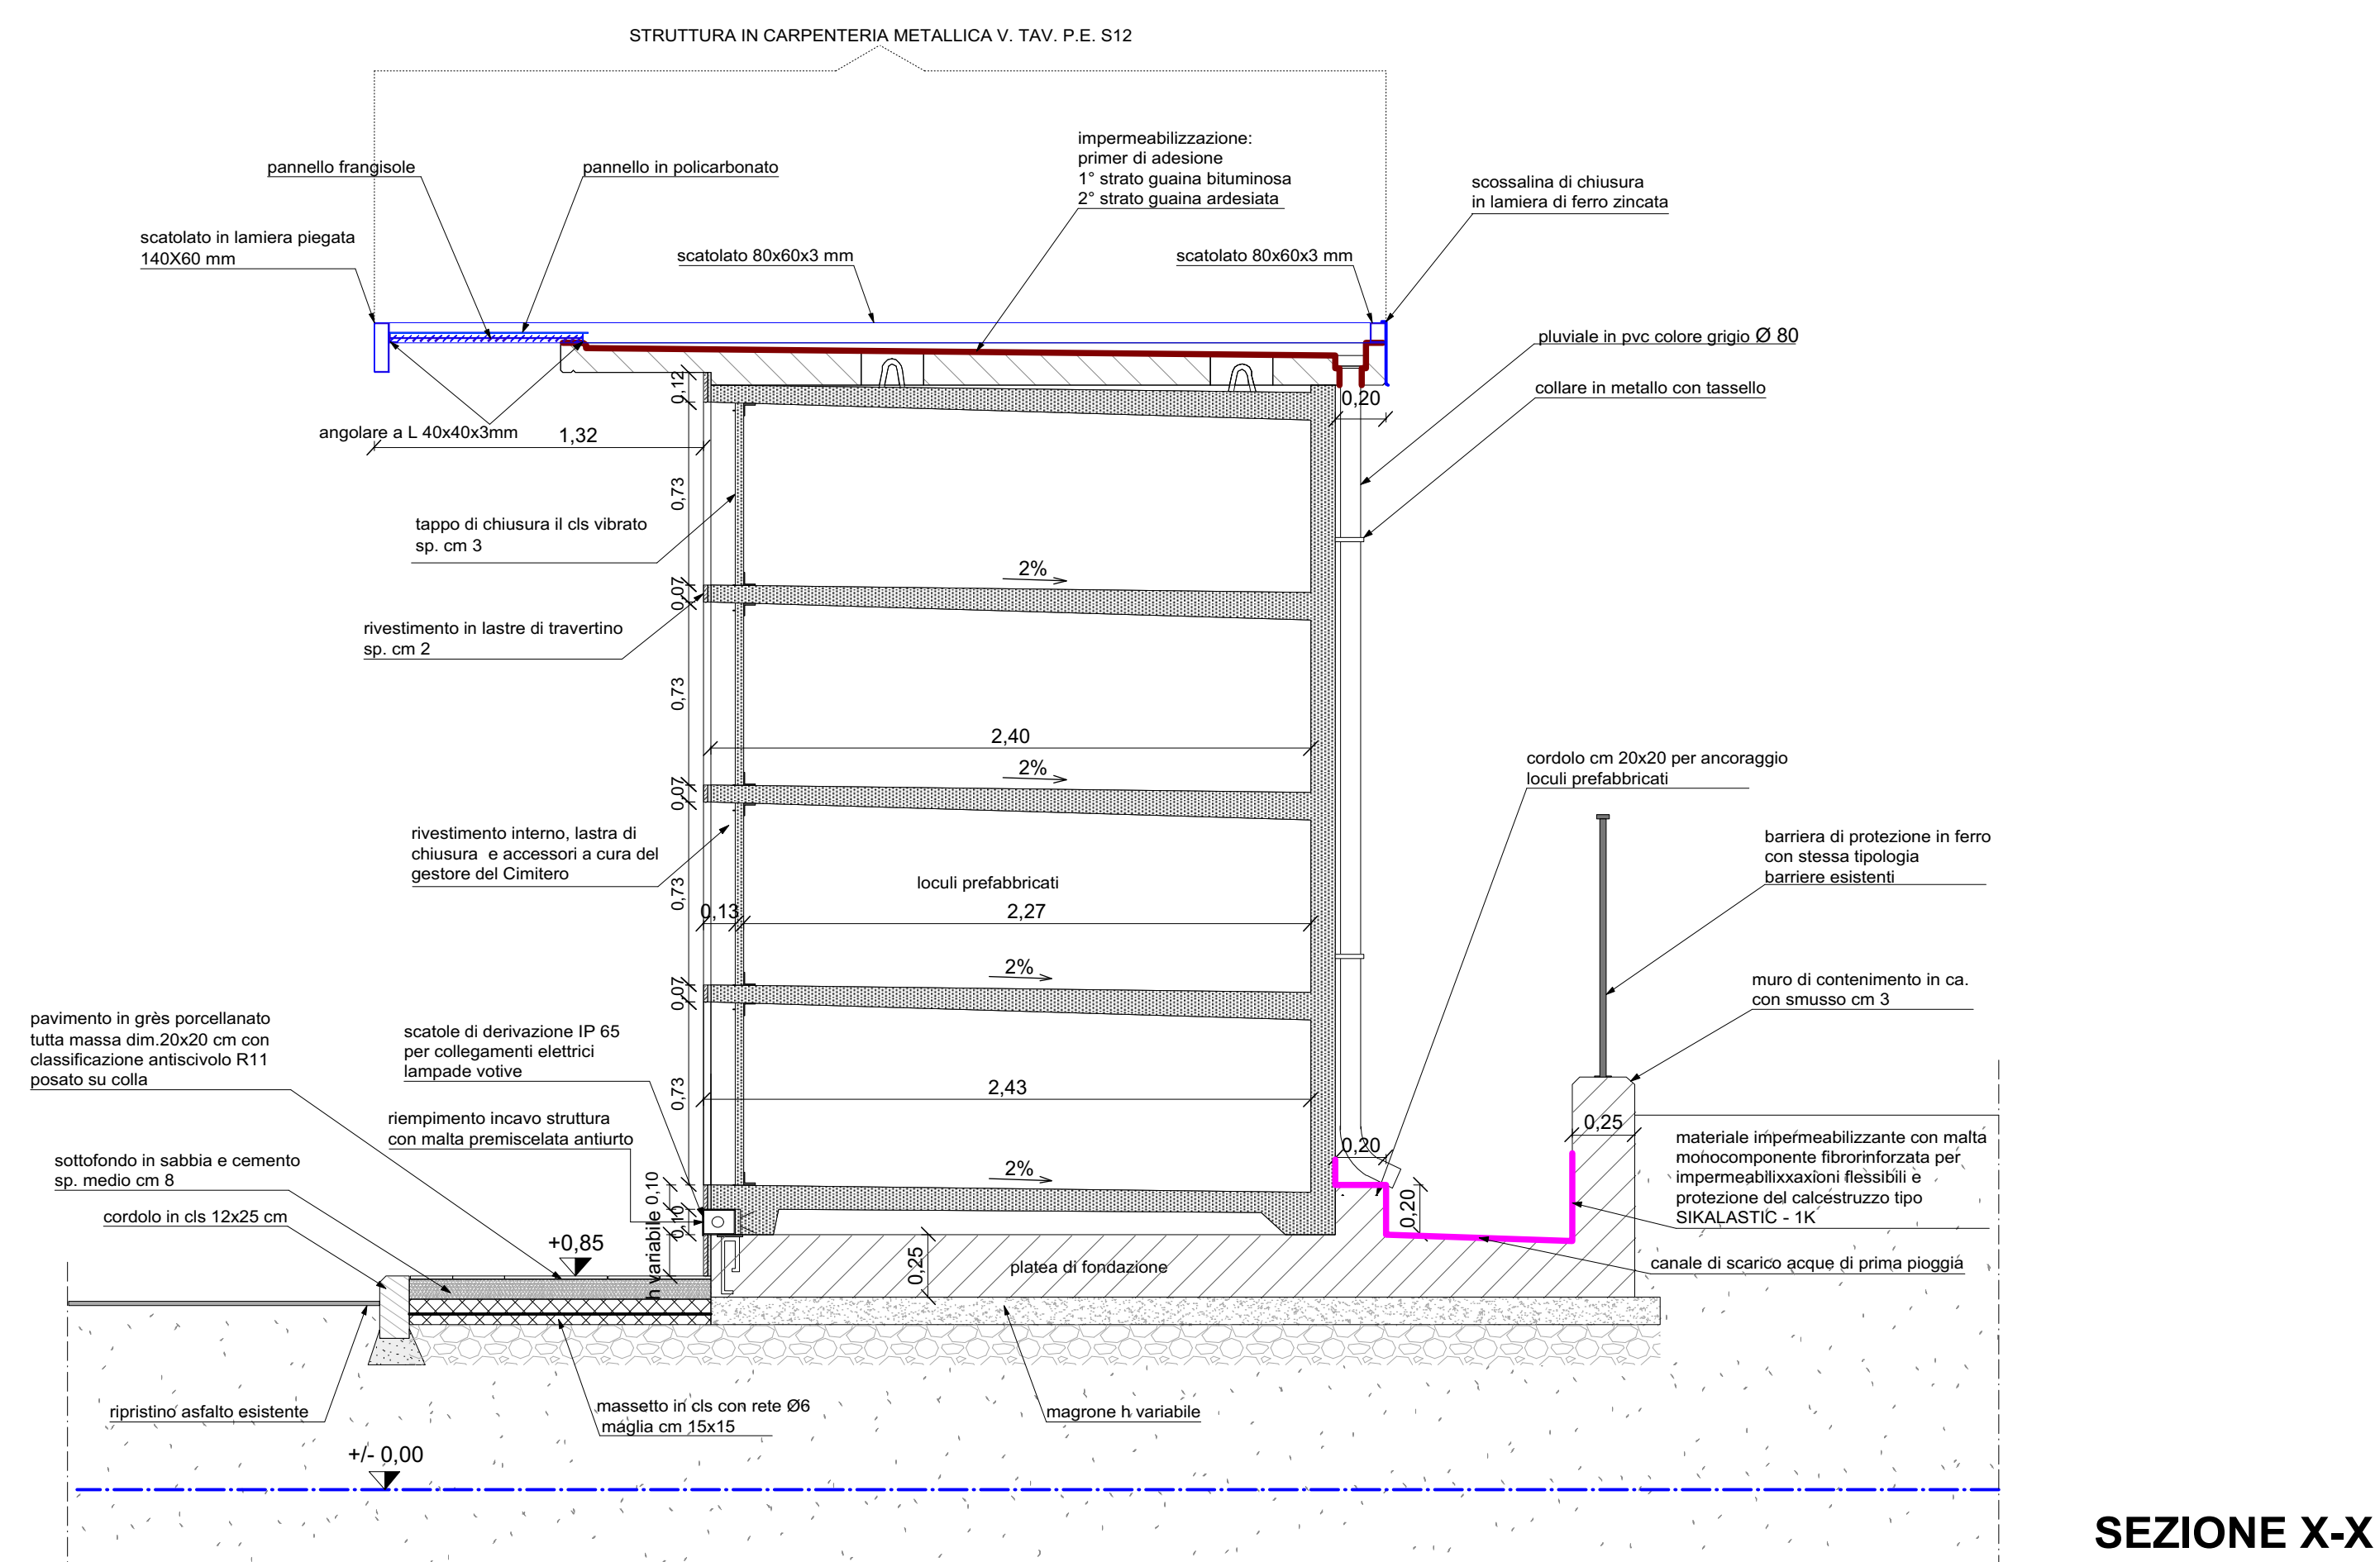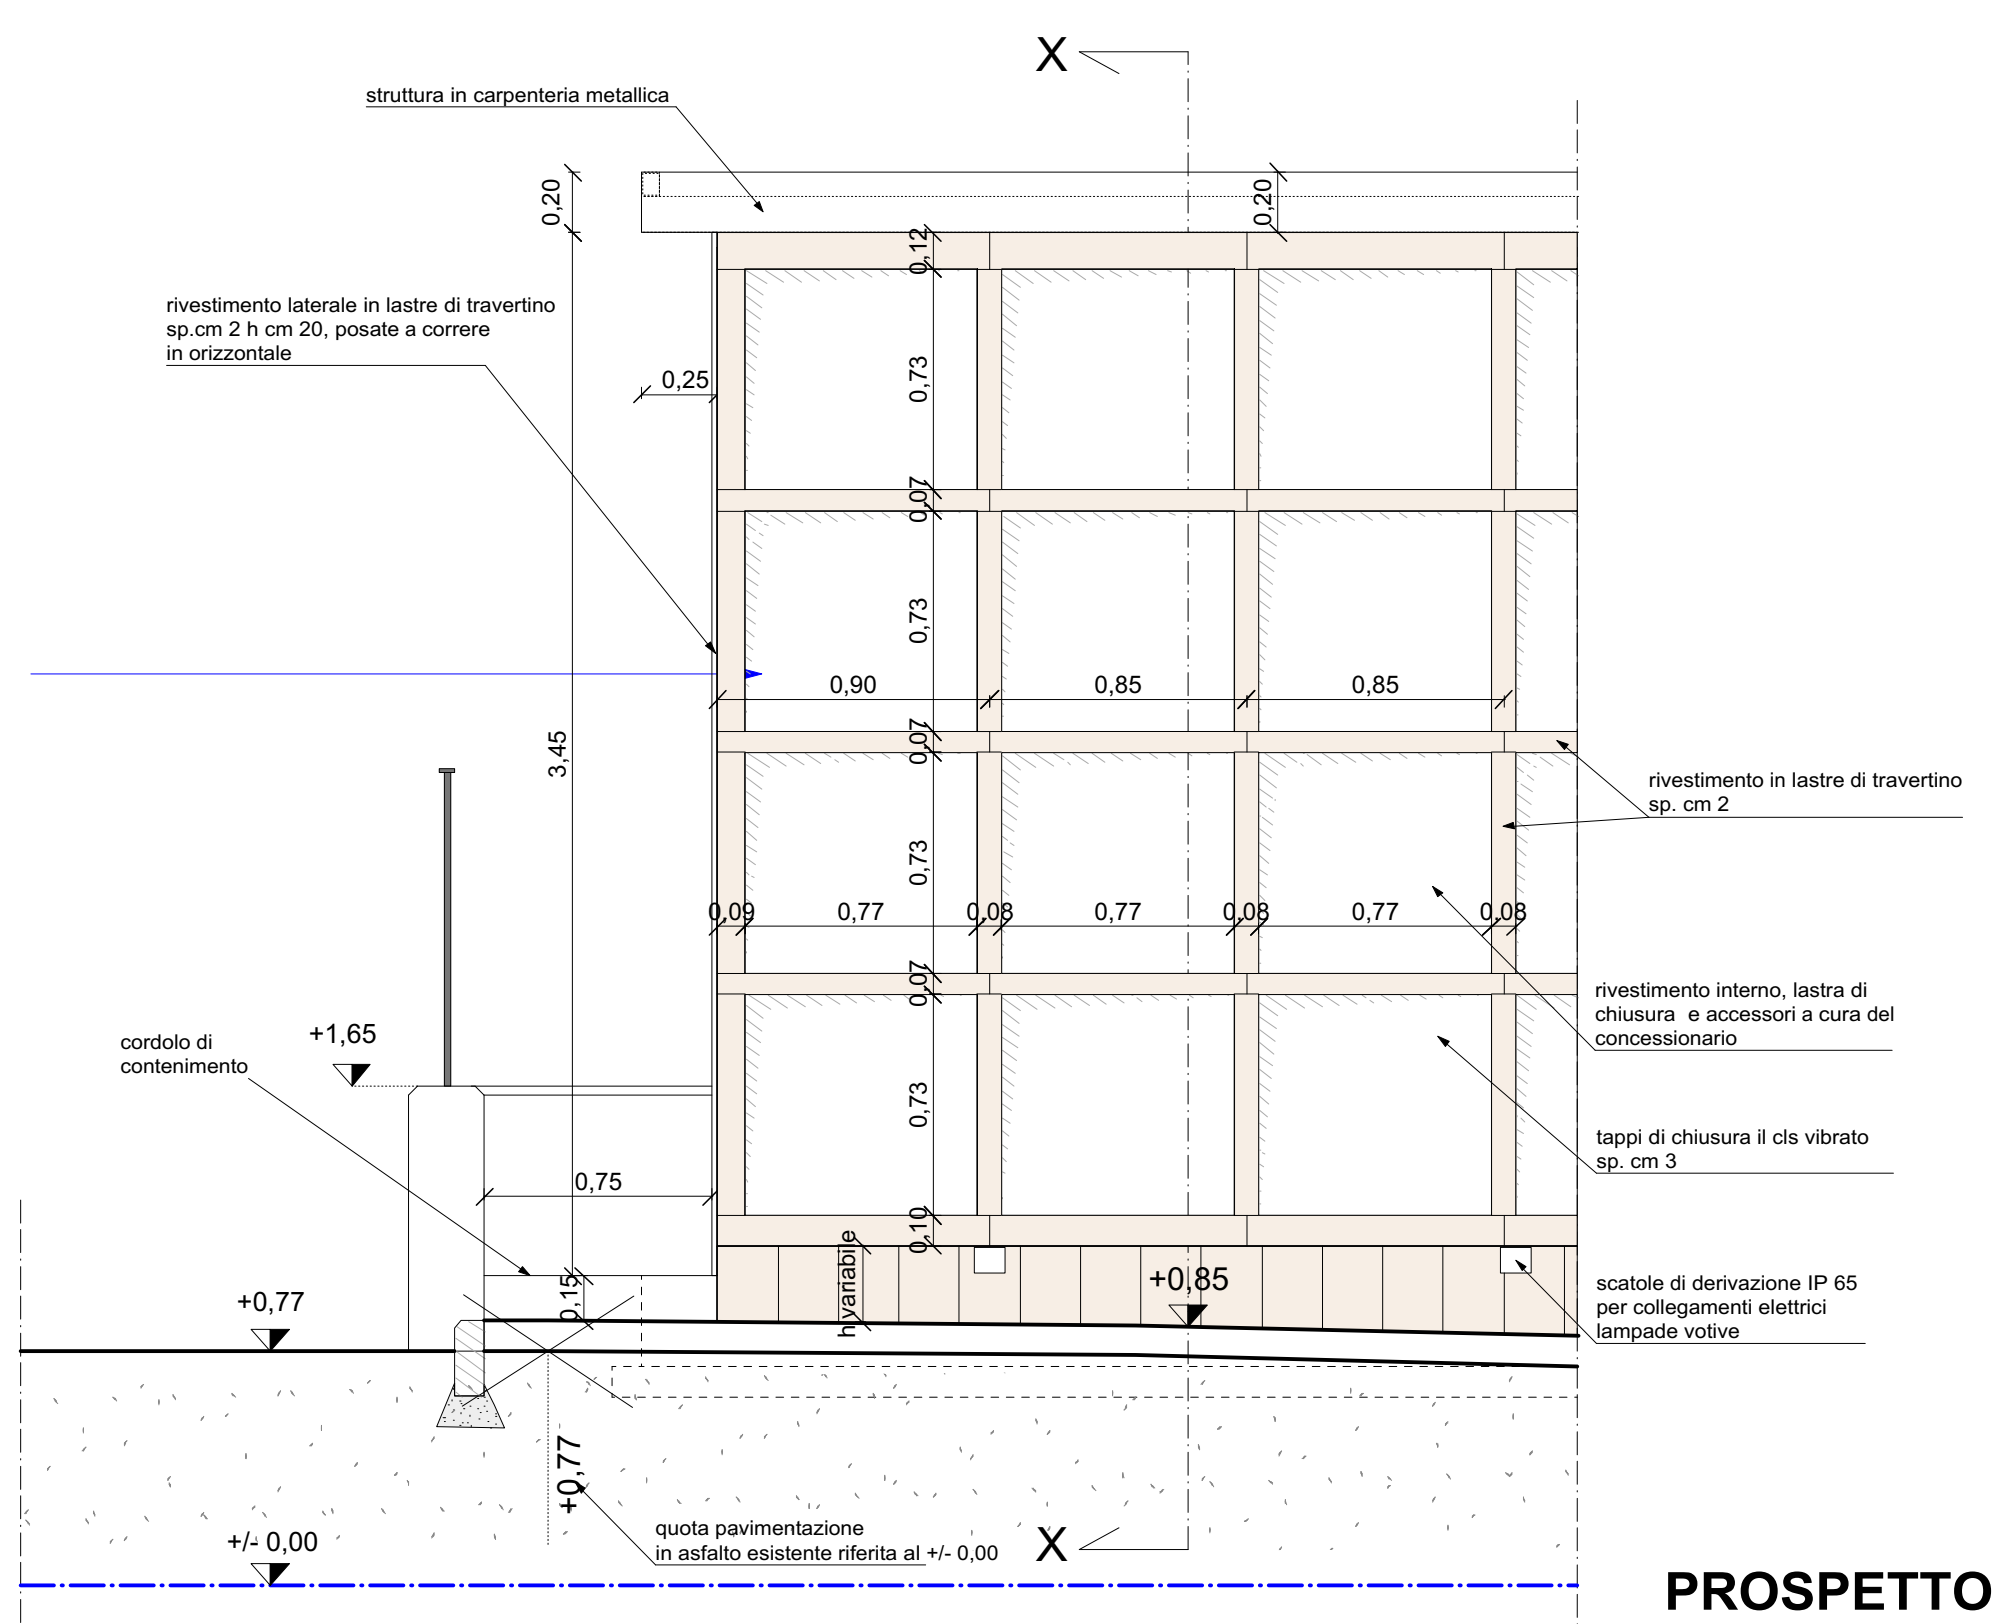



**Comune di Monterotondo**  
Provincia di Roma

**NUOVO CIMITERO COMUNALE**  
**VARIANTE AL PROGETTO ESECUTIVO**  
**4° LOTTO FUNZIONALE - 1° STRALCIO**

SPAZIO RISERVATO ALL'UFFICIO DELL'ENTE COMPETENTE:

PROGETTAZIONE:



ITALSTUDI s.r.l.  
Servizi di Ingegneria e  
Aspetto del Territorio  
via Salaria 1° Diritto n° 212  
00155 Roma

DIRETTORE TECNICO: Arch. Marcello PERETTI CIUCHI  
GRUPPO DI PROGETTAZIONE: Geom. Massimo COMPAGNUCCI

OGGETTO: INTERVENTO 1-BLOCCO LOCULI 216 POSTI  
PIANTA, PROSPETTI, SEZIONI, DETTAGLIO FINITURE

TAVOLA:  
**PE.A.04**

DATA: 12/03/2018

SCALA: 1/100-1/50-1/25

Commissa	Livello Progetto	Specialistica	Progressivo	File
17_01	PE		-	17_01_A_01_b_1

Rev	Data	Descrizione	Autore

A TERMINI DI LEGGE E' SEVERAMENTE VIETATO RIPRODURRE O COMUNICARE A TERZI IL CONTENUTO DEL PRESENTE ELABORATO