
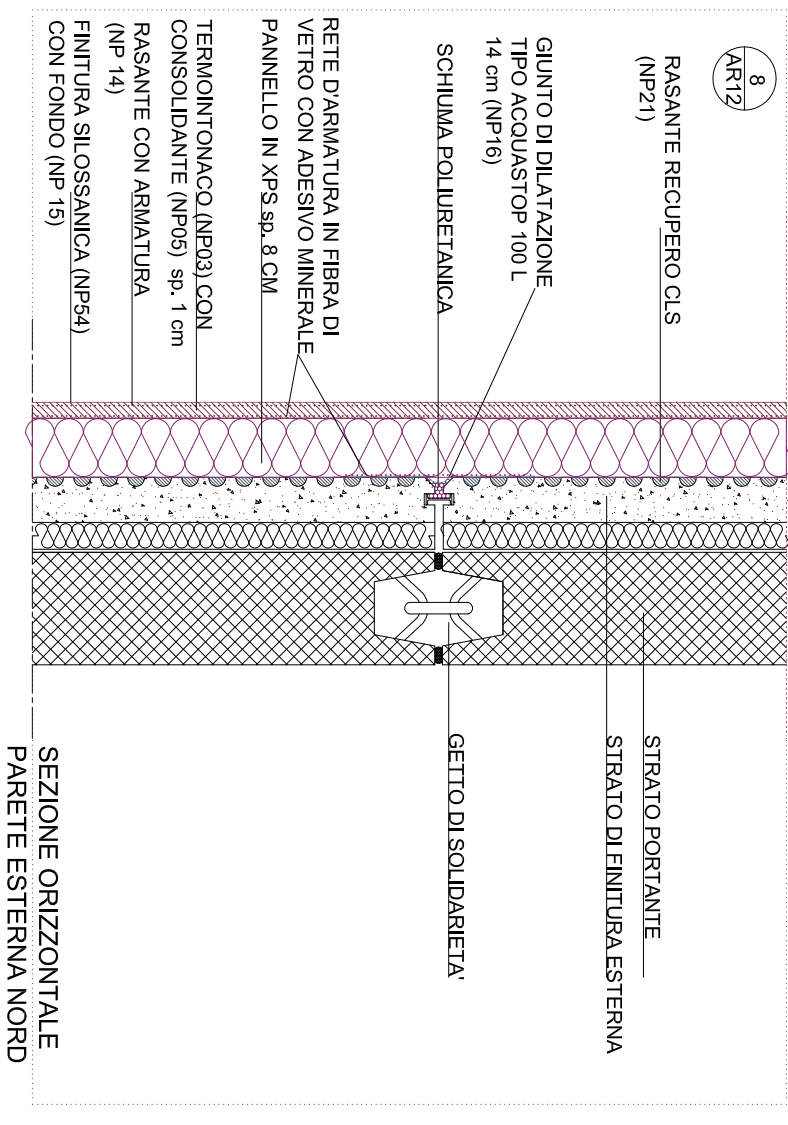
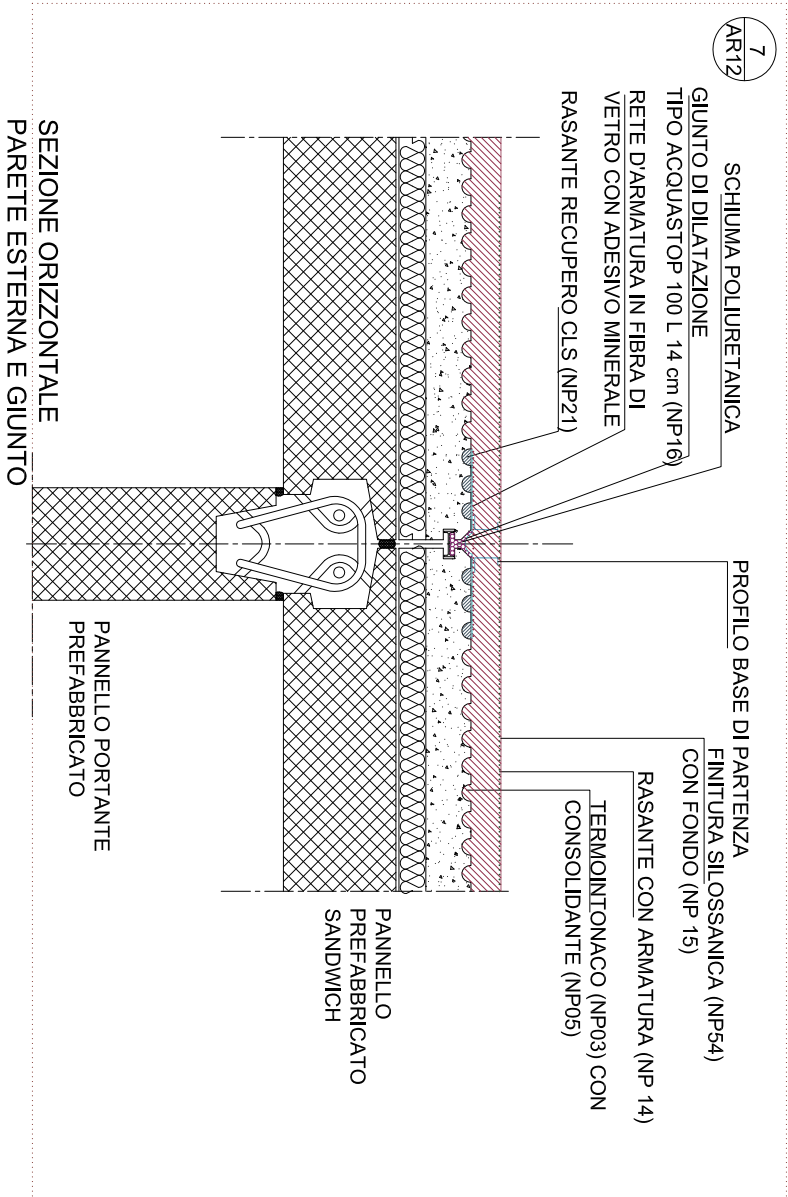
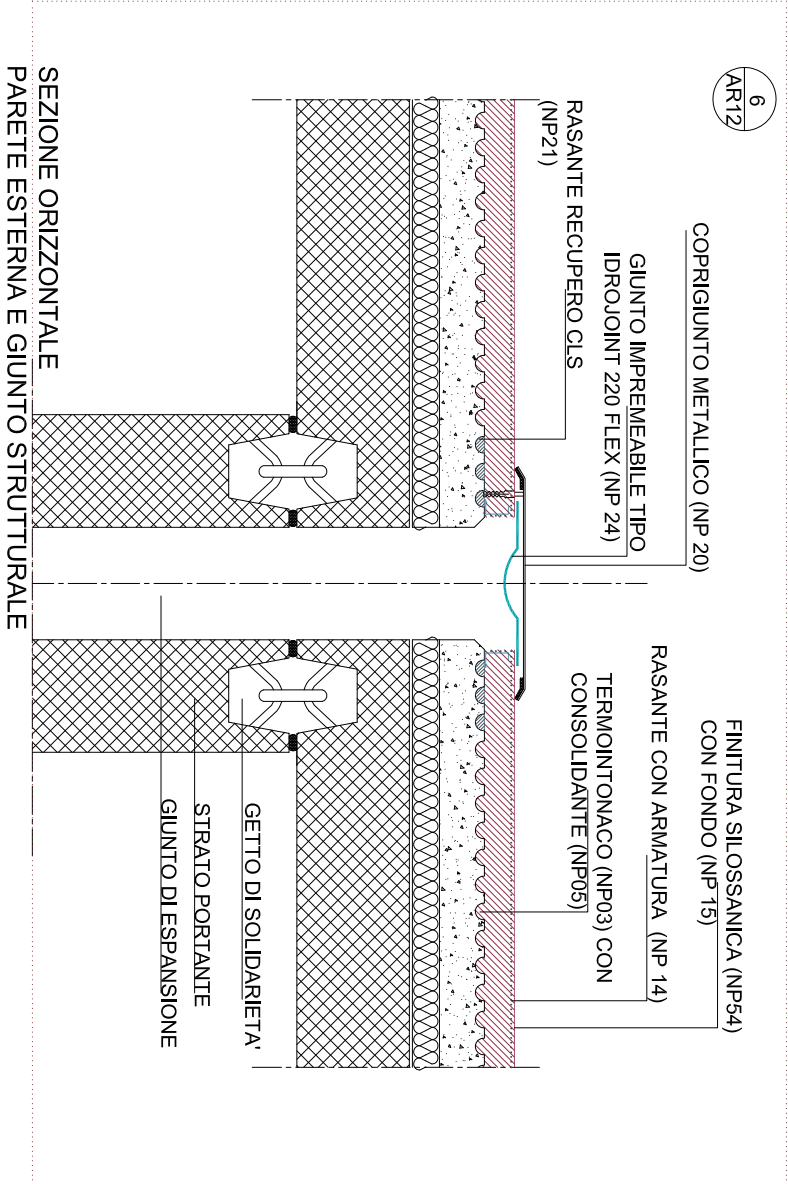
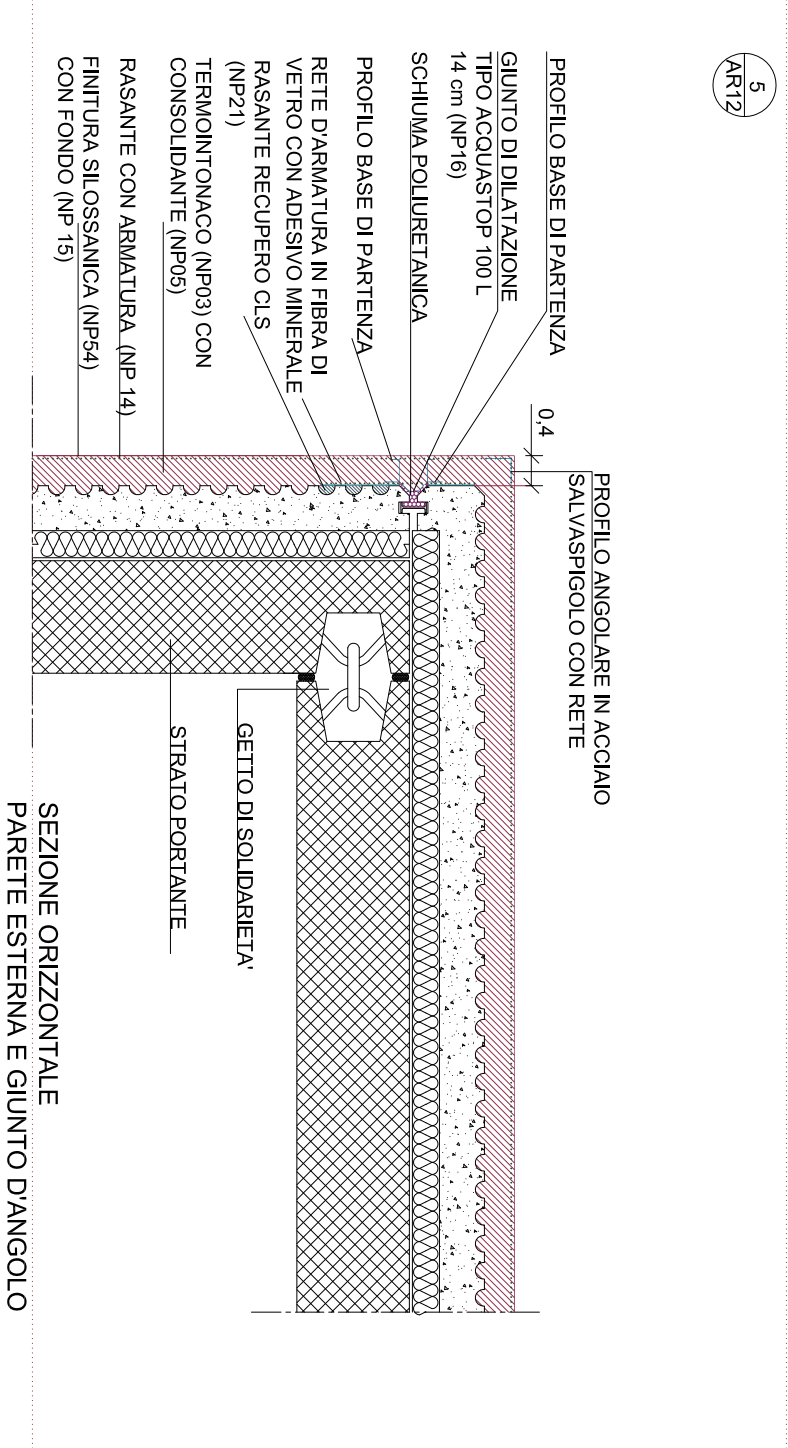
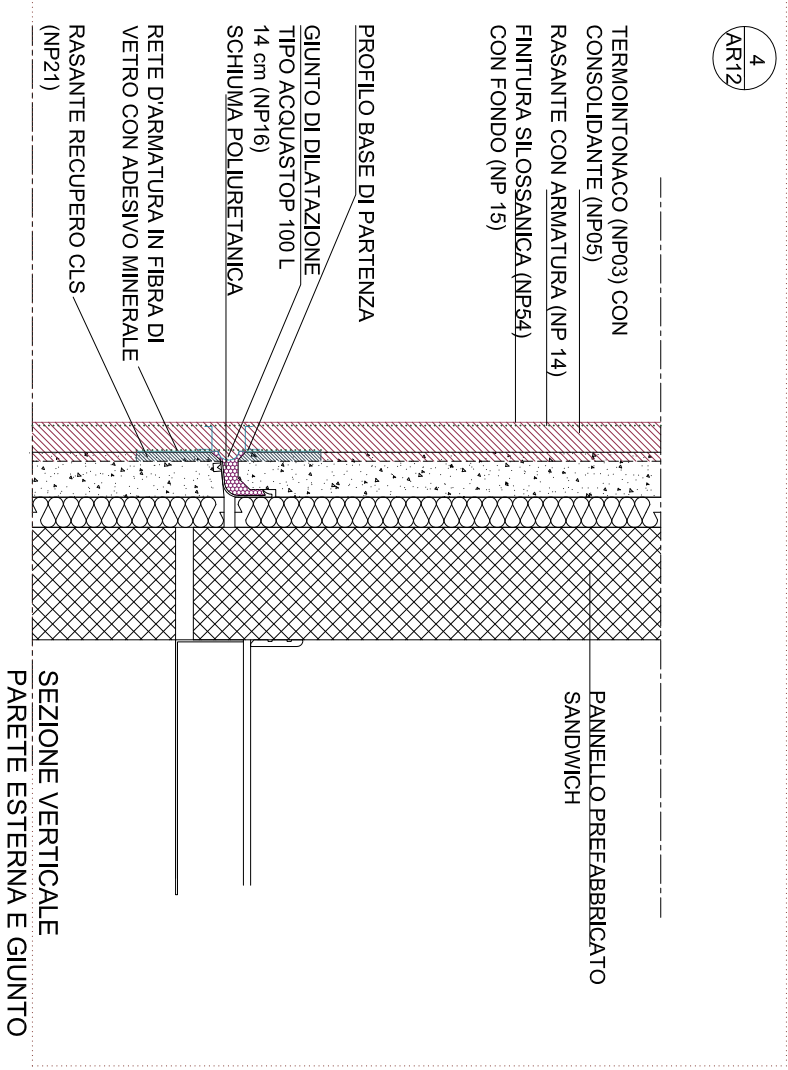
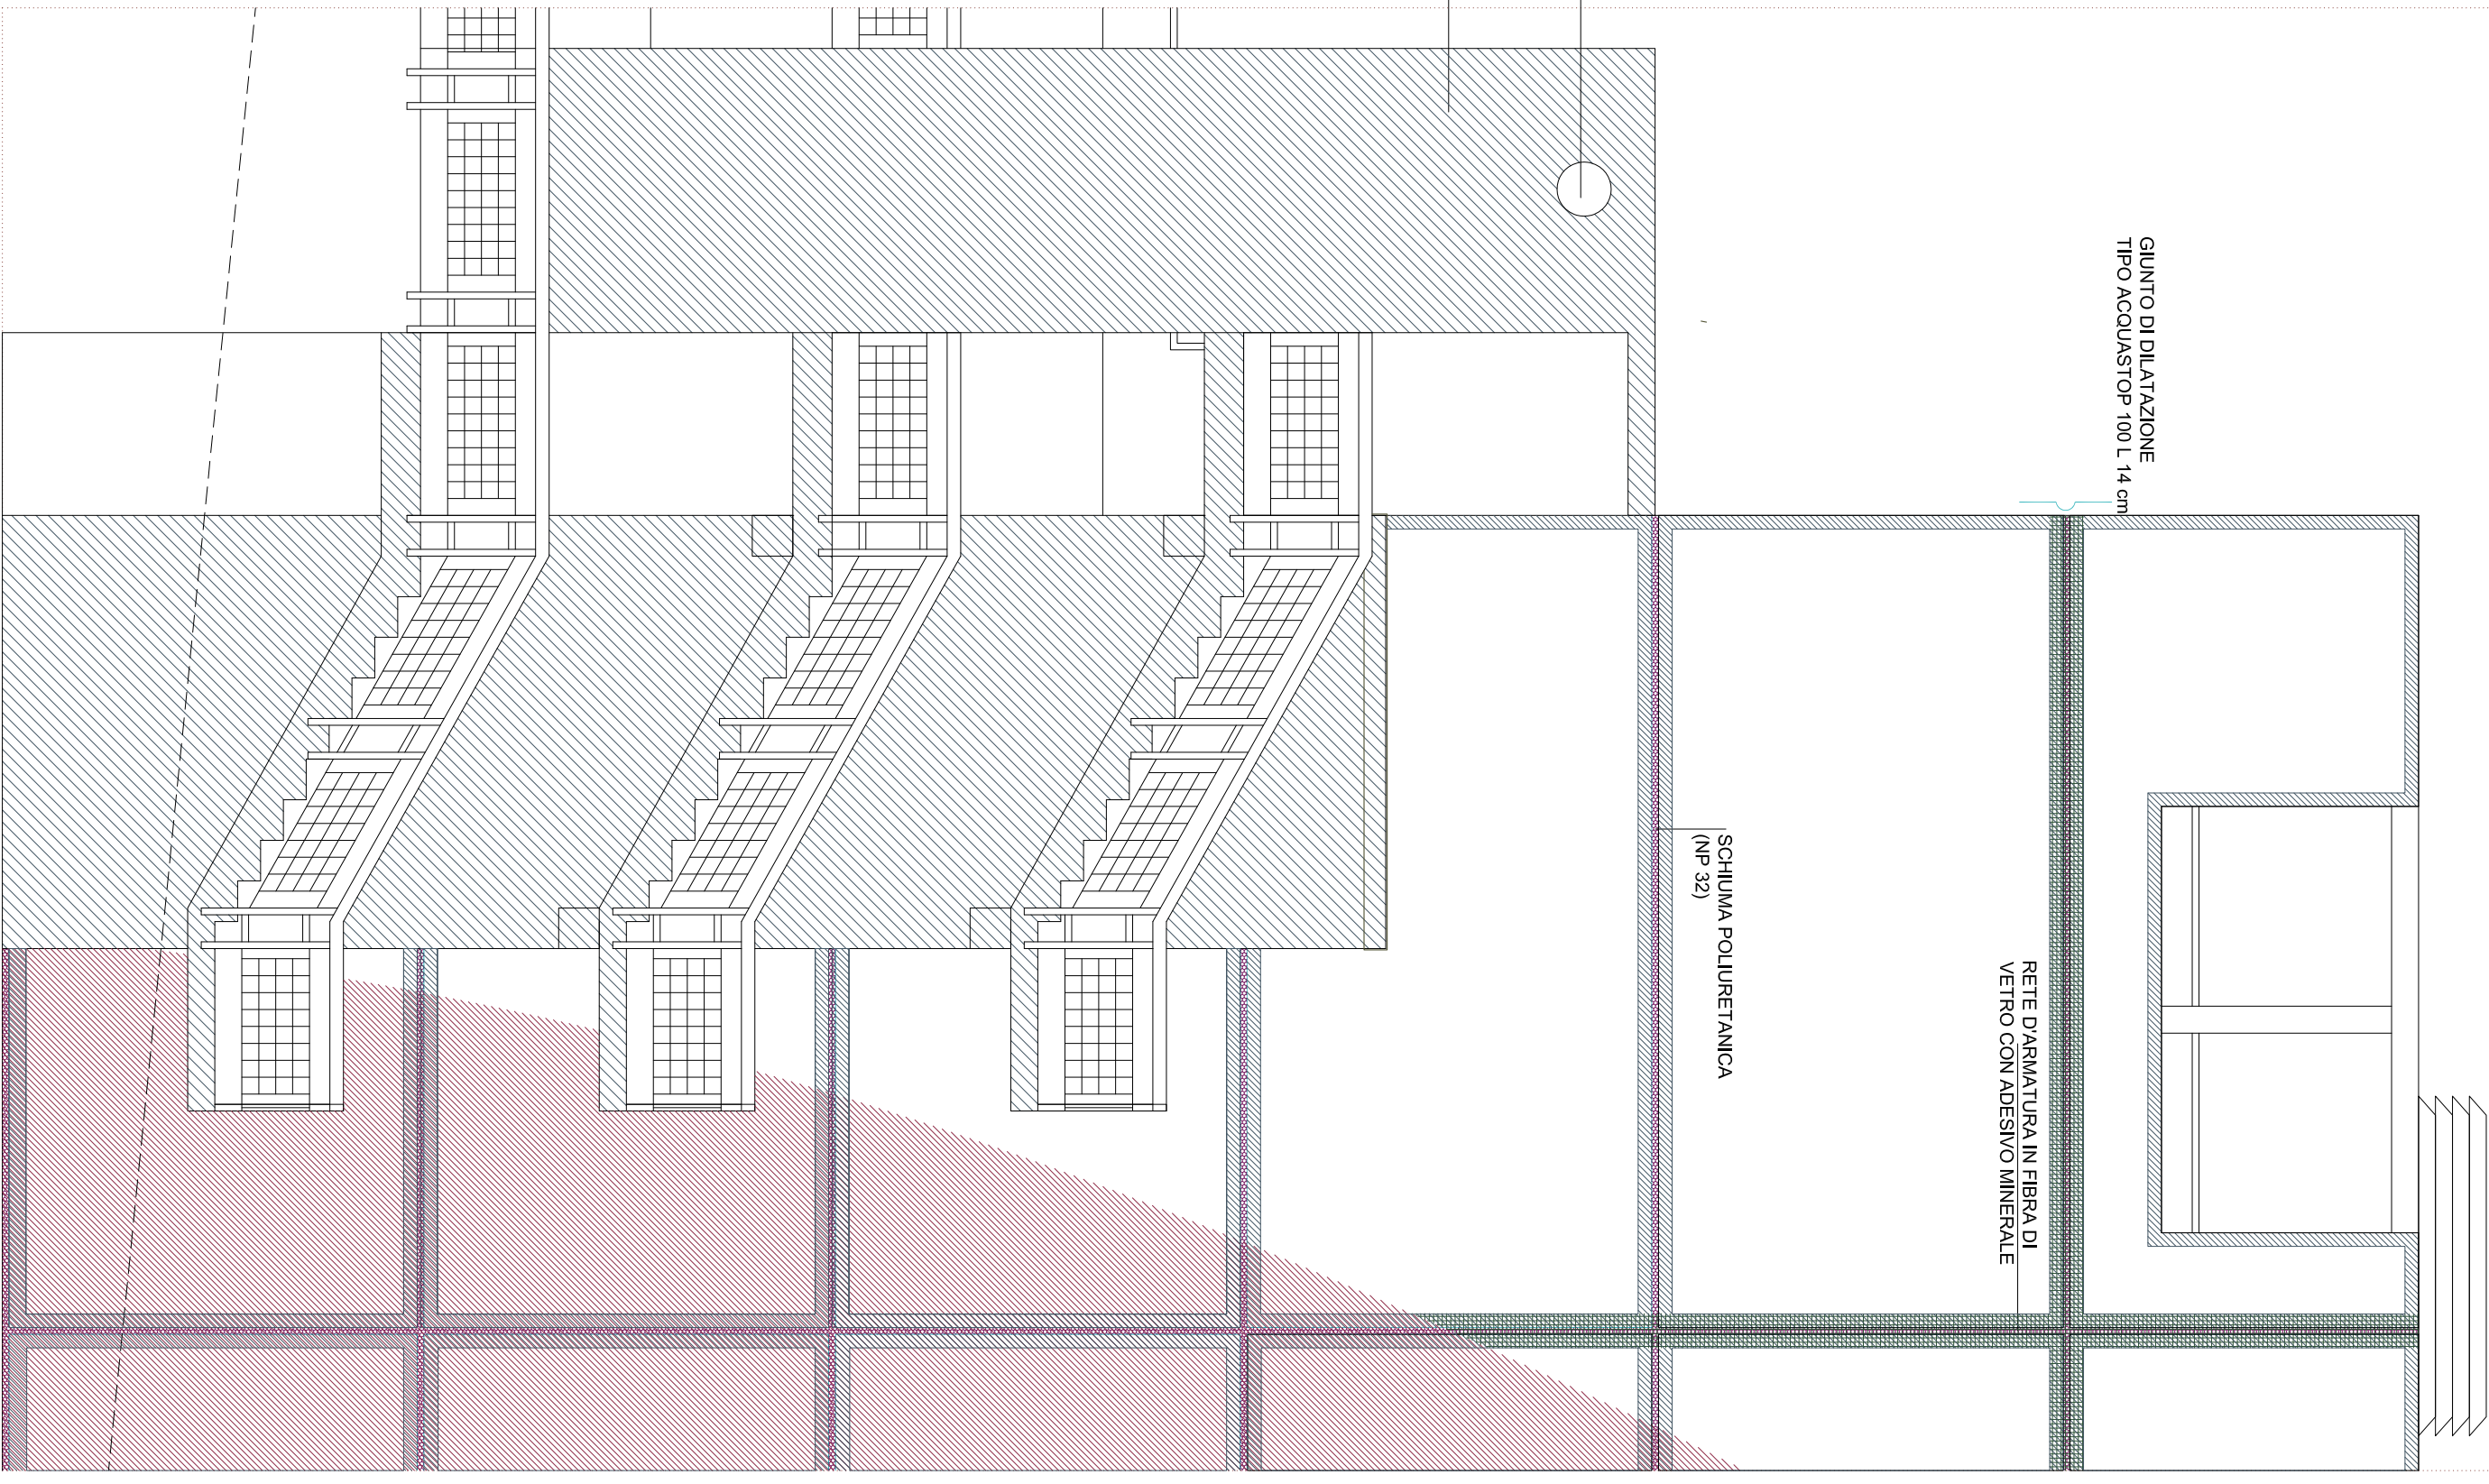


PROSPETTO A MONTE
STRALCIO 1:50

PROSPETTO A SUD
STRALCIO 1:50

PROSPETTO A VALLE
STRALCIO 1:50

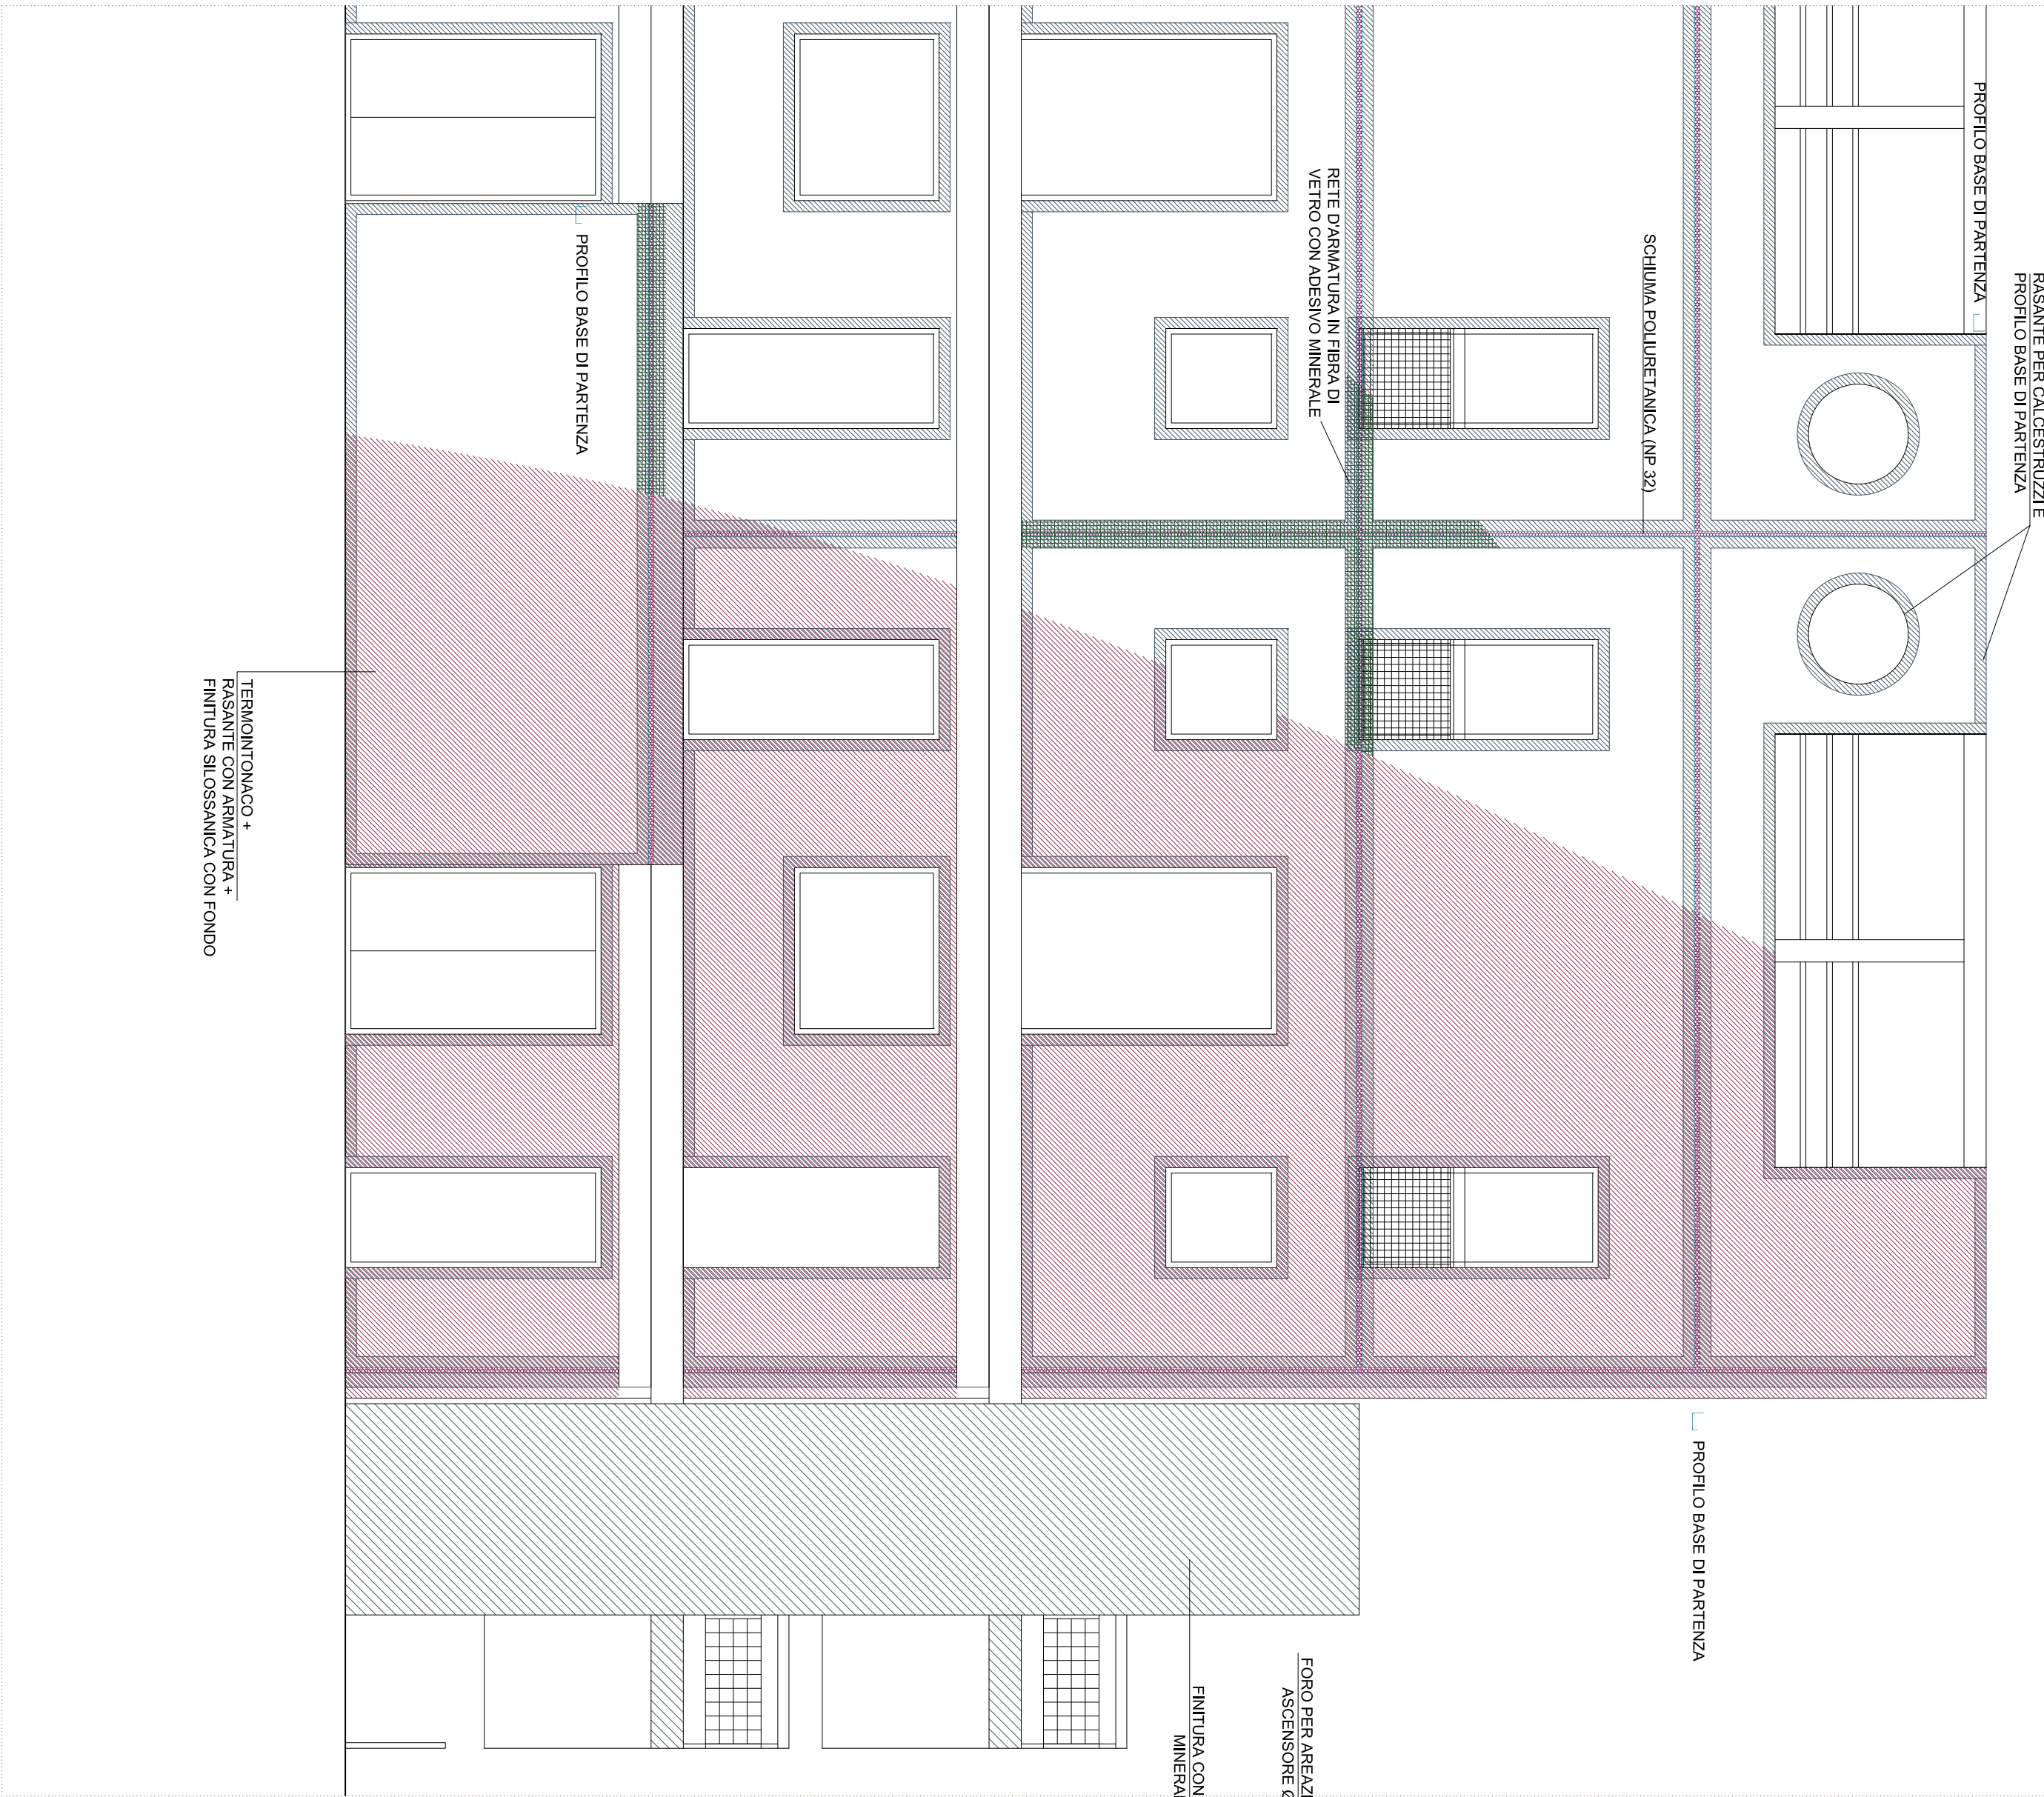

Programma di recupero e razionalizzazione degli immobili e degli alloggi di edilizia con modificazioni, della legge n. 80/2014, decreto legge n. 47/2014, convertito, Provvedimento di concessione del finanziamento, ai sensi del comma 2, art. 3, del decreto ministeriale n. 9308/2015, per gli interventi di cui alla lettera b), comma 1, art. 2, decreto interministeriale n. 97/2015, a seguito del decreto ministeriale 30, marzo 2016.

Progettazione definitiva/esecutiva per la manutenzione straordinaria edificio "B" di via Tangini in Monteverde (Rm)

Arch. Kelliuccia Mercelli

Arch. Lorenzo Cornesini

Arch. Kelliuccia Mercelli

Arch. Lorenzo Cornesini

Arch. Lorenzo Cornesini

Tabella di dettaglio esecutivi

Abaco delle murature

AR12

Data