
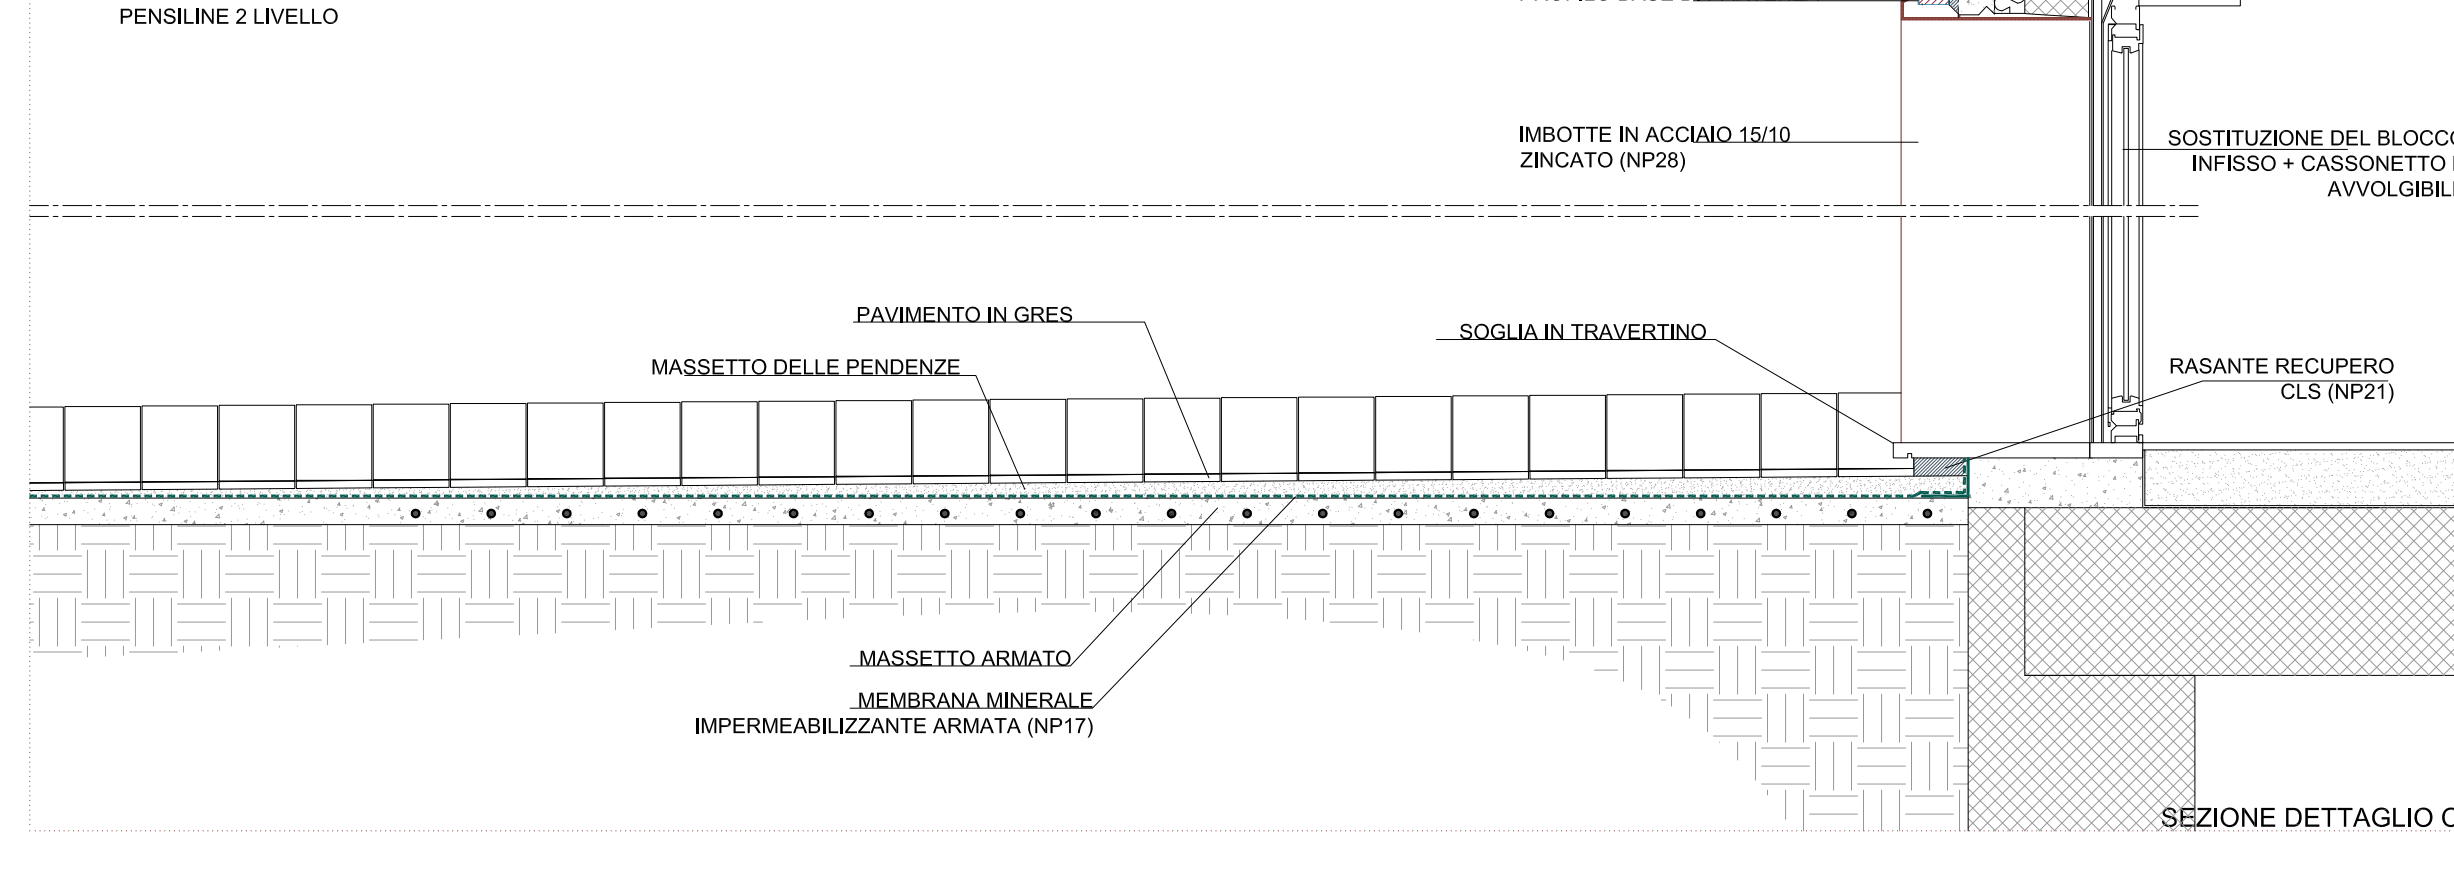
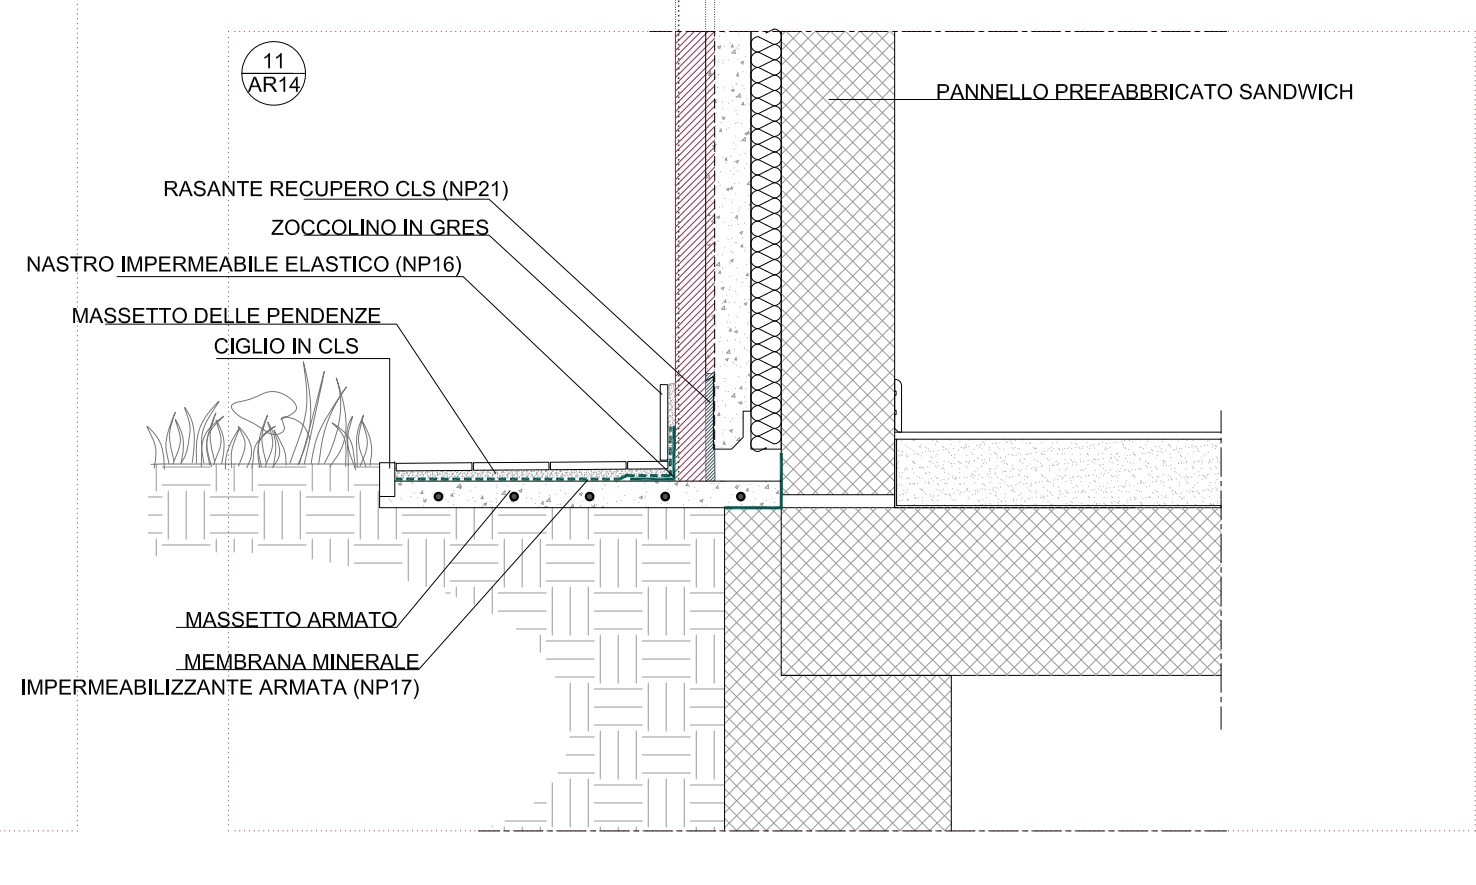
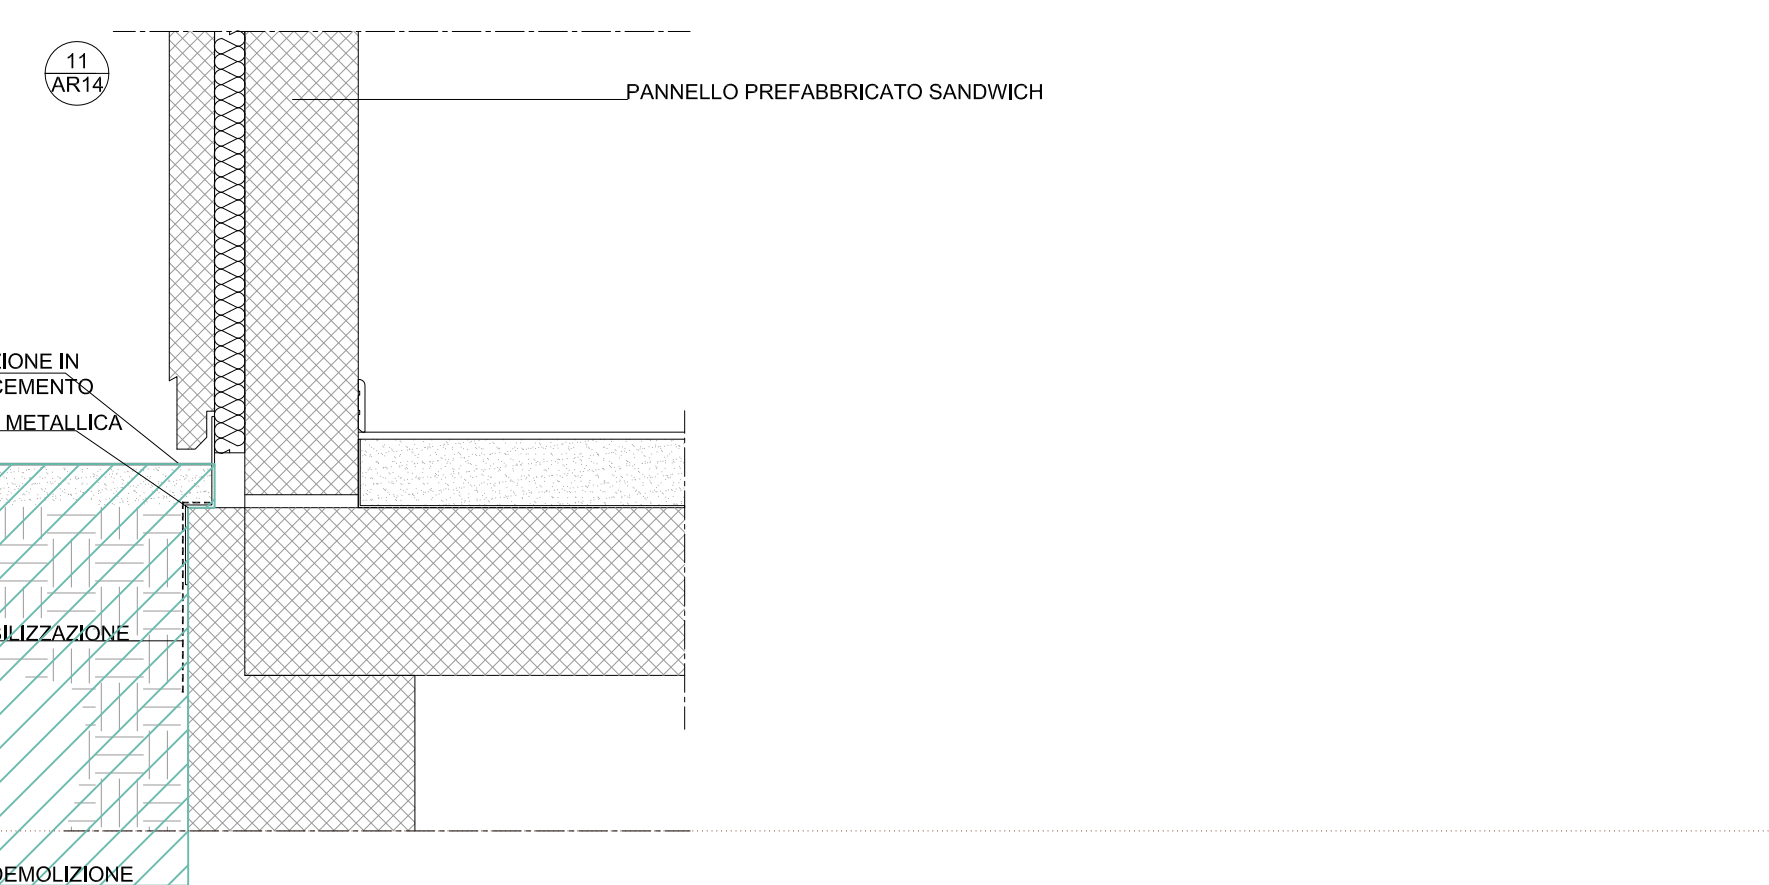
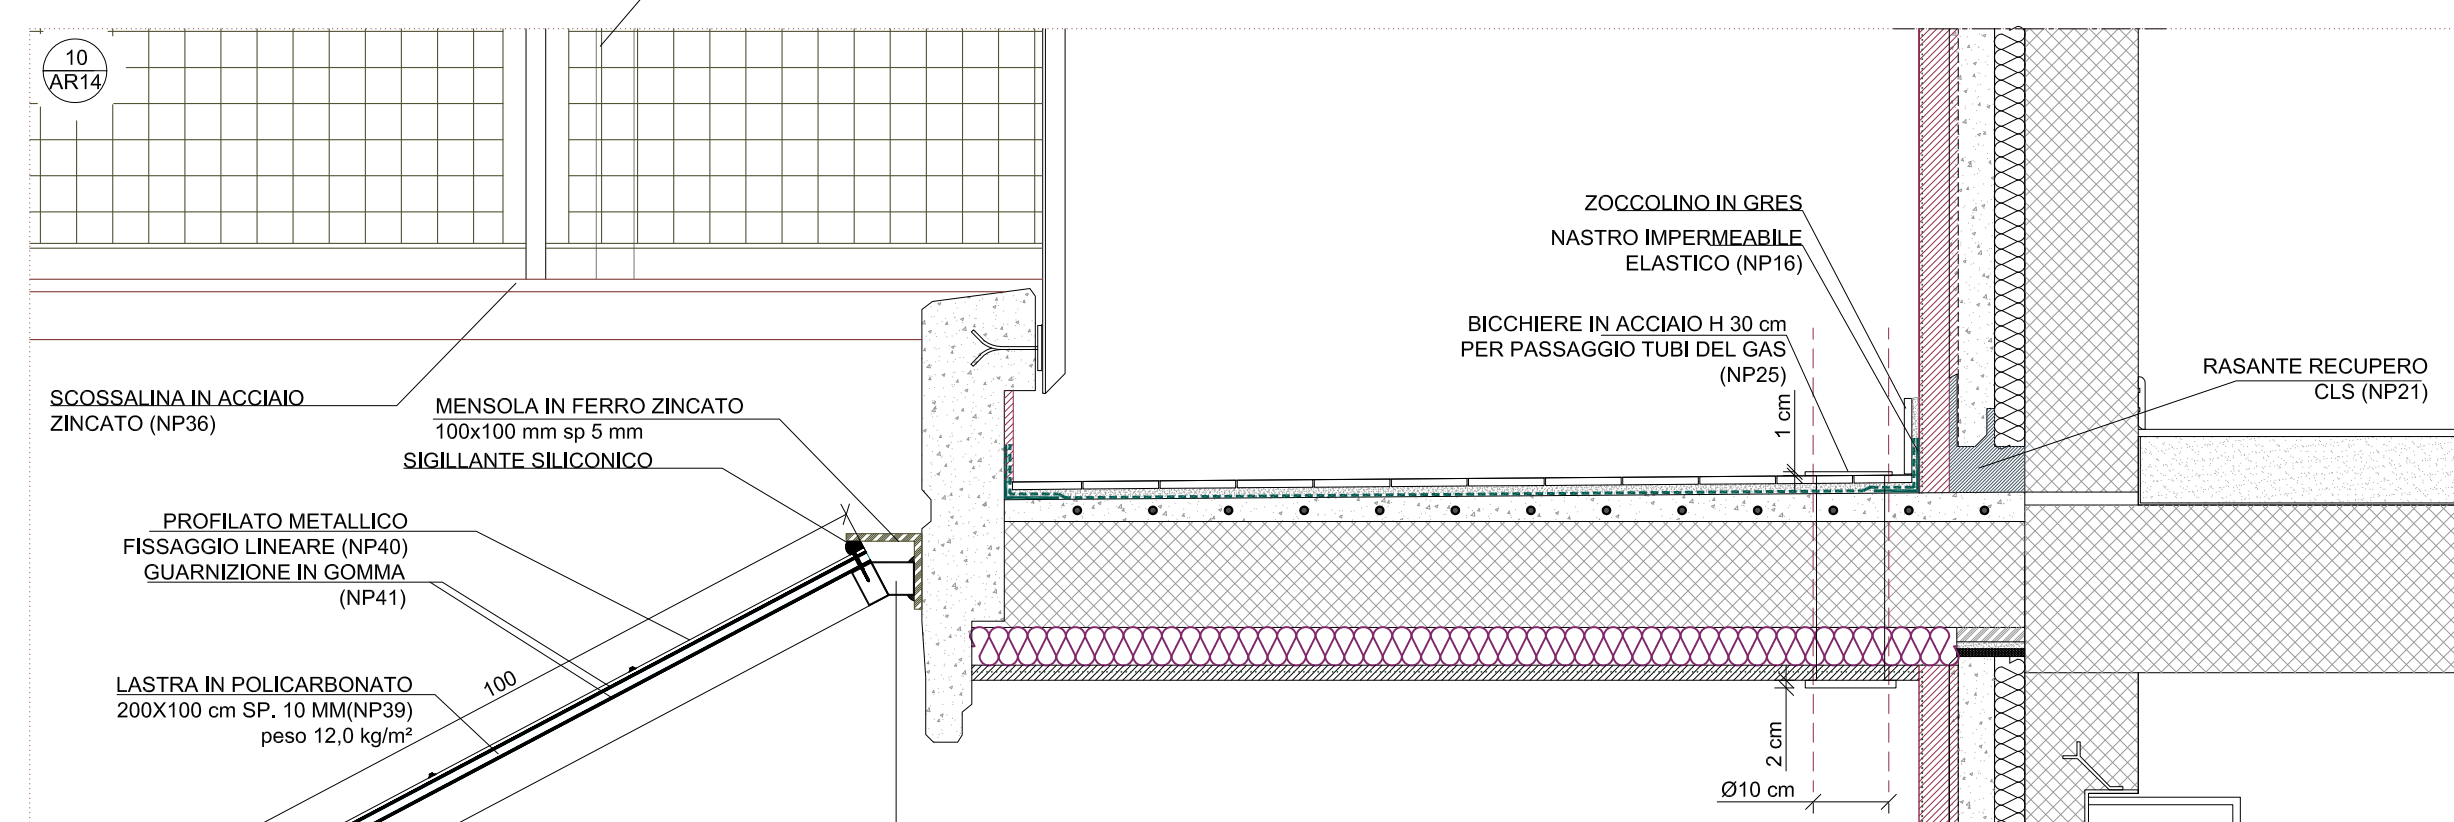
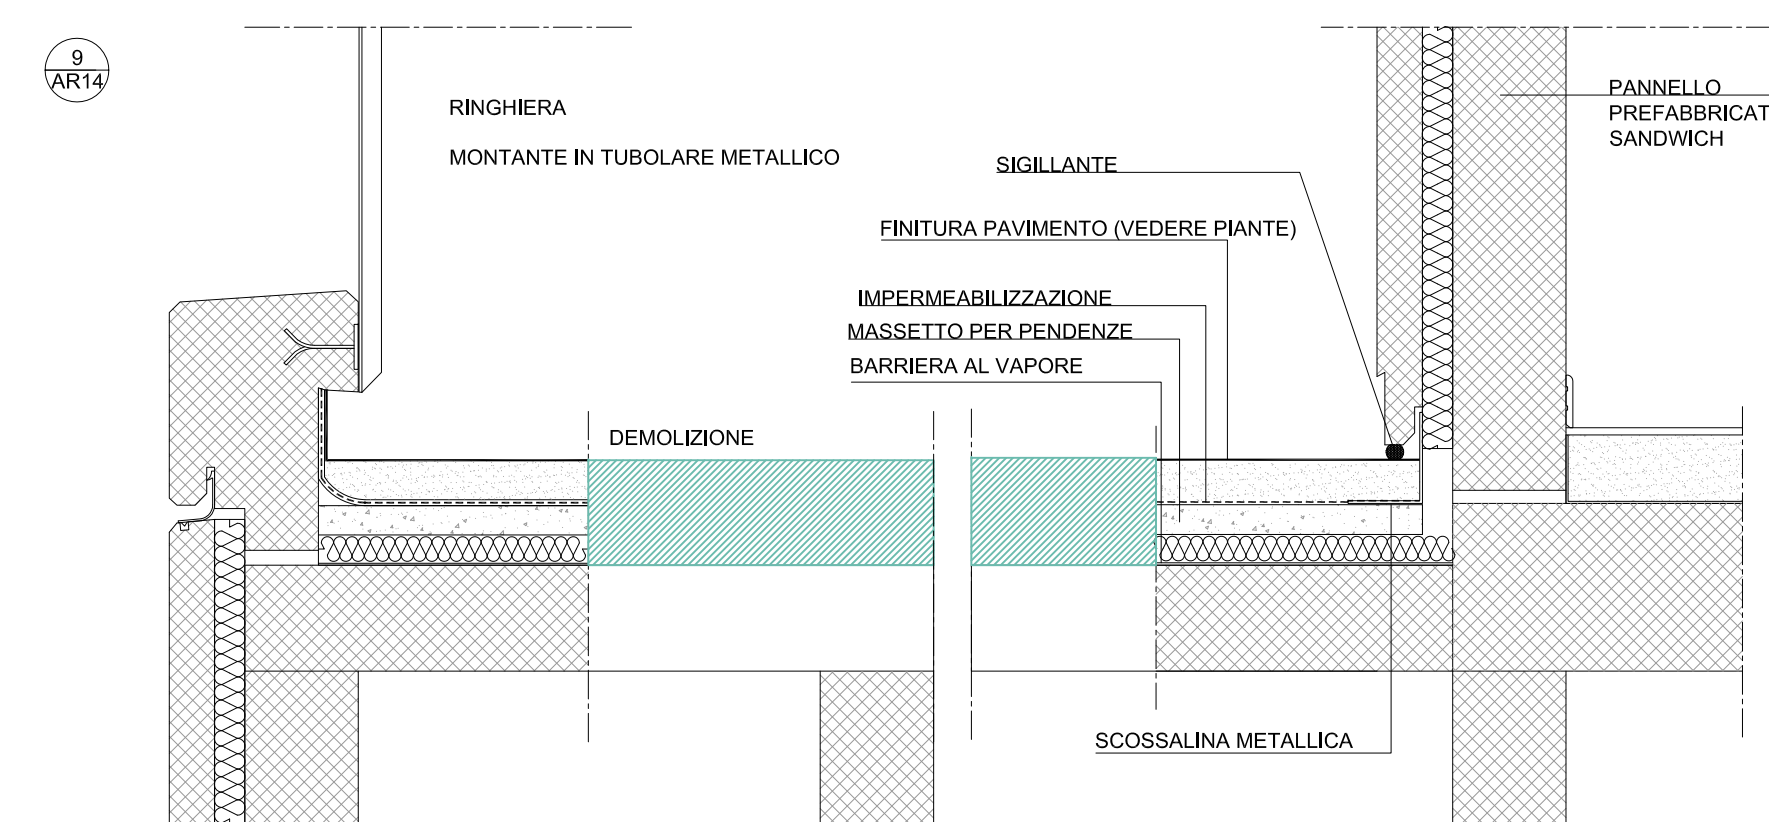
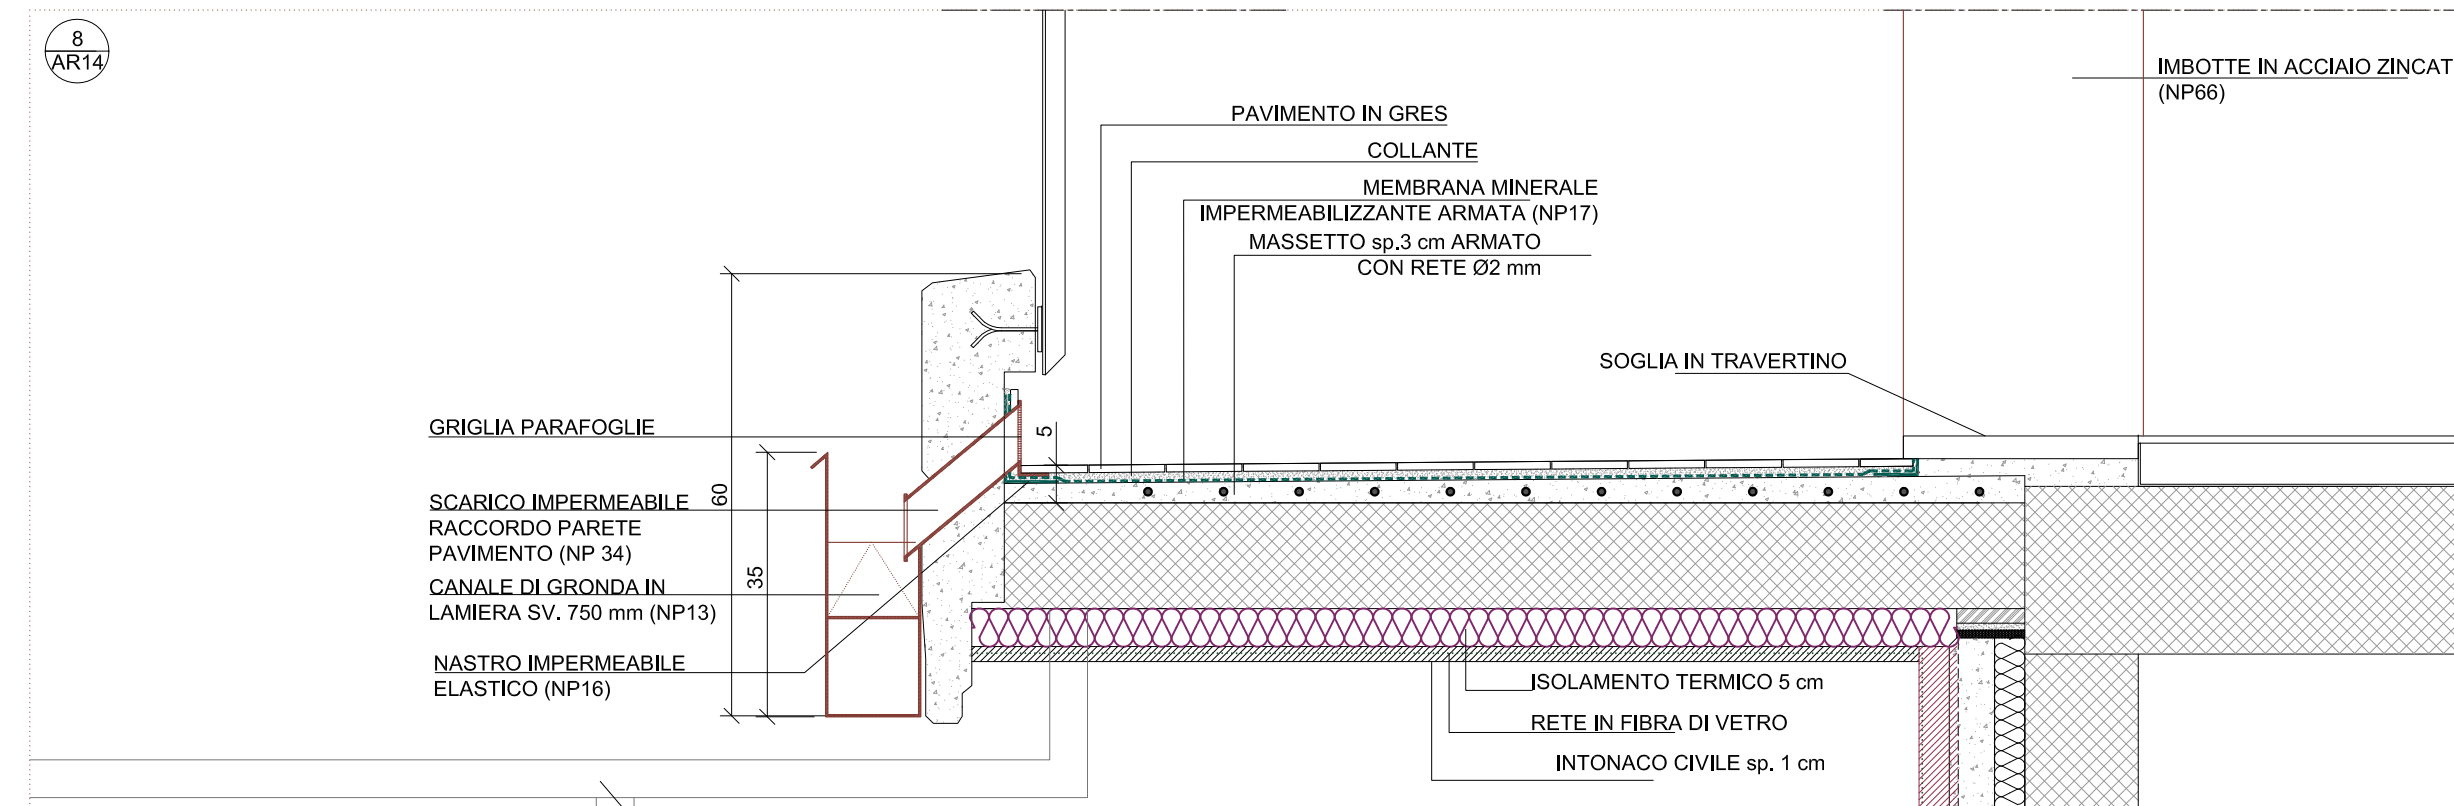
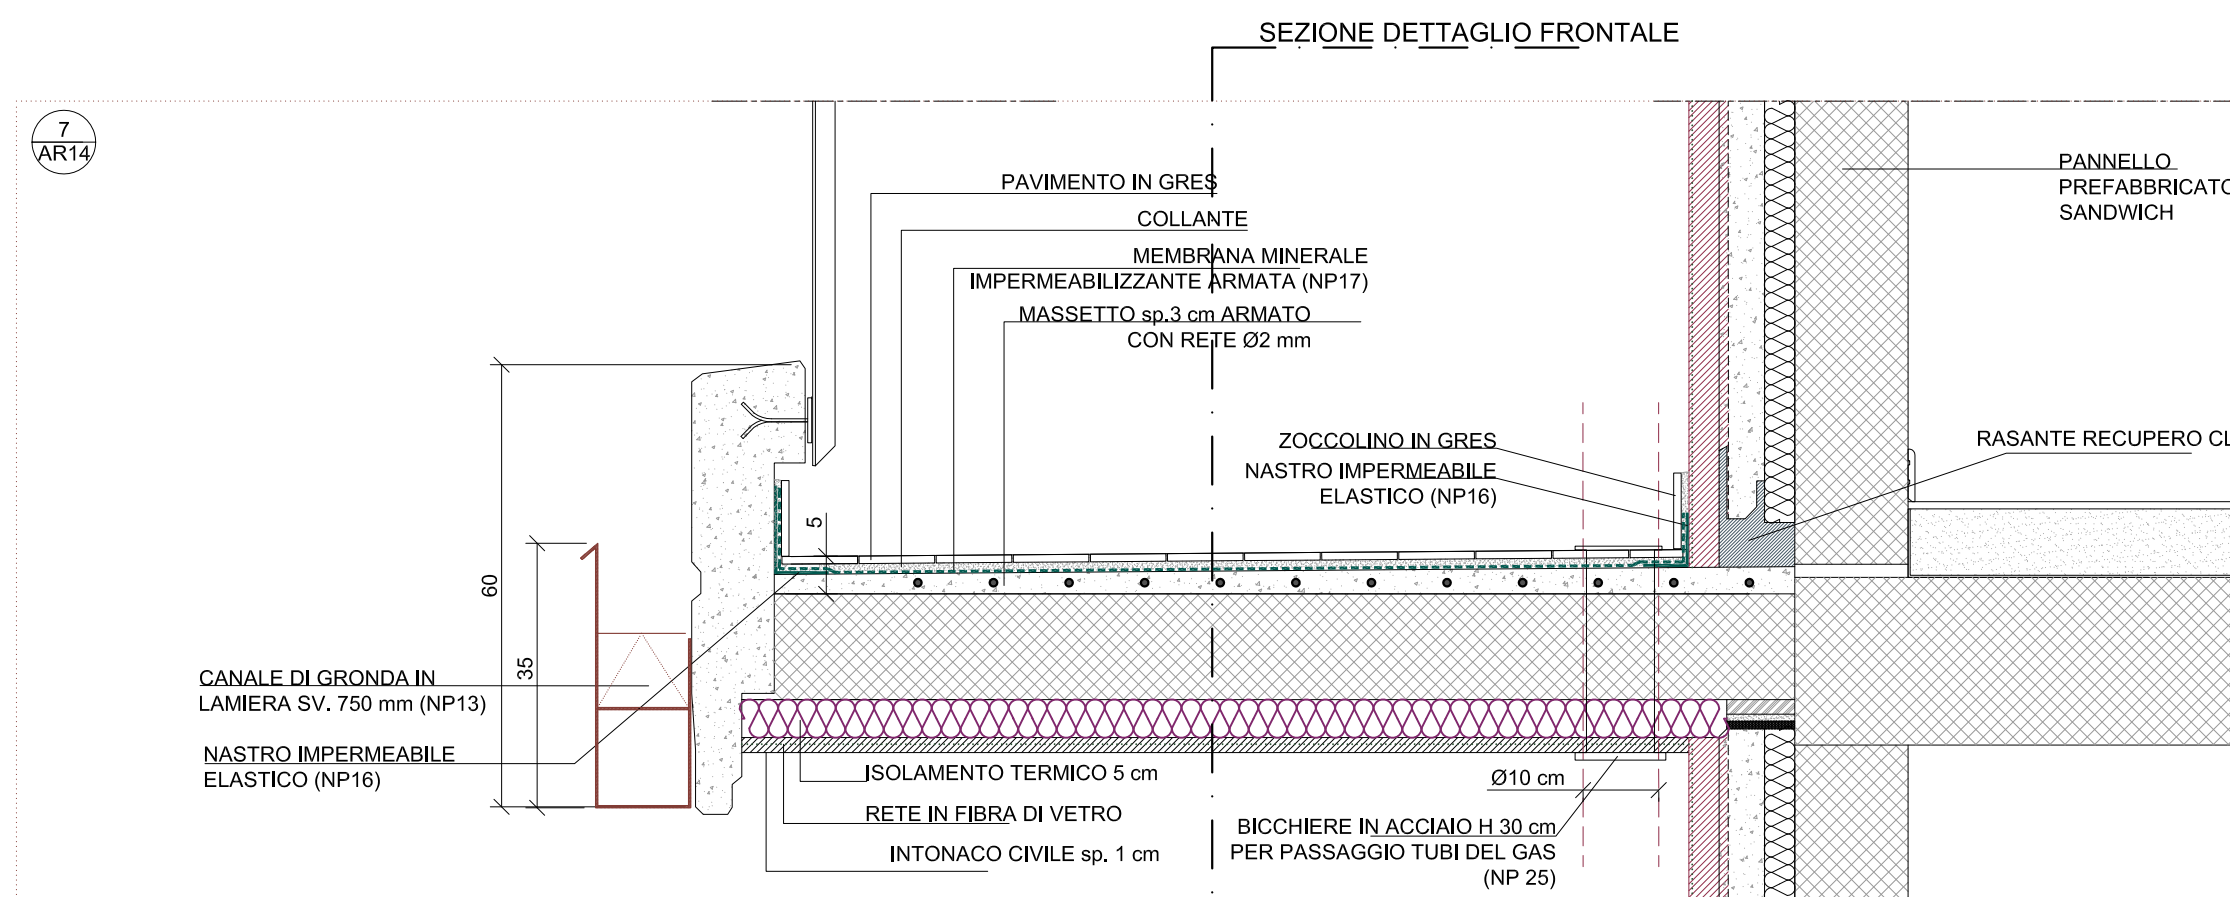
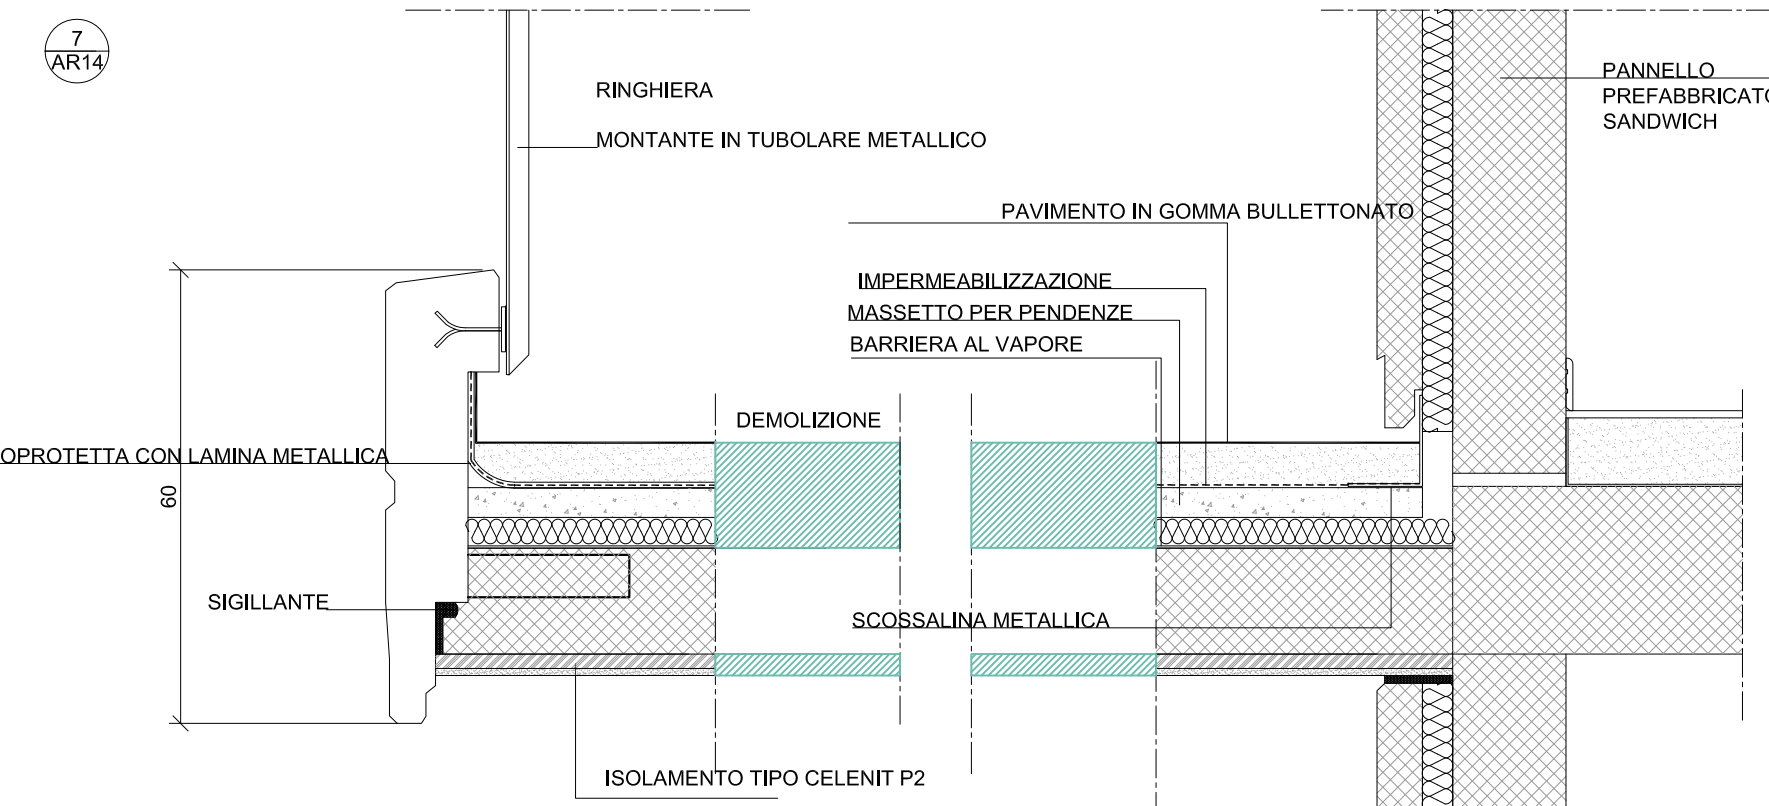
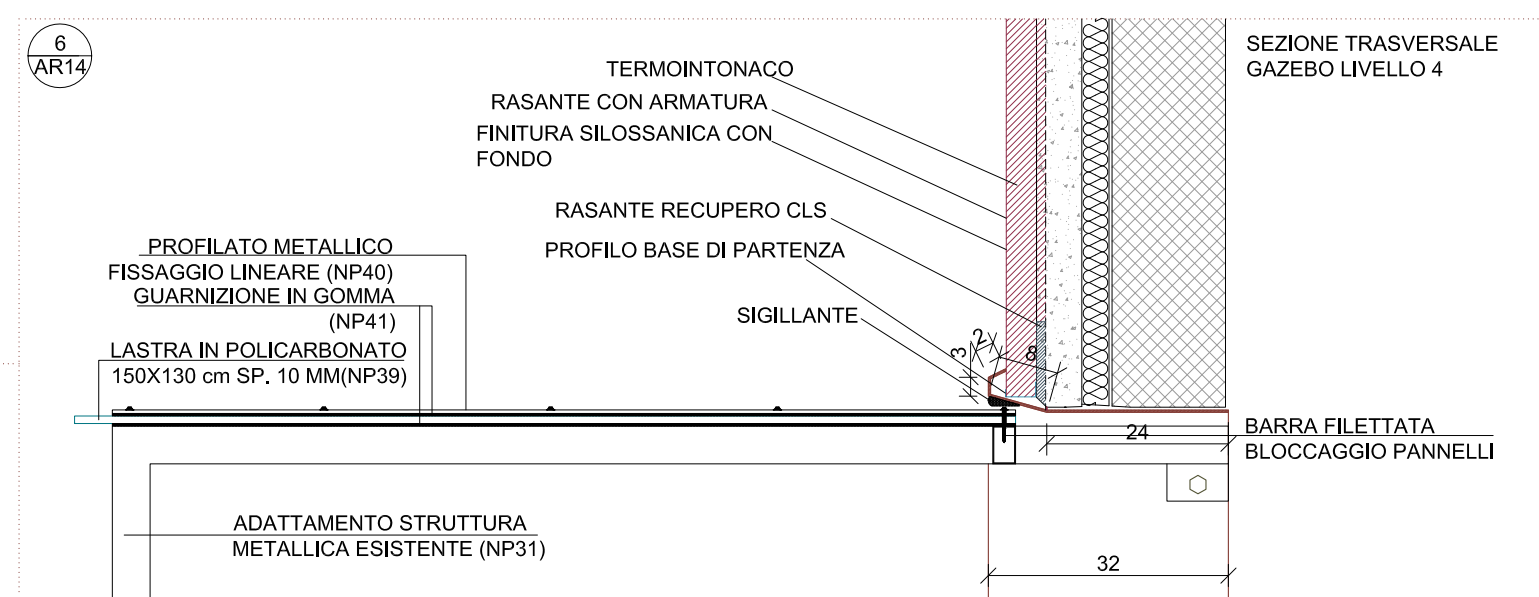
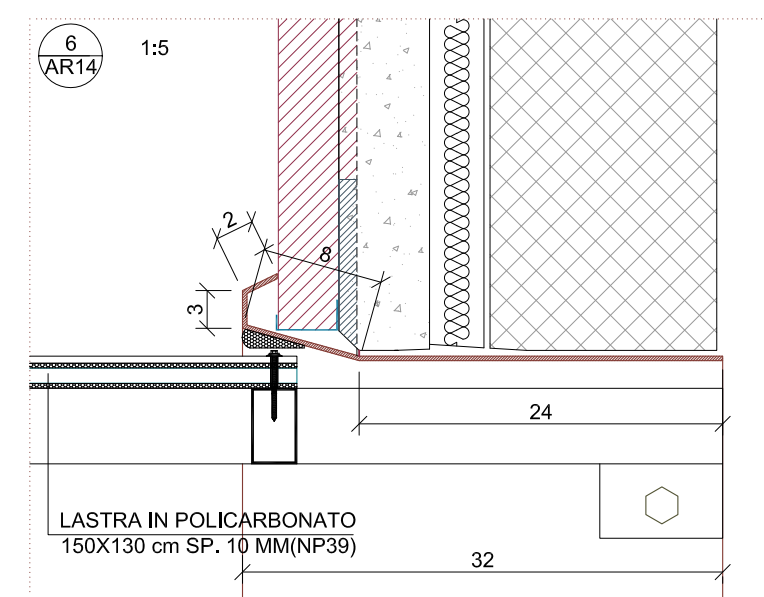
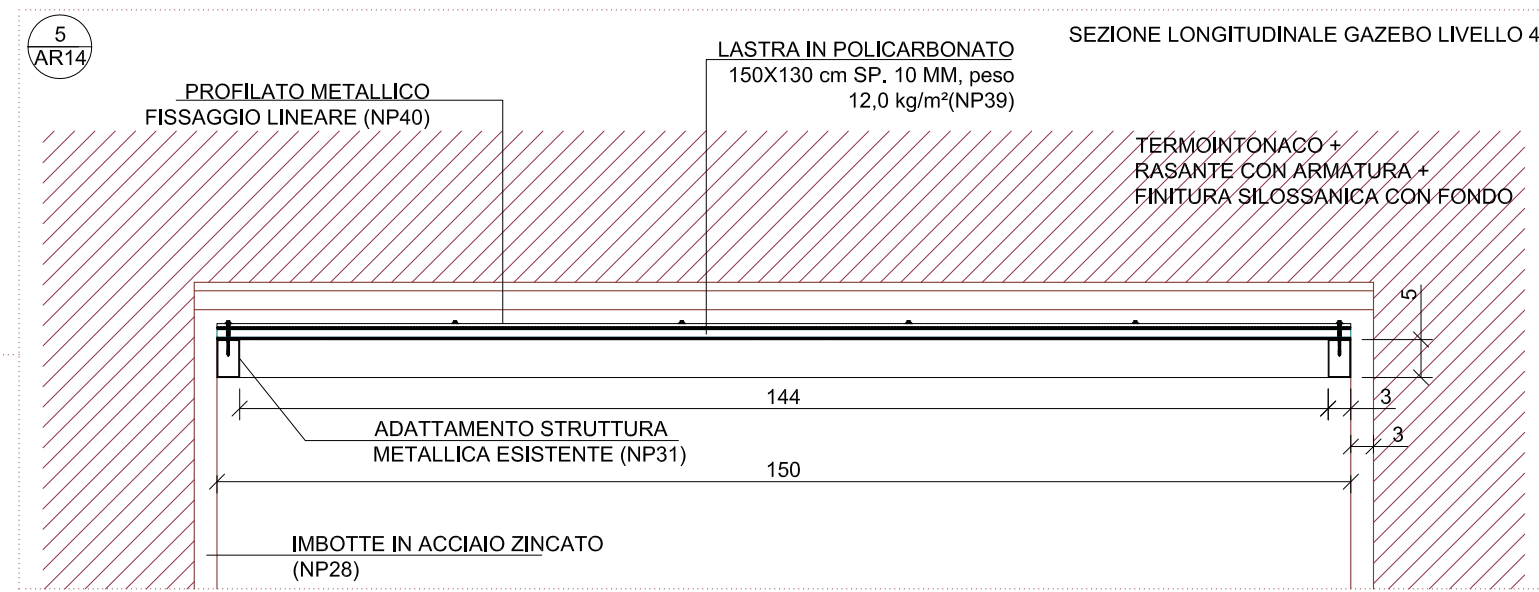
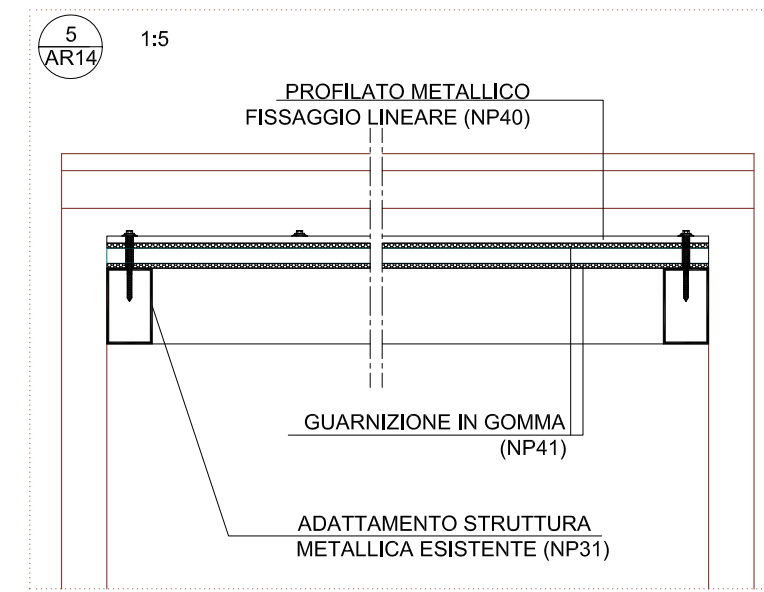
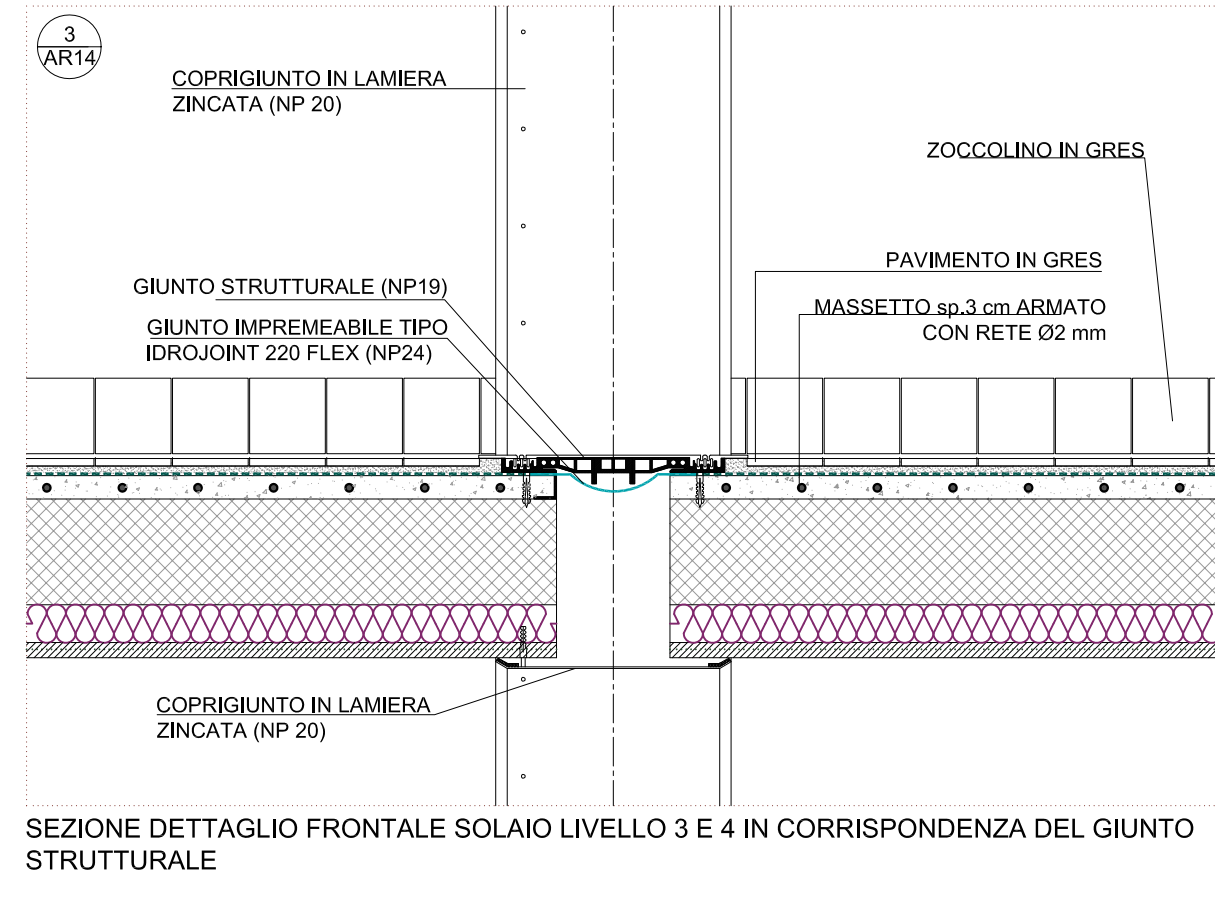
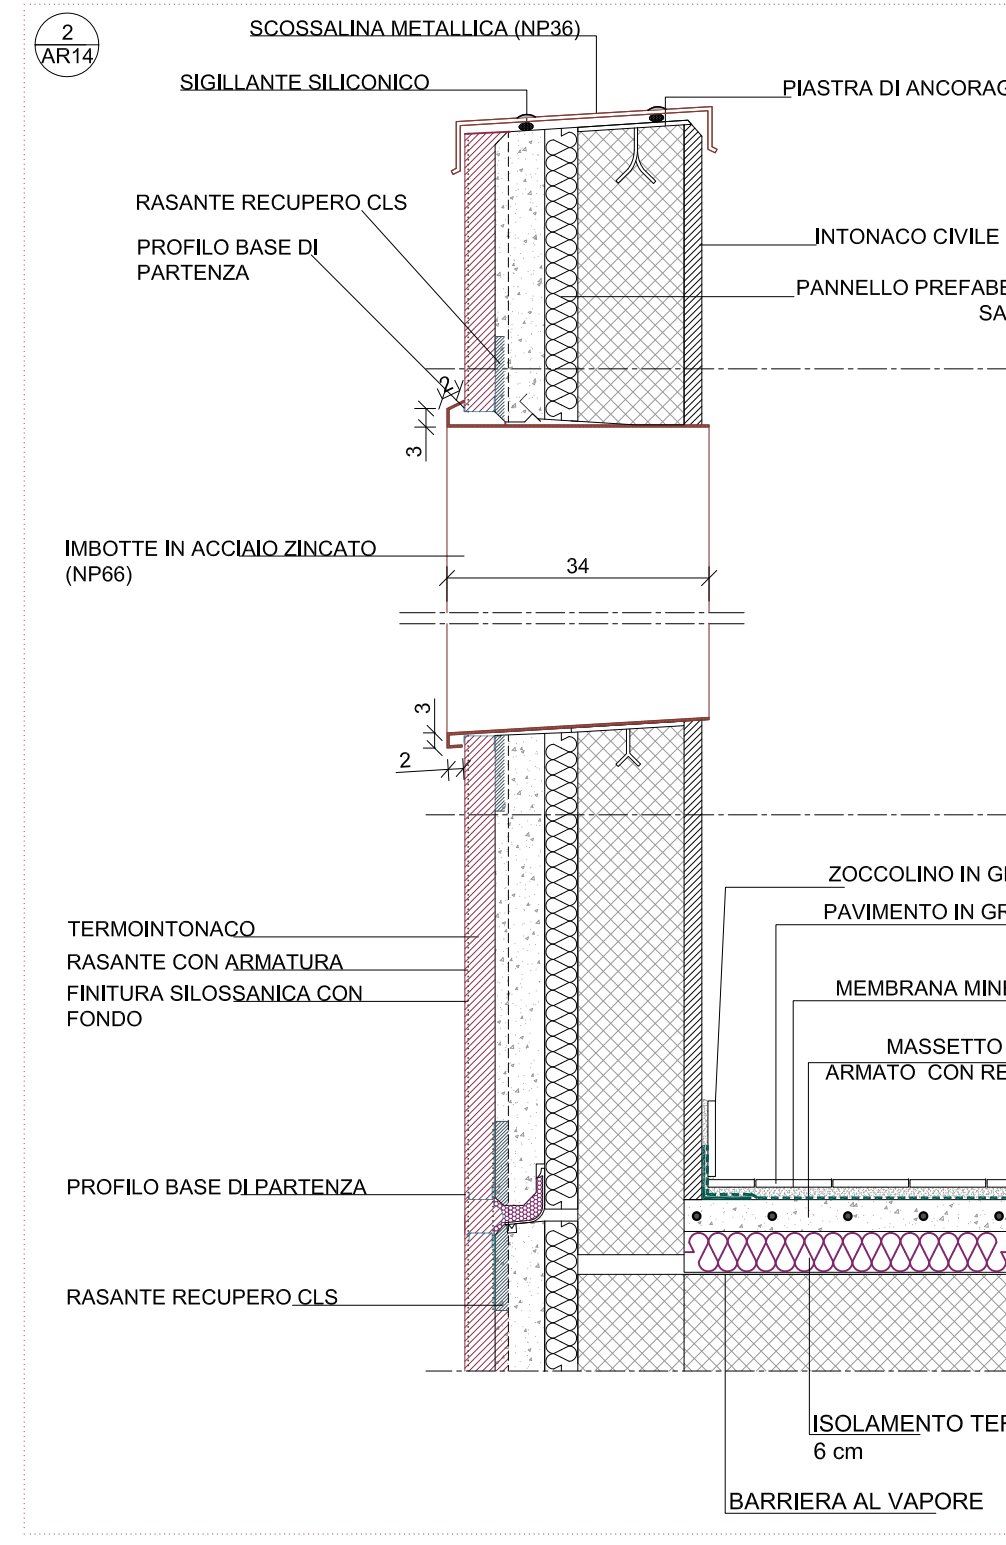
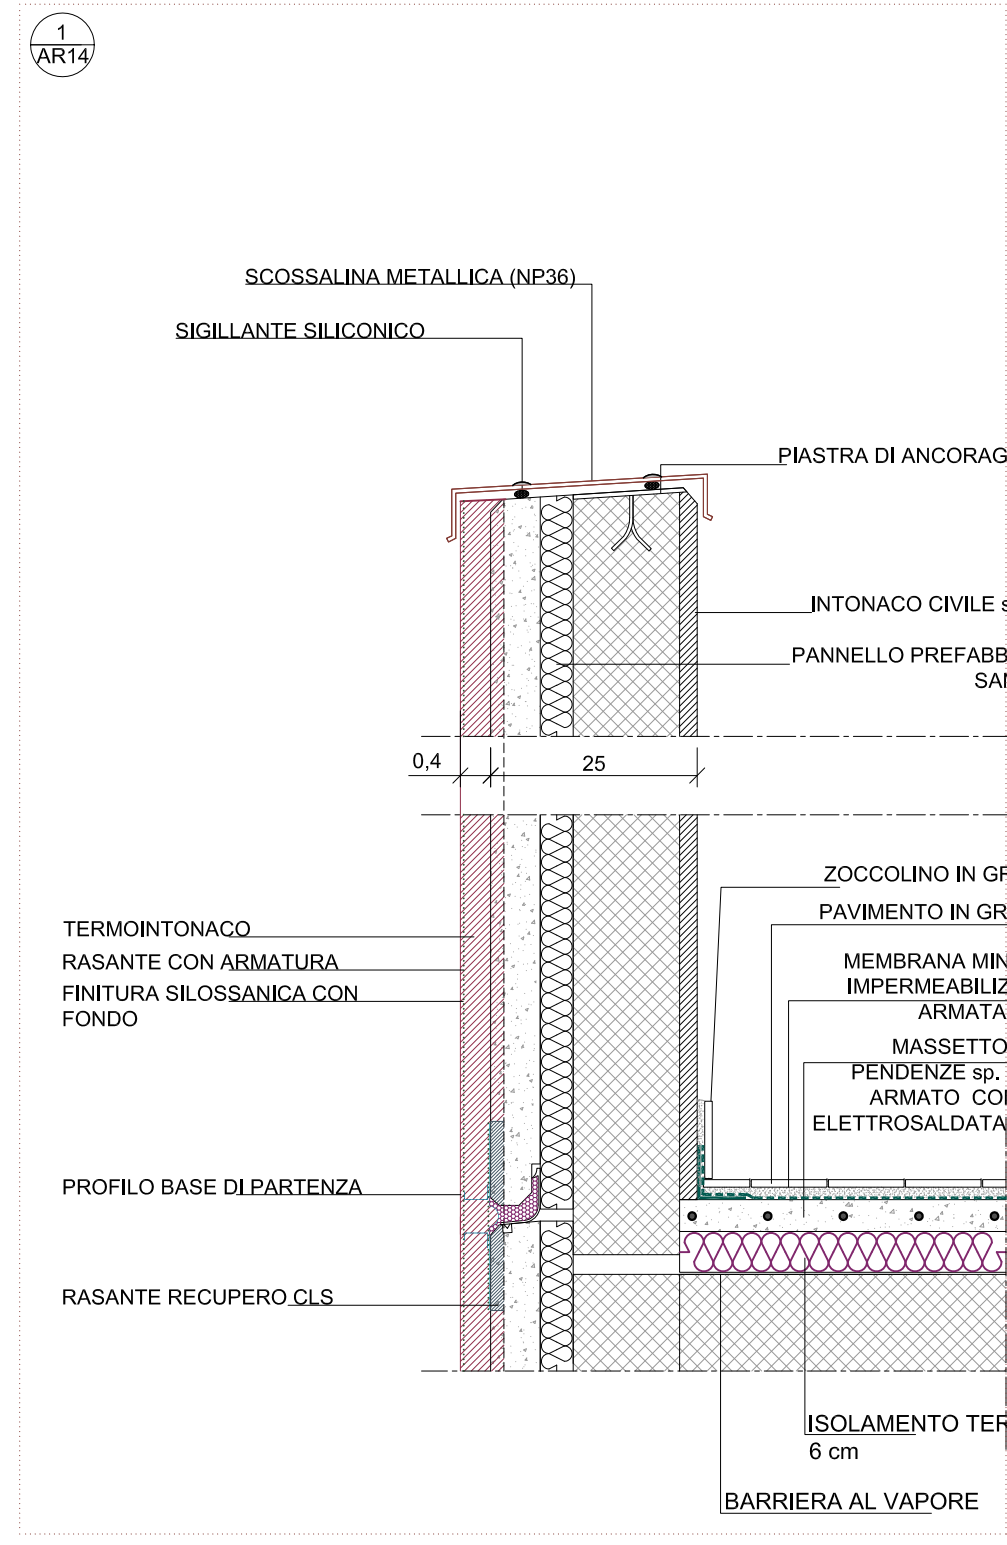
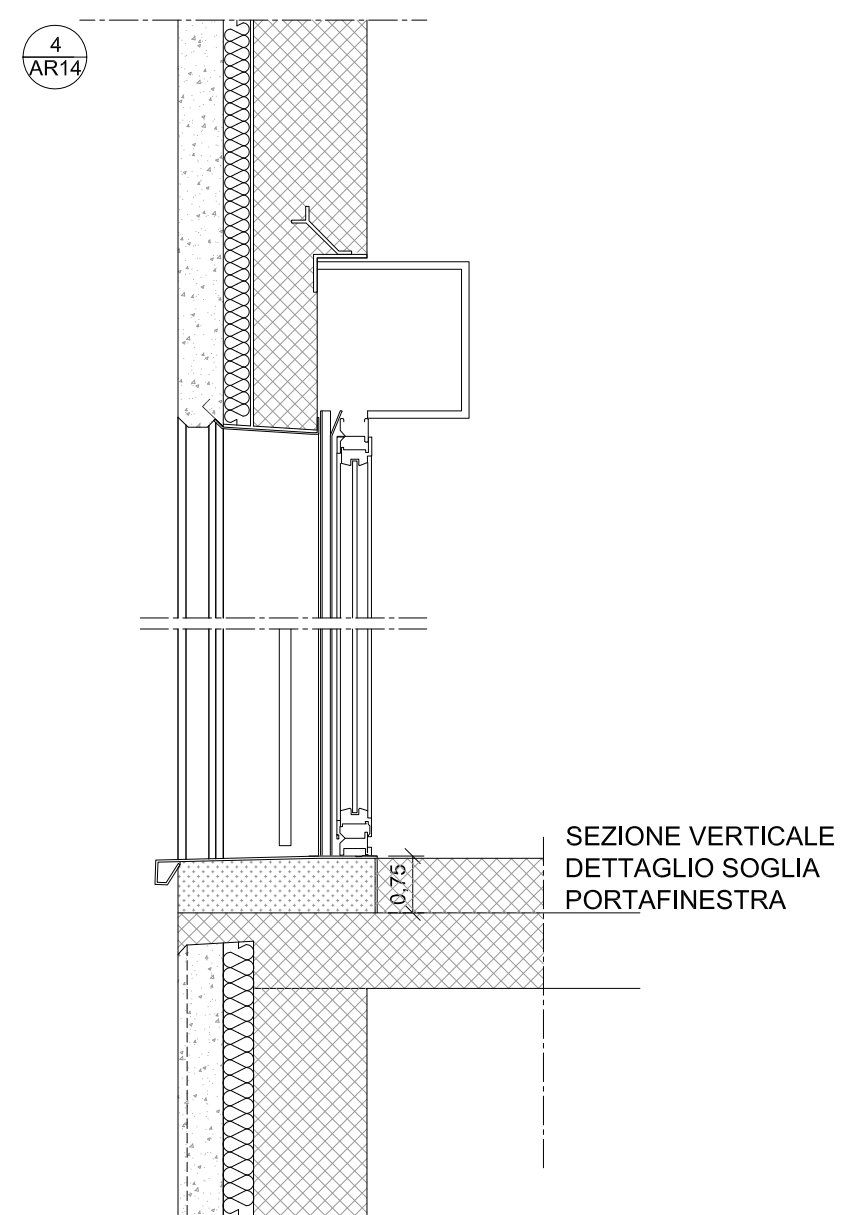


SEZIONE DI DETTAGLIO "A MONTE"
ANTE OPERAM: DEMOLIZIONI

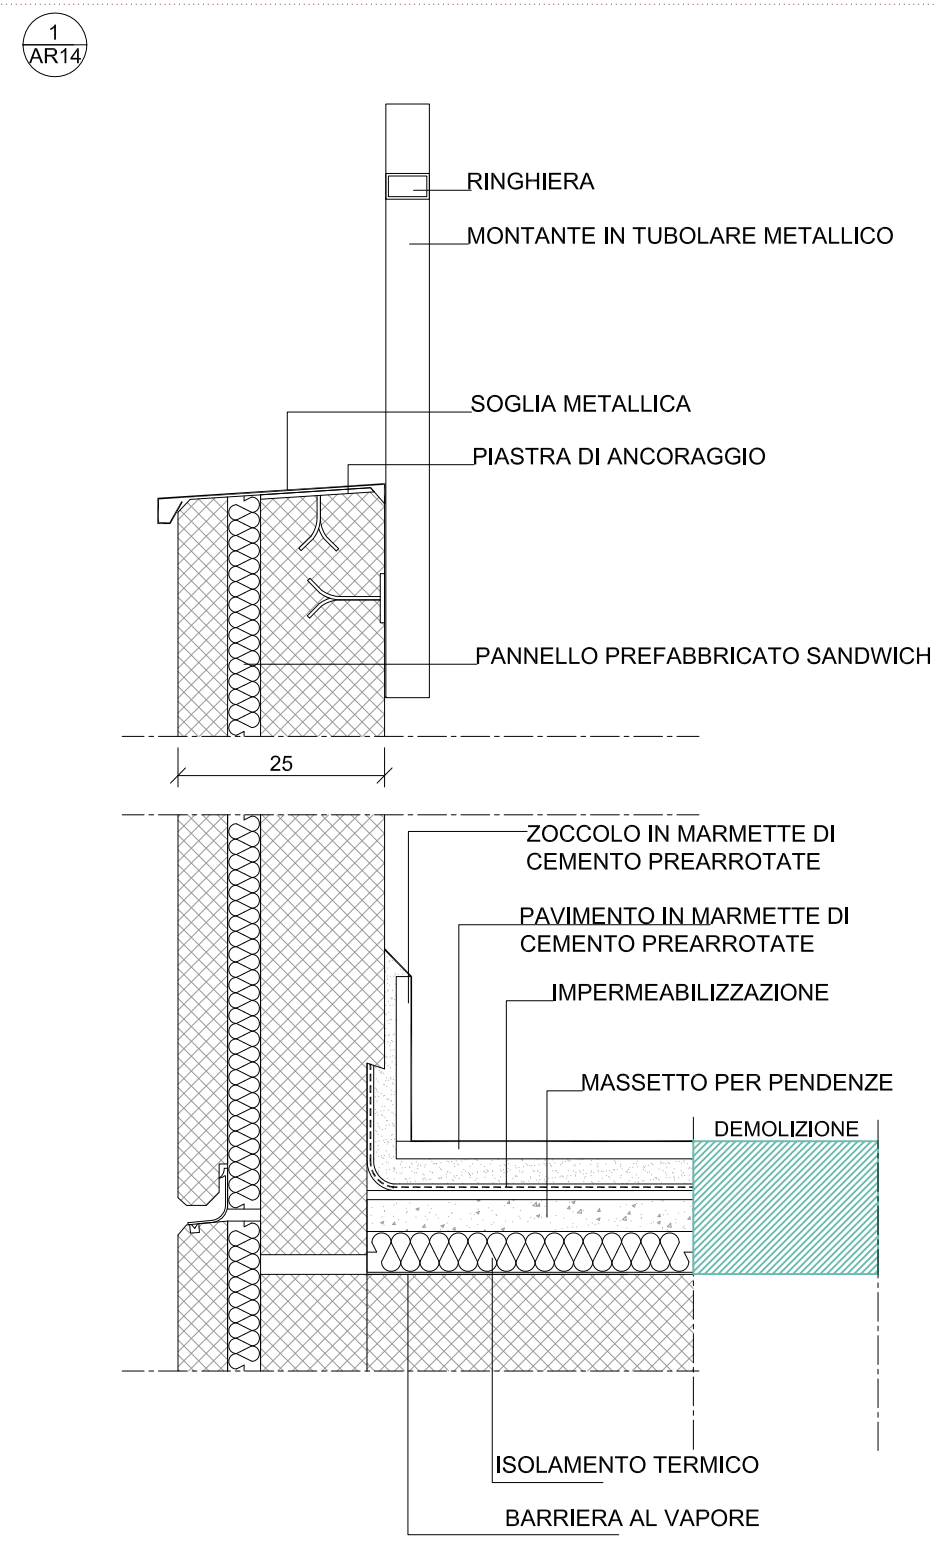

TITOLO	Programma di recupero e razionalizzazione degli immobili e degli alloggi di edilizia residenziale pubblica, ai sensi dell'art. 4 del decreto legge n. 47/2014, convertito, con modificazioni, dalla legge n. 80/2014. Provvedimento di concessione del finanziamento, ai sensi del comma 2, art. 3, del decreto ministeriale n. 9908/2015, per gli interventi di cui alla lettera b), comma 1, art. 2, decreto interministeriale n. 97/2015, a seguito del decreto ministeriale 30 marzo 2016.		
DOCUMENTO	Progettazione definitiva/esecutiva per la manutenzione straordinaria edificio "B" di via Tamigi in Monterotondo (Rm)		
Responsabile unico del procedimento	Arch. Katuscia Marcelli		
Progettista incaricato	Arch. Lorenzo Cortesini Studio Architetti Cortesini Associati degli Architetti Lorenzo Cortesini, Filippo Cortesini		
Dr. dei Lavori	Arch. Katuscia Marcelli		
Coordinatore per la sicurezza in fase di progetto	Arch. Lorenzo Cortesini		
Impresa esecutrice dei lavori			
ELABORATO	Tavole di dettagli esecutivi		
AR14	Dettagli costruttivi scala 1:10	Data	