

Dipartimento VII
Ufficio Direzione "Viabilità Sud"

Direttore del
Dipartimento
Ing. Claudio Di Biagio

Dirigente del
Servizio
Ing. Claudio Di Biagio

PROGETTO ESECUTIVO


TAV.08 - PLANIMETRIA DEI SOTTOSERVIZI
INTERFERENTI


TAVOLA
4 di 5

DATA
AGOSTO 2018

SCALA
1:1000

REVISIONE

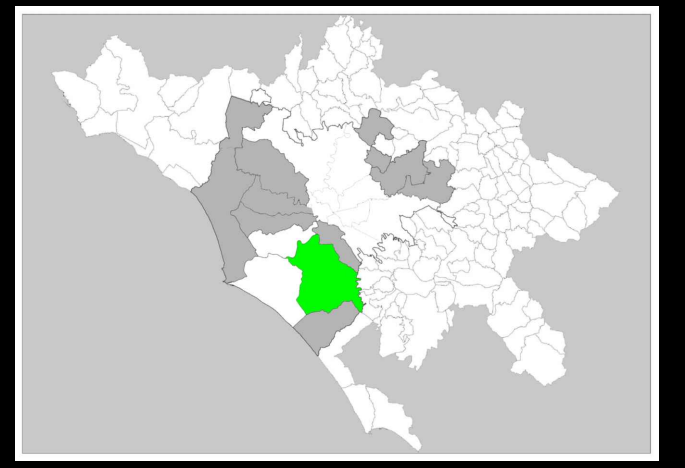



PROMESI S.r.l.
Società a partecipazione paritetica tra il Comune di Roma e la
Società Operativa di Consulenza S.p.A. (S.O.C.S.) Roma
S.p.A. (S.O.C.S.) Roma

PLANIMETRIA DI RIFERIMENTO

LEGENDA

ACQUEDOTTI-ACEA

LINEA ELETTRICA MT,BT-ACEA

CONDOTTA GAS-ARCA GAS SUD

LINEA ELETTRICA MT-ENEL

CAVI IRITEL-ERICSSON

FIBRE OTTICHE-FASTWEB

CONDOTTA GAS-ITALGAS

CAVI IN RAME-TELECOM

FIBRE OTTICHE-TELECOM

VIABILITA' ESISTENTE