



Città metropolitana  
di Roma Capitale

www.cittametropolitanaroma.gov.it

D.P.C.M. 25 MAGGIO 2016

**PROGRAMMA STRAORDINARIO DI INTERVENTO PER LA RIQUALIFICAZIONE  
URBANA E LA SICUREZZA DELLE PERIFERIE DELLE CITTA' METROPOLITANE E  
DEI COMUNI CAPOLUOGO DI PROVINCIA**

**S.P. LAURENTINA**

**Progetto di riqualificazione dal GRA al confine del comune di Roma**

Dipartimento VII  
Ufficio Direzione "Viabilità Sud"

Direttore del  
Dipartimento  
Ing. Claudio Di Biagio

Dirigente del  
Servizio  
Ing. Claudio Di Biagio

PROGETTO ESECUTIVO


TAV.05 - PLANIMETRIA POST OPERAM CON  
INDICAZIONE DELLE INSTALLAZIONI E SEZIONI

TAVOLA  
UNICA

DATA  
AGOSTO 2018

SCALA  
VARIE

REVISIONE

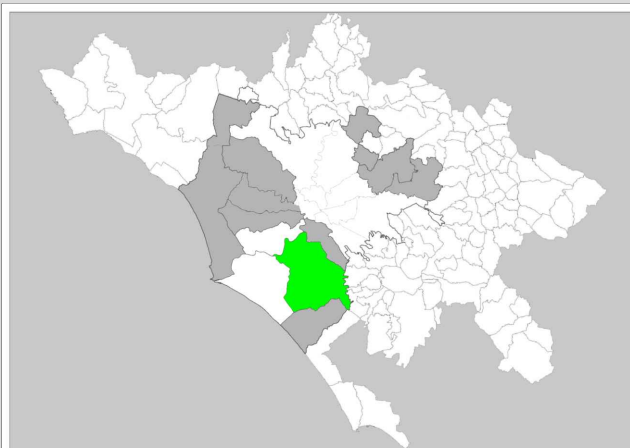


**PROMESI**


**PROMESI S.r.l.**

Sede legale: Piazza di Villa Carpegna, 58 00165 Roma  
Sede operativa: via Grottaferrata, 1 00178 Roma  
P.IVA 08093201005

AREA INTERVENTO 1 al km 9.657,50

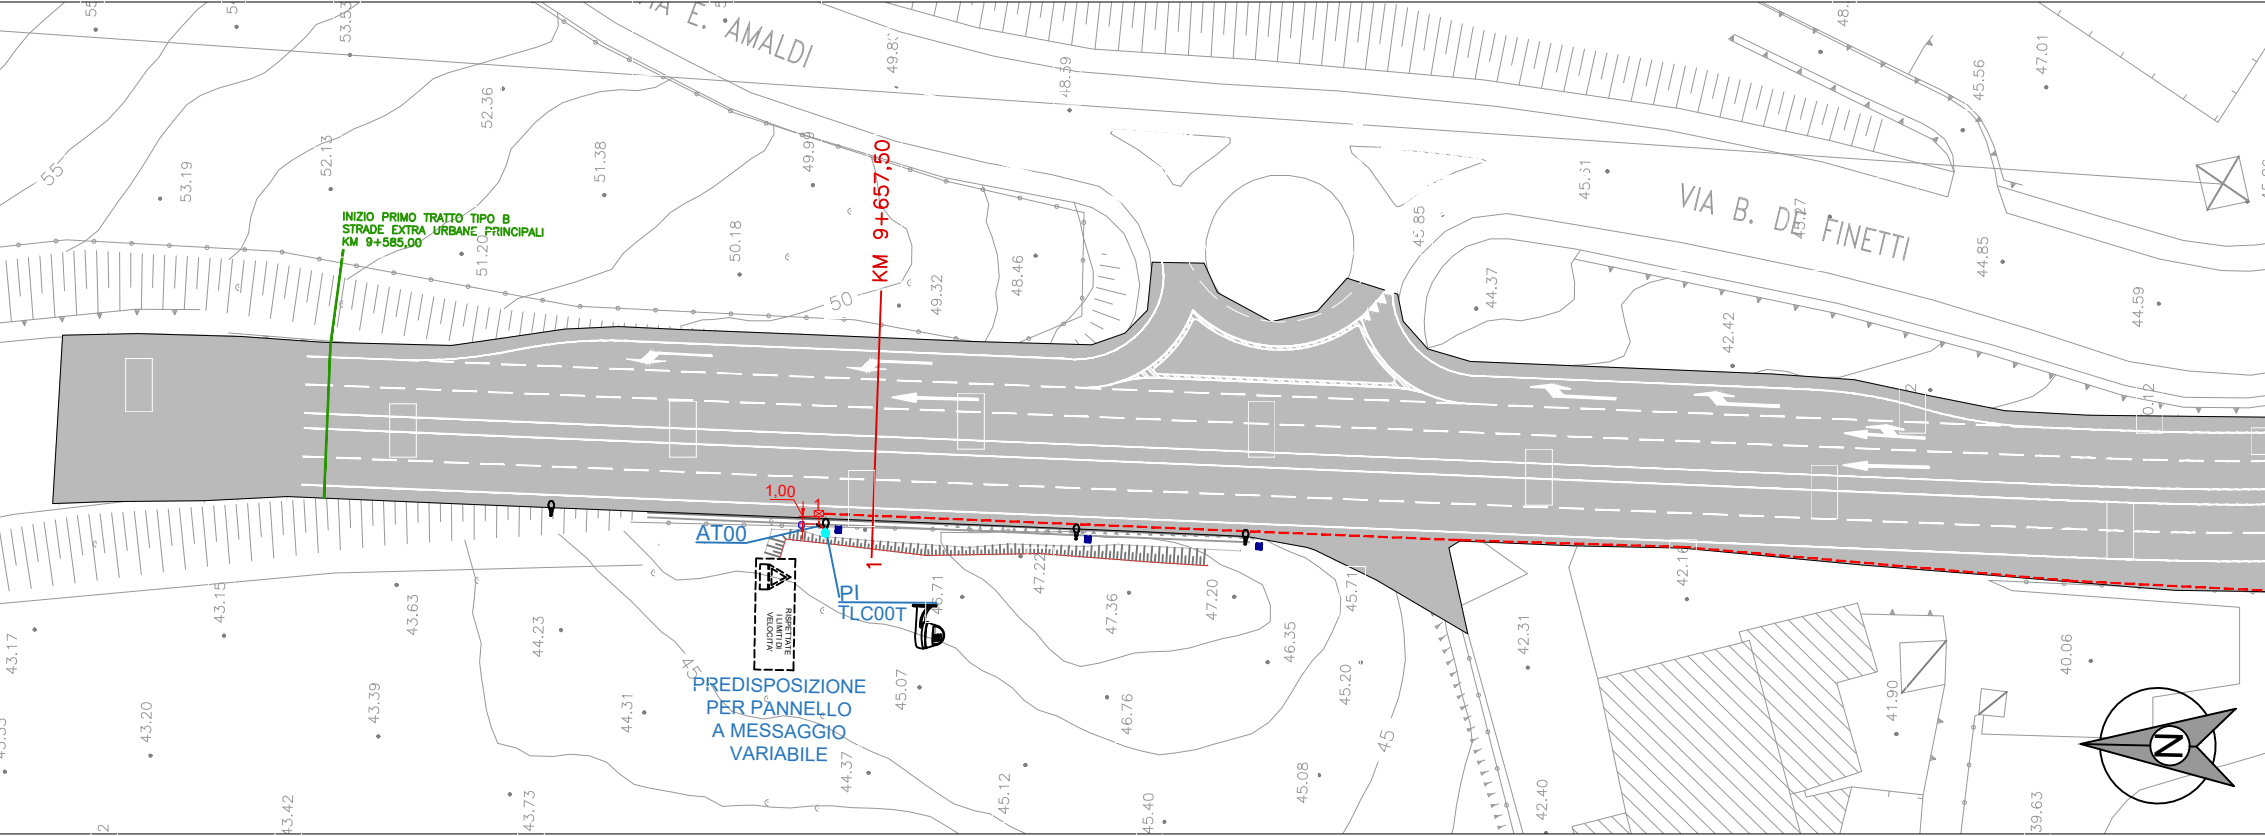


AREA INTERVENTO 2 al km 9.921,48

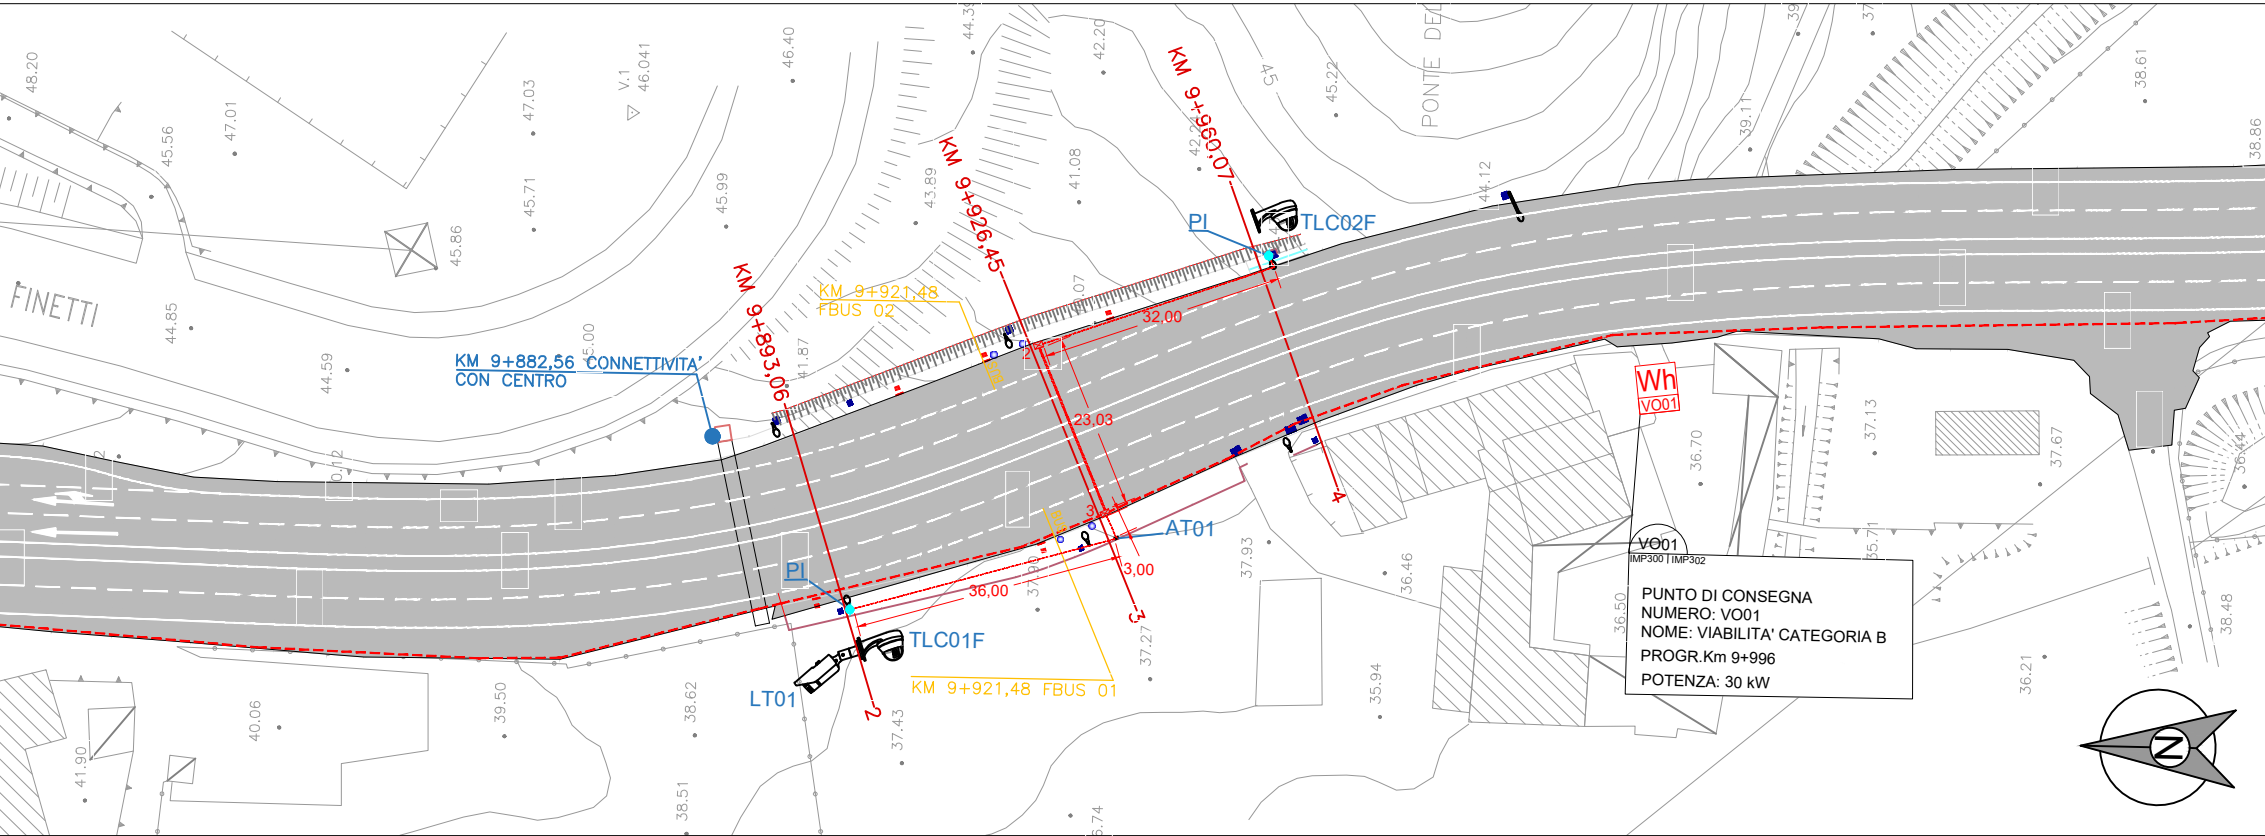

PIANTA CHIAVE  
UBICAZIONE DELLE AREE DI INTERVENTO




SEZIONE "1" km 9+657,50

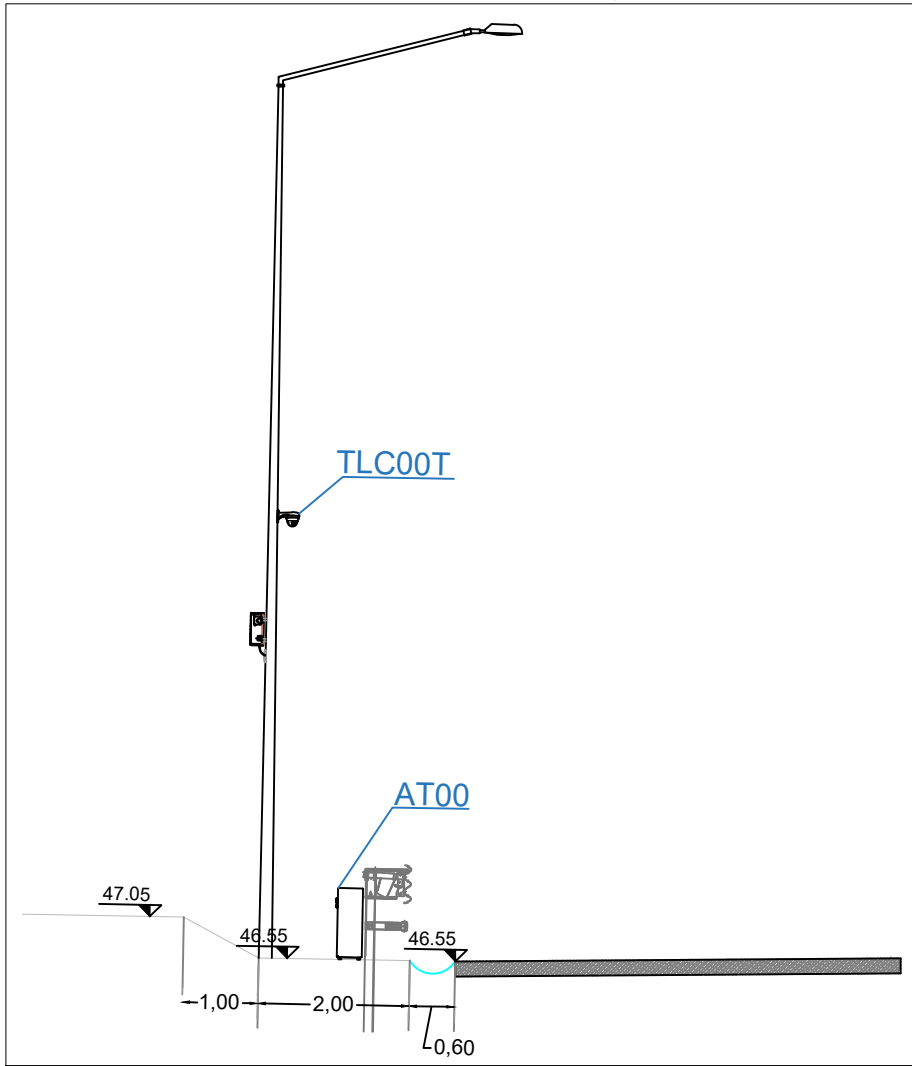


SEZIONE "2" km 9+893,06



SEZIONE "3" km 9+926,45

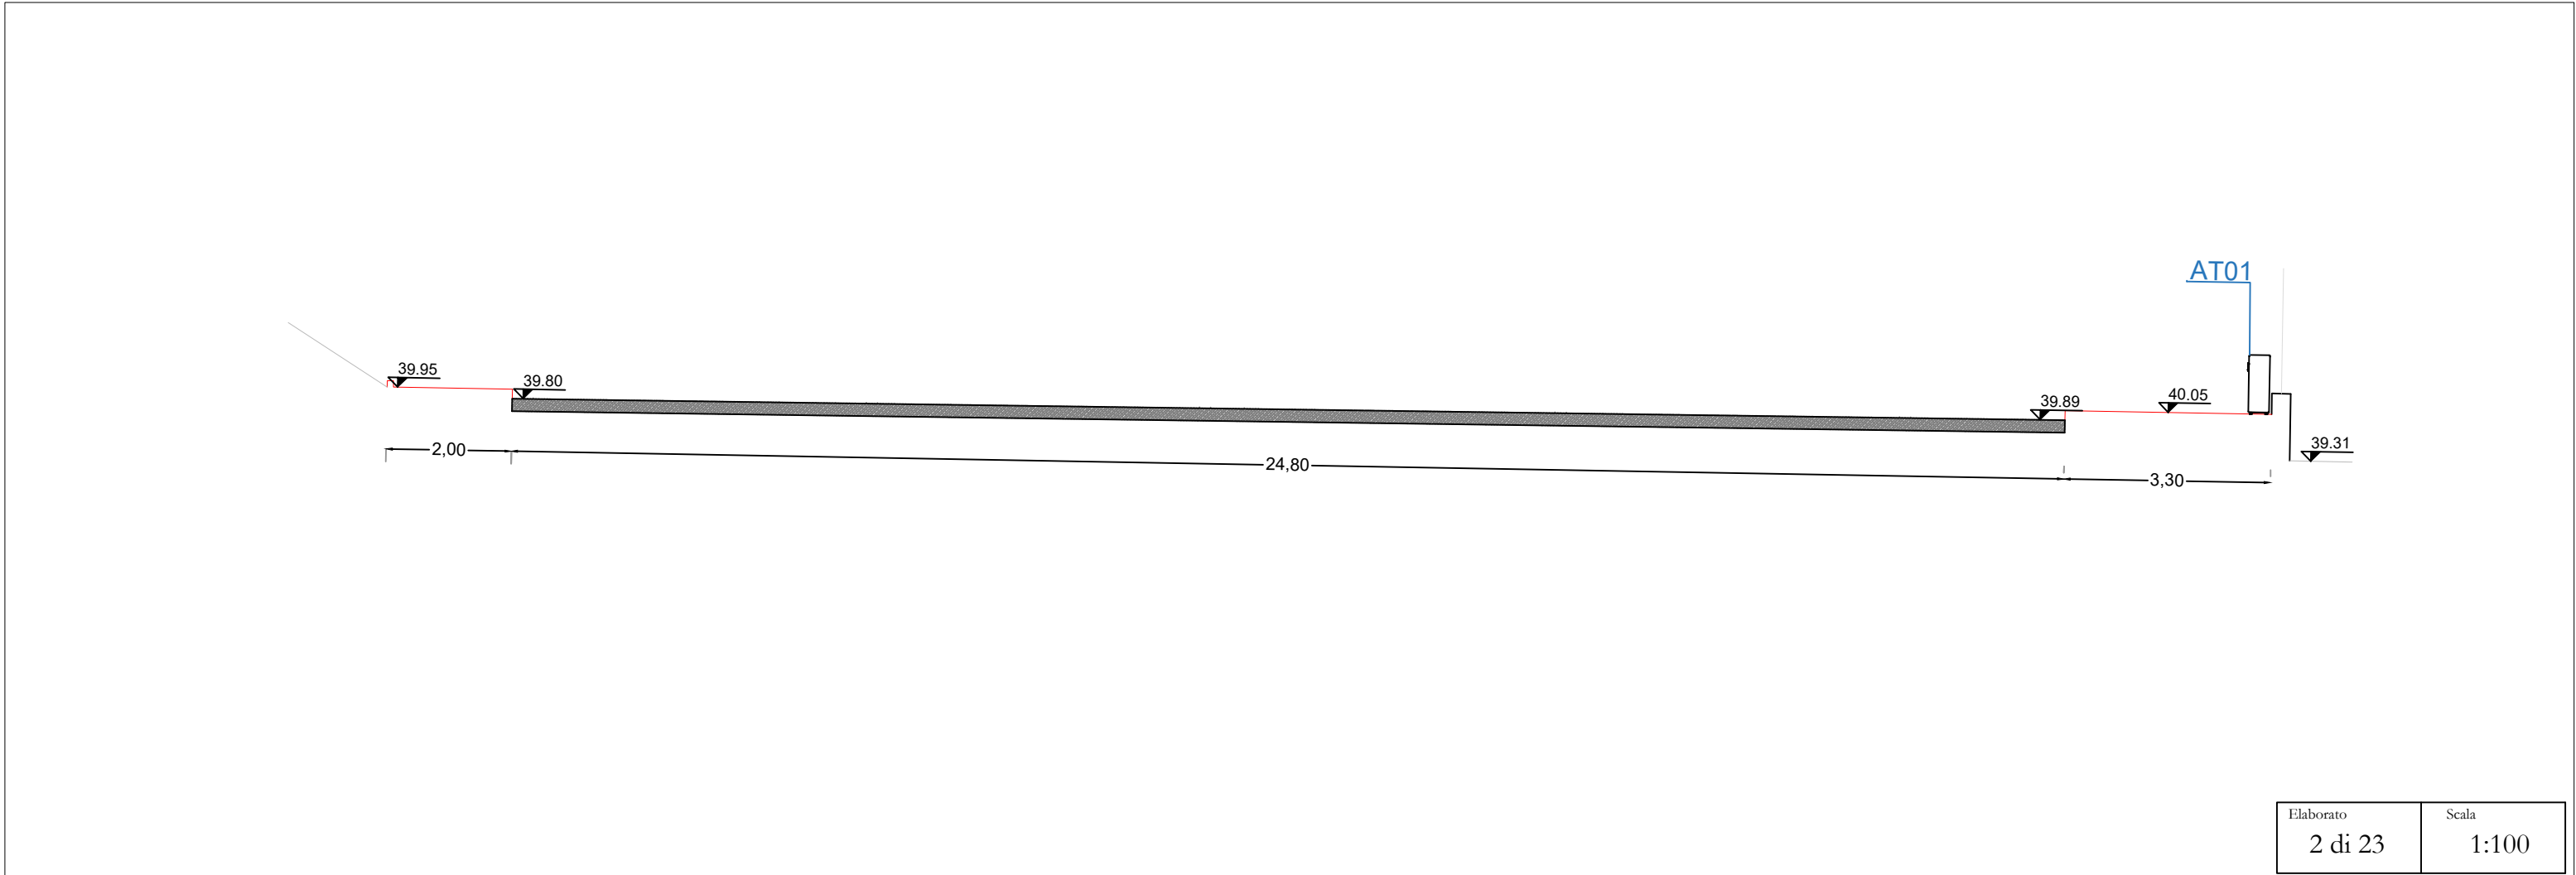


SEZIONE "4" km 9+960,07

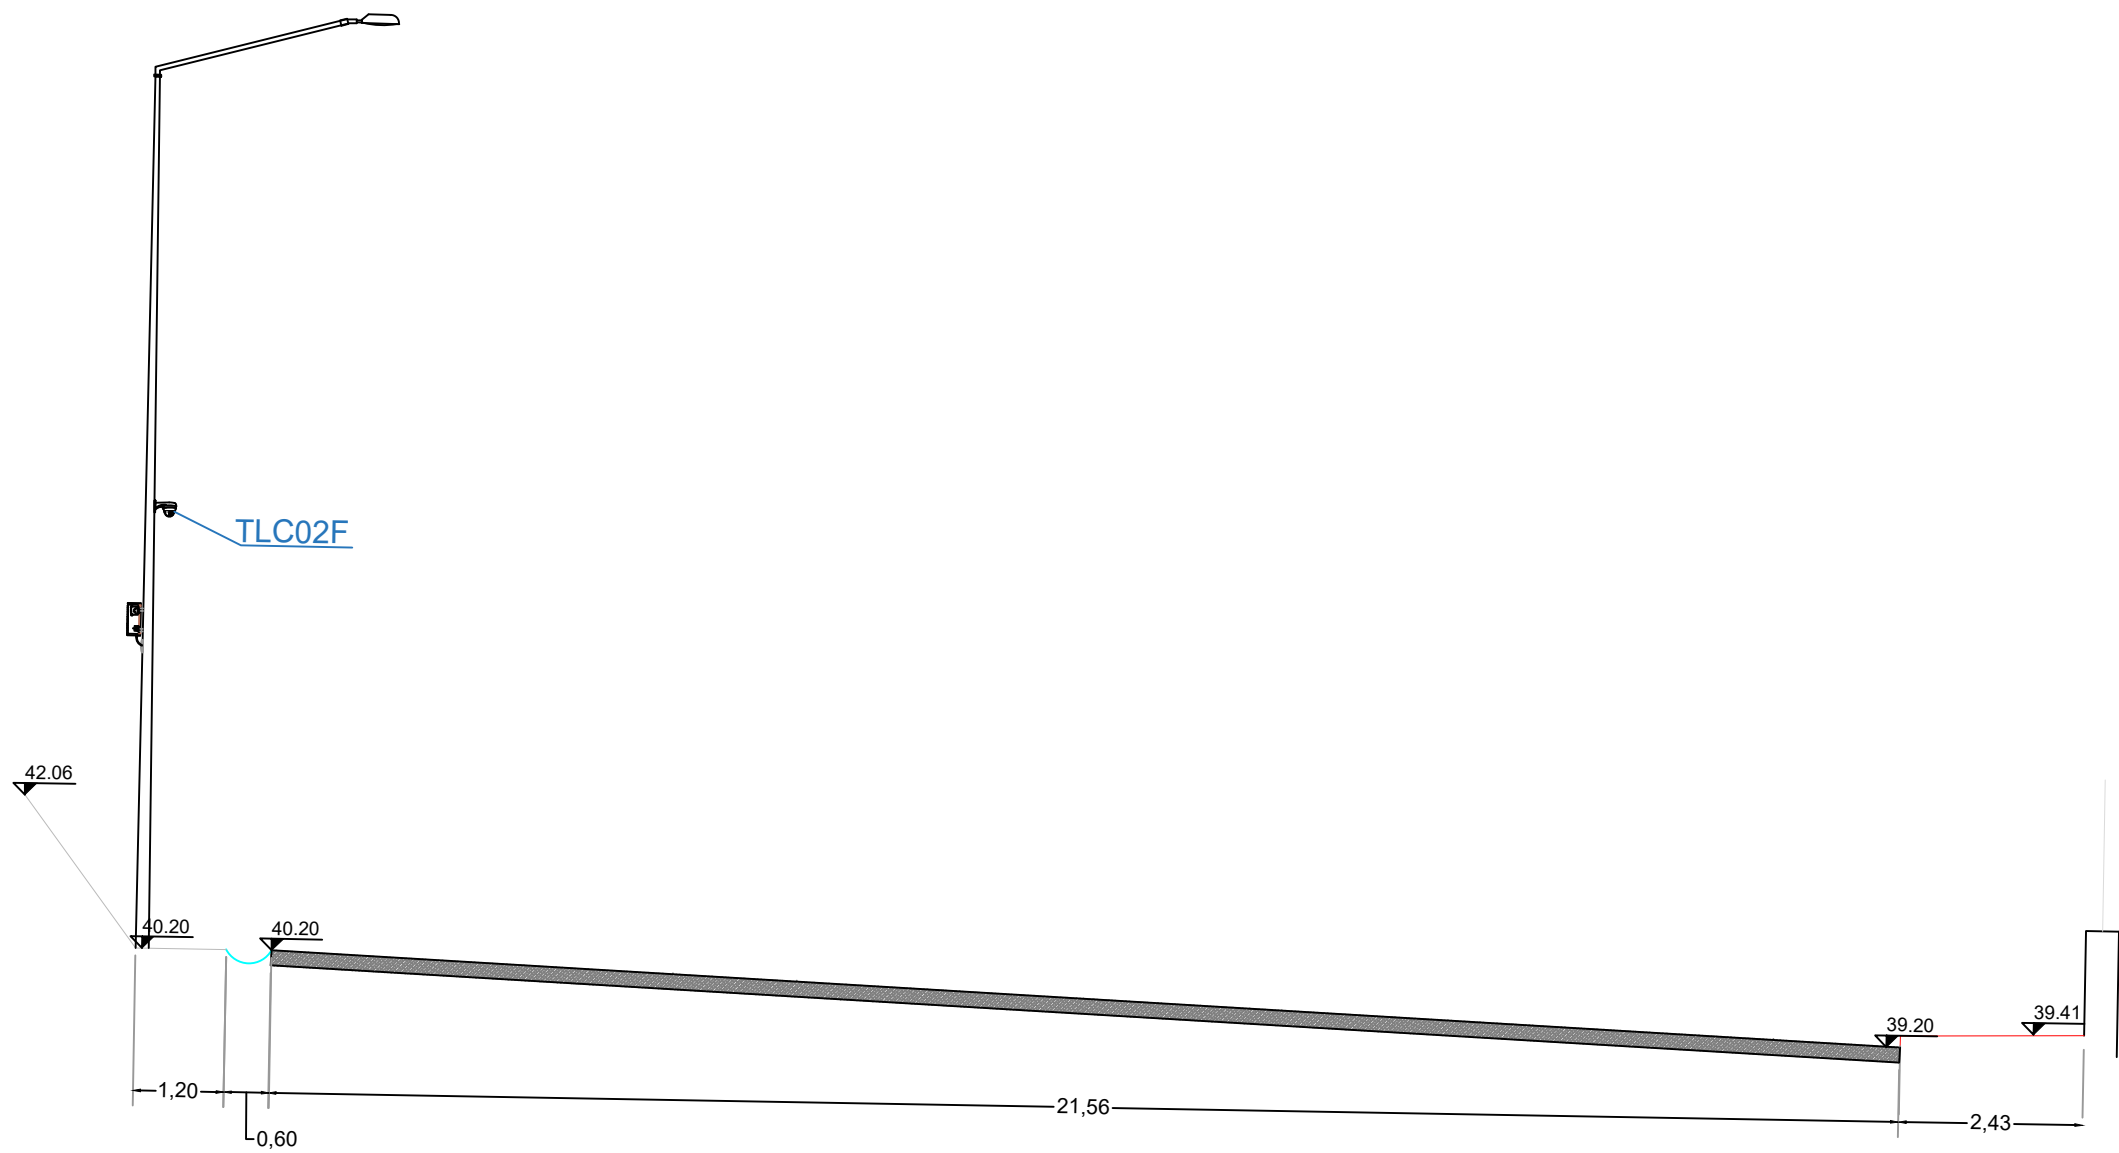





AREA INTERVENTO 3 al km 11.131,92

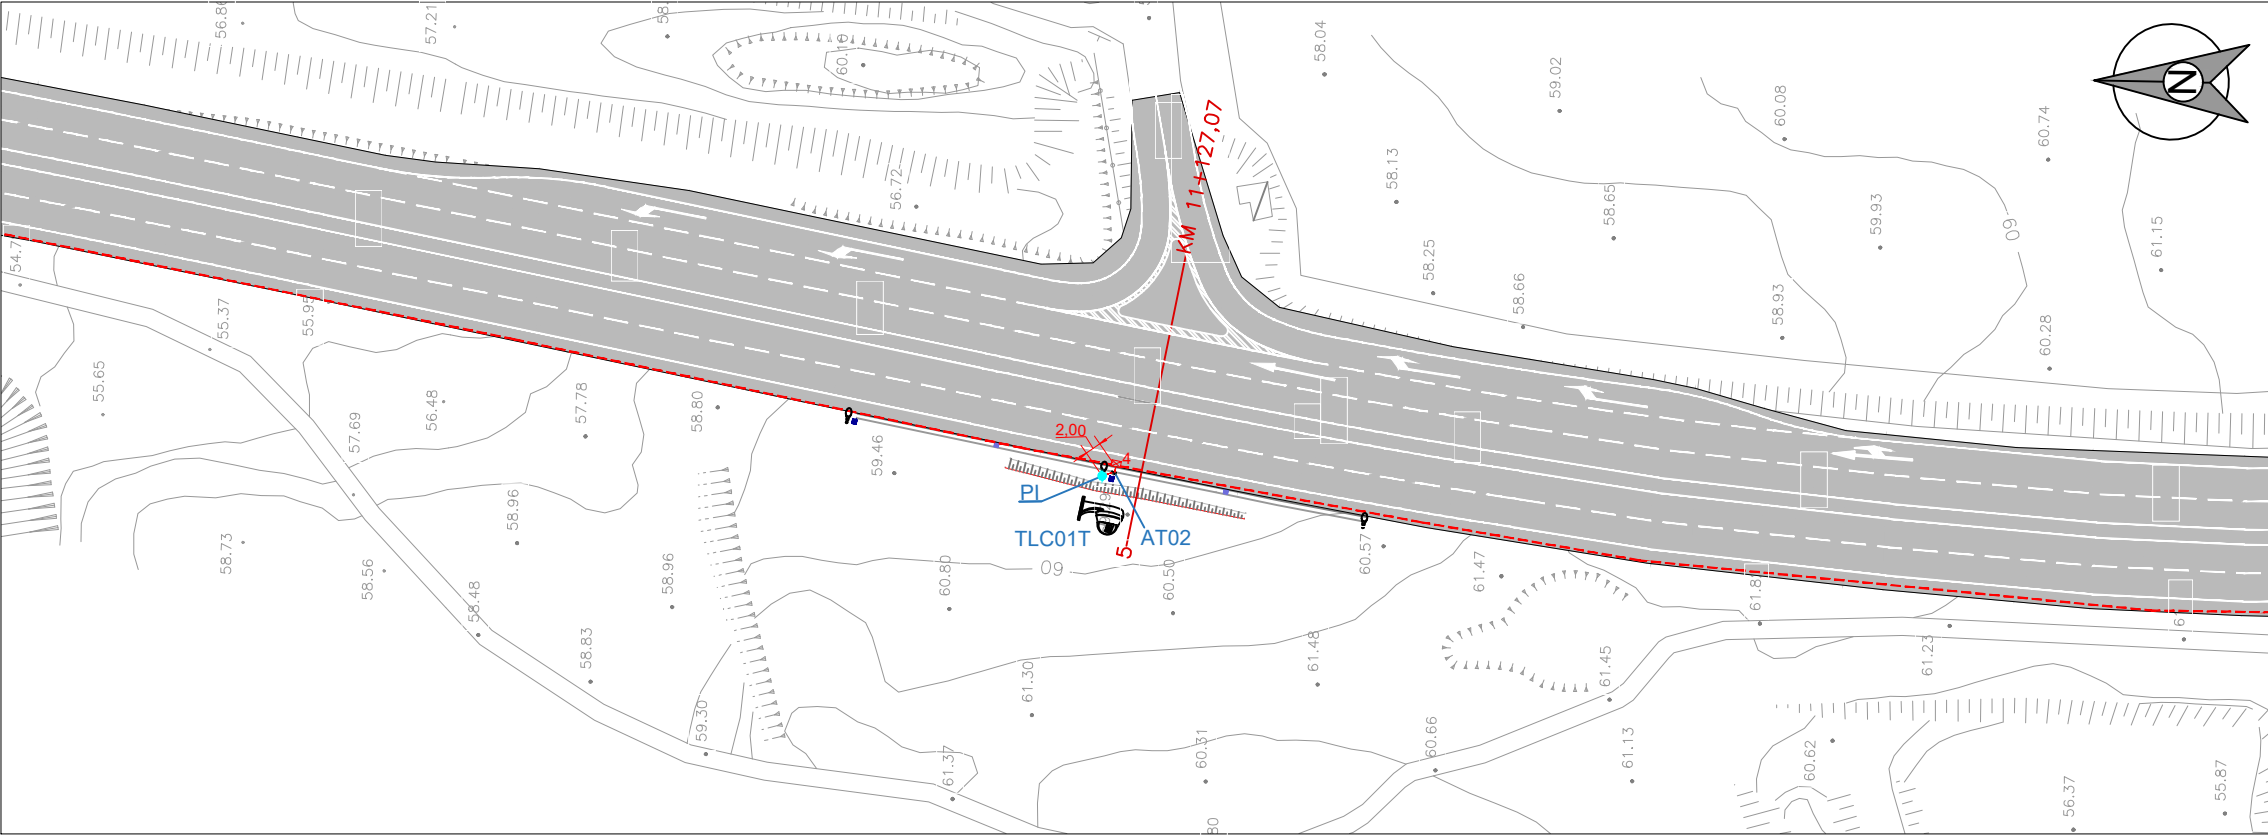


AREA INTERVENTO 4 al km 11.432,11

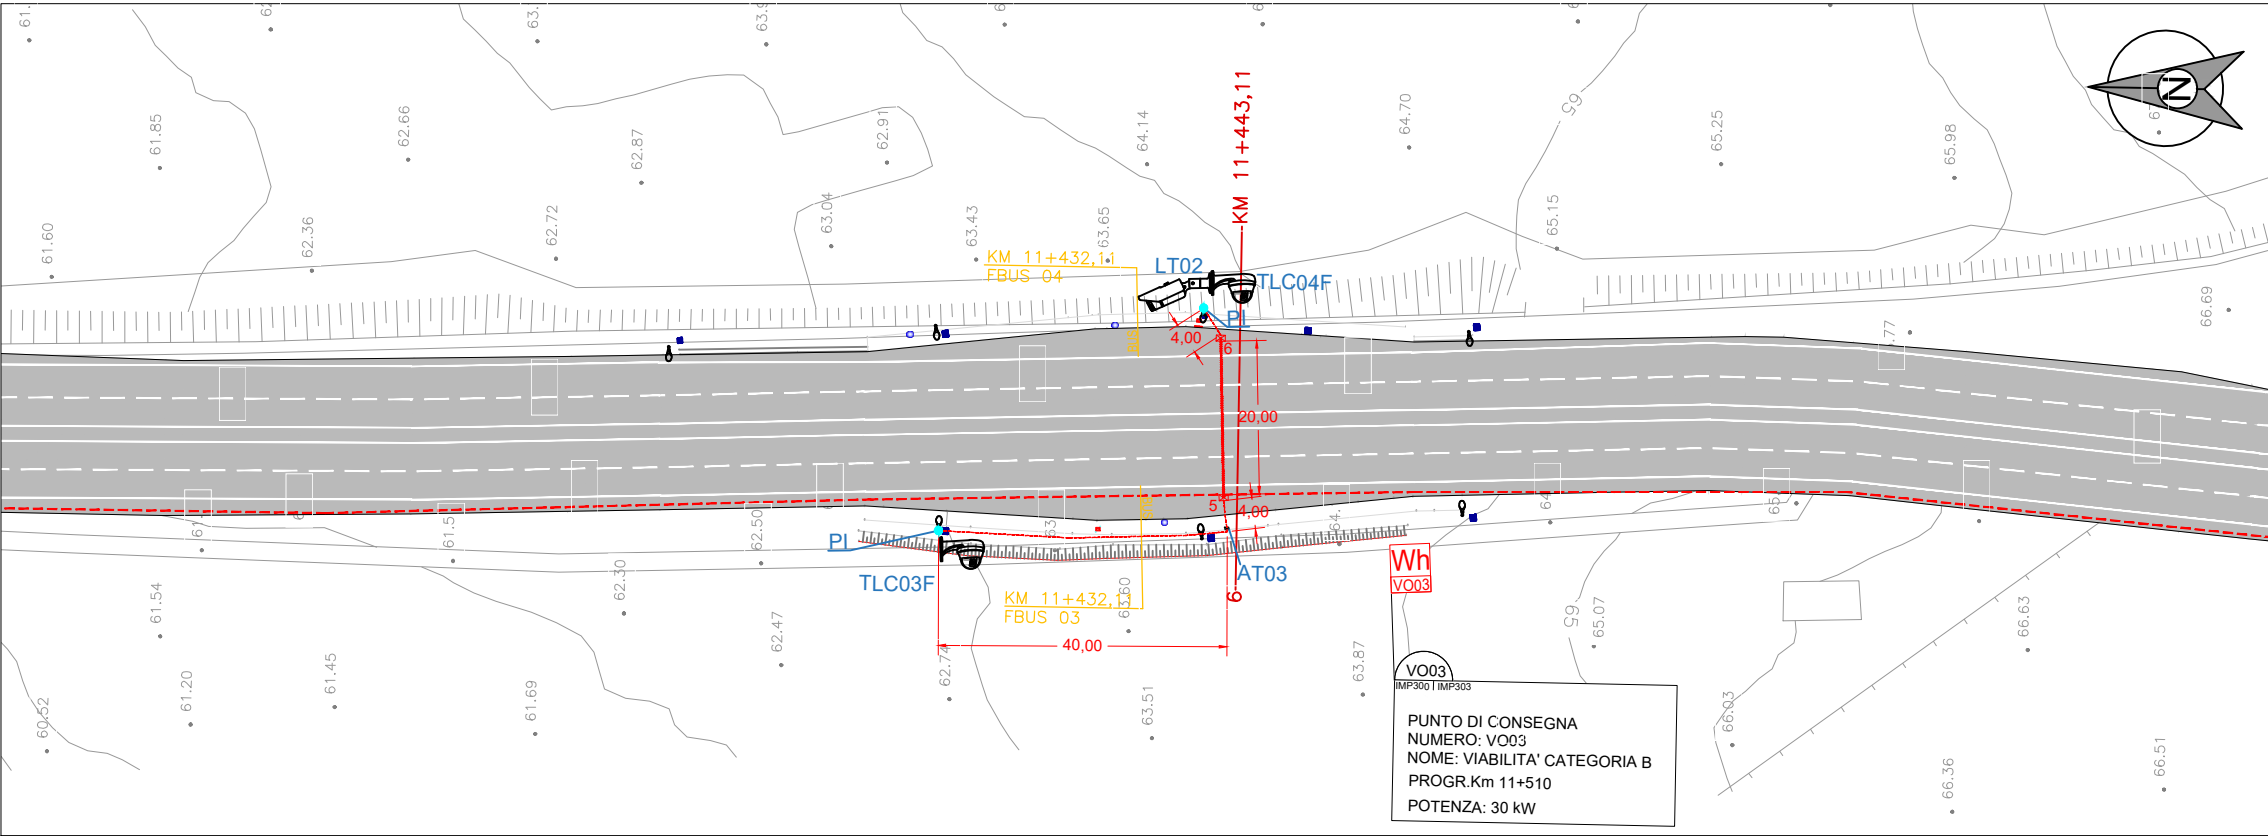


PIANTA CHIAVE  
UBICAZIONE DELLE AREE DI INTERVENTO

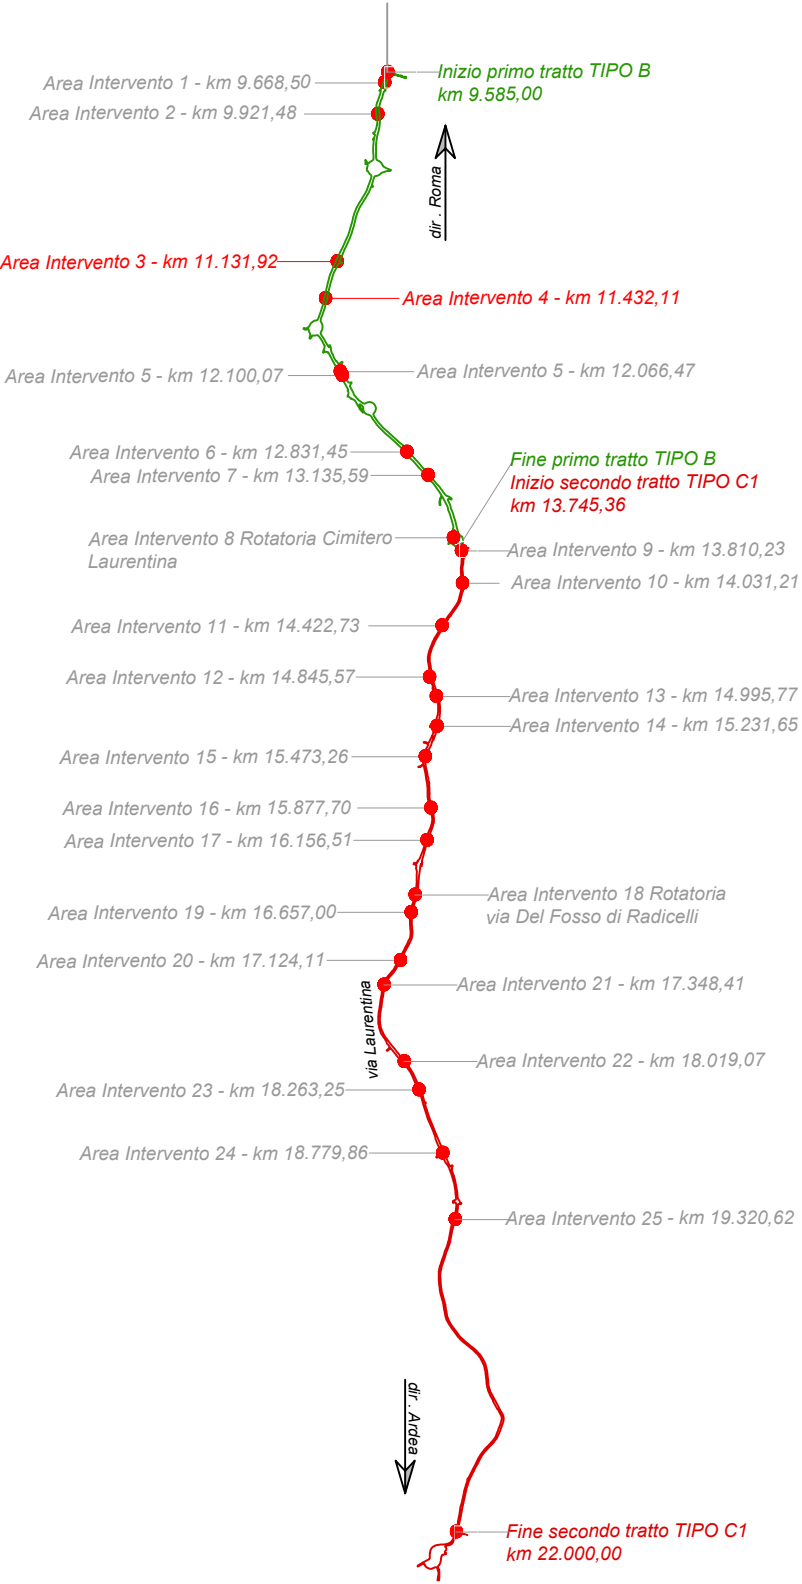


SEZIONE "5" km 11+127,07

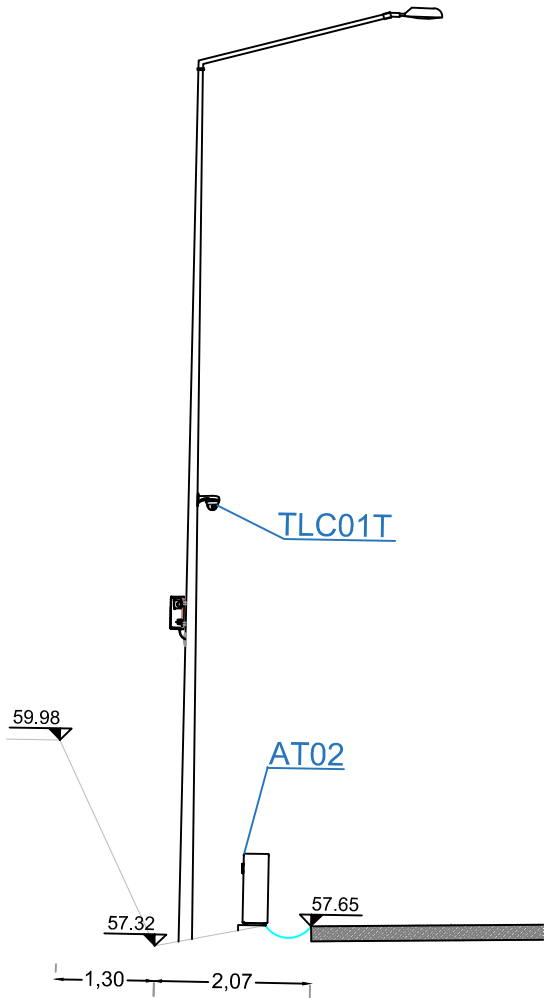


SEZIONE "6" km 11+443,11

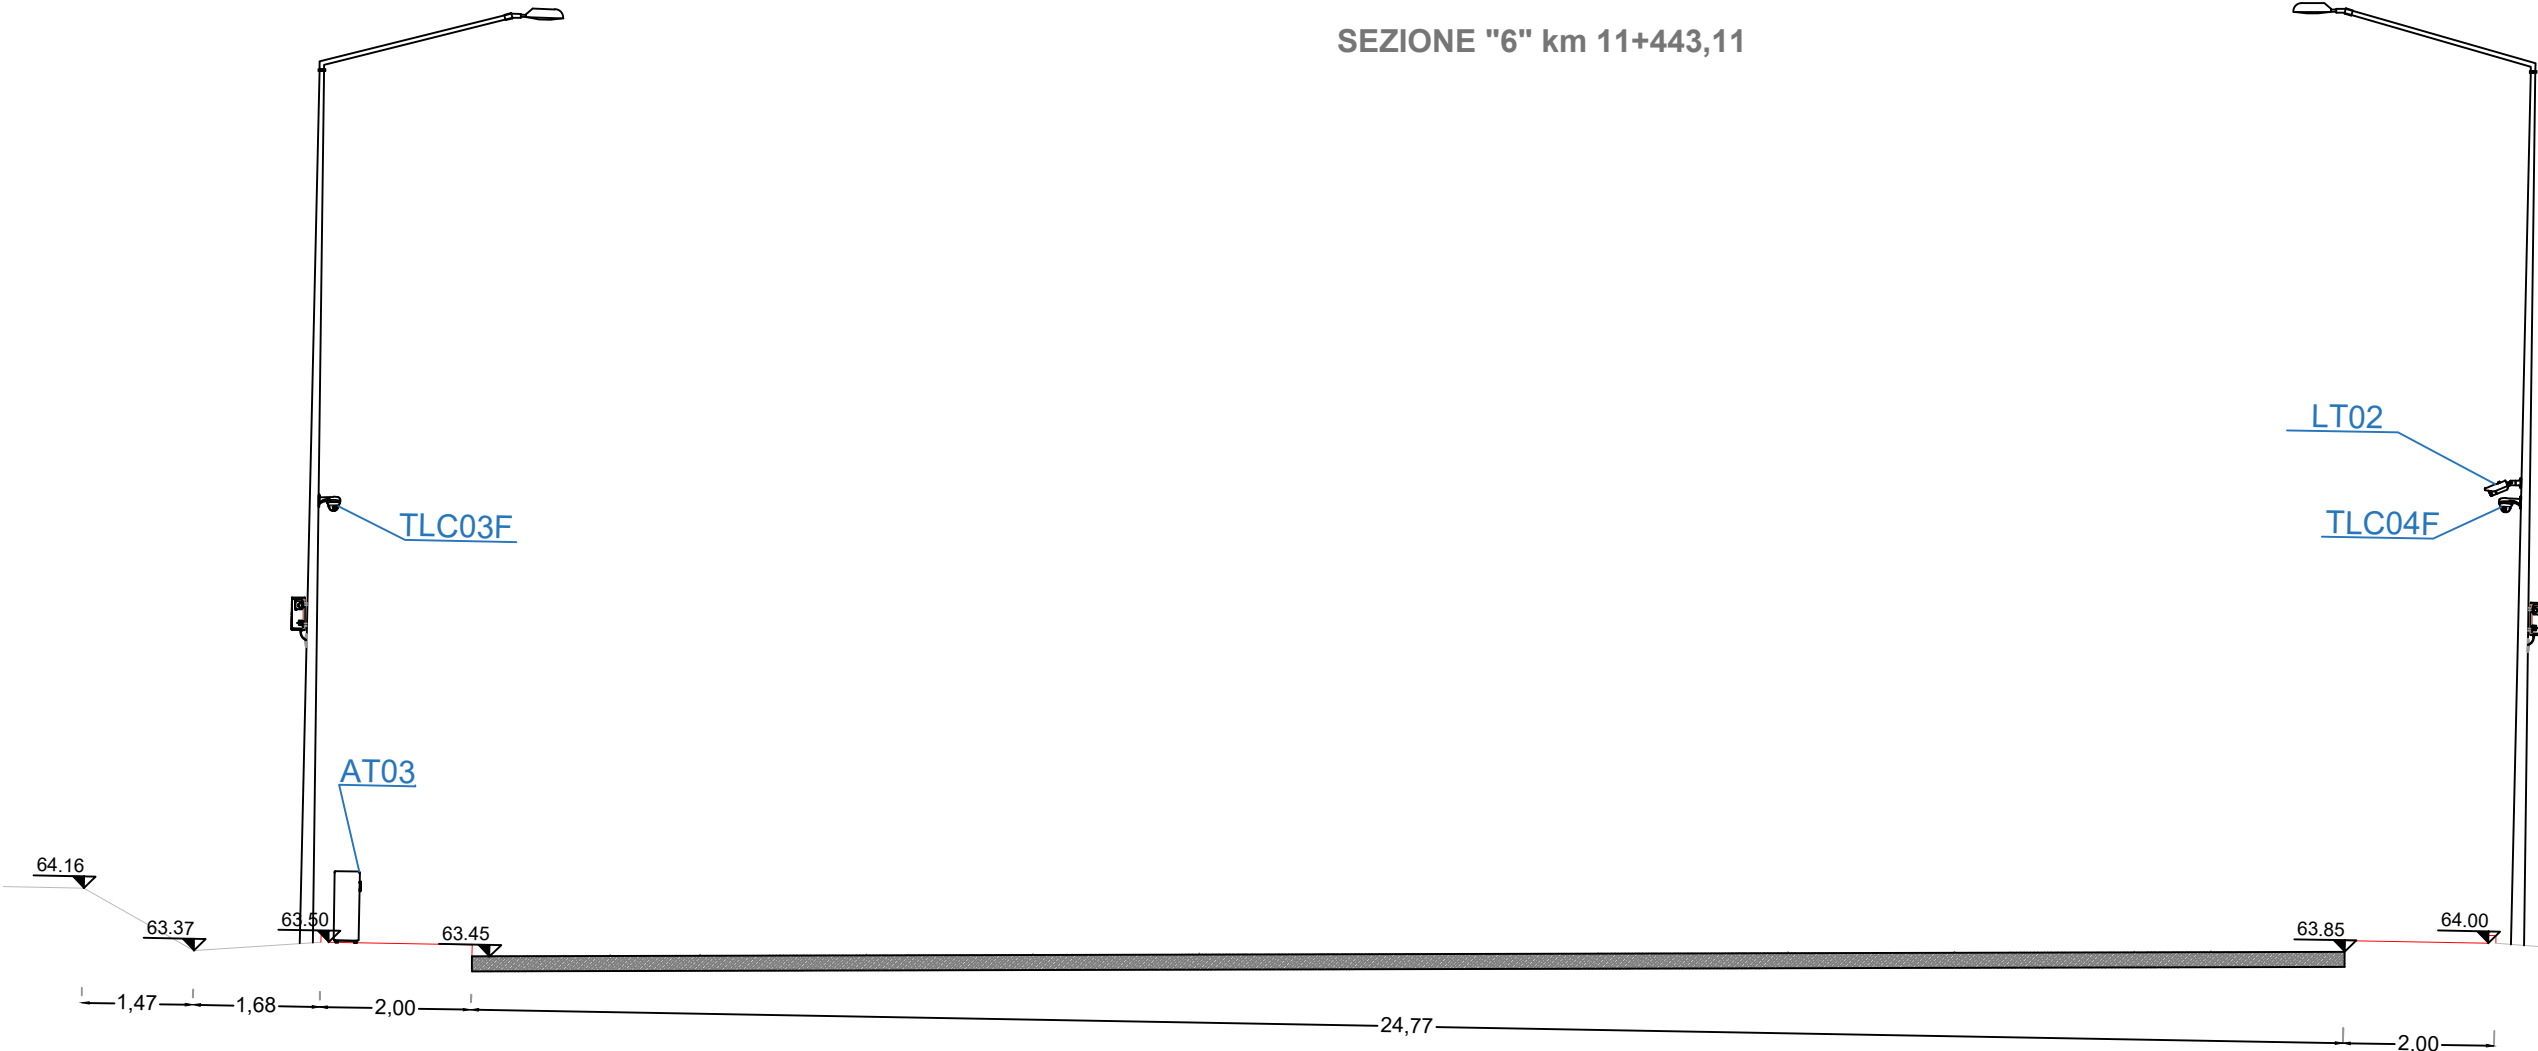


AREA INTERVENTO 5 al km 12.066,47/12.100,07

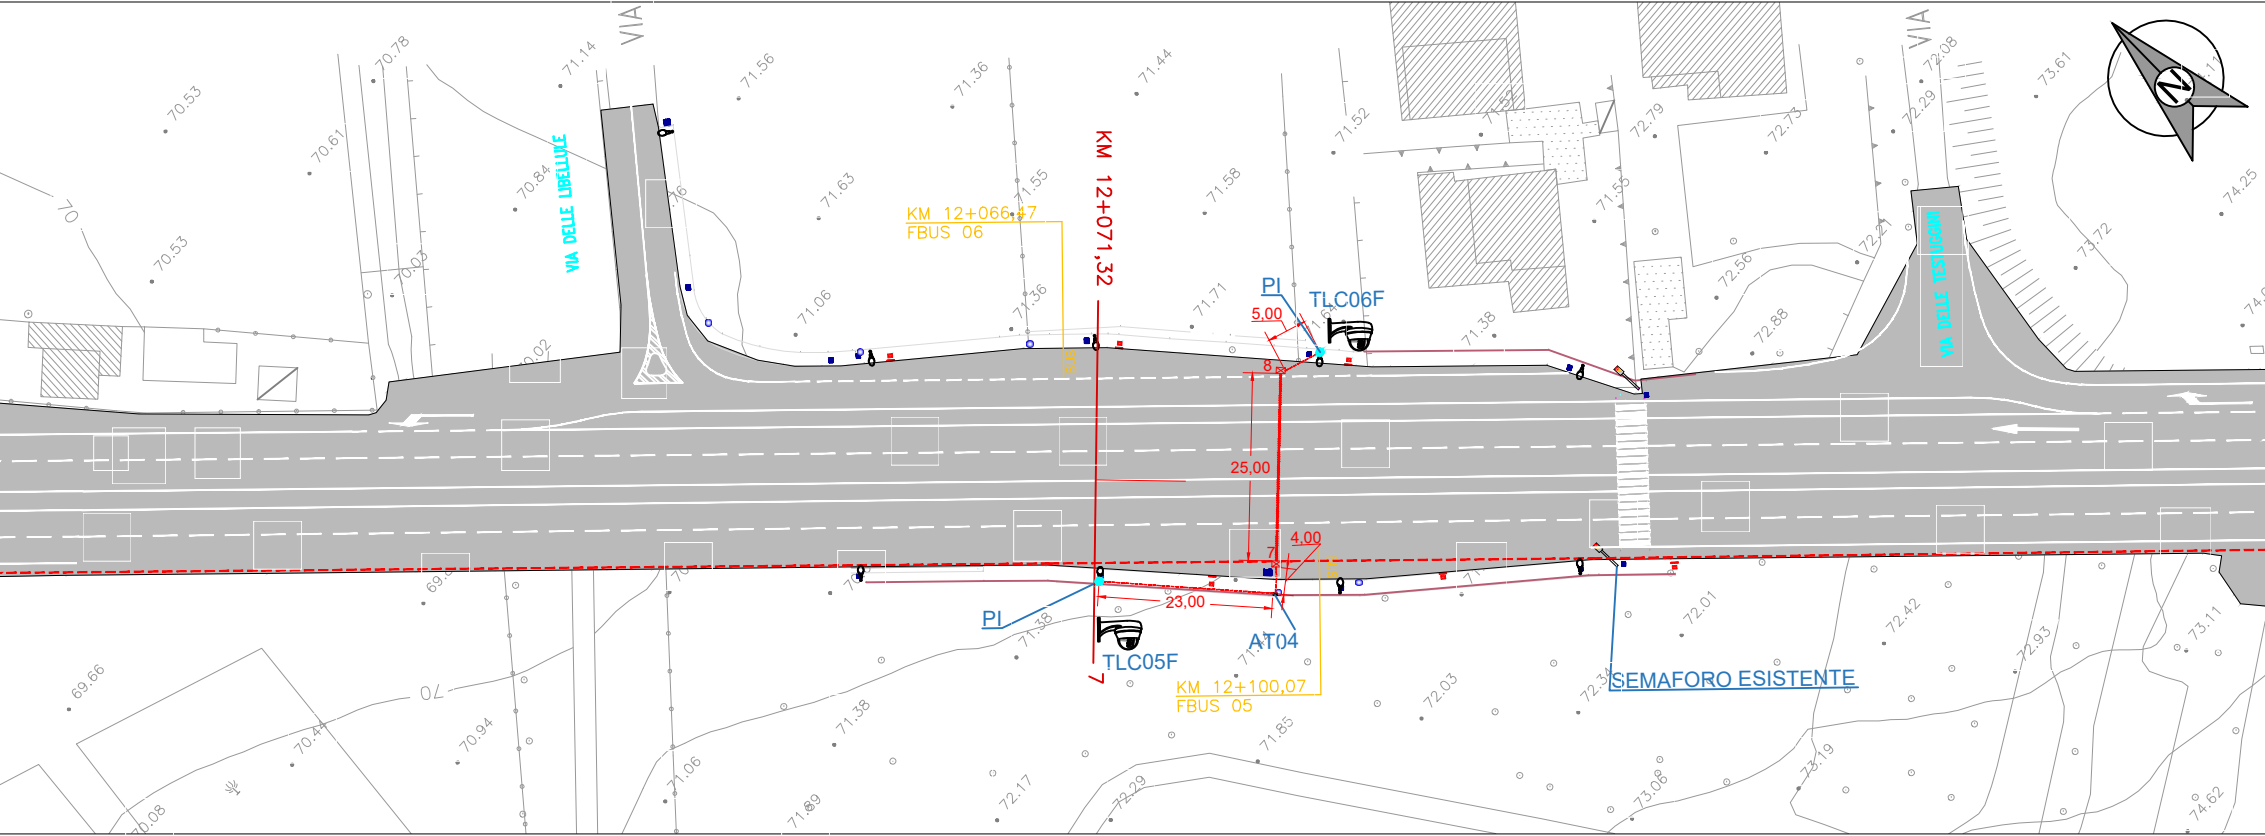


AREA INTERVENTO 6 al km 12.831,45/12.942,43

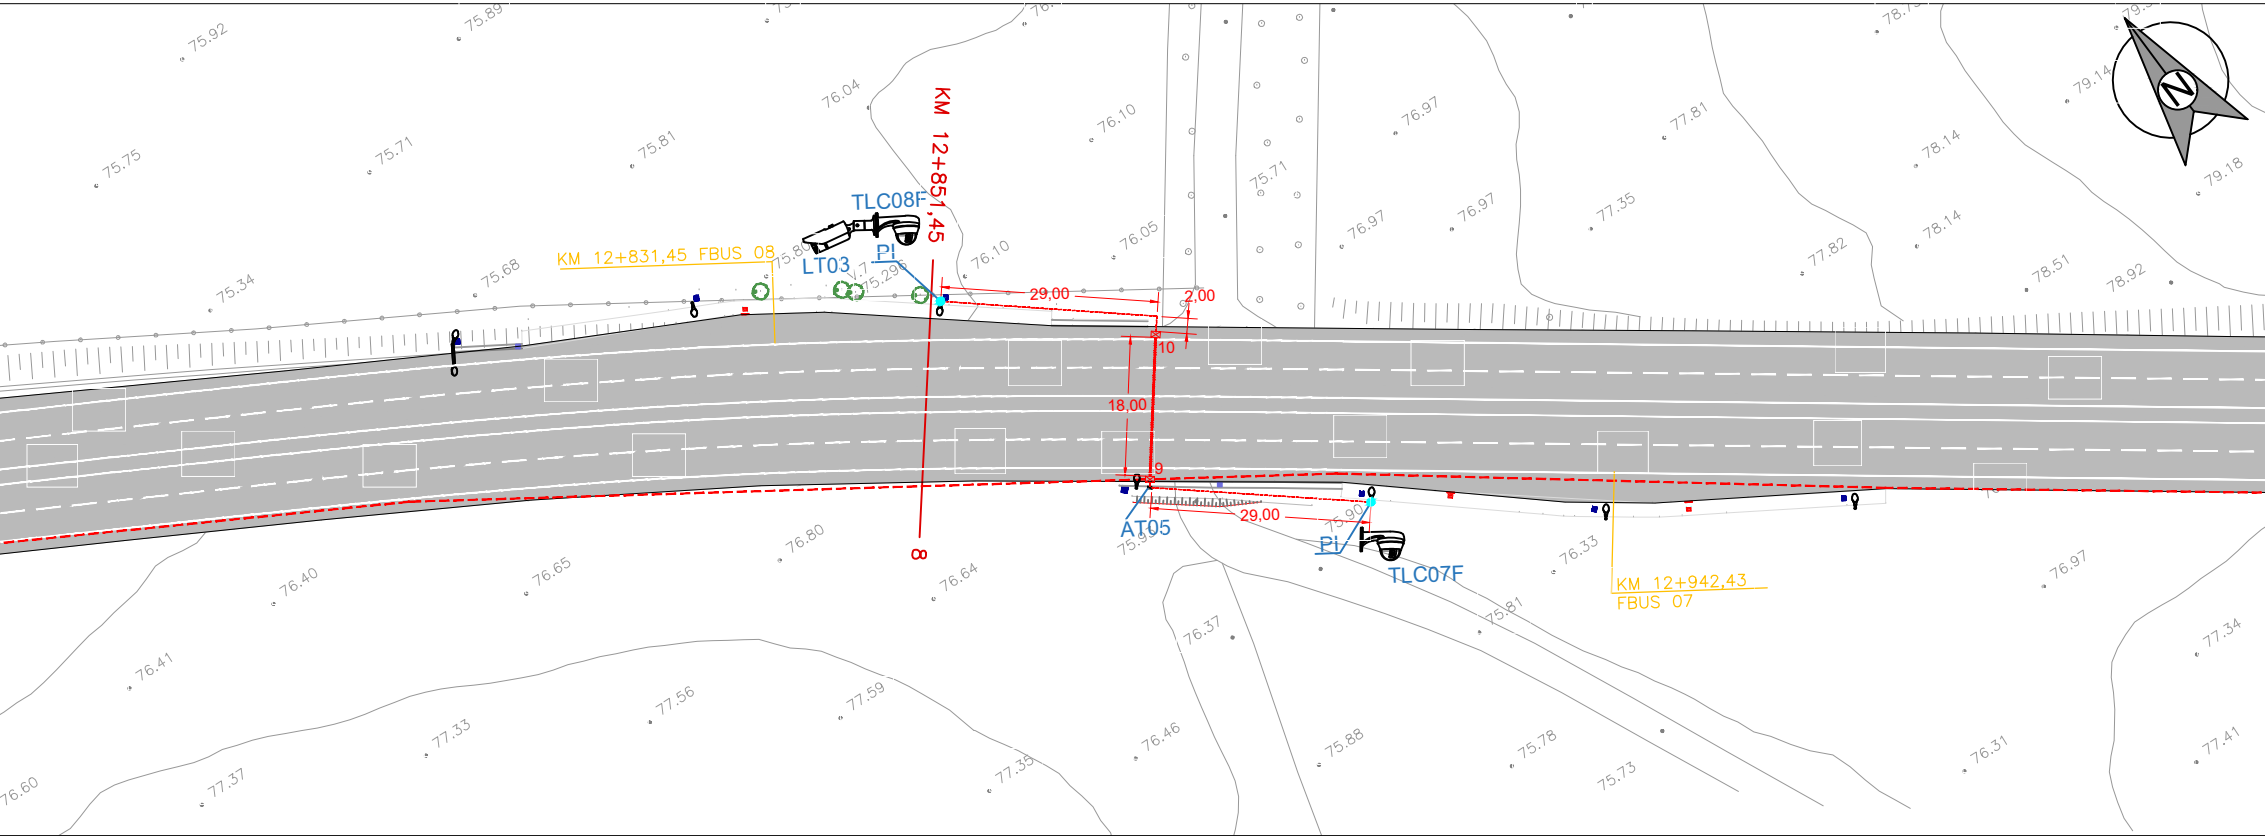


PIANTA CHIAVE  
UBICAZIONE DELLE AREE DI INTERVENTO

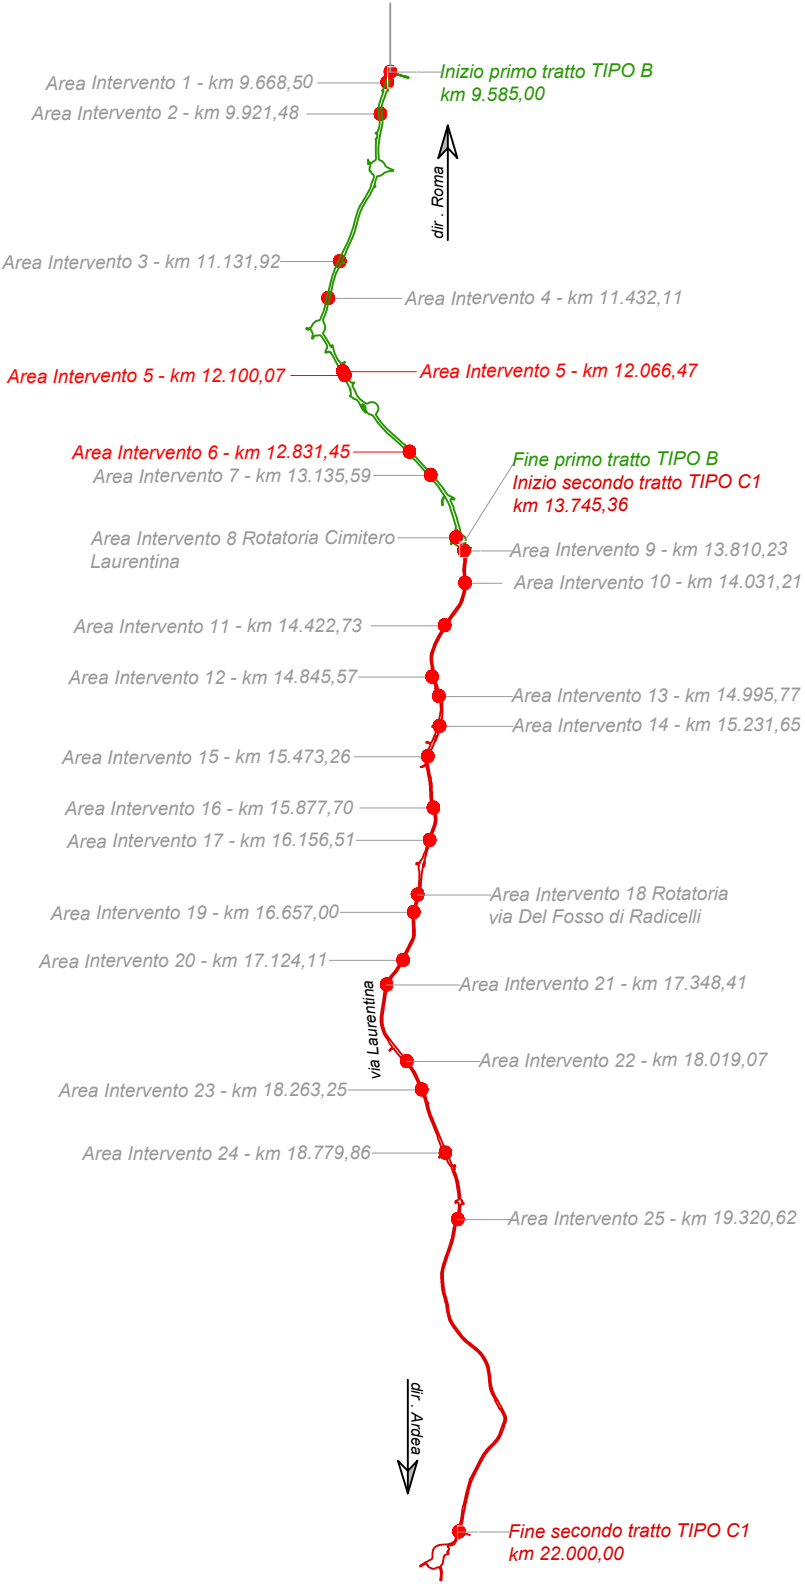


SEZIONE "7" km 12+083,18

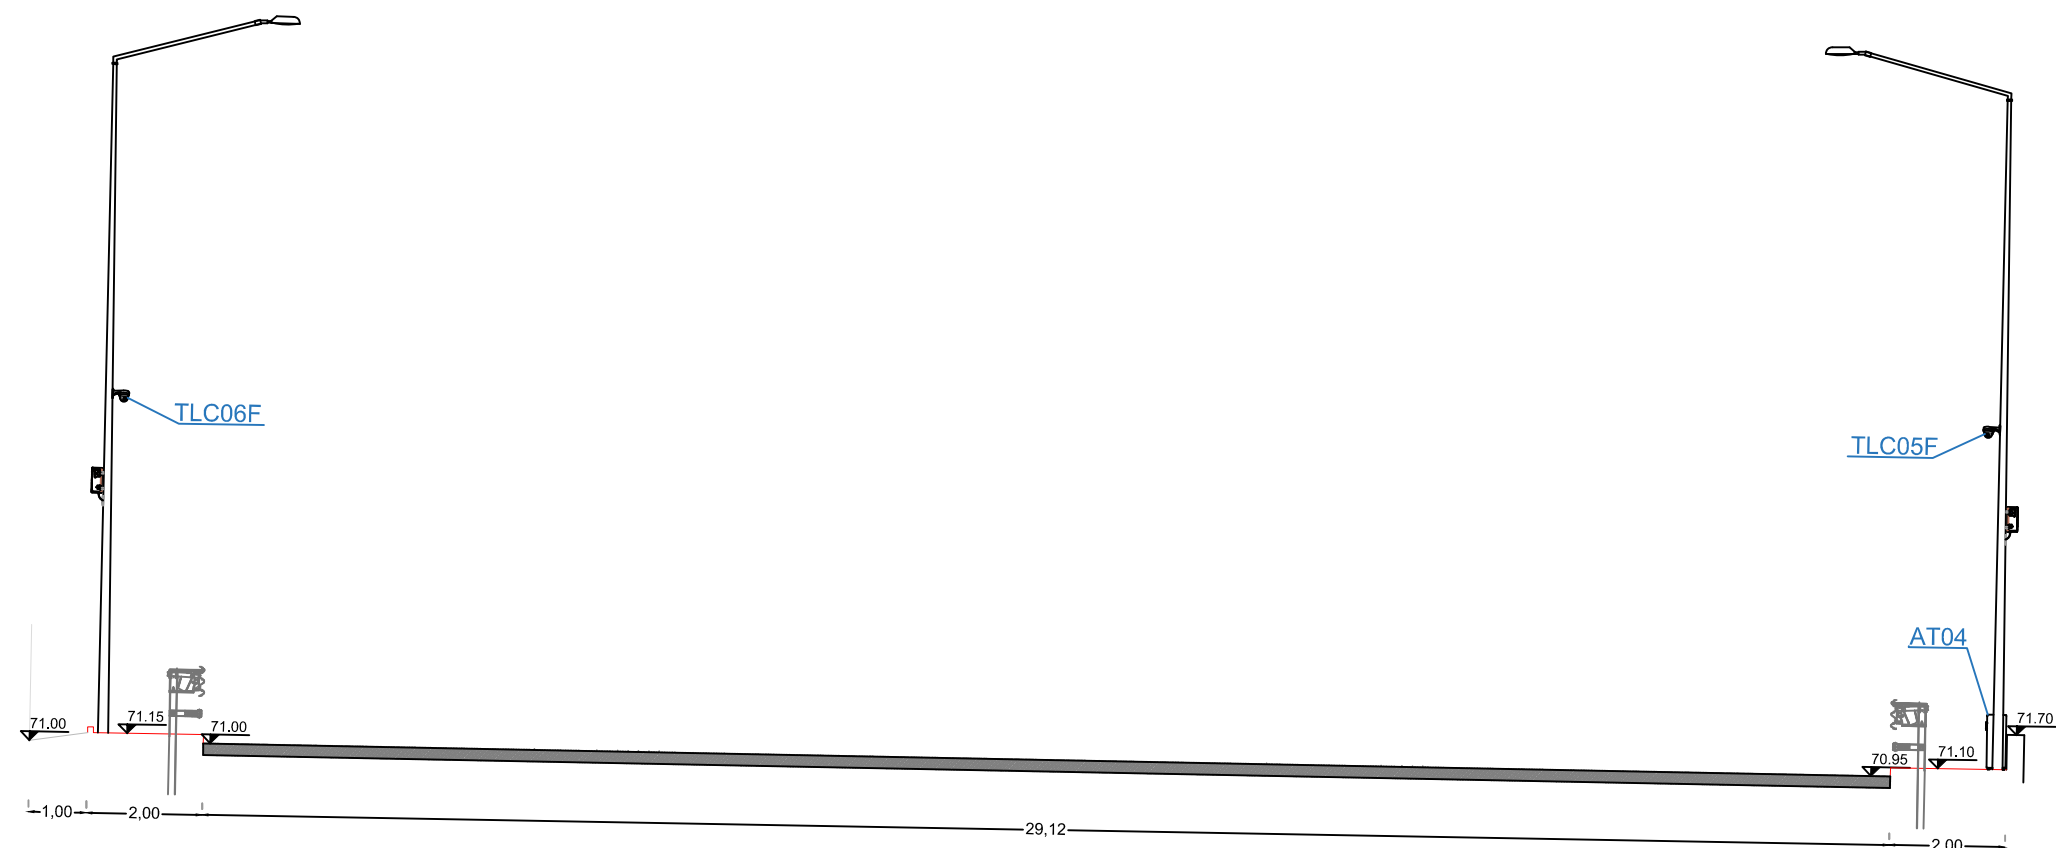


SEZIONE "8" km 12+851,45

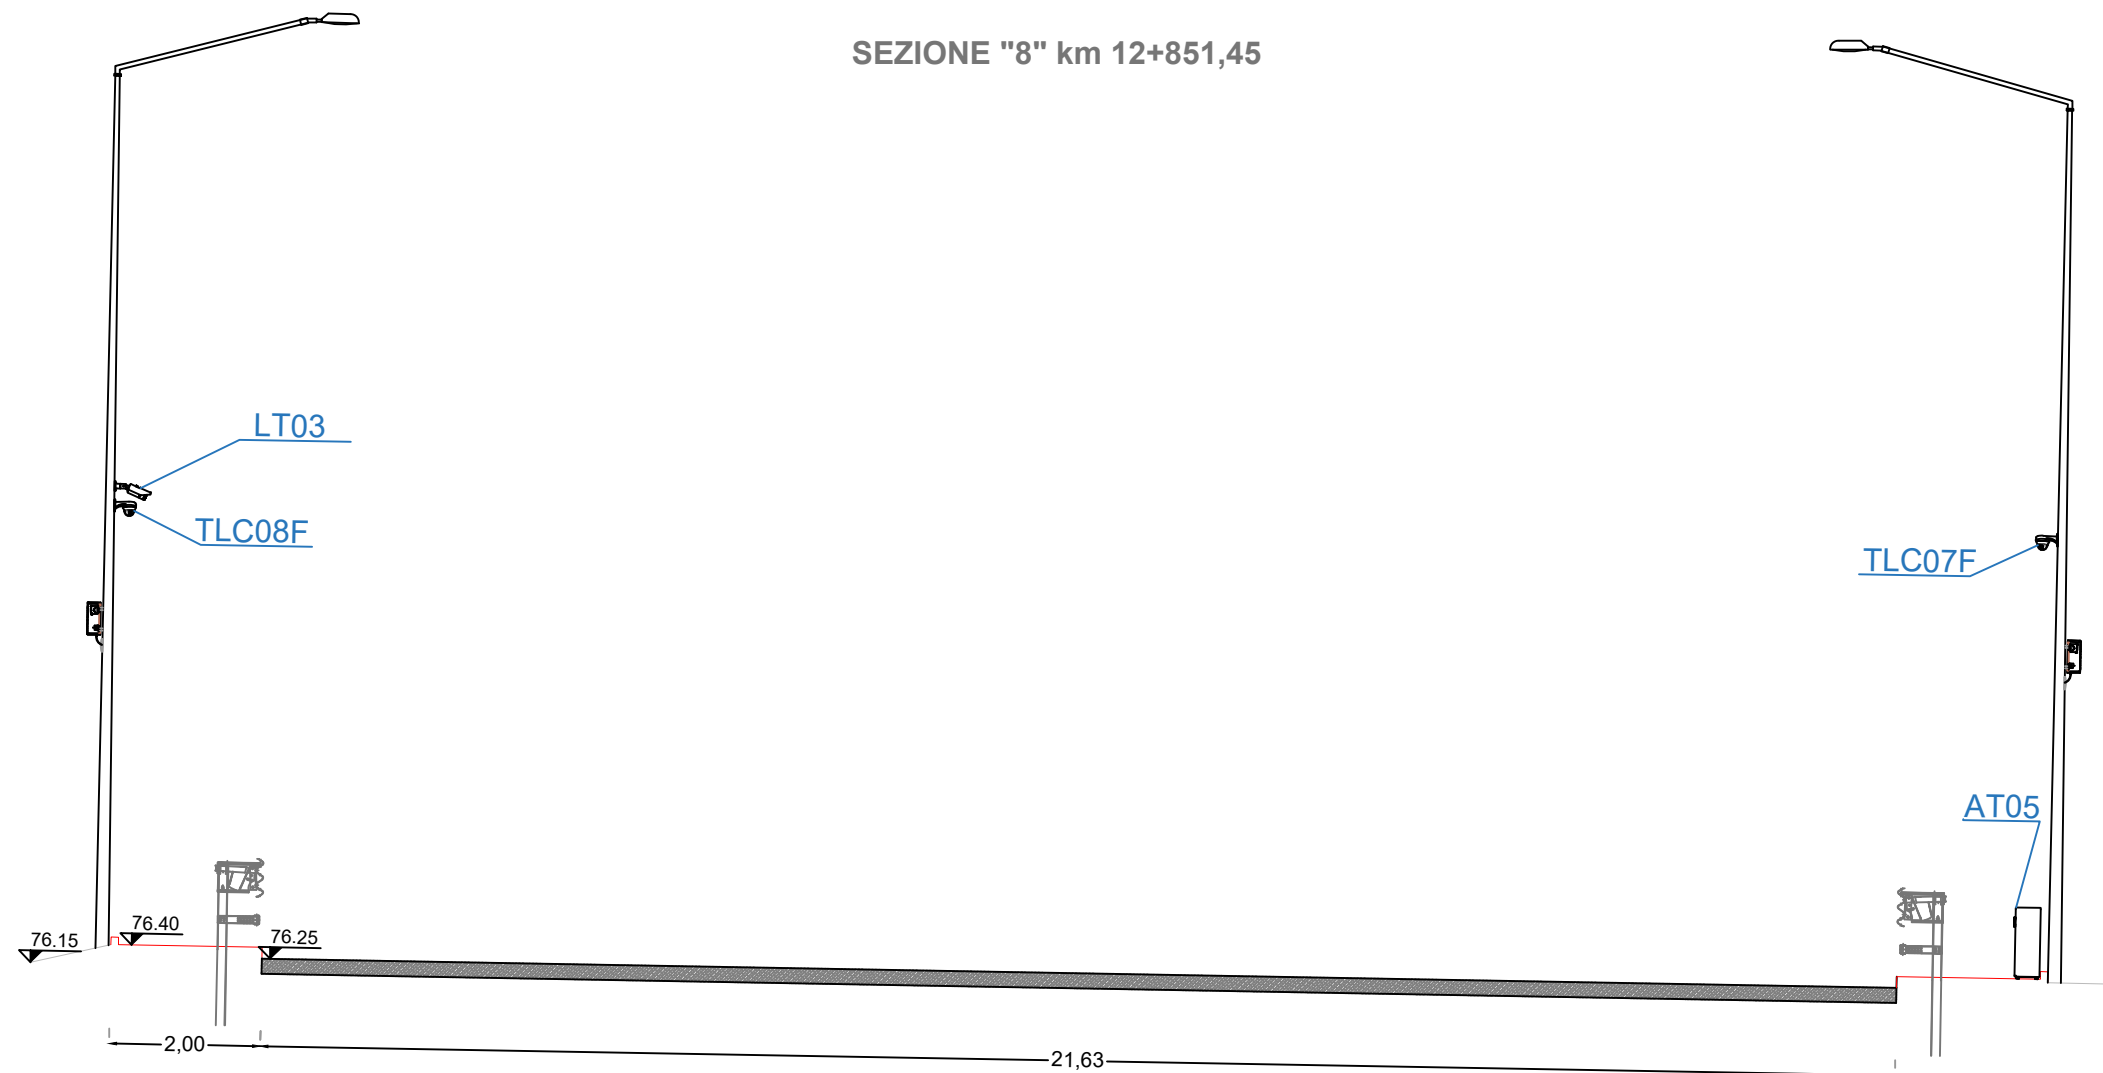

AREA INTERVENTO 7 al km 13.099,05/13.172,70

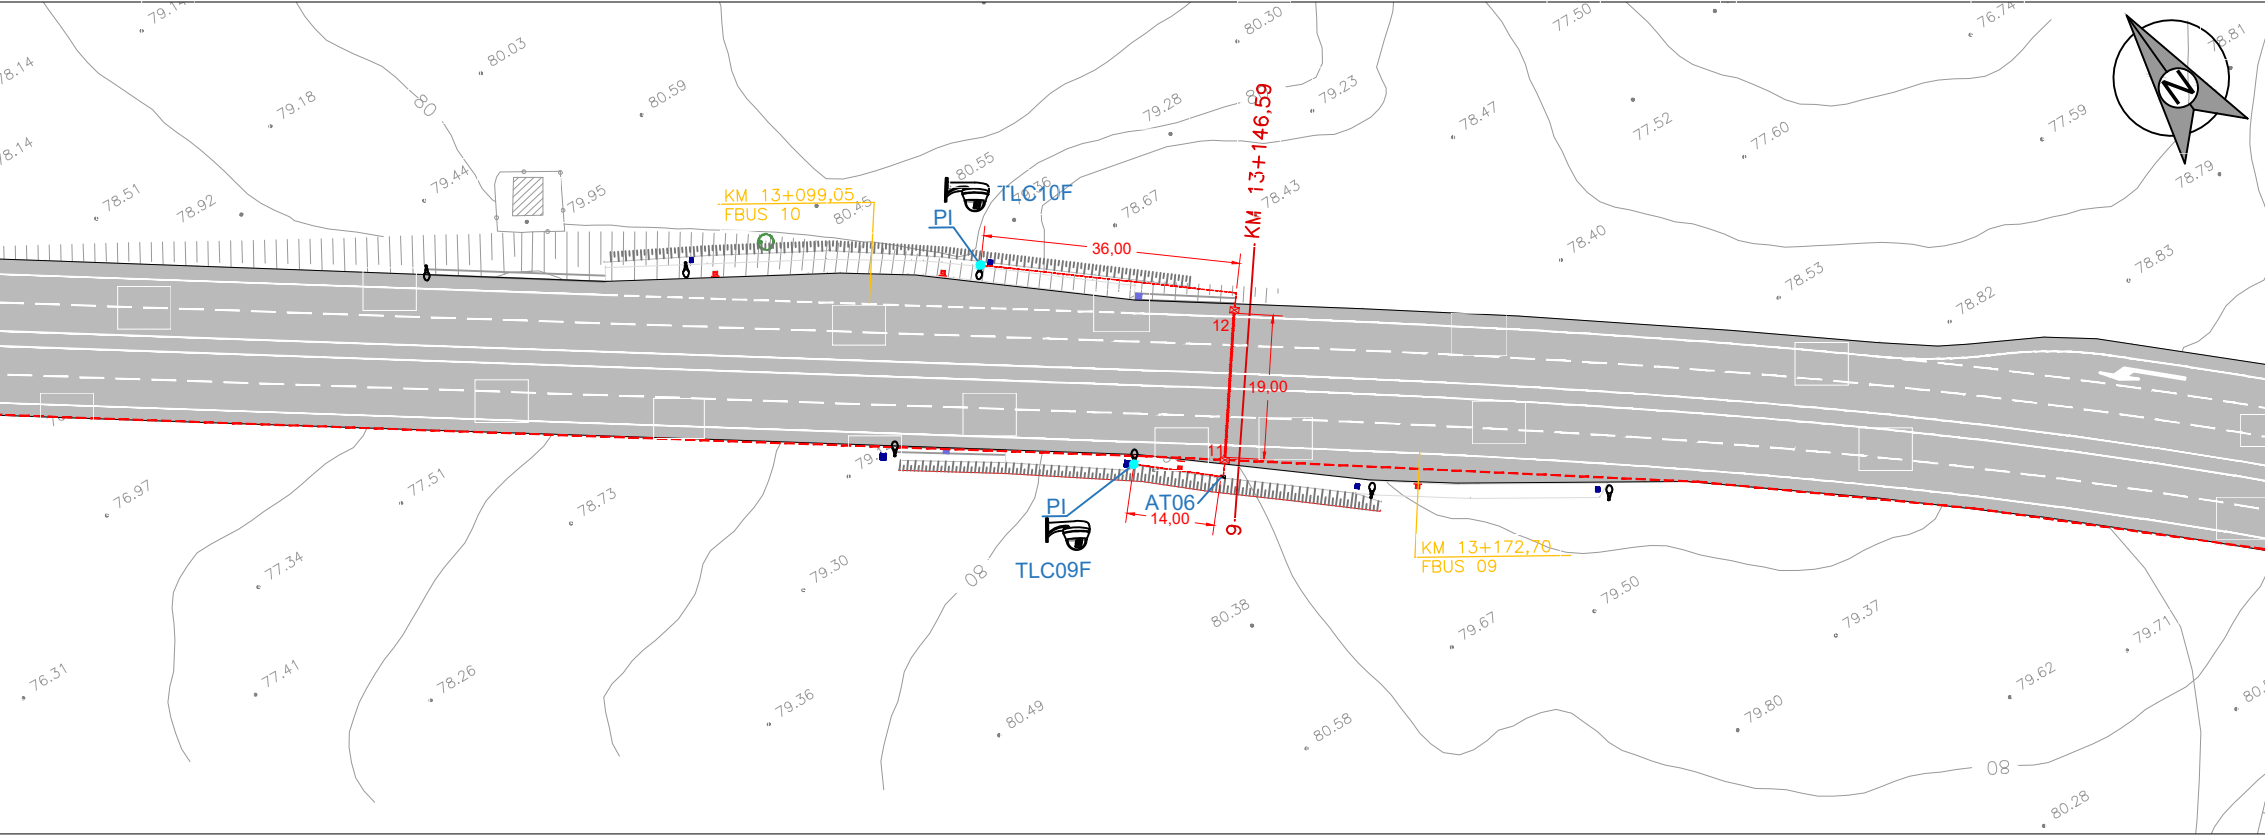

AREA INTERVENTO 8 ROTATORIA CIMITERO LAURENTINA - FINE PRIMO TRATTO TIPO B / INIZIO SECONDO TRATTO TIPO C1 (KM 13.745,26) - AREA INTERVENTO 9 AL KM 13.780,46

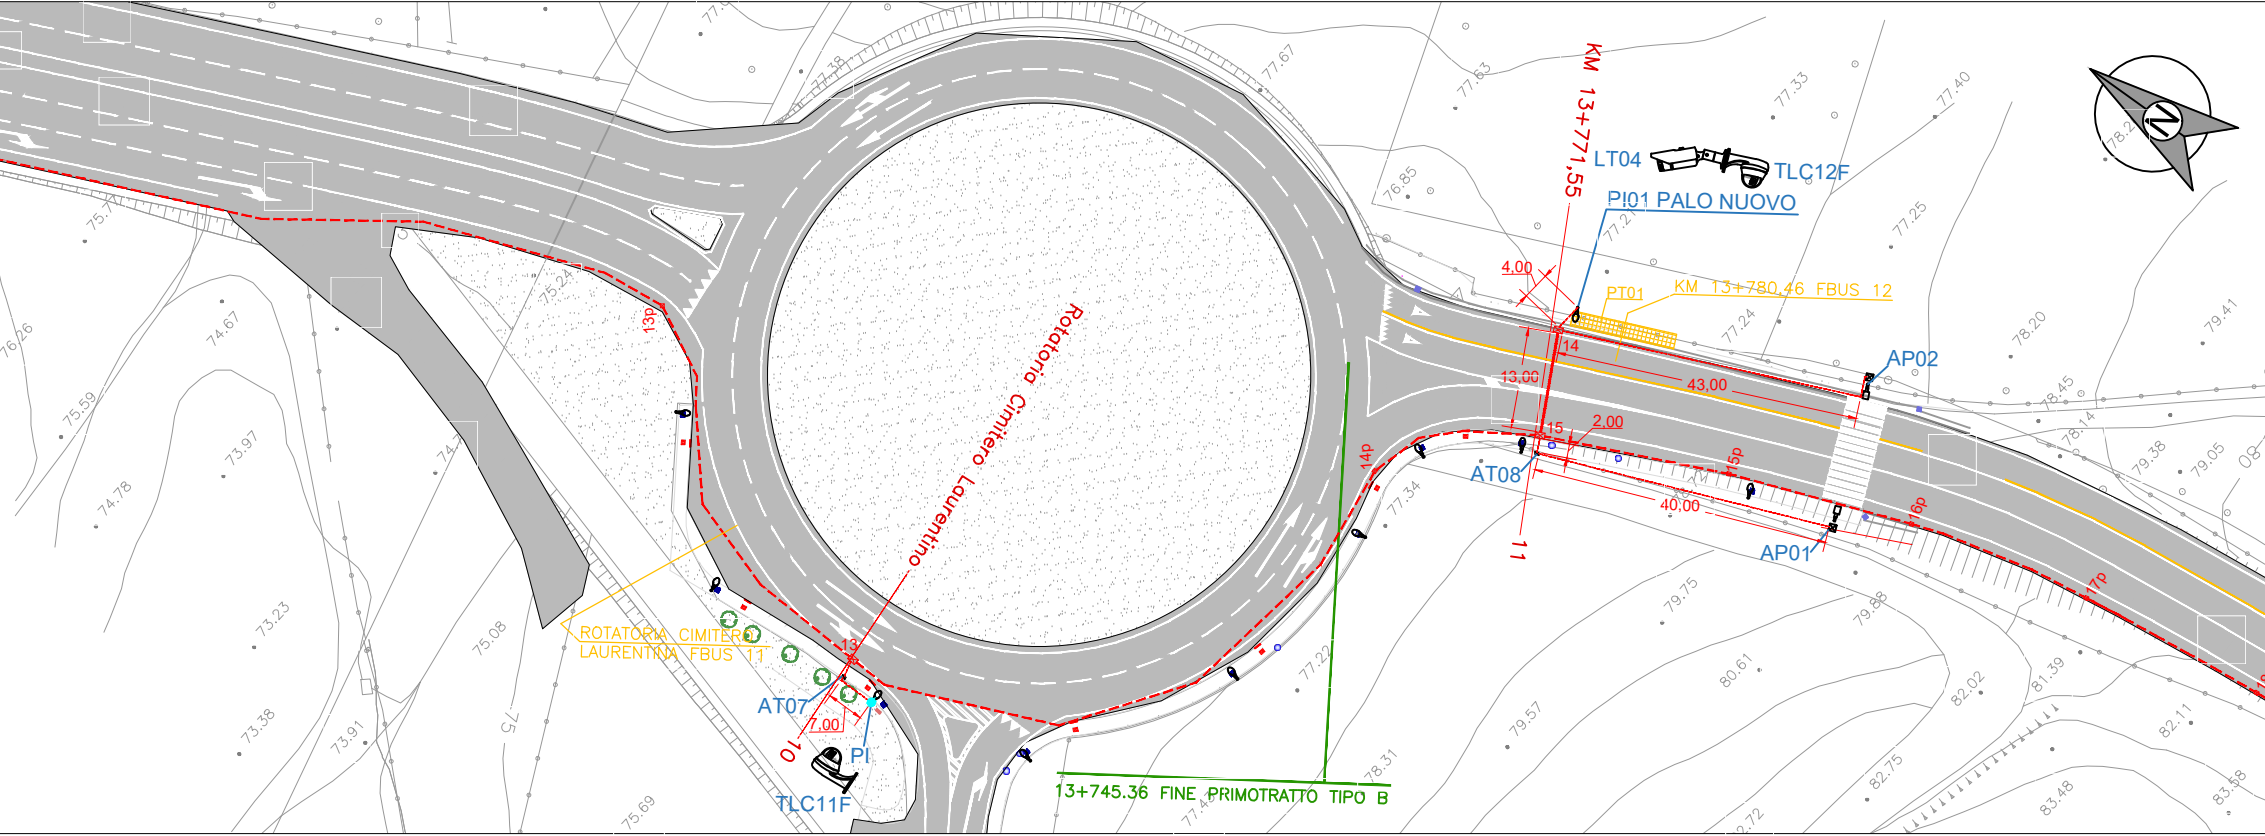


PIANTA CHIAVE  
UBICAZIONE DELLE AREE DI INTERVENTO







SEZIONE "9" km 13+146,59

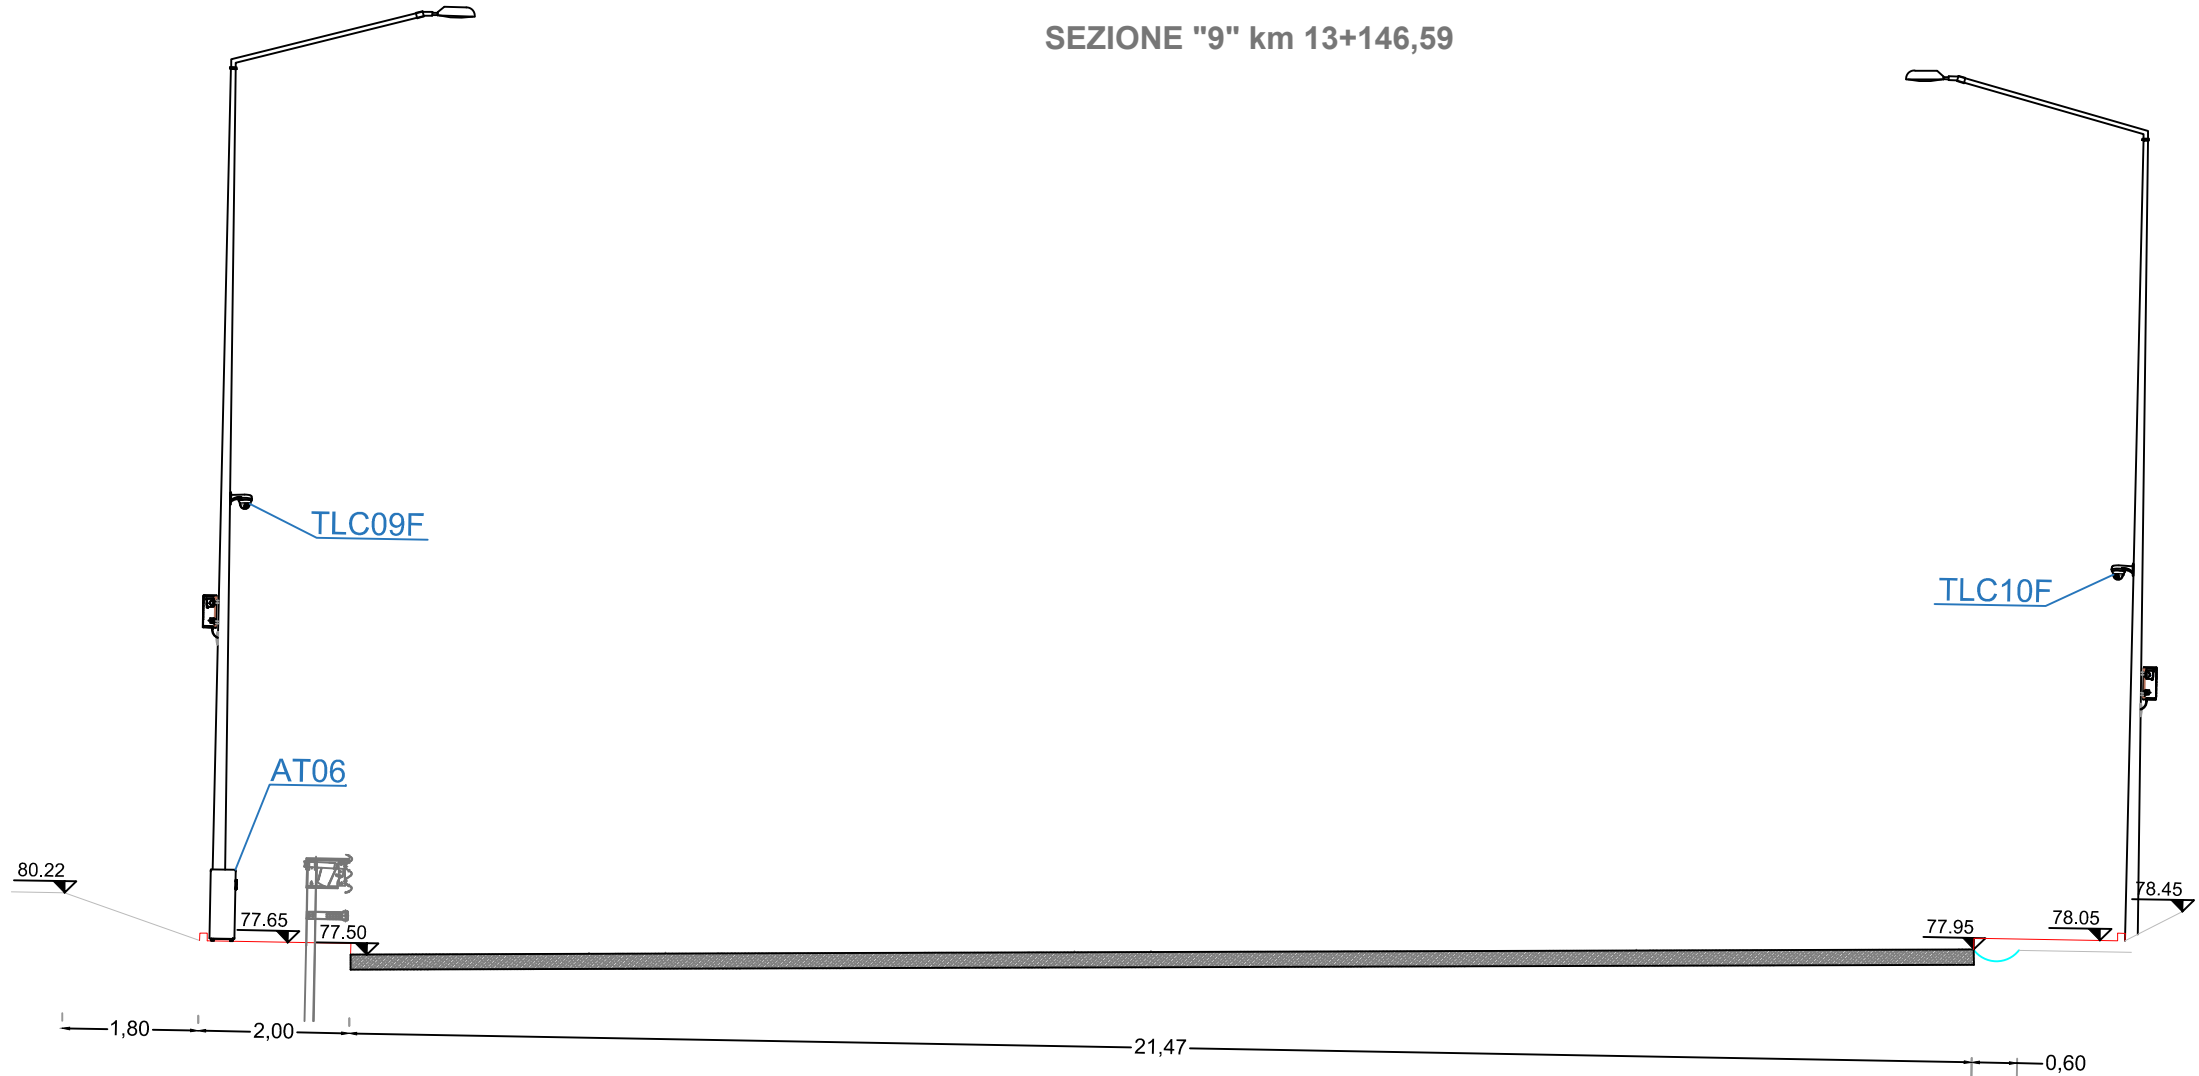

SEZIONE "11" Km 13+771,55

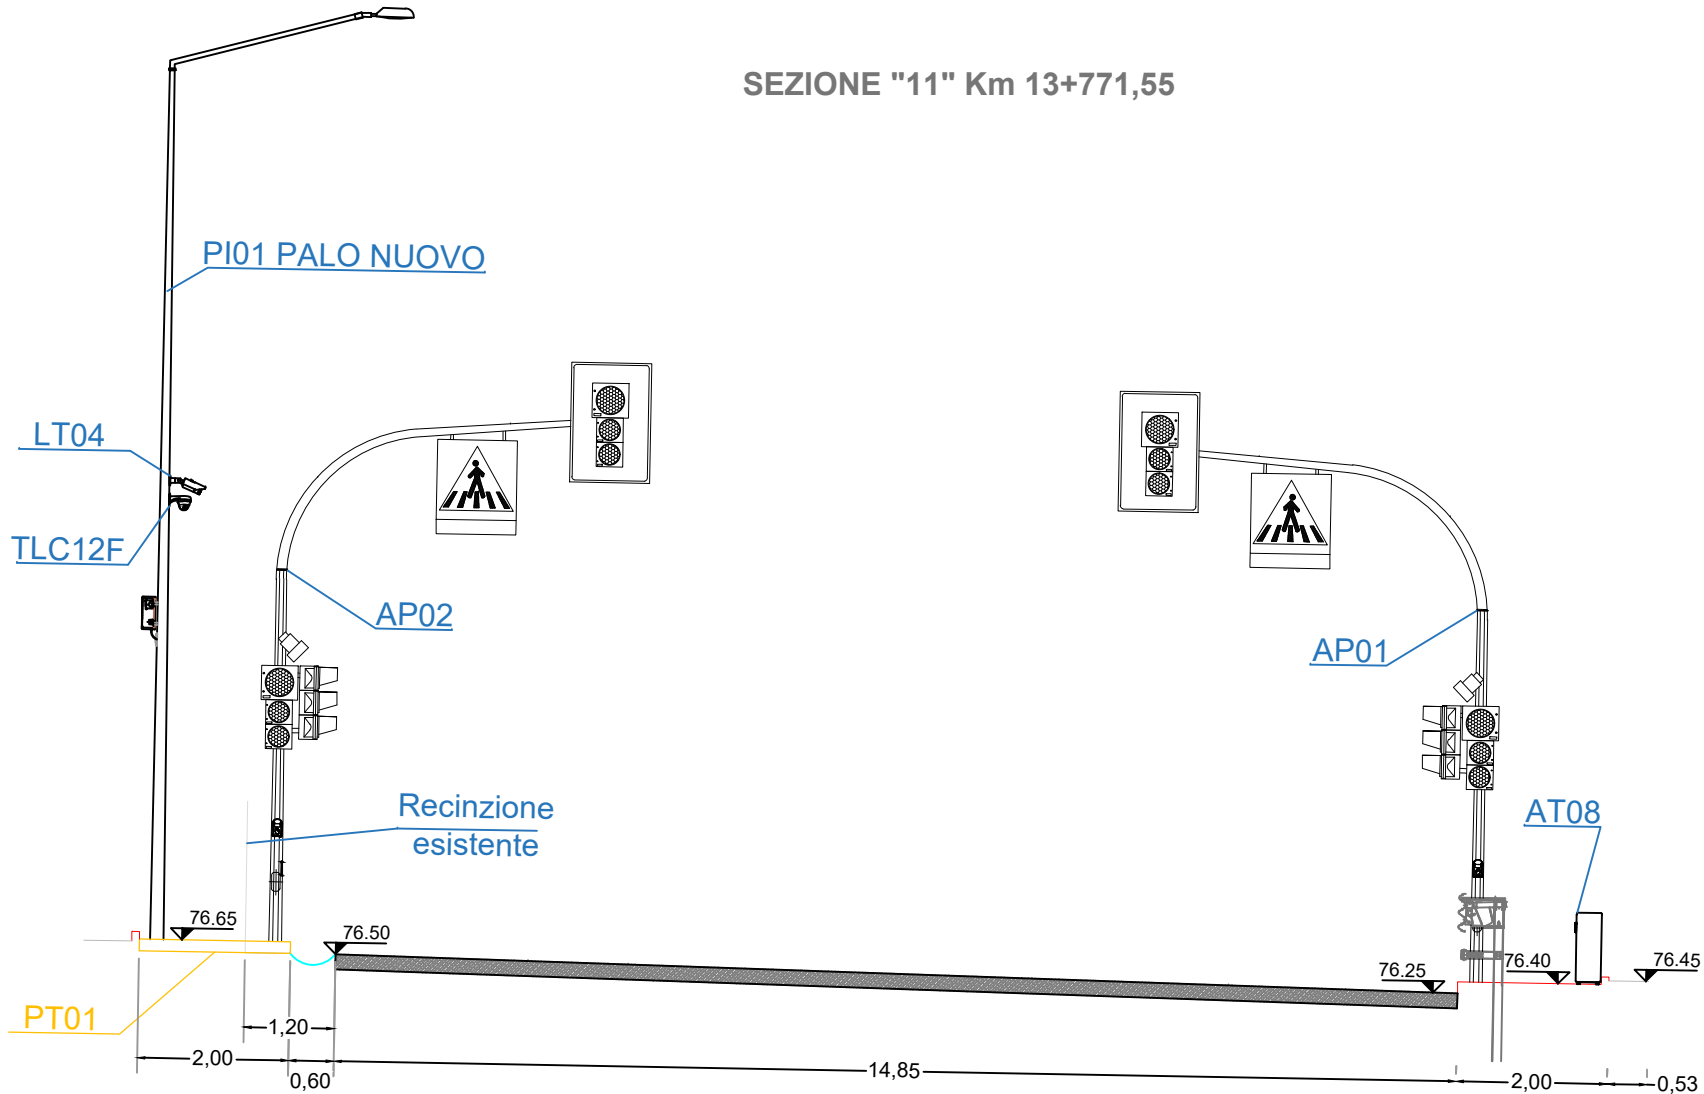


SEZIONE "10" ROTATORIA CIMITERO LAURENTINO

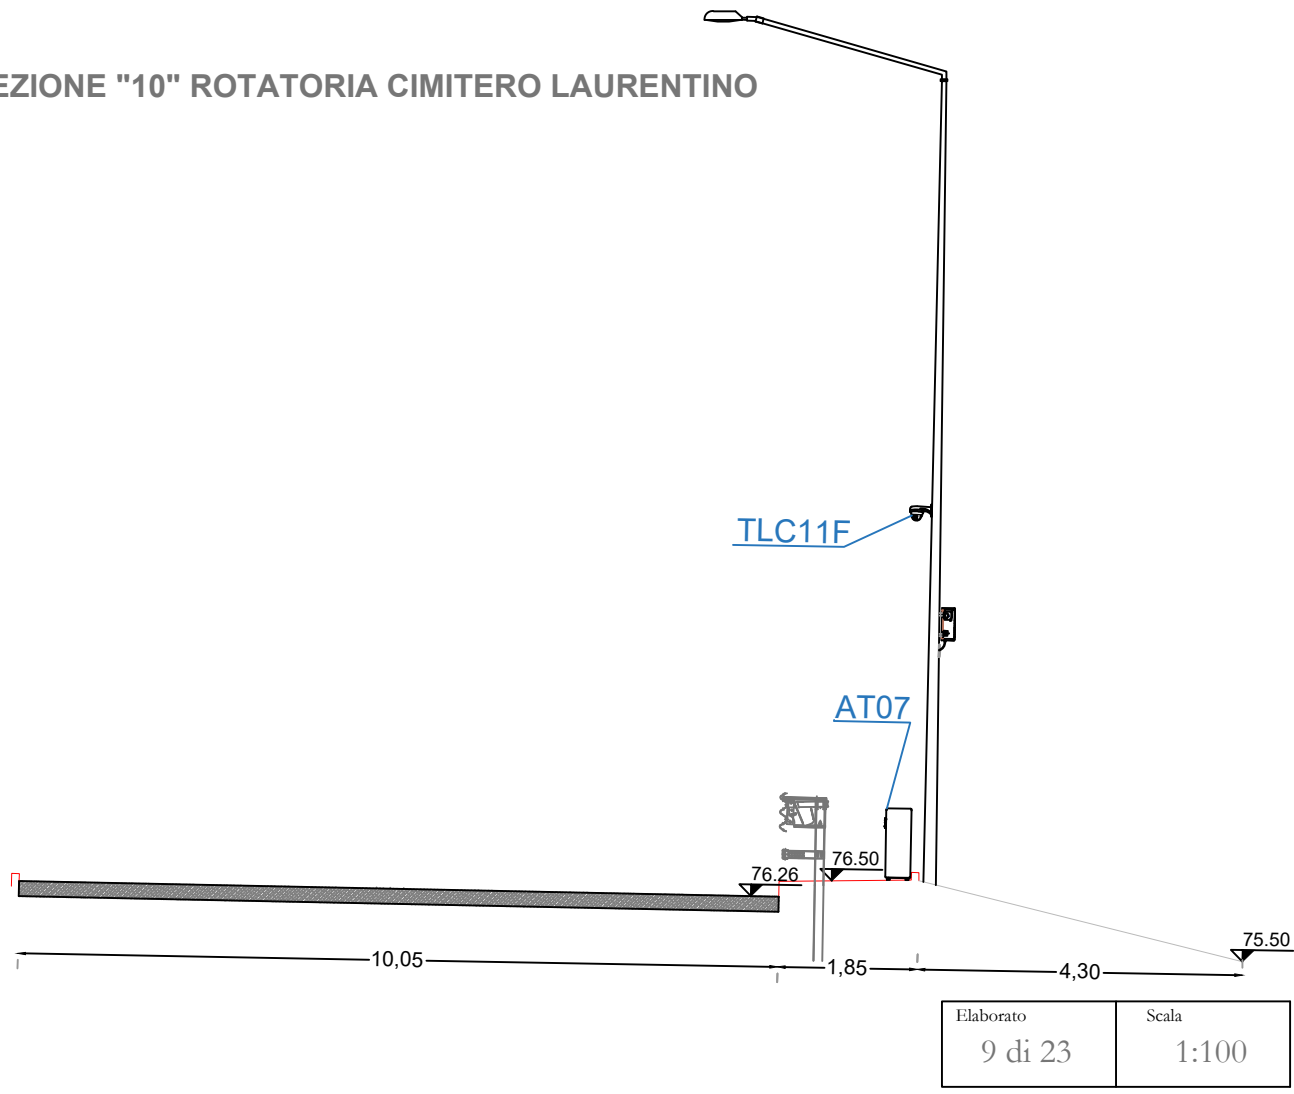





AREA INTERVENTO 10 AL KM 14.031,21/14.075,87

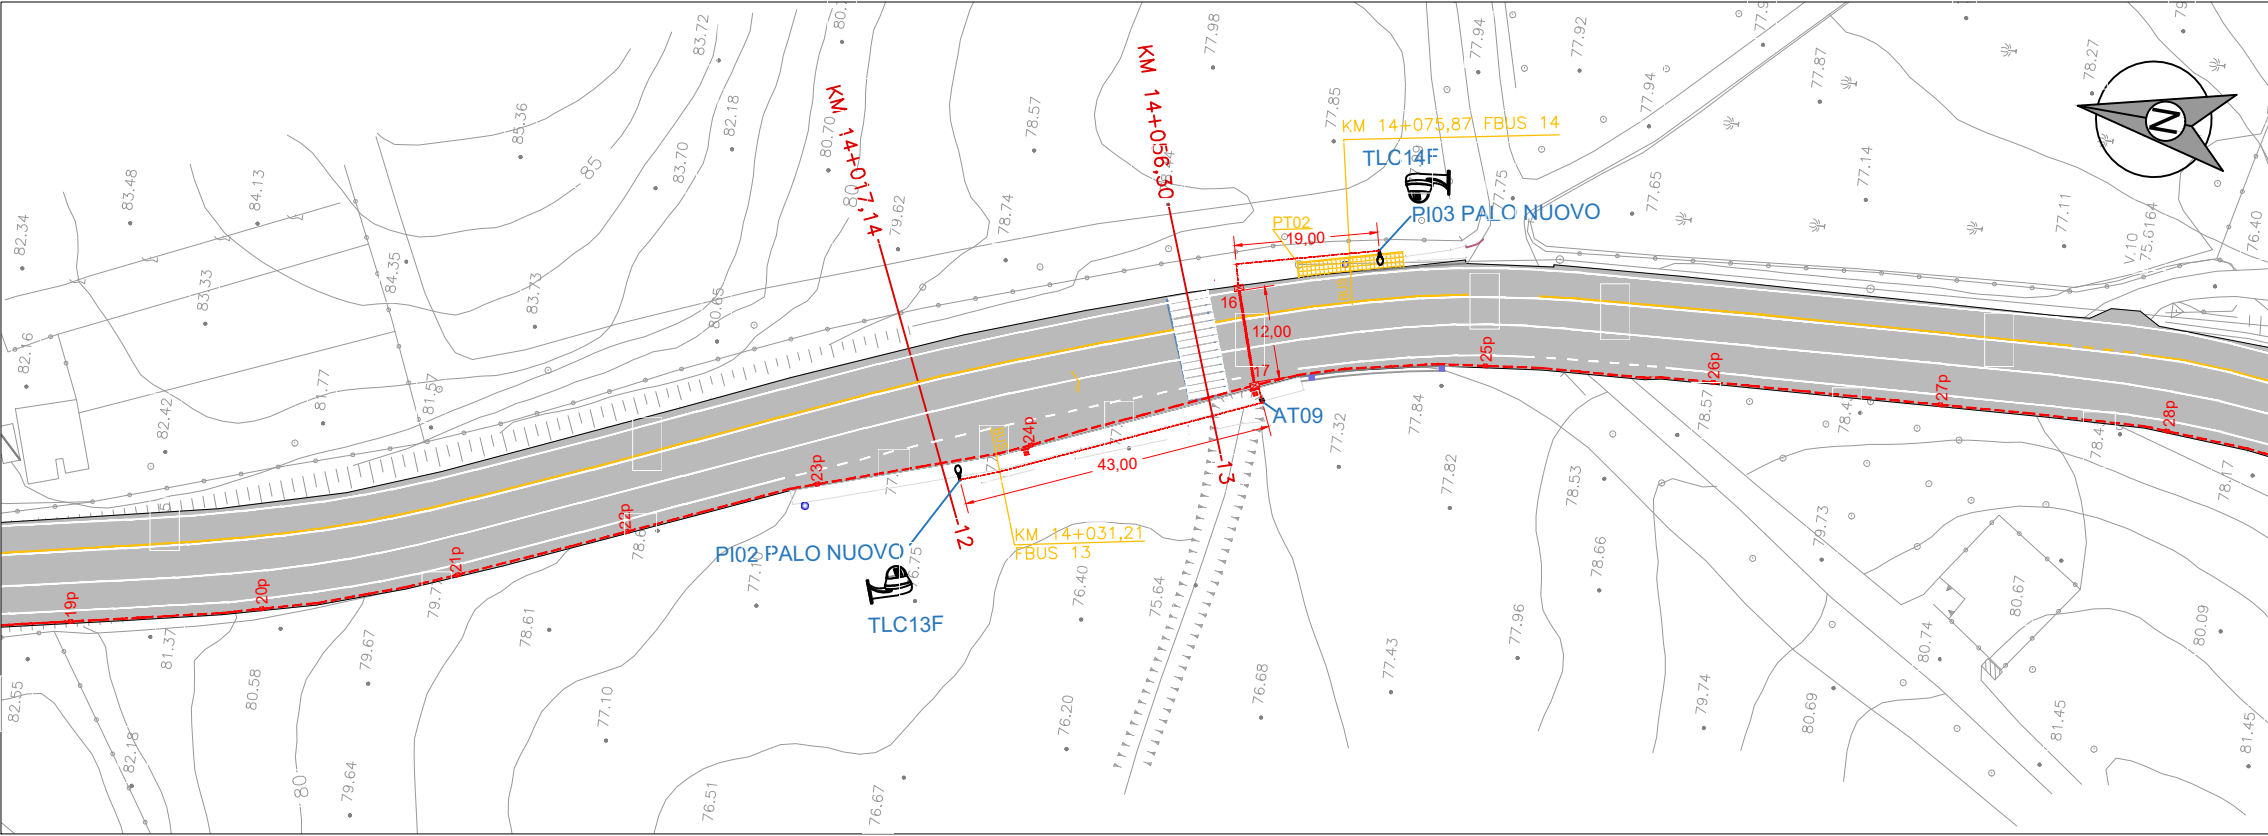

AREA INTERVENTO 11 AL KM 14.422,73

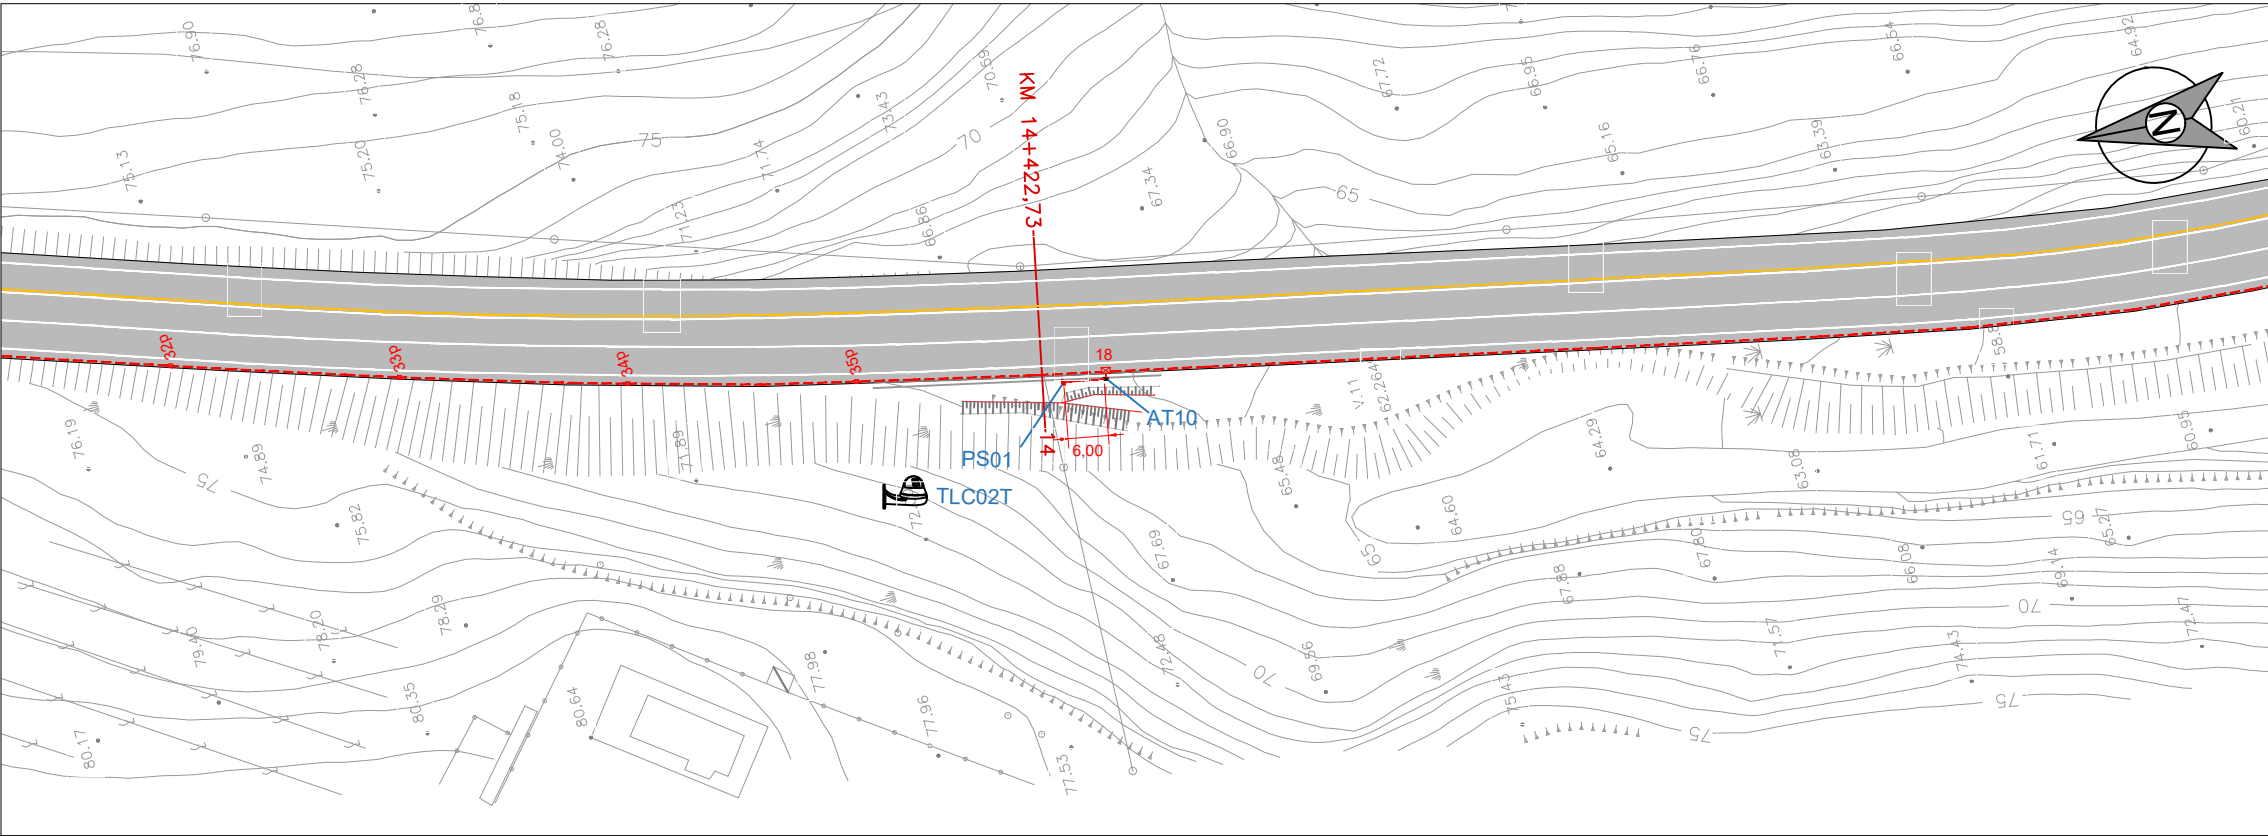

PIANTA CHIAVE  
UBICAZIONE DELLE AREE DI INTERVENTO

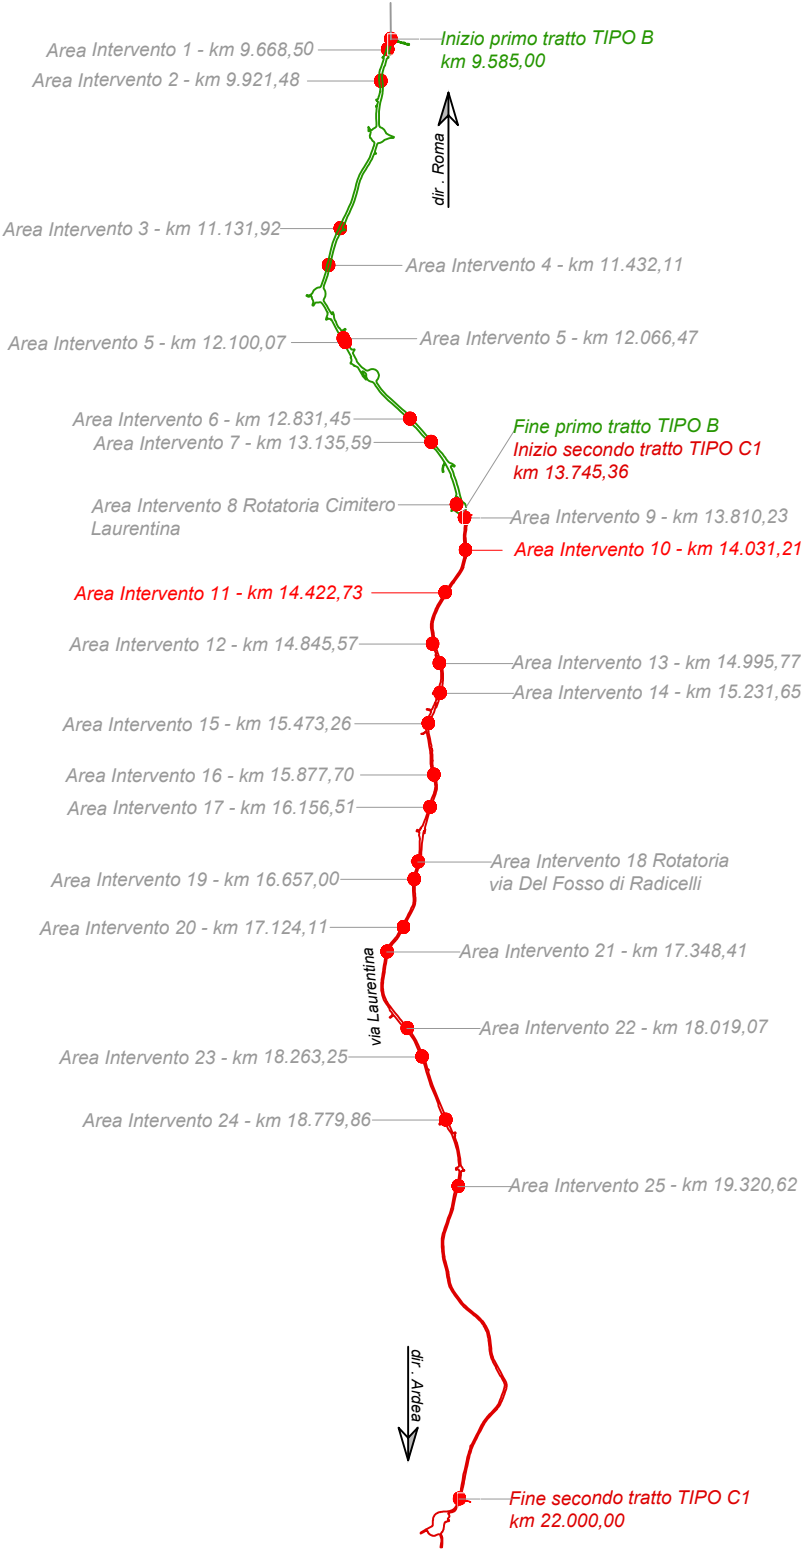

DIPARTIMENTO VII - Viabilità e infrastrutture viarie  
IL DIRETTORE R.U.P.:

ing. Claudio DI BIAGIO


PROGRAMMA STRAORDINARIO DI INTERVENTO PER LA  
RIQUALIFICAZIONE URBANA E LA SICUREZZA DELLE  
PERIFERIE DELLE CITTA' METROPOLITANE

Titolo: S.P. LAURENTINA intervento di riqualificazione dal GRA al confine del Comune di Roma


Elaborato  
10 di 23

Scala  
1:1000


SEZIONE "12" km 14+017,14

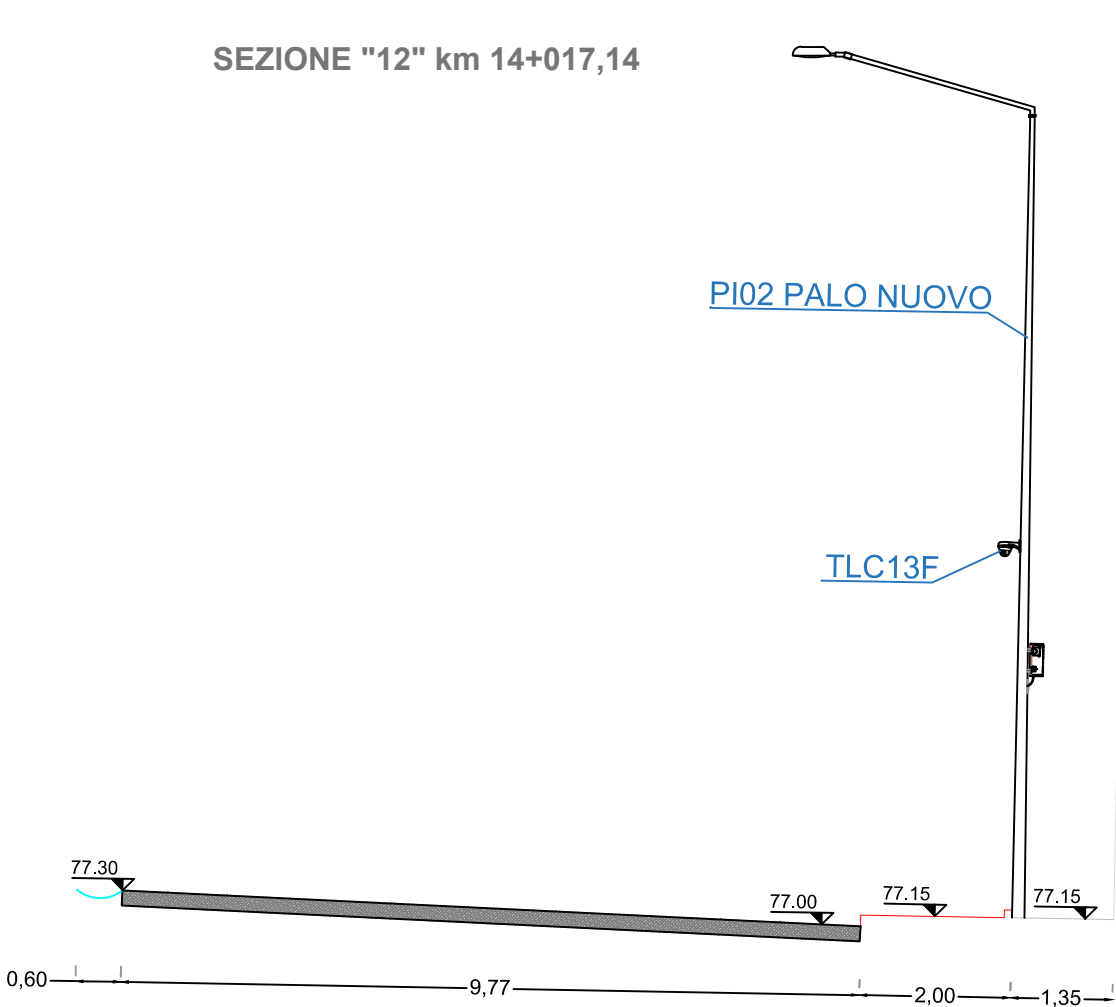


SEZIONE "13" Km 14+056,30

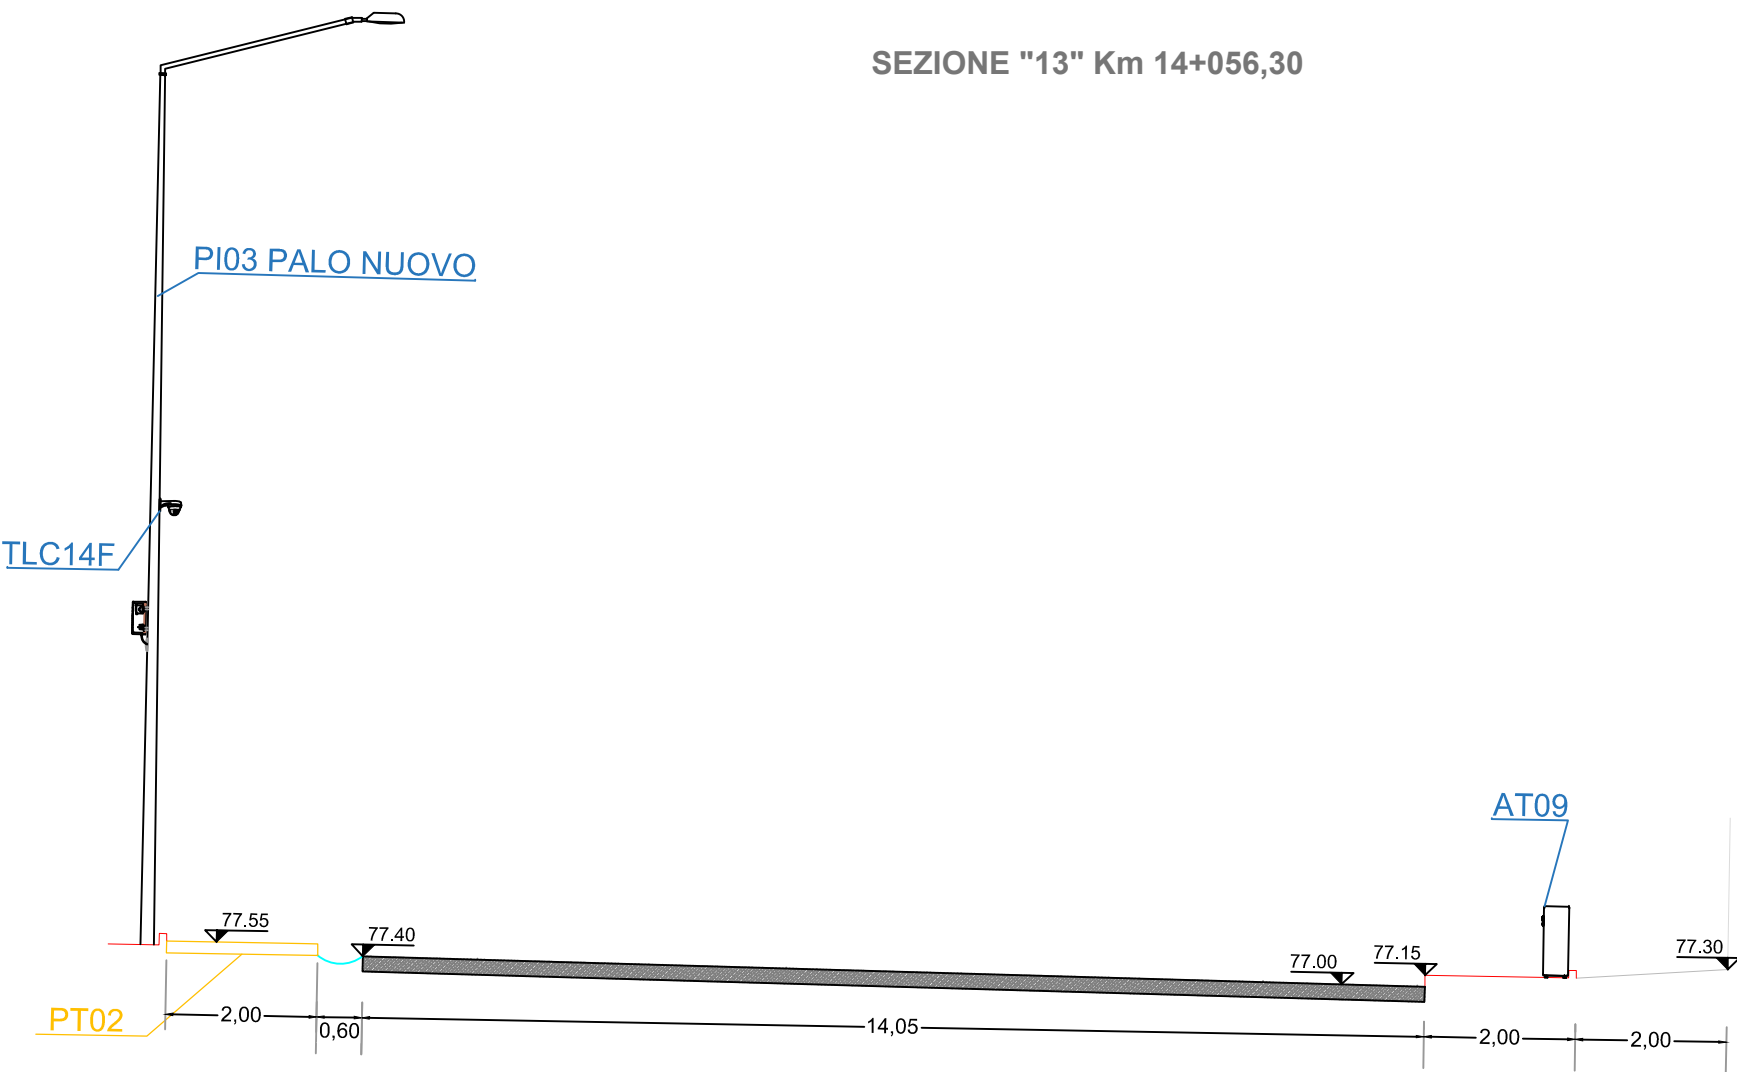


SEZIONE "14" Km 14+422,73

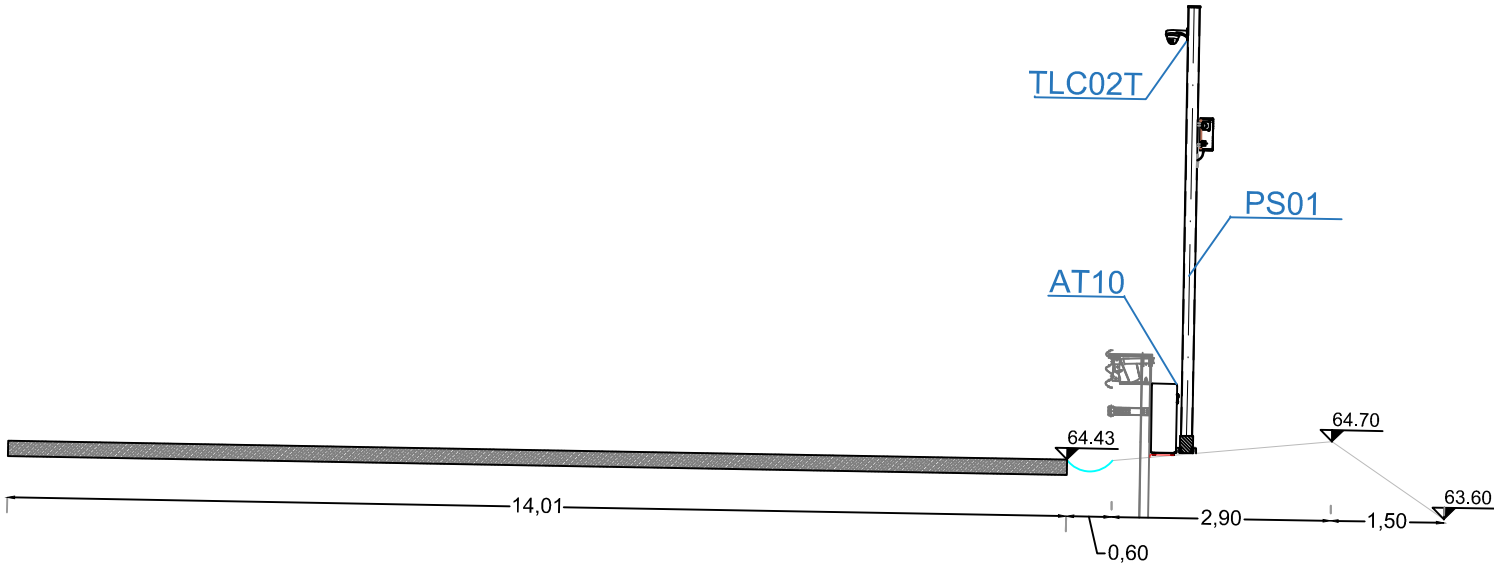


AREA INTERVENTO 12 AL KM 14.845,57 E AREA INTERVENTO 13 AL KM 14.995,77

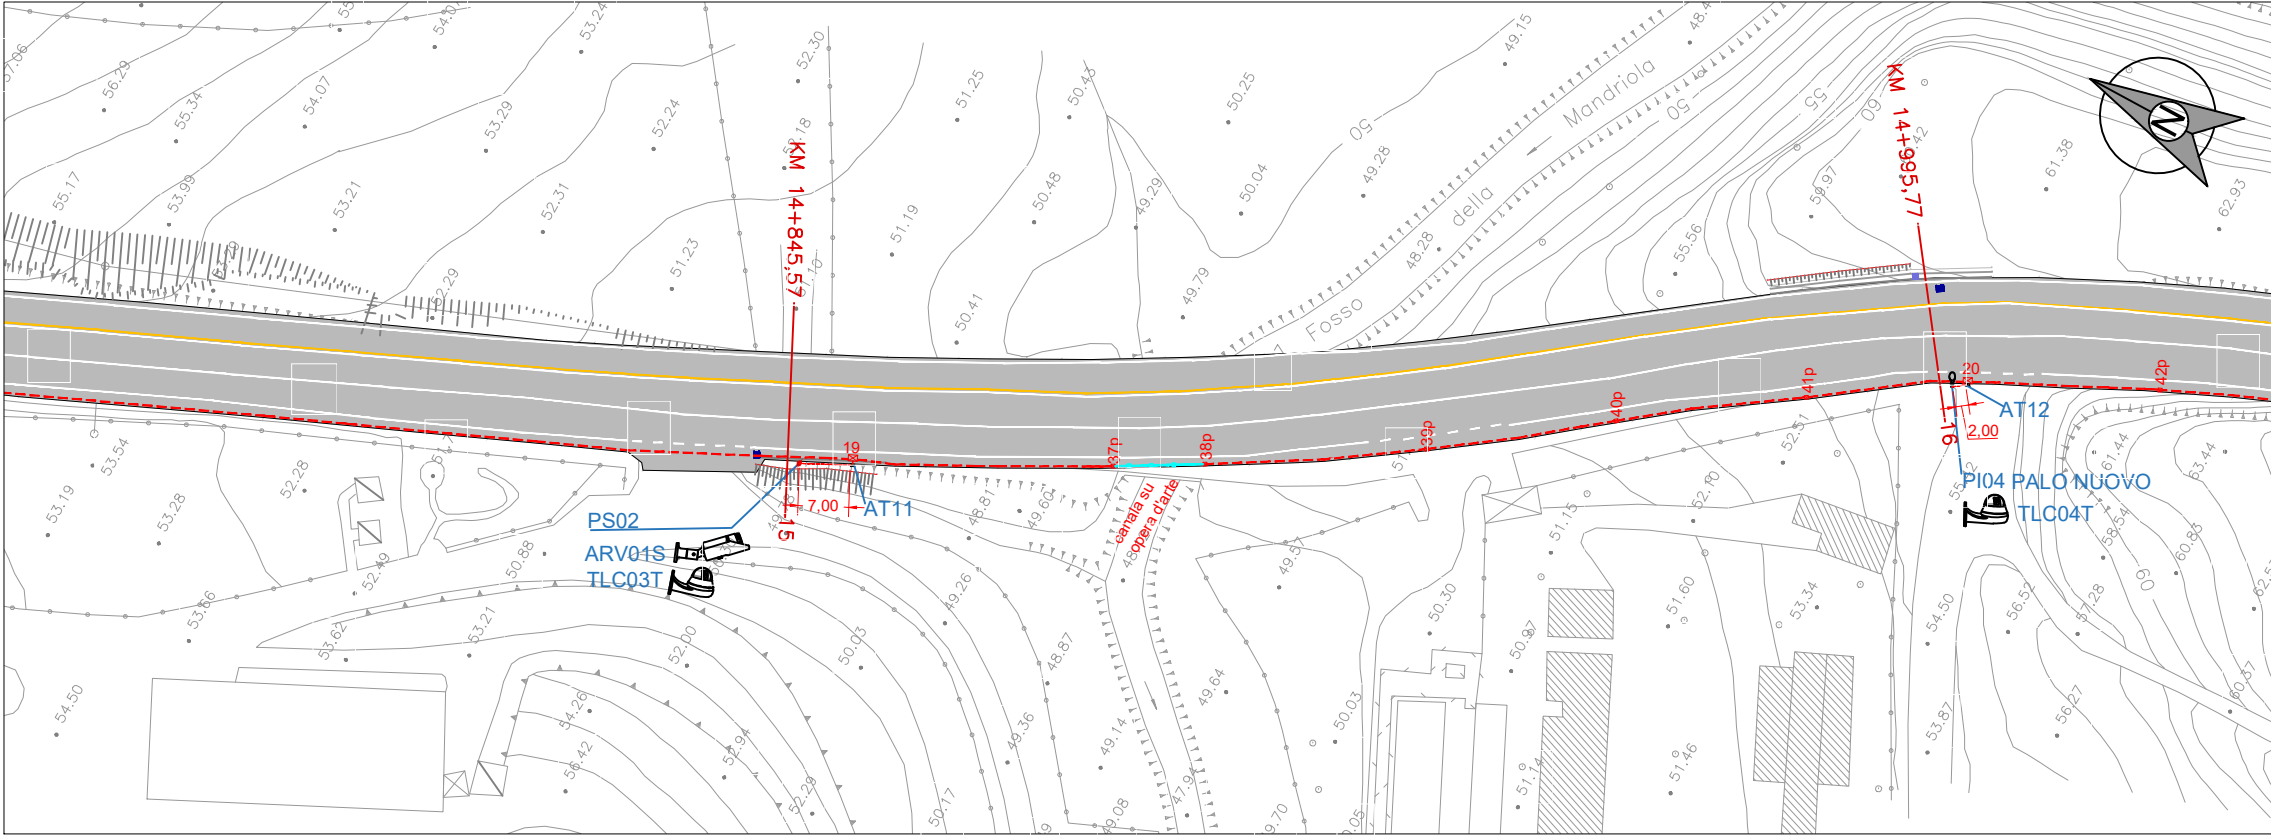


AREA INTERVENTO 14 AL KM 15.231,92

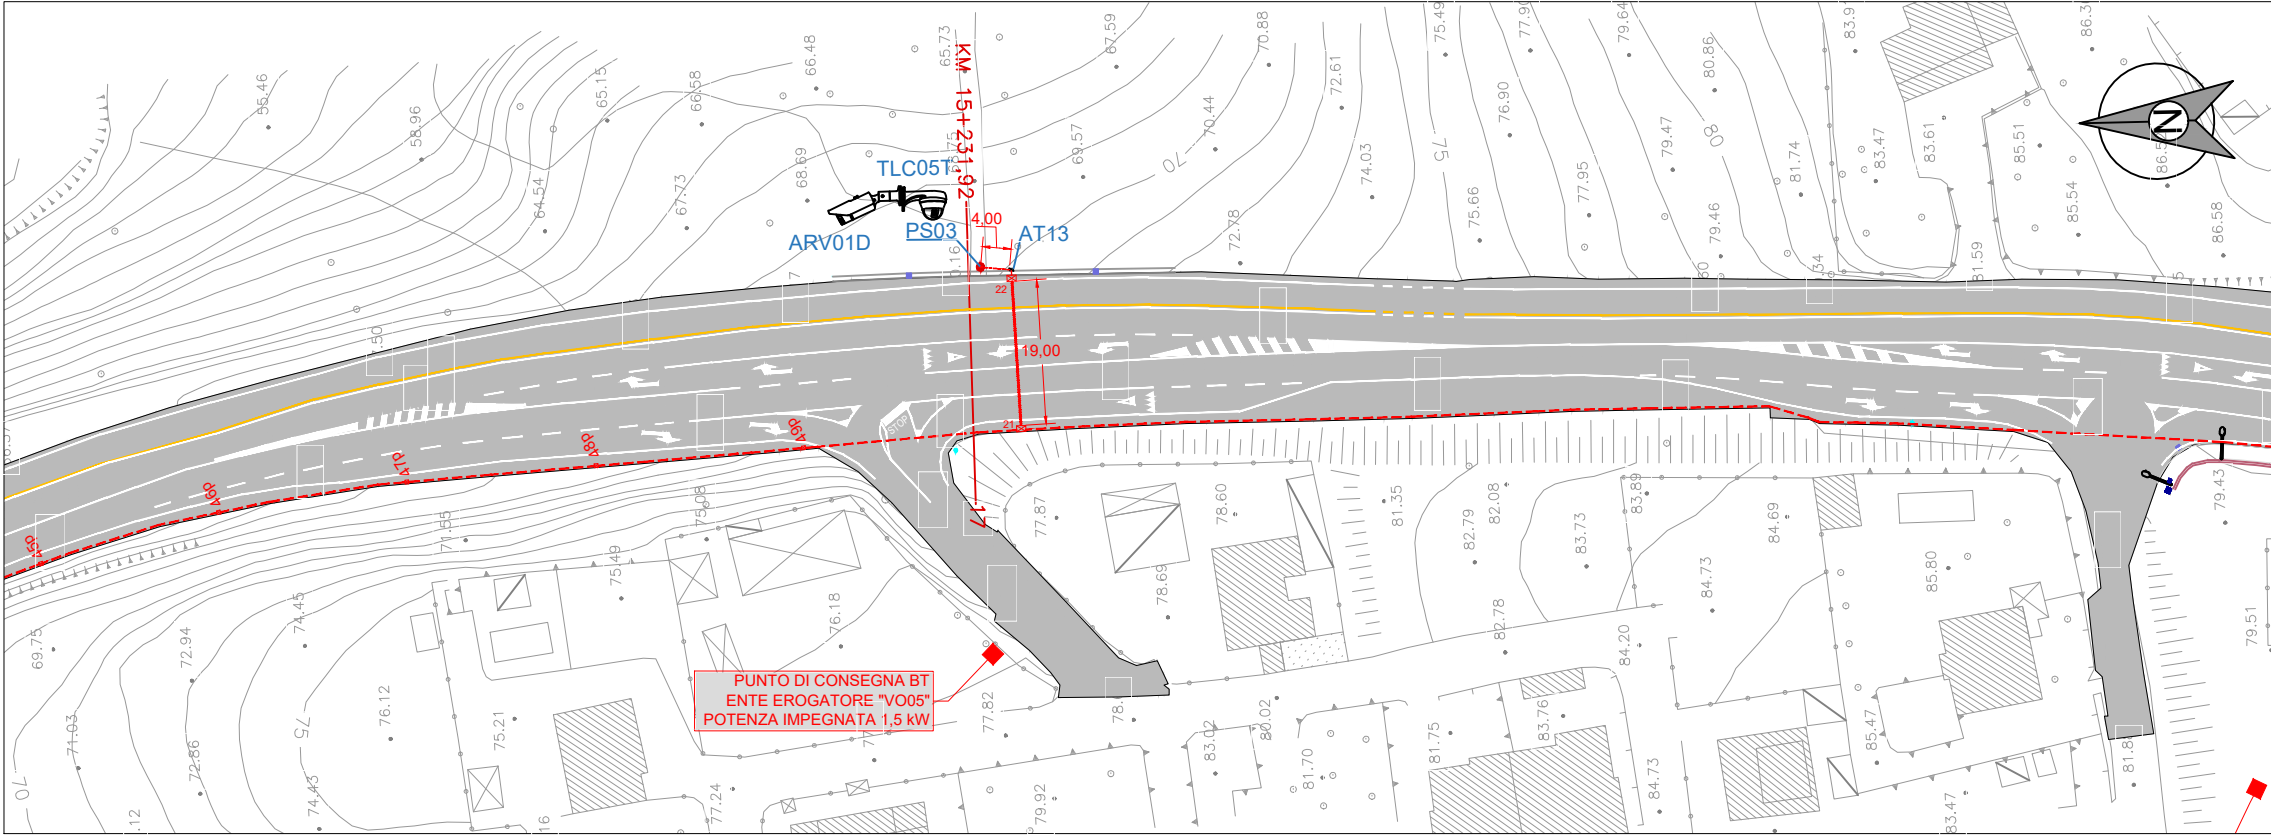


PIANTA CHIAVE  
UBICAZIONE DELLE AREE DI INTERVENTO

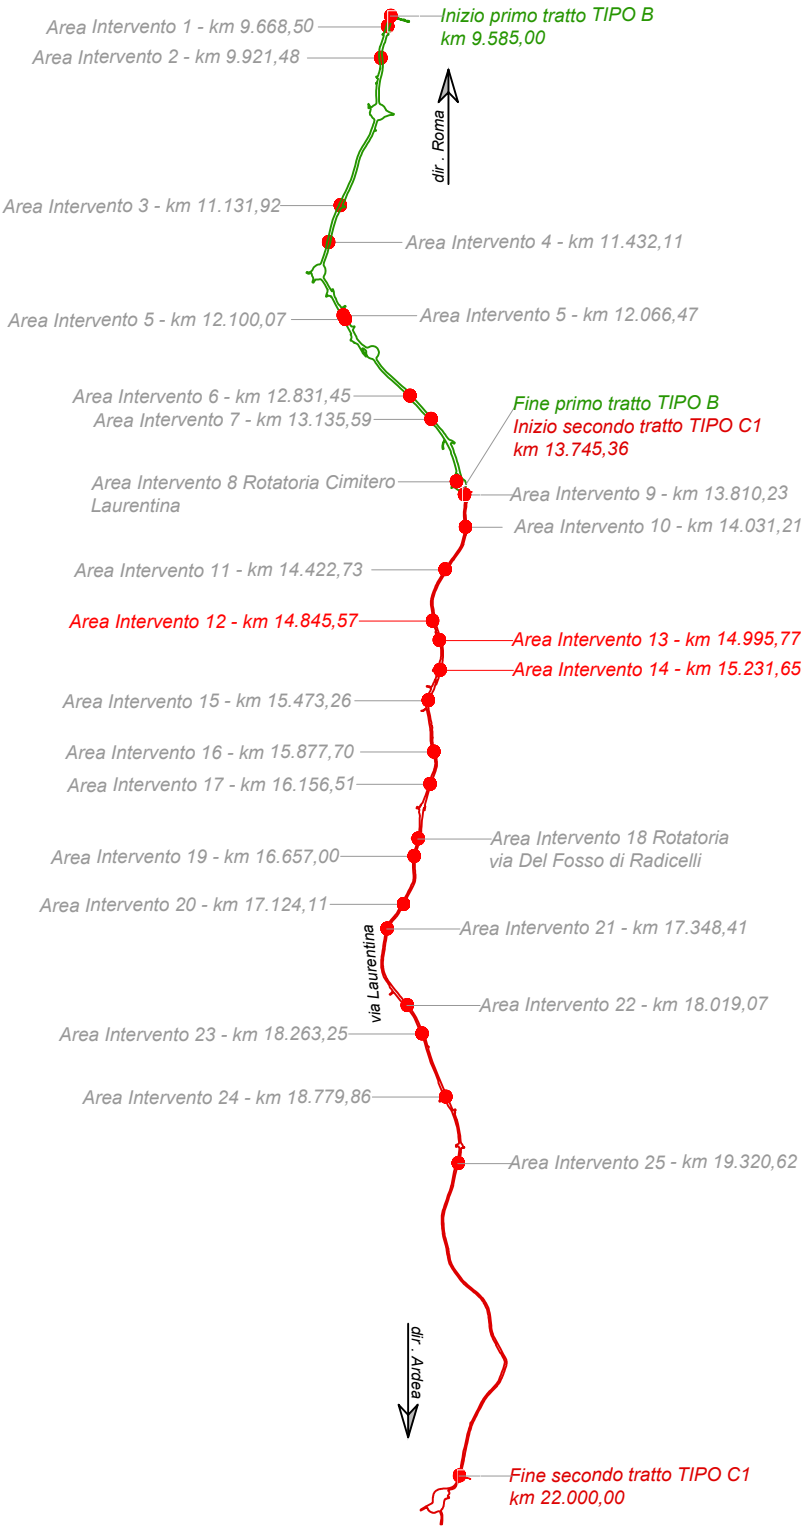


SEZIONE "15" km 14+845,57

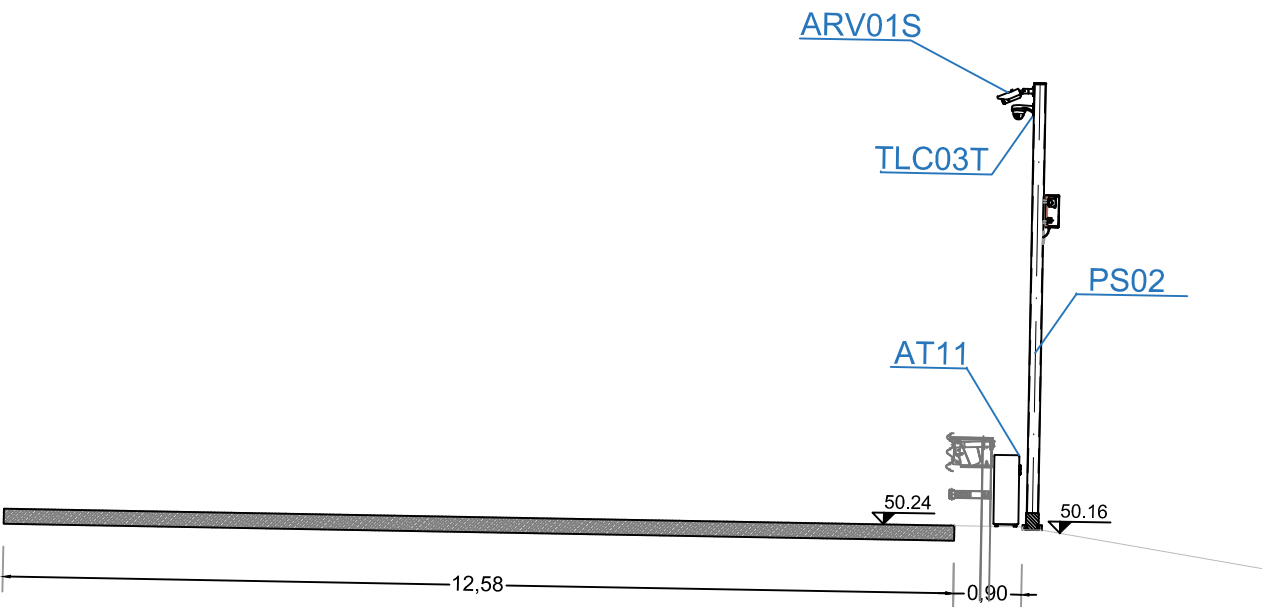

SEZIONE "16" km 14+995,77

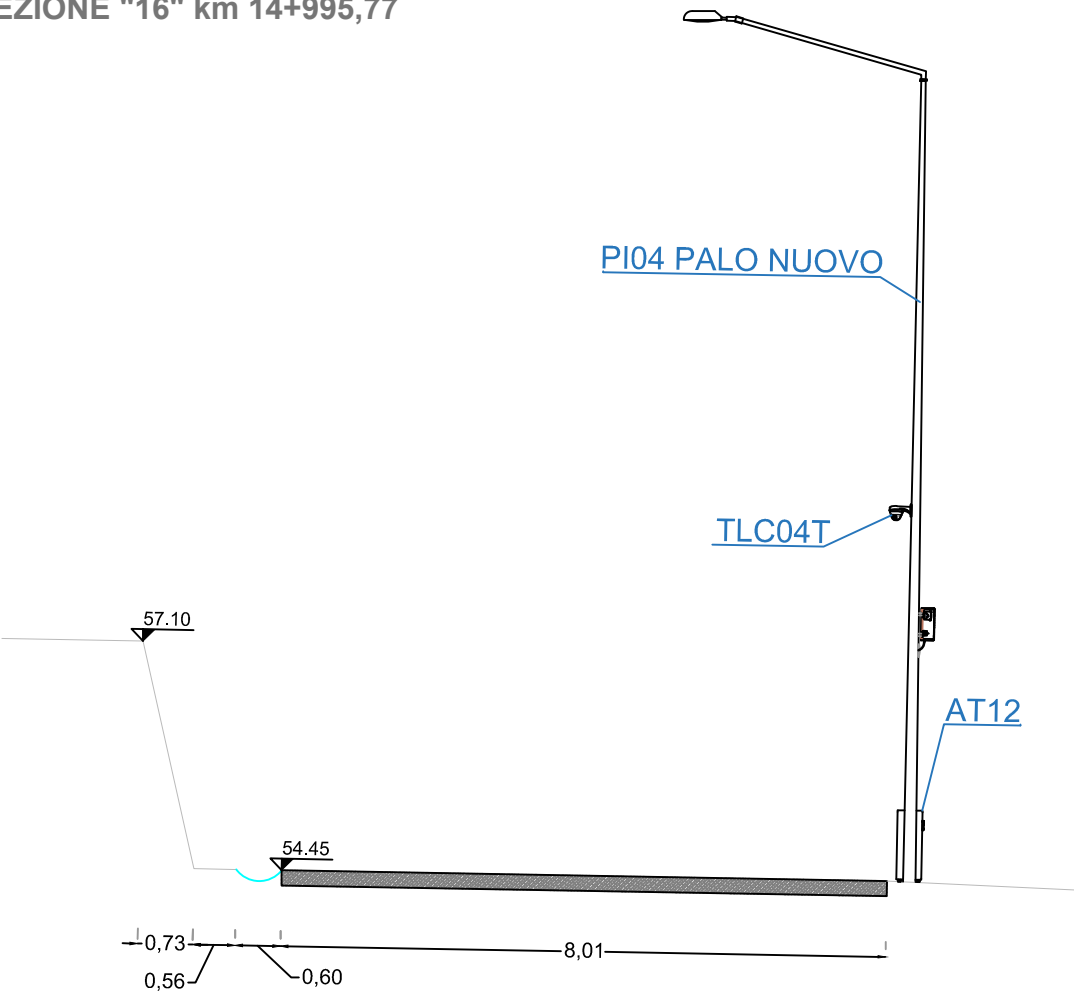


SEZIONE "17" Km 15+231,92

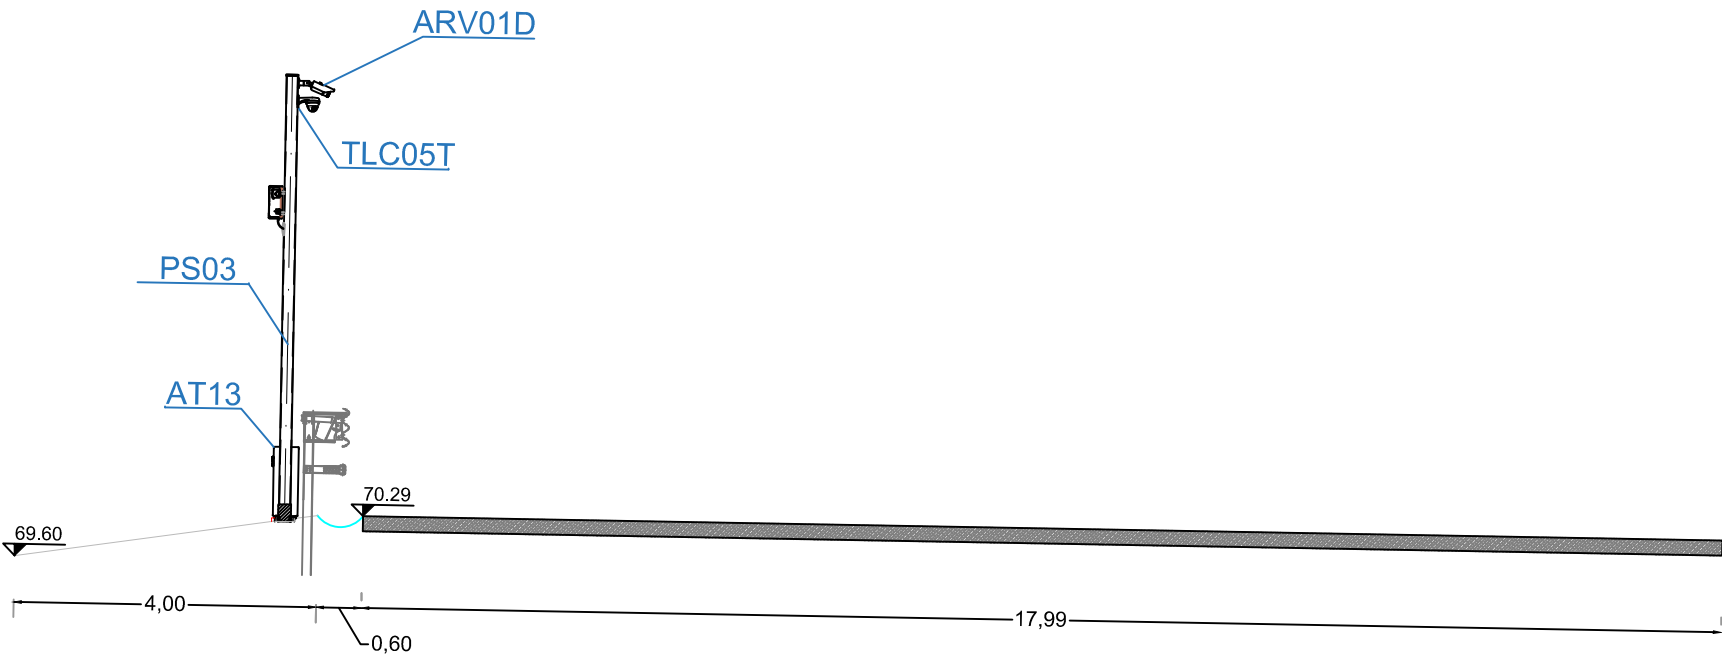




AREA INTERVENTO 15 AL KM 15.480,77/15.500,05

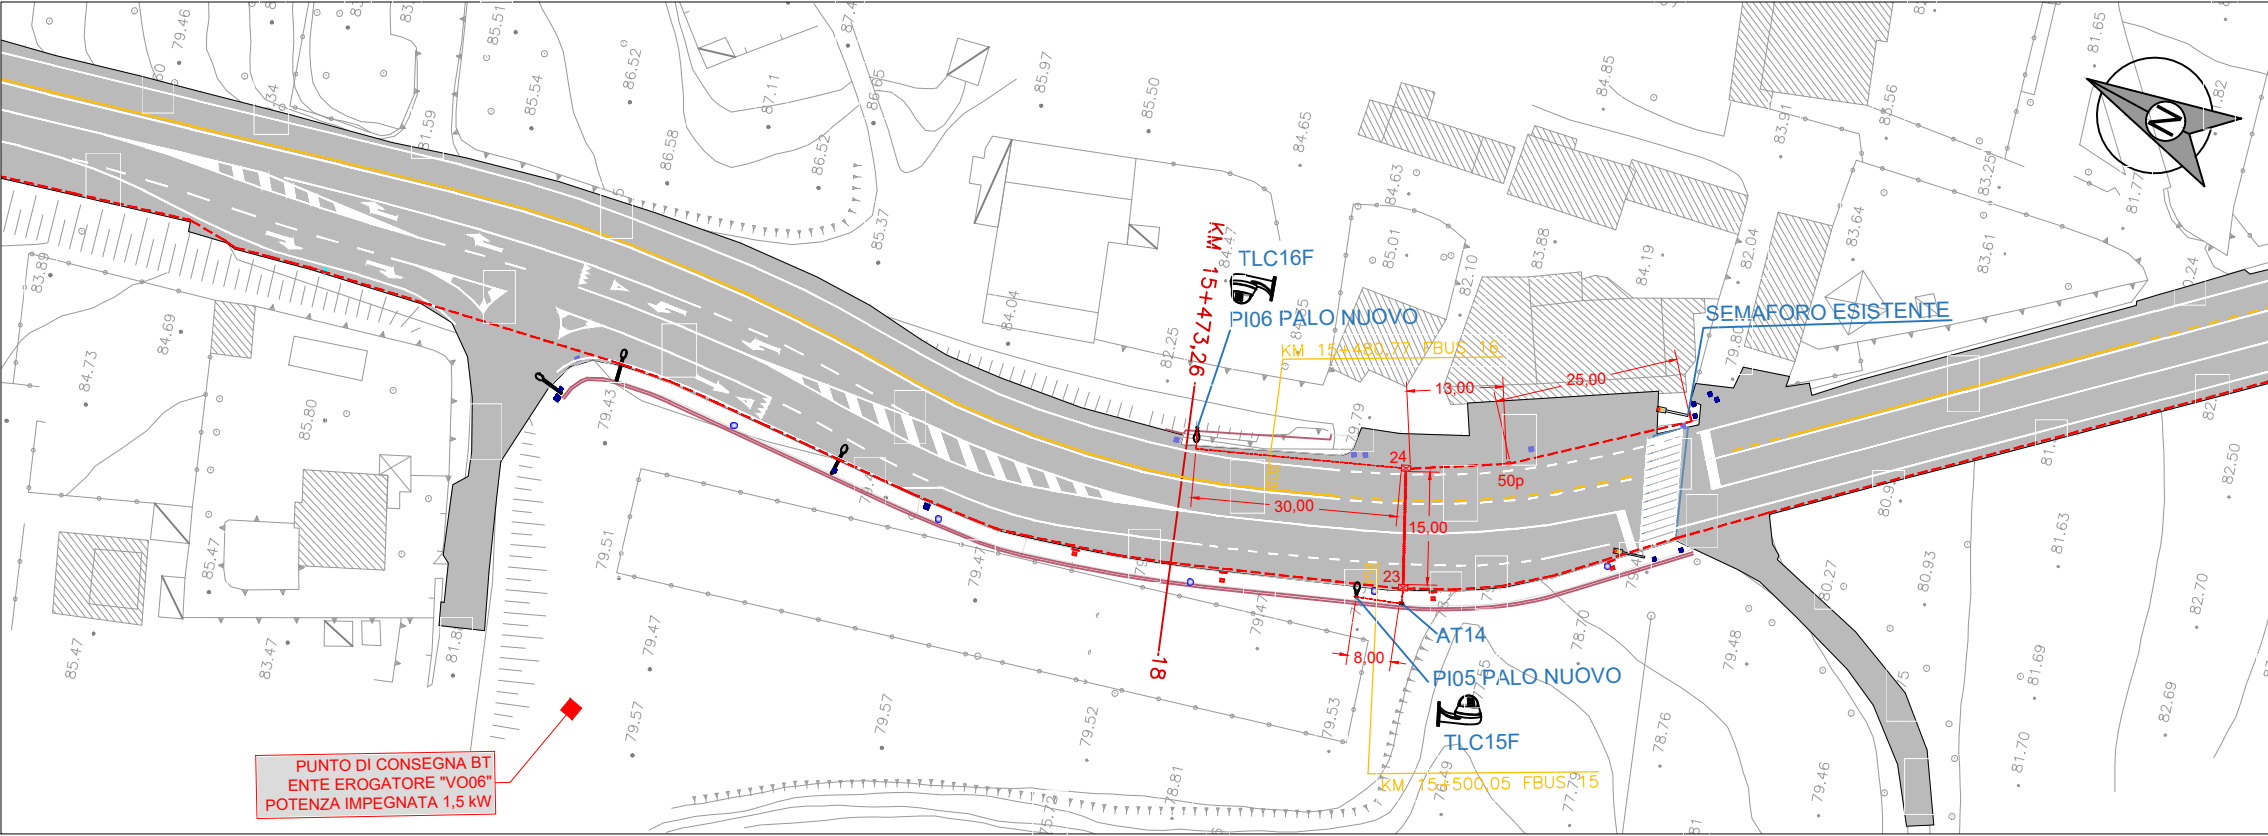


AREA INTERVENTO 16 AL KM 15.902,48

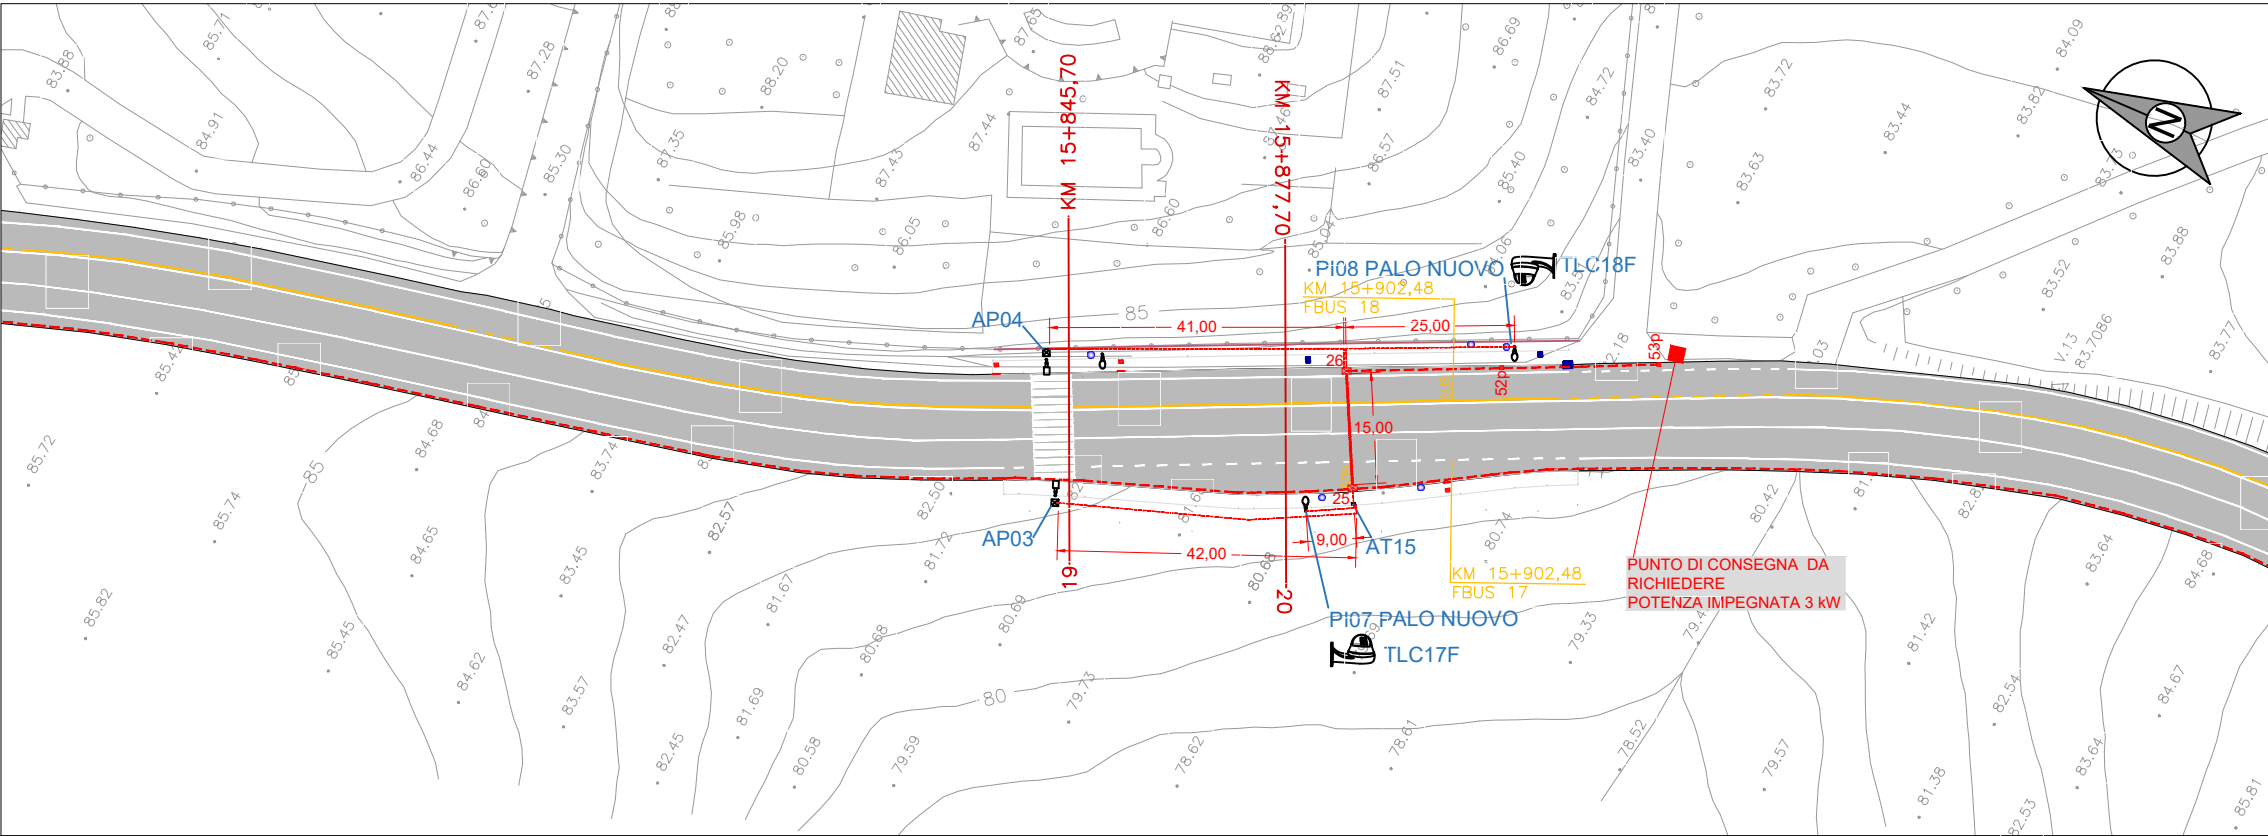


PIANTA CHIAVE  
UBICAZIONE DELLE AREE DI INTERVENTO



AREA INTERVENTO 15 AL KM 15.480,77/15.500,05

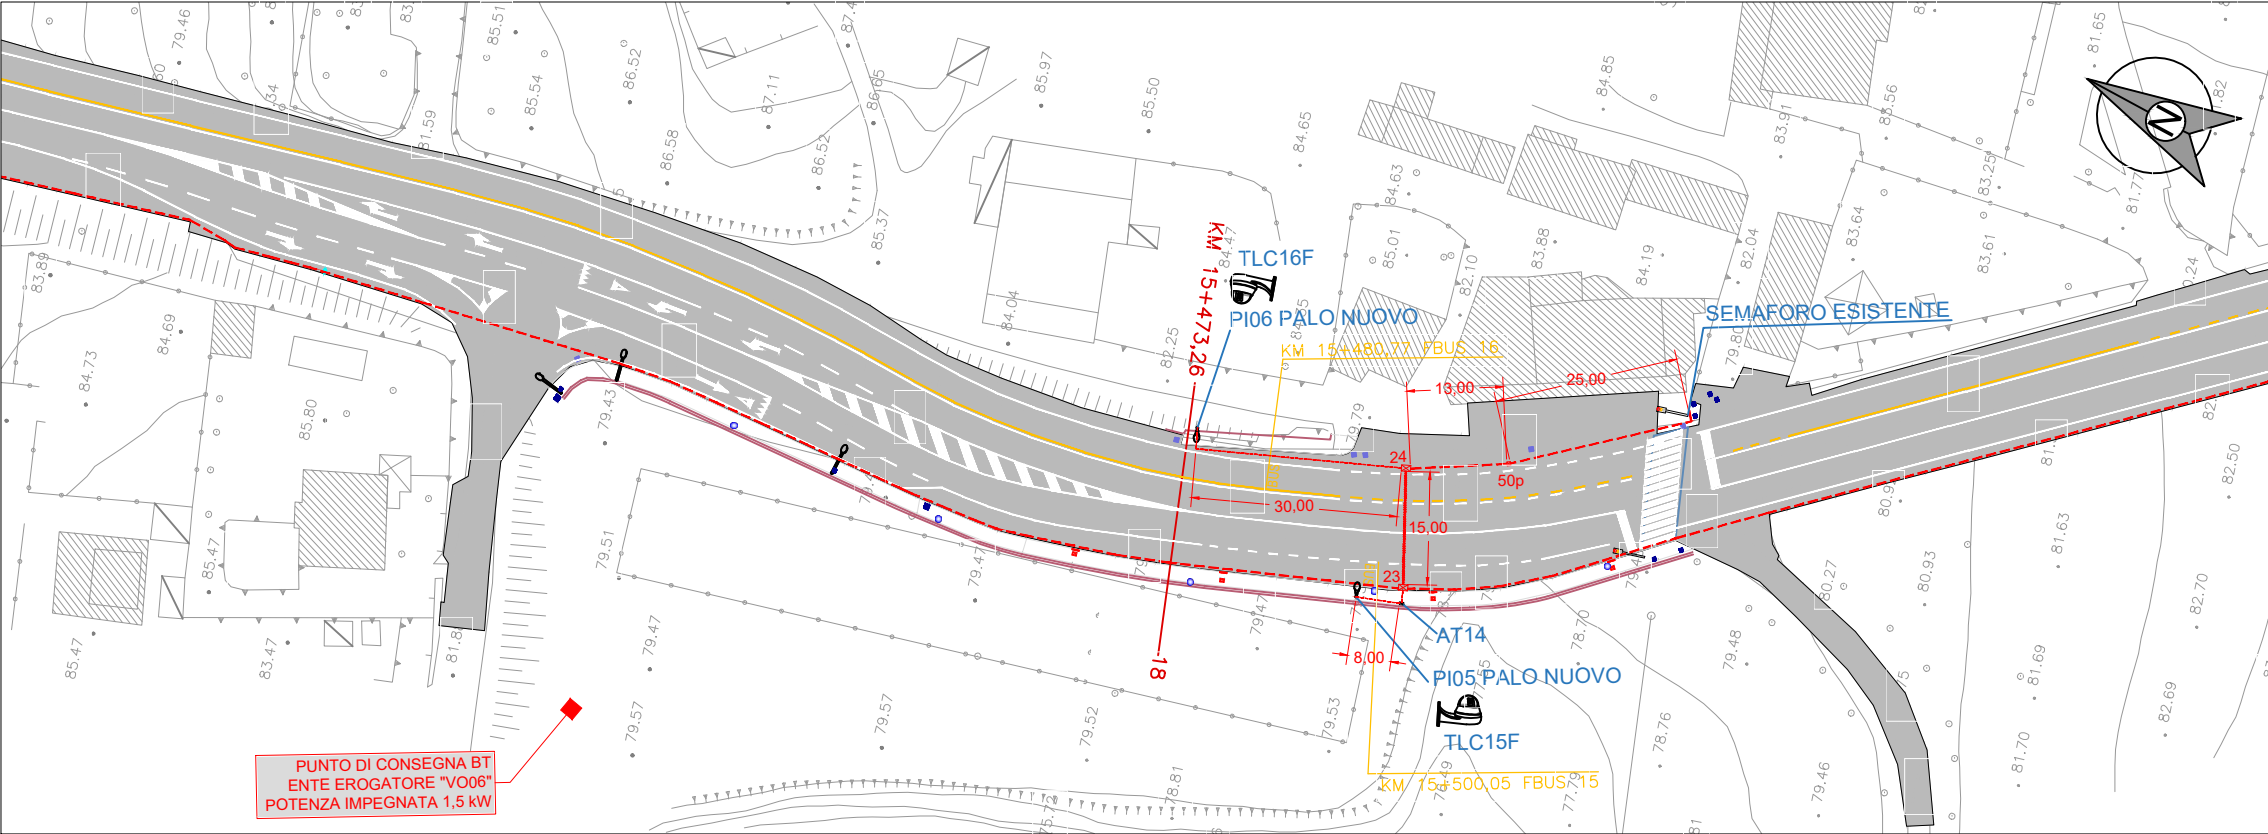

AREA INTERVENTO 16 AL KM 15.902,48

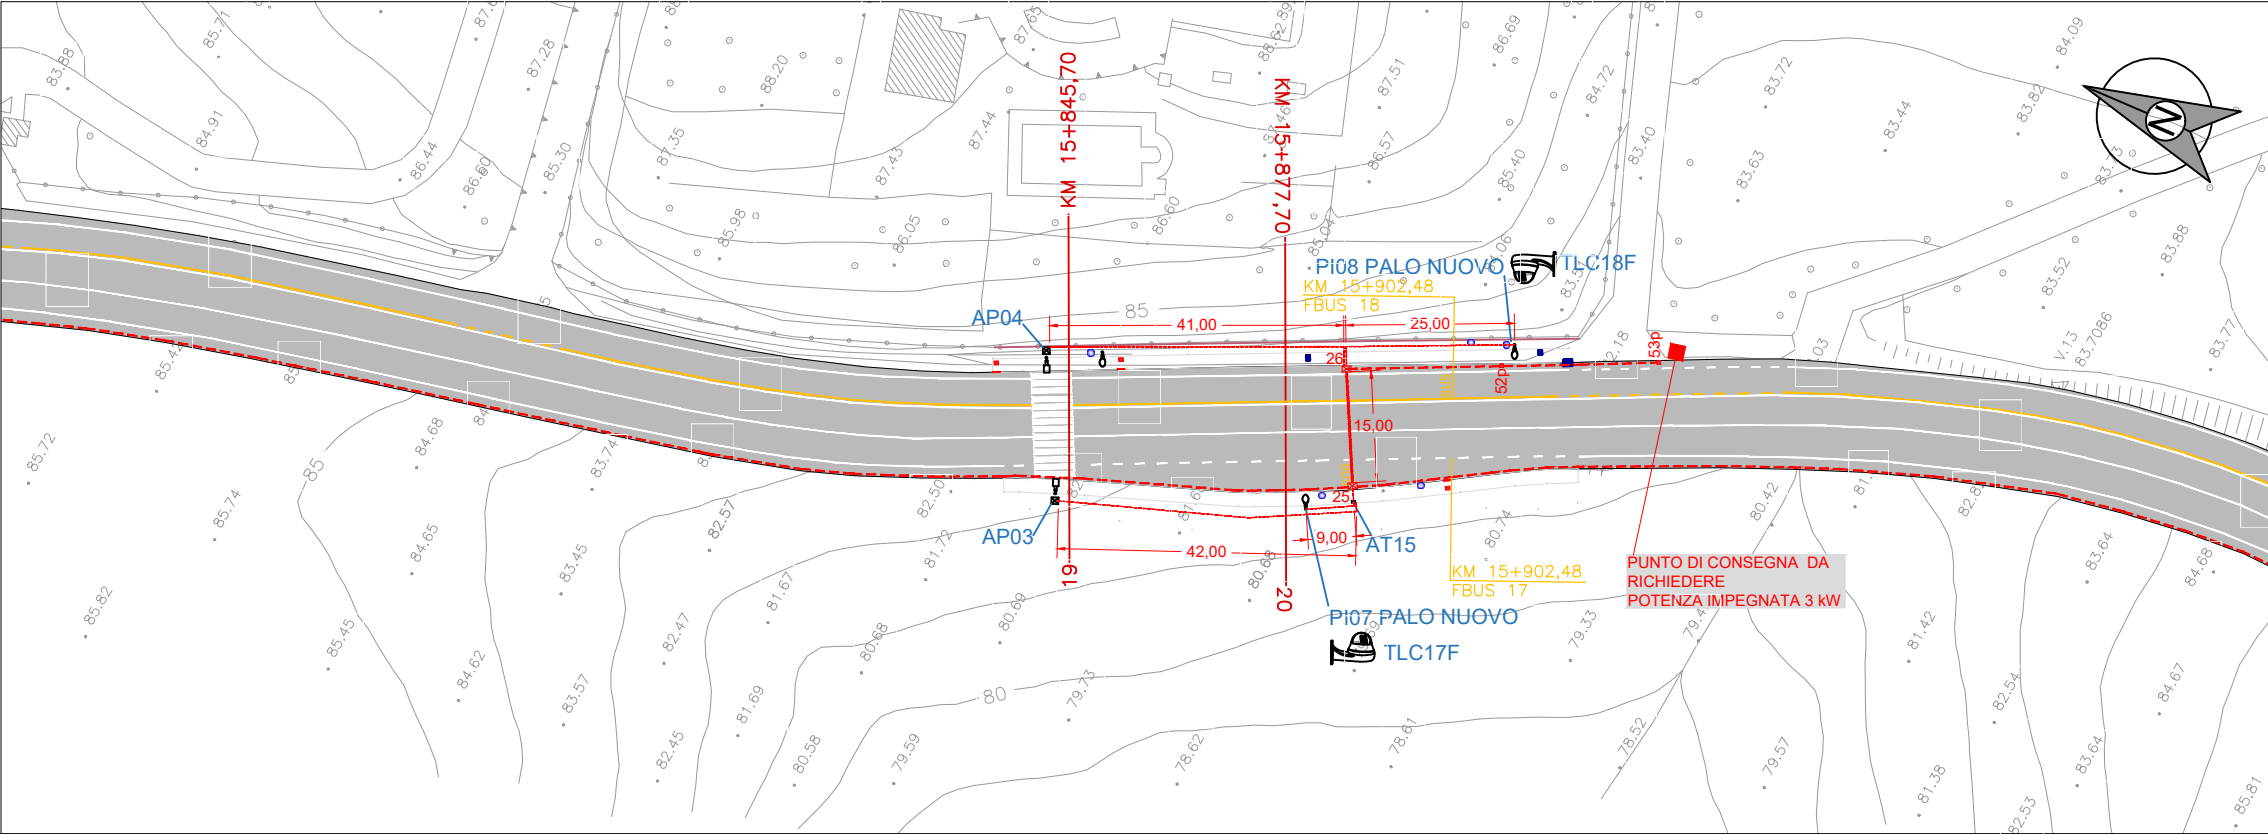

PIANTA CHIAVE  
UBICAZIONE DELLE AREE DI INTERVENTO



DIPARTIMENTO VII - Viabilità e infrastrutture viarie  
IL DIRETTORE R.U.P.:

ing. Claudio DI BIAGIO

PROGRAMMA STRAORDINARIO DI INTERVENTO PER LA  
RIQUALIFICAZIONE URBANA E LA SICUREZZA DELLE  
PERIFERIE DELLE CITTA' METROPOLITANE

Titolo:

S.P. LAURENTINA intervento di riqualificazione dal GRA al confine del Comune di Roma

Elaborato

14 di 23

Scala

1:1000



SEZIONE "18" km 15+473,26

PI06 PALO NUOVO

TLC16F

SEMAFORO ESISTENTE

PI05 PALO NUOVO

TLC15F

AT14

79.27 79.12 79.27 79.42

1,90 16,12 2,00

SEZIONE "19" km 15+845,70

AP03

AP04

83.03 83.03 82.88 82.88 83.03

2,00 14,40 1,46

SEZIONE "20" Km 15+877,70

PI08 PALO NUOVO

TLC18F

PI07 PALO NUOVO

TLC17F


AT15

82.70 82.55 82.55 82.70 82.70


1,90 16,52 2,00

Elaborato	Scala
15 di 23	1:100

AREA INTERVENTO 17 AL KM 16.138,35/16.156,51

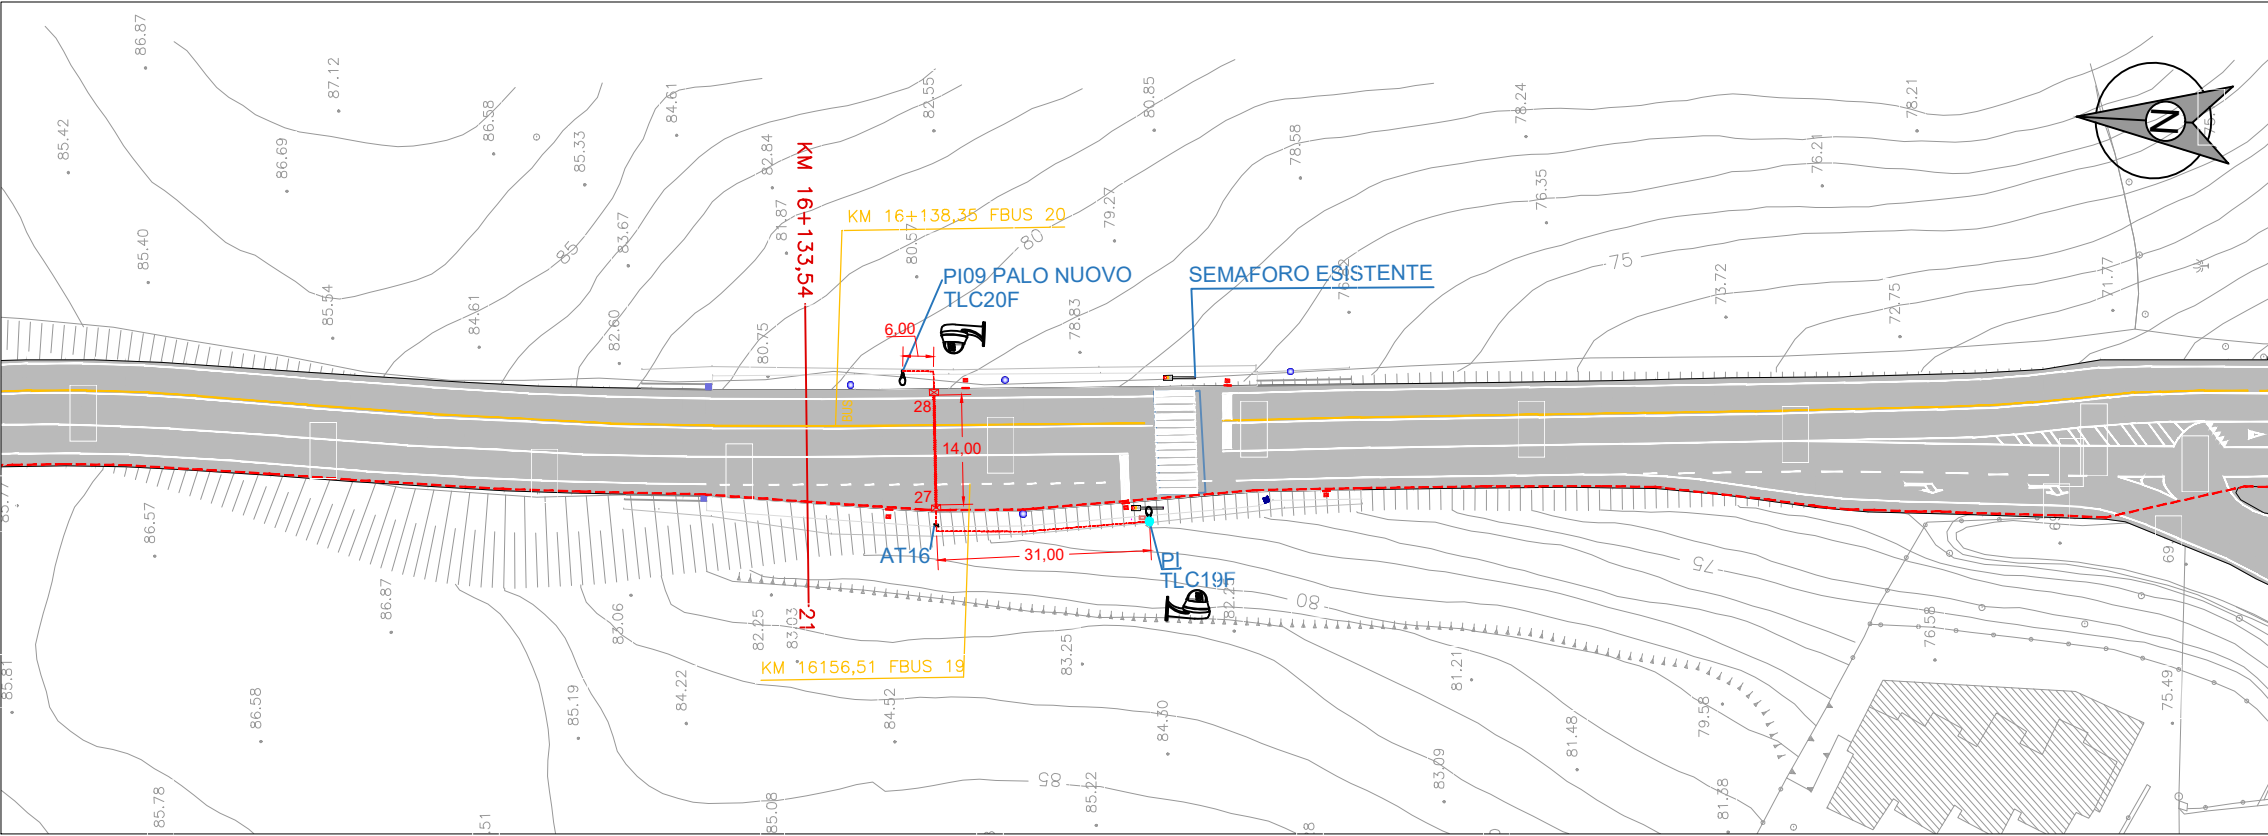


AREA INTERVENTO 18 ROTATORIA VIA DEL FOSSO DI RADICELLI E AREA INTERVENTO 19 AL KM 16.657,00

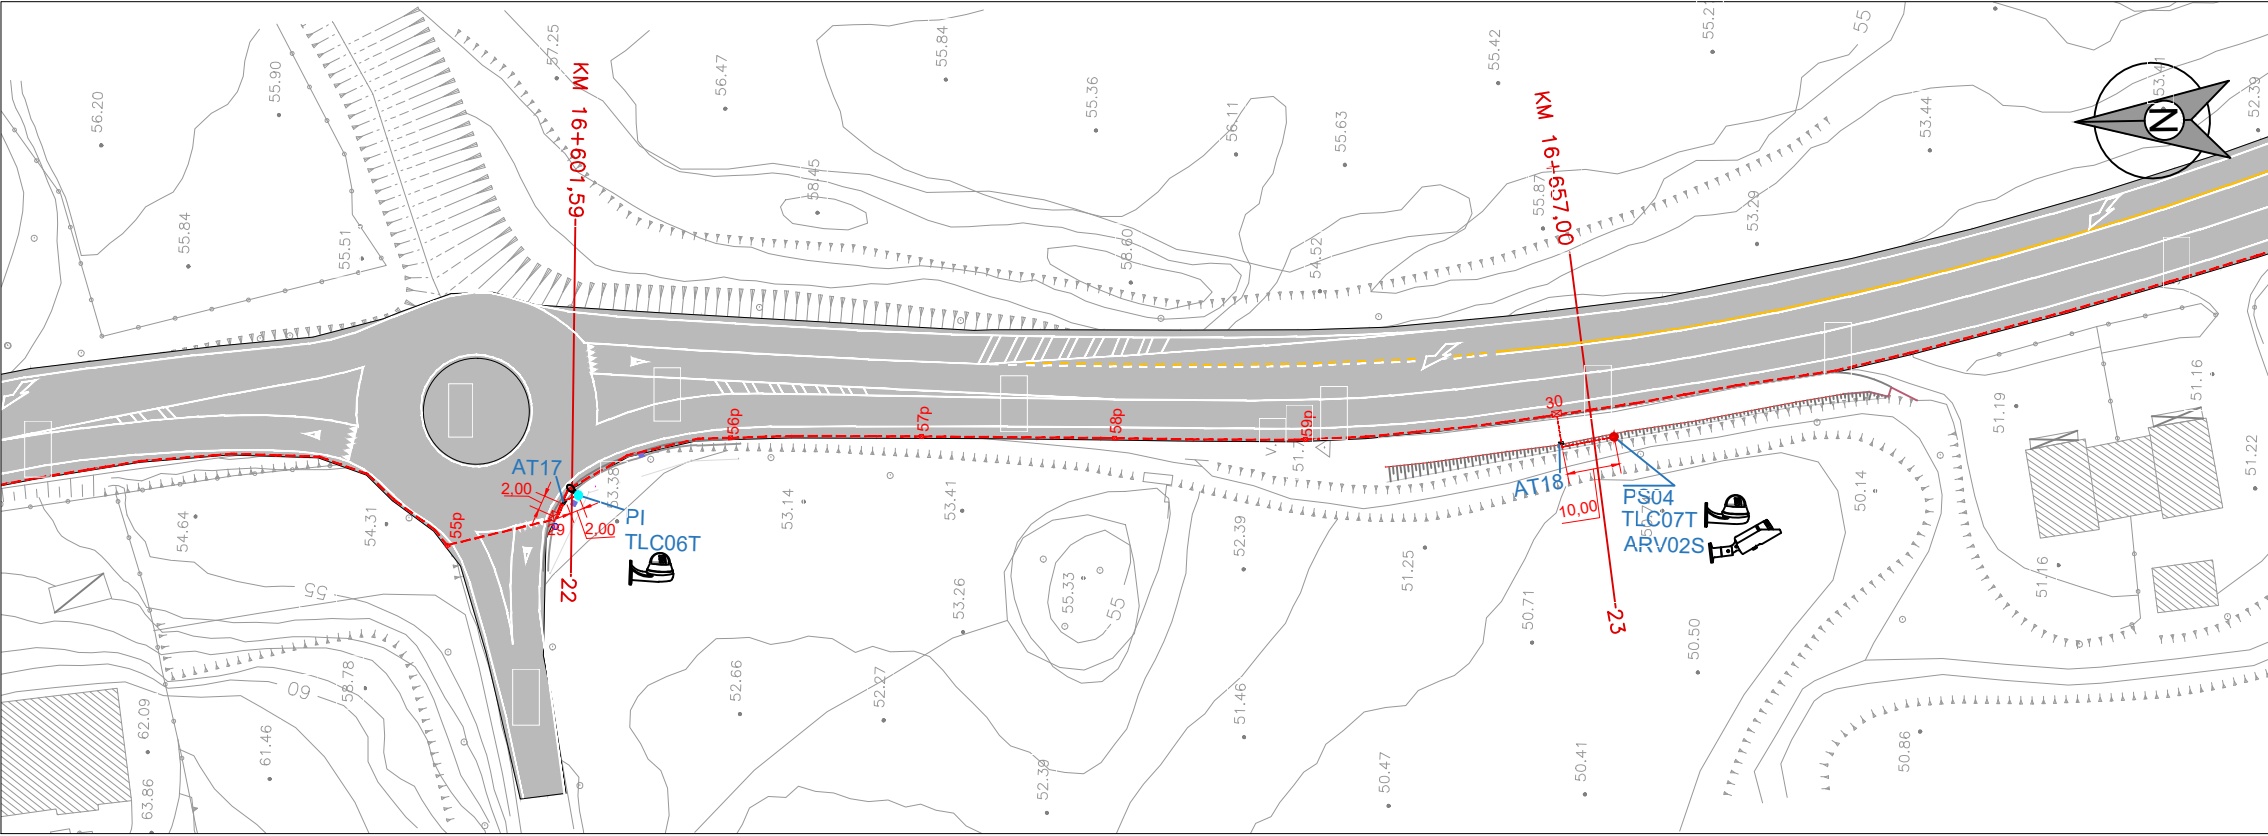


PIANTA CHIAVE  
UBICAZIONE DELLE AREE DI INTERVENTO




SEZIONE "21" km 16+133,54

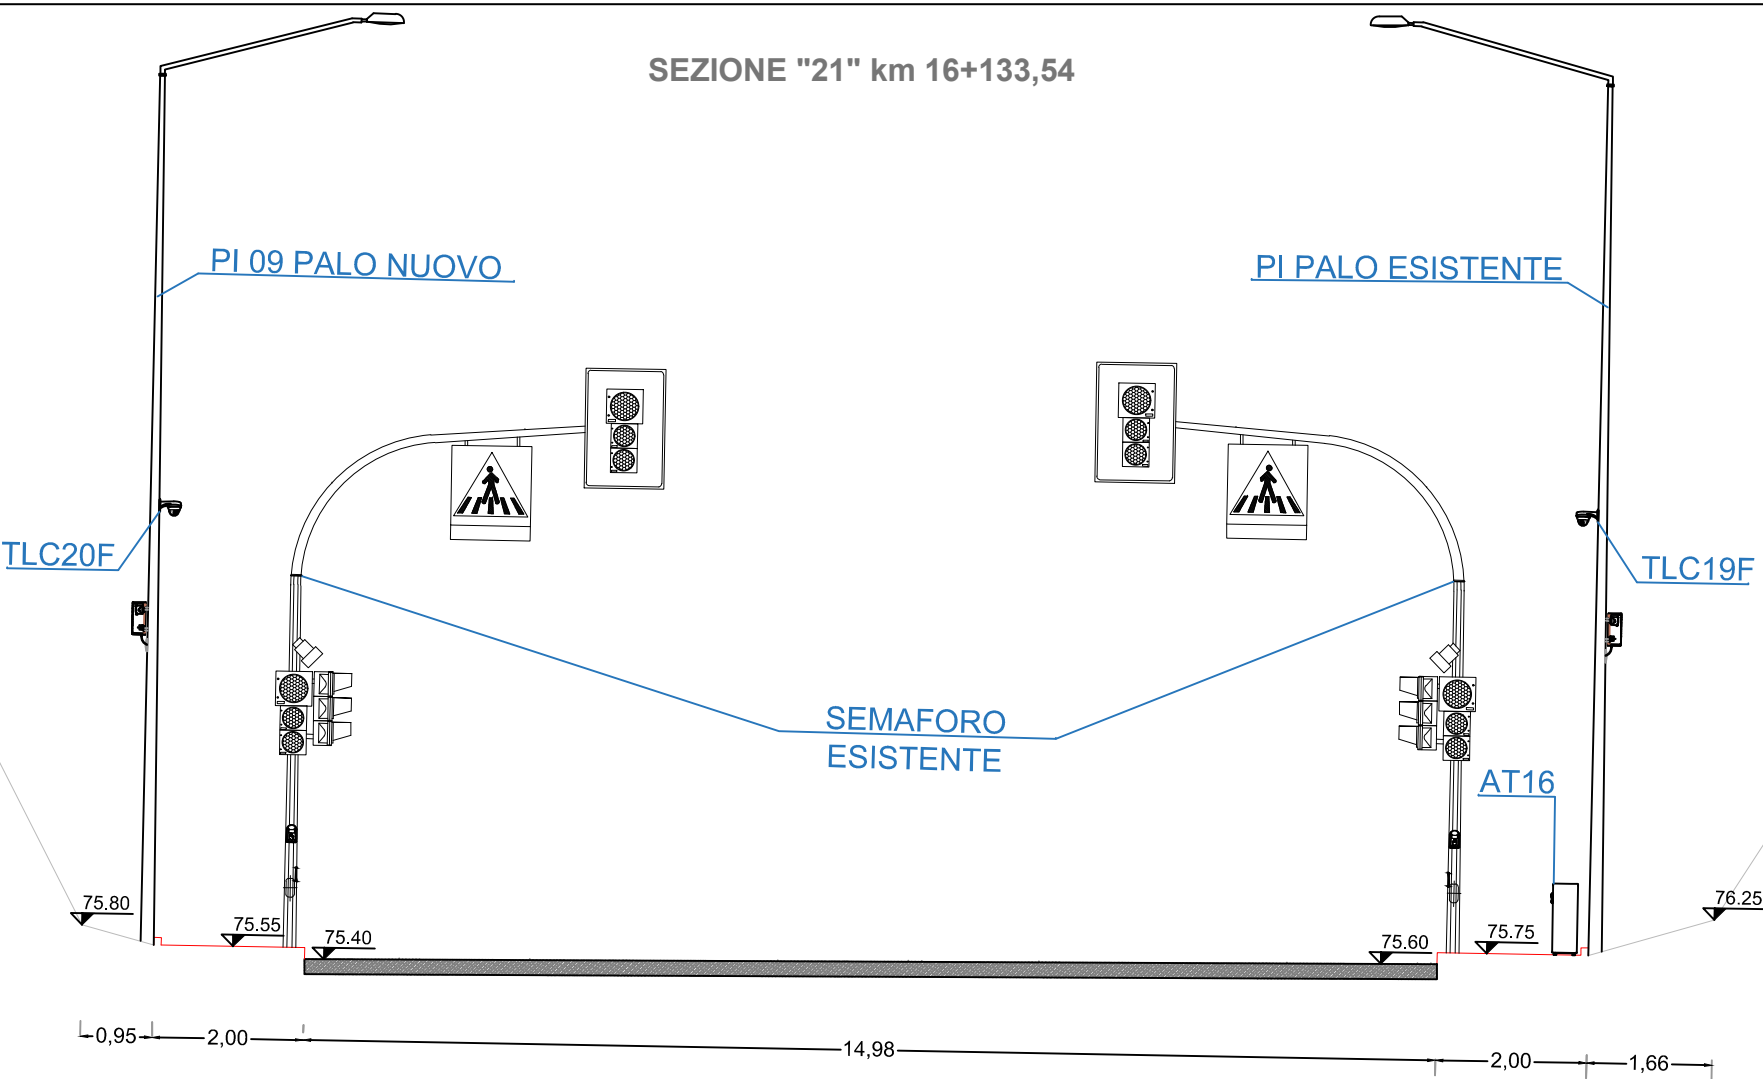


SEZIONE "22" km 16+601,59

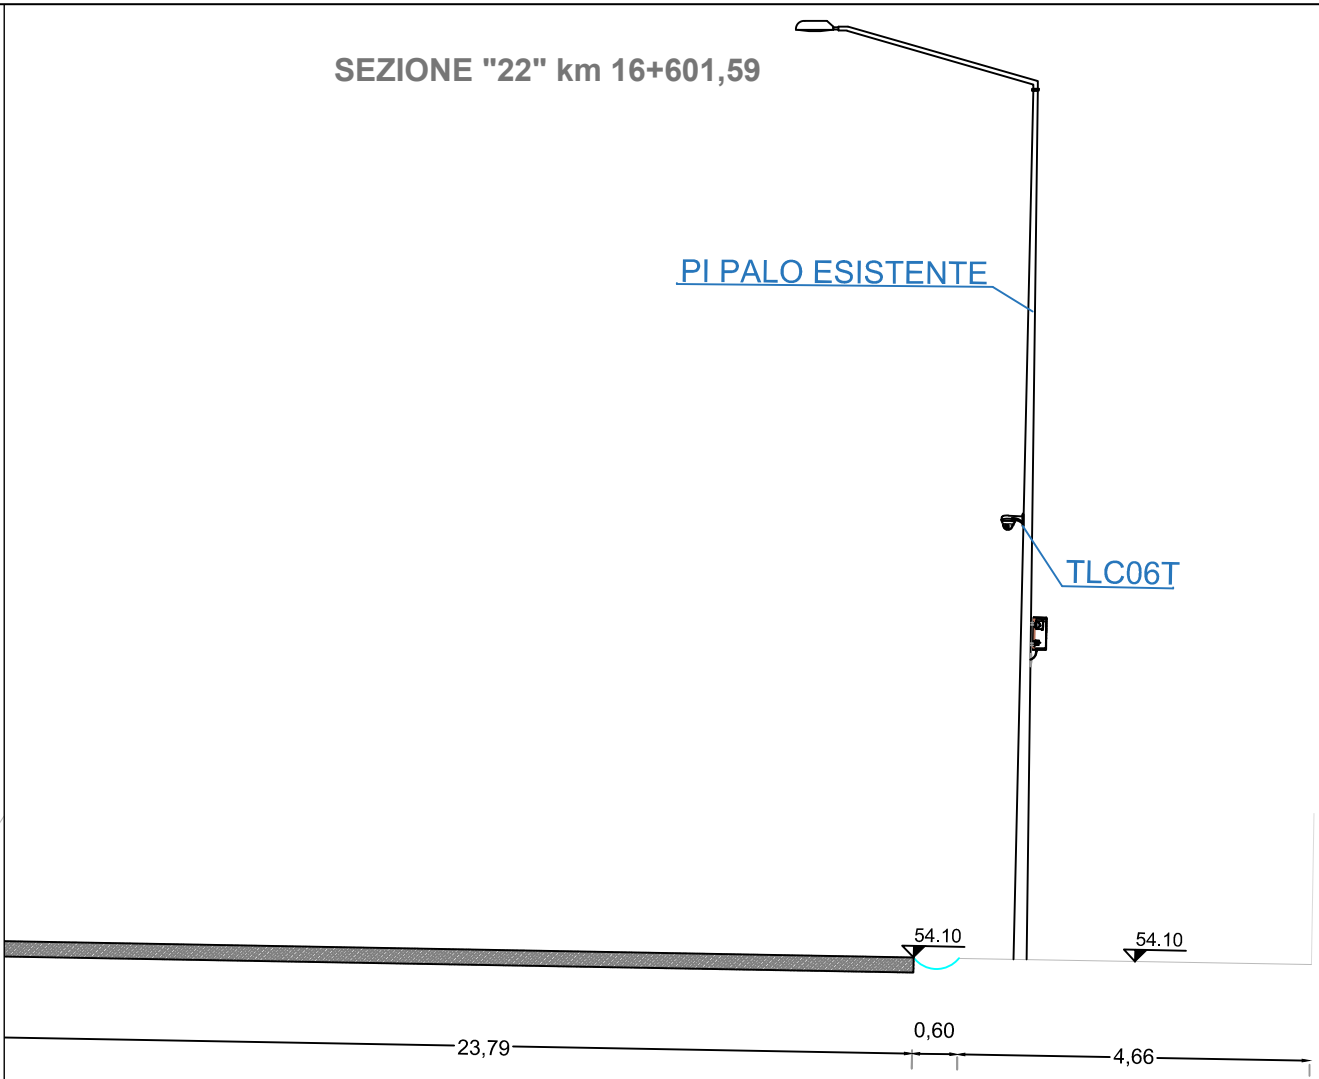


SEZIONE "23" Km 16+657,00

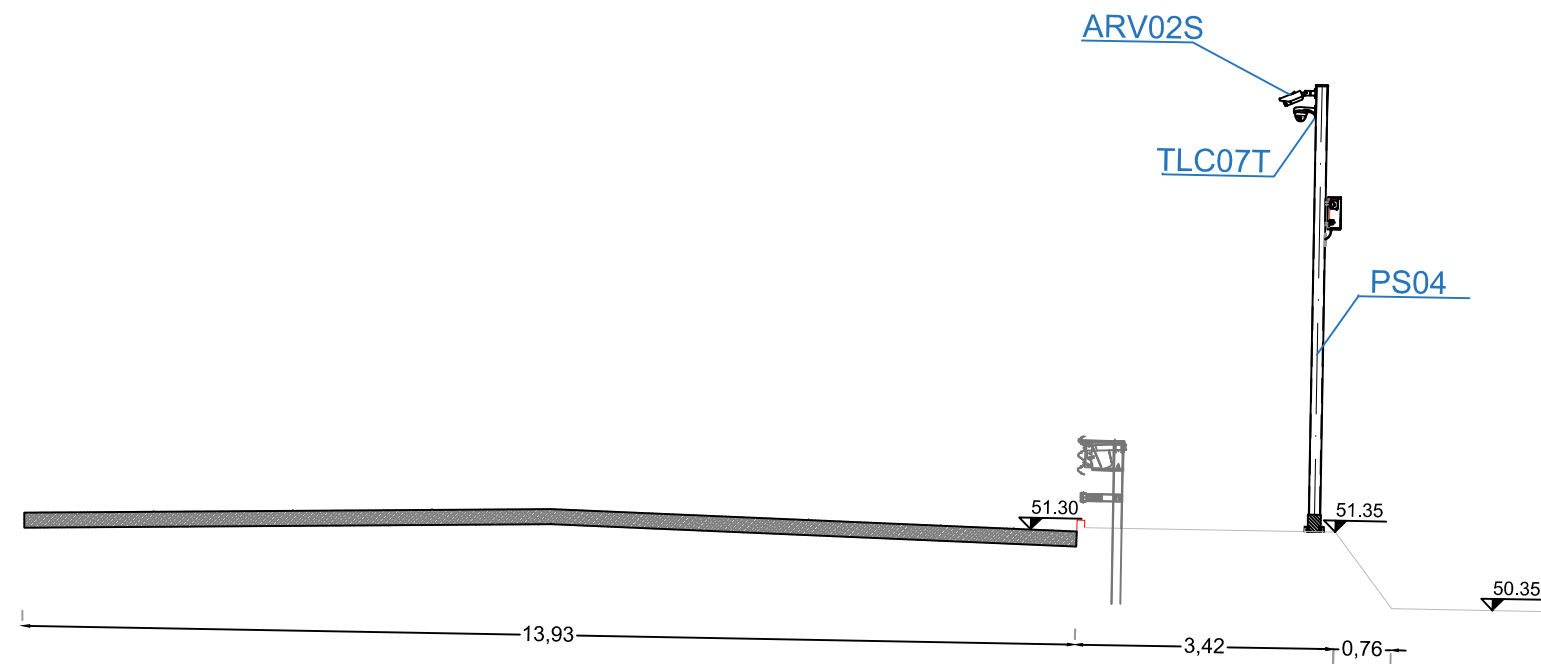


AREA INTERVENTO 20 AL KM 17.124,11

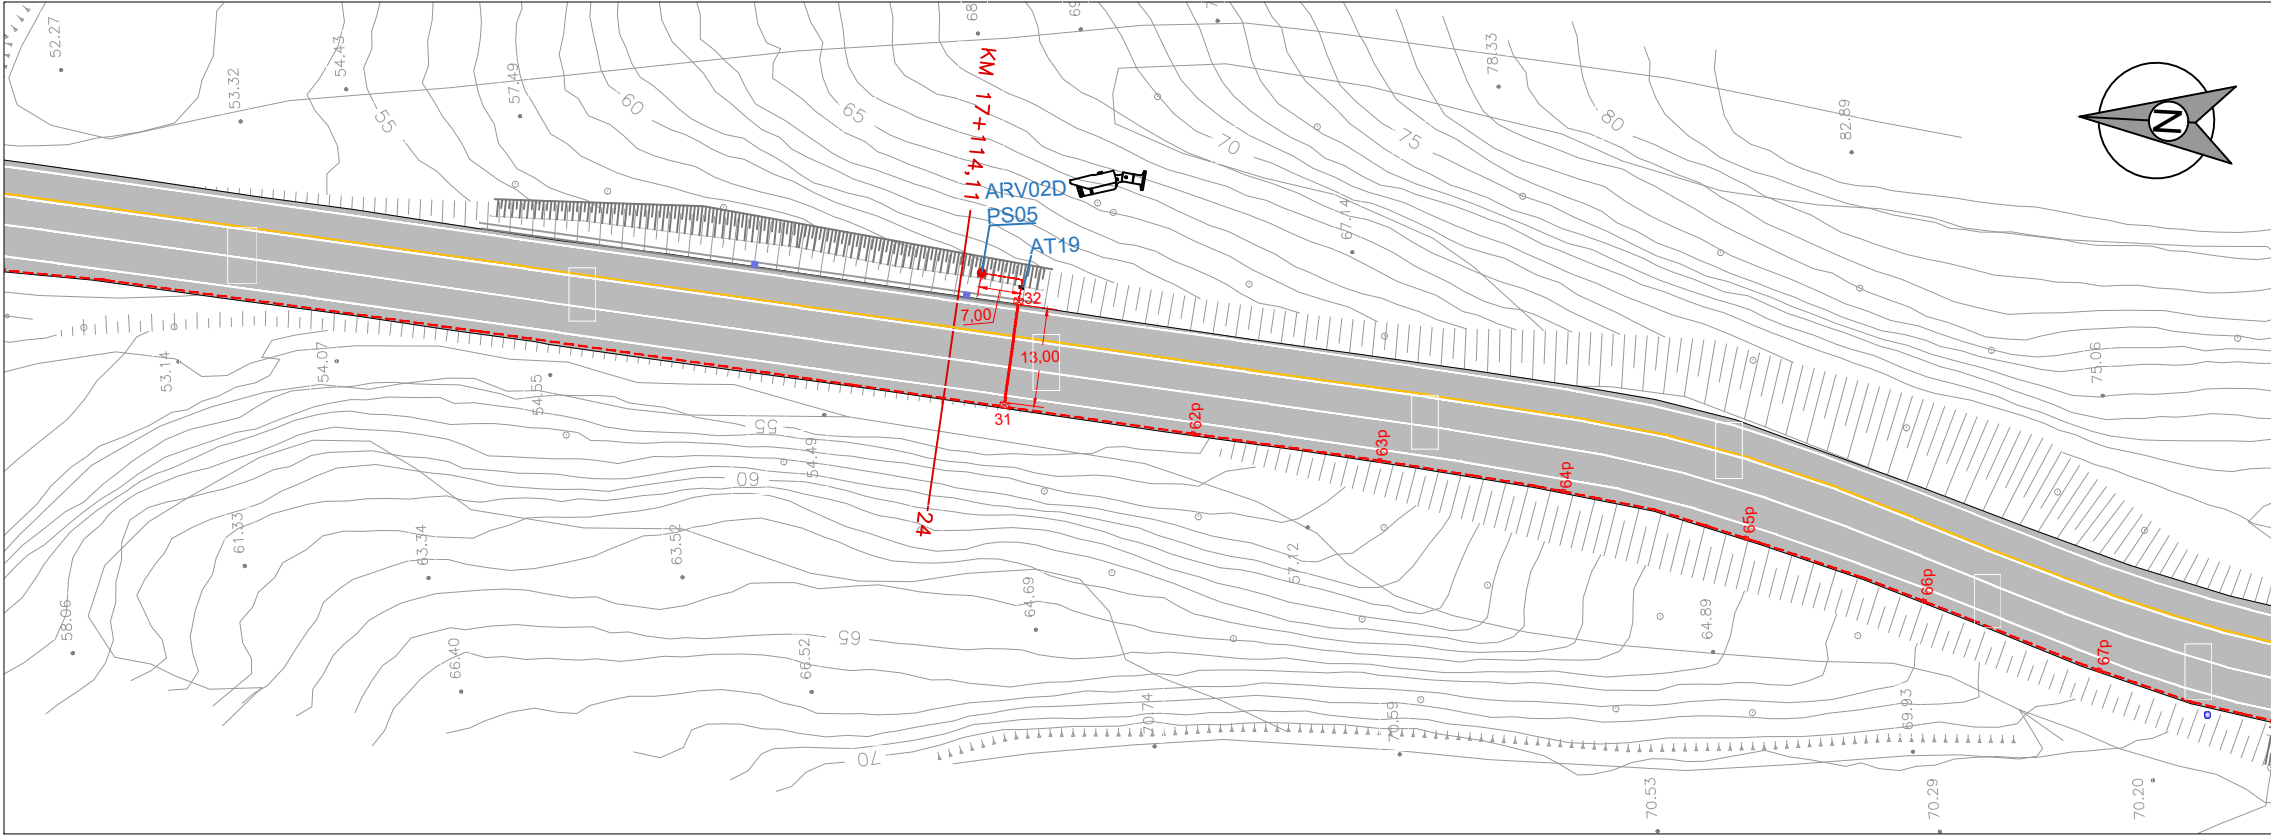

AREA INTERVENTO 21 AL KM 17.348,41

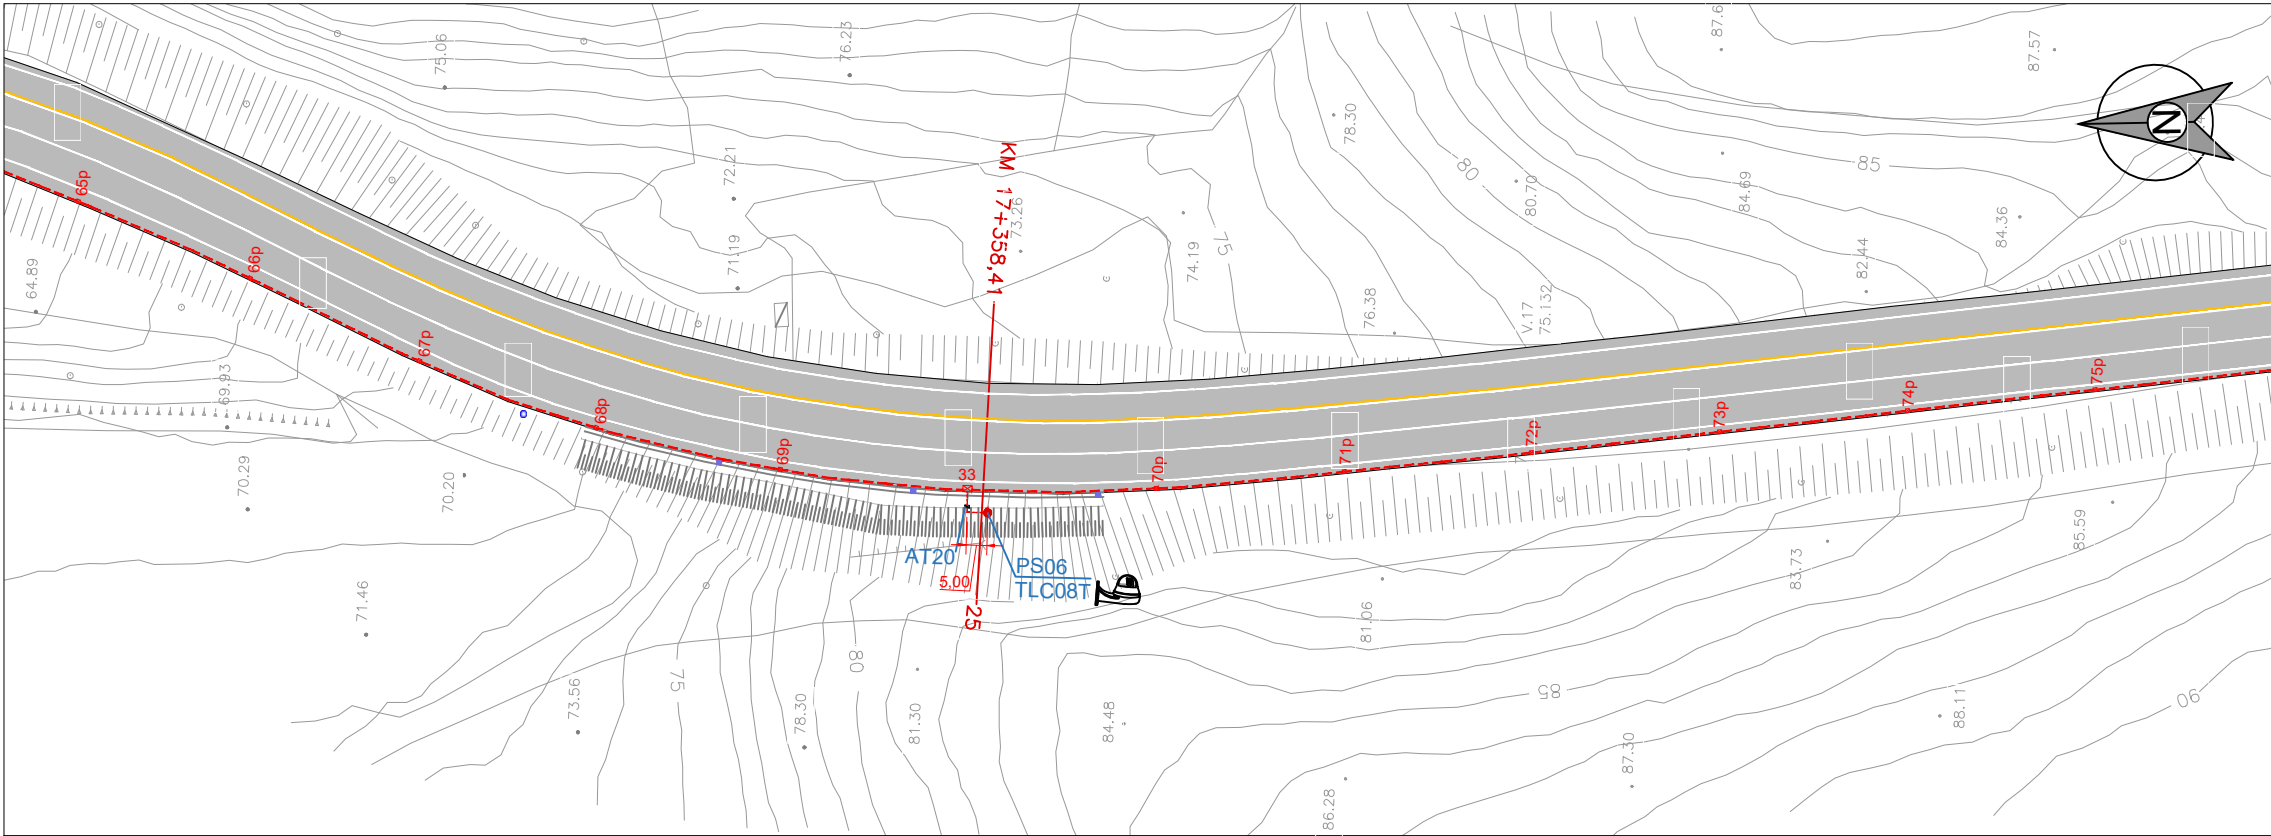

PIANTA CHIAVE  
UBICAZIONE DELLE AREE DI INTERVENTO

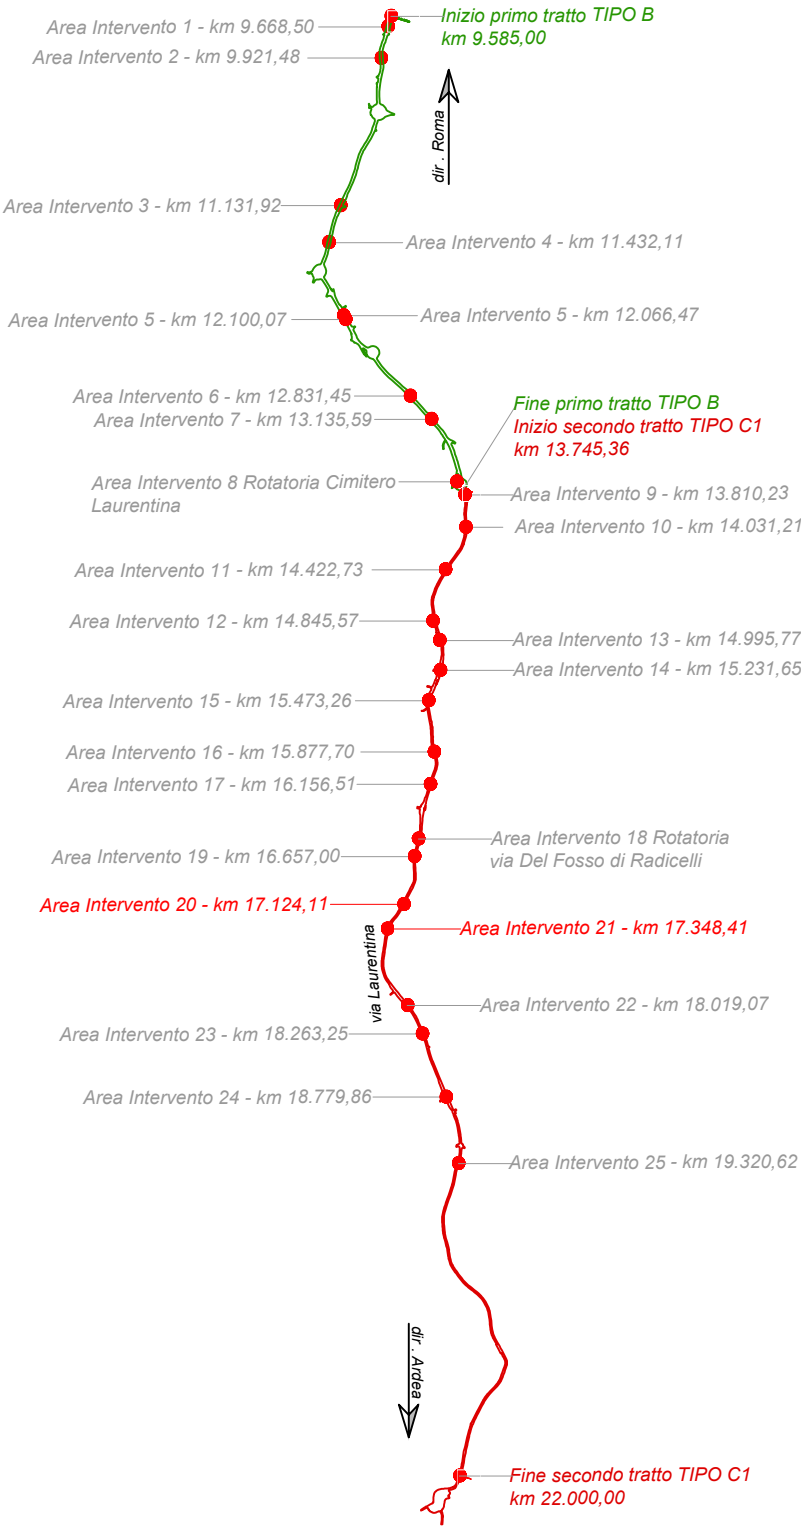

DIPARTIMENTO VII - Viabilità e infrastrutture viarie  
IL DIRETTORE R.U.P.:

ing. Claudio DI BIAGIO

PROGRAMMA STRAORDINARIO DI INTERVENTO PER LA  
RIQUALIFICAZIONE URBANA E LA SICUREZZA DELLE  
PERIFERIE DELLE CITTA' METROPOLITANE

Titolo:

S.P. LAURENTINA intervento di riqualificazione dal GRA al confine del Comune di Roma


Elaborato

18 di 23


Scala

1:1000

SEZIONE "24" km 17+114,11

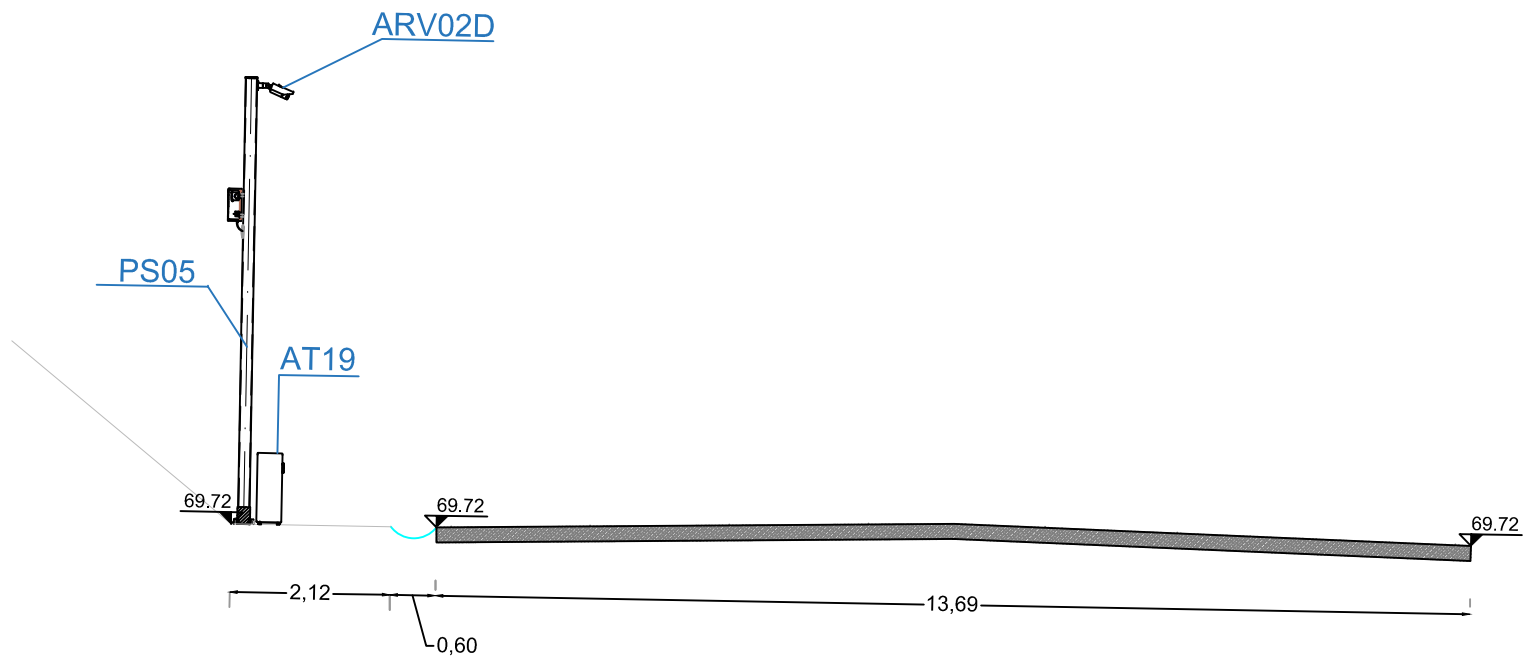


SEZIONE "25" Km 17+358,41

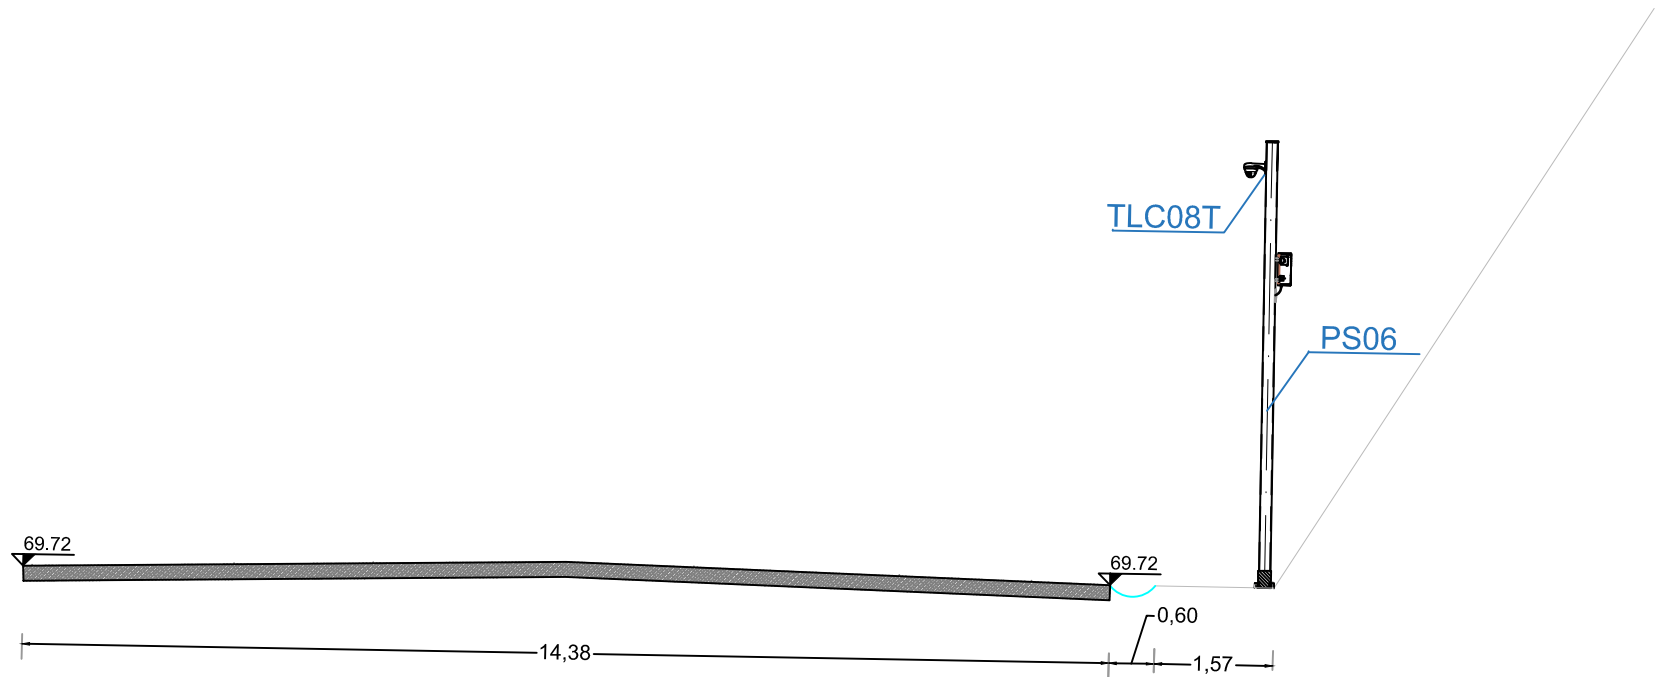





AREA INTERVENTO 22 AL KM 17.999,23/18.054,07

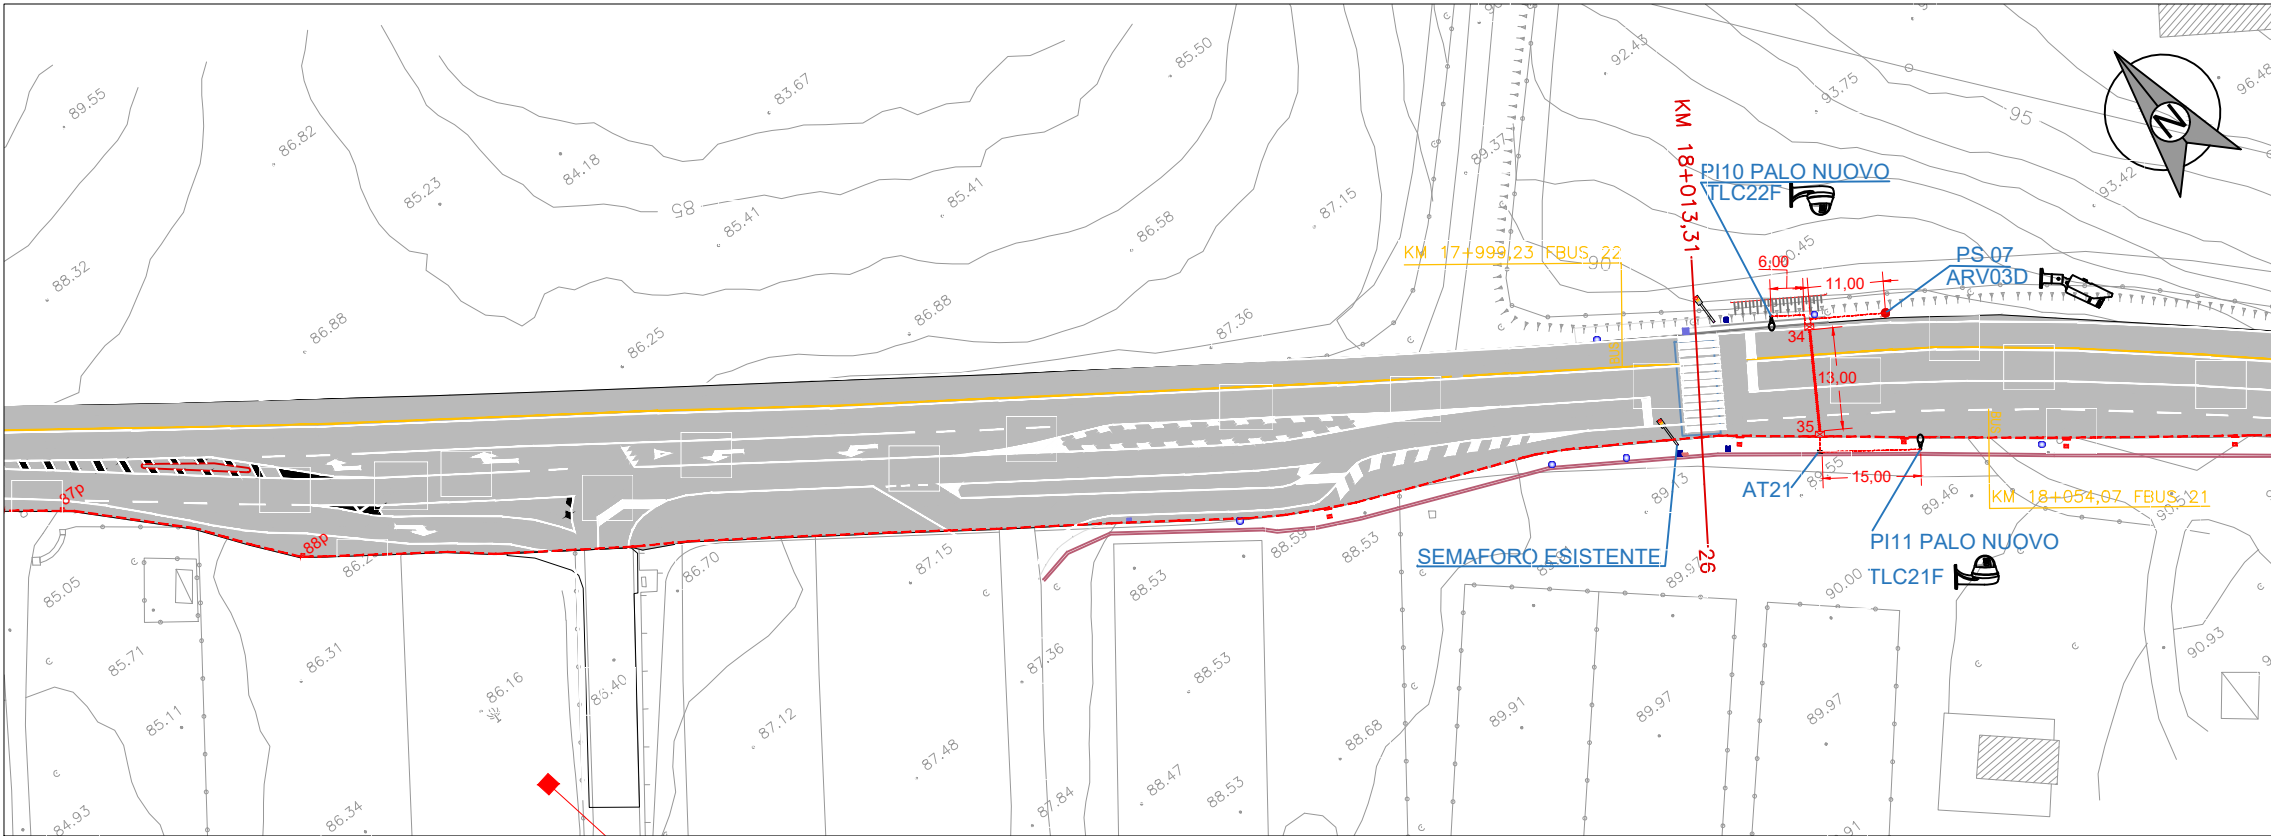

AREA INTERVENTO 23 AL KM 18.246,25/18.269,36

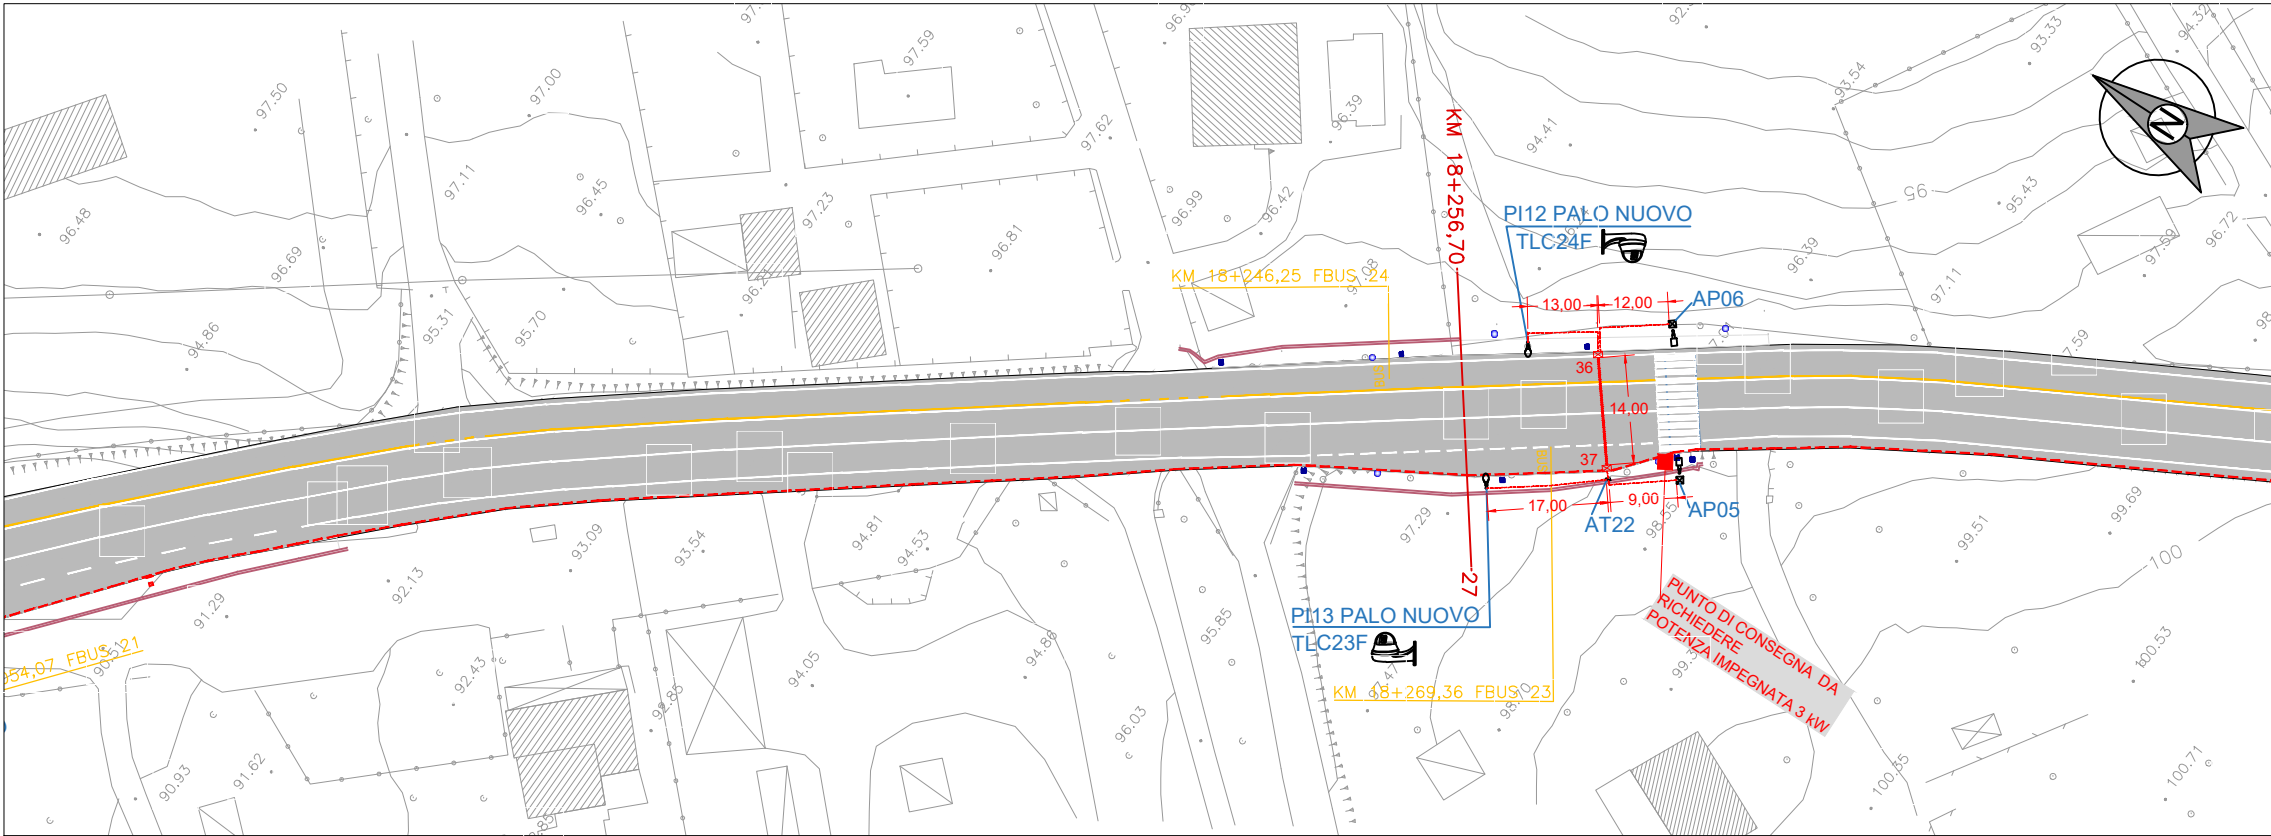

PIANTA CHIAVE  
UBICAZIONE DELLE AREE DI INTERVENTO

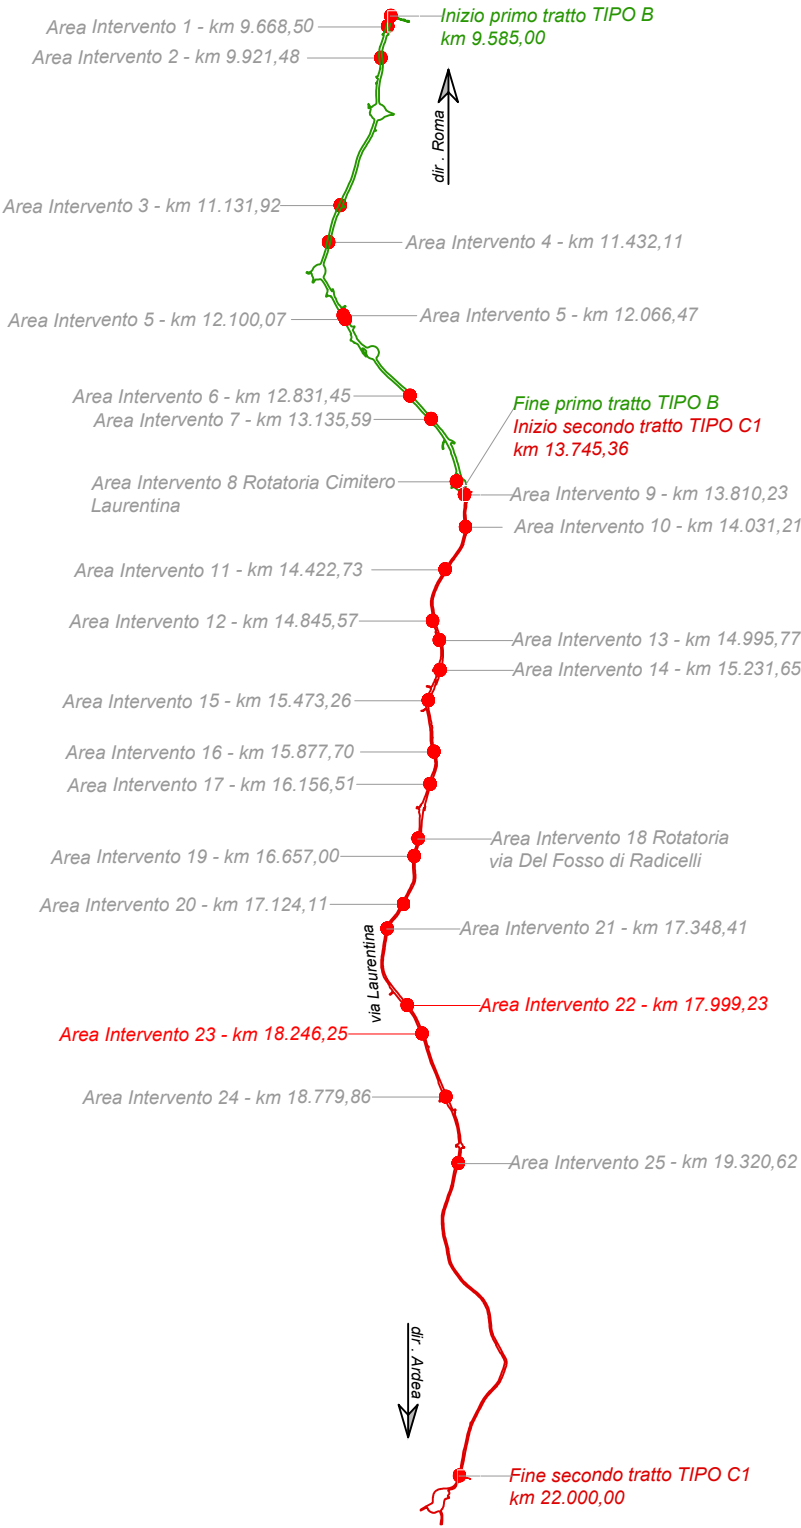

DIPARTIMENTO VII - Viabilità e infrastrutture viarie  
IL DIRETTORE R.U.P.:

ing. Claudio DI BIAGIO

PROGRAMMA STRAORDINARIO DI INTERVENTO PER LA  
RIQUALIFICAZIONE URBANA E LA SICUREZZA DELLE  
PERIFERIE DELLE CITTA' METROPOLITANE

Titolo:

S.P. LAURENTINA intervento di riqualificazione dal GRA al confine del Comune di Roma



Elaborato

20 di 23


Scala

1:1000




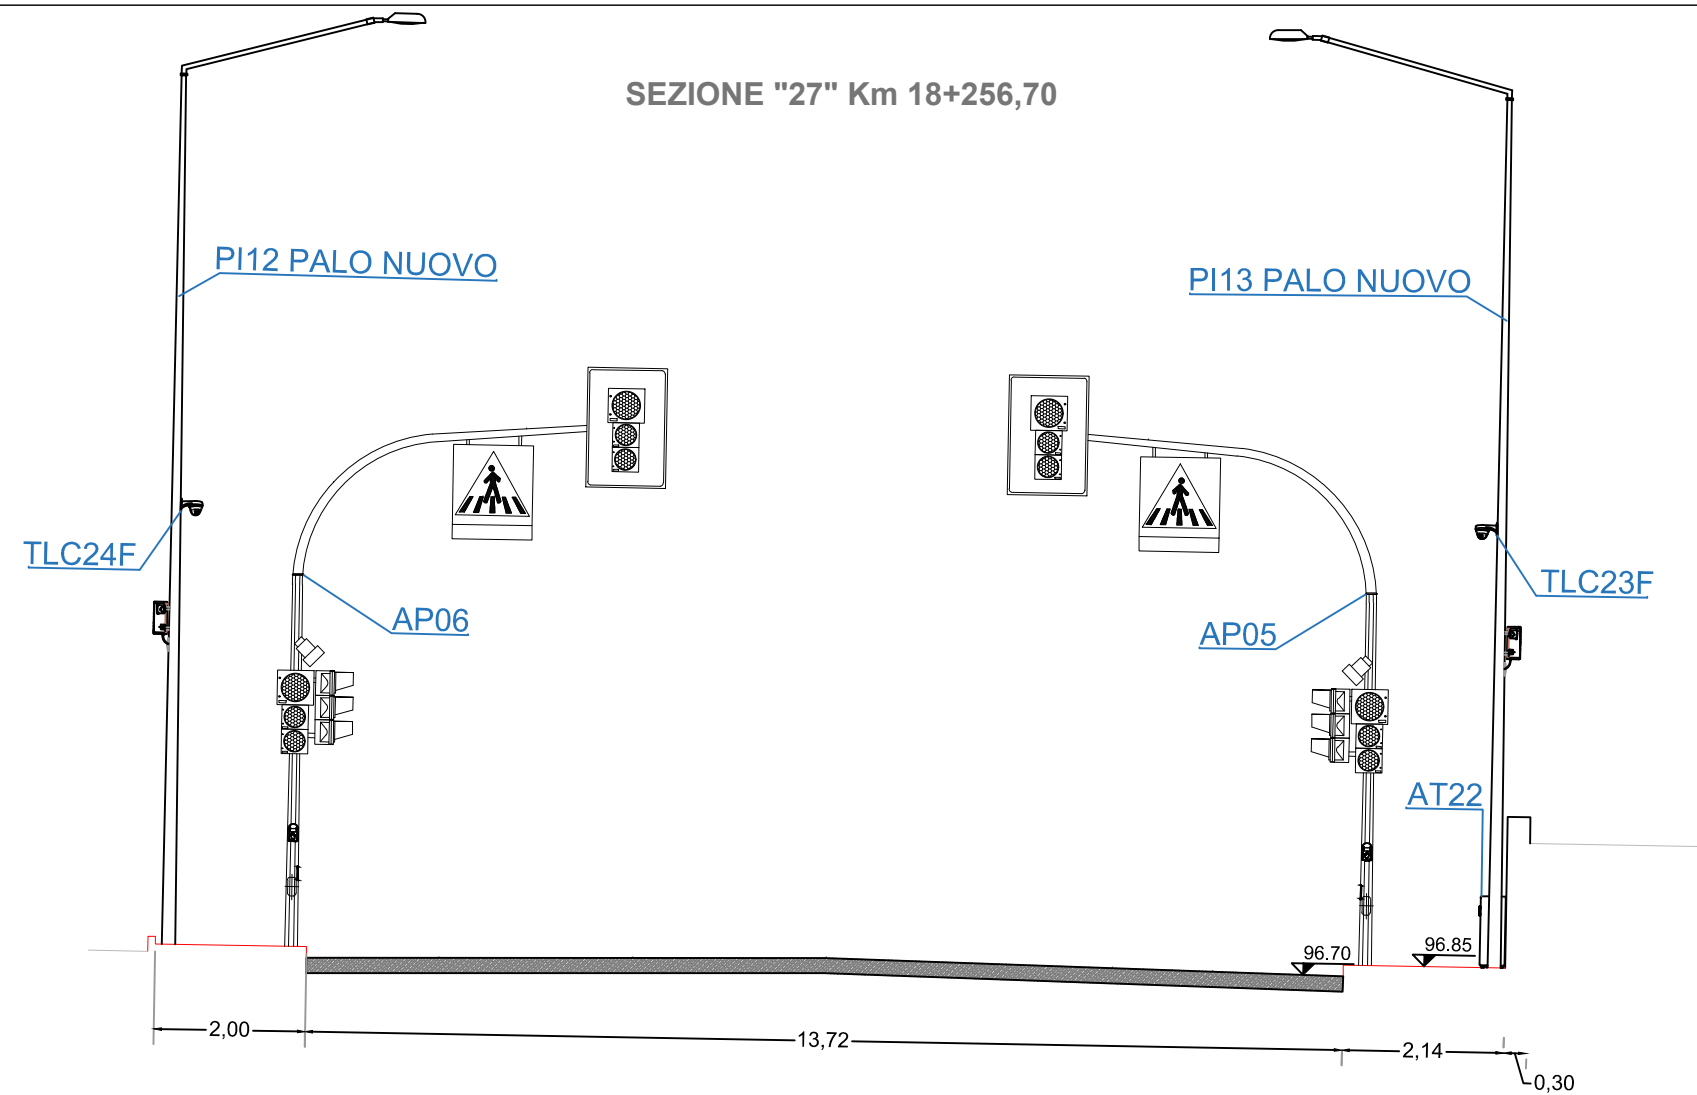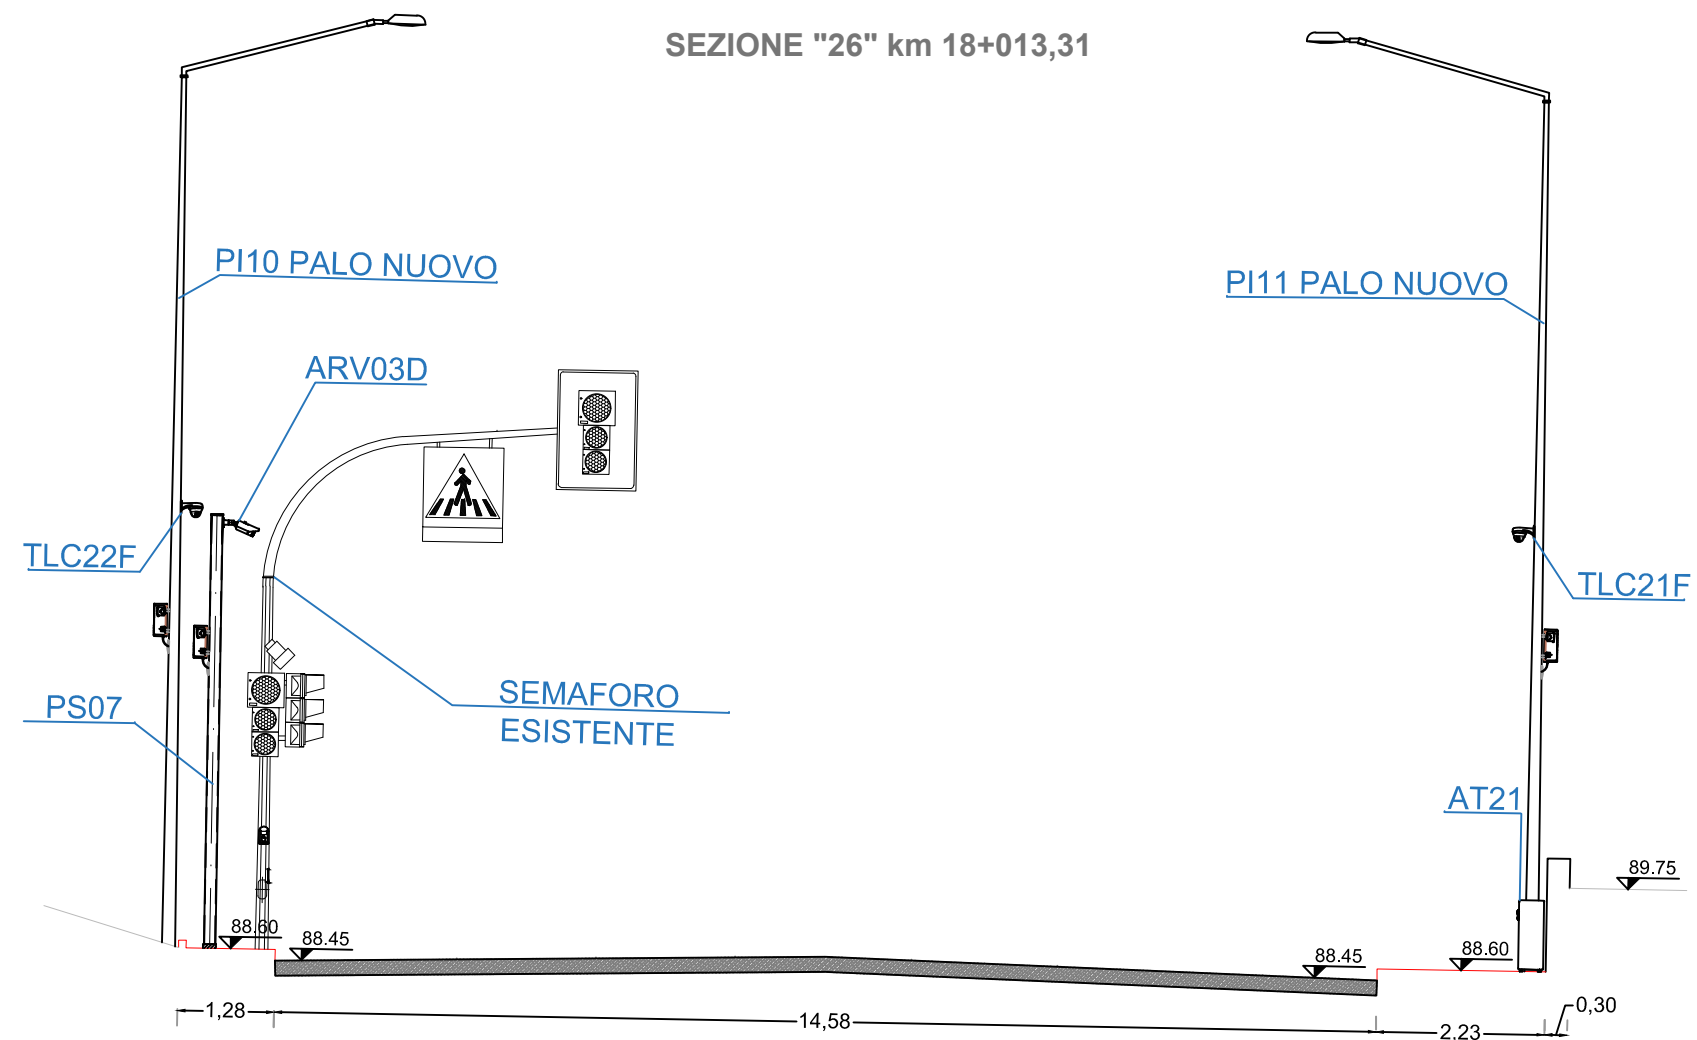


AREA INTERVENTO 24 AL KM 18.798,86

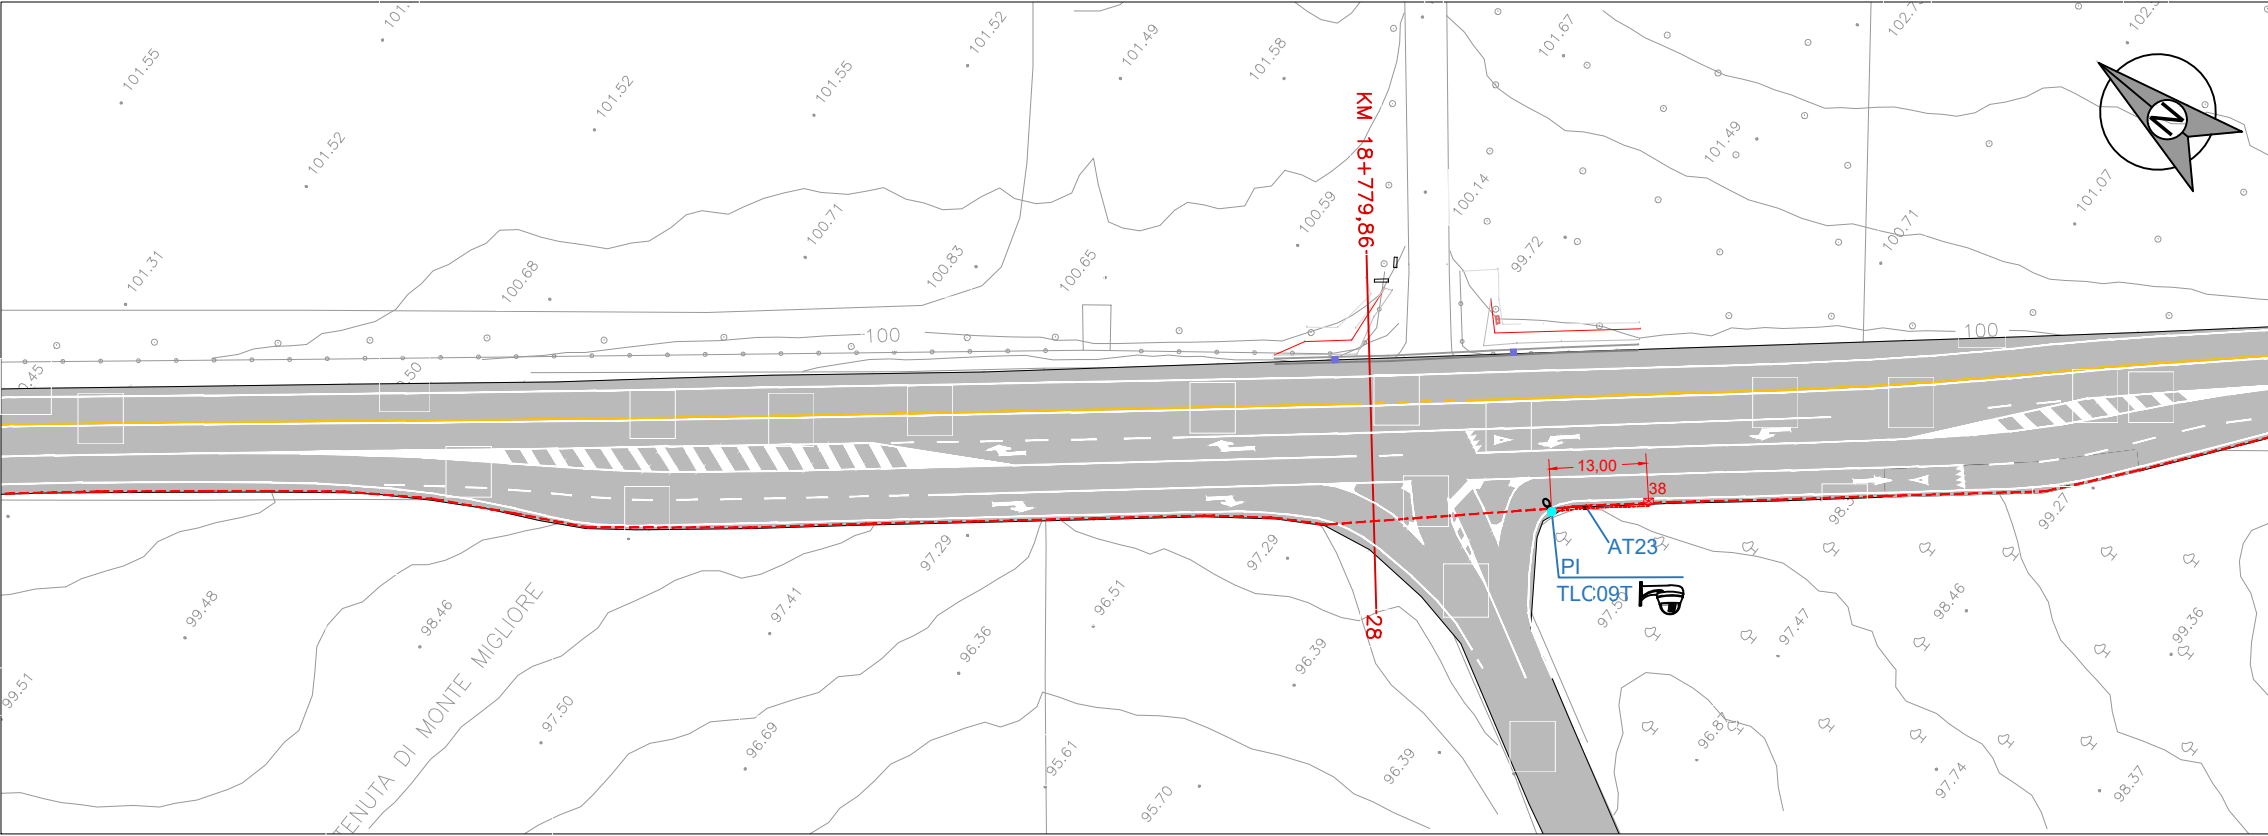

AREA INTERVENTO 25 AL KM 19.320,62

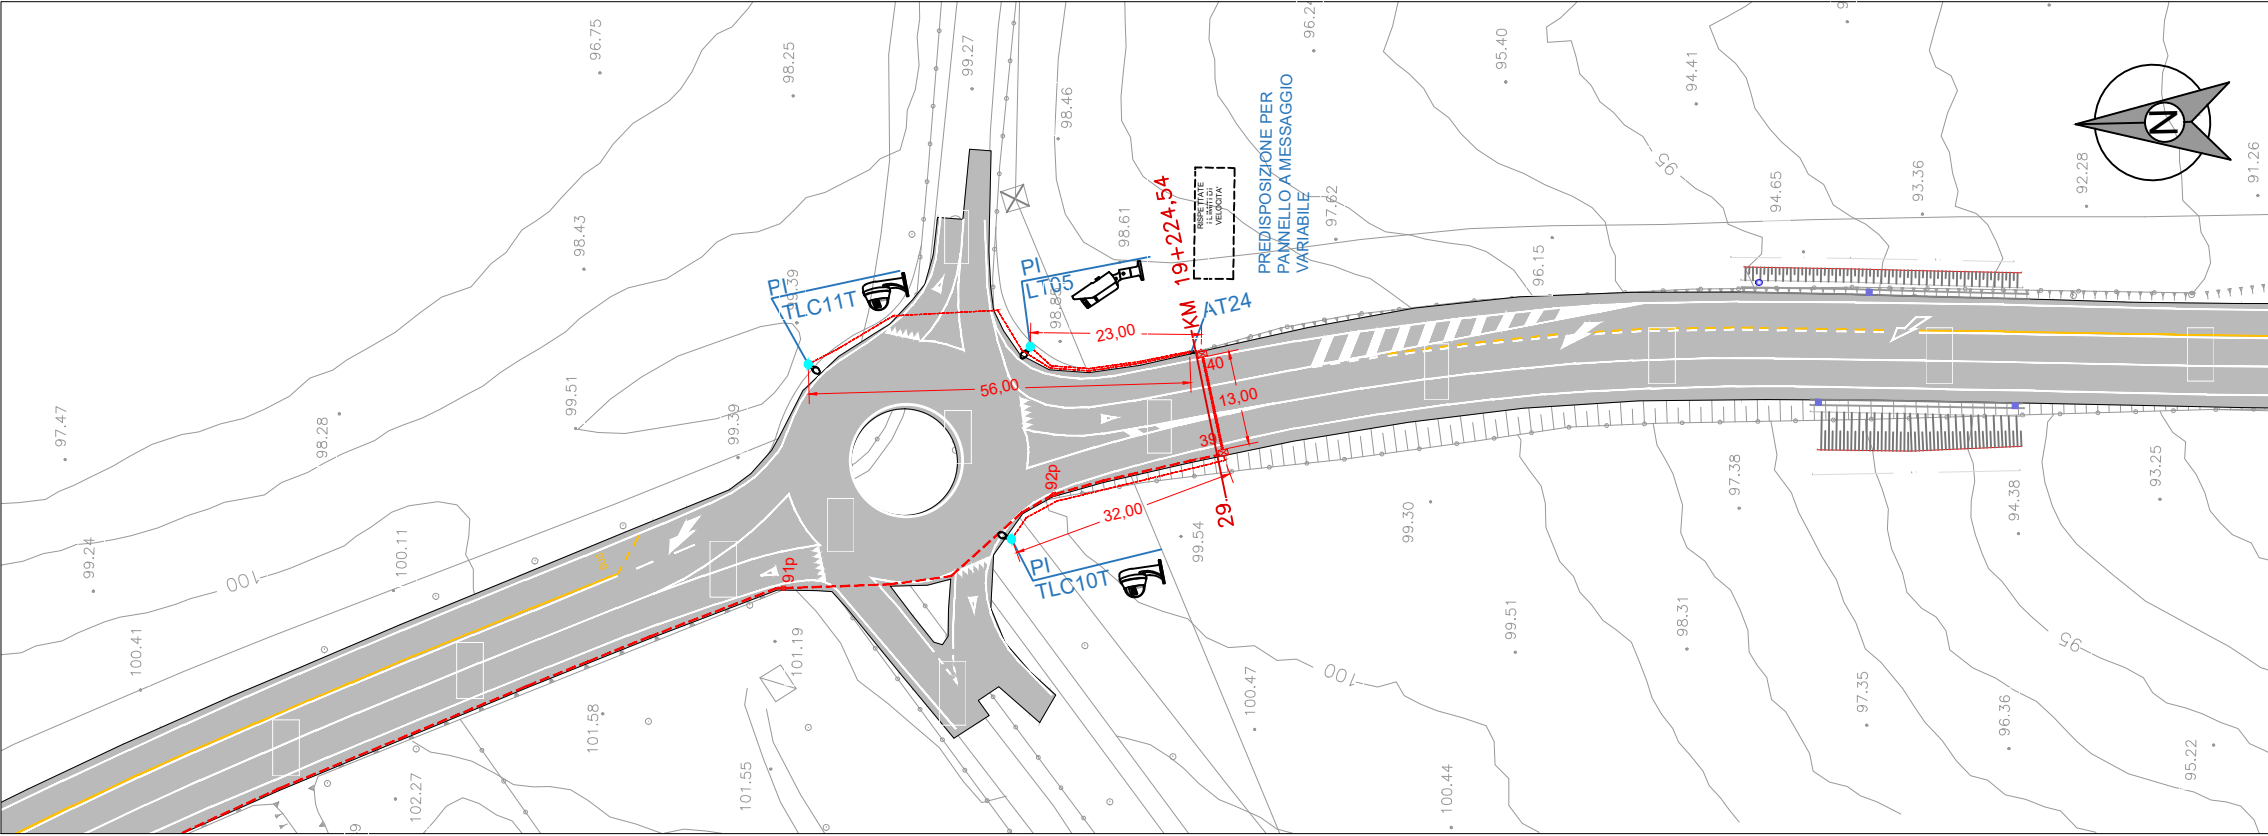

PIANTA CHIAVE  
UBICAZIONE DELLE AREE DI INTERVENTO

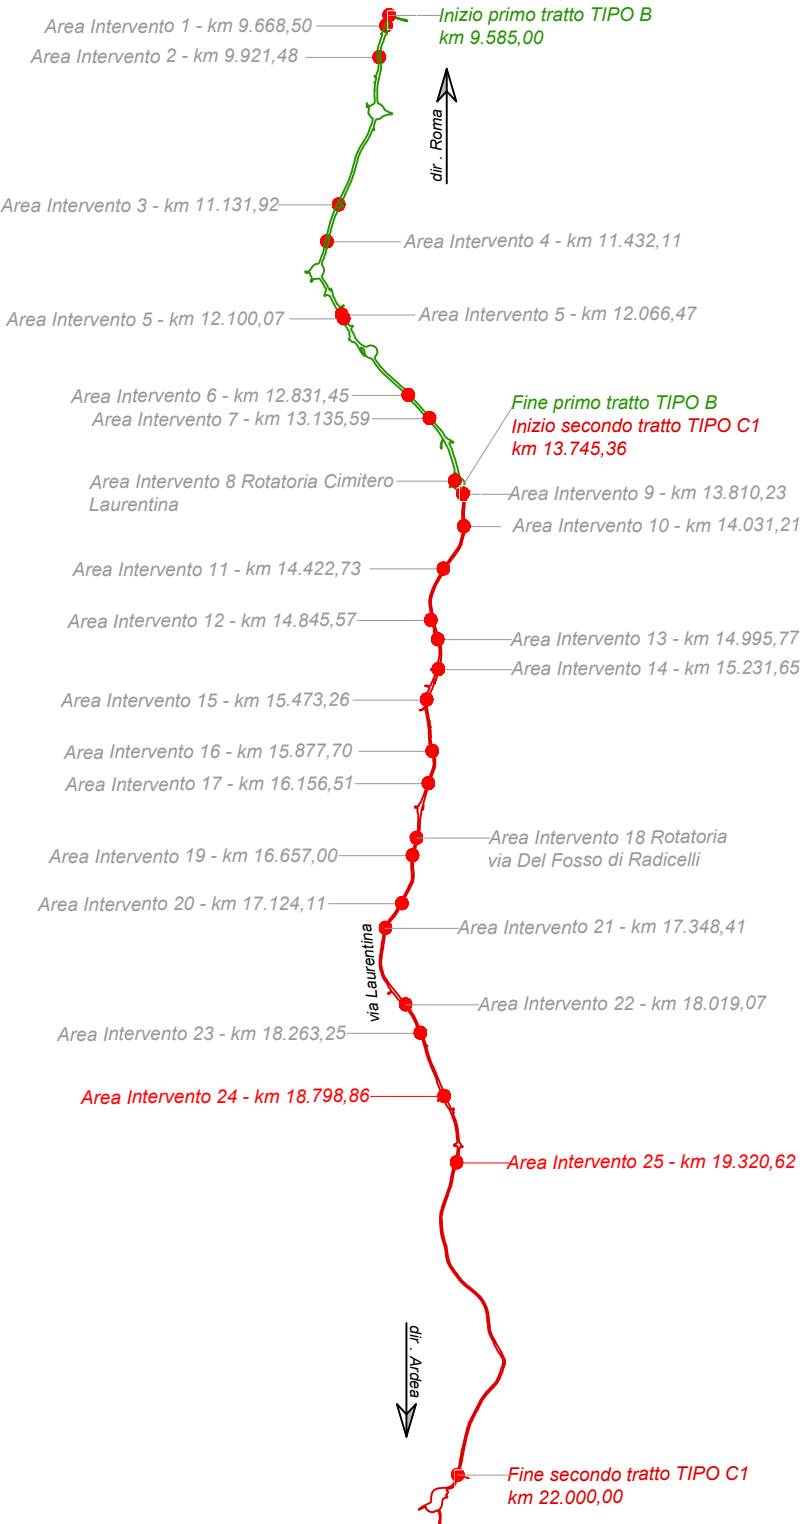

DIPARTIMENTO VII - Viabilità e infrastrutture viarie  
IL DIRETTORE R.U.P.:

ing. Claudio DI BIAGIO


PROGRAMMA STRAORDINARIO DI INTERVENTO PER LA  
RIQUALIFICAZIONE URBANA E LA SICUREZZA DELLE  
PERIFERIE DELLE CITTA' METROPOLITANE

Titolo: S.P. LAURENTINA intervento di riqualificazione dal GRA al confine del Comune di Roma


Elaborato  
22 di 23

Scala  
1:1000








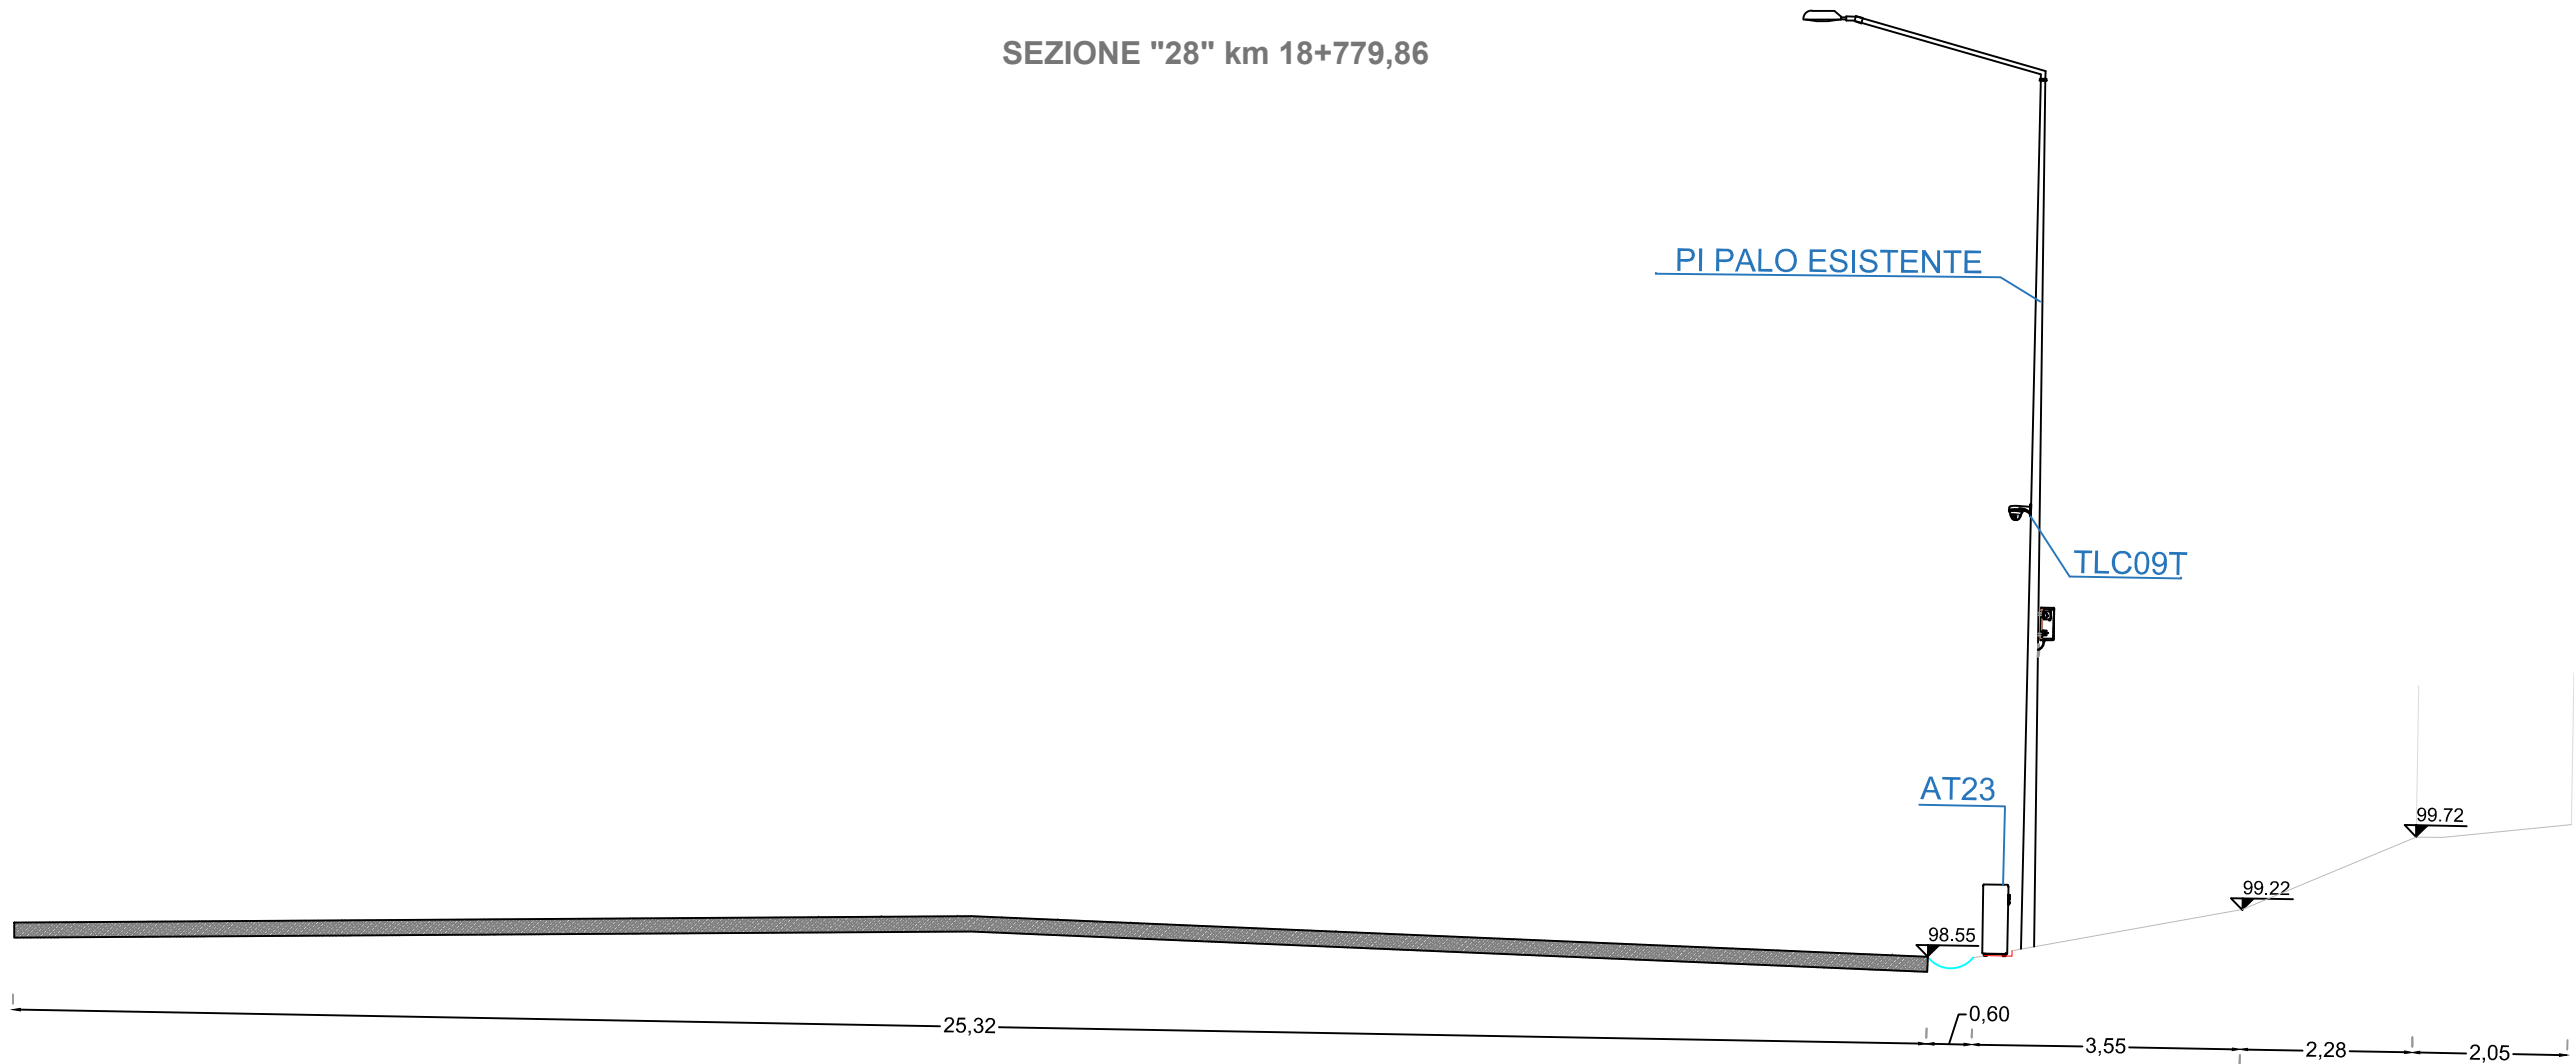




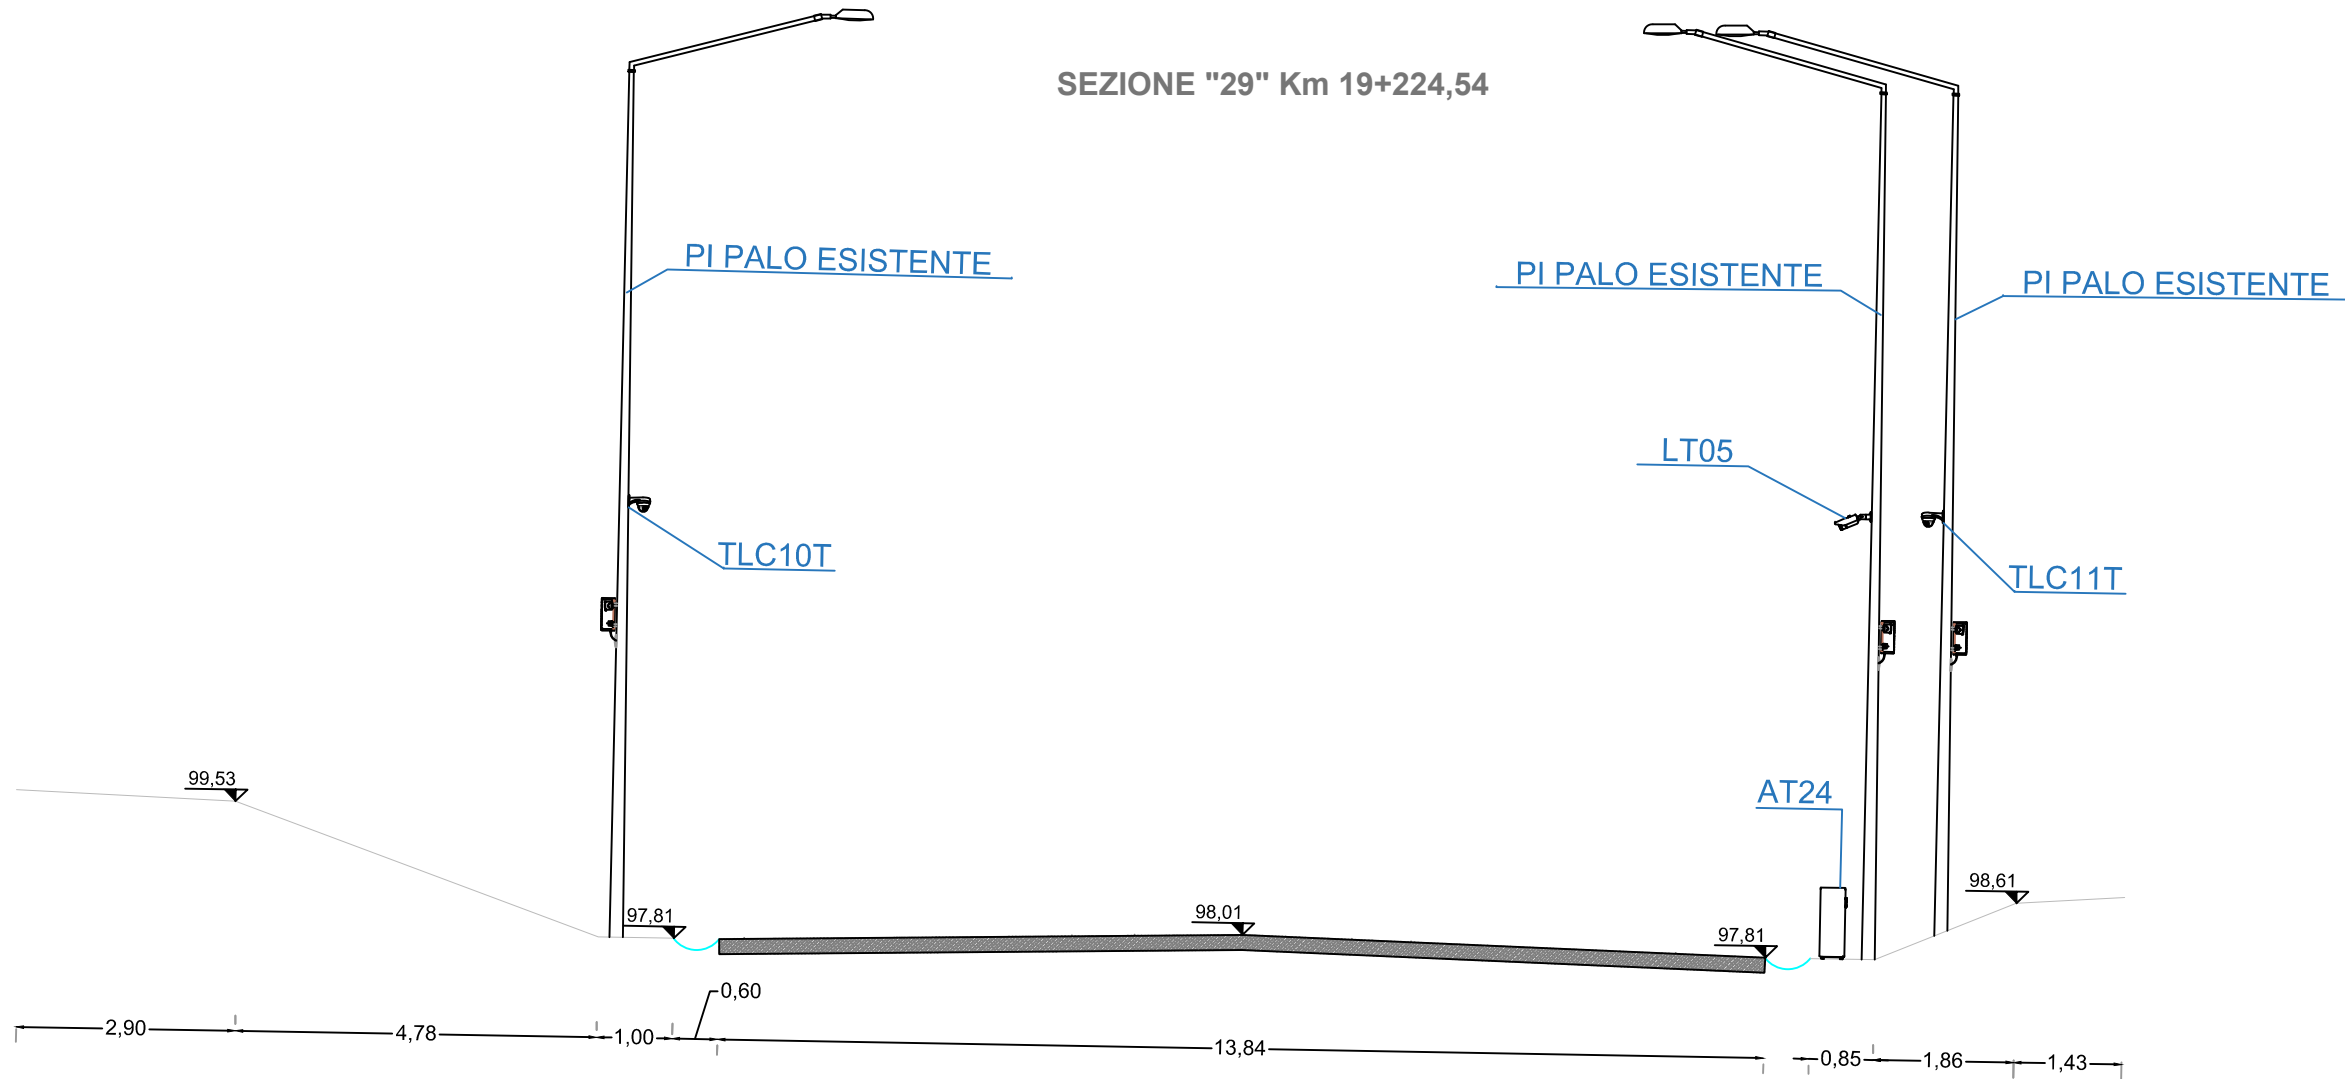


SEZIONE "28" km 18+779,86

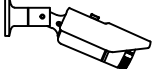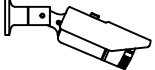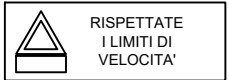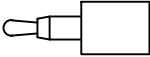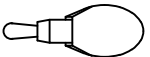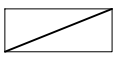

SEZIONE "29" Km 19+224,54



## LEGENDA

DESCRIZIONE		ACRONIMO	SIMBOLO
FERMATA BUS	=	FBUSxx	
VIDEOSORVEGLIANA FERMATA BUS	=	TLCxxF	
VIDEOSORVEGLIANA TERRITORIO	=	TLCxxT	
TELECAMERA LETTURA TARGHE	=	LTxx	
SISTEMA RILEVAMENTO VELOCITA'	=	ARVxx	
PANNELLO MESSAGGIO VARIABILE	=	PMVxx	
ATTRAVERSAMENTO PEDONALE	=	APxx	
PALO ILLUMINAZIONE NUOVO	=	PIxx	
ARMADIETTO TECNOLOGICO	=	ATxx	
PALO ILLUMINAZIONE ESISTENTE	=	PI	
NUOVA PIATTAFORMA FBUS	=	PTxx	
PALO DI SOSTEGNO	=	PSxx	
NODIG	=		
MINI-TRINCEA	=		
COLLEGAMENTO APPARATI	=		
POZZETTO 50 X 50	=	xxP	
POZZETTO 80 X 120	=		