

D.P.C.M. 25 MAGGIO 2016
PROGRAMMA STRAORDINARIO DI INTERVENTO PER LA RIQUALIFICAZIONE
URBANA E LA SICUREZZA DELLE PERIFERIE DELLE CITTA' METROPOLITANE E
DEI COMUNI CAPOLUOGO DI PROVINCIA

S.P. LAURENTINA
Progetto di riqualificazione dal GRA al confine del comune di Roma

Dipartimento VII
Ufficio Direzione "Viabilità Sud"

Direttore del
Dipartimento
Ing. Claudio Di Biagio

Dirigente del
Servizio
Ing. Claudio Di Biagio

PROGETTO ESECUTIVO


TAV.07 - TIPOLOGICO IMPIANTO SEMAFORICO PER
ATTRAVERSAMENTO PEDONALE

TAVOLA
UNICA



DATA
AGOSTO 2018

SCALA

REVISIONE



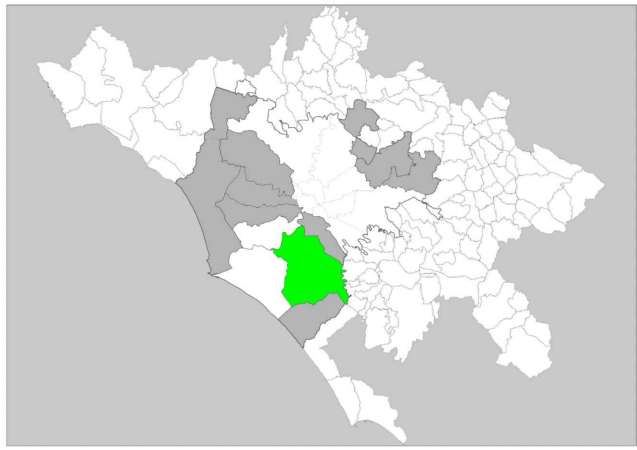


PROMESI S.r.l.
Sede legale: Piazza di Villa Carpegna, 58 00165 Roma
Sede operativa: via Condottaria, 1 00178 Roma
P.IVA 08093201065

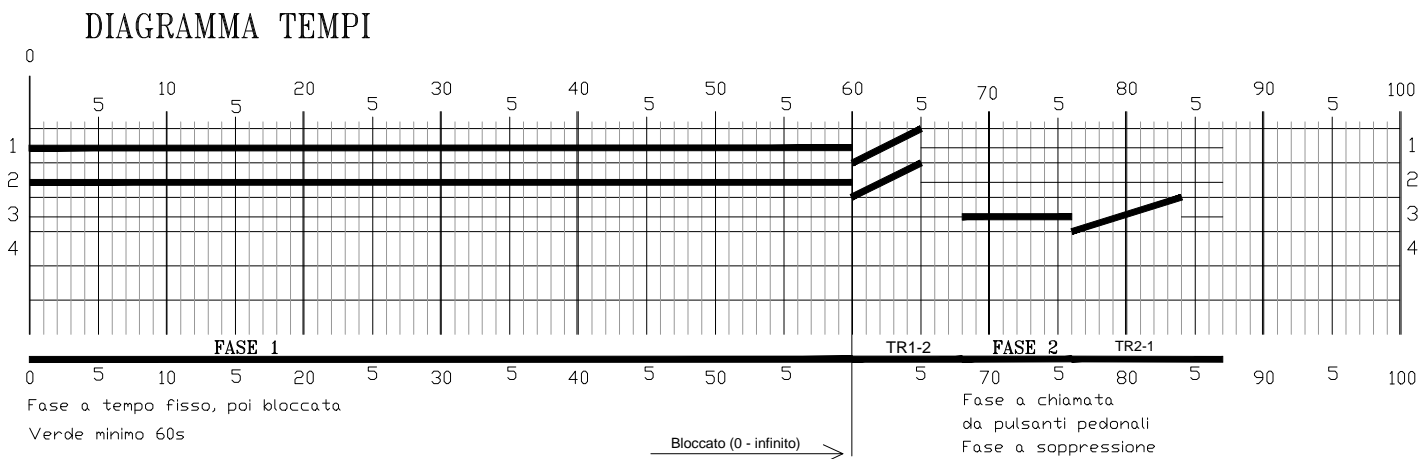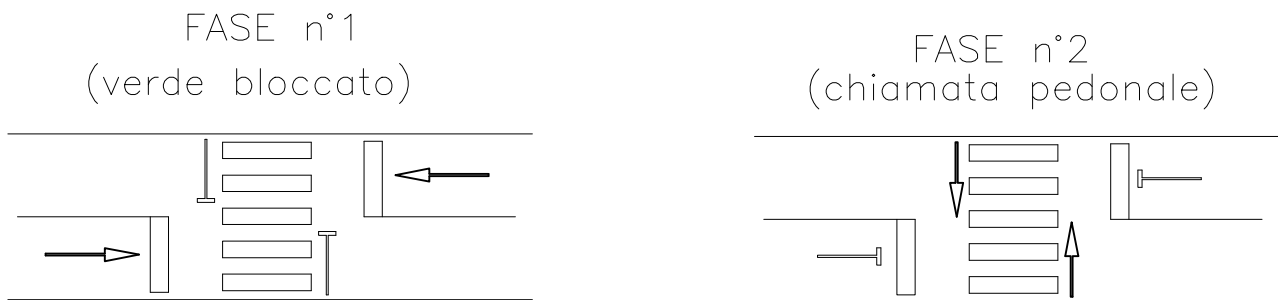

Gruppo1: LBc1, LVb1
Gruppo2: LBc2, LVb2
Gruppo3: LPa1, LPa2,CD1,CD2

Semaforizzazione attraversamento pedonale
Passaggio pedonale a chiamata
Fasatura e diagramma tempi Programma 0

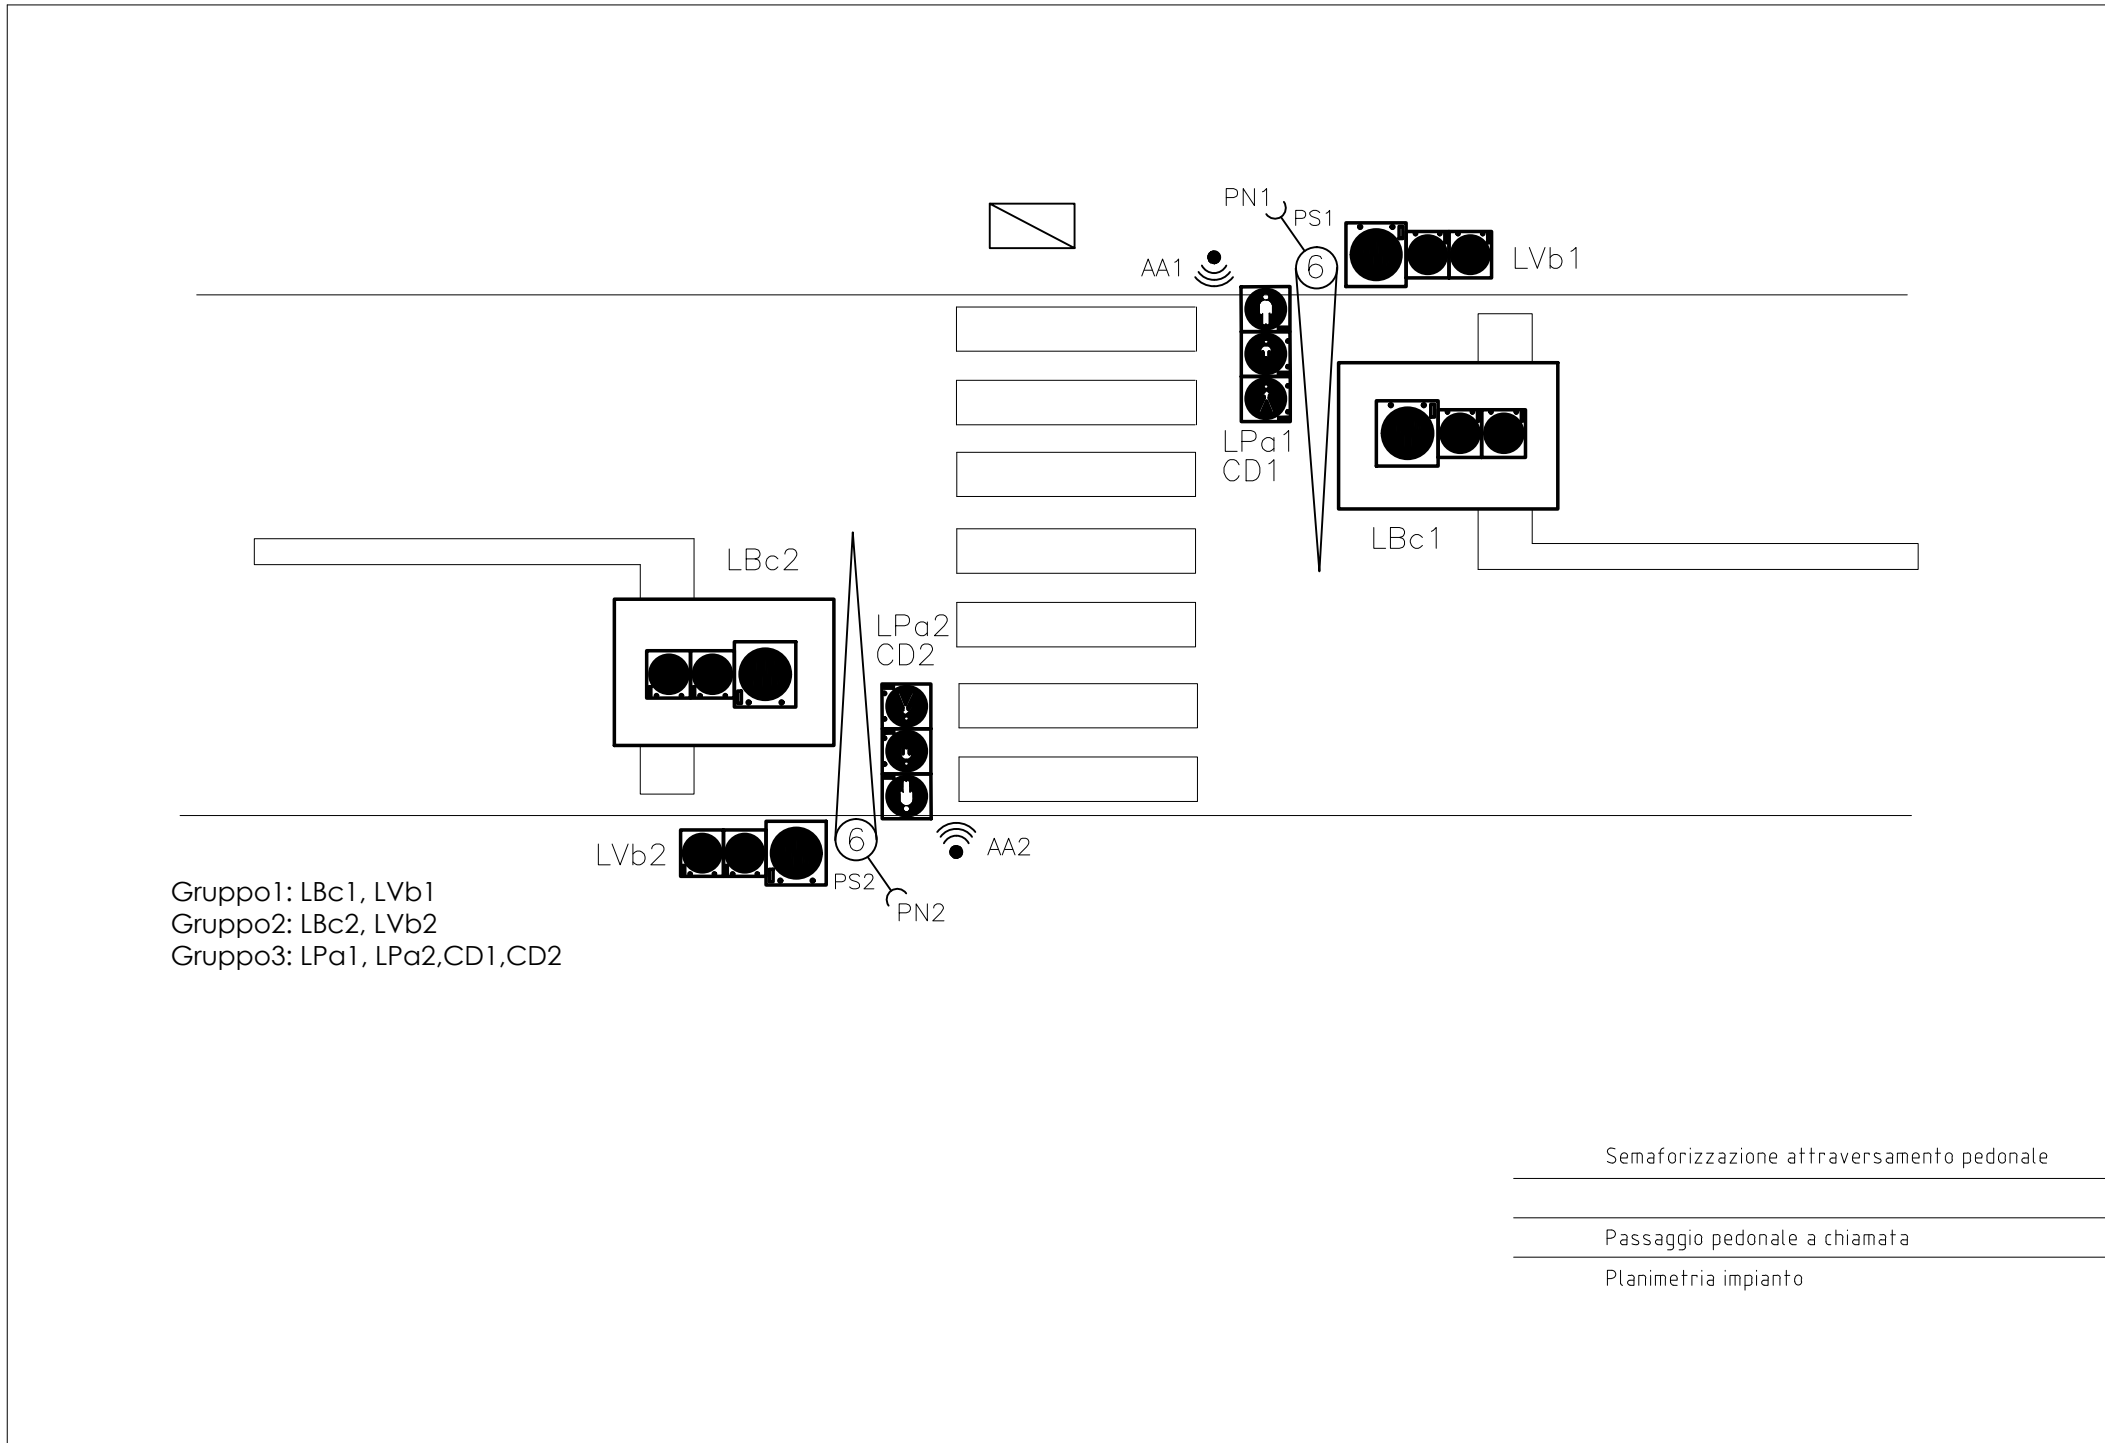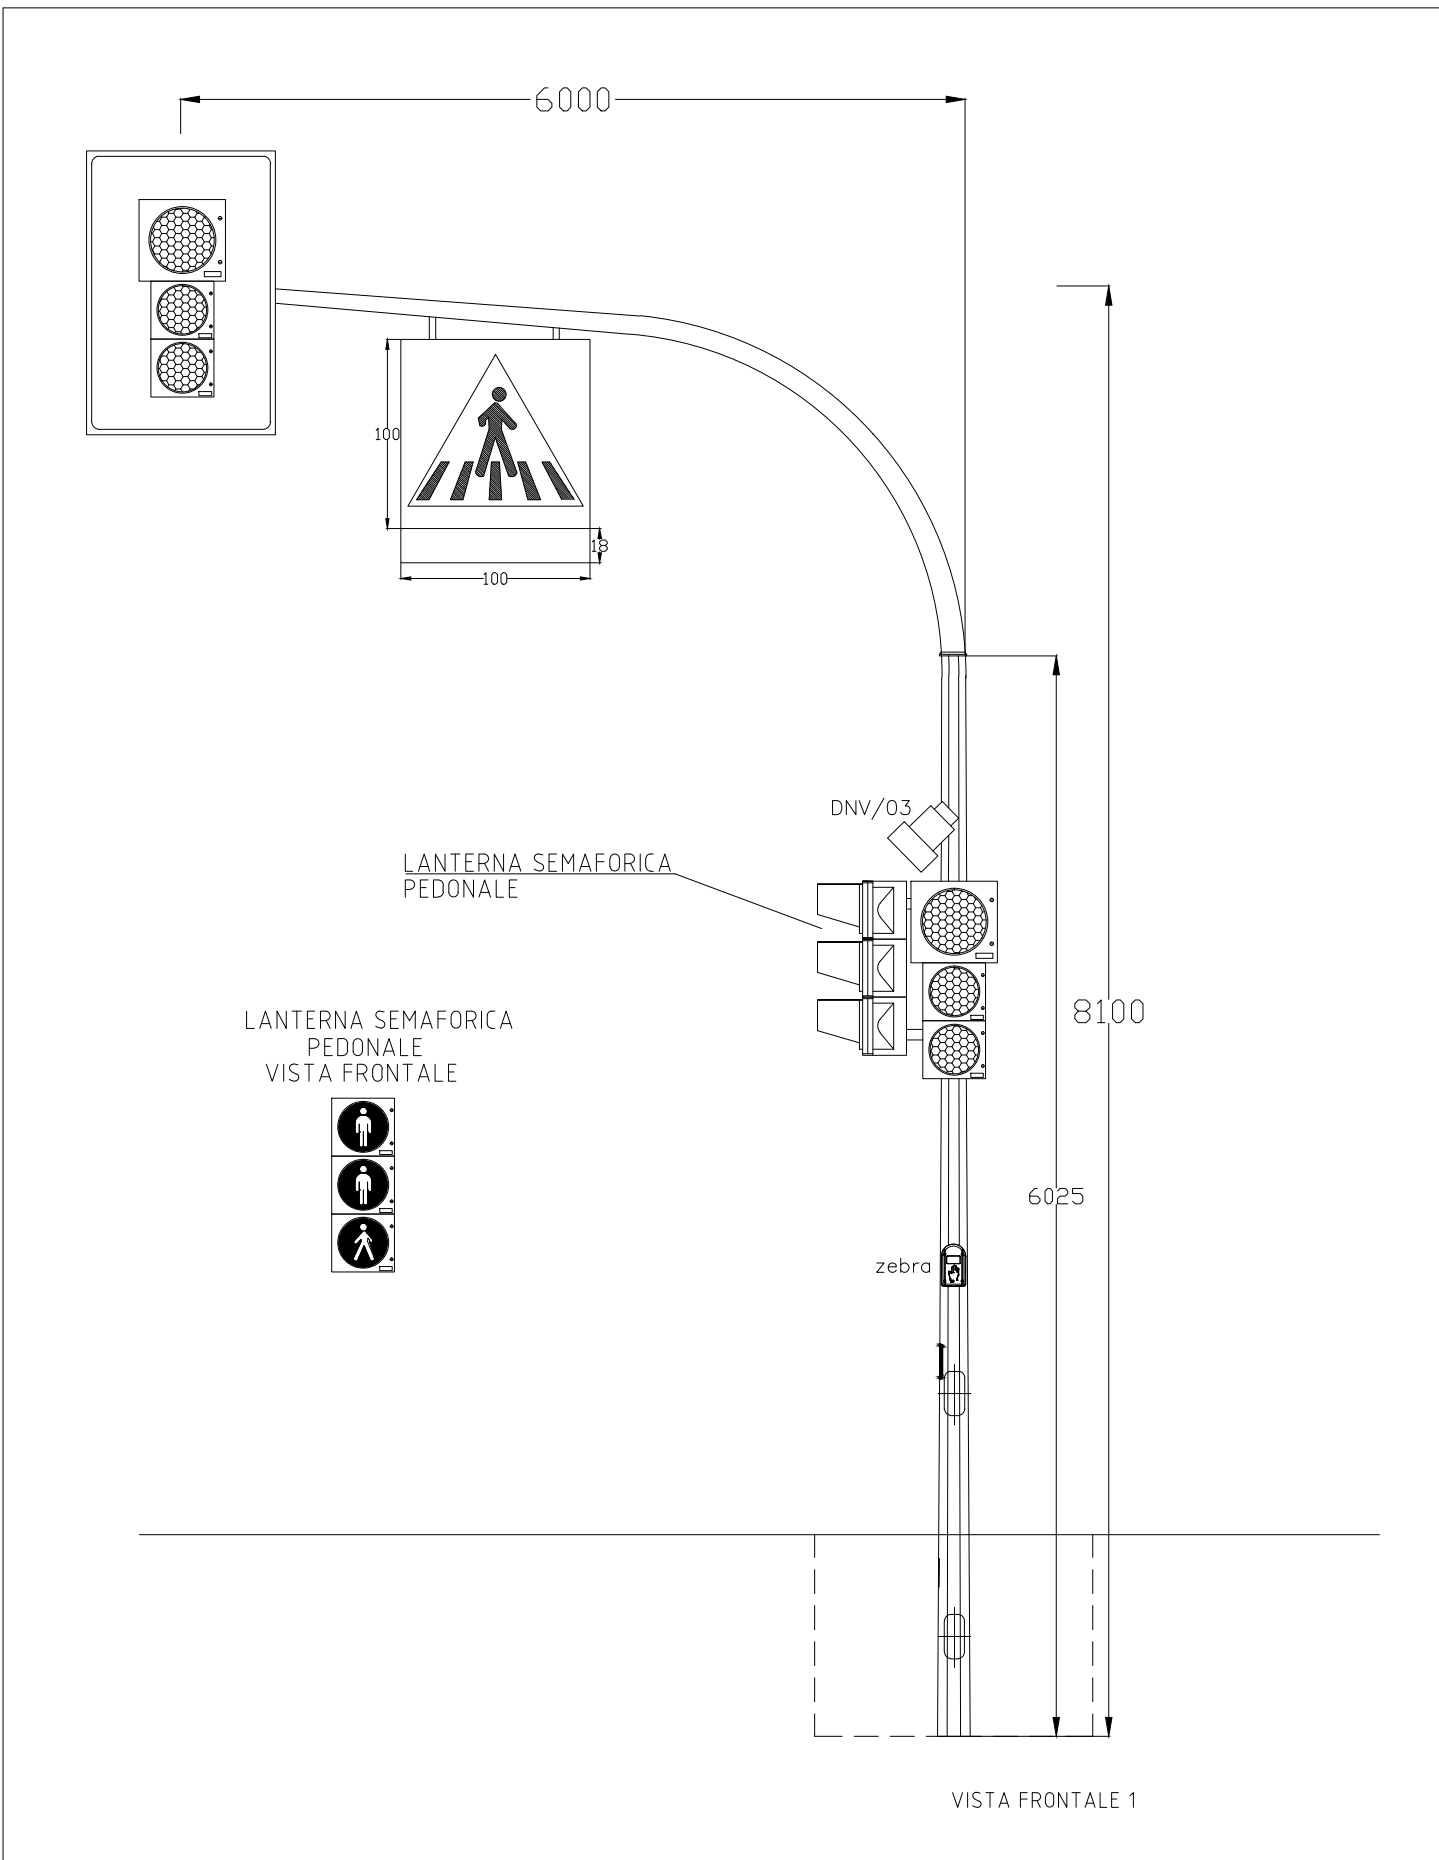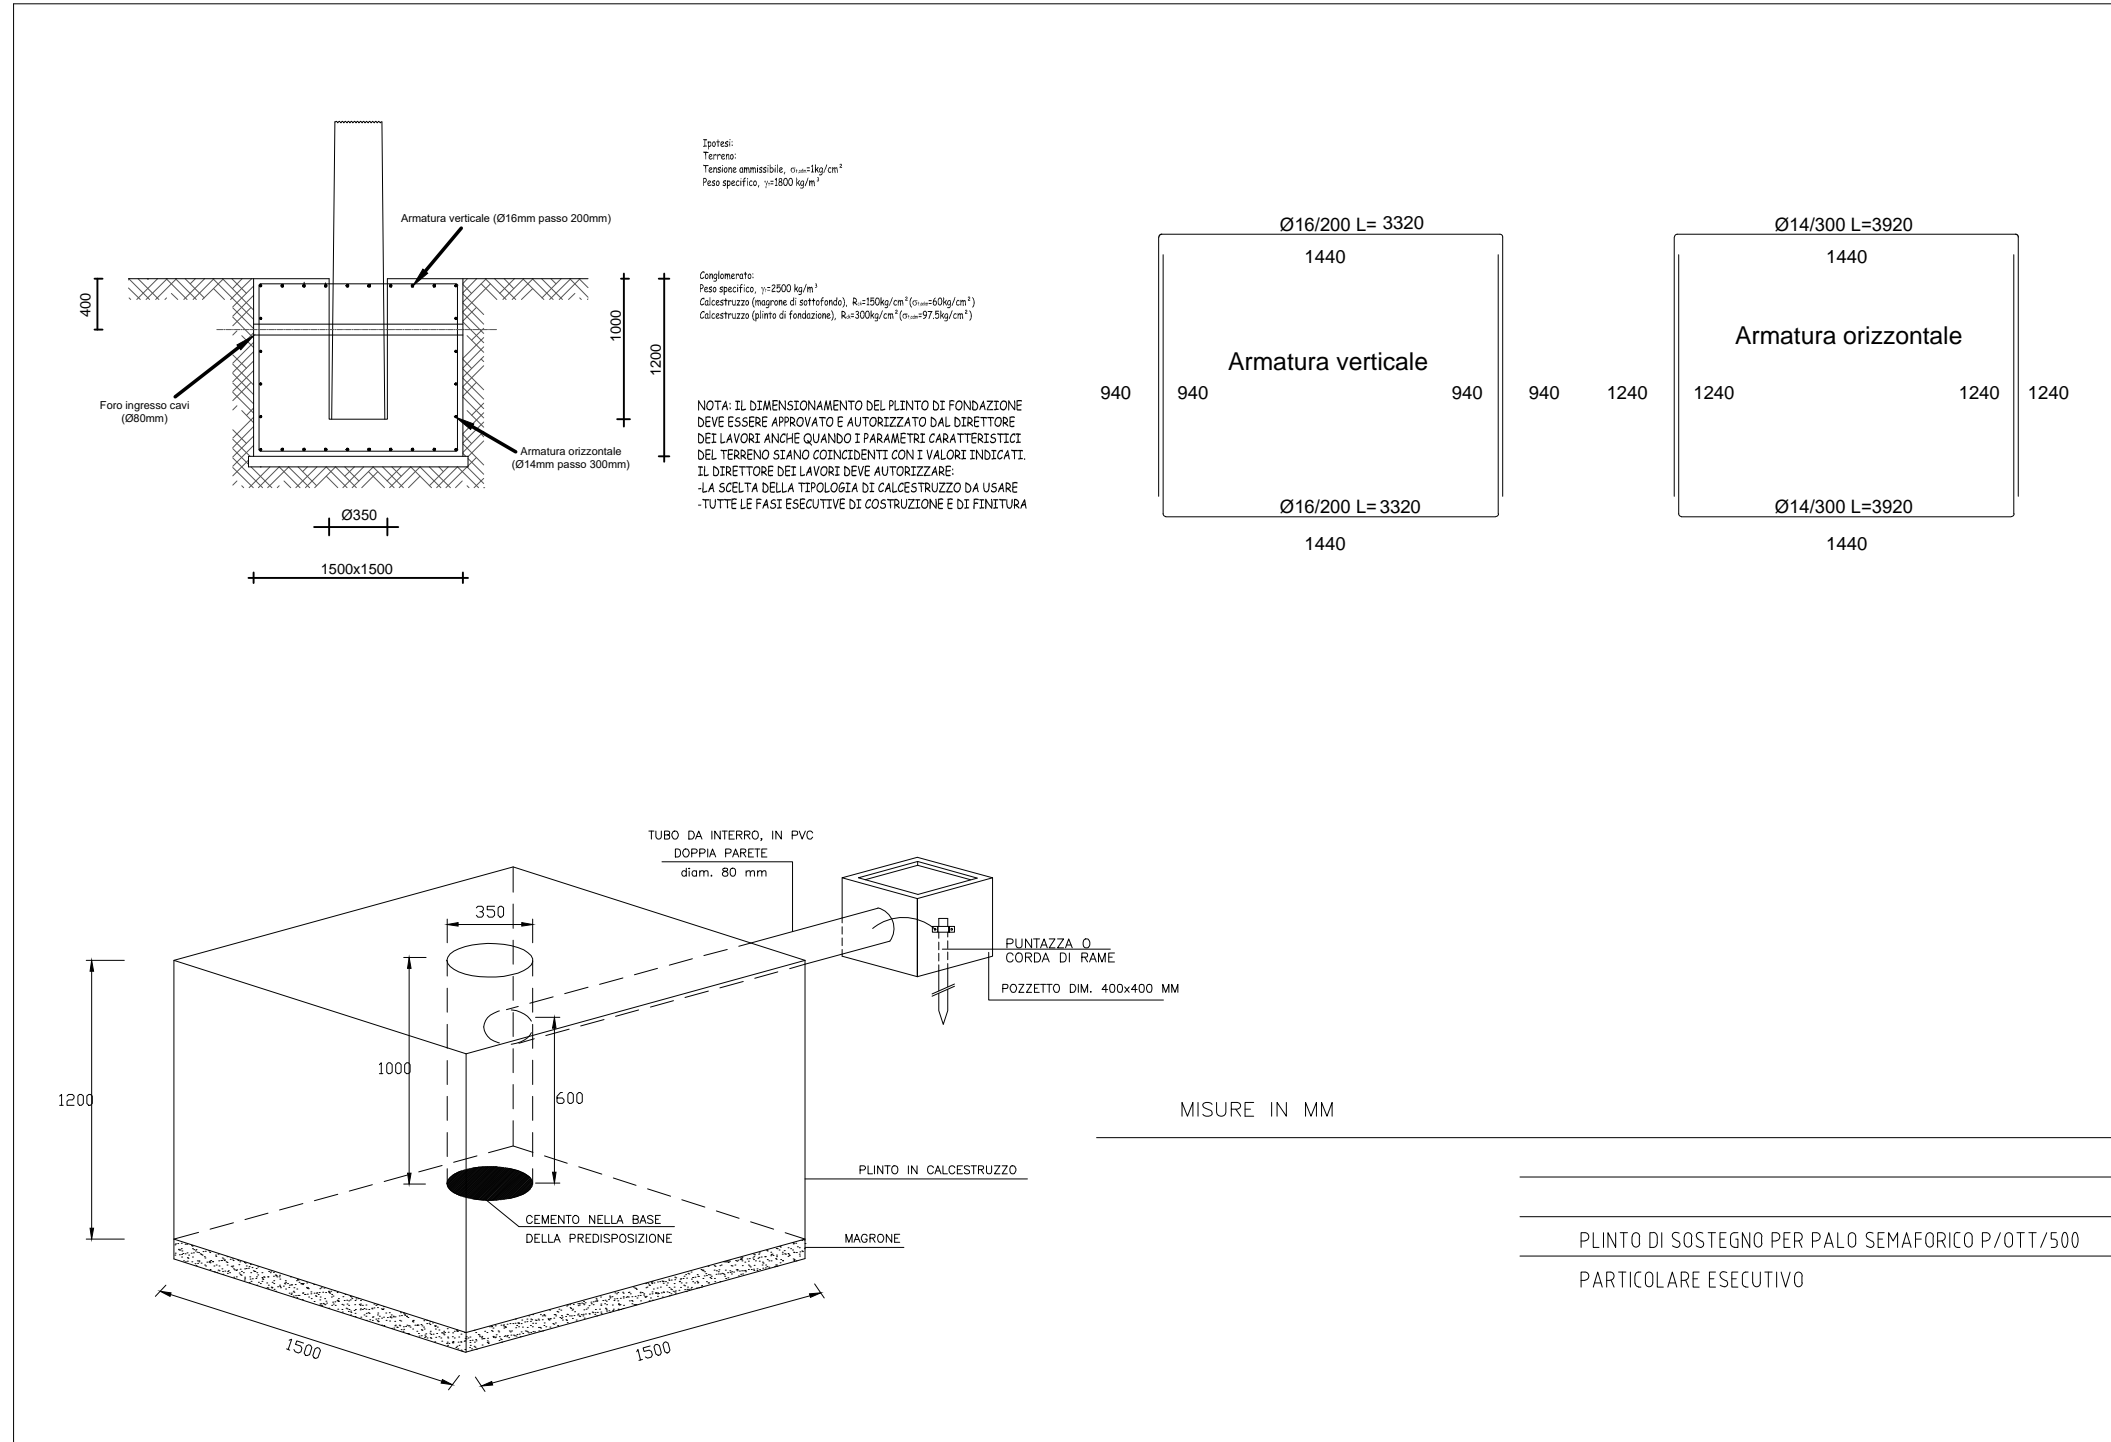

Gruppo1: LBc1, LVb1
Gruppo2: LBc2, LVb2
Gruppo3: LPa1, LPa2,CD1,CD2

Semaforizzazione attraversamento pedonale
Passaggio pedonale a chiamata
Planimetria impianto

LEGENDA		
VISTA FRONTALE	VISTA IN PIANTA	DESCRIZIONE
		Lanterna semaforica a 3 luci, d.300mm.
		Lanterna semaforica a 3 luci, rosso d.300mm giallo, verde d.200mm.
		Lanterna semaforica a 3 luci, d.200mm.
		Lanterna semaforica a 3 luci, d.200mm con mascherine simbolo pedone.
		Lanterna semaforica a 3 luci, d.300mm con pannello di contrasto 90x135cm.
		Lanterna a 3 luci, rosso d.300mm, giallo e verde d.200mm, con pannello di contrasto 90x135cm.
		Lanterna a 3 luci, rosso d.300mm, giallo e verde d.200mm, con pannello di contrasto 70x100cm.
MASCHERE LENTI		
		Lanterna con mascherina freccia dritta
		Lanterna con mascherina freccia sinistra
		Lanterna con mascherina freccia destra
		Lanterna con mascherina freccia dritta-sinistra
		Lanterna con mascherina freccia dritta-destra
		Lanterna con mascherina ciclo
		Lanterna con mascherina pedone
		Lanterna con mascherina tram

LEGENDA		
		Pala semaforica, in acciaio zincato a caldo, d.102mm, H 3,60mt
		Pala a sbarrac, in acciaio zincato a caldo, zincato H. TOT 7,30mt, sbarraclo 4mt
		Pala a sbarrac, in acciaio zincato a caldo, zincato H. TOT 7,30mt, sbarraclo 5mt
		Pala a sbarrac, in acciaio zincato a caldo, zincato H. TOT 7,30mt, sbarraclo 6mt
		Regolatore semaforico
		Radat a microonde per la rilevazione di velocità
		Lanterna semaforica a 3 luci, d.100mm.
		Pulsante per prenotazione attraversamento pedonale
		Pulsante per prenotazione attraversamento pedonale idoneo per non vedenti.
		Dispositivo acustico per non vedenti
		Spira per la rilevazione induttiva di presenza
		Triangolo preavviso semaforico rifrangente.
		Triangolo preavviso semaforico rifrangente con luce gialla lampeggiante.
		Triangolo preavviso semaforico rifrangente con luce gialla lampeggiante, alimentazione pannello fotovoltaico.
		Pozzetto in c/c corrabile, dim. 40x40x80cm
		Tubazione in pvc da inteno, d.110mm
		Gruppo semaforico veicolare / pedonale
LEGENDA		
		SEMAFORO ROSSO
		SEMAFORO VERDE
Semaforizzazione attraversamento pedonale		
Passaggio pedonale a chiamata		
LEGENDA		