


SCUOLA
PIANTA PIANO TERRA

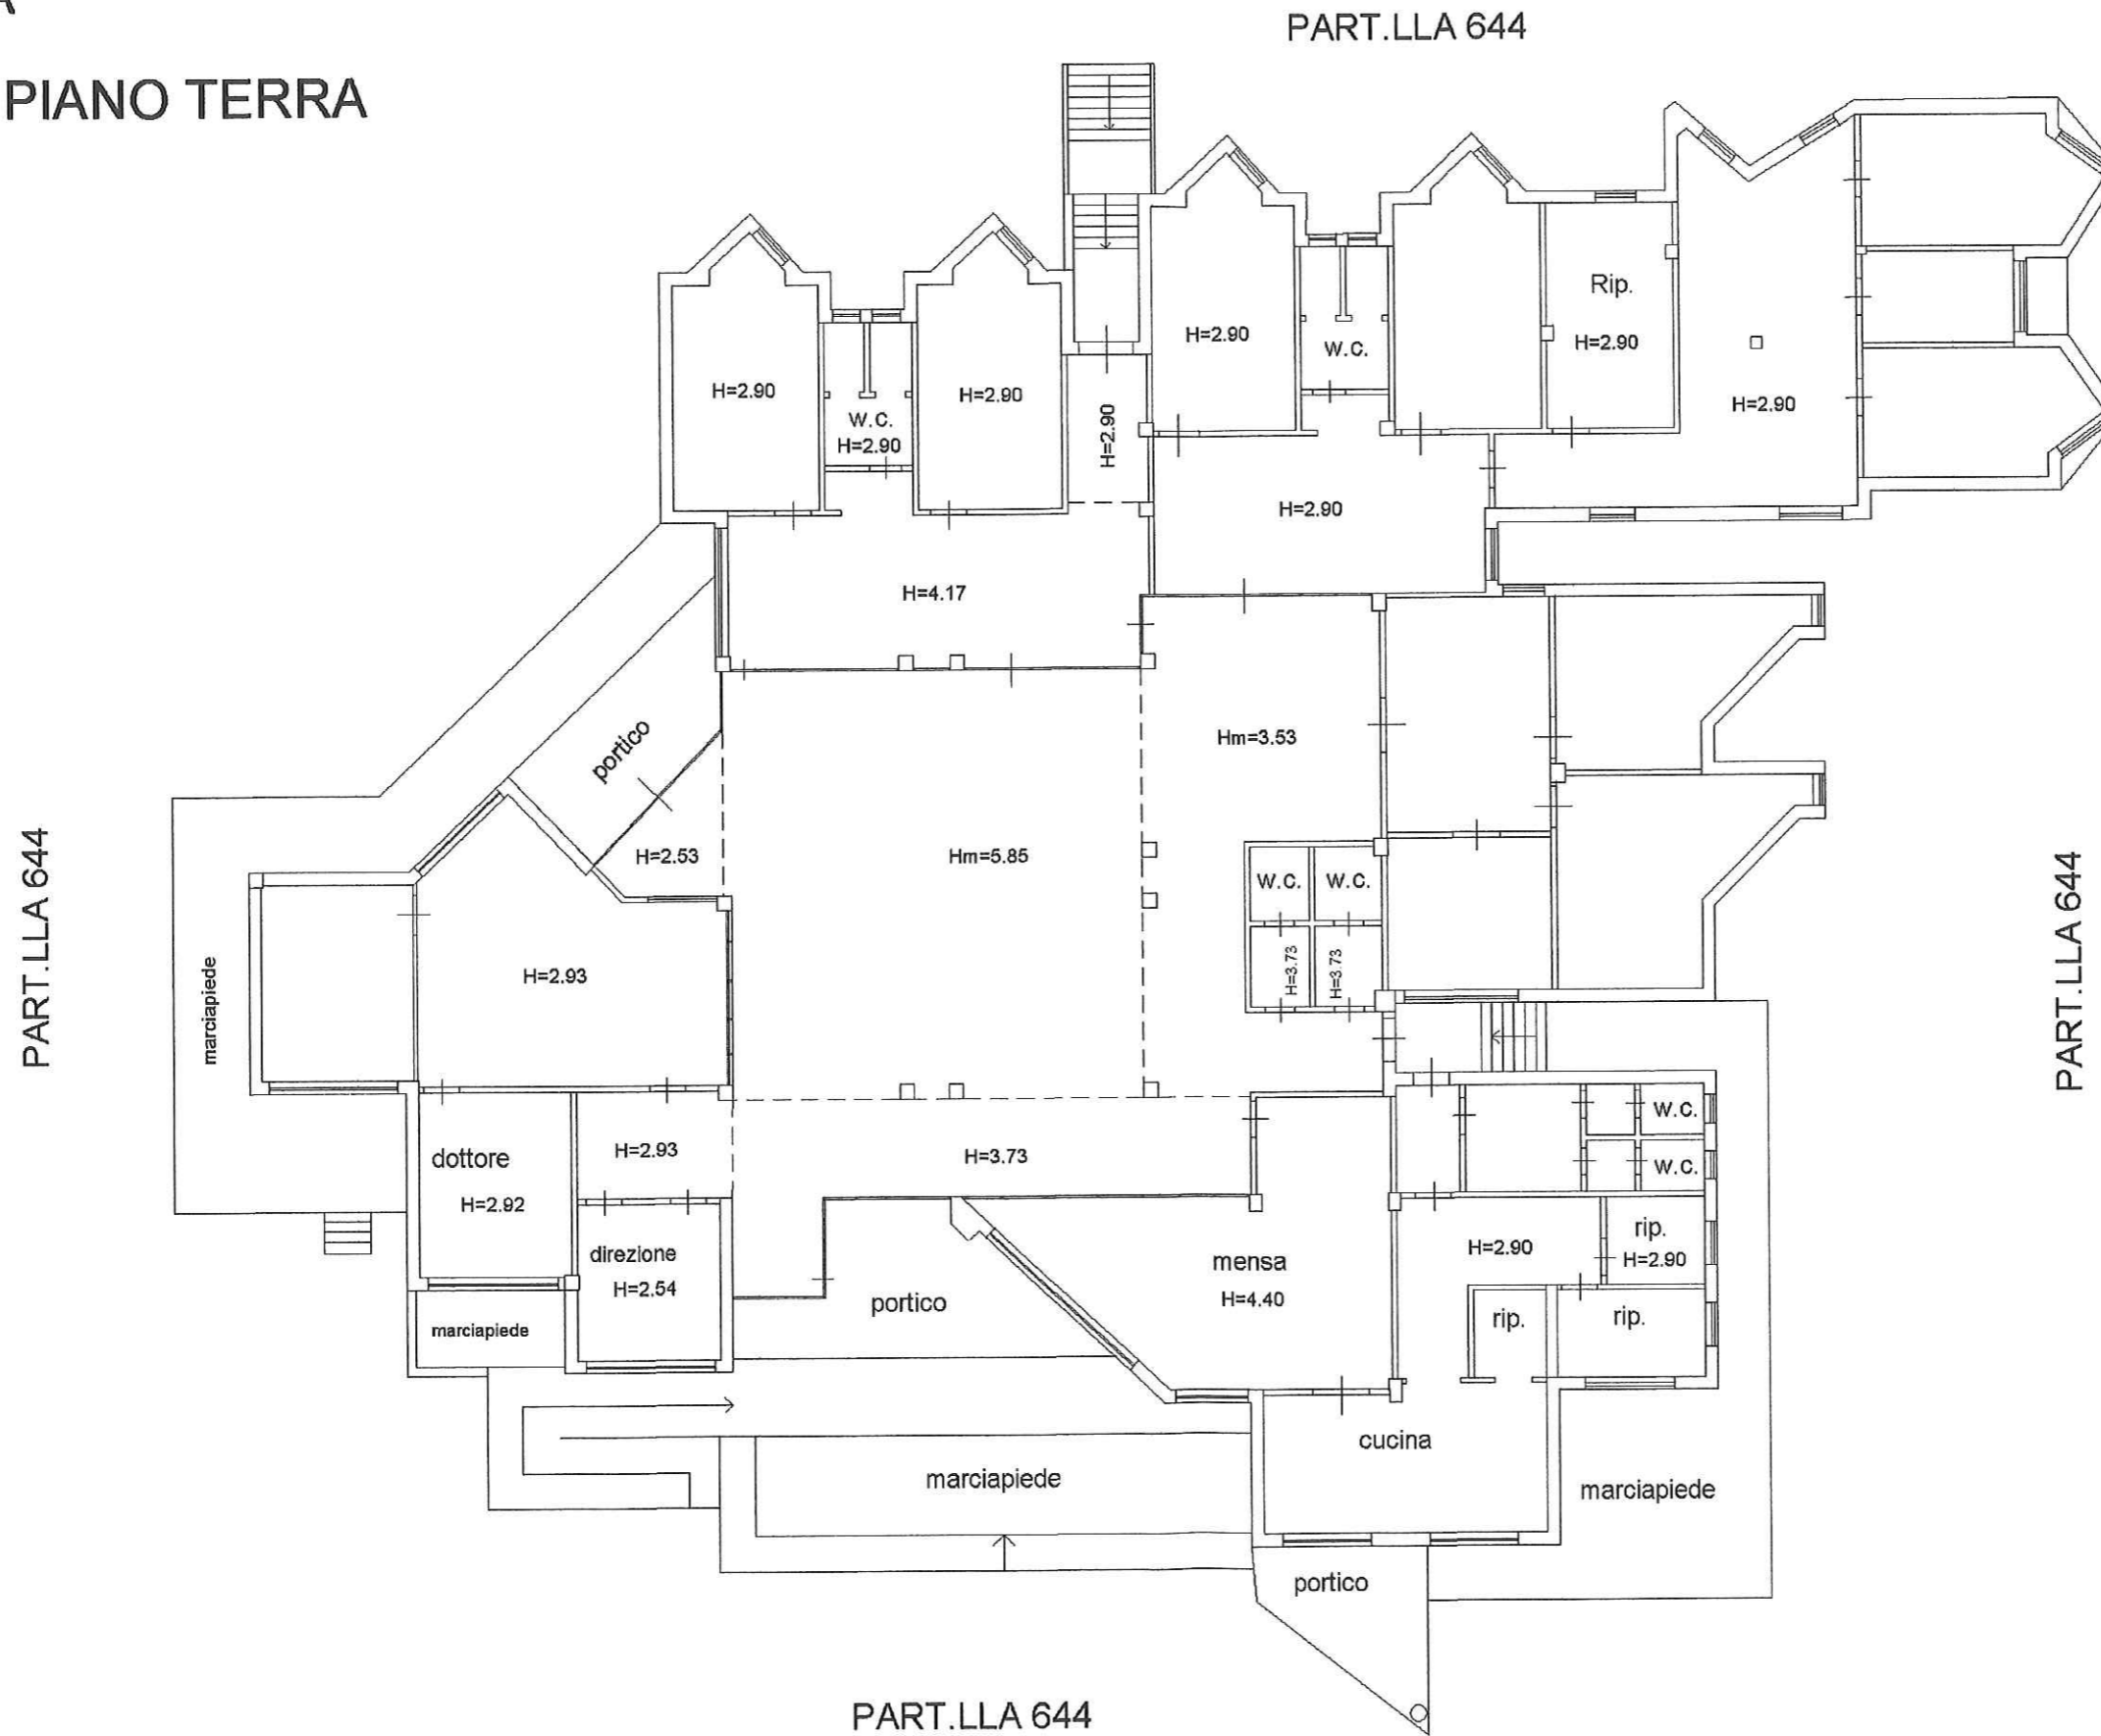


SCUOLA

PIANTA PIANO S1

PART.LLA 644



PART.LLA 644

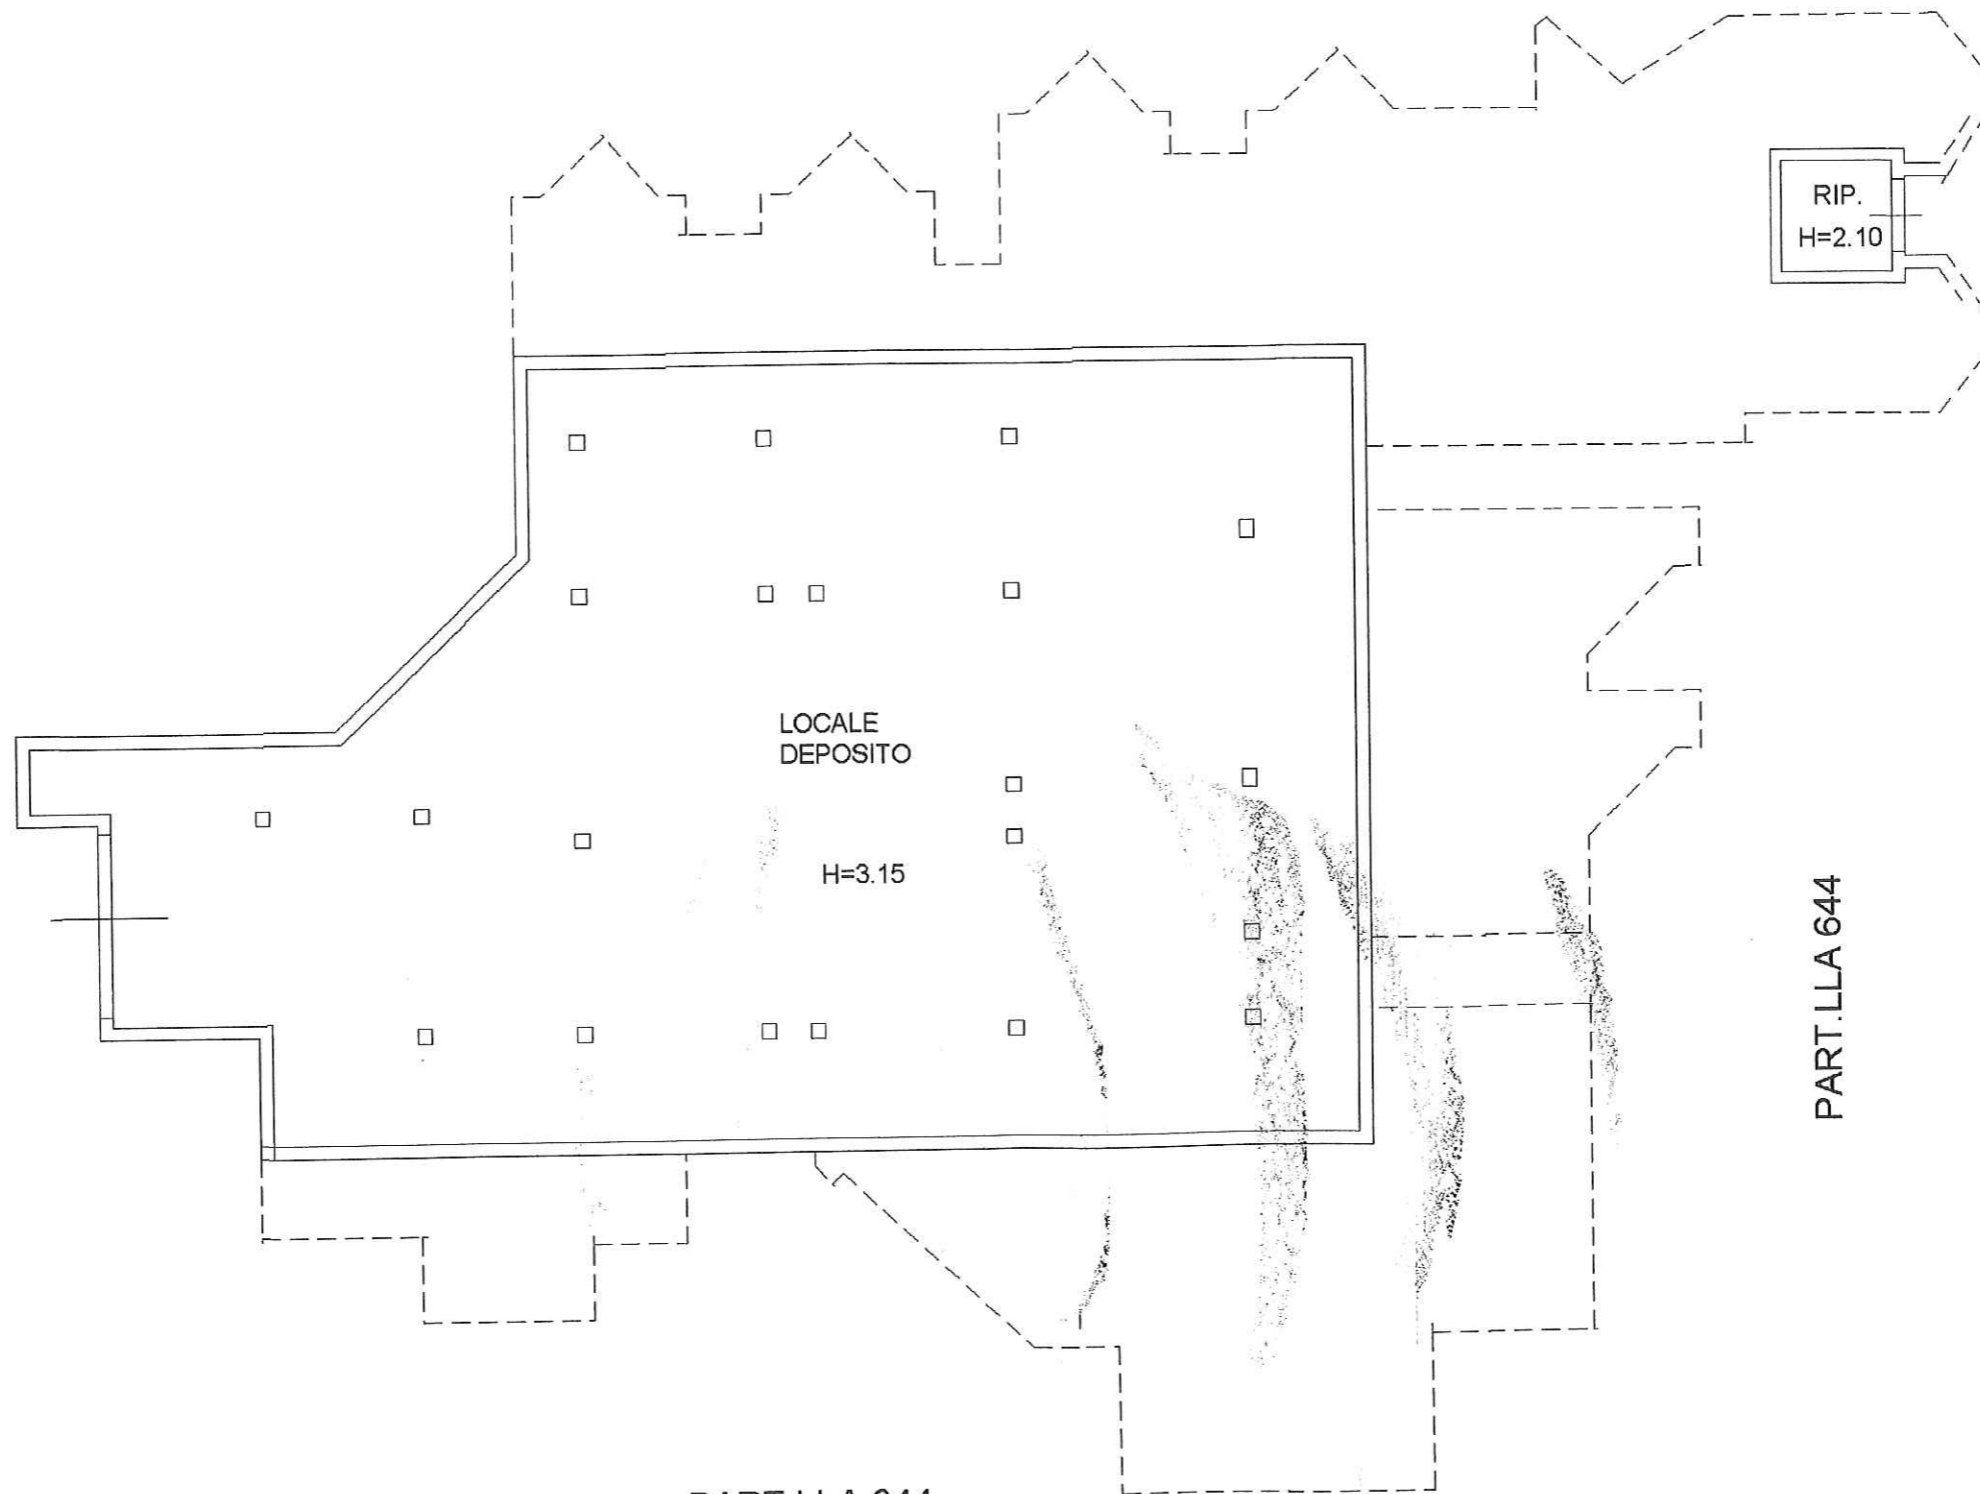

RIP.
H=2.10

LOCALE
DEPOSITO

H=3.15

PART.LLA 644

PART.LLA 644

