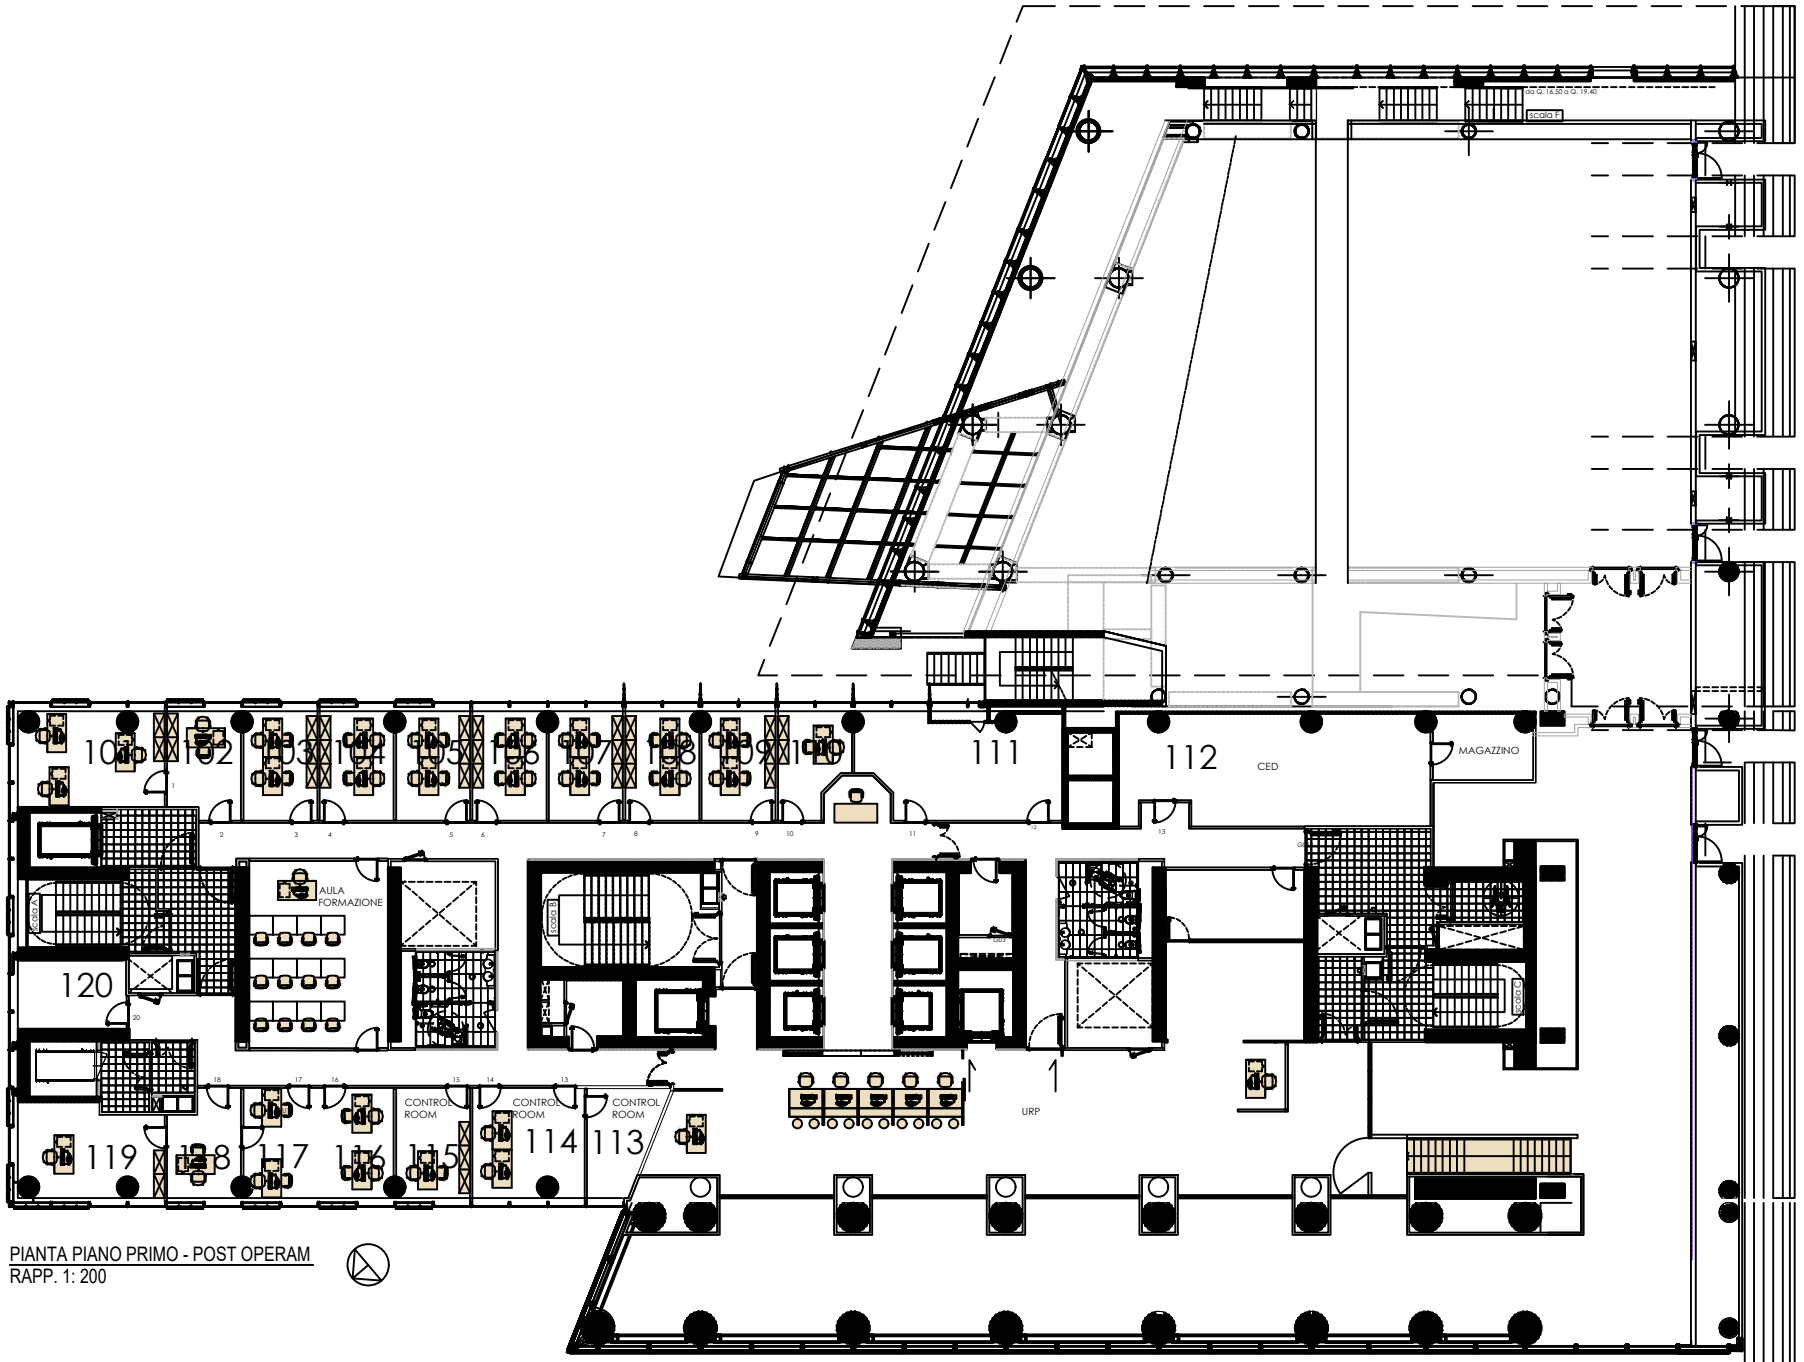

PIANTA PIANO PRIMO - POST OPERAM
RAPP. 1: 200