


	PRESA IDRICA, BOMBOLA		ARMADIO DI RETE
	GRUPPO DI PRESSURIZZAZIONE		CENTRALINA
	IDRANTE, NASPO A MURO, ATTACCO AUTOPOMPA		PRESA
	EROGATORE GENERICO		PANNELLO DI CONTROLLO/MIXER
	EVACUATORE FUMI E CALORE		AMPLIFICATORE
	PORTA TAGLIAFUOCO		DIFFUSORE/SEGNALORE
	CENTRALE DI ALLARME E GESTIONE		SISTEMA INTERCOMUNICANTE
	RILEVATORE		POSTAZIONE MICROFONICA
	SEGNALORE		STAZIONE COMUNICANTE
	PULSANTE		DIFFUSORE/SEGNALORE
	ESTINTORE		PULSANTE
	SEGNALETICA DI EMERGENZA		APPARECCHIO CITOFONICO
	MANIGLIONE ANTIPANICO		
	SCALA DI SICUREZZA		
ELEVATORE		IMPIANTO ANTINTRUSIONE	
	ASCENSORE, MONTACARICHI, MONTELETTIGIE		COMANDO INSERIMENTO IMPIANTO
	SERVOSCALA/MONTASCALE		RILEVATORE
	SCALA MOBILE/MARCIAPIEDE MOBILE		SEGNALORE
	CARRELLO PULIZIA FACCIE		CENTRALINA DI COMANDO
	QUADRO DI MANOVRA		PASSO CARRABILE MOTORIZZATO
	PULSANTIERA		ACCESSO PEDONALE MOTORIZZATO
	PORTA DI PIANO		AUTOMAZIONE GENERICA
			TELECAMERA
			MONITOR



Edificio B Centro antiviolenza Maree

Anagrafica tecnica

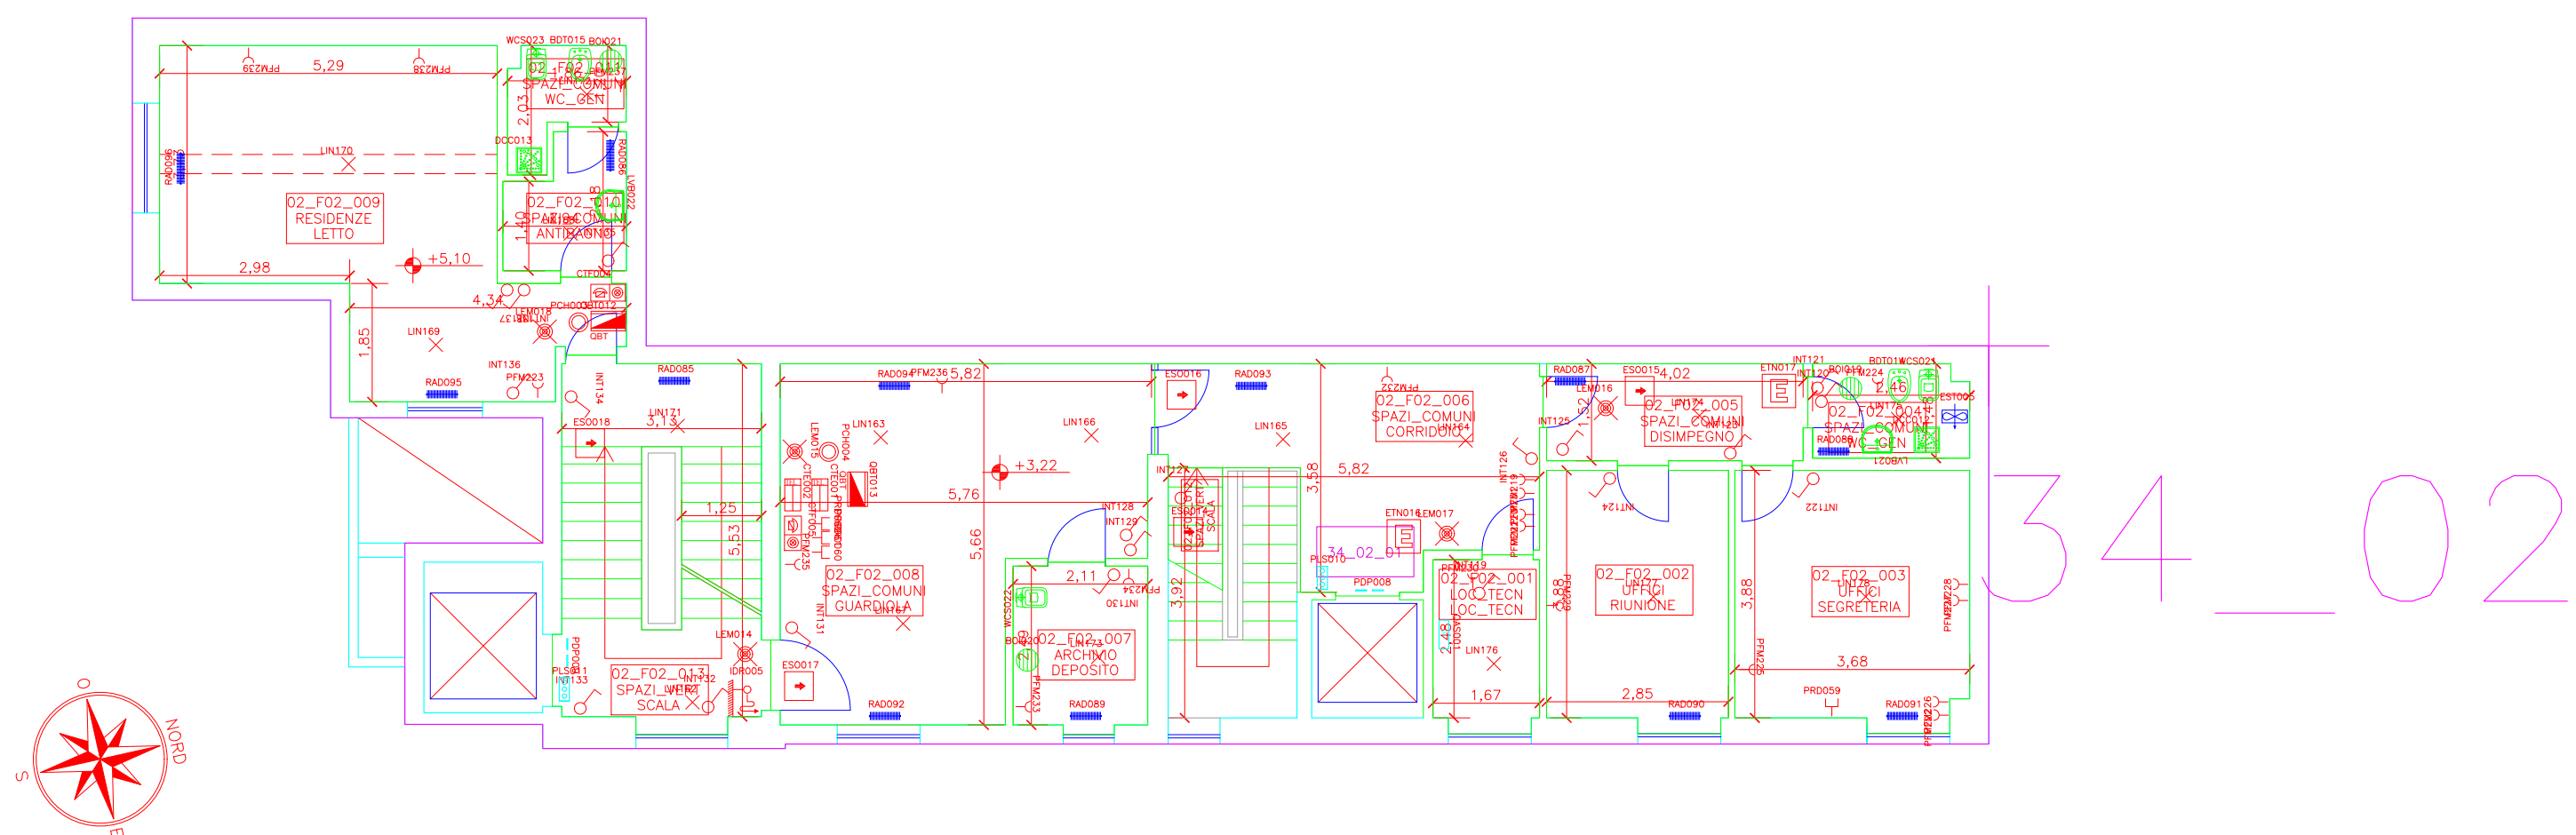

Indirizzo: Via Monte delle capre , 23	Data:	10/07/15
---------------------------------------	-------	----------

Elaborato: Piano Primo Scala 1:100	Agg.	
------------------------------------	------	--

