



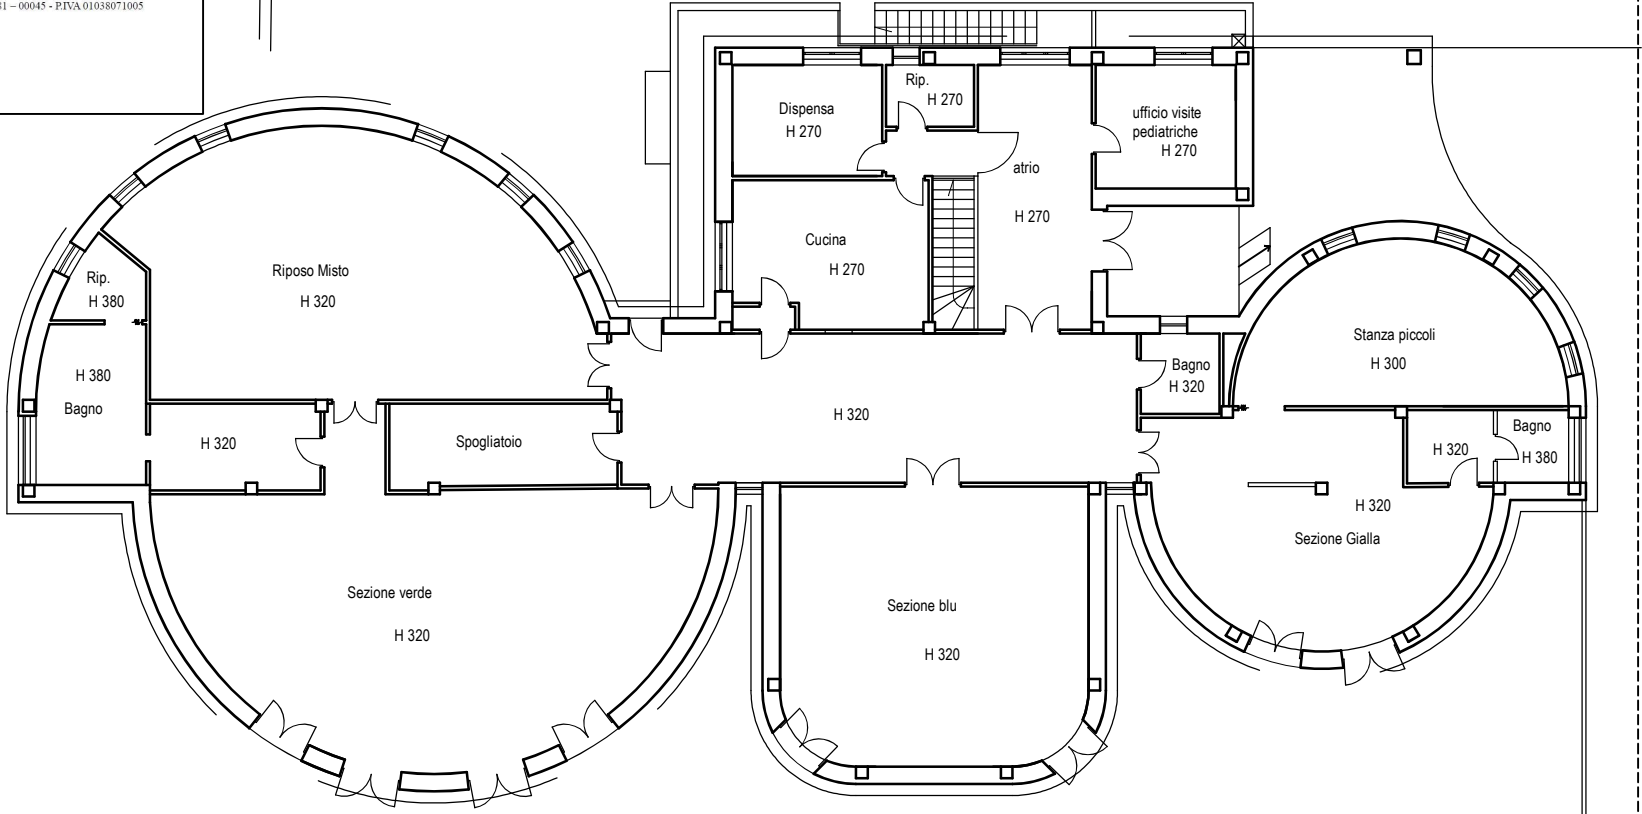

COMUNE DI GENZANO DI ROMA
CITTÀ METROPOLITANA DI ROMA CAPITALE


C.F. 02242320584 - Via I. Belandi, 81 - 00045 - P.IVA 01038071005

PIANTA PIANO TERRA

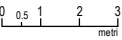

			sup. finestra apribile escluse le porte
Sezione verde	area 85,8 mq	sup. finestra 13,8 mq	sup. finestra 13,8 mq
Riposo Misto	area 72 mq	sup. finestra 9,2 mq	sup. finestra 4,8 mq
Sezione blu	area 56 mq	sup. finestra 6,9 mq	sup. finestra 6,9 mq
Sezione piccoli	area 30 mq	sup. finestra 7,3 mq	sup. finestra 4,8 mq
ufficio visite pediatriche	area 11,7 mq	sup. finestra 2,25 mq	sup. finestra 2,25 mq
Dispensa	area 11,7 mq	sup. finestra 2,25 mq	sup. finestra 2,25 mq
Cucina	area 18,55 mq	sup. finestra 2,7 mq	sup. finestra 2,7 mq
atrio	area 20,5 mq	sup. finestra 2,25 mq	sup. finestra 2,25 mq
bagno	area 3,65 mq	sup. finestra 2,25 mq	sup. finestra 2,25 mq

PIANTA PIANO INTERRATO

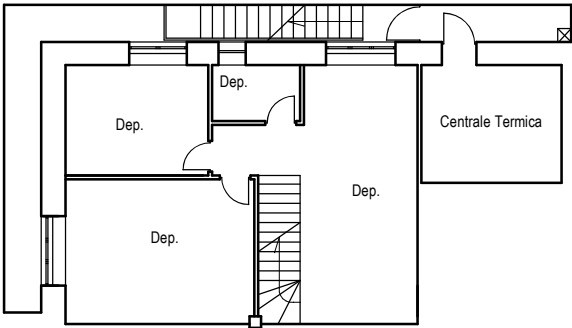

			sup. finestra apribile escluse le porte
deposito 1	area 17,95 mq	sup. finestra 2,7 mq	sup. finestra 2,7 mq
deposito 2	area 10,58 mq	sup. finestra 2,25 mq	sup. finestra 2,25 mq
deposito 3	area 3,65 mq	sup. finestra 1,05mq	sup. finestra 1,05mq
deposito 4	area 23,06 mq	sup. finestra 2,7 mq	sup. finestra 2,7 mq

