

MANUTENZIONE STRAORDINARIA STRADE COMUNALI

PROGETTO DEFINITIVO - ESECUTIVO
VIA SERMONETA

IL RESPONSABILE DEL PROCEDIMENTO
Geom. Walter Vittozzi

Visto : IL DIRIGENTE AREA LL.PP.
Ing. Benedetto Sajeva

L'ASSESSORE AI LAVORI PUBBLICI
Avv. Guido Florillo

IL SINDACO
Dott. Angelo Casto

NOVEMBRE 2011

12








SCALA	var
AGGIORNAMENTO	

PROGETTISTA	PROTOCOLLO	ELABORATI VIA SERMONETA
-------------	------------	-------------------------


LABORATORI	APPROVAZIONE	Sezioni stradali stato di fatto e nuova sistemazione Abaco interventi
St. Gabriele Crivelli		

VIA SERMONETA: lungh. m 1970,00 - largh. media m 6,00


LEGENDA

- | | |
|---|--|
|  | INTERVENTO TIPO 1 : PRESALIDA CM.1 + APPENNINO CM.3 |
|  | INTERVENTO TIPO 1A : PRESALIDA CM.3 + APPENNINO CM.3 (RIFORMAZIONO) |
|  | INTERVENTO TIPO 1B : PRESALIDA CM.2 + APPENNINO CM.3 |
|  | INTERVENTO TIPO 2 : PRESALIDA PROGINOIA CM.10 + SINTER CM.7 + APPENNINO CM.3 |
|  | INTERVENTO TIPO 3 : AMPLIAMENTO SIRE STRADALE |
|  | INTERVENTO TIPO 4 : CONSOLIDAMENTO SIRE STRADALE |
|  | PUNTO DI RIFERISA FOTOGRAFICA |


PLANIMETRIA DI PROGETTO - rapp. 1:2000

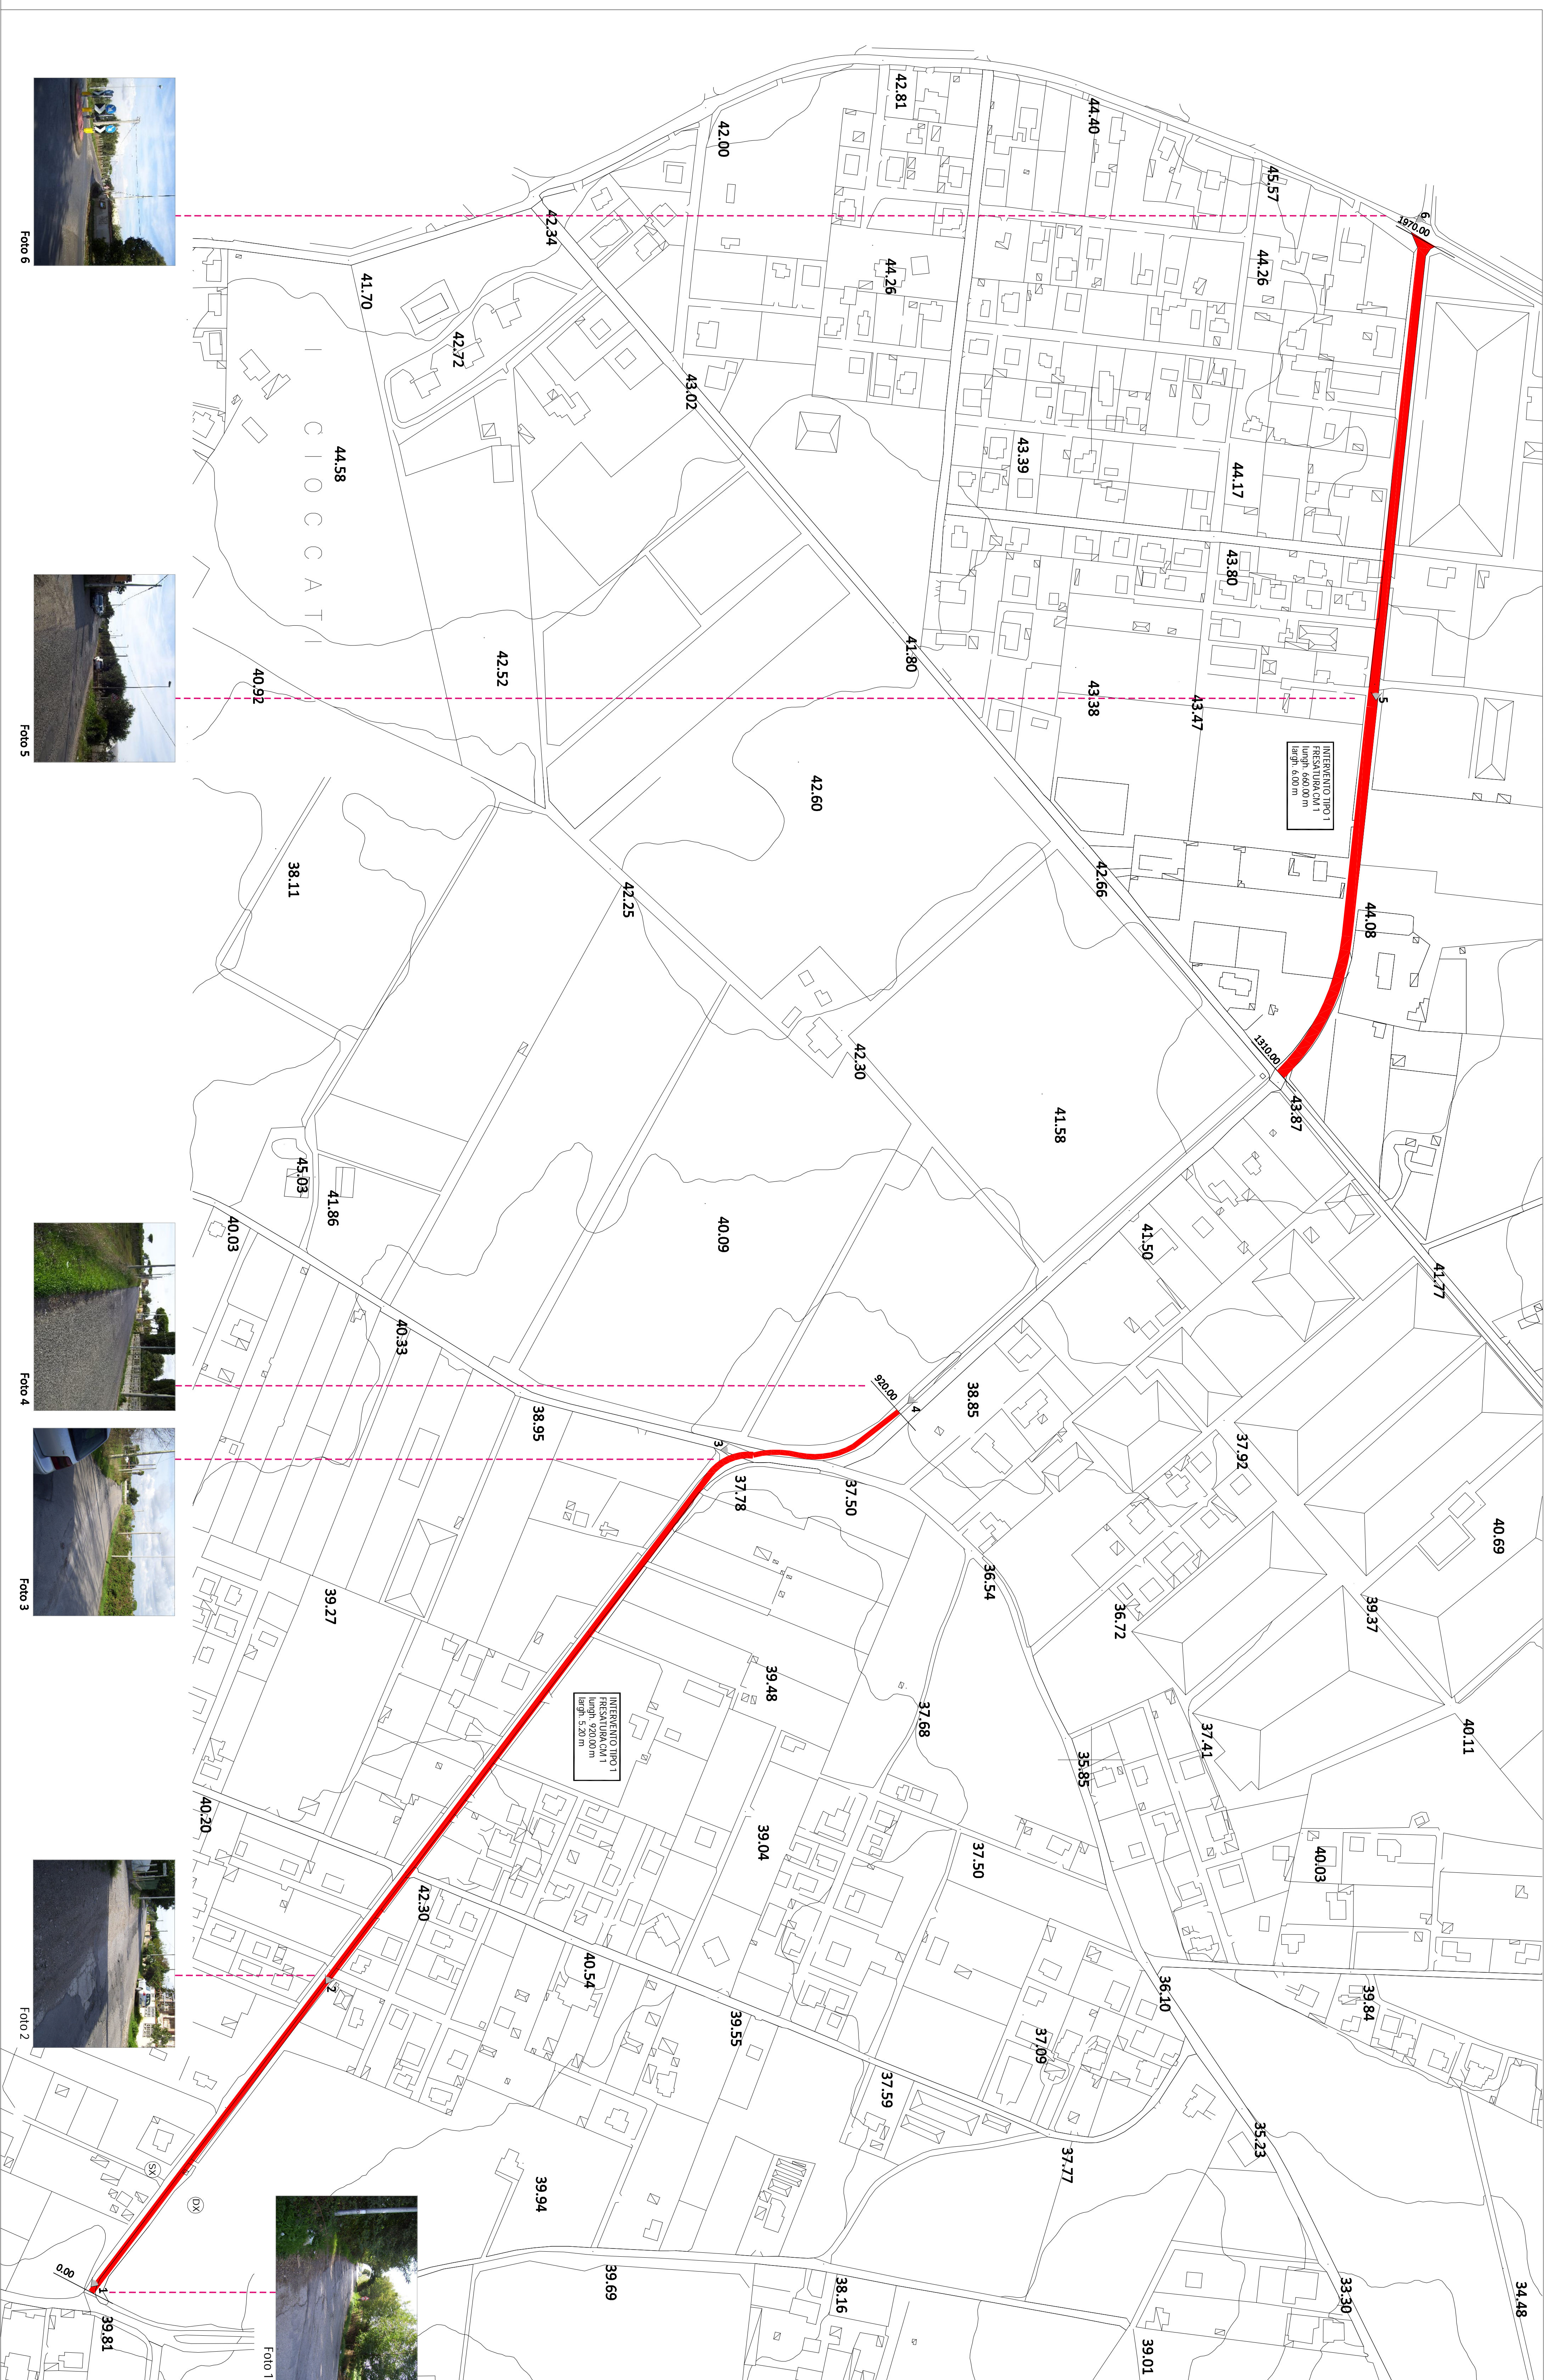

sezione stradale - STATO DI FATTO
rapp. 1:100

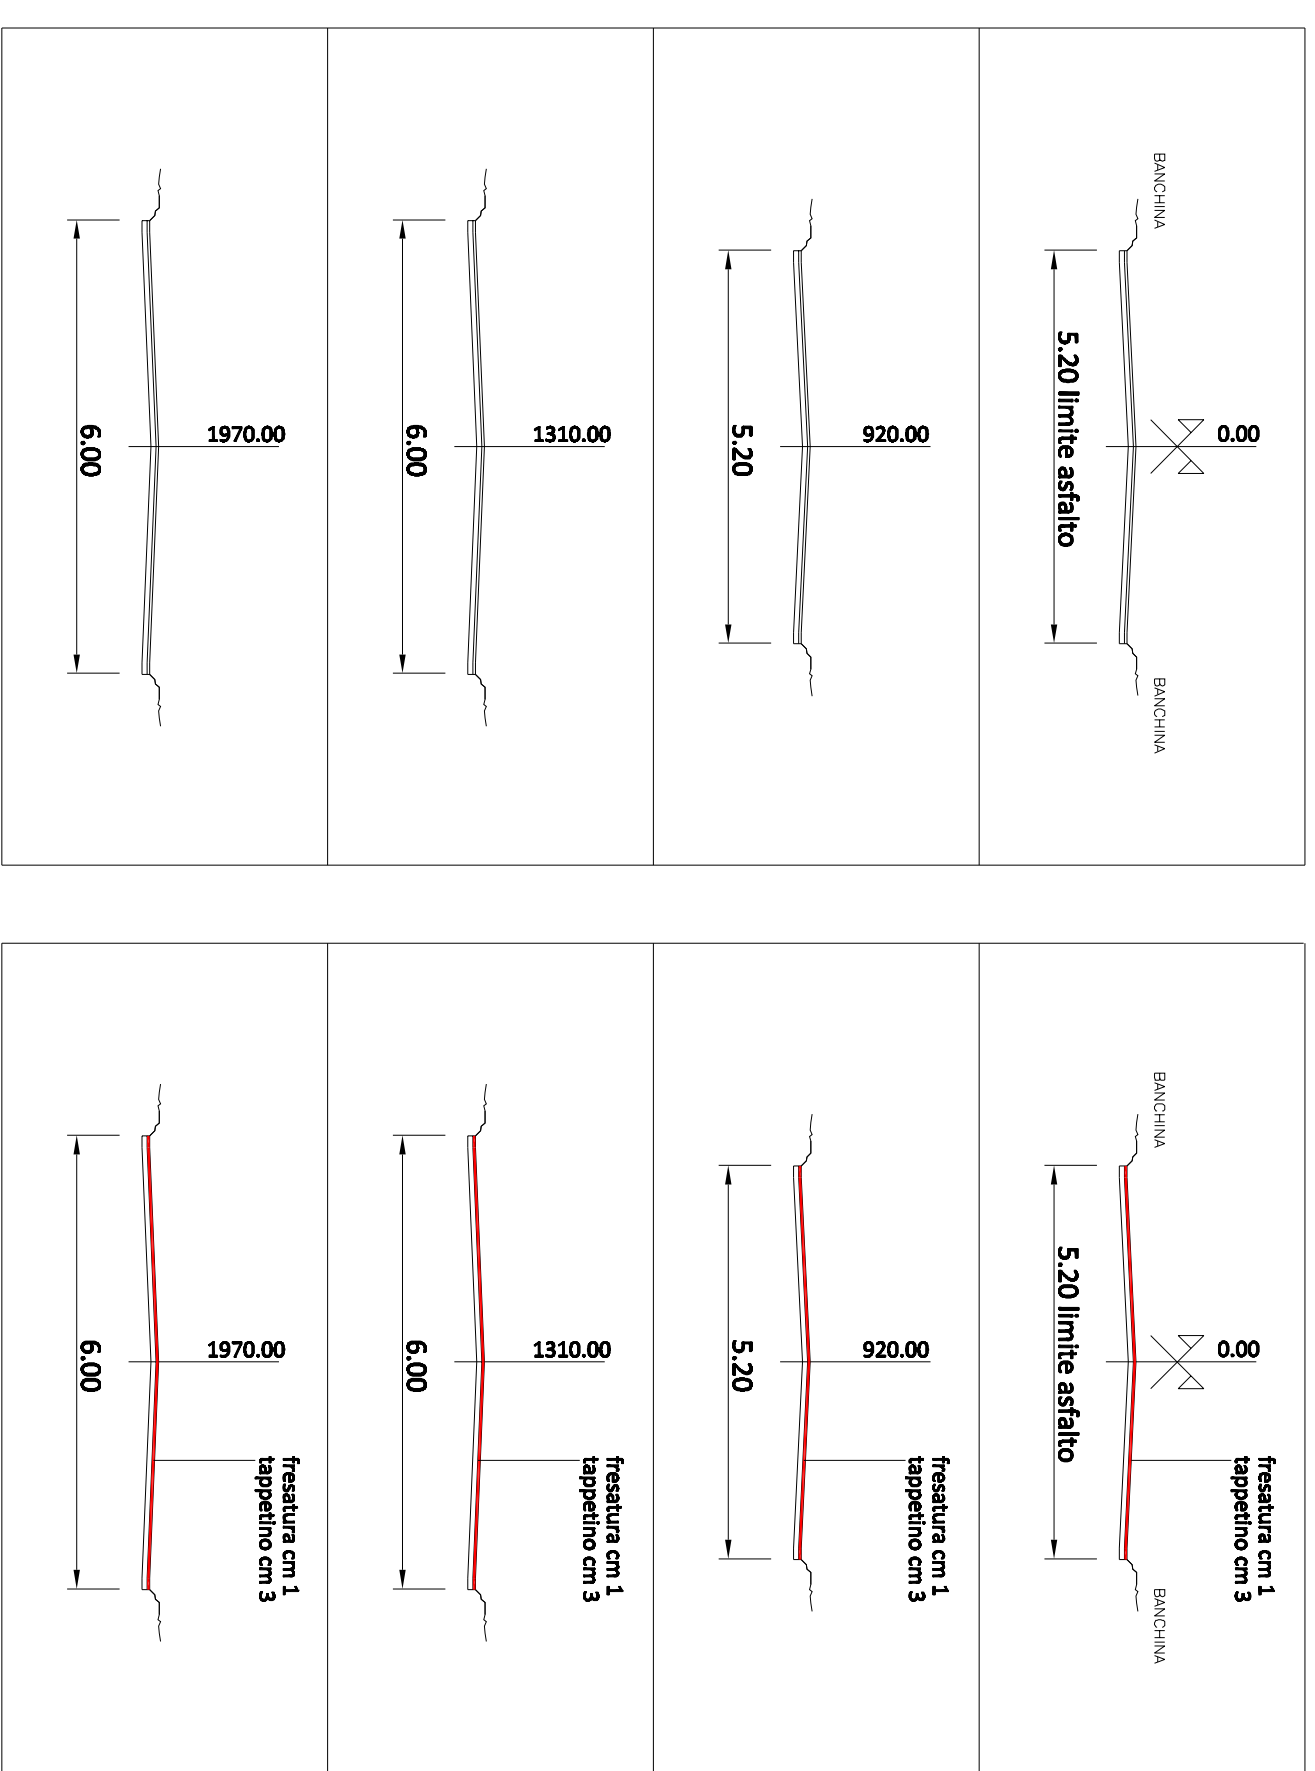


sezione stradale - NUOVA SISTEMAZIONE
rapp. 1:100

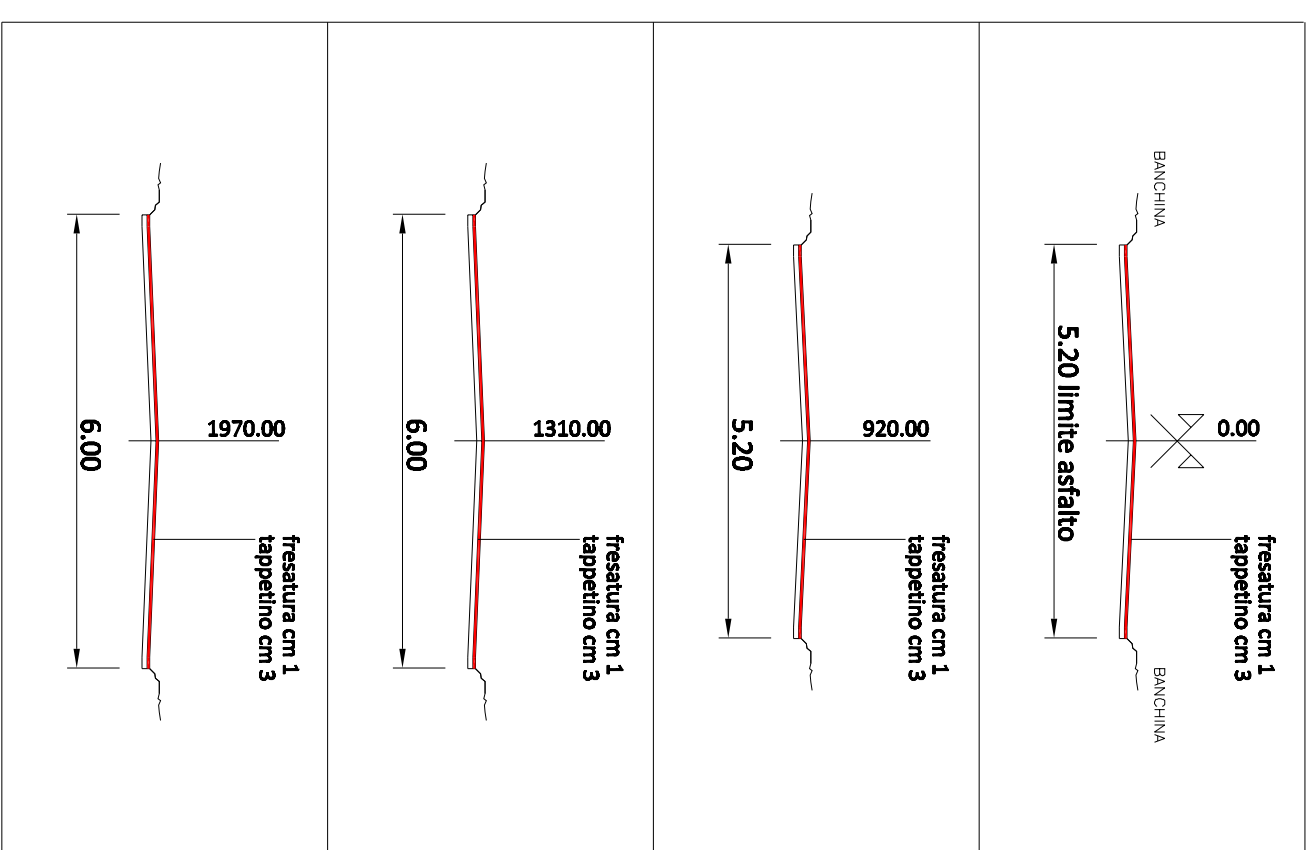


ABACO INTERVENTI

INTERVENTO TIPO 1 : FRESATURA TAPPETO D'USURA 1CM

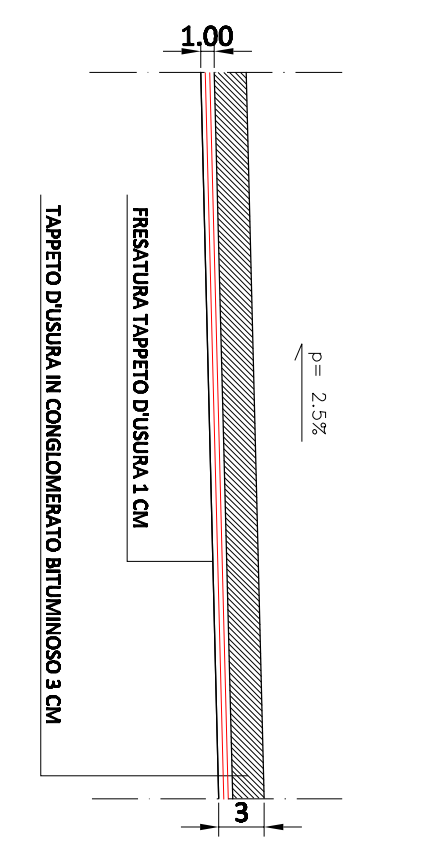

RIALZAMENTO DEI CHIUSINI

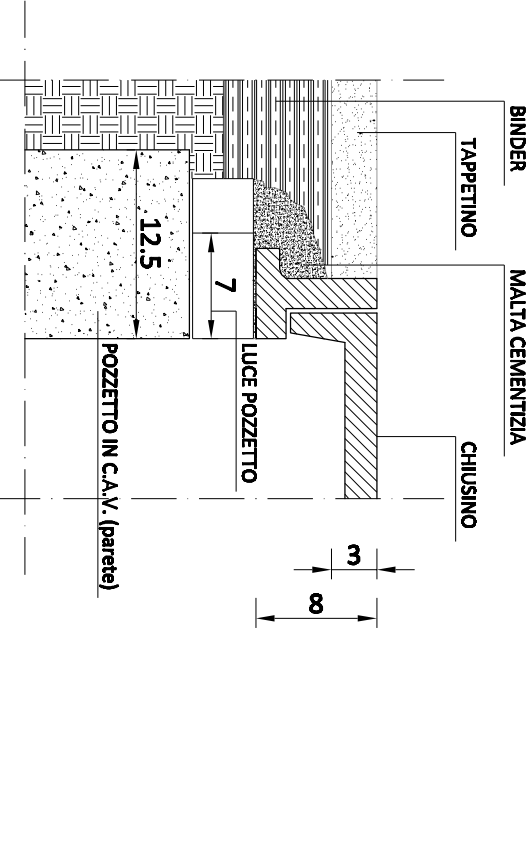

ABACO SEGNALETICA ORIZZONTALE

