

MANUTENZIONE STRAORDINARIA STRADE COMUNALI

PROGETTO DEFINITIVO - ESECUTIVO

VIA SAN GIACOMO


IL RESPONSABILE DEL PROCEDIMENTO Geom. Walter Troszci	
VISIO - IL DIRIGENTE AREA LL.PP. Ing. Benedetto Soglia	
L'ASSESSORE AI LAVORI PUBBLICI Avv. Guido Porfido	IL SINDACO Dott. Angelo Cario
NOVEMBRE 2017	
COMITENTE Comune di Nettuno Viale E. Matteotti 10 00186 Nettuno (RM)	SCALA varie
PROGETTISTA Ing. Walter Troszci	09 AGGIORNAMENTO
PROTOCOLLO	ELABORATI VIA SAN GIACOMO
APPROVAZIONE	Parimenti di progetto Documentazione fotografica disegni Sezioni stradali stato di fatto e nuova sistemazione Asfalto interventi
COLLABORATORI Arch. Stefano Ciarini	

VIA SAN GIACOMO : lungh. m 900.00 - largh. media m 10.00


LEGENDA

- INTERVENTO TIPO 1 : FRESATURA CM 1 + TAPPETINO CM 3
- INTERVENTO TIPO 1A : FRESATURA CM 3 + TAPPETINO CM 3 (RAFFORZAMENTO)
- INTERVENTO TIPO 1B : FRESATURA CM 2 + TAPPETINO CM 3
- INTERVENTO TIPO 2 : FRESATURA PROFONDA CM 10 - BINDER CM 7 + TAPPETINO CM 3
- INTERVENTO TIPO 3 : AMPLIAMENTO SEDE STRADALE
- INTERVENTO TIPO 4 : CONSOLIDAMENTO SEDE STRADALE
- PUNTI DI RIPRESA FOTOGRAFICA


PLANIMETRIA DI PROGETTO - rapp. 1:2000

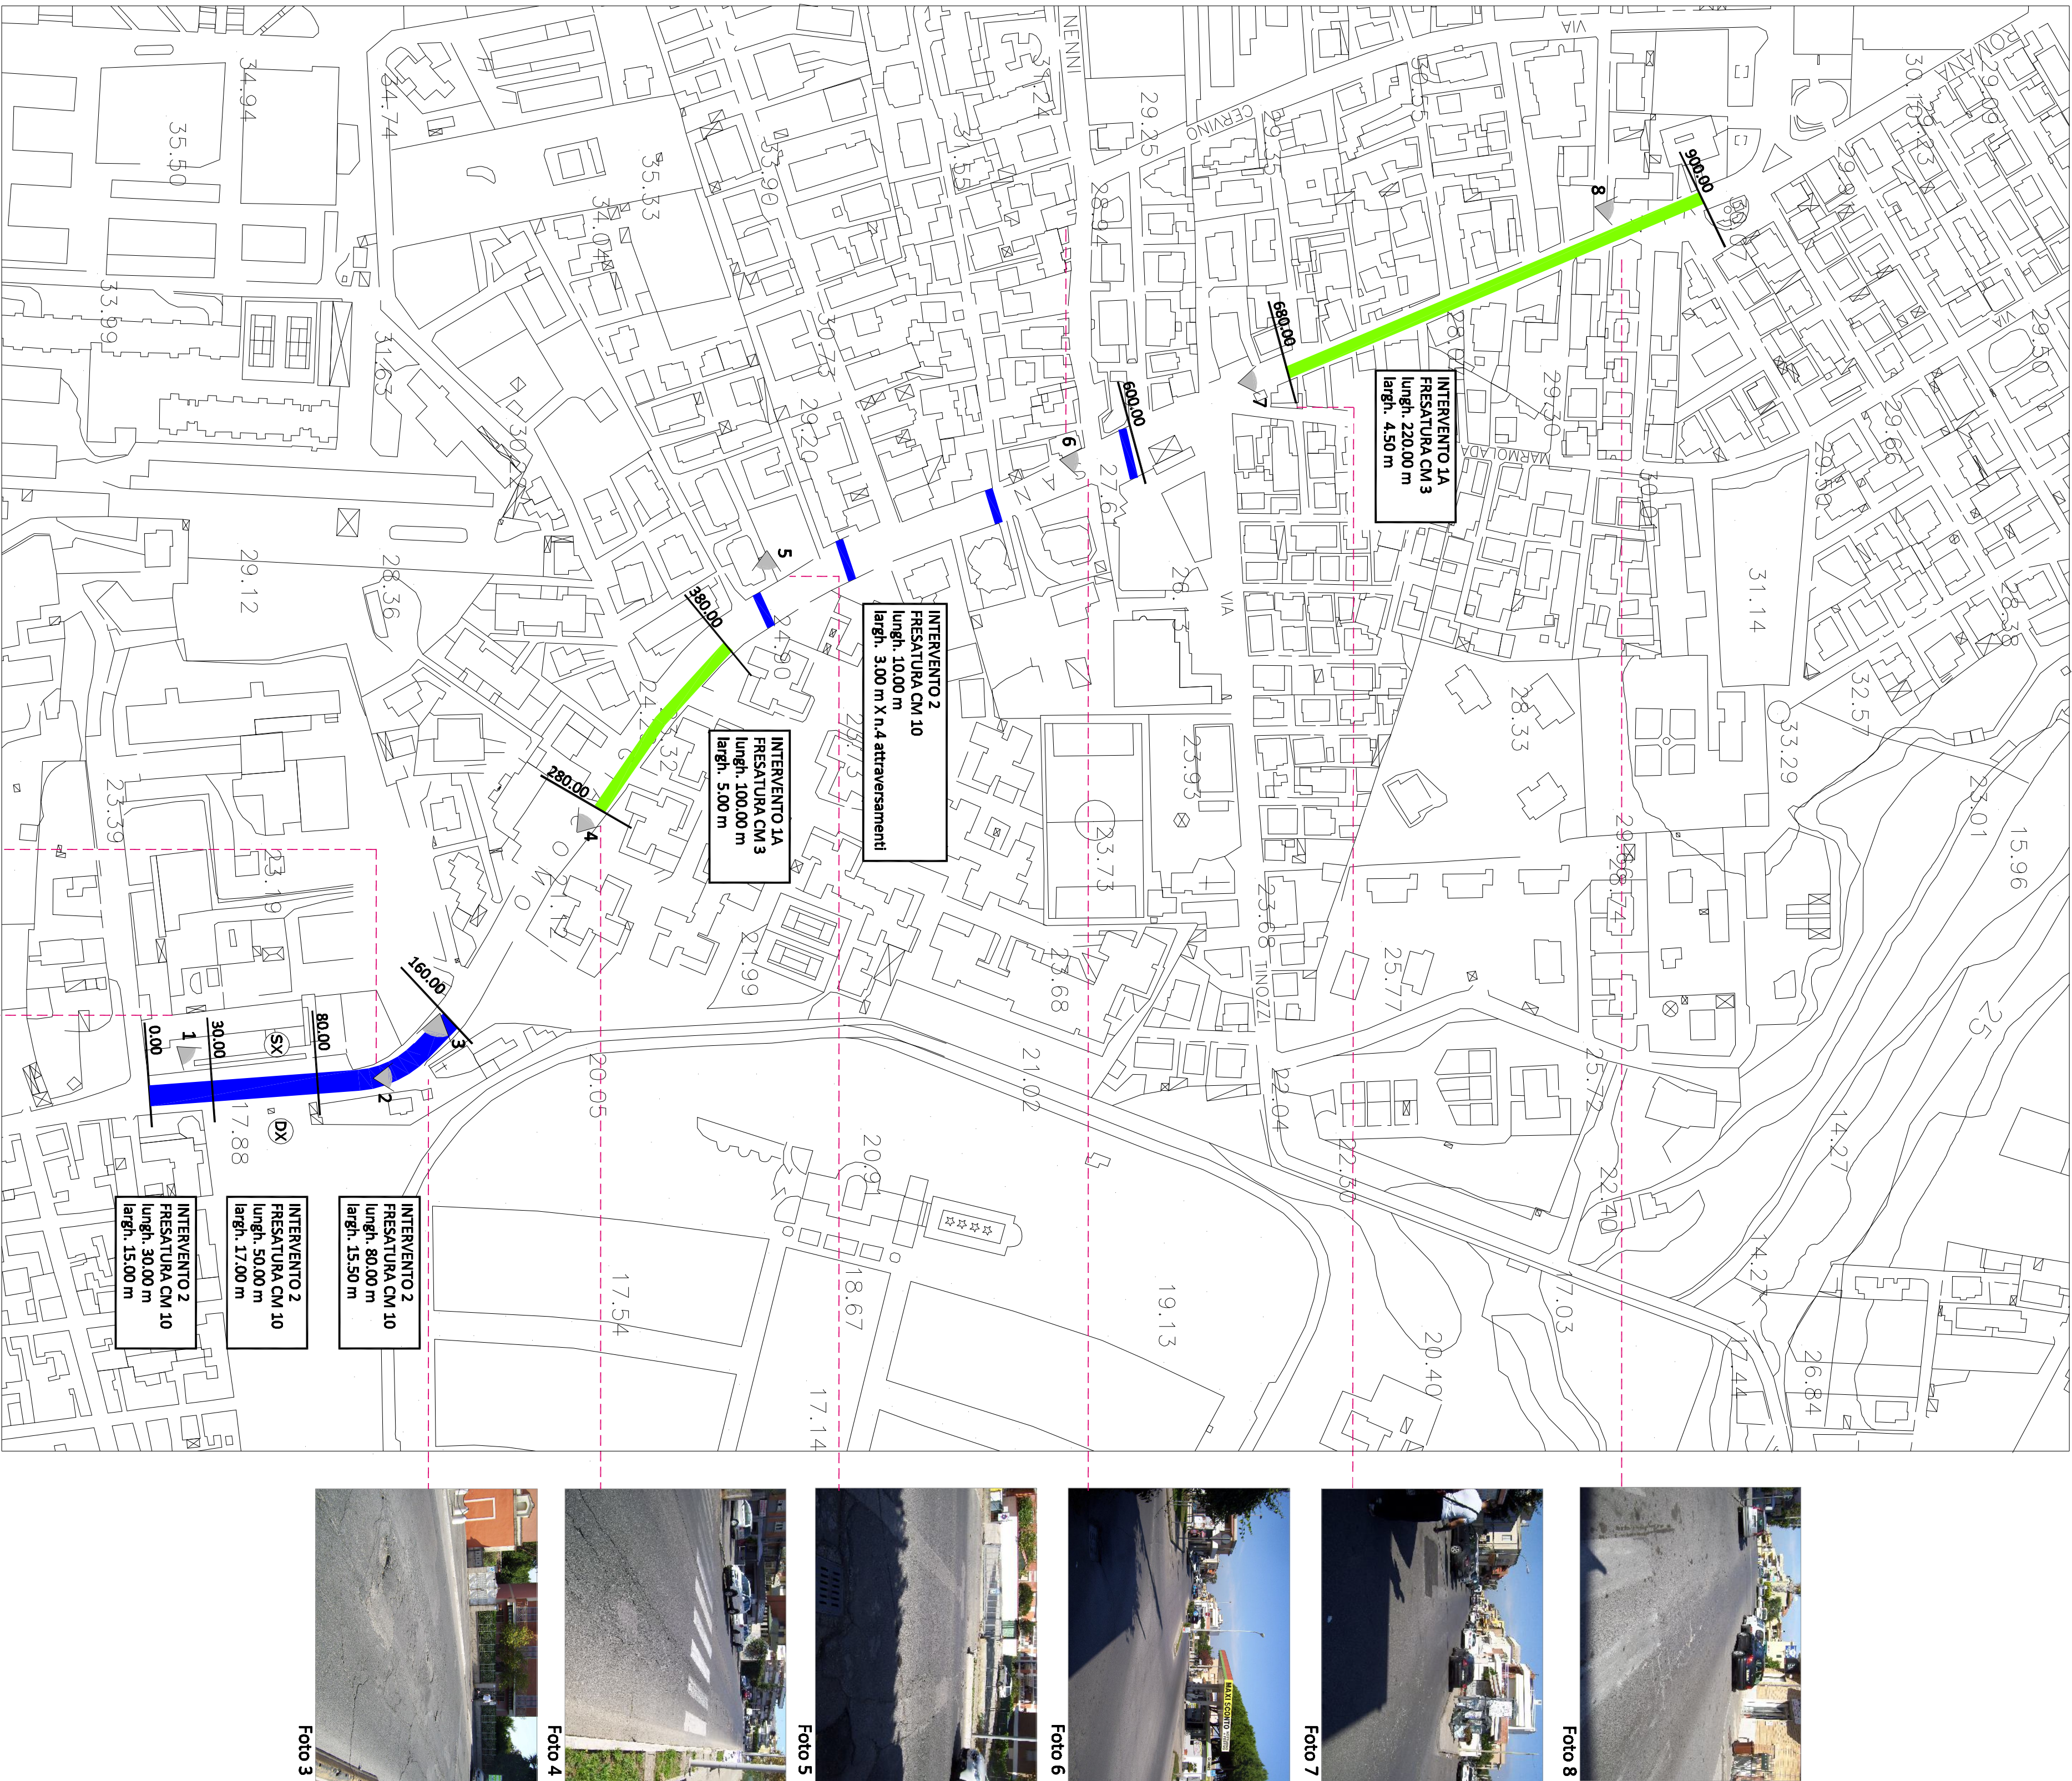

sezione stradale STATO DI FATTO
rapp. 1:100

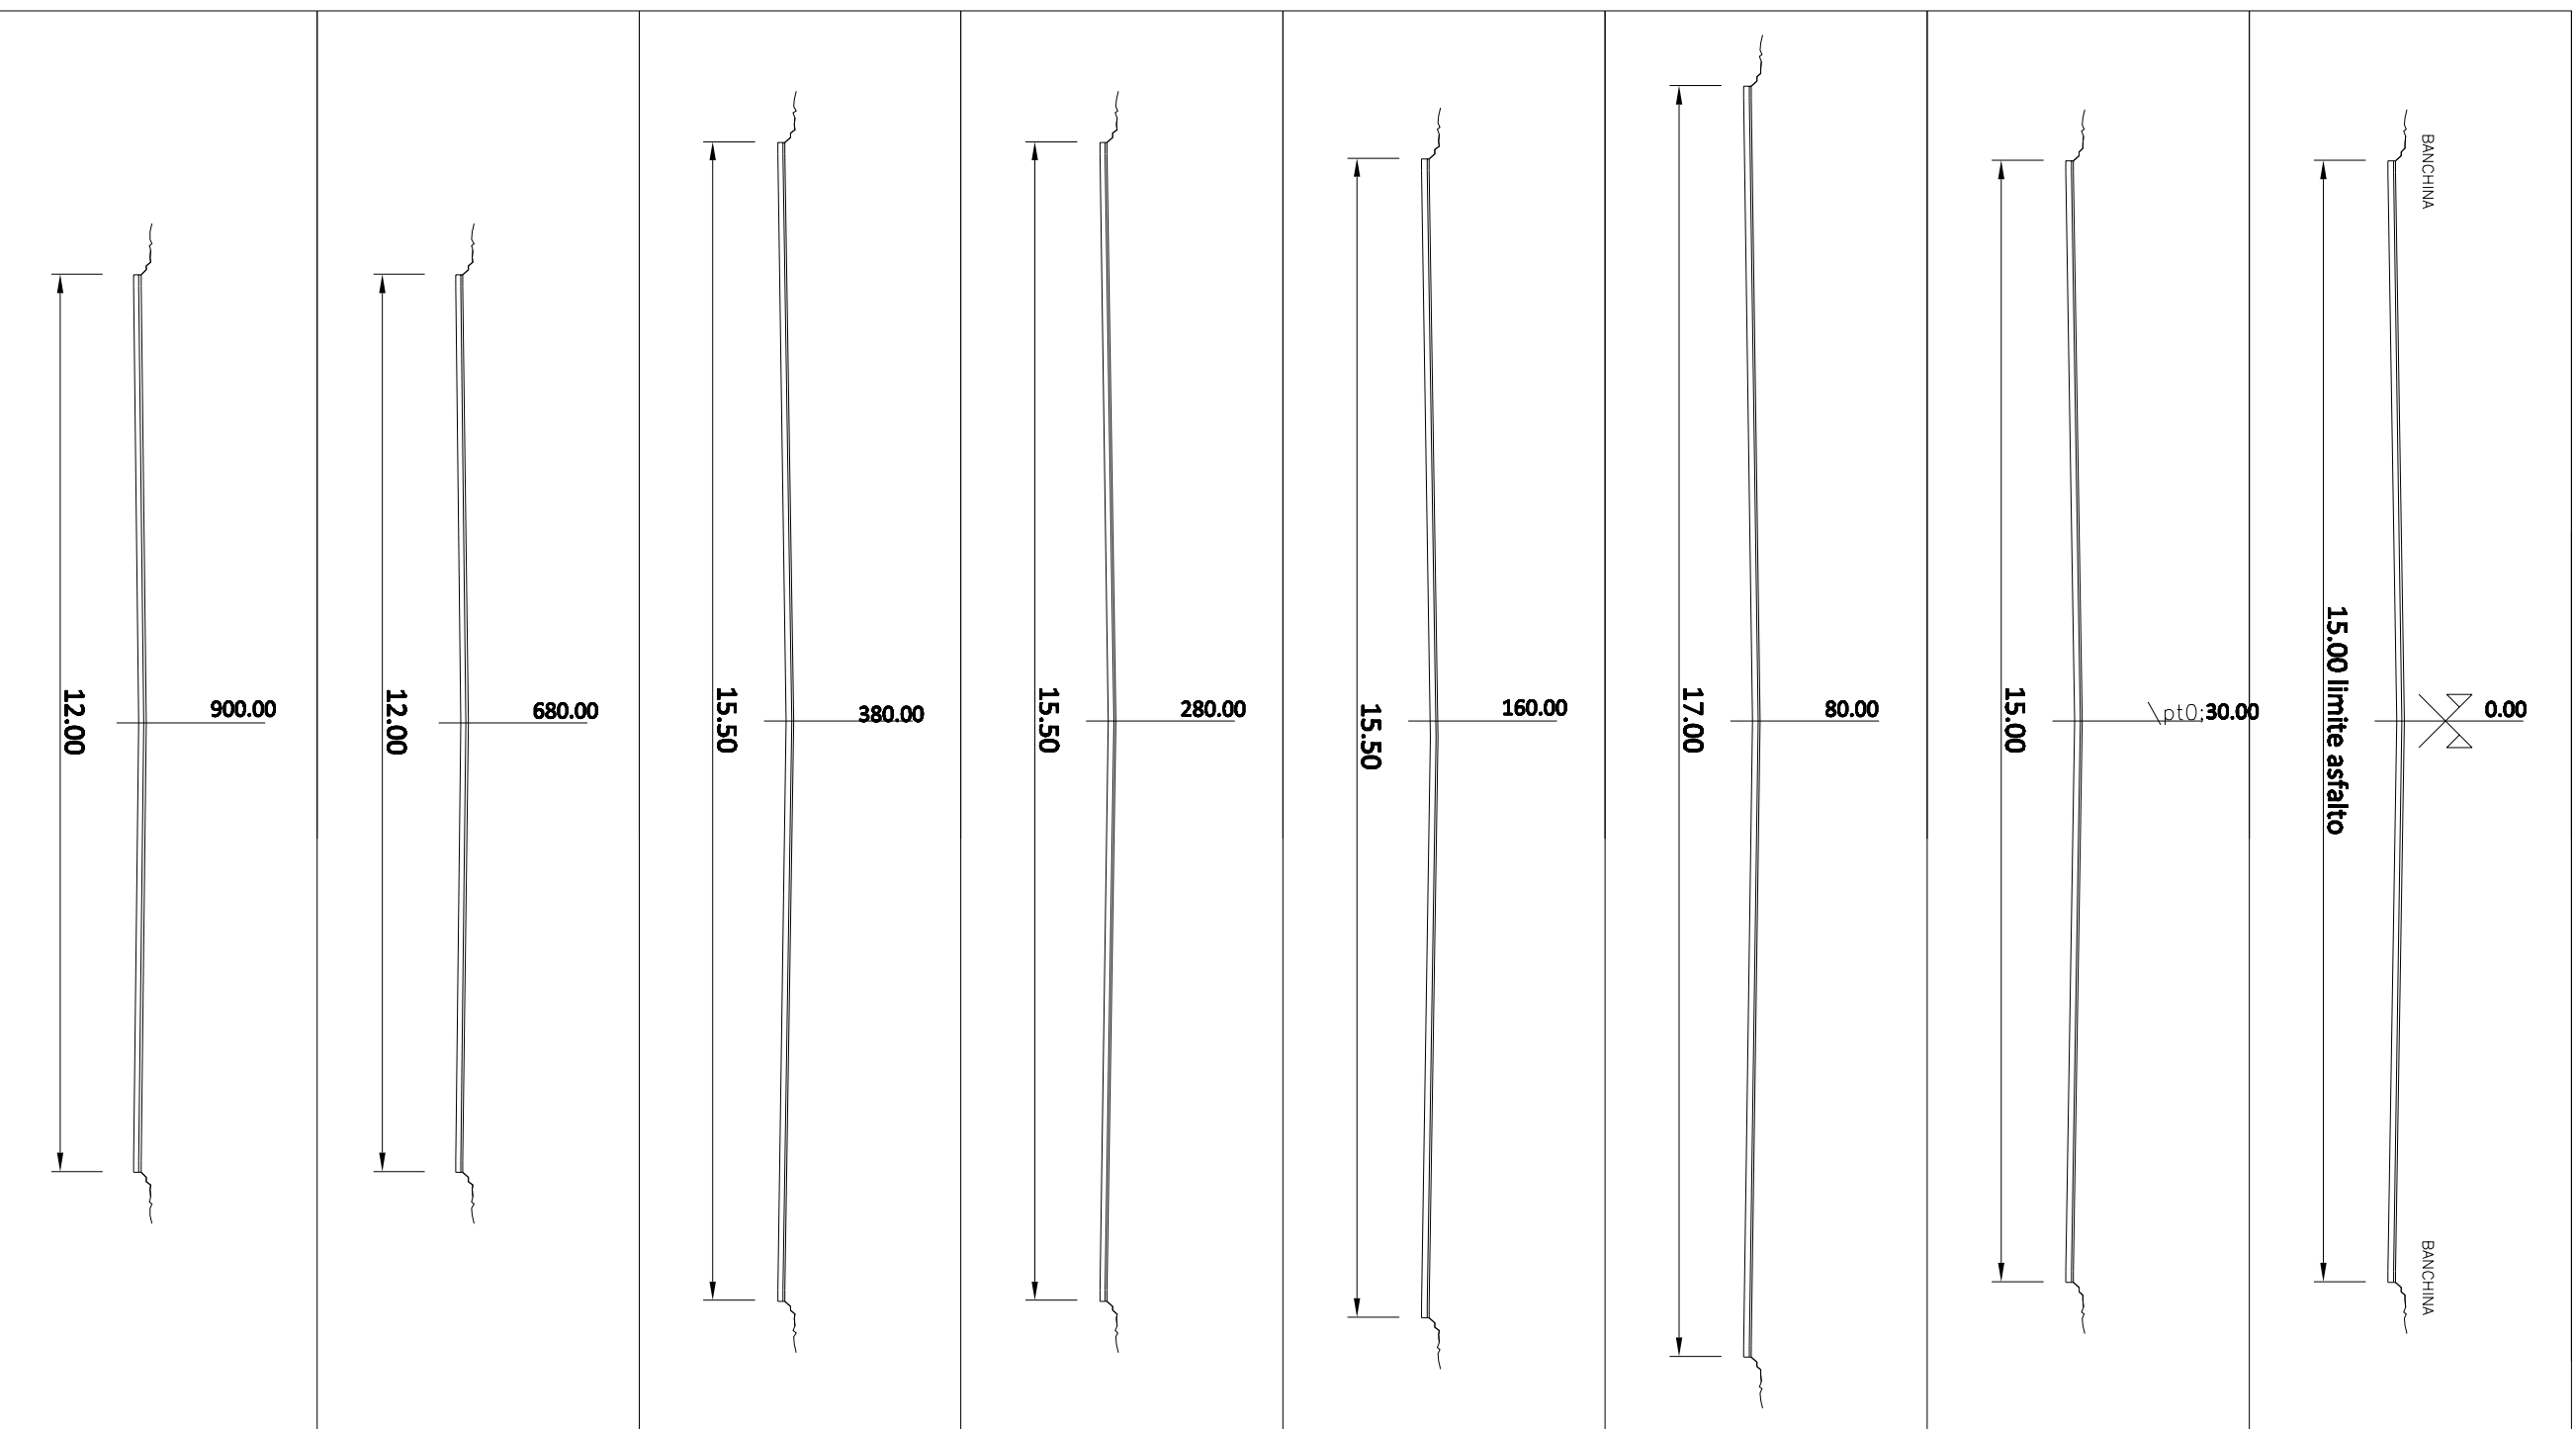

sezione stradale NUOVA SISTEMAZIONE
rapp. 1:100

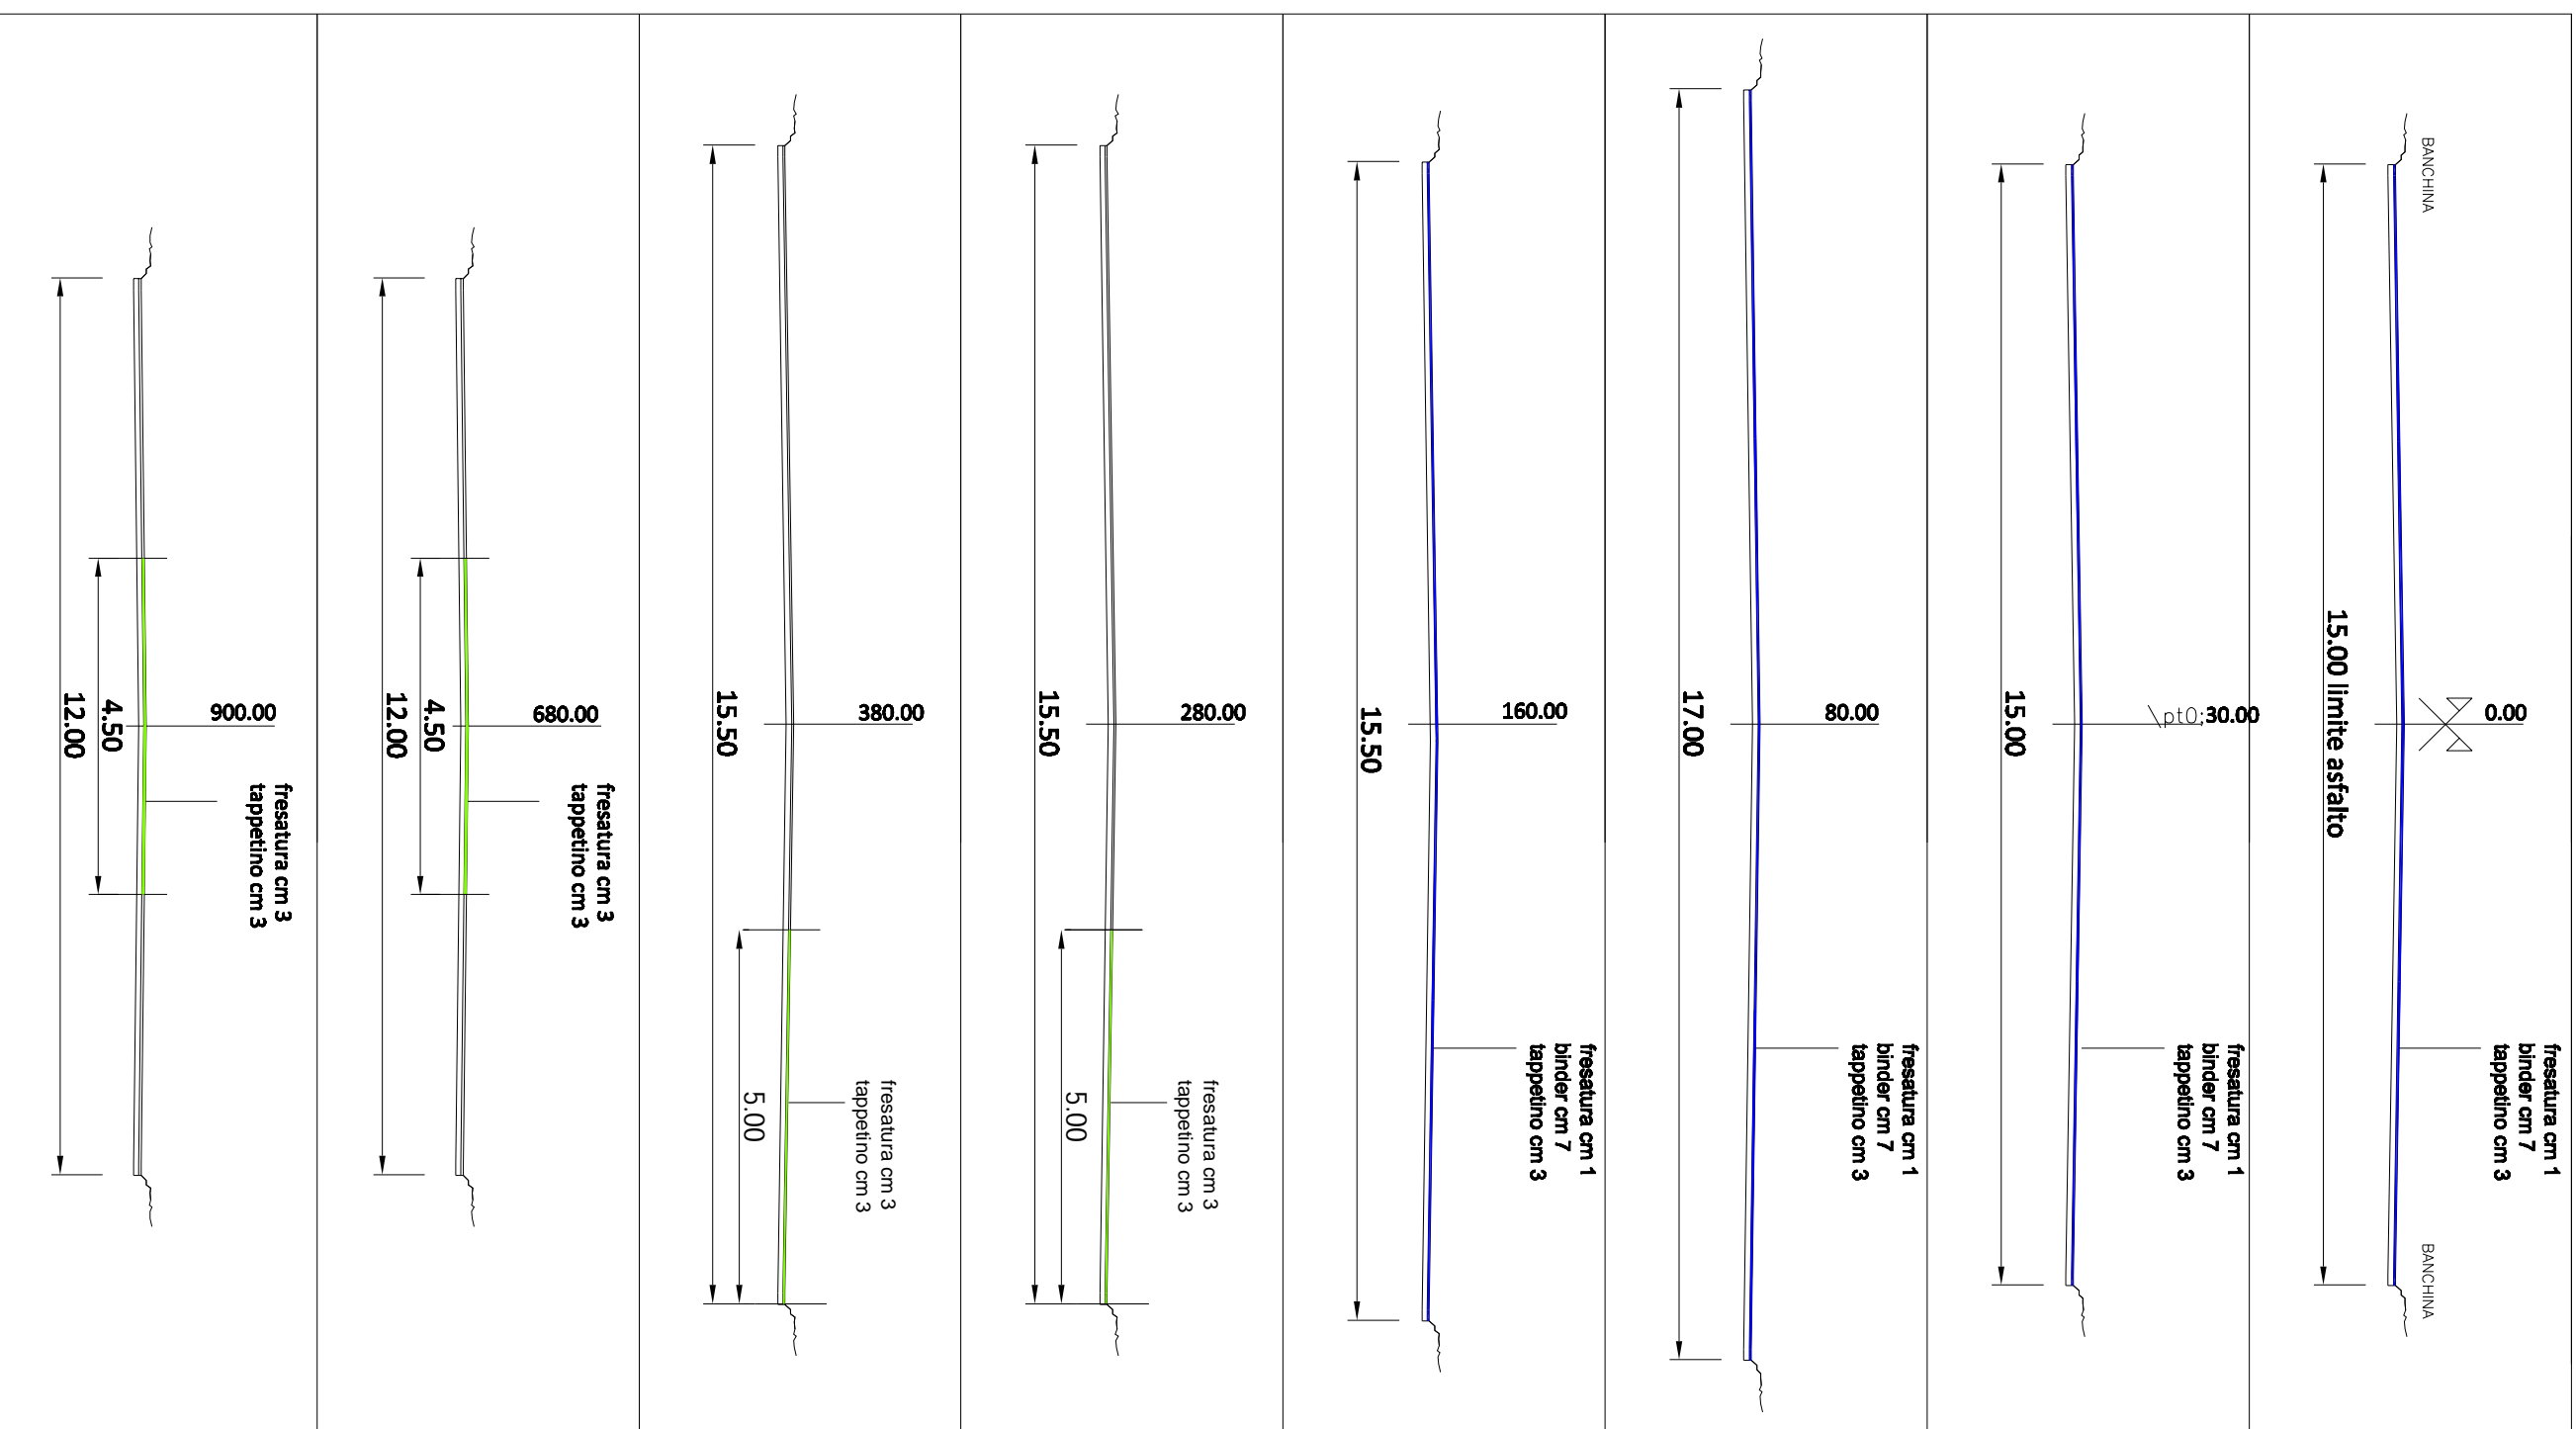

ABACO INTERVENTI

