

MANUTENZIONE STRAORDINARIA STRADE COMUNALI

PROGETTO DEFINITIVO - ESECUTIVO

VIA SELCIATELLA

IL RESPONSABILE DEL PROCCEDIMENTO Geom. Valter Ottolenghi Visto: IL DIRETTORE AREA LL.PP. Ing. Benedetto Silveira	
L'ASSESSORE AI LAVORI PUBBLICI Ing. Valter Ottolenghi	IL SINDACO Dott. Roberto Vignati


PROGETTO COMUNE DI NETTUNO CITTÀ METROPOLITANA DI ROMA Dott. Roberto Vignati	NOVEMBRE 2017	TAVOLA <b>15</b>	SCALA Varie
PROGETTO Ing. Valter Ottolenghi	PROTOCOLLO	ELABORATA DA SELCIATELLA	ASSEGNAMENTO
	APPROVAZIONE	Planimetrie di progetto Documentazioni fotografiche rilevanti Sezioni stradali stato di fatto e nuova sistemazione	
COLLABORATORI Ing. Gabriele Orsini		Abaco Interventi	

VIA SELCIATELLA : lung'h. m 1680.00 - larg'h. media m 5.00

LEGENDA


- INTERVENTO TIPO 1 : FRESATURA CM 1 + TAPPETINO CM 3
- INTERVENTO TIPO 1A : FRESATURA CM 3 + TAPPETINO CM 3 (RAFFORZAMENTO)
- INTERVENTO TIPO 1B : FRESATURA CM 2 + TAPPETINO CM 3
- INTERVENTO TIPO 2 : FRESATURA PROFONDA CM 10 + BINDER CM 7 + TAPPETINO CM 3
- INTERVENTO TIPO 3 : AMPIAMENTO SEDE STRADALE
- INTERVENTO TIPO 4 : CONSOLIDAMENTO SEDE STRADALE
- PUNTI DI RIFERISA FOTOGRAFICA

PLANIMETRIA DI PROGETTO - rapp. 1:2000

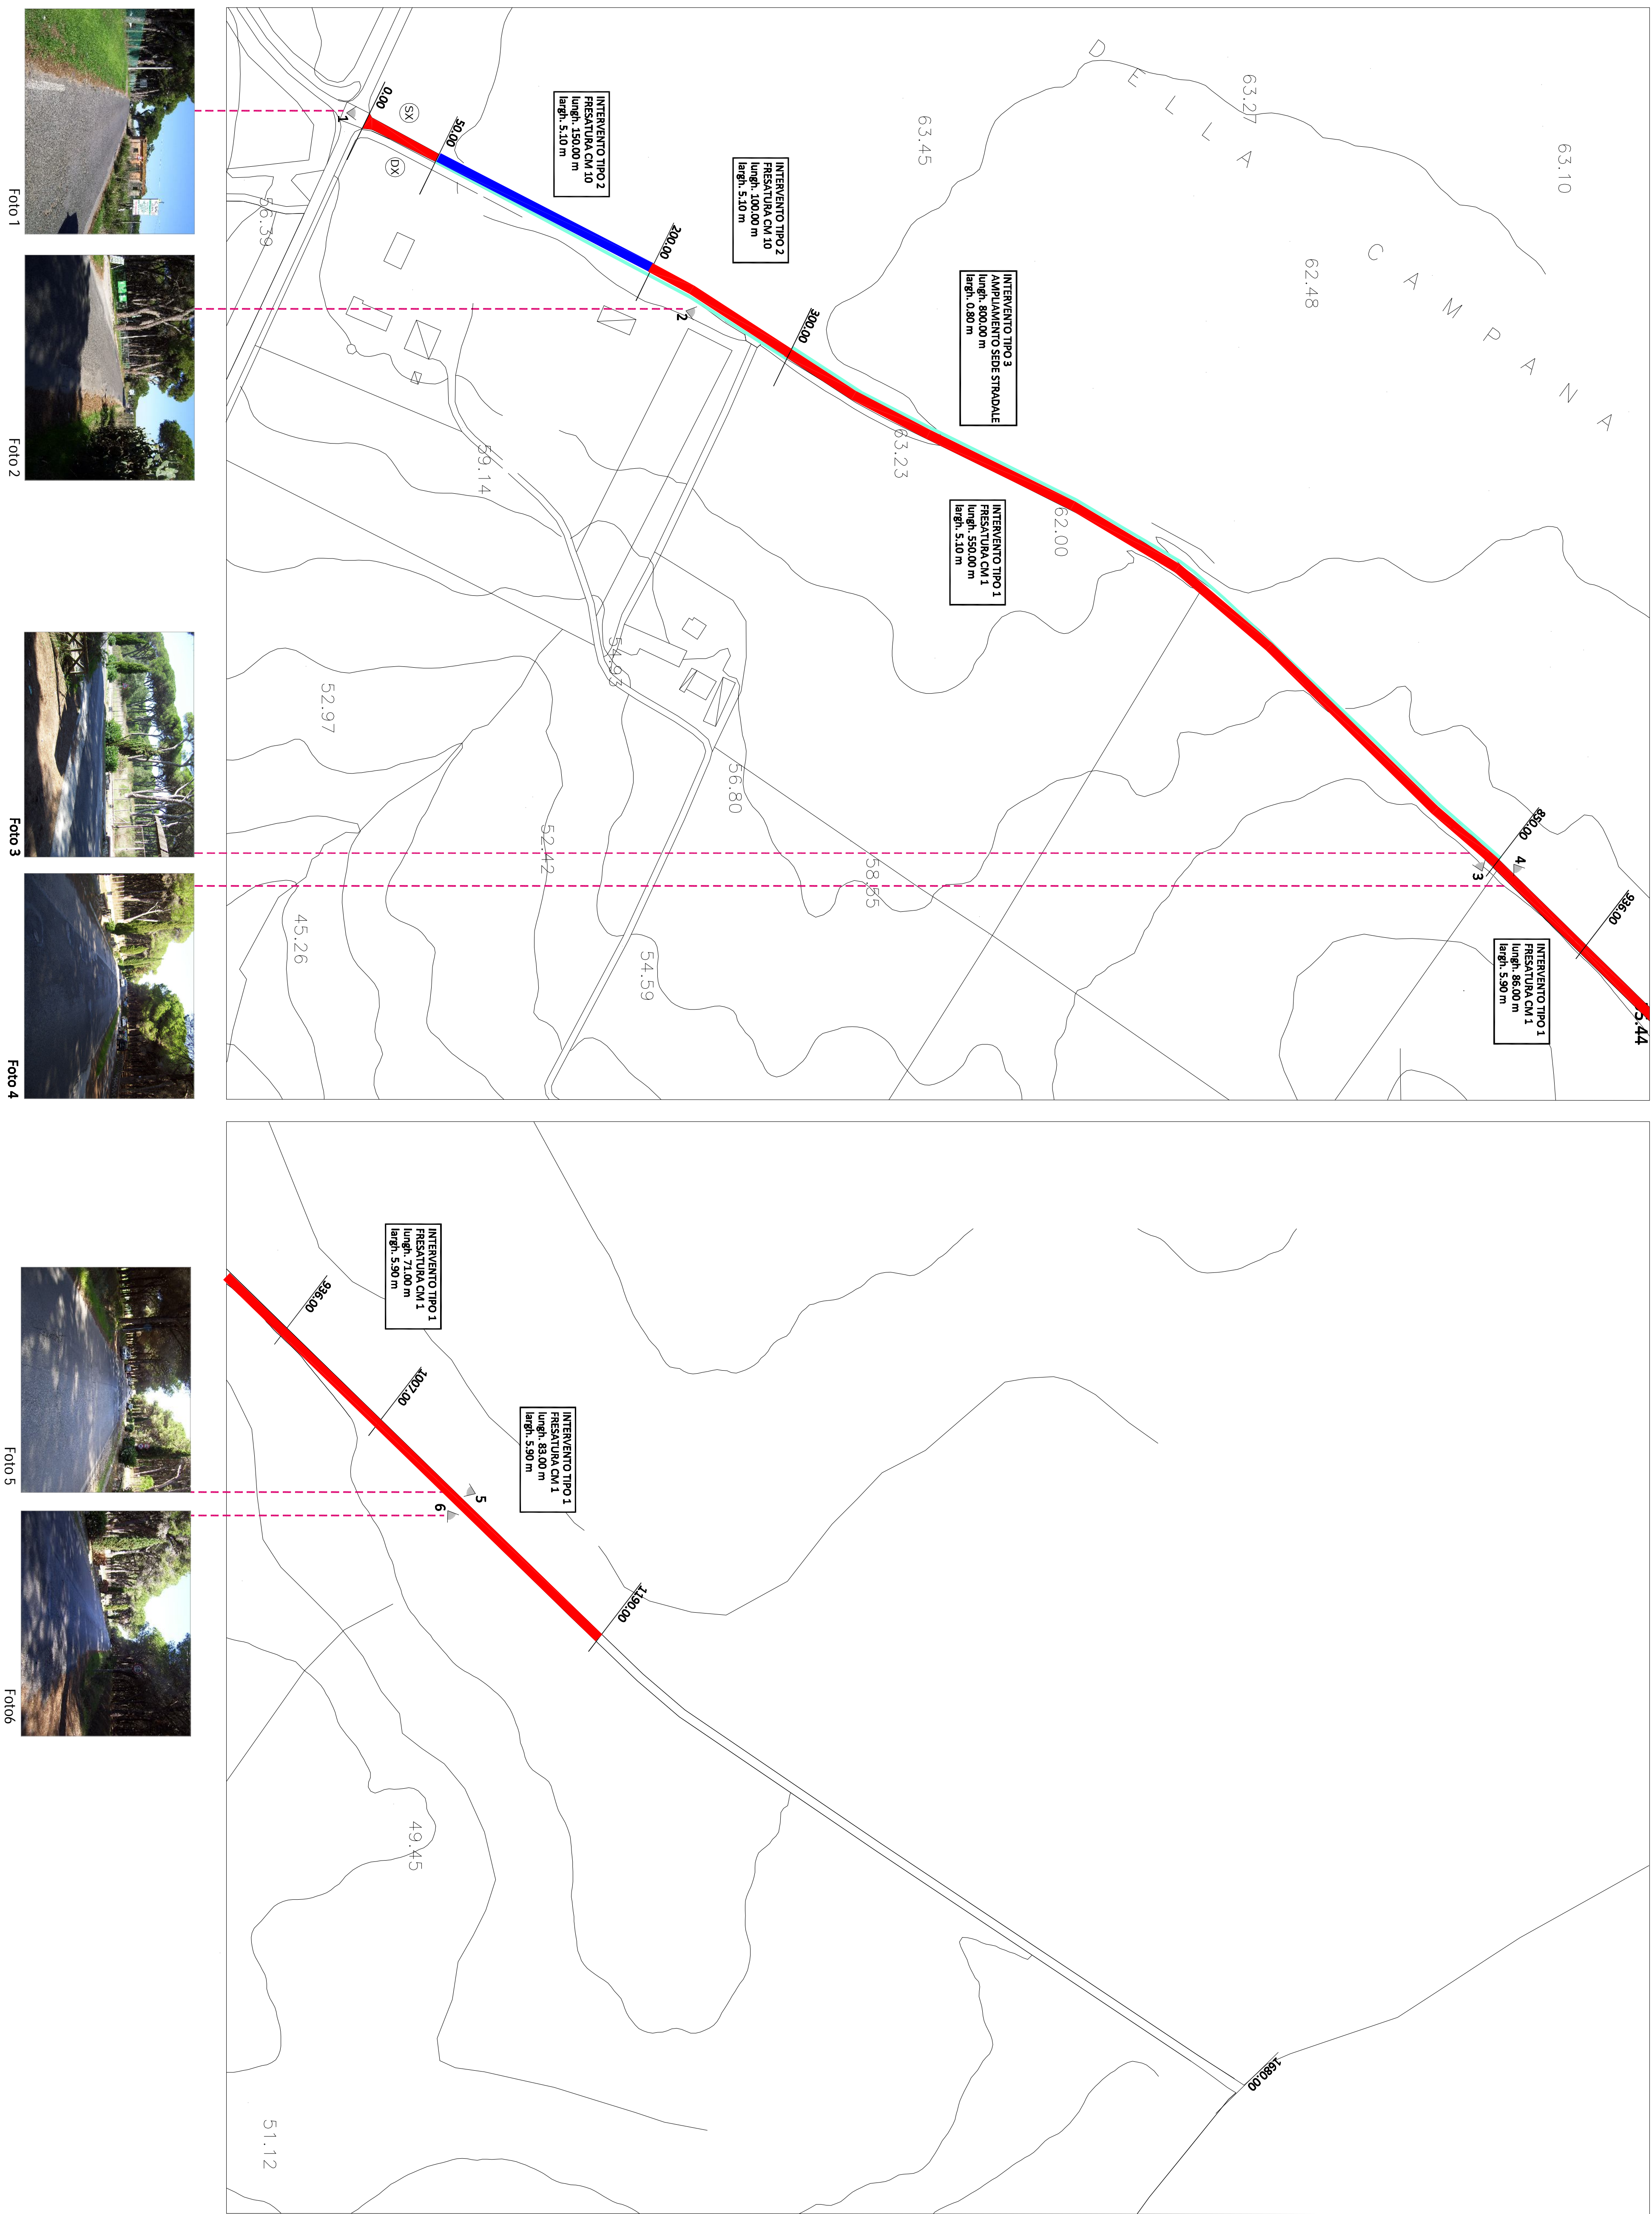


sezione stradale - STATO DI FATTO

rapp. 1:100

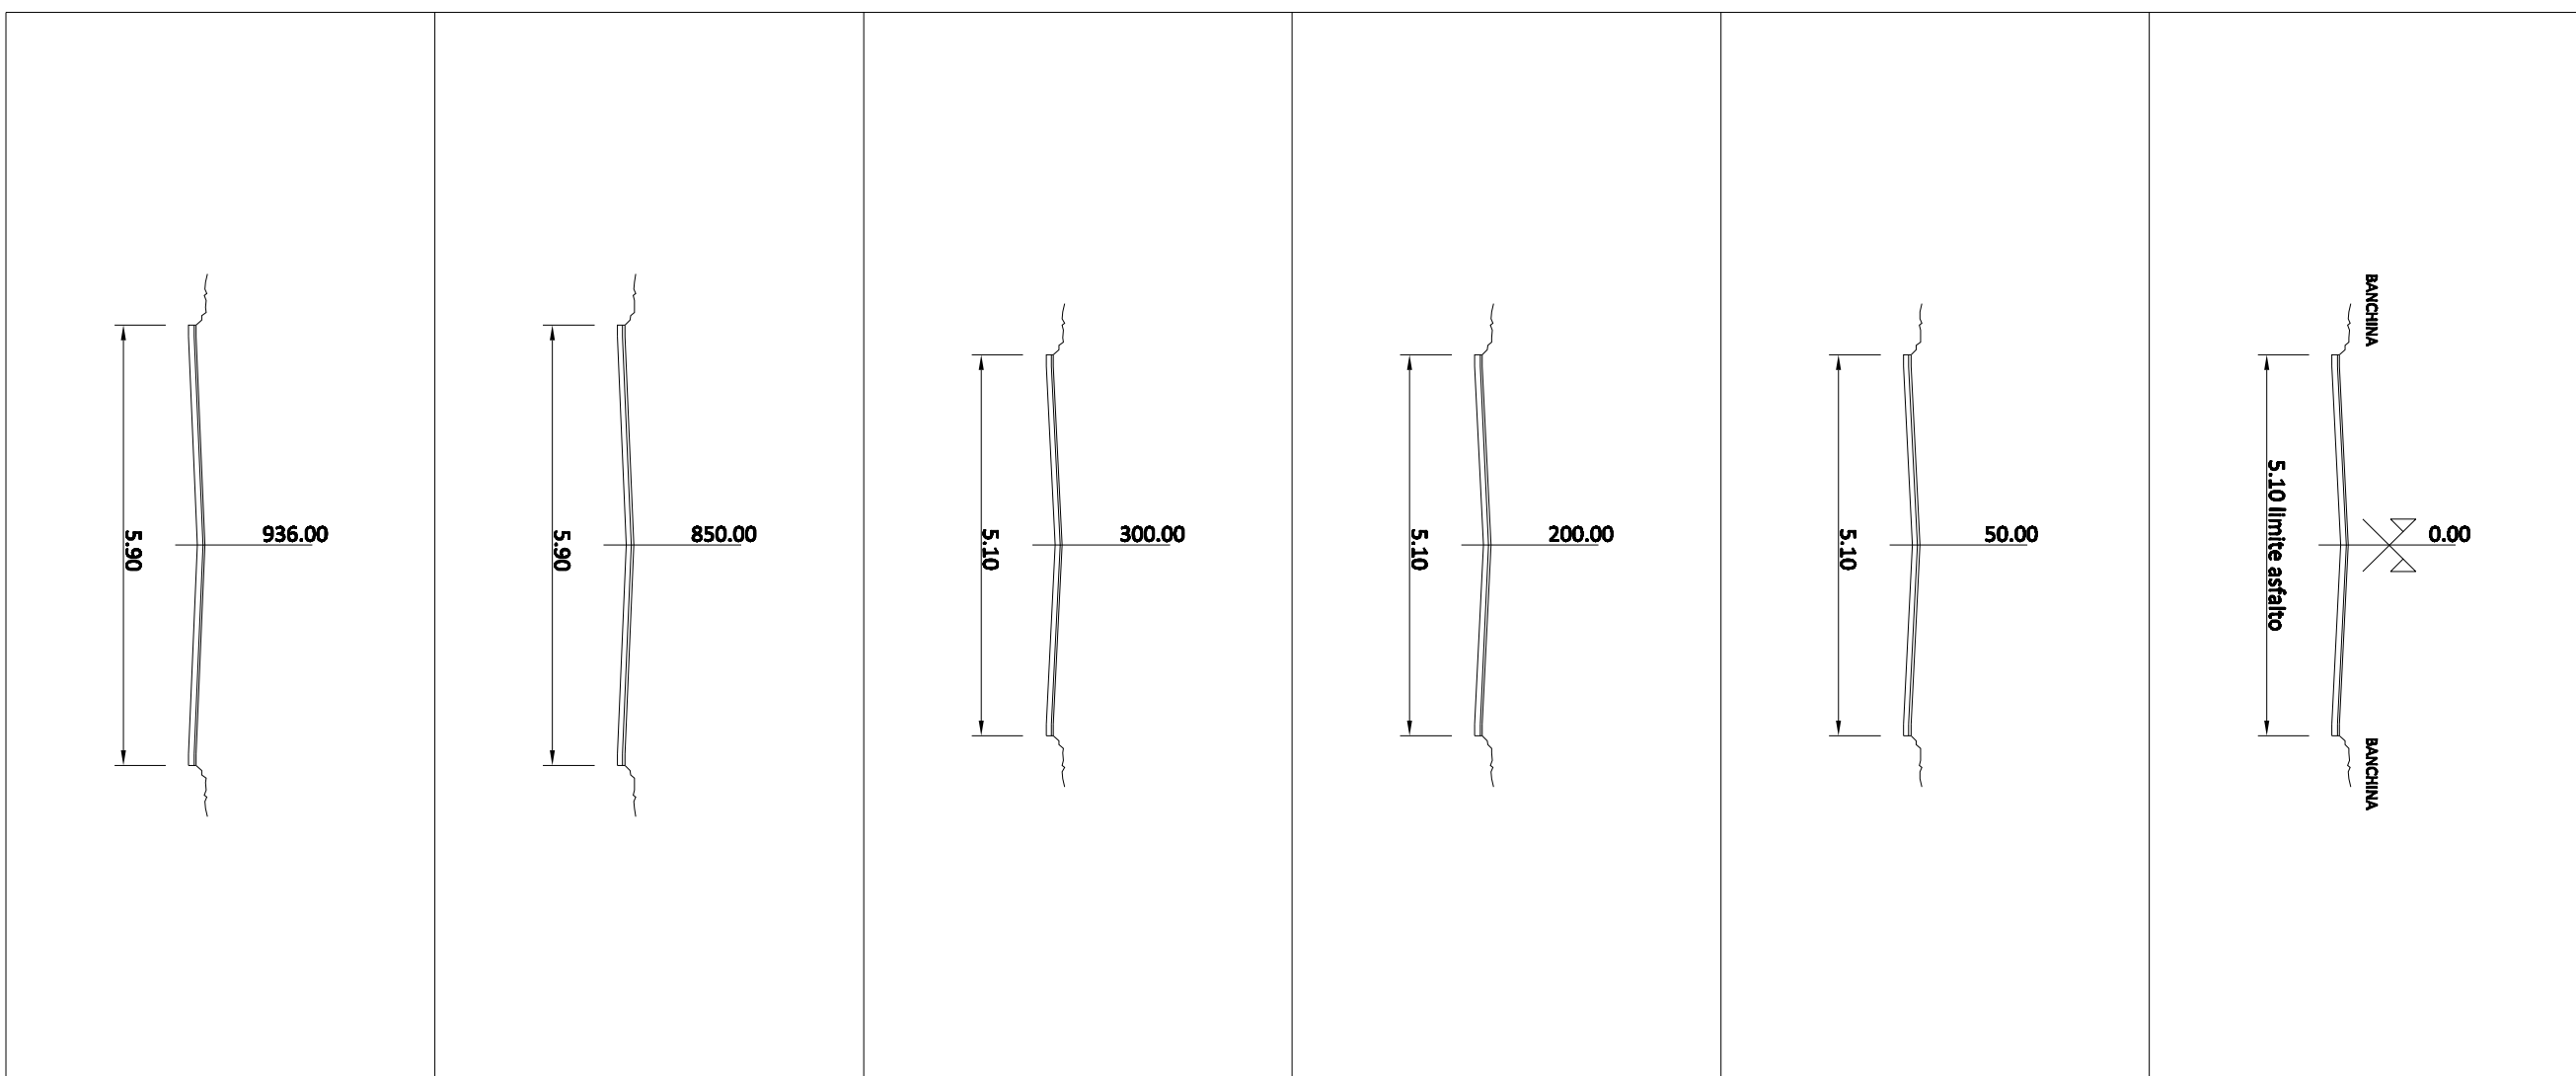


sezione stradale - NUOVA SISTEMAZIONE

rapp. 1:100

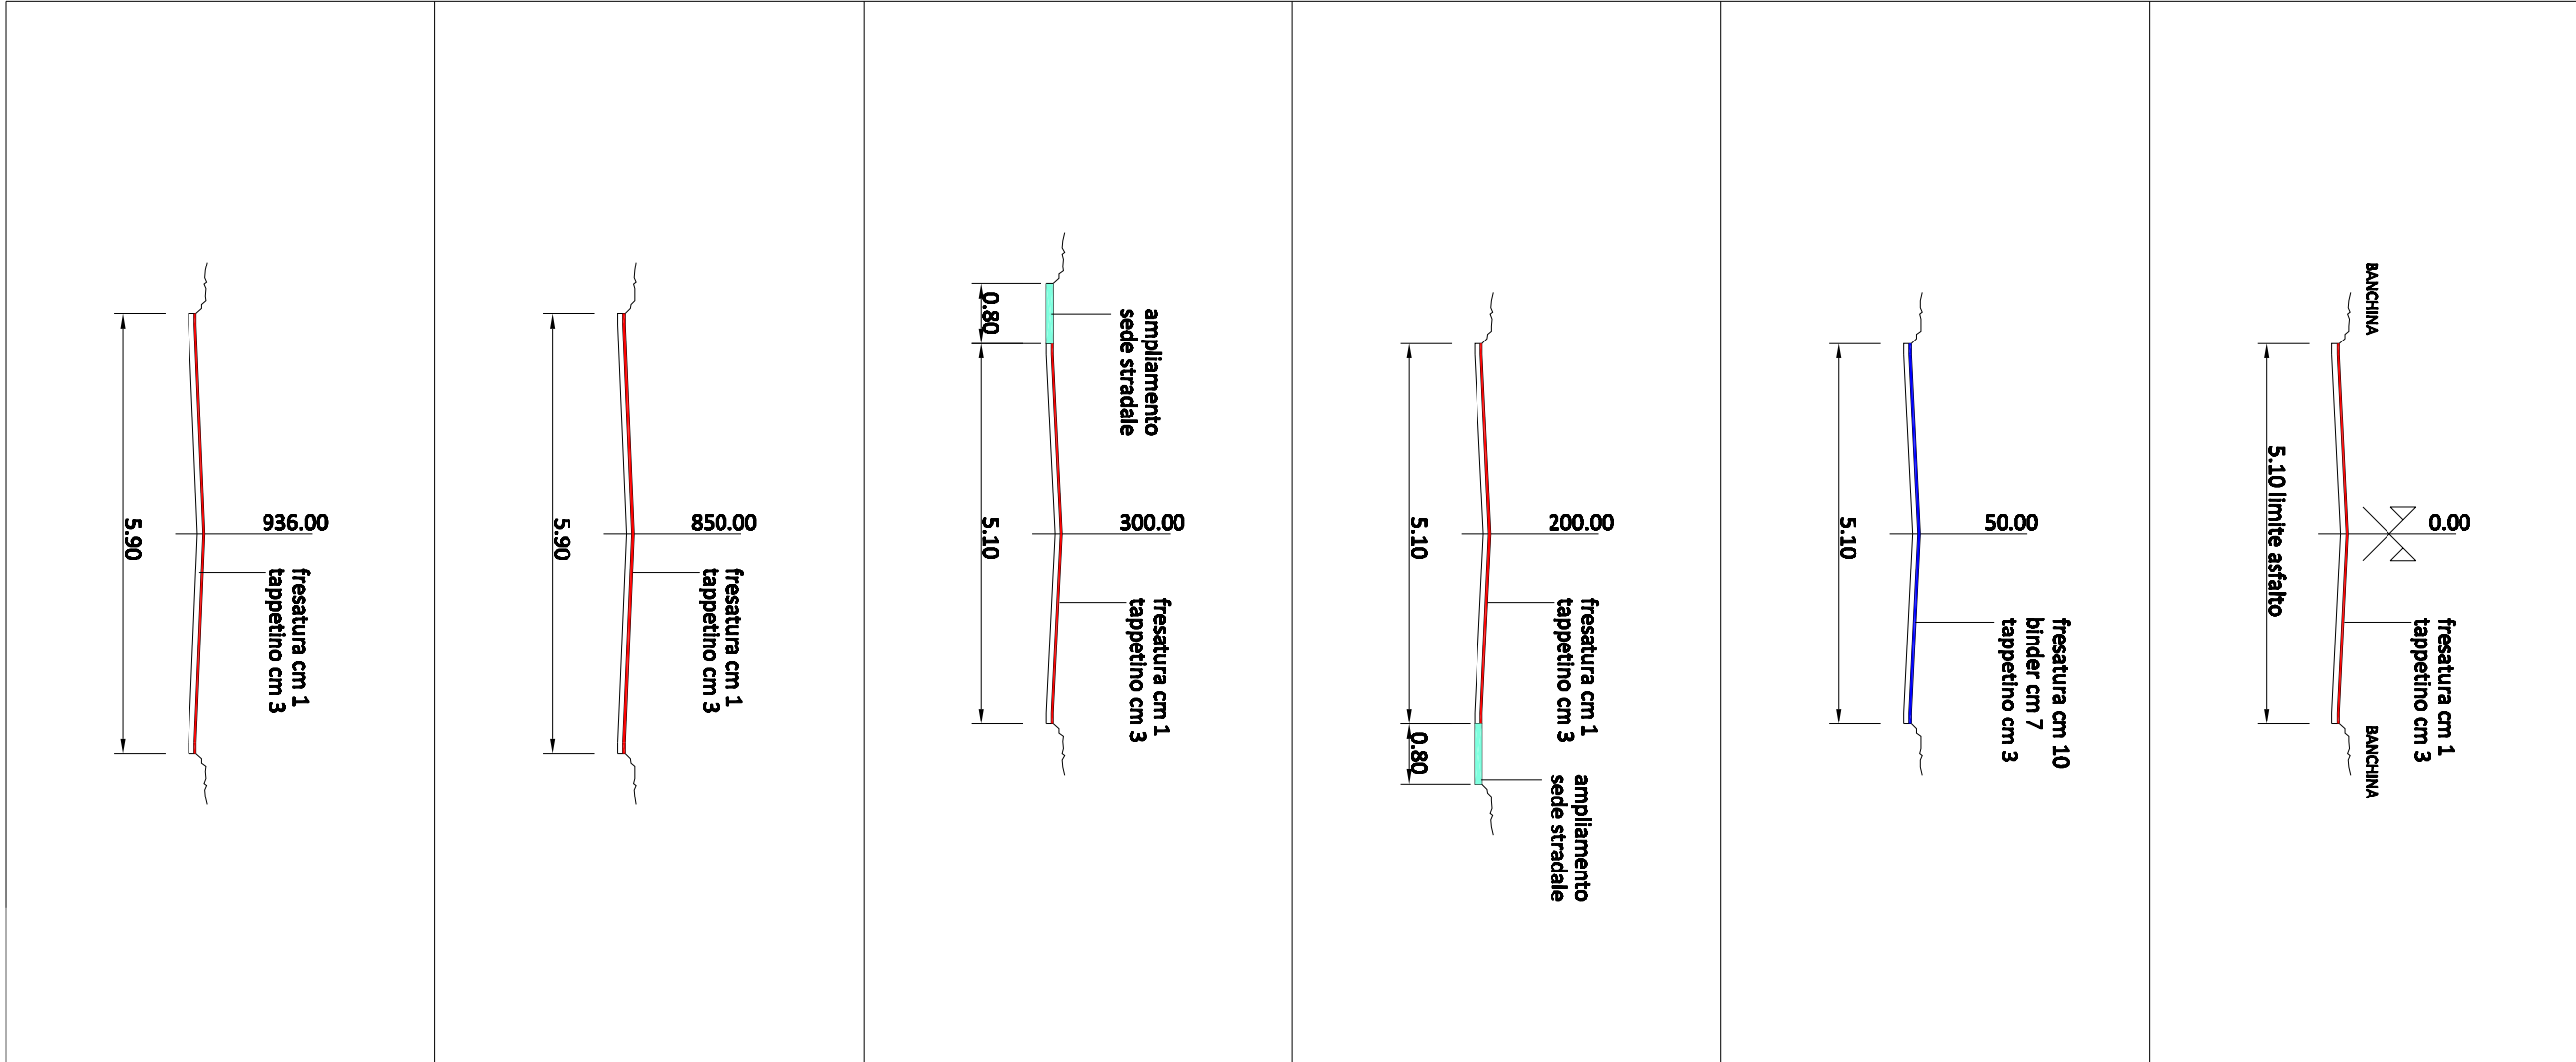


ABACO INTERVENTI


INTERVENTO TIPO 1 : FRESATURA TAPPETO DI USURA 1CM

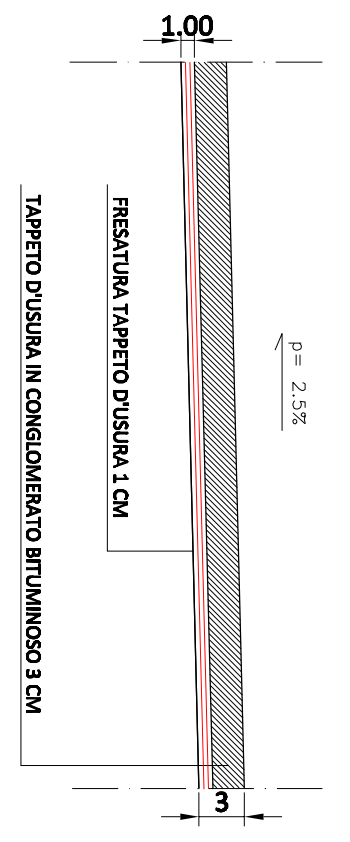

INTERVENTO TIPO 2 : FRESATURA PROFONDA CM 10

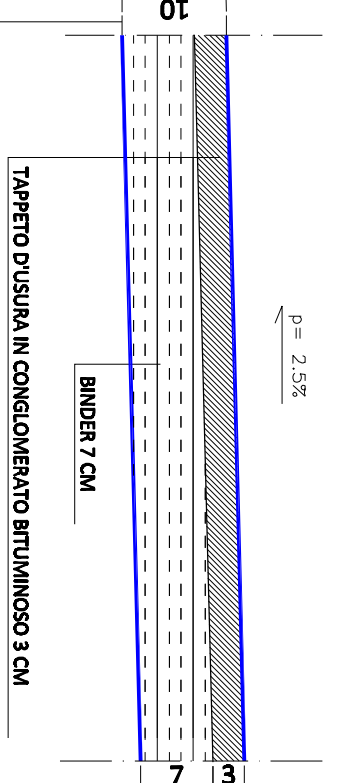

INTERVENTO TIPO 3 : AMPIAMENTO SEDE STRADALE

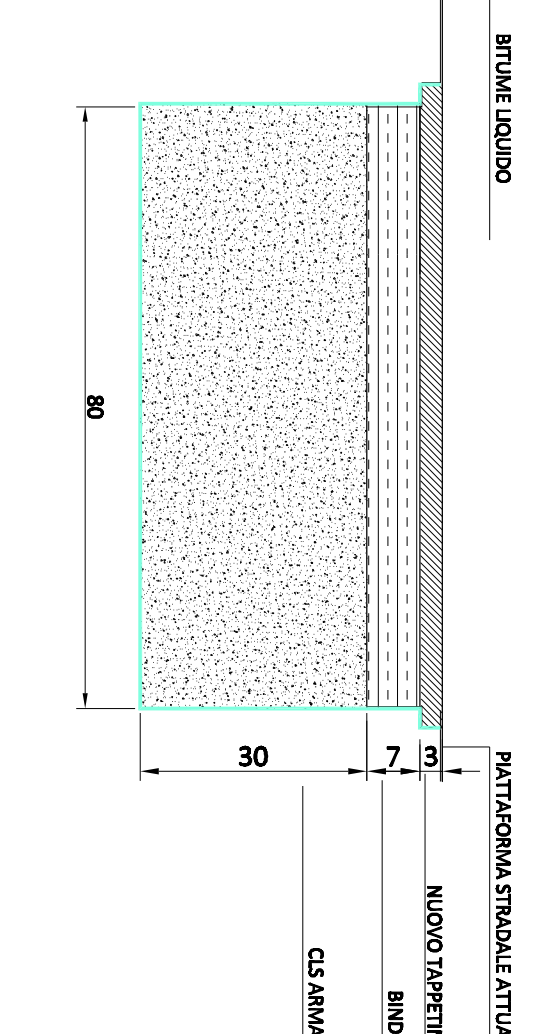

ABACO SEGNALETICA ORIZZONTALE

