


# LOCULO PREFABBRICATO ARMATURE METALLICHE

SCALA: 1:50

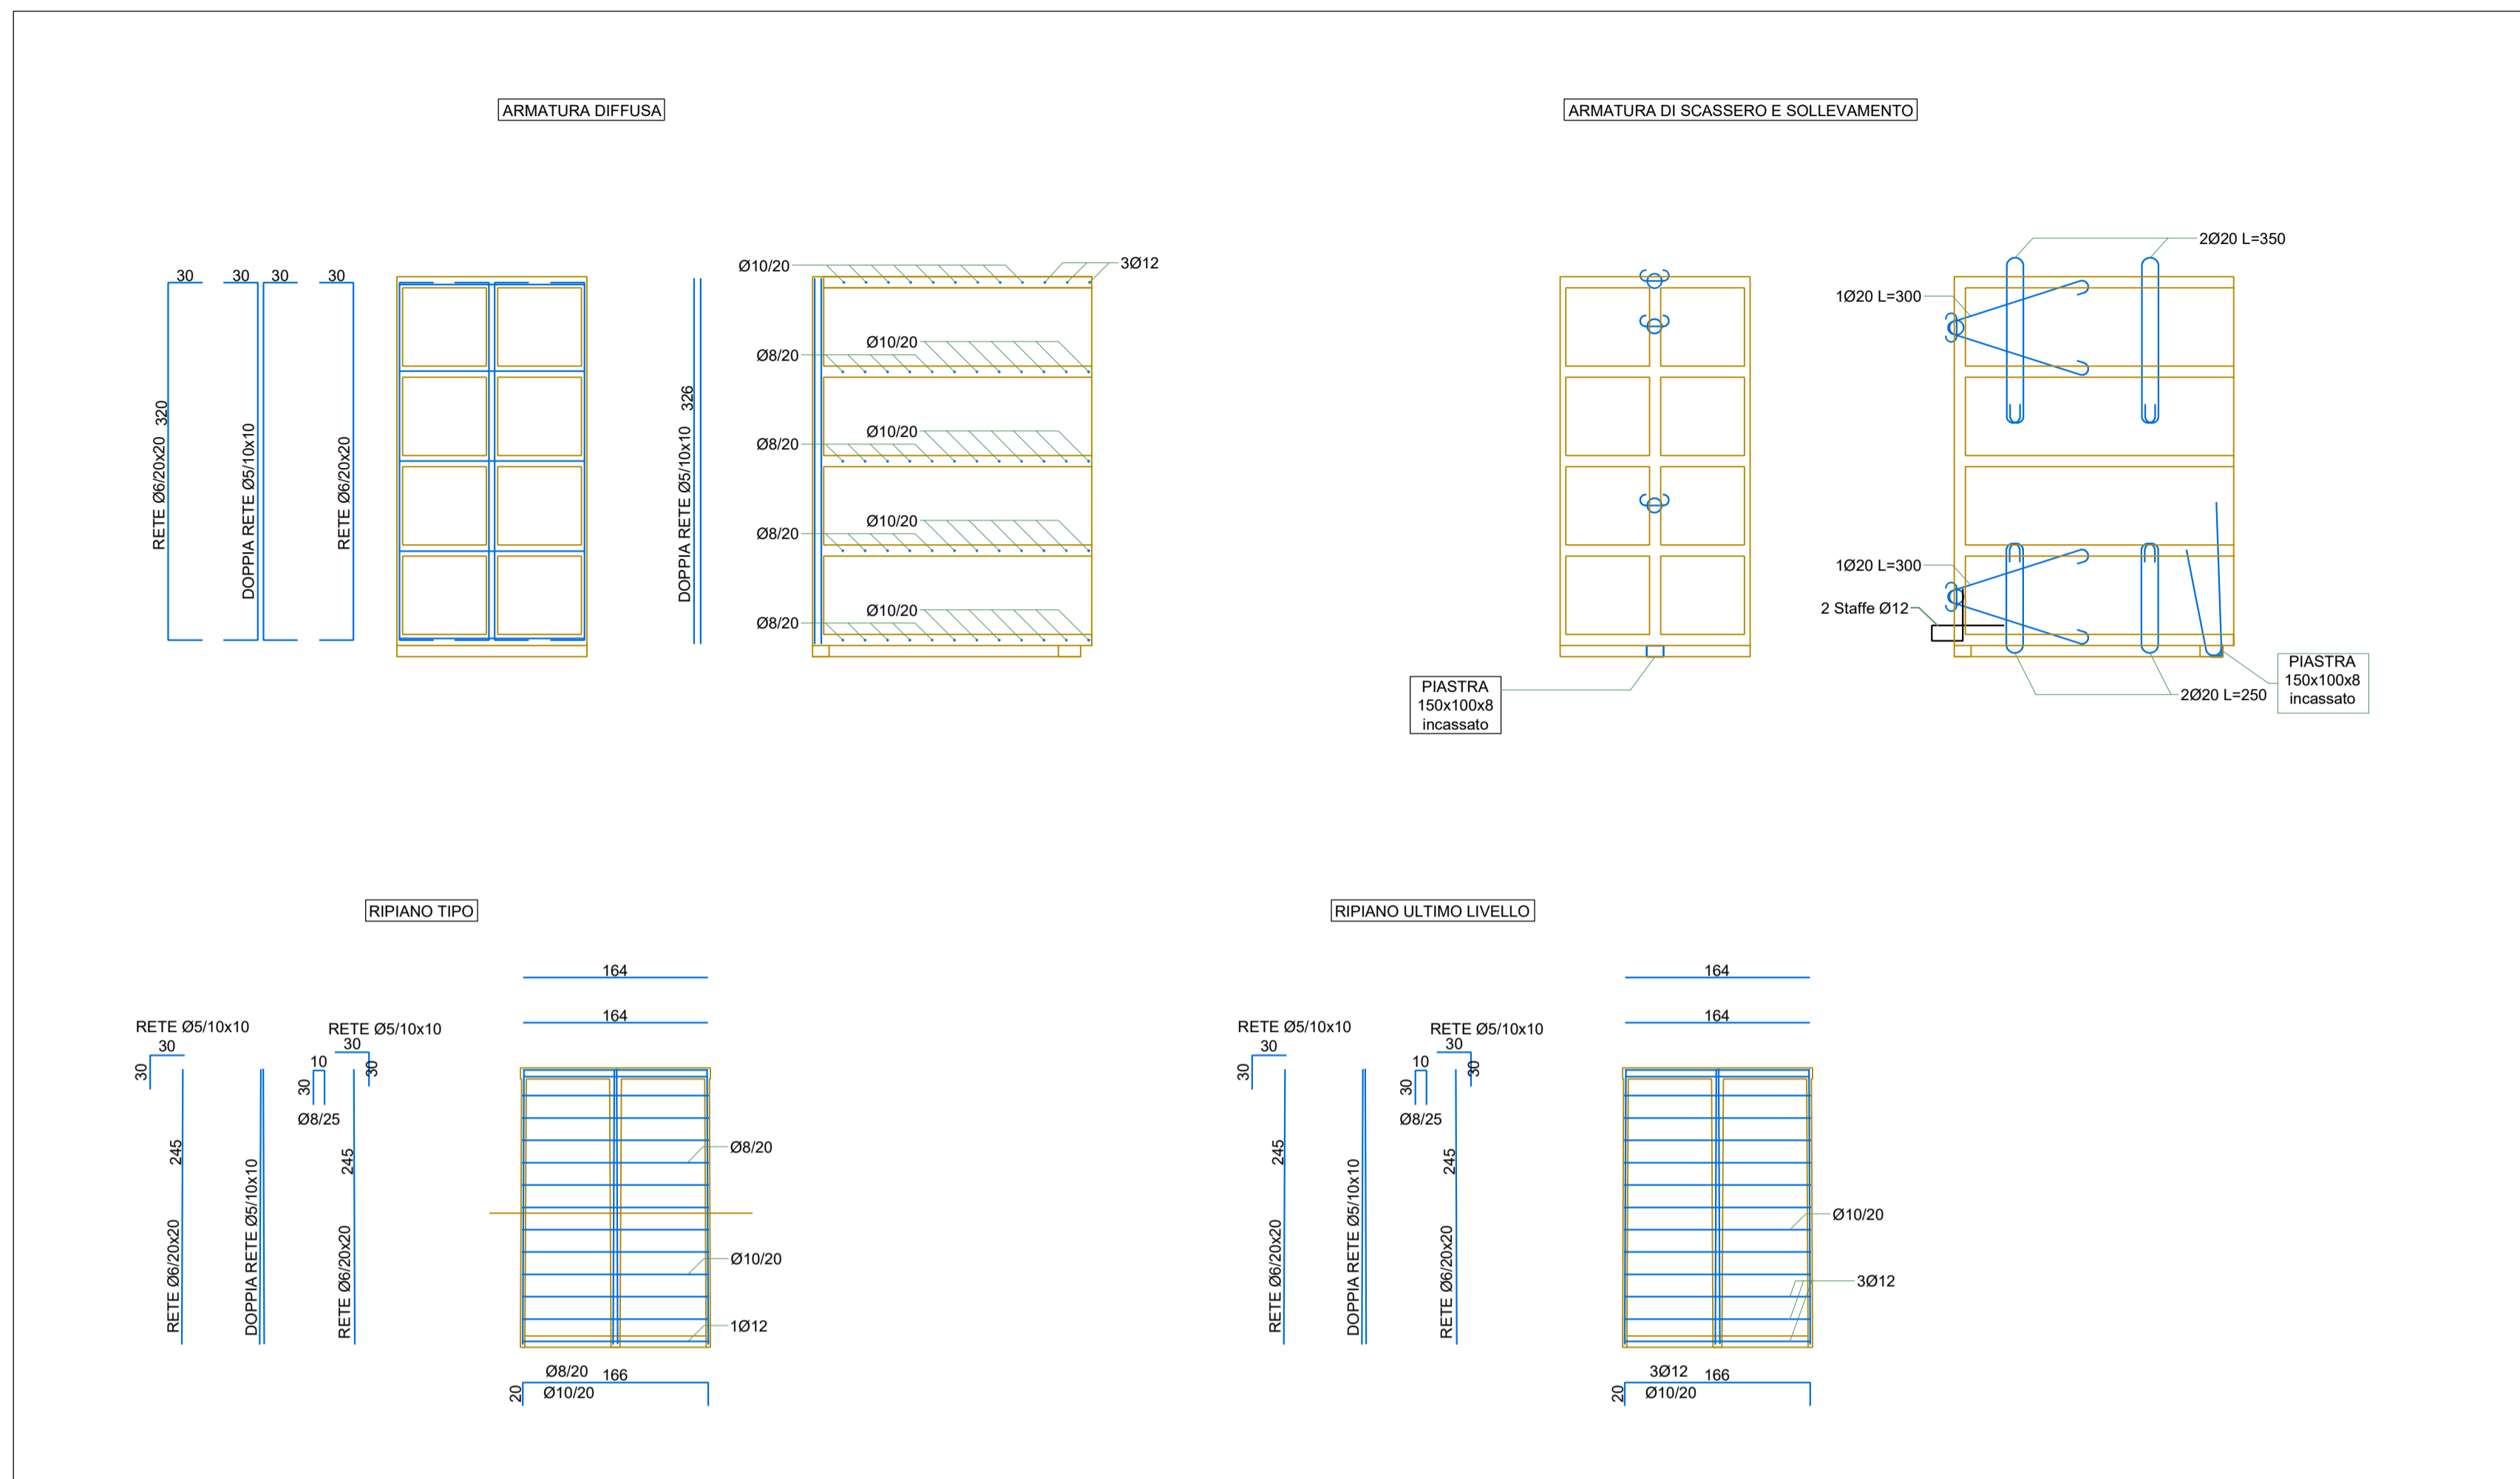

N.B. Tutte le forometrie dovranno essere definite ed approvate dalla D.L. prima della realizzazione delle strutture

## PRESCRIZIONI SUI MATERIALI E DISPOSIZIONI GENERALI

CARATTERISTICHE DEI MATERIALI		
MAGRONE CALCESTRUZZO	Sottofondazioni Fondazioni a platea in opera Strutture in elevazione in opera Strutture prefabbricate	Rck >= 25 MPa Rck >= 30 MPa Rck >= 30 MPa Rck >= 35 MPa
ACCIAIO RETE	B450C B450C	Fyk >= 450 MPa Fyk >= 450 MPa
DETTAGLI COSTRUTTIVI		
COPRIFERRO	2 cm strutt prefabbr - 3 cm strutt. in elevazione - 3.5 cm strutt. interrata	
INTERFERRO	2 cm fino a ø 20 - oltre diametro della barra	
ANCORAGGIO	>= 6 ø	
DIAMETRO PIEG.	>= 6 ø	
CONDIZIONI DI LAVORAZIONE		
GETTI C.A	Avvisare sempre la DL prima di effettuare i getti	
TEMP. AMBIENTE	> 2°C o utilizzare appositi additivi	
DISARMO	28 giorni	
PROVE SUI MATERIALI DA COSTRUZIONE		
CALCESTRUZZO	CONTROLLO TIPO "A" (NTC 14.01.2008) Nr. 1 prelievo (2 cubetti 15x15x15) ogni 100/mc di miscela omogenea	
ESPOSIZIONE AMBIENTALE		
CLASSE	XC2/XC3/XF3 (carbonatazione, cicli gelo e disgelo)	
CONSISTENZA CALCESTRUZZO		
FONDAZIONI	CLASSE S4 - Slump 160/210	
ELEVAZIONE	CLASSE S4 - Slump 160/210	
NORMATIVA DI RIFERIMENTO, PARAMETRI SISMICI, RESISTENZA AL FUOCO		
D.M. Infrastrutture 14 gennaio 2008 - Legge 05/11/1971 n. 1086 Comune Monterotondo (RM) - Zona Sismica 2b - Tipo di Costruzione 2 - Classe d'uso II		
NOTE		
Le misure sono indicative e dovranno essere verificate con gli architettonici		



## Comune di Monterotondo Provincia di Roma

### NUOVO CIMITERO COMUNALE

### VARIANTE AL PROGETTO ESECUTIVO 4° LOTTO FUNZIONALE - 1° STRALCIO

SPAZIO RISERVATO ALL'UFFICIO DELL'ENTE COMPETENTE:

PROGETTAZIONE:



ITALSTUDI s.r.l.  
Servizi di Ingegneria e  
Assetto del Territorio  
Via Edoardo d'Onofrio, 212  
00156 Roma

DIRETTORE TECNICO: Arch. Marcello PERETTI CUCCHI

GRUPPO DI PROGETTAZIONE: Geom. Massimo COMPAGNUCCI

AR ORDINE DEGLI ARCHITETTI PUNIFICATORI  
PROVINCIA DI ROMA  
Via Edoardo d'Onofrio, 212 - 00156 ROMA  
Peretti Cucchi Marcello  
n° 861

OGGETTO:

**INTERVENTO 1  
ARMATURE METALLICHE: LOCULI PREFABBR. P.E. S09**

TAVOLA:

DATA: 12/03/2018

SCALA: 1/50

Commissa	Livello Progetto	Specialistica	Progressivo	File
17_01	PE		-	17_01_A_02_D_Monterotondo 4o Lotto

Rev	Data	Descrizione	Autore

A TERMINI DI LEGGE E' SEVERAMENTE VIETATO RIPRODURRE O COMUNICARE A TERZI IL CONTENUTO DEL PRESENTE ELABORATO

### SOLAIO DI COPERTURA

