


CARPENTERIA OPERE FONDAZIONALI GIA' REALIZZATE

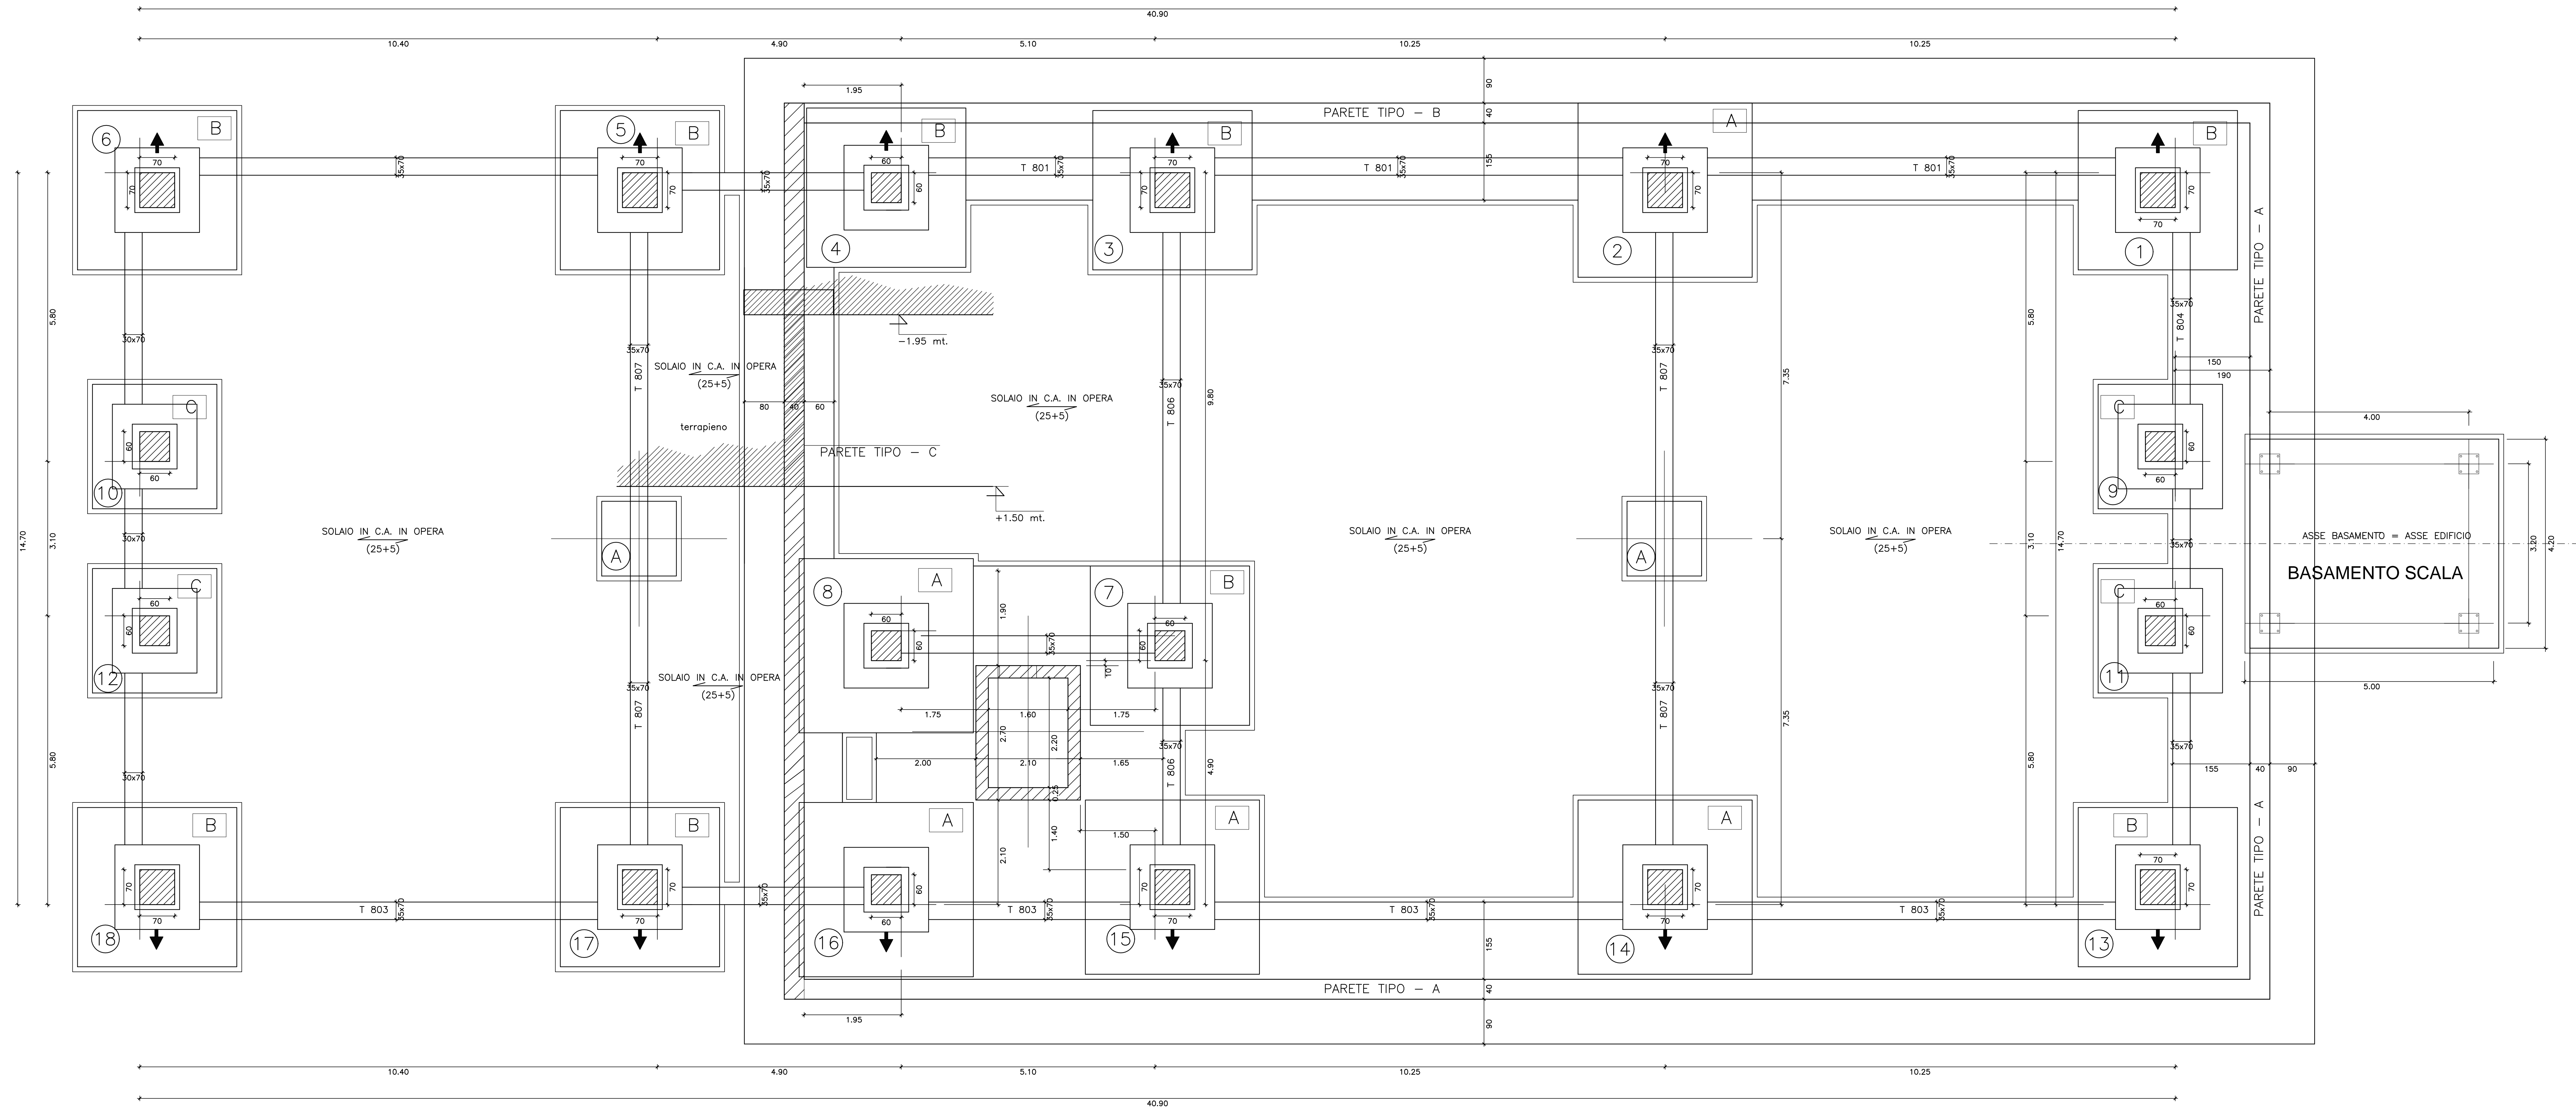

 COMUNE di SACROFANO (Provincia di Roma)			
COMPLETAMENTO NUOVO POLO SCOLASTICO II° LOTTO			
LOTTO PRESTAZIONALE OPERE STRUTTURALI			
			
Elaborato: CALCOLI STRUTTURALI CARPENTERIE ED ARMATURE (FONDAZIONI)		Scala: 1:50	
Il progettista: Arch. Michele Stamegna via Beato Paolo Burali D'Arezzo 20 04020 Itri (LT)		Data: OTTOBRE 2016	
Timbro:		Tavola: 02	