










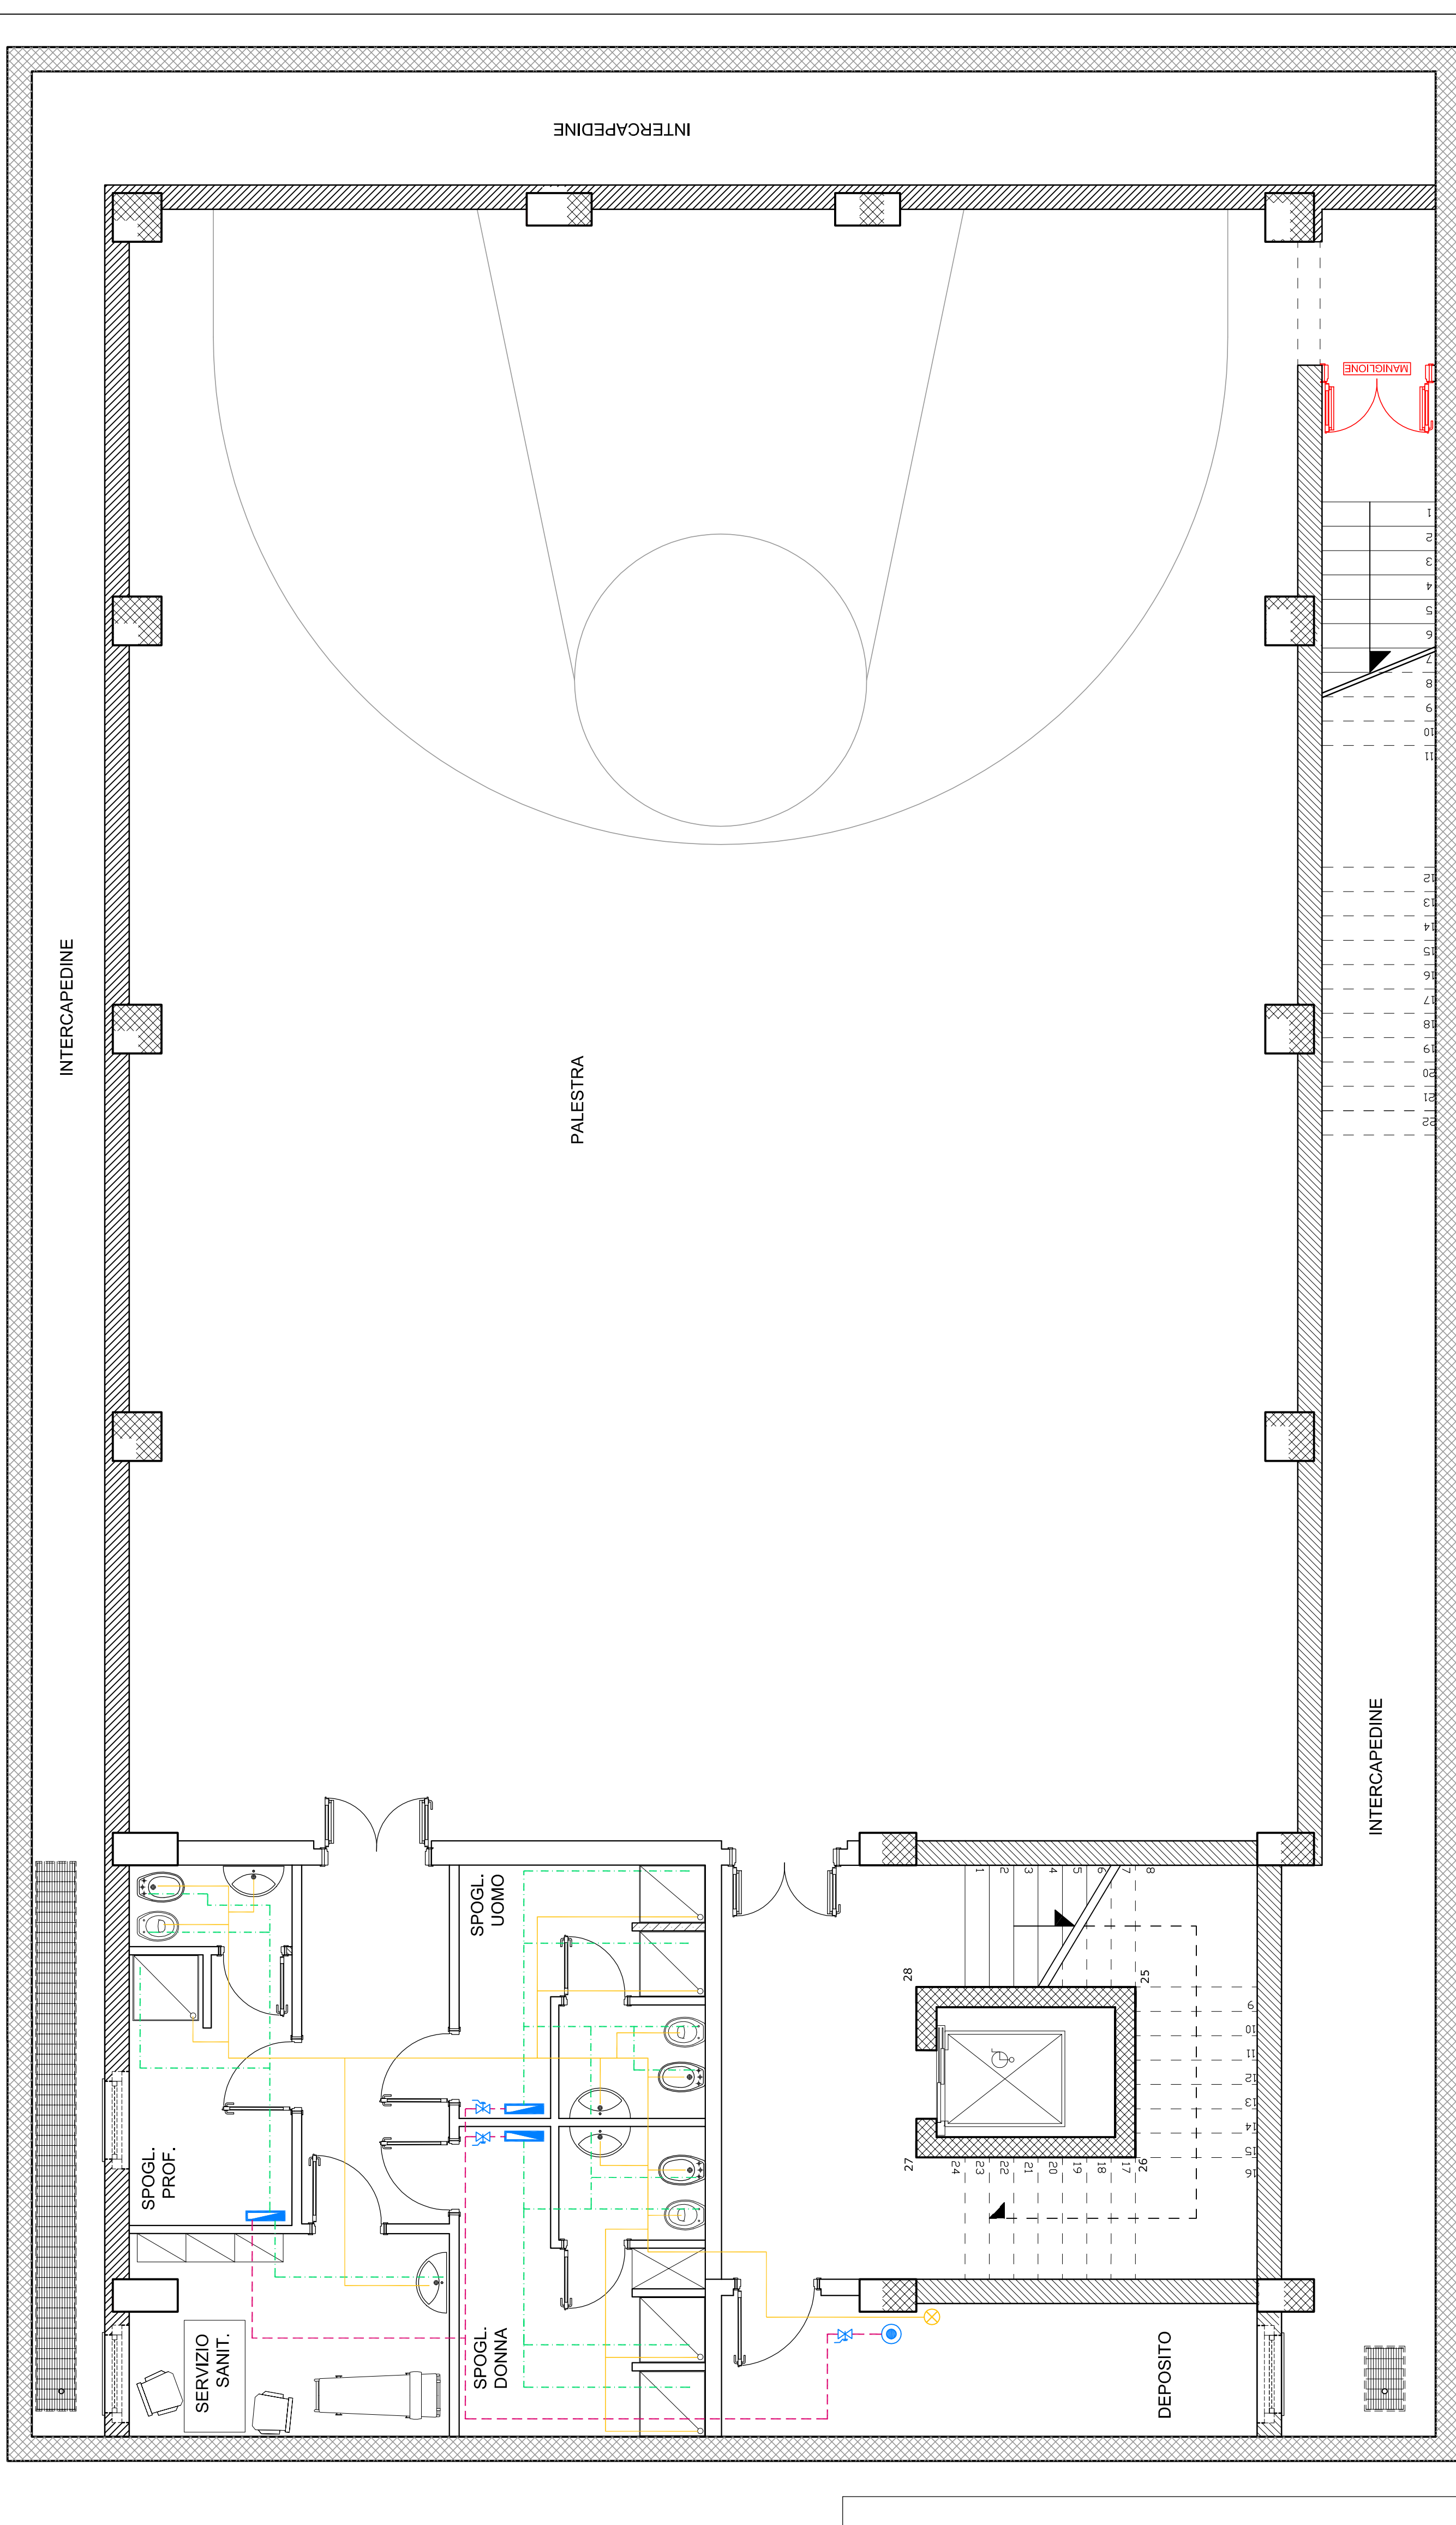

prato:

**IMPIANTO IDRICO**  
PIANTA PIANO SEMINTERRATO  
PIANTA PIANO TERRA


Arch. Michele Stamegna  
via Beato Paolo Burali D'Arezzo 20  
04020 Itri (LT)







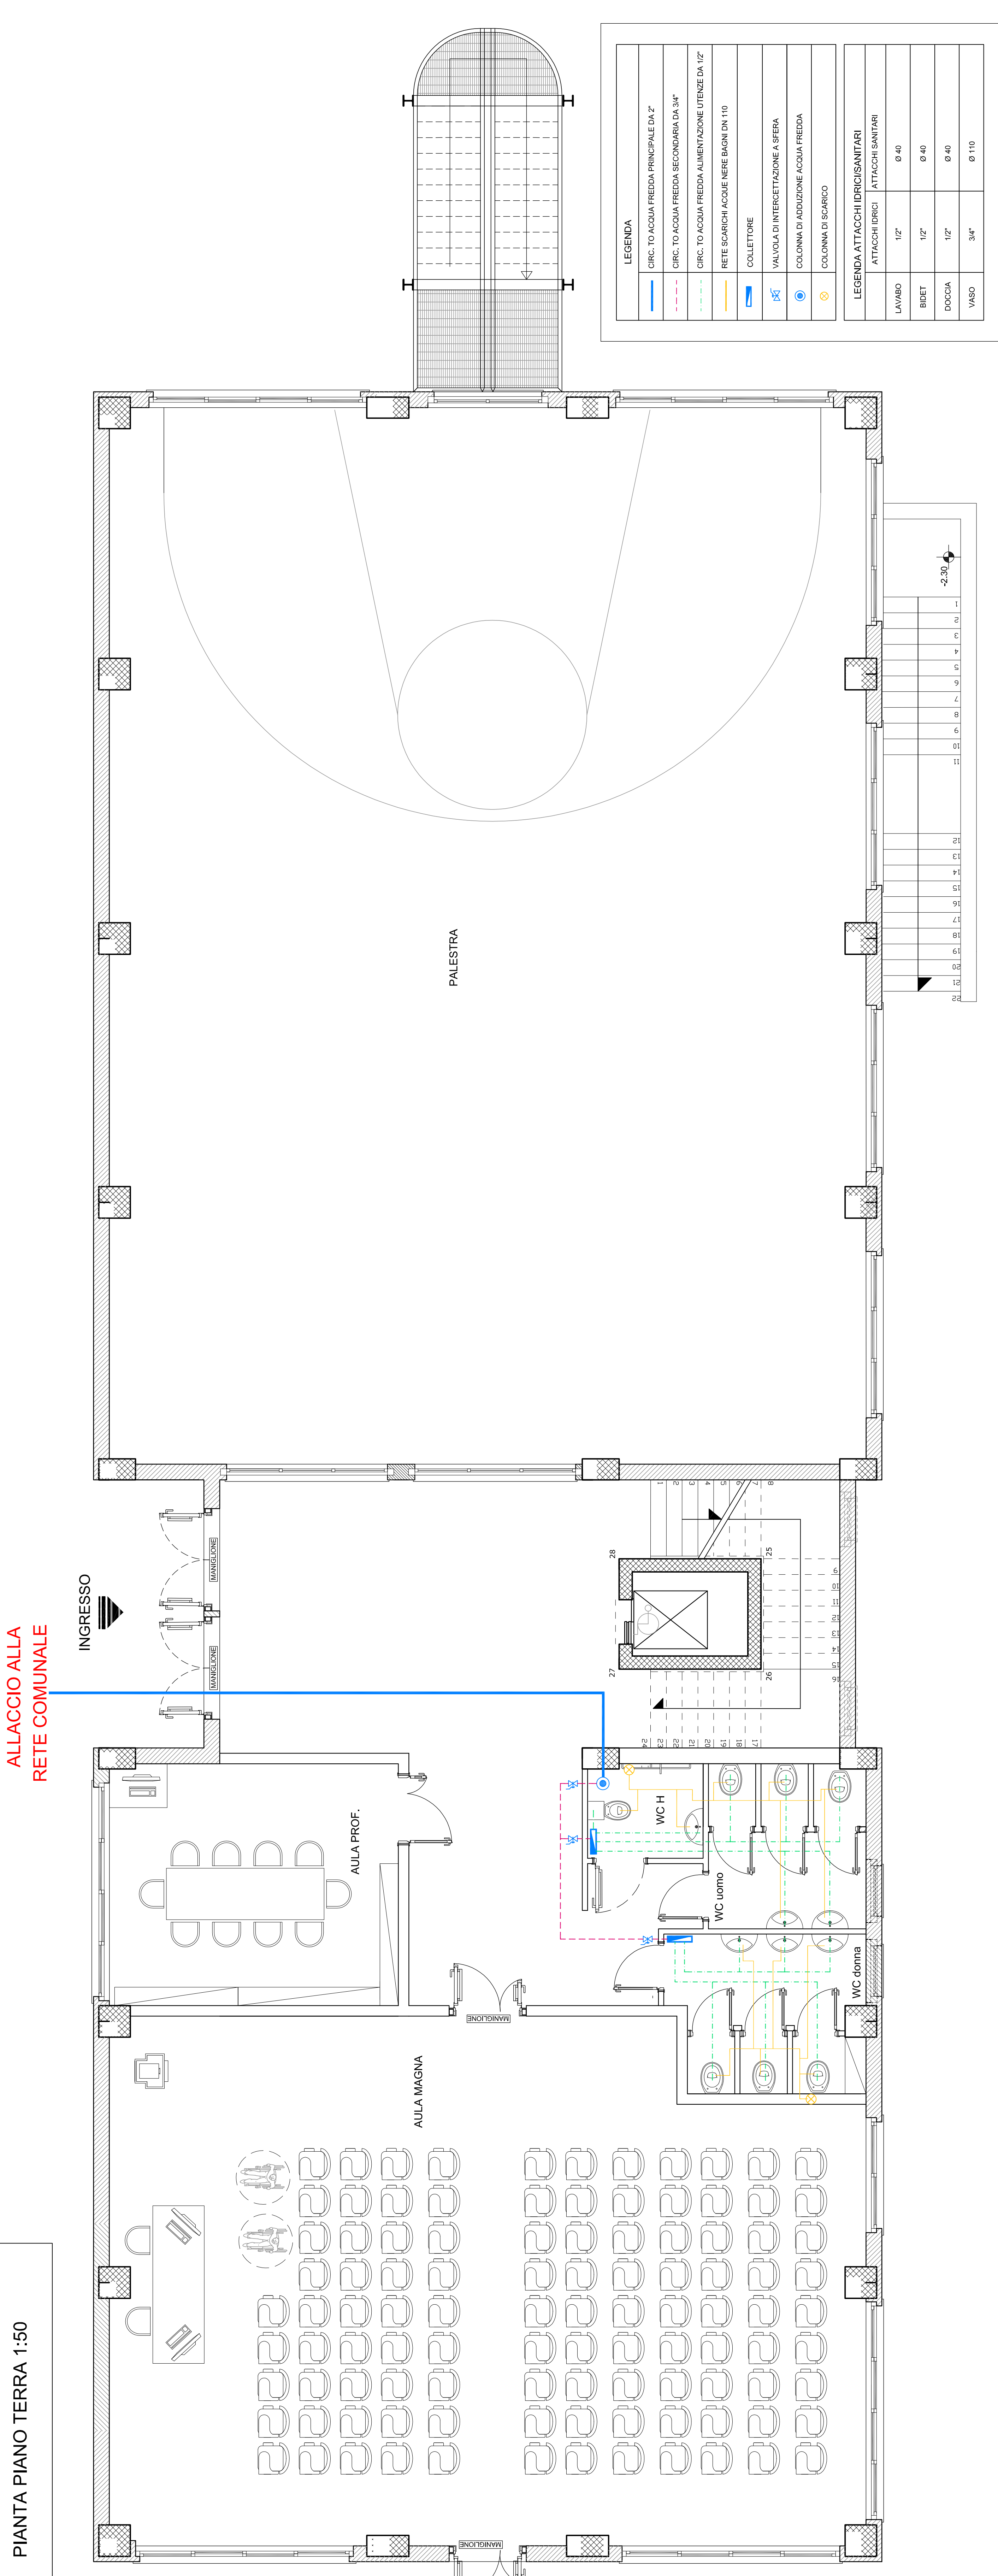

Arch. Michele Stamegna  
via Beato Paolo Burali D'Arezzo 20  
04020 Itri (LT)



LEGENDA	
	CIRCO TO ACQUA FREDDA PRINCIPALE DA 2"
	CIRCO TO ACQUA FREDDA SECONDARIA DA 1/2"
	CIRCO TO ACQUA FREDDA ALIMENTAZIONE UTI
	RETE SCARICHI ACQUE NERE BAGNI DA 110
	COLLETTORE
	VALVOLE DI INTERCETTAZIONE A SERBA
	COLONNA DI ADDIZIONE ACQUA FREDDA
	COLONNA DI SCARICO

LEGENDA ATTACCHI IDRICI/SANITARI		
	ATTACCHI IDRICI	ATTACCHI SANITARI
LAVABO	1/2"	Ø 40
BIDET	1/2"	Ø 40
DOCCIA	1/2"	Ø 40
VASO	3/4"	Ø 110



LEGENDA	
	CIRC. TO ACQUA FREDDA PRINCIPALE DA 2"
	CIRC. TO ACQUA FREDDA SECONDARIA DA 3/4"
	CIRC. TO ACQUA FREDDA ALIMENTAZIONE UTENZE DA 1/2"
	RETE SCARICHI ACQUE NERE BAGNI DN 110
	COLLETTORE
	VALVOLE DI INTERPRETTAZIONE A SFERA
	COLONNA DI ADDUZIONE ACQUA FREDDA
	COLONNA DI SCARICO

LEGENDA ATTACCHI IDRICI/SANITARI	
ATTACCHI IDRICI	ATTACCHI SANITARI
VASO	1/2" Ø 40
BIGIET	1/2" Ø 40
OCCHIA	1/2" Ø 40
VASO	3/4" Ø 110