




INTERVENTO 4 - CAMPI INUMAZIONE A e B

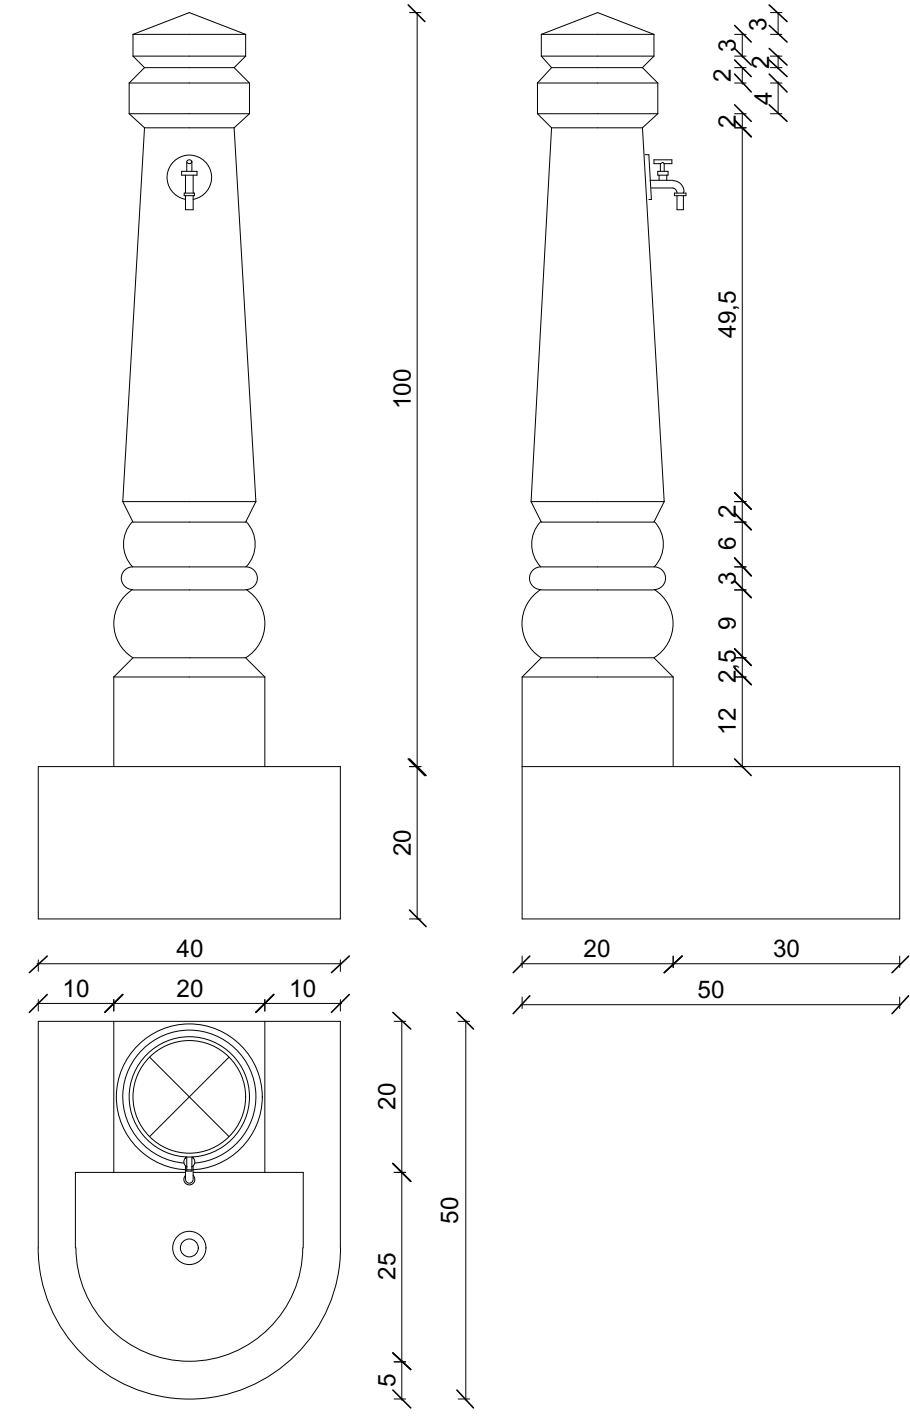


**PARTICOLARE 3
FONTANELLA** (misure in cm)
scala 1/10

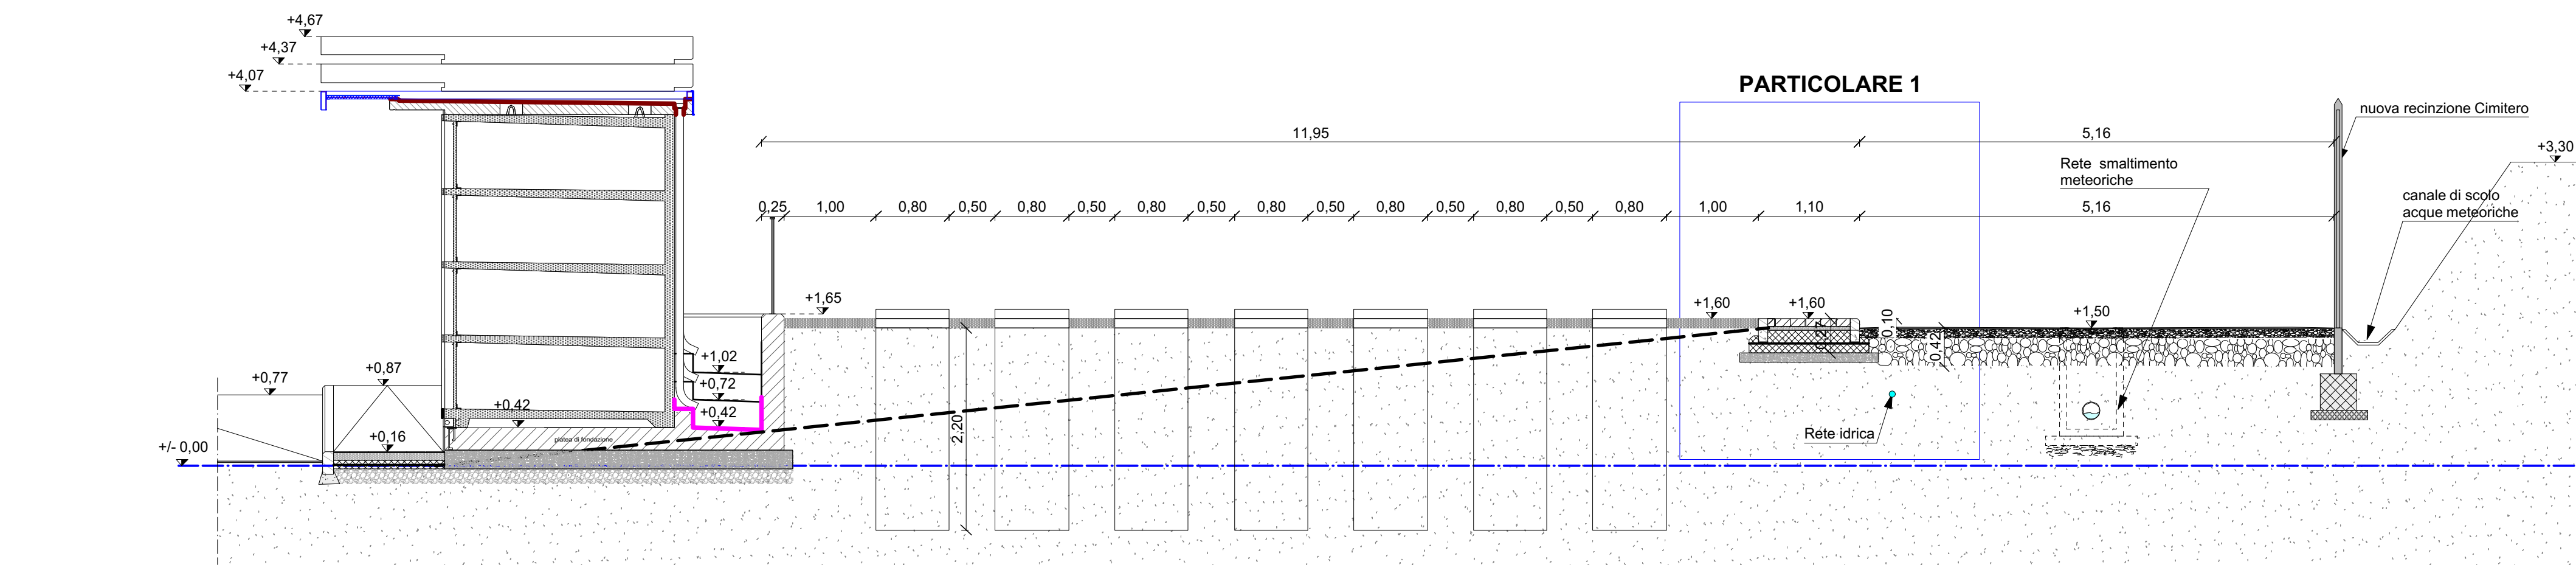


SEZIONE A-A
scala 1/50

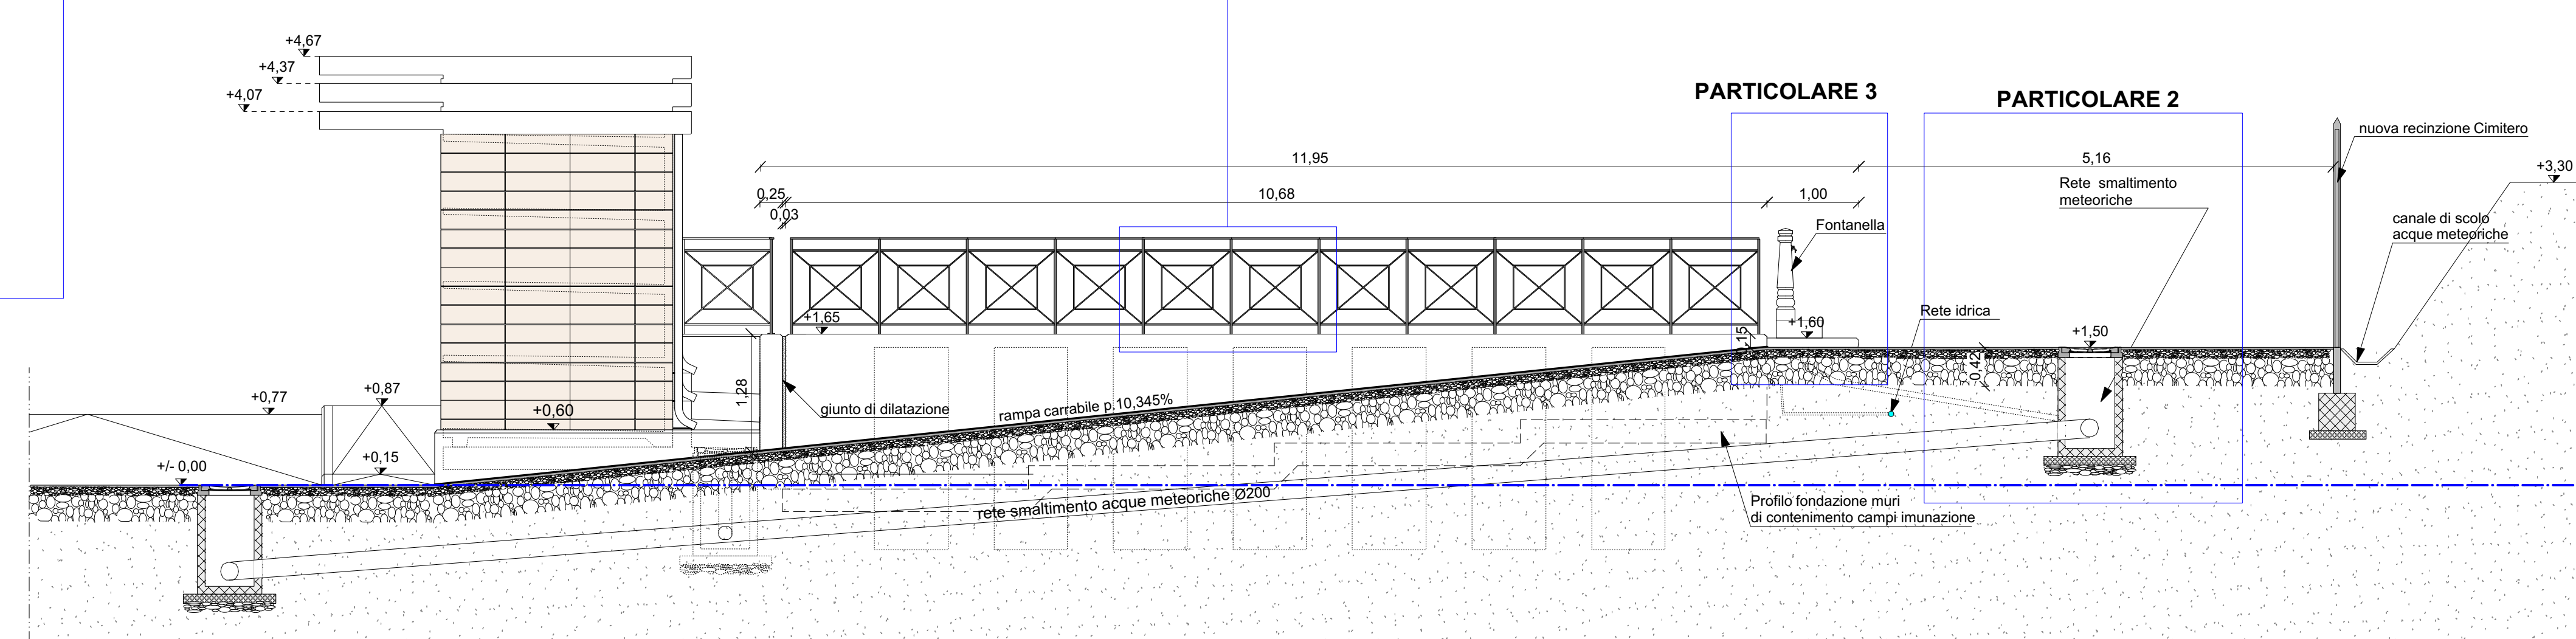



SEZIONE B-B
scala 1/50

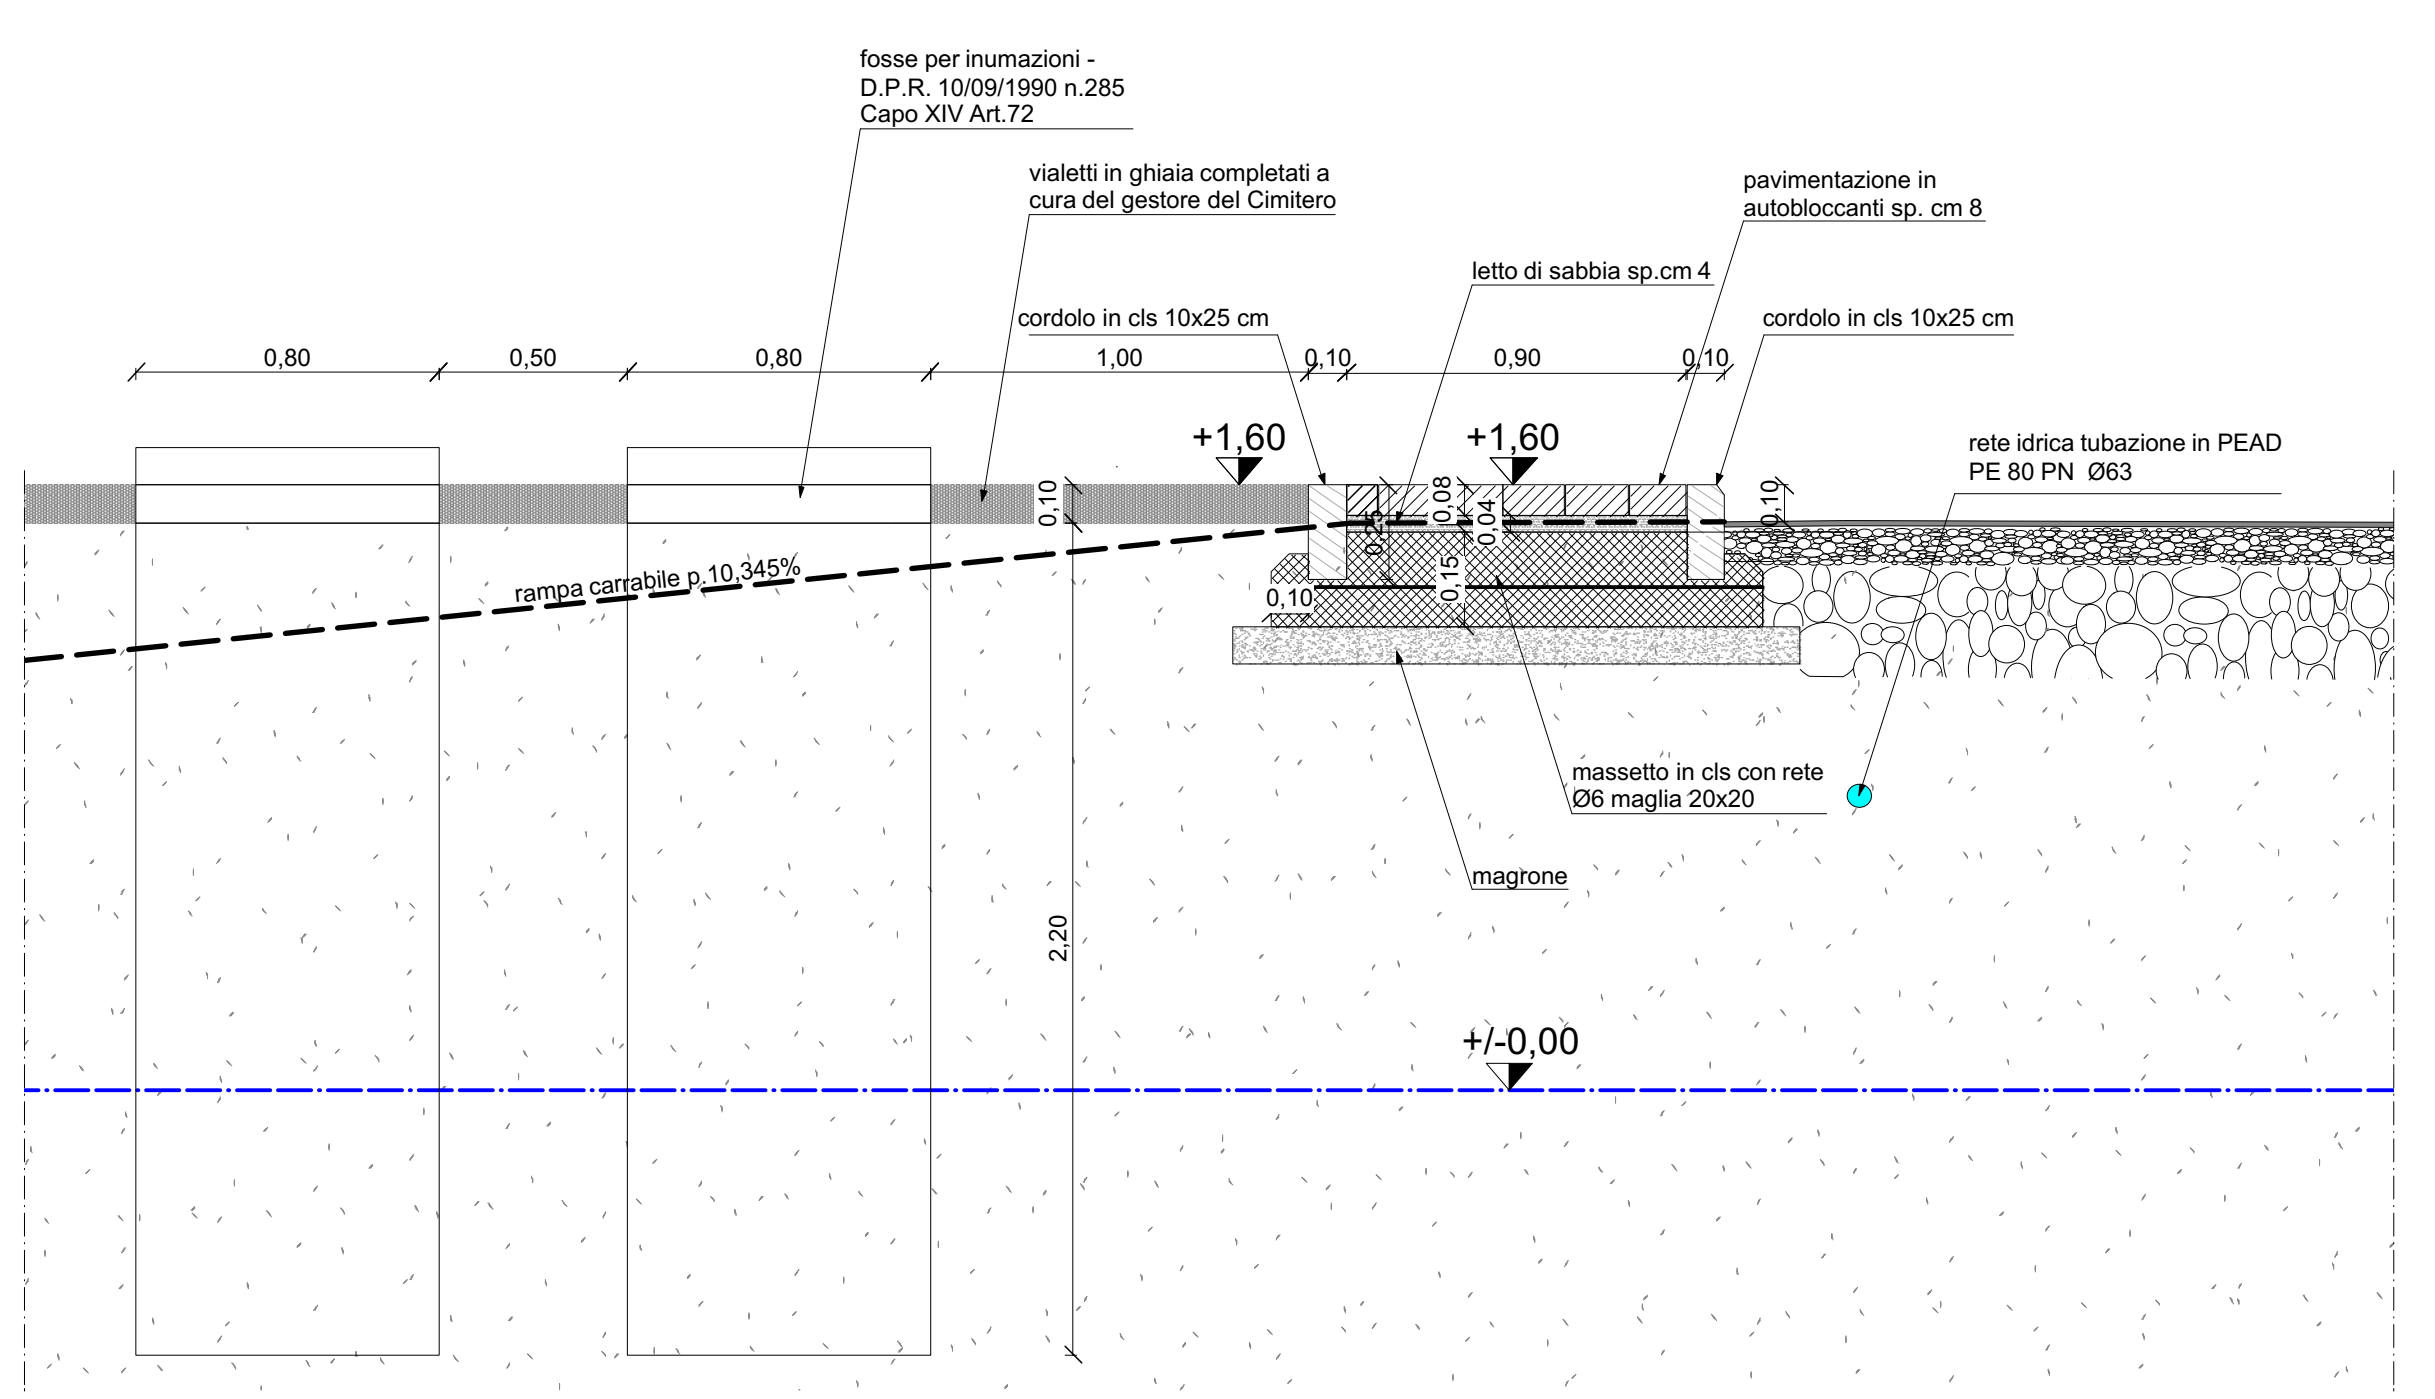


PARTICOLARE 1
scala 1/20

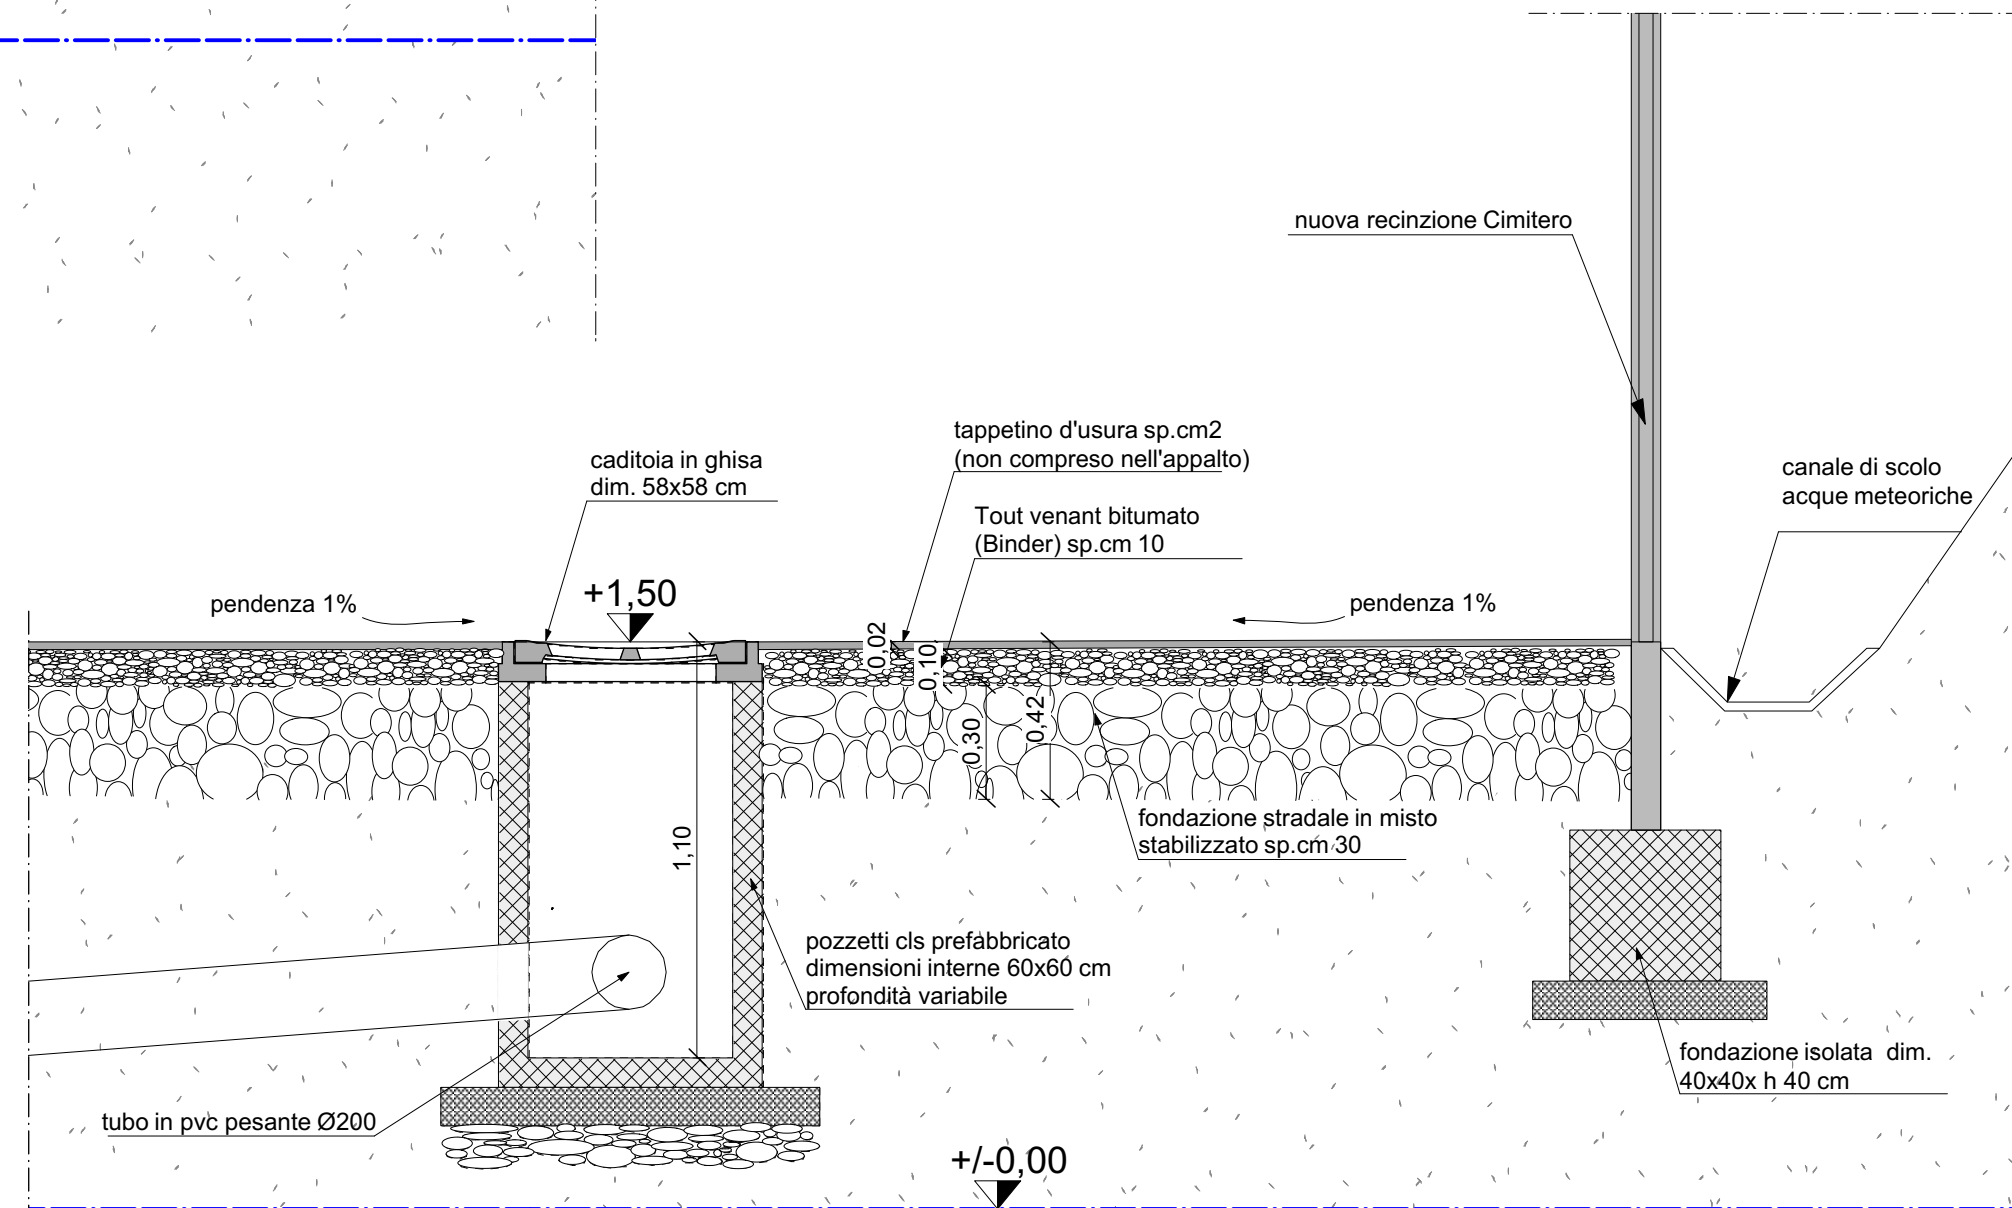

PARTICOLARE 2
scala 1/20

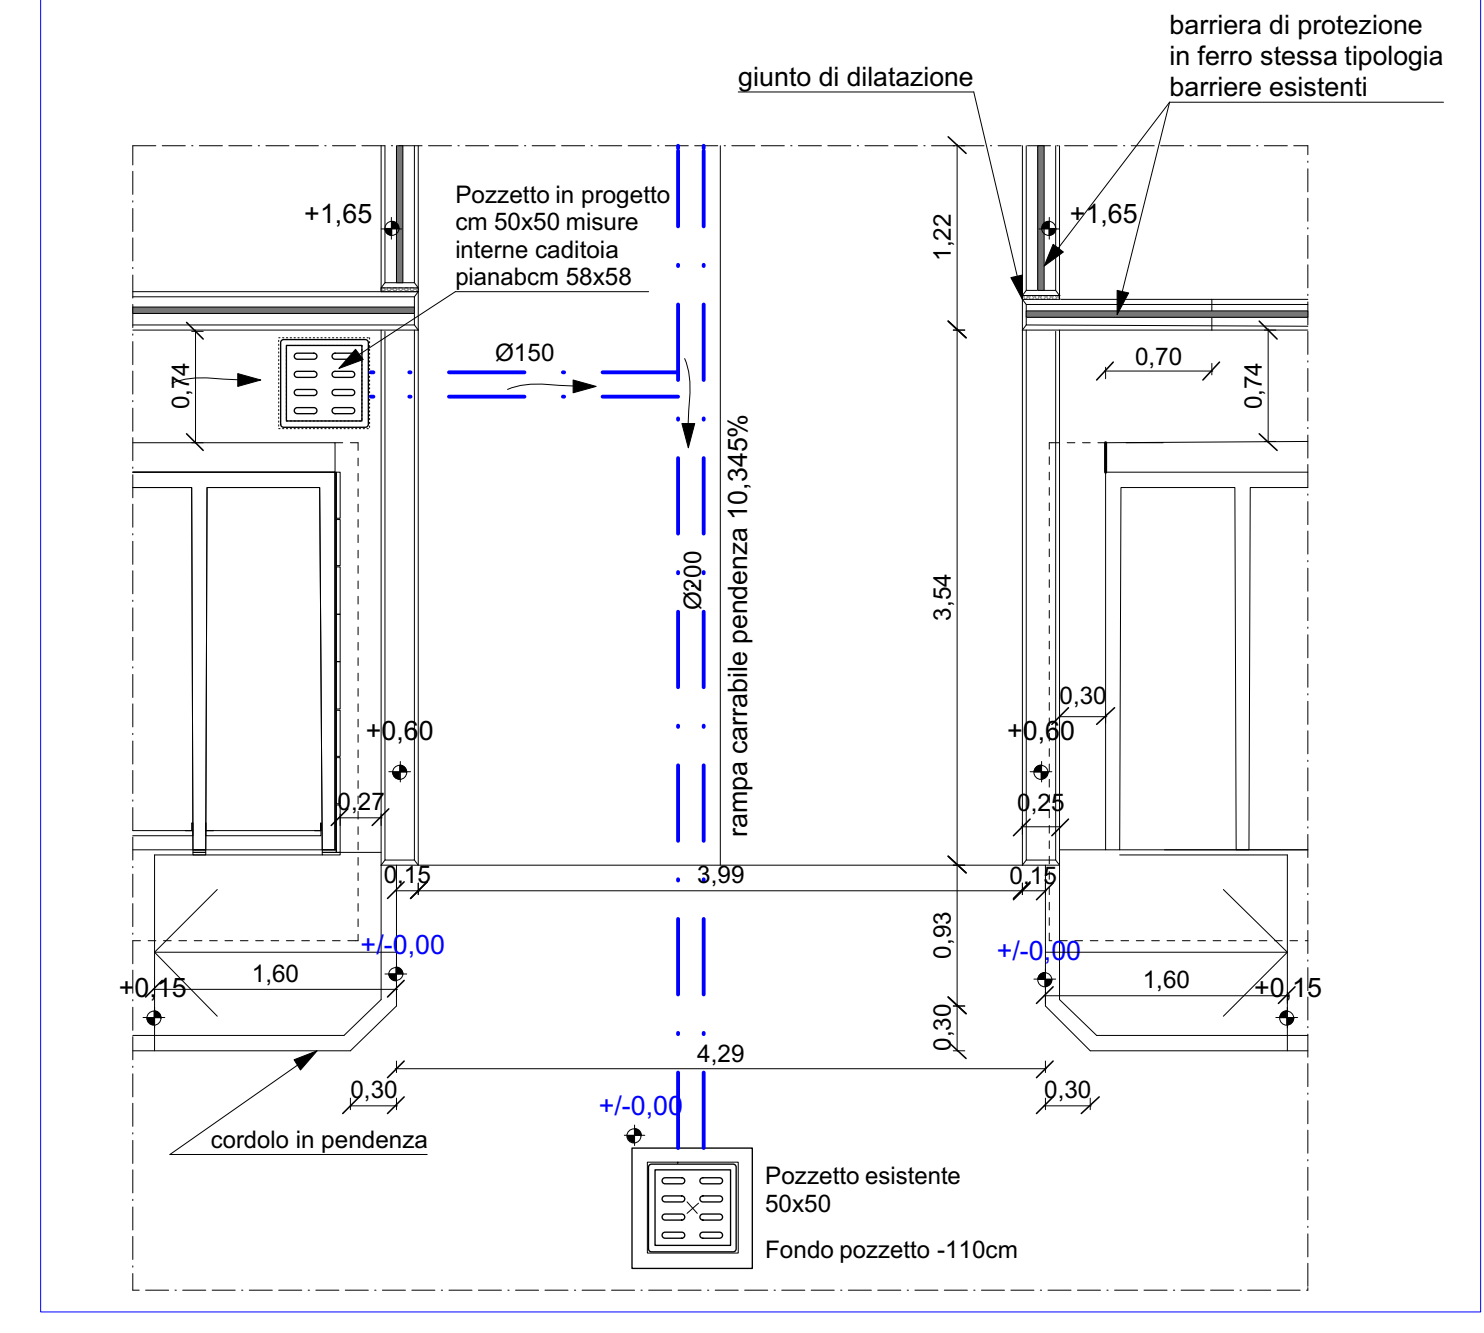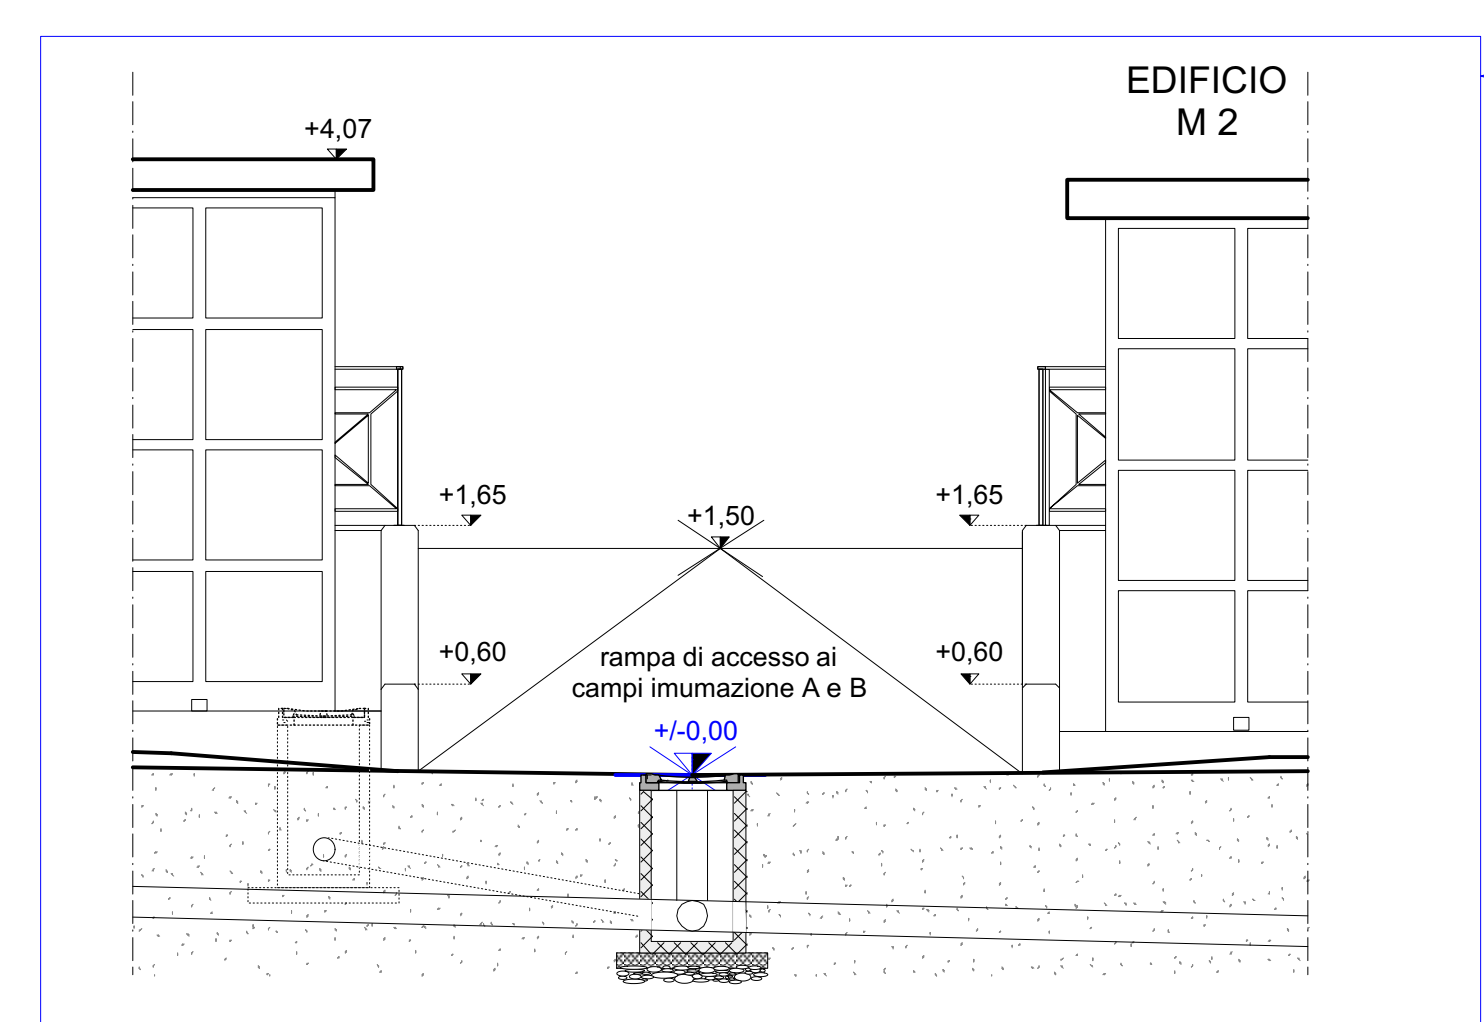

**DETTAGLIO ACCESSO CAMPI
INUMAZIONE - PIANTE ,PROSPETTO**
scala 1/50

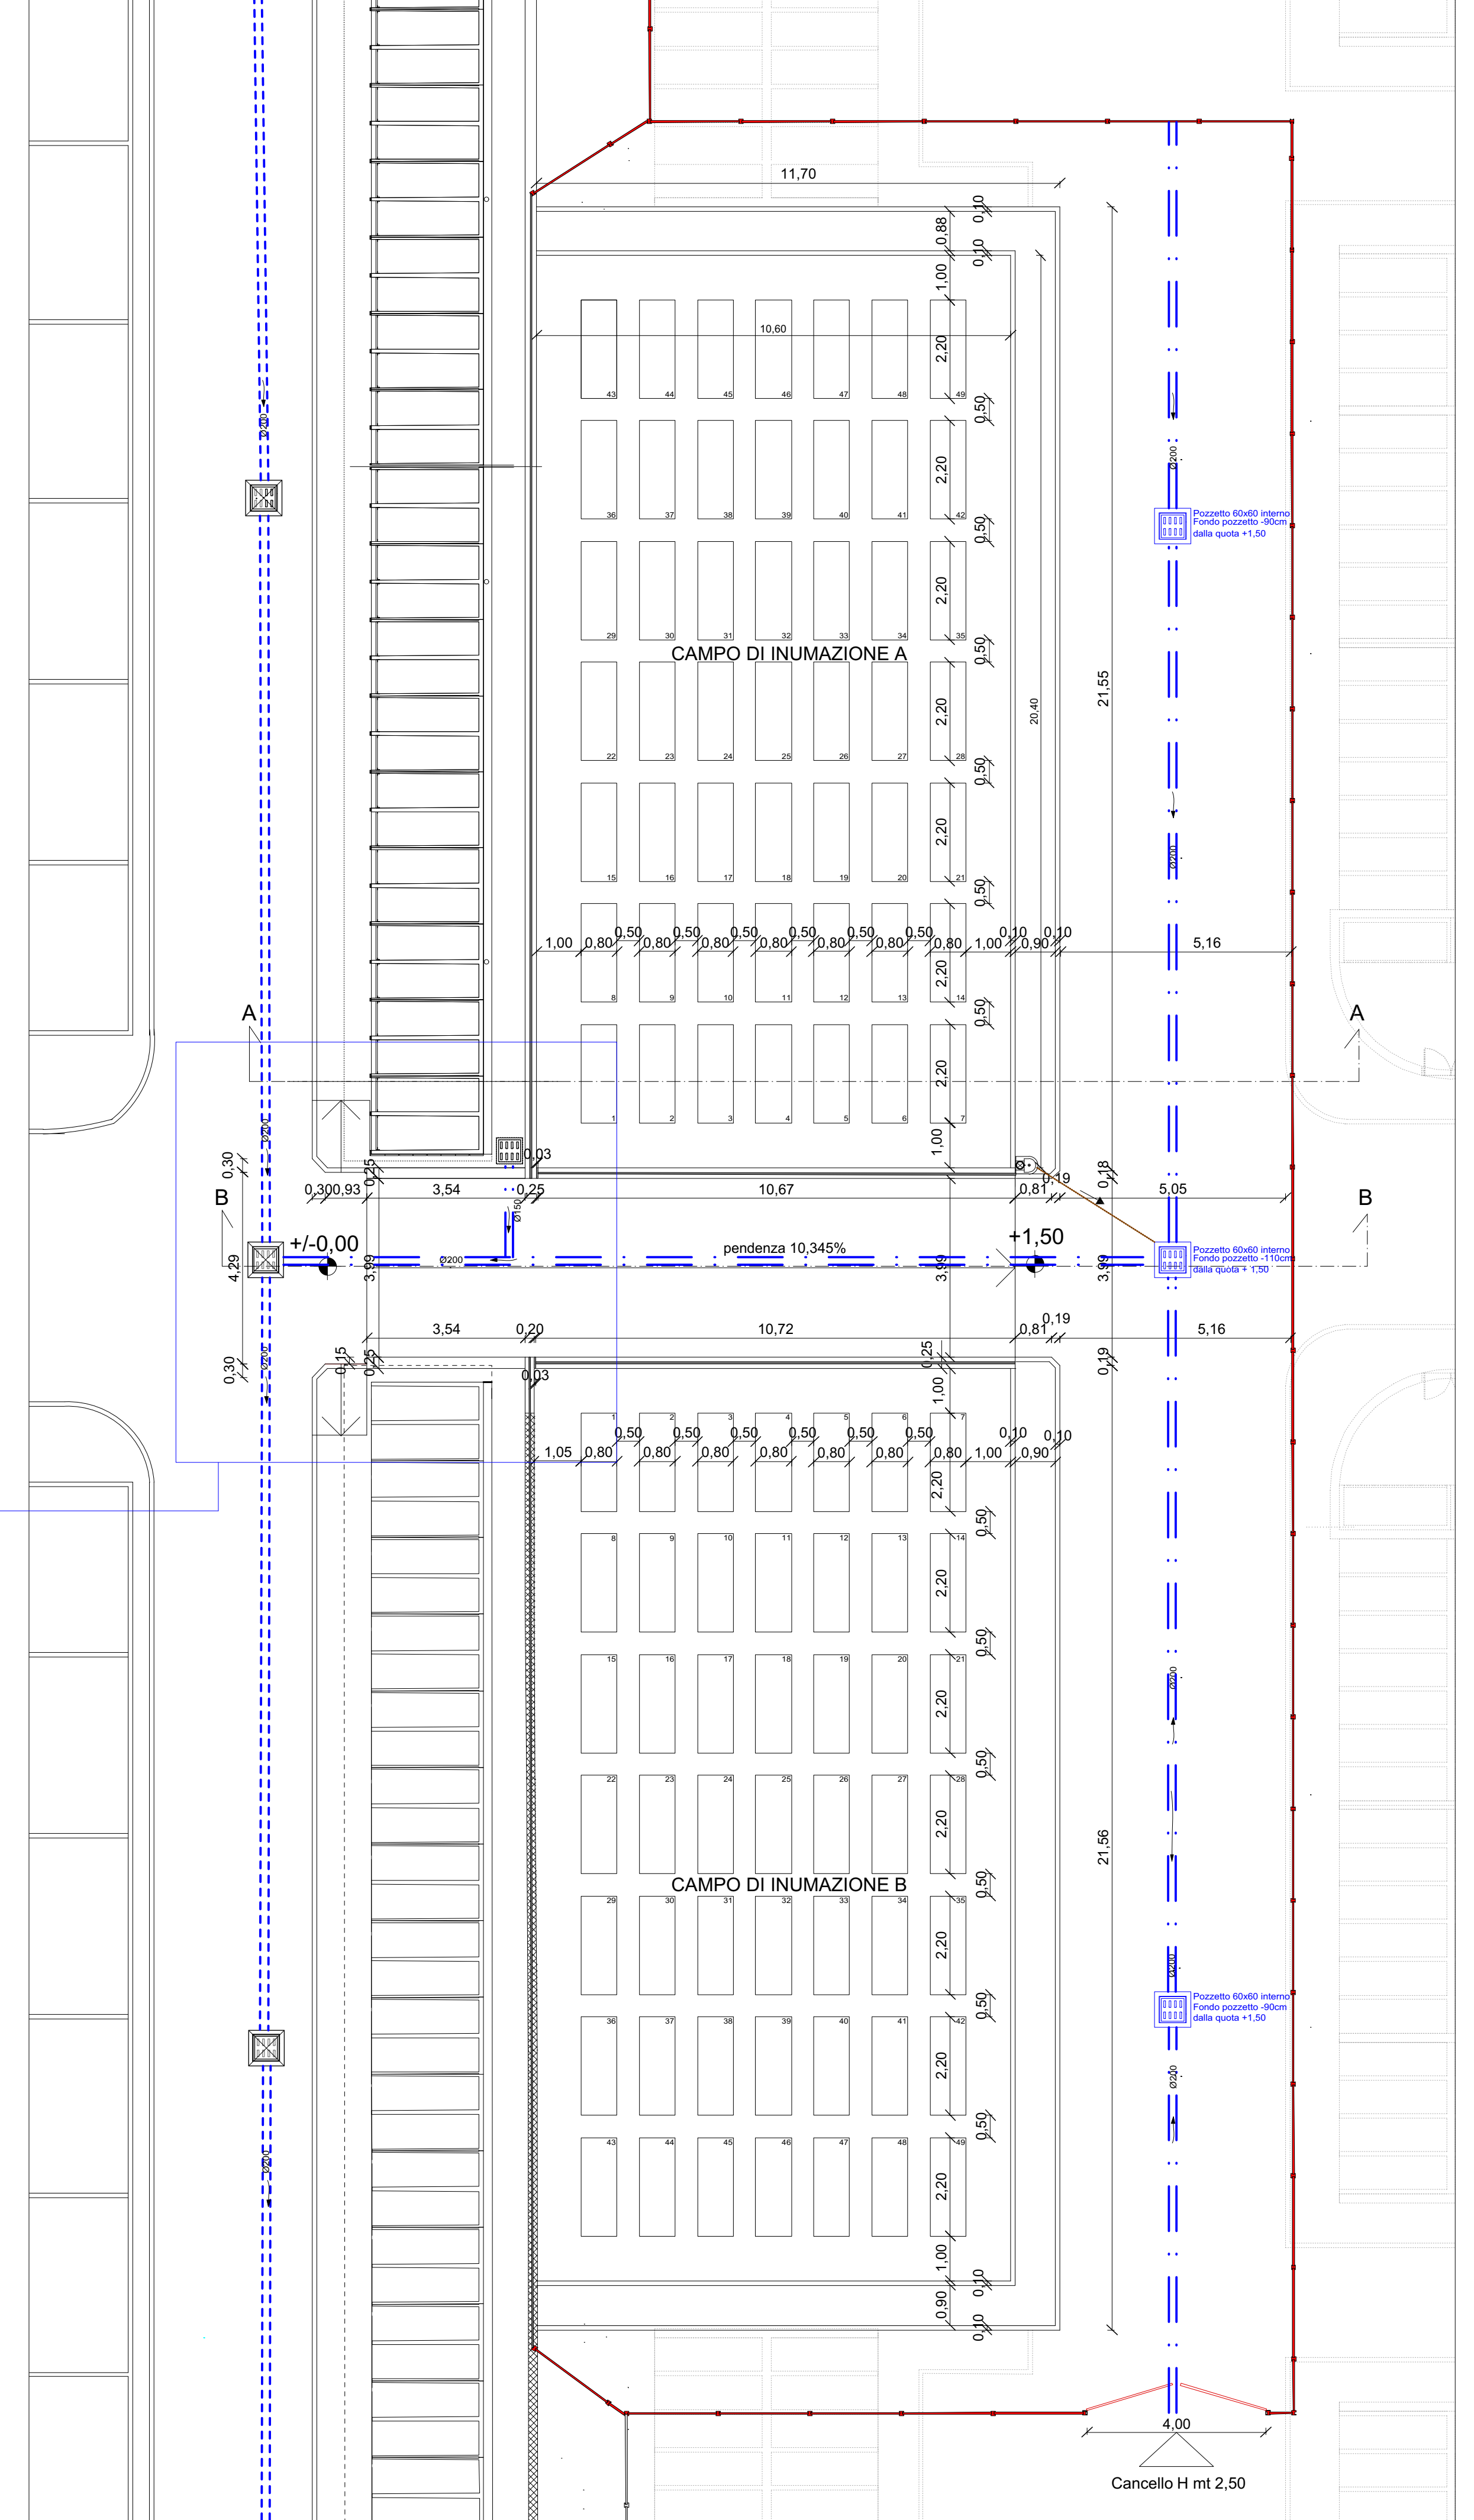

PIANTA CAMPI INUMAZIONE
scala 1/100

LEGENDA


- RETE ACQUE CHIARE - TUBAZIONE IN PVC EN 1401 S/N4 esistente
- GRIGLIA IN GHISA SFEROIDALE CLASSE D400 esistente
- RETE ACQUE CHIARE - TUBAZIONE IN PVC EN 1401 S/N4 in progetto
- GRIGLIA IN GHISA SFEROIDALE CLASSE D400 in progetto
- RETE ACQUE CHIARE - TUBAZIONE ALLACCIO FONTANELLE IN PVC EN 1401 S/N4 Ø110

Stipato D.P.R. 10 Settembre 1950, n. 285
Regolamento di Polizia Municipale

Capo X Disposizioni dei cimiteri, piani catastali, disposizioni tecniche generali	Capo XV Inumazioni
---	------------------------------


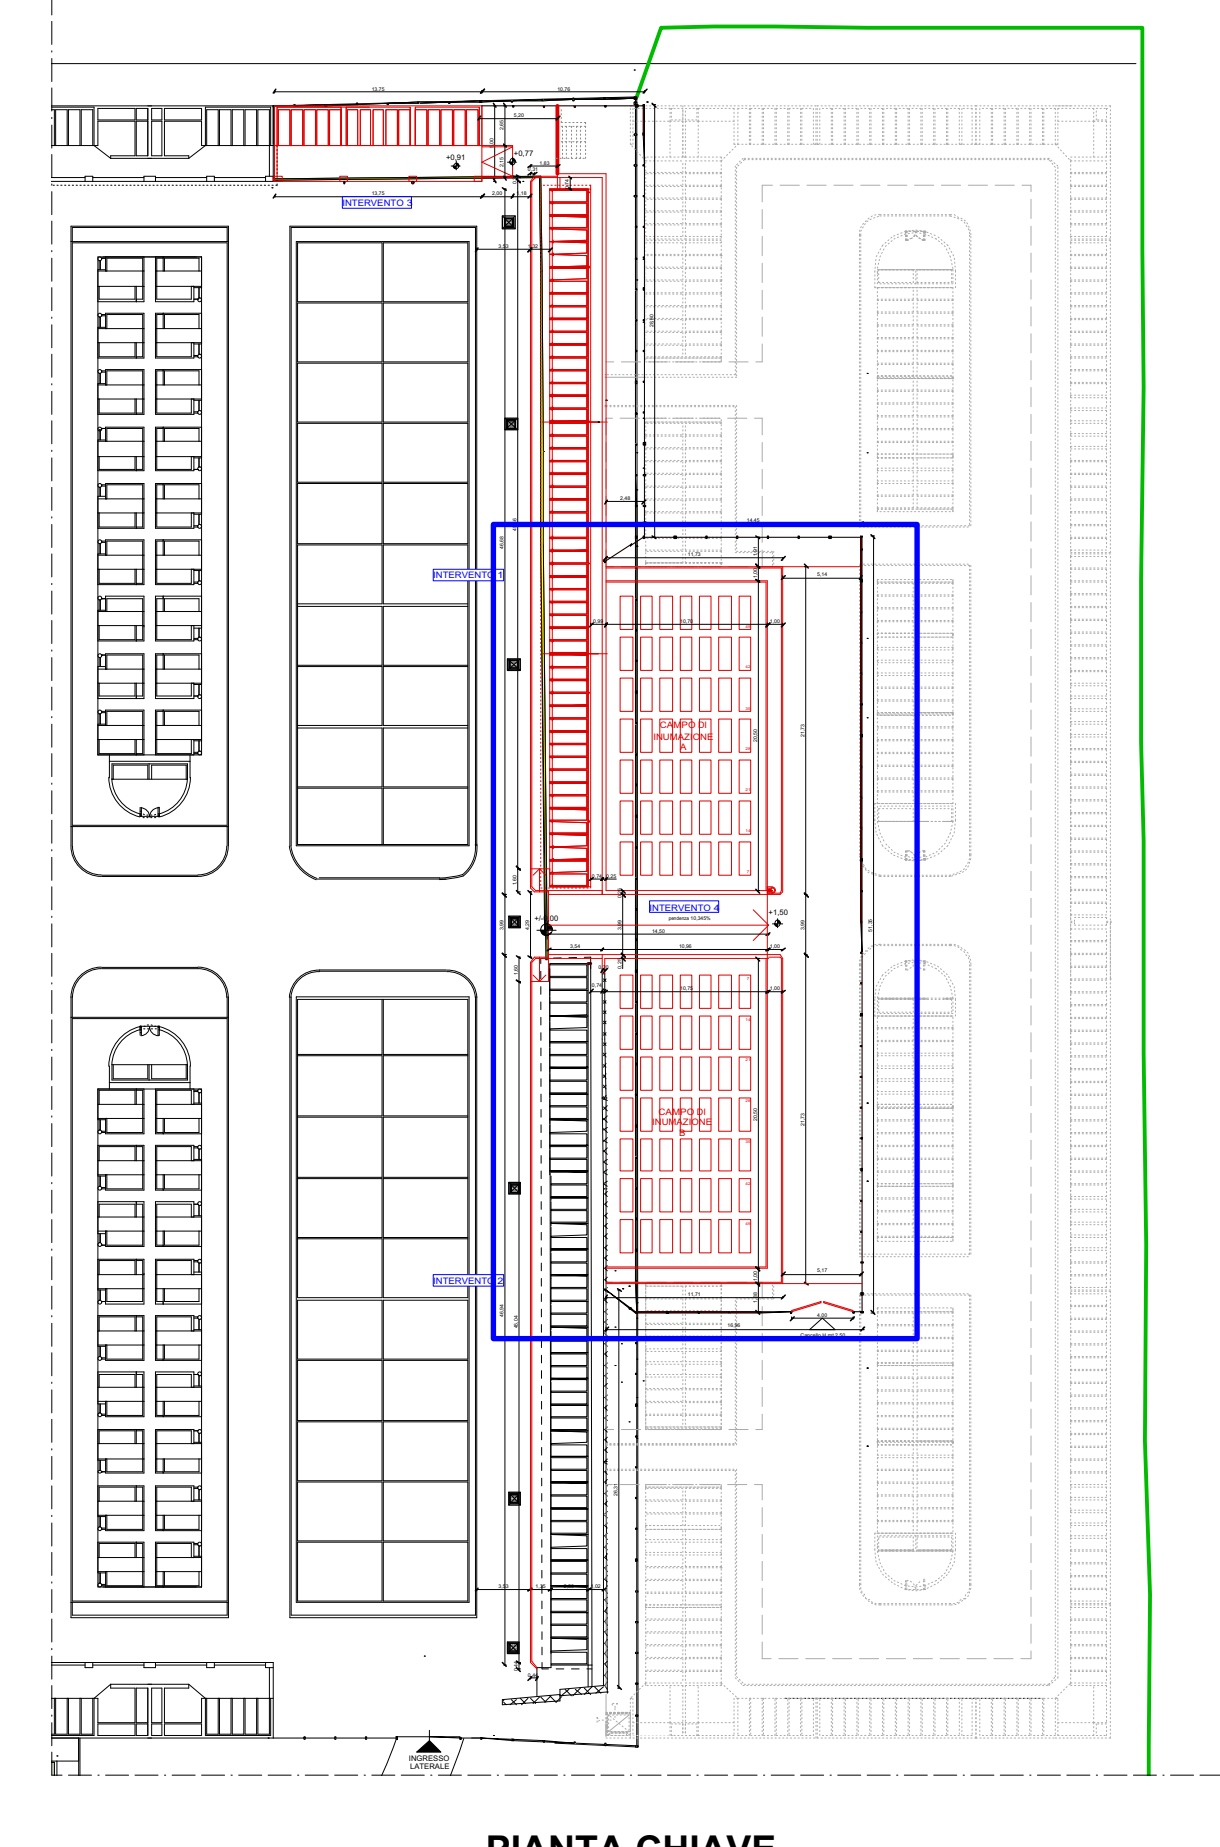

PIANTA CHIAVE

Comune di Monterotondo
Provincia di Roma

NUOVO CIMITERO COMUNALE
VARIANTE AL PROGETTO ESECUTIVO
4° LOTTO FUNZIONALE - 1° STRALCIO

SPAZIO RISERVATO ALL'UFFICIO DELL'ENTE COMPETENTE:

PROGETTAZIONE: **ITALSTUDI s.r.l.**
DIRETTORE TECNICO: Arch. Marcello PERETTI CUCCHI
GRUPPO DI PROGETTAZIONE: Geom. Massimo COMPAGNUCCI

OGGETTO: **INTERVENTO 4 - CAMPI INUMAZIONI A-B**
PIANTA CAMPI INUMAZIONE A-B, SEZIONI, DETTAGLI COSTRUTTIVI
DATA: 12/03/2017
SCALA: 1/100-1/50-1/20-1/10

Commissa	17_01	PE	Specialista	Progressivo	File	17_01_A_1_b_1
Rev						
Data						
Descrizione						
Autore						

A TERMINI DI LEGGE E' SEVERAMENTE VIETATO RIPRODURRE O COMUNICARE A TERZI IL CONTENUTO DEL PRESENTE ELABORATO