

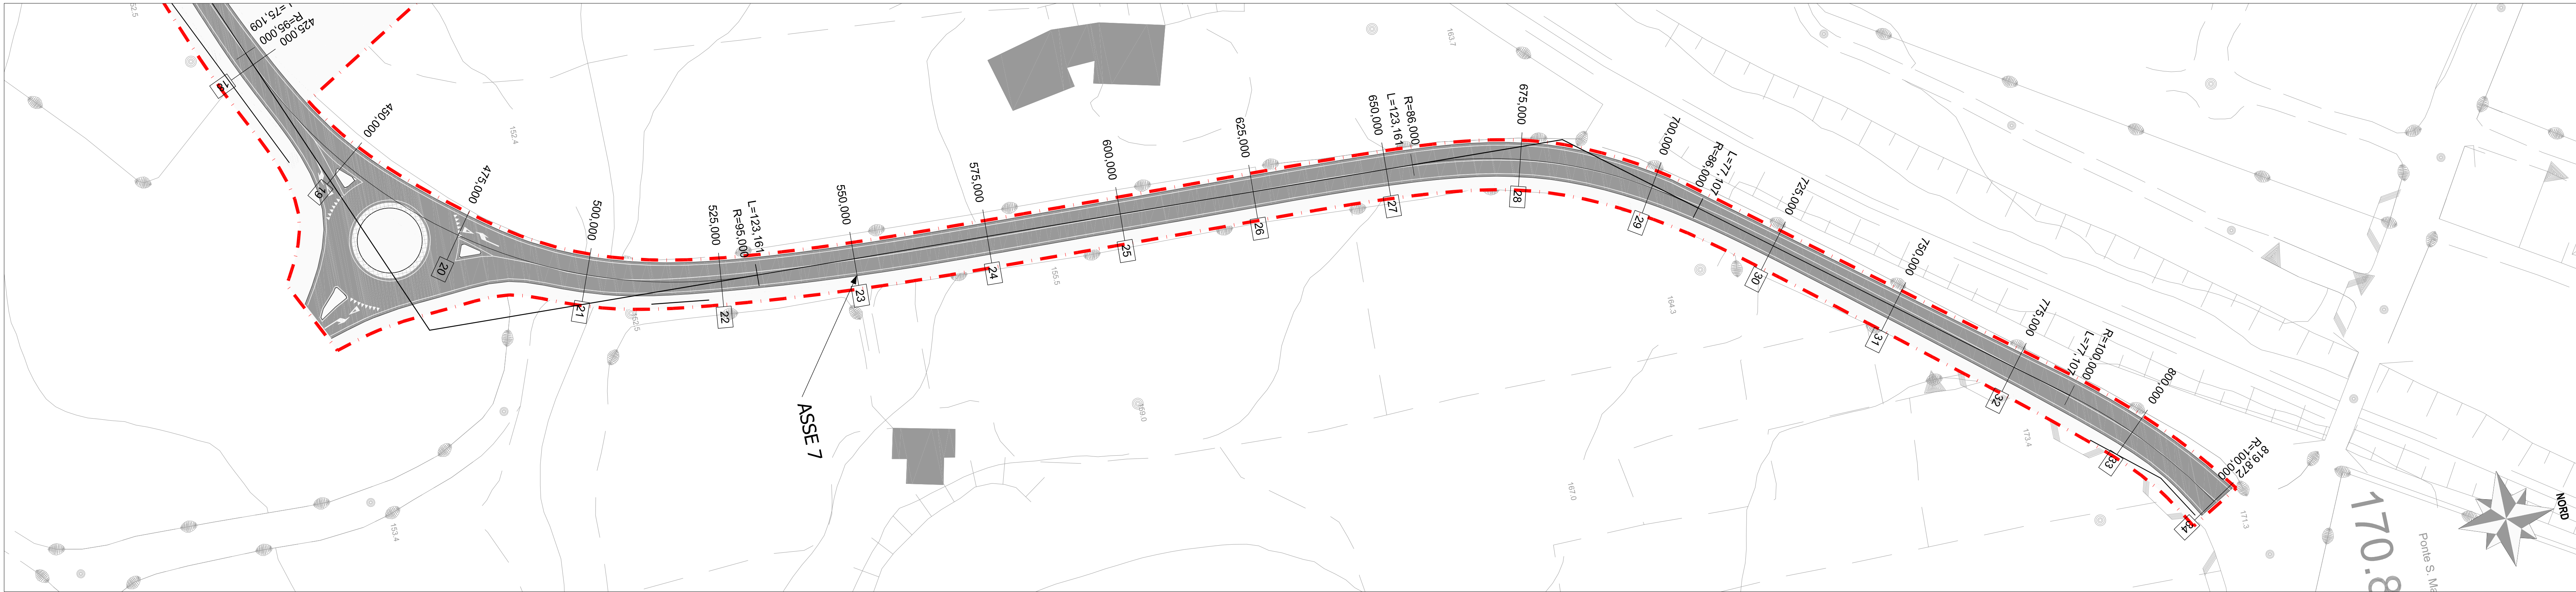



PLANIMETRIA SISTEMAZIONI SUPERFICIALI TRATTO 03 -SP 85b VIA DI GROTTE MARIA- SCALA 1:500

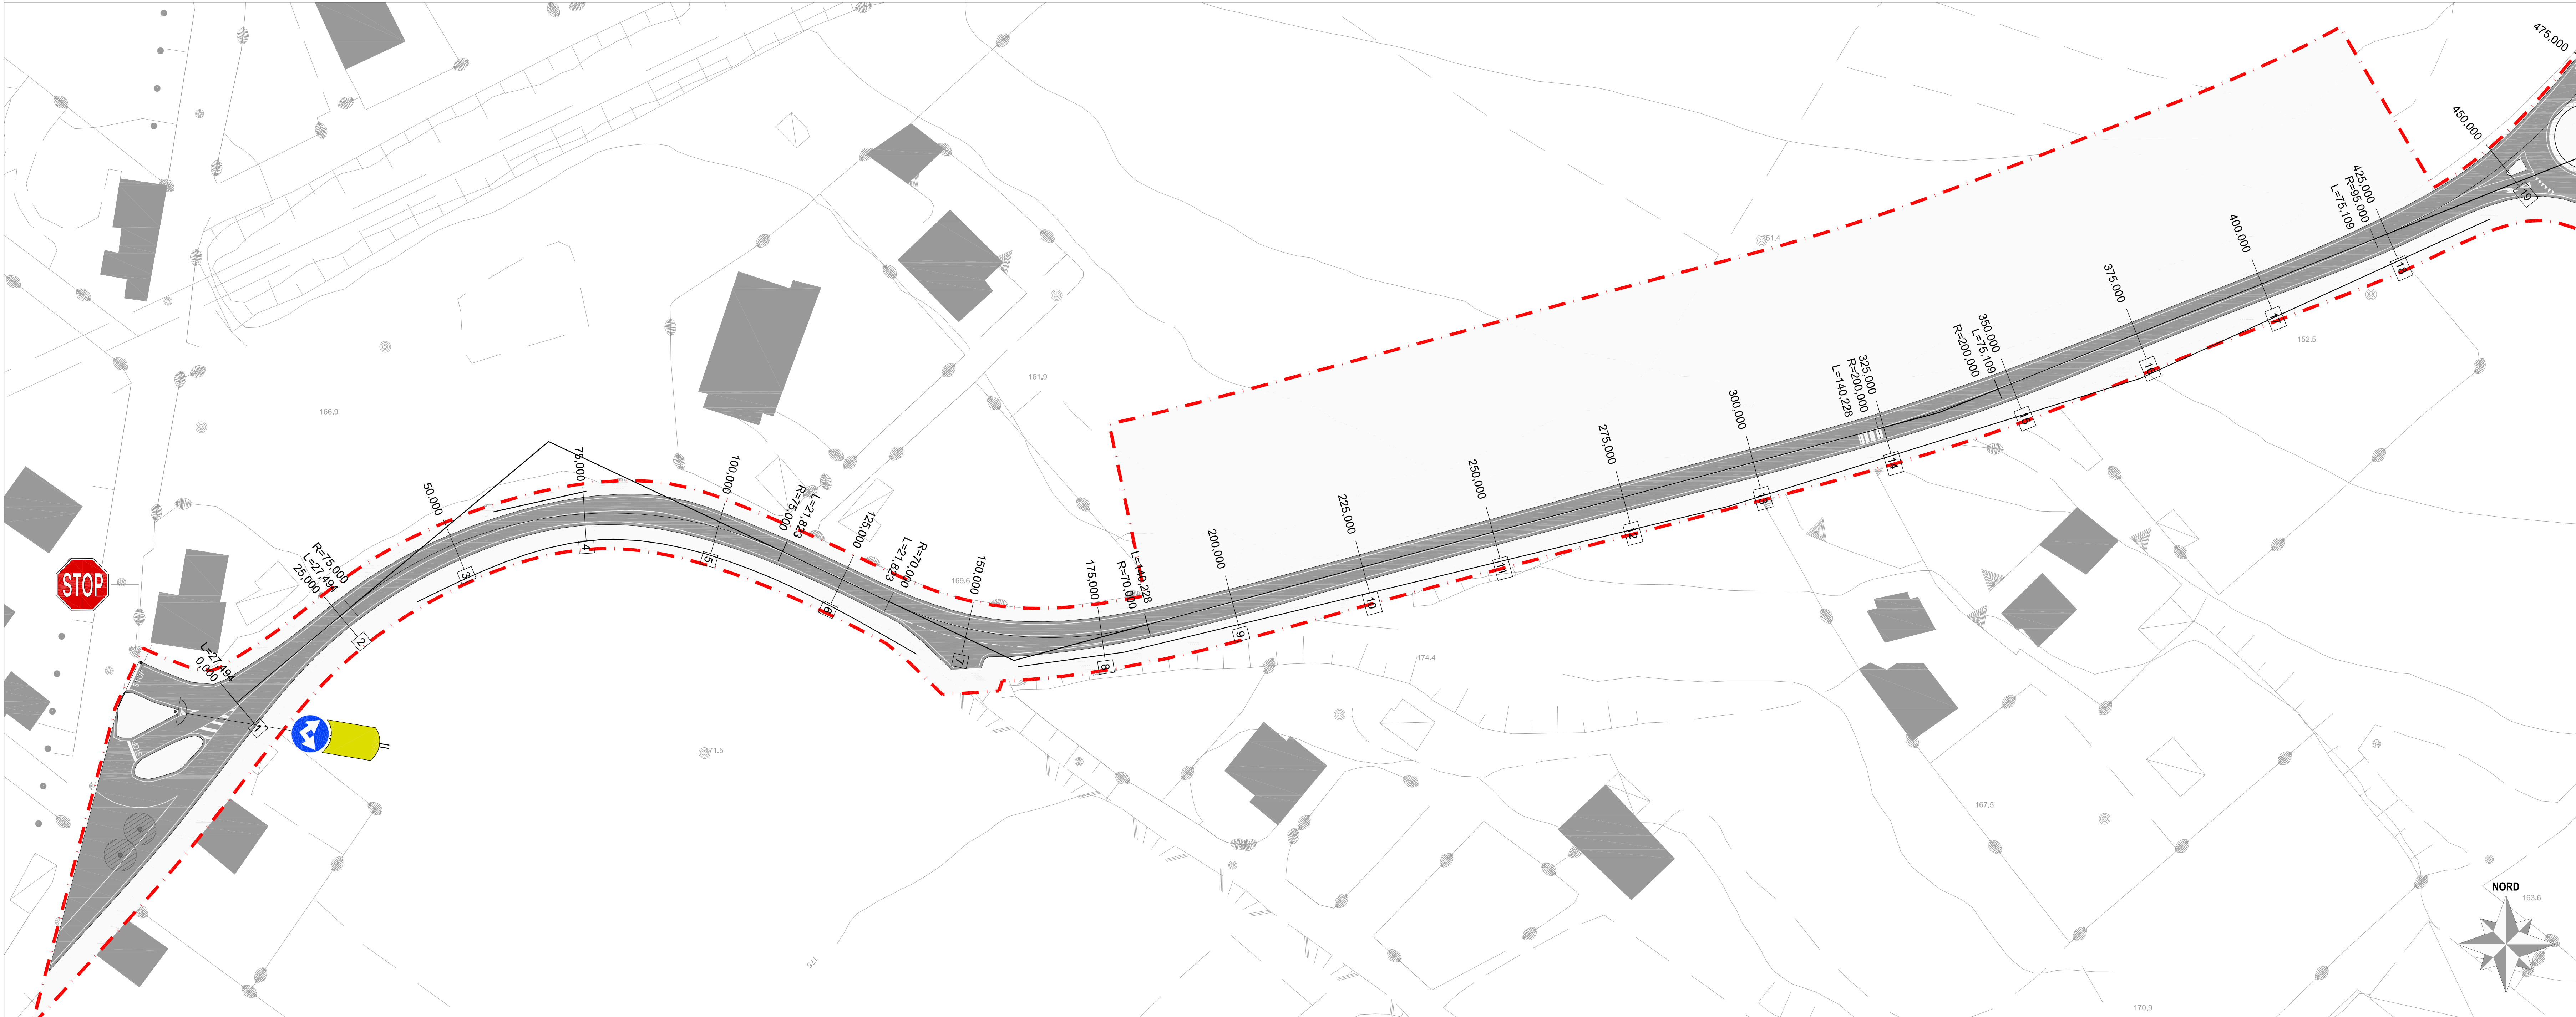


PLANIMETRIA SISTEMAZIONI SUPERFICIALI TRATTO 04 -SP 11b VIA DI SALE'- SCALA 1:500

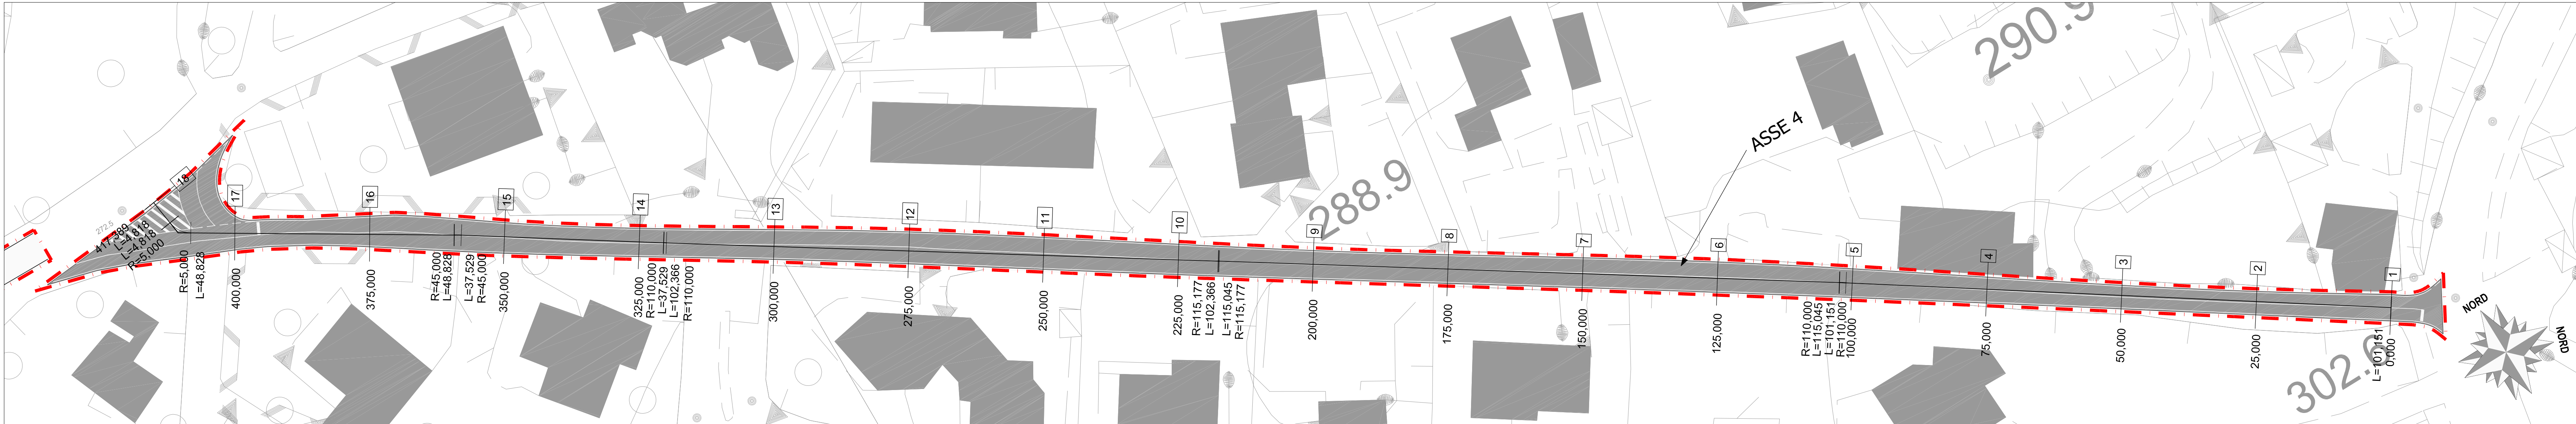

PARTICOLARI

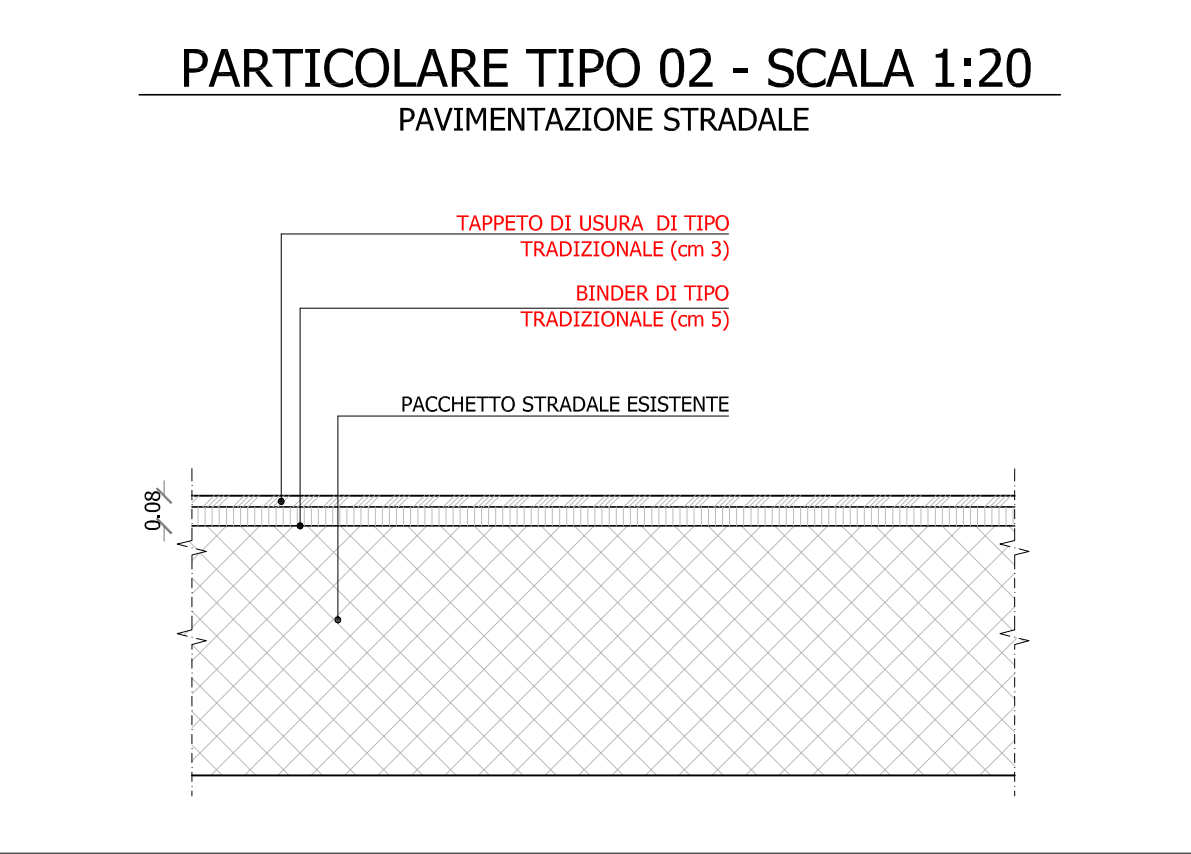

PARTICOLARE

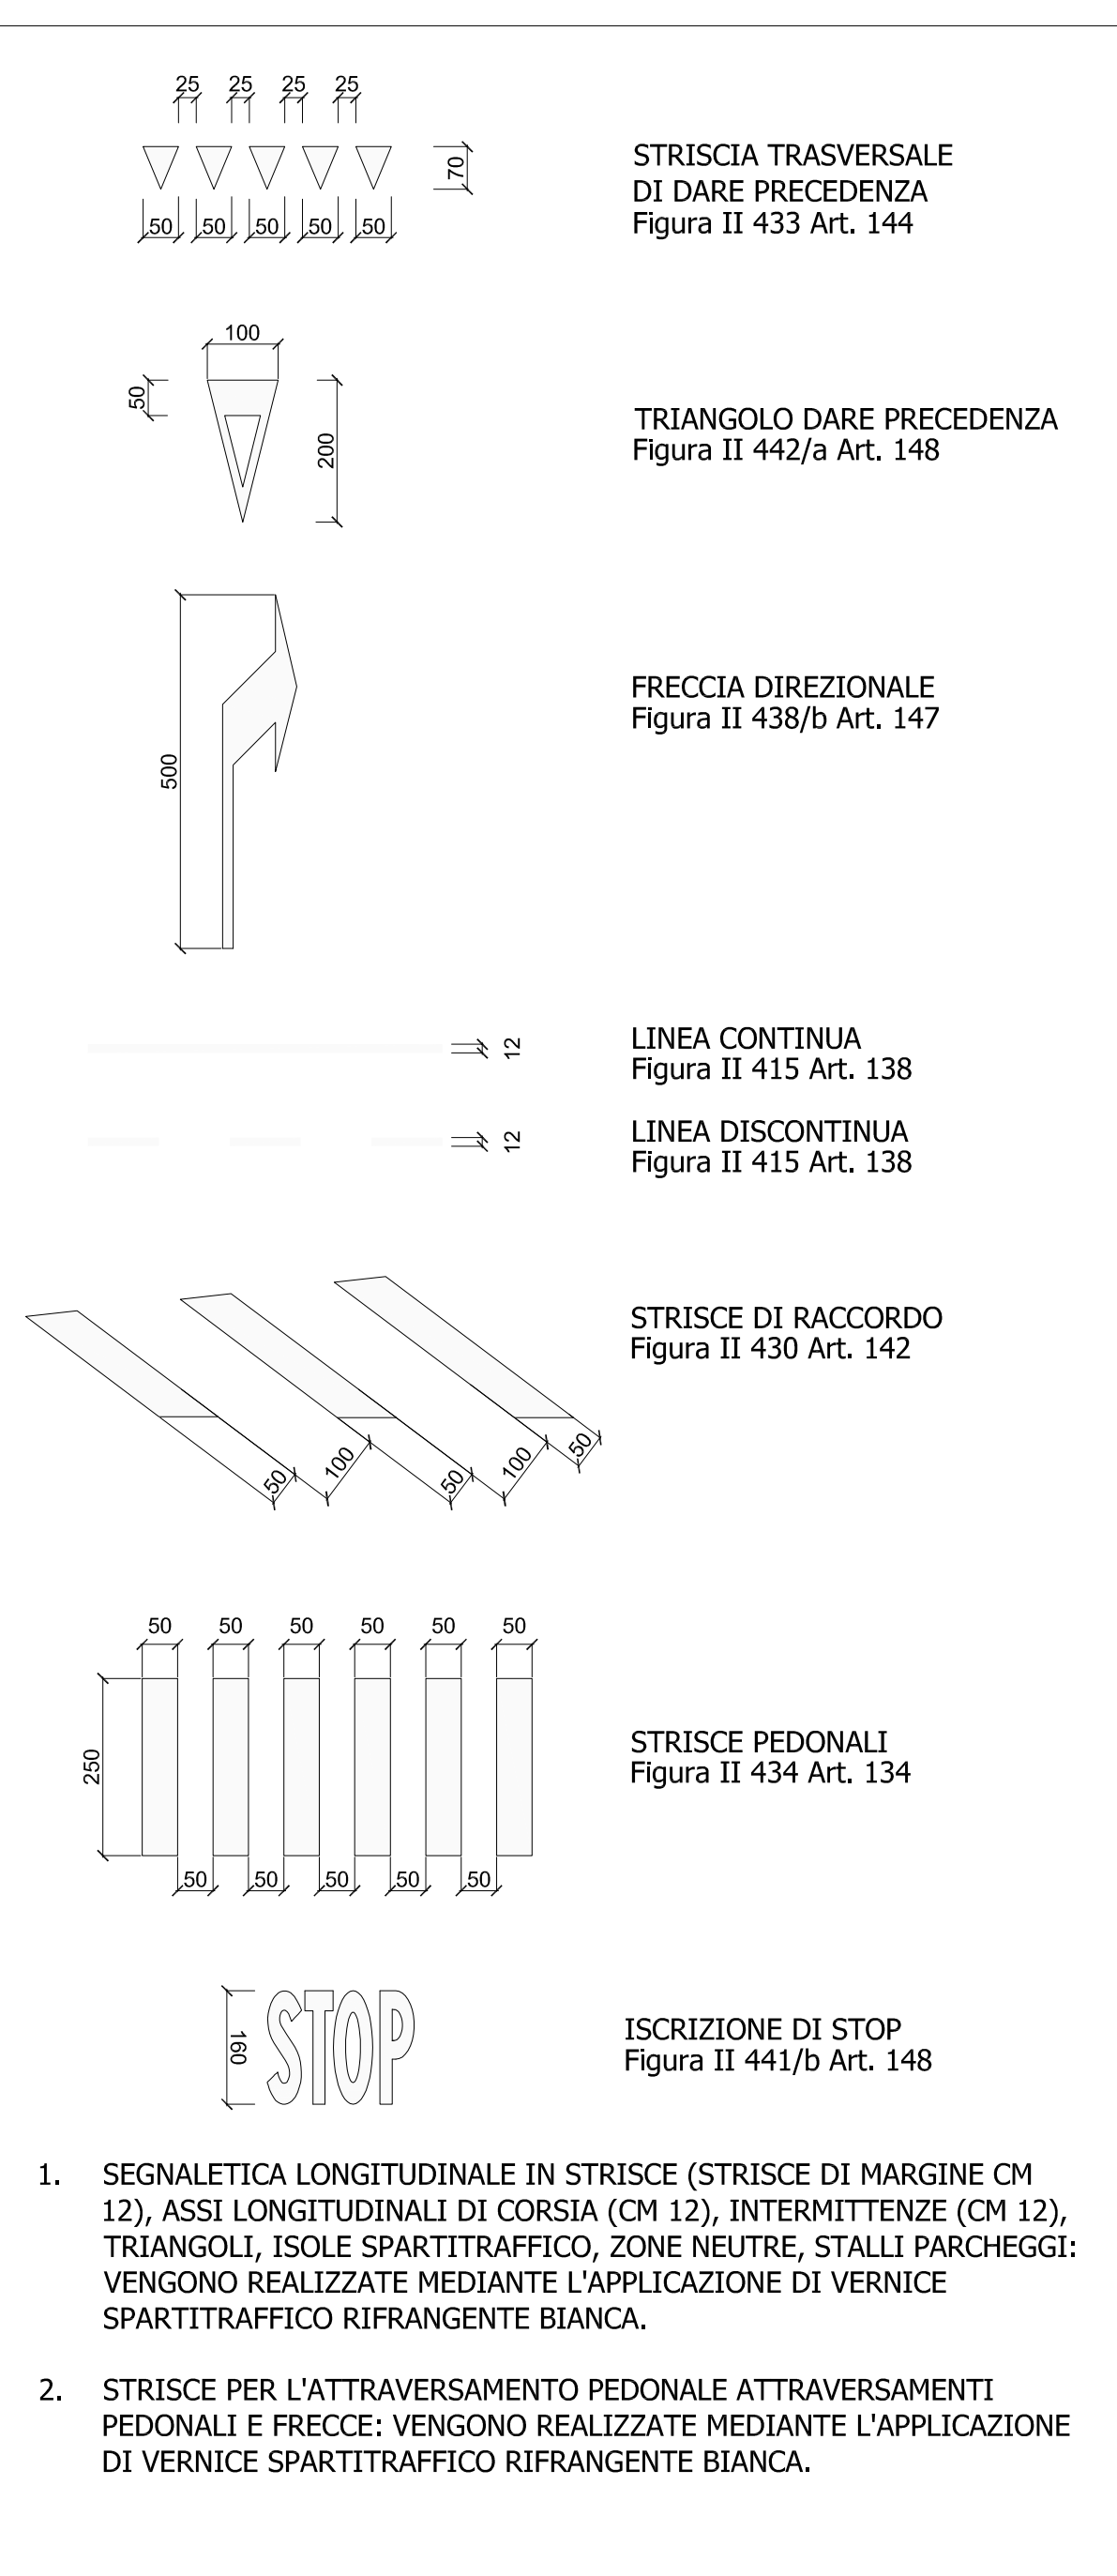


SEGNALETICA ORIZZONTALE




SEGNALETICA VERTICALE

LEGENDA

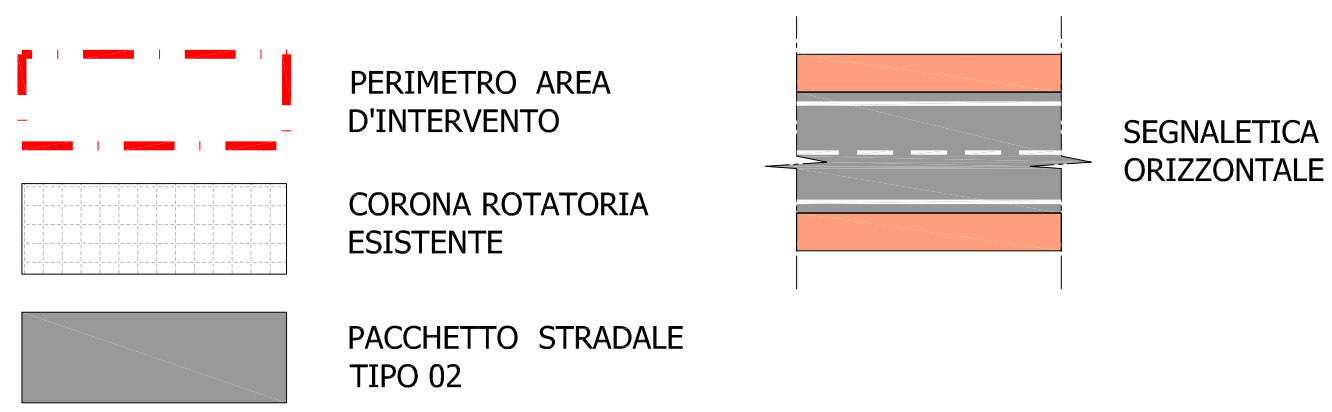

N.B.: LE LINEE DISCONTINUE IN CORRISPONDENZA DEI PASSI PRIVATI SARANNO REALIZZATI A SEGUITO DELL'INDICAZIONE DELLA DIREZIONE LAVORI

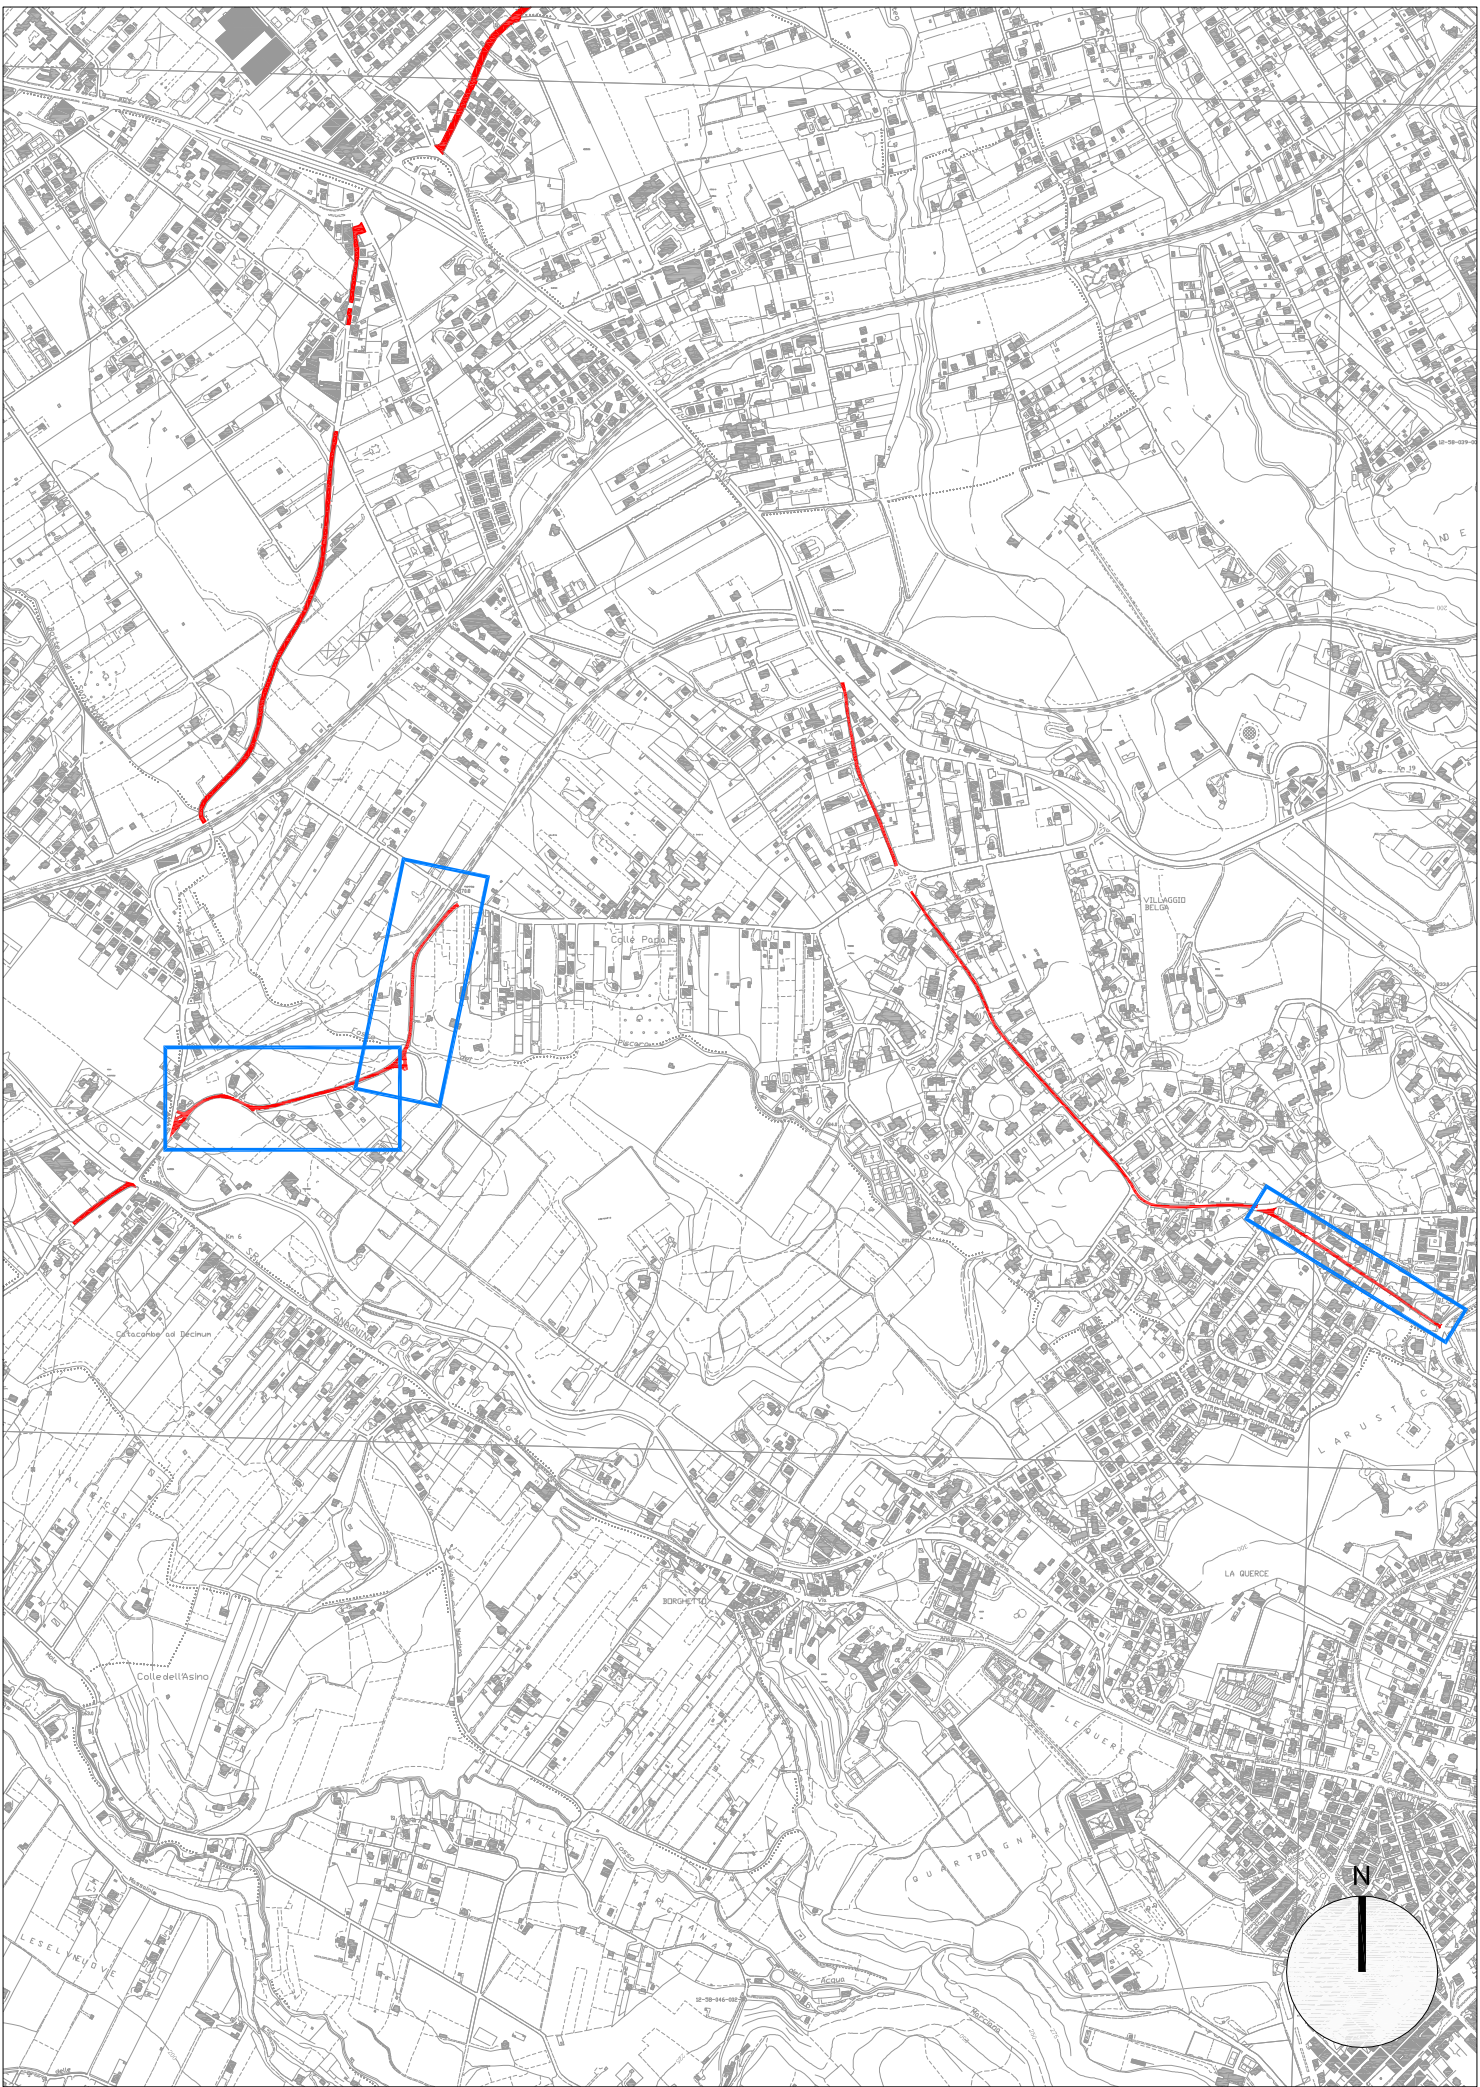

KEYPLAN TRATTO 03 E TRATTO 04

Città metropolitana di Roma Capitale

S.P. 77/b PEDEMONTANA DEI CASTELLI
Lavori di riqualificazione della pavimentazione stradale intera estesa a tratti SS.PP. 11/b VIA DI SALE' e 85/b VIA GROTTE MARIA
Lavori di messa in sicurezza mediante bonifica a tratti della struttura stradale, riattivazione dei presidi idraulici, barriere di sicurezza e segnaletica

PROGETTO ESECUTIVO



Codice elaborato : EG.PS.24		Titolo elaborato : PLANIMETRIA SISTEMAZIONI SUPERFICIALI E SEGNALETICA ORIZZONTALE -TRATTO 03 -SP 85b VIA DI GROTTE MARIA- E DEL -TRATTO 04 -SP 11b VIA DI SALE-			
Scala: 1:500	Data: Maggio 2022				
PROGETTISTA: Ing. Luca Federici					RESPONSABILE UNICO DEL PROCEDIMENTO: Geom. Giovanni Tozzi
Rit. Dis.	Data	Revisione	DESCRIZIONE		
	Maggio 2022	A			
	Agosto 2022	B	Aggiornamento prezzi		
				Disegnato: B. D'Alessandro	Verificato: L. Federici
				Approvato: B. D'Alessandro	Approvato: L. Federici
Visto dal Committente:					