

**DIPARTIMENTO II  
MOBILITA' E VIABILITA' SERVIZIO 3 "Viabilità zona Sud"**

**SP LAURENTINA**  
Lavori di messa in sicurezza mediante bonifica a tratti della struttura stradale, ripristino presidi idraulici, della segnaletica e delle barriere di sicurezza sulla SP Laurentina tra il Km 9+539 ed il Km 13+900 a tratti e tra il Km 28+000 ed il Km 31+000 a tratti



**PROGETTO DEFINITIVO / ESECUTIVO**

**ELABORATI STRADALI**


**DIPARTIMENTO II**  
Viabilità e Mobilità  
Viale Giorgio Ribotta, 41 - 00144 Roma

Responsabile del Procedimento  
Dott. Ing. Giovanni Tozzi


Progettista  
Arch. Alessandro Ratari

**PLANIMETRIA DEGLI INTERVENTI - TRATTO 3**

|                                    |                  |                          |           |         |
|------------------------------------|------------------|--------------------------|-----------|---------|
| CODICE PROGETTO                    | DATA:            | NOME FILE                | REVISIONE | SCALA:  |
| PROGETTO<br>LIV. PROG.<br>N. PROG. | Novembre<br>2022 | CODICE ELAB.<br>PEESPL13 | A         | 1:1.000 |

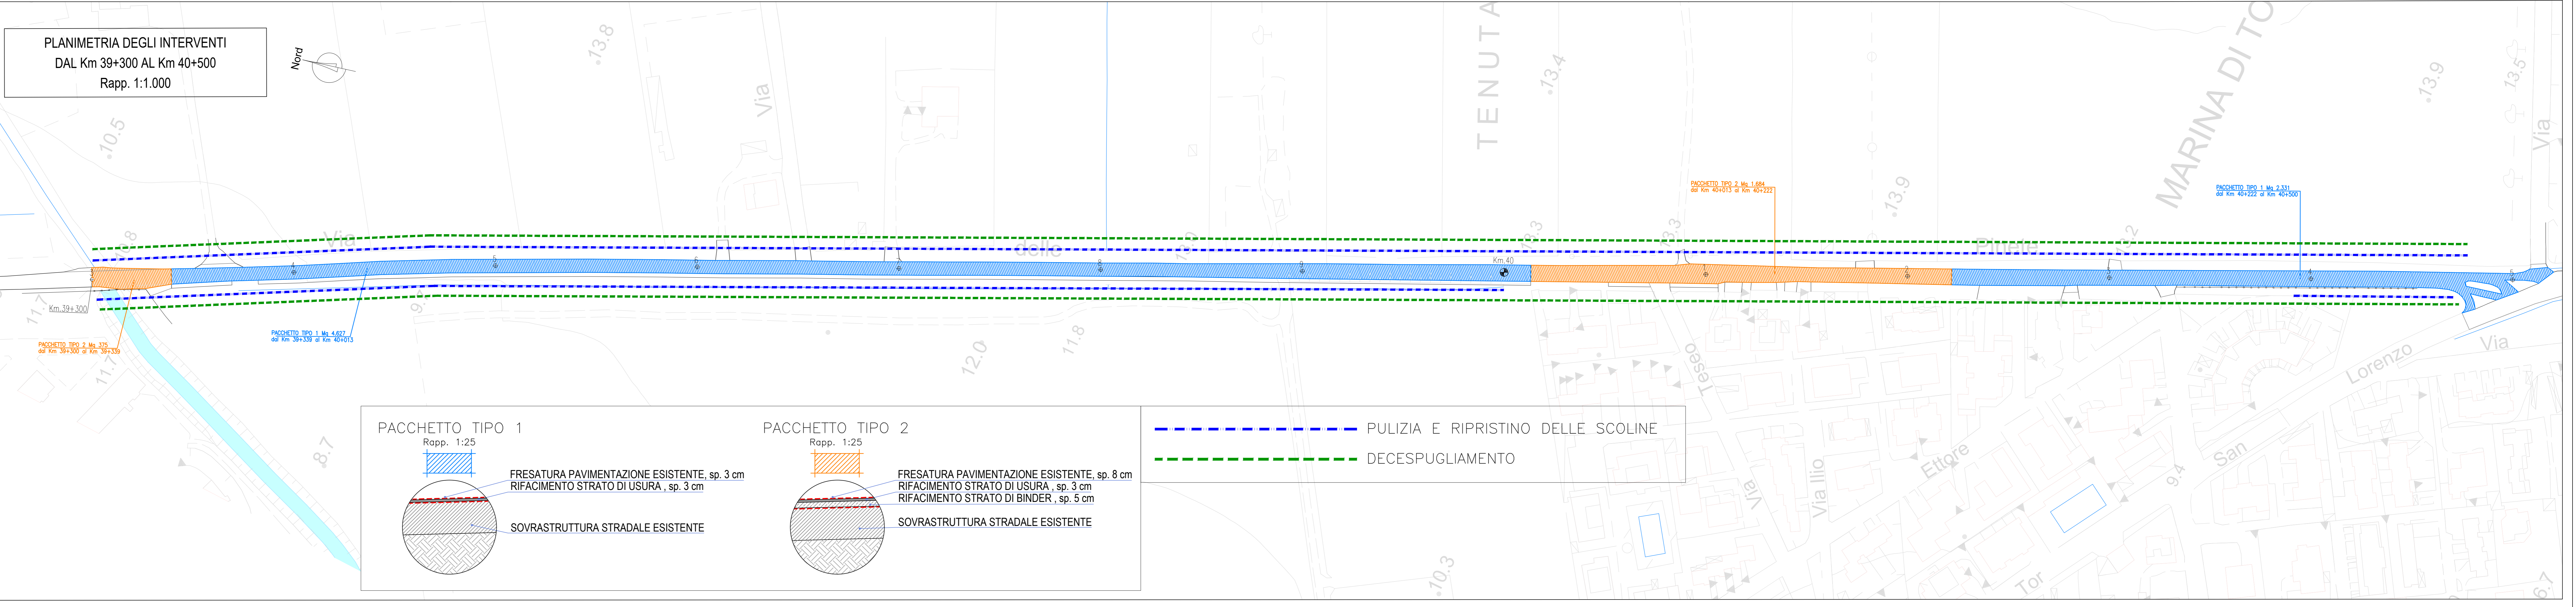

**PLANIMETRIA DEGLI INTERVENTI**  
DAL Km 39+300 AL Km 40+500  
Rapp. 1:1.000

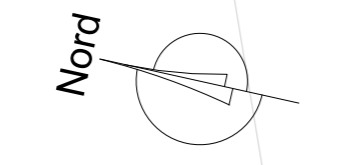


PACCHETTO TIPO 2 Mg. 375  
dal Km 39+300 al Km 39+339

PACCHETTO TIPO 1 Mg. 4,627  
dal Km 39+339 al Km 40+013


PACCHETTO TIPO 2 Mg. 1,684  
dal Km 40+013 al Km 40+222

PACCHETTO TIPO 1 Mg. 2,331  
dal Km 40+222 al Km 40+500

**PACCHETTO TIPO 1**  
Rapp. 1:25

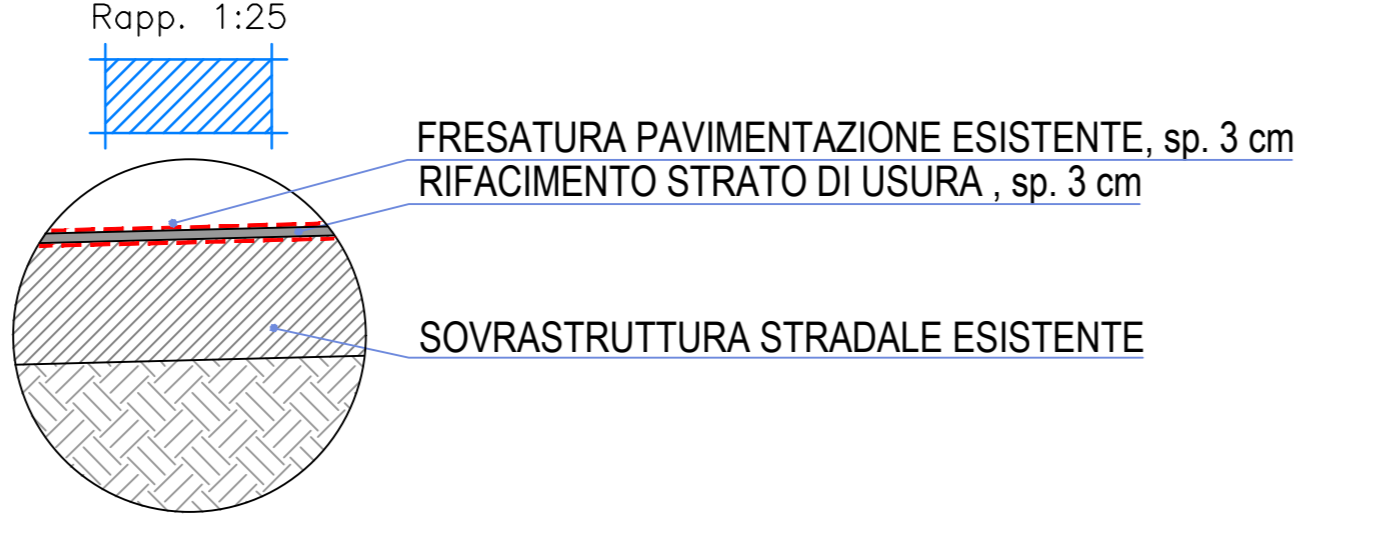

**PACCHETTO TIPO 2**  
Rapp. 1:25

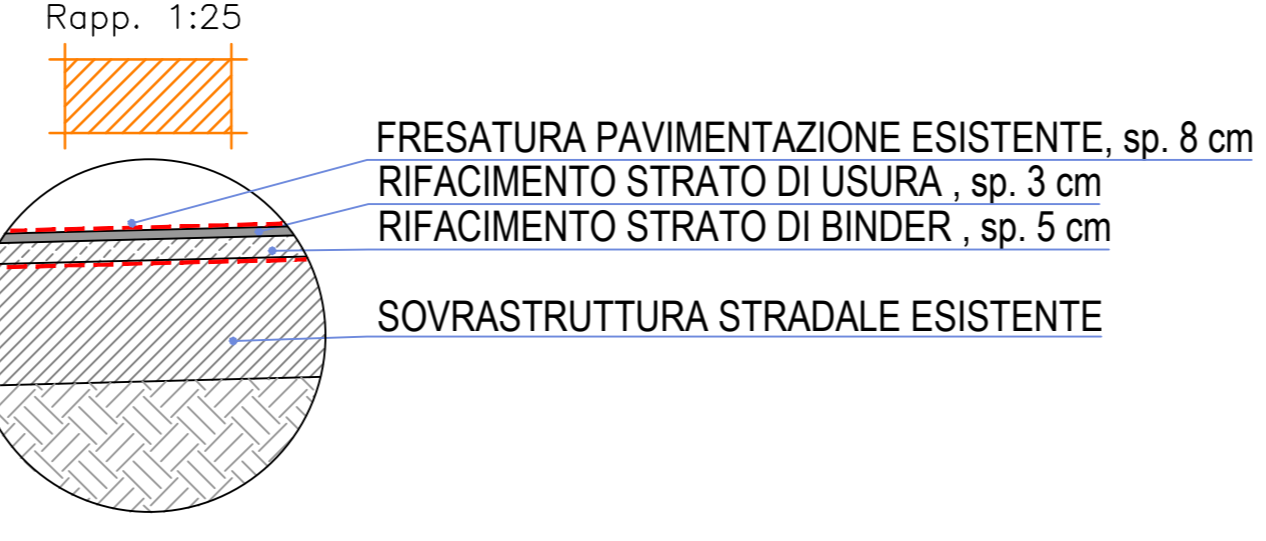

- PULIZIA E RIPRISTINO DELLE SCOLINE
- DECESPUGLIAMENTO