

LAVORI DI MANUTENZIONE STRAORDINARIA
messa in SICUREZZA
delle STRADE COMUNALI e
SUE PERTINENZE - ANNO 2019

TAVOLA_13_VIA POGGIO CATINO

UFFICIO U.T.C. - R.U.P.
Arch. J. Walter Vittozzi

DATA LUGLIO 2019

Visto : il DIRIGENTE AREA LL.PP.
Ing. Benedetto Sajeva

IL SINDACO
Dott. Ing. ALESSANDRO COPPOLA

COMMITTENTE
COMUNE DI NETTUNO
Viale G. Matteotti 37
00048 Nettuno (RM)

TAVOLA

13

SCALA

1:1000

AGGIORNAMENTO

IL Progettista
Geom. Mollo Luigi

Planimetria di progetto
Documentazione fotografica disesti
Sezioni stradali stato di fatto e nuova sistemazione
Abaco interventi

Tavola unica

PROVINCIA DI ROMA

CITTA' DI NETTUNO



PLANIMETRIA DI PROGETTO - rapp. 1:1000

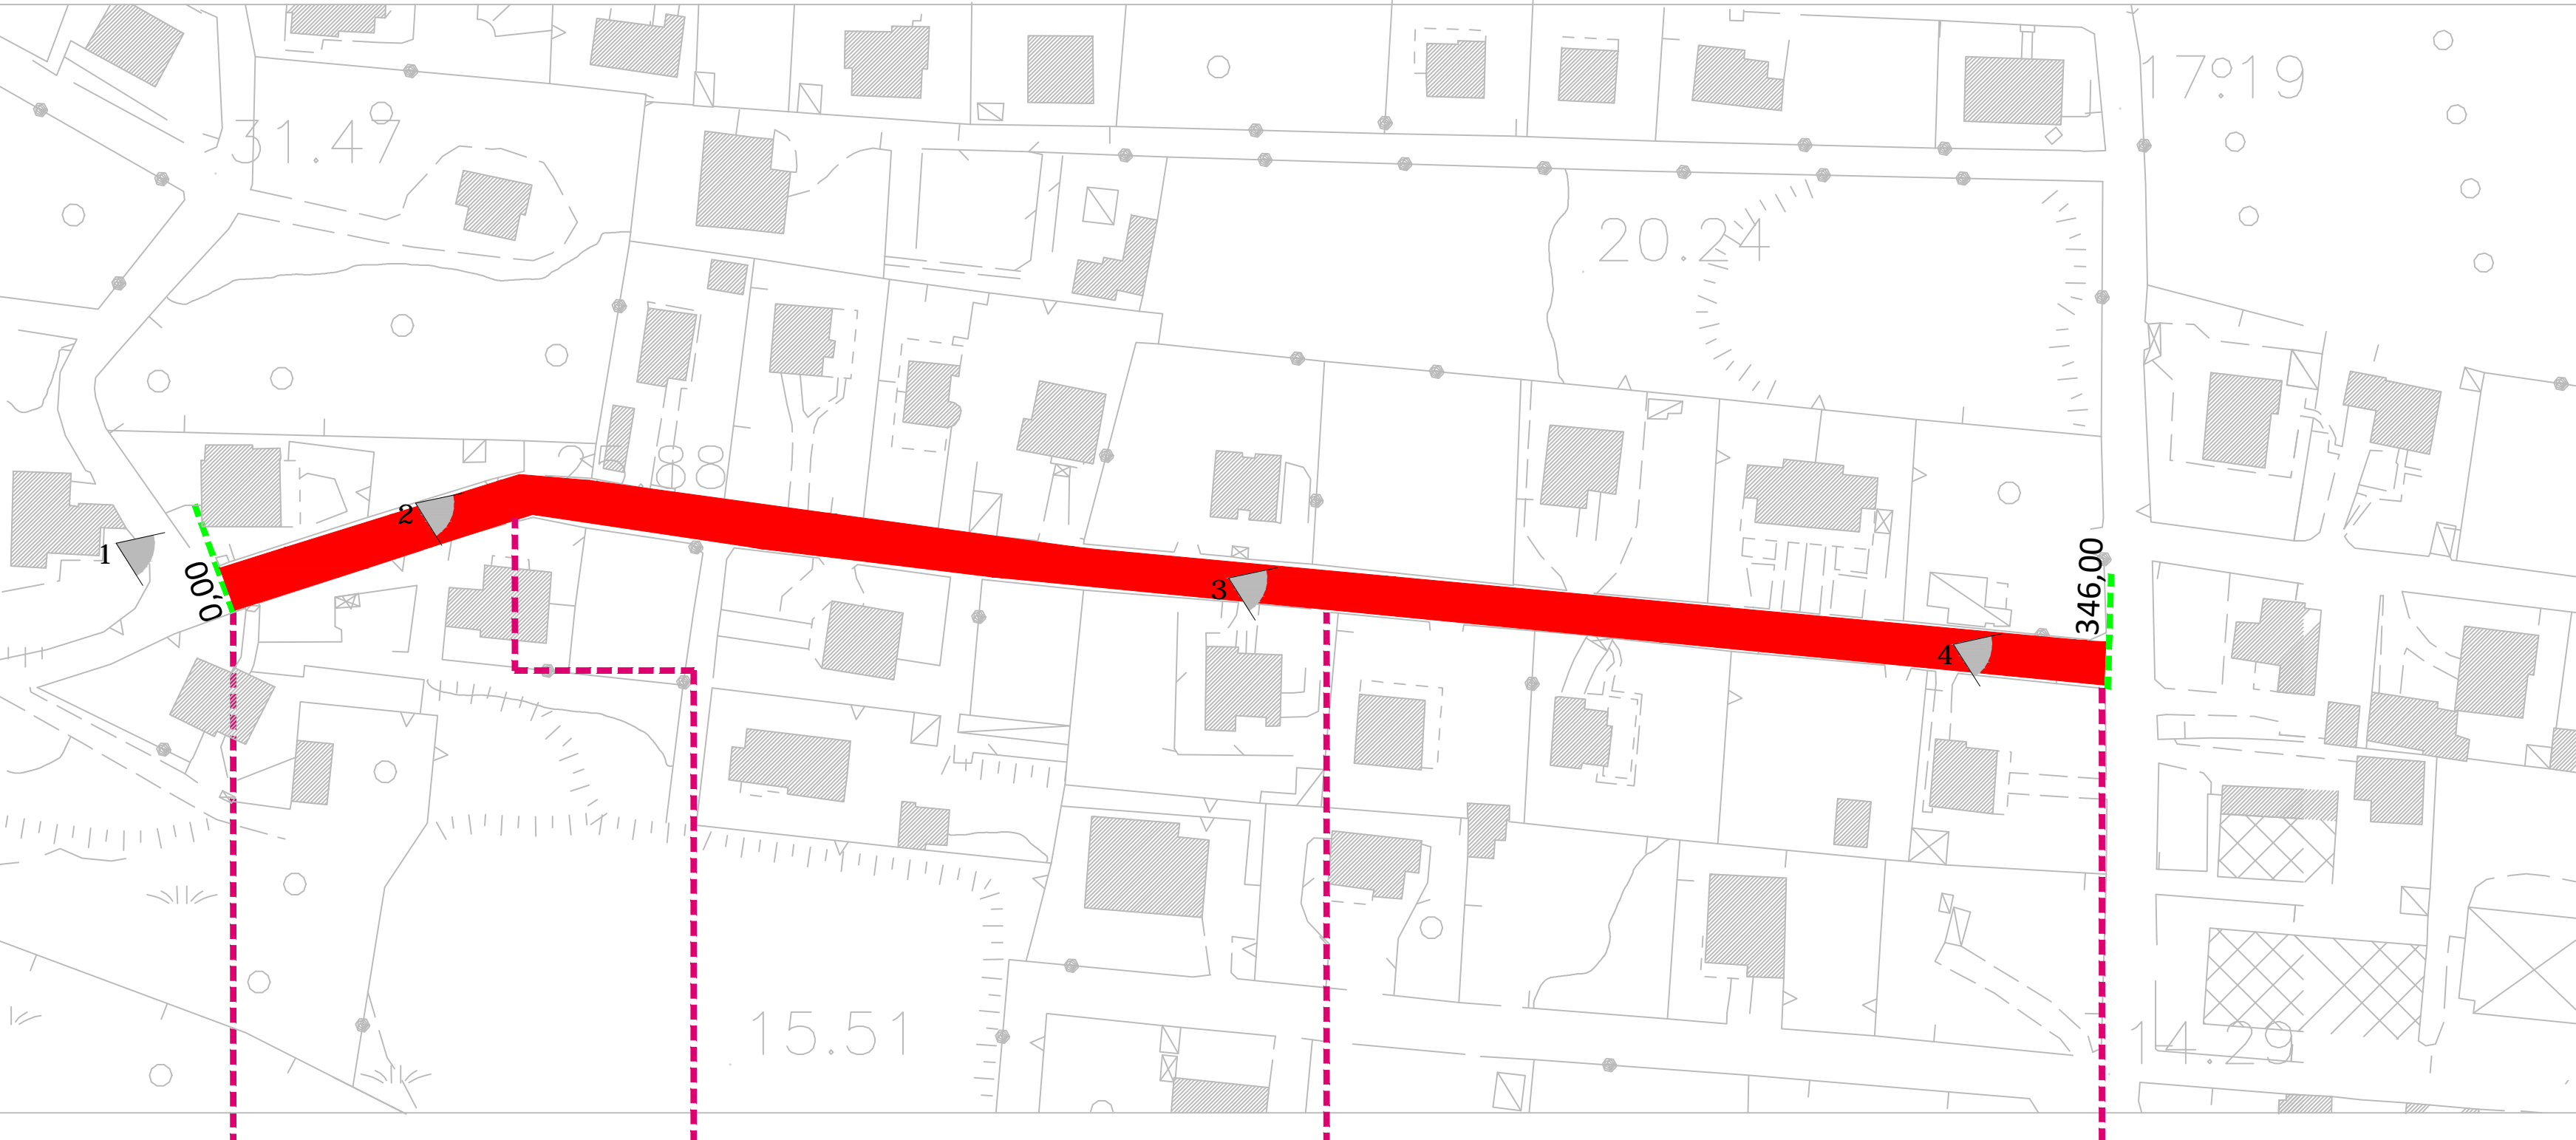


FOTO 1 - INIZIO TRATTO



FOTO 2



FOTO 3



FOTO 4 - FINE TRATTO

VIA POGGIO CATINO : lungh. m 346,00 - largh. media m 7,5


LEGENDA

- INTERVENTO TIPO 1 : FRESATURA CM 1 + TAPPETINO CM 3
- INTERVENTO TIPO 1A : FRESATURA CM 3 + TAPPETINO CM 3 (RAFFORZAMENTO)
- INTERVENTO TIPO 1B : FRESATURA CM 2 + TAPPETINO CM 3
- INTERVENTO TIPO 2 : FRESATURA PROFONDA CM 17 + BINDER CM 15 + TAPPETINO CM 3




PUNTI DI RIPRESA FOTOGRAFICA


RIALZAMENTO DEI CHIUSINI

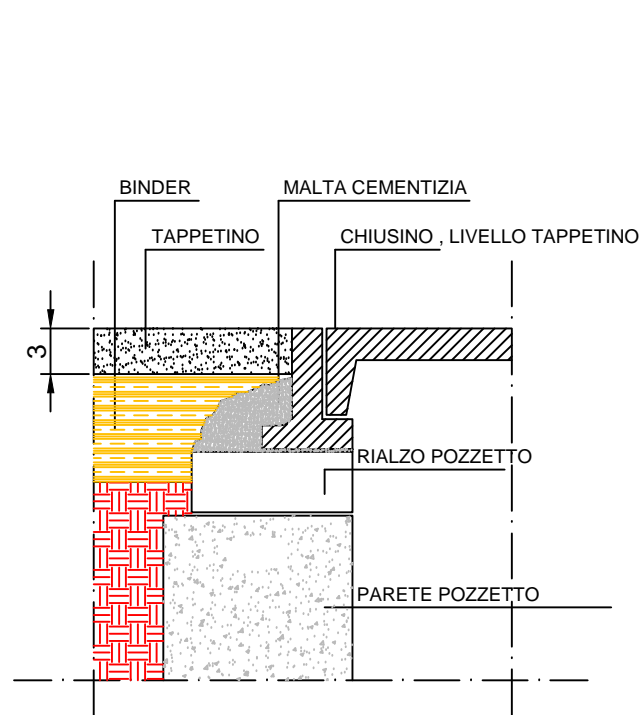

INTERVENTO TIPO 1 : FRESATURA TAPPETO D'USURA 1CM

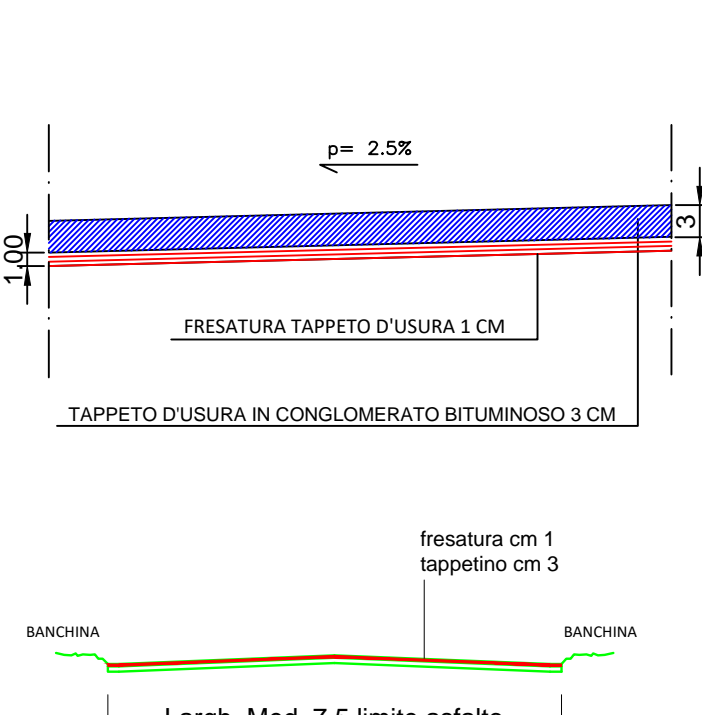

ABACO SEGNALETICA ORIZZONTALE

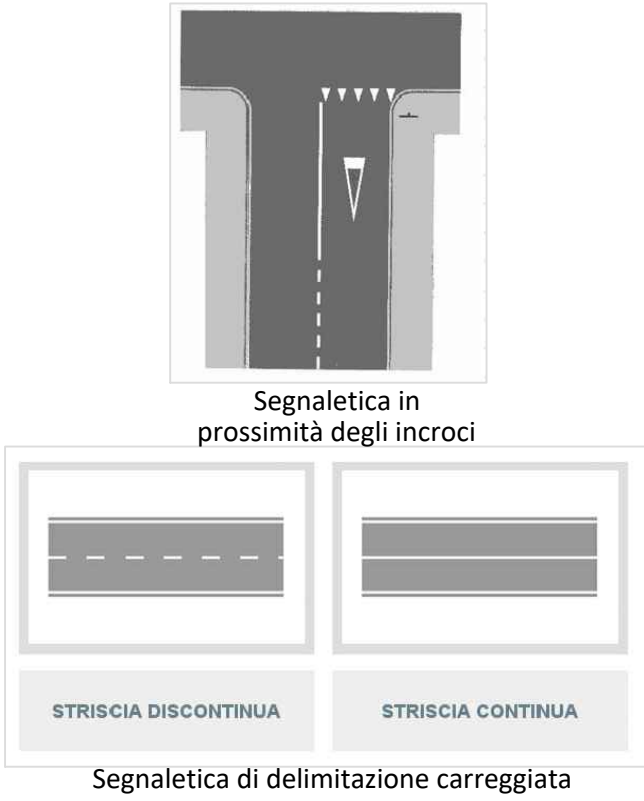

INQUADRAMENTO SATELLITARE

