

LAVORI DI MANUTENZIONE STRAORDINARIA
messa in SICUREZZA
delle STRADE COMUNALI e
SUE PERTINENZE - ANNO 2019

TAVOLA_11_VIA DELLA CHIUSA

UFFICIO U.T.C. - R.U.P.
Arch. J. Walter Vitozzi

DATA LUGLIO 2019

Visto : il DIRIGENTE AREA LL.PP.
Ing. Benedetto Sajeva

IL SINDACO
Dott. Ing. ALESSANDRO COPPOLA





COMMITTENTE COMUNE DI NETTUNO Viale G. Matteotti 37 00046 Nettuno (RM)	TAVOLA 11	SCALA 1:2000
	AGGIORNAMENTO	
IL Progettista Geom. Mollo Luigi	Planimetria di progetto Documentazione fotografica dissesti Sezioni stradali stato di fatto e nuova sistemazione Abaco interventi	

Tavola unica



VIA DELLA CHIUSA : lungh. m 975,00 - largh. media m 5,5

LEGENDA

-  INTERVENTO TIPO 1 : FRESATURA CM 1 + TAPPETINO CM 3
-  INTERVENTO TIPO 1A : FRESATURA CM 3 + TAPPETINO CM 3 (RAFFORZAMENTO)
-  INTERVENTO TIPO 1B : FRESATURA CM 2 + TAPPETINO CM 3
-  INTERVENTO TIPO 2 : FRESATURA PROFONDA CM 17 + BINDER CM 15 + TAPPETINO CM 3

1  PUNTI DI RIPRESA FOTOGRAFICA

INQUADRAMENTO SATELLITARE



PLANIMETRIA DI PROGETTO - rapp. 1:2000

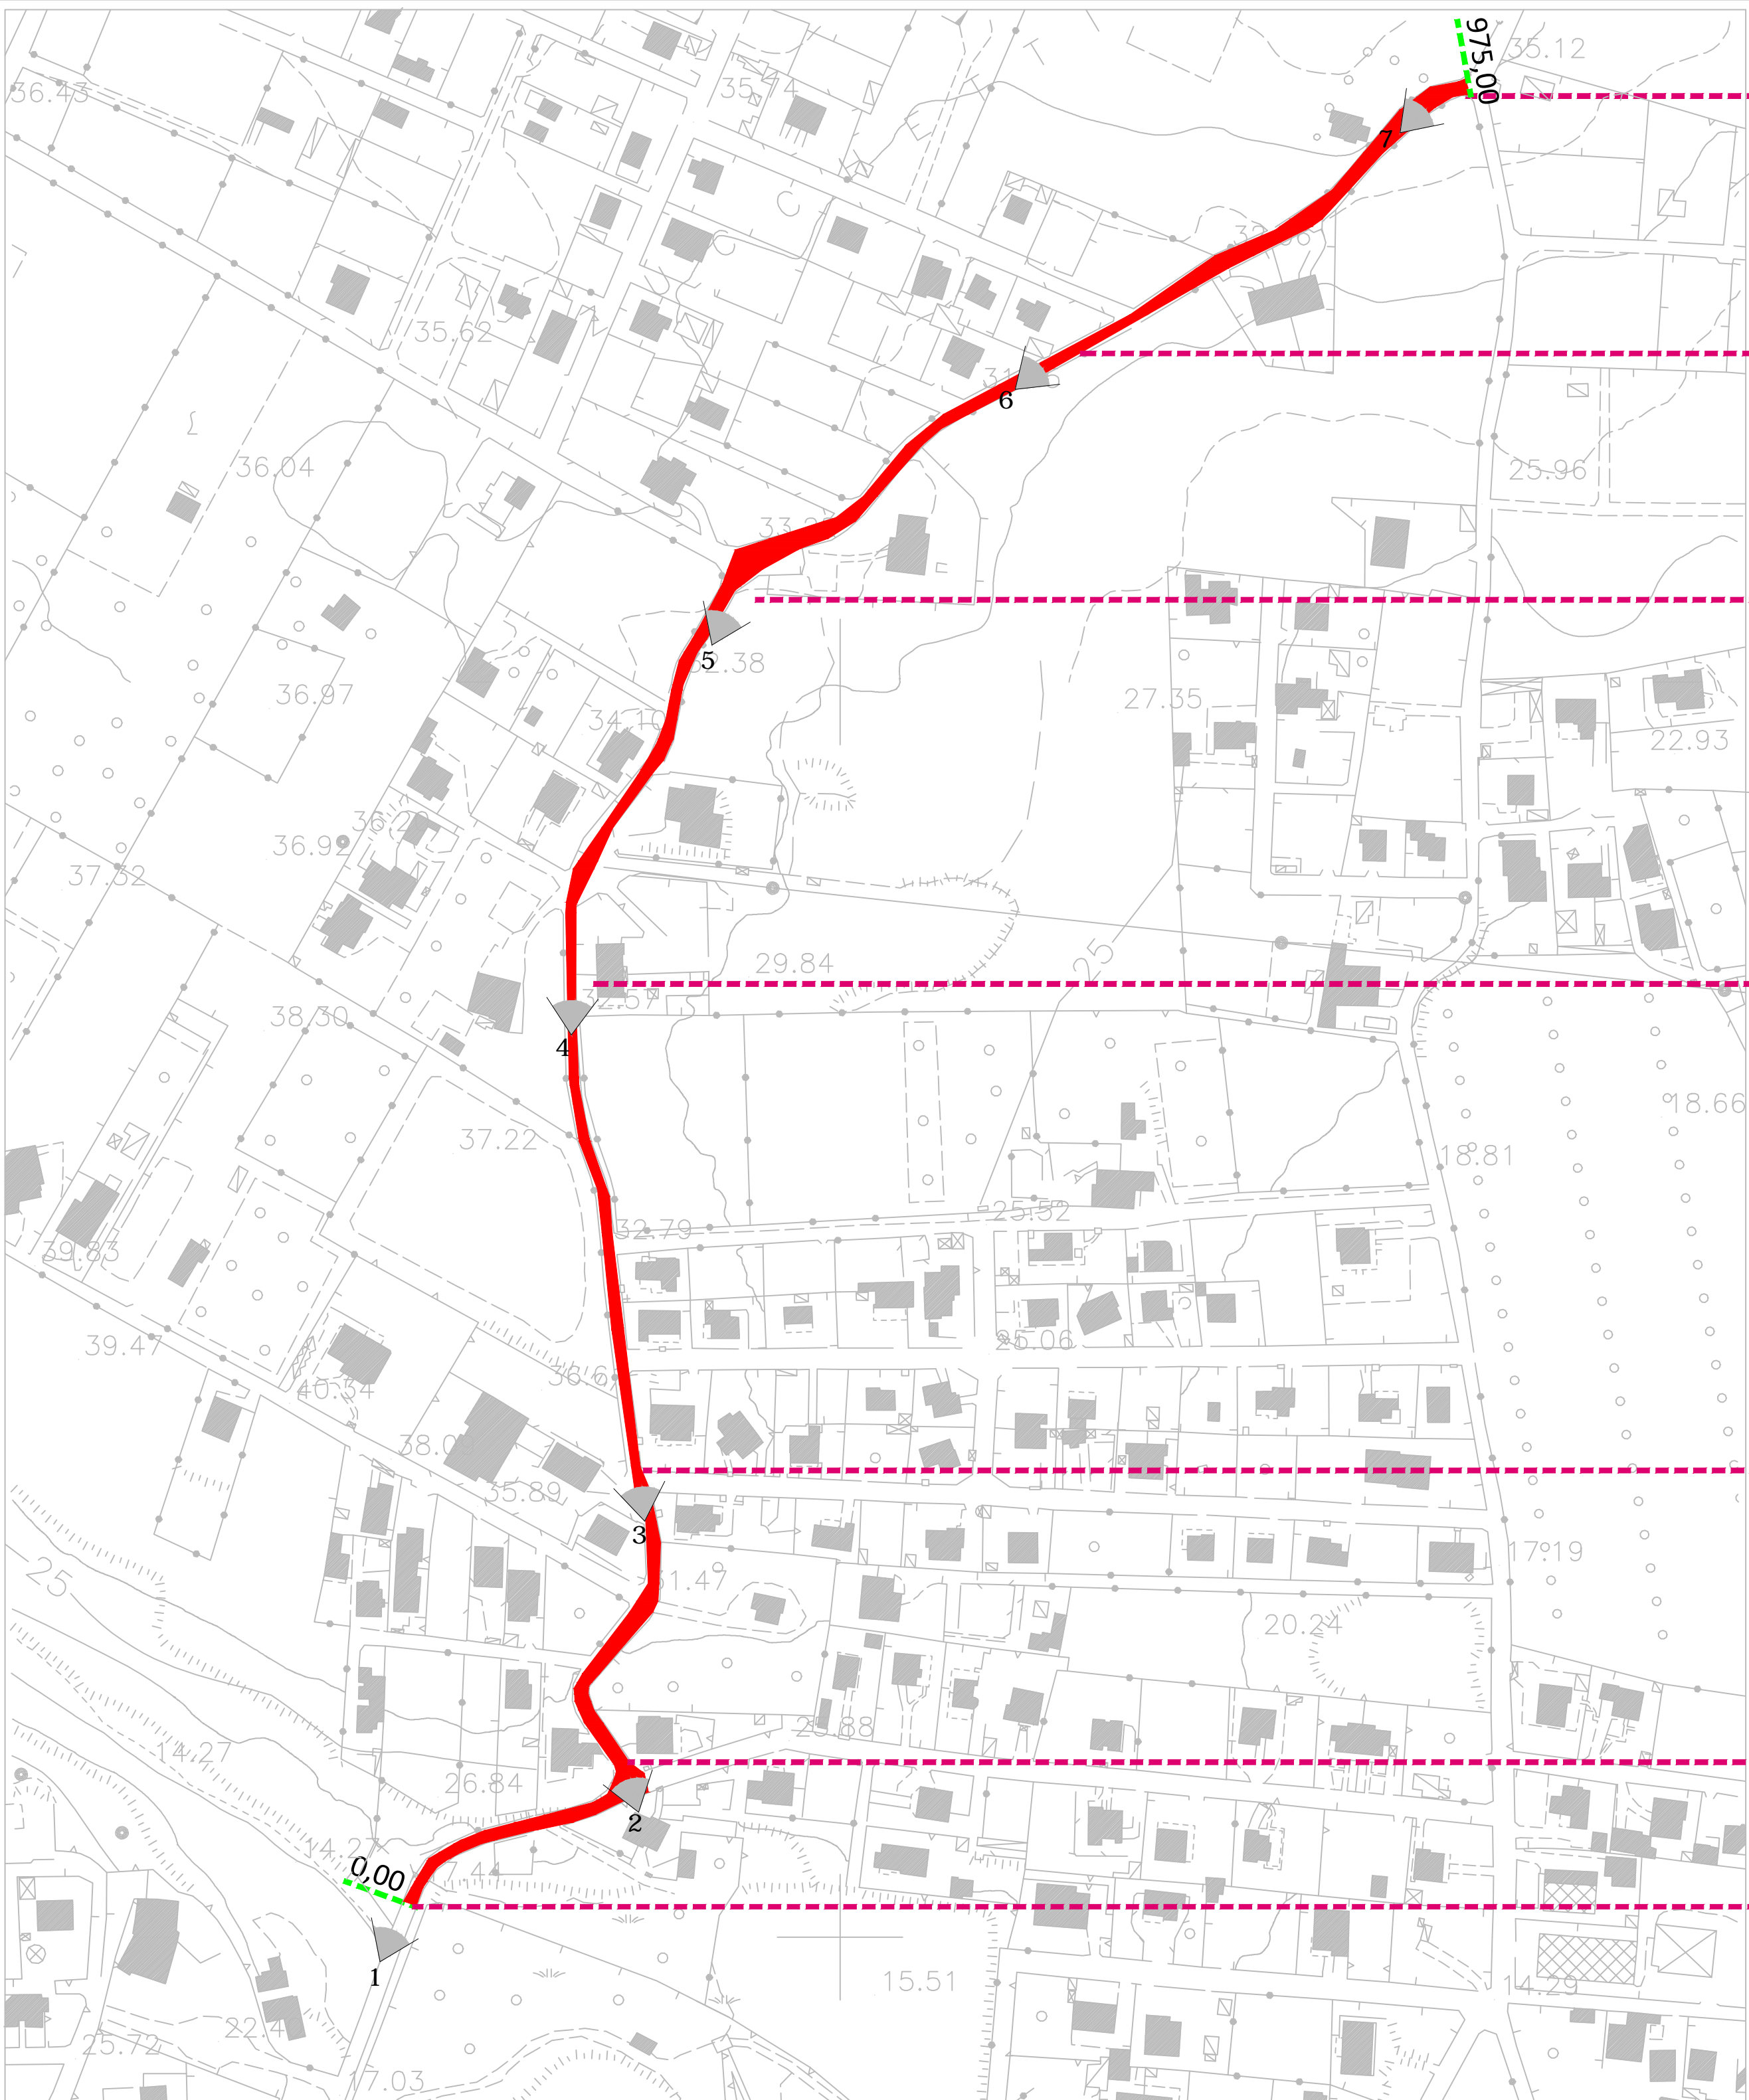


FOTO 7 - FINE TRATTO



FOTO 6



FOTO 5

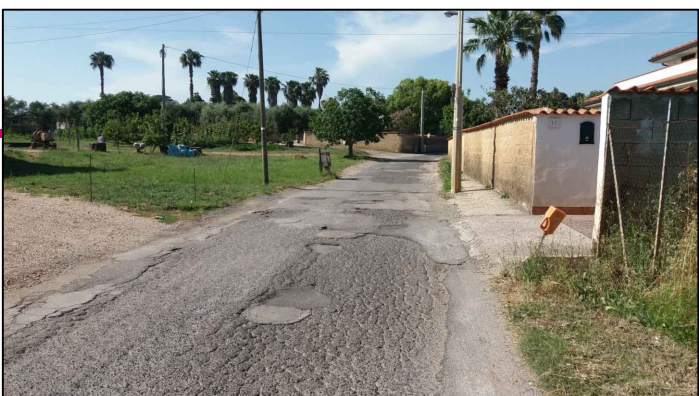


FOTO 4

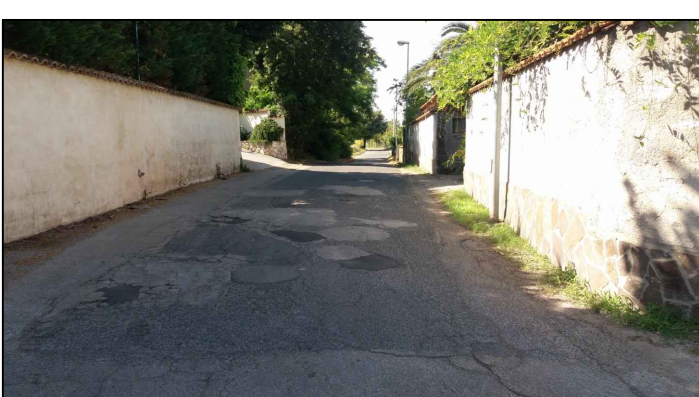


FOTO 3

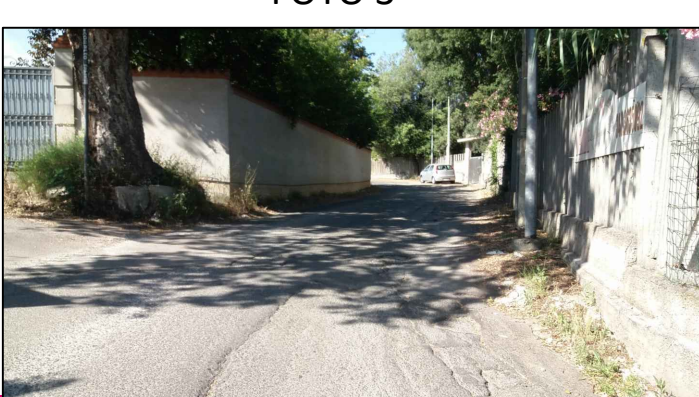
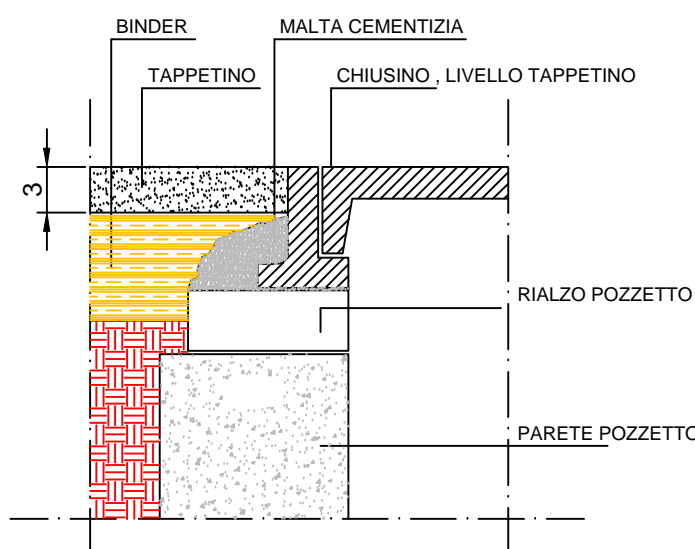


FOTO 2

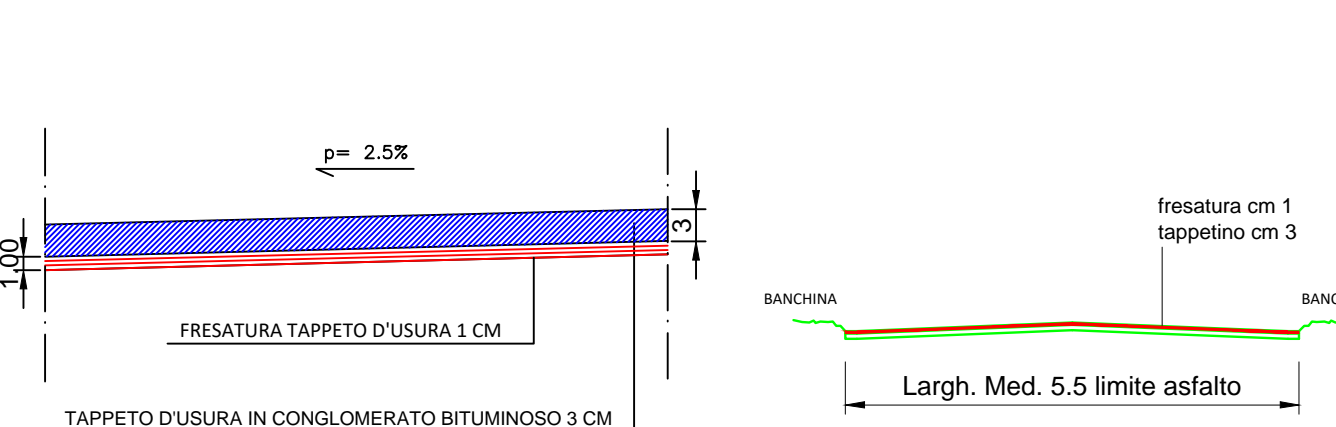


FOTO 1 - INIZIO TRATTO

RIALZAMENTO DEI CHIUSINI



INTERVENTO TIPO 1 : FRESATURA TAPPETO D'USURA 1CM



ABACO SEGNALETICA ORIZZONTALE

