

LAVORI DI MANUTENZIONE STRAORDINARIA
messa in SICUREZZA
delle STRADE COMUNALI e
SUE PERTINENZE - ANNO 2019

TAVOLA_14_VIA COLLE ANTINORO

UFFICIO U.T.C. - R.U.P.
Arch. J. Walter Vittozzi

DATA LUGLIO 2019

Visto : il DIRIGENTE AREA LL.PP.
Ing. Benedetto Sajeve

IL SINDACO
Dott. Ing. ALESSANDRO COPPOLA

COMMITTENTE
COMUNE DI NETTUNO
Viale G. Matteotti 37
00048 Nettuno (RM)

TAVOLA

14

SCALA
1:2000
AGGIORNAMENTO

IL Progettista
Geom. Mollo Luigi

Planimetria di progetto
Documentazione fotografica disegni
Sezioni stradali stato di fatto e nuova sistemazione
Abaco interventi

Tavola unica

PROVINCIA DI ROMA

CITTA' DI NETTUNO



PLANIMETRIA DI PROGETTO - rapp. 1:2000

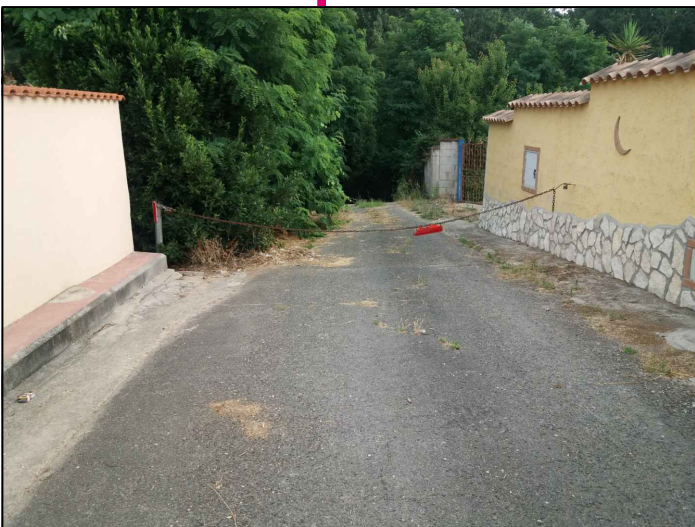
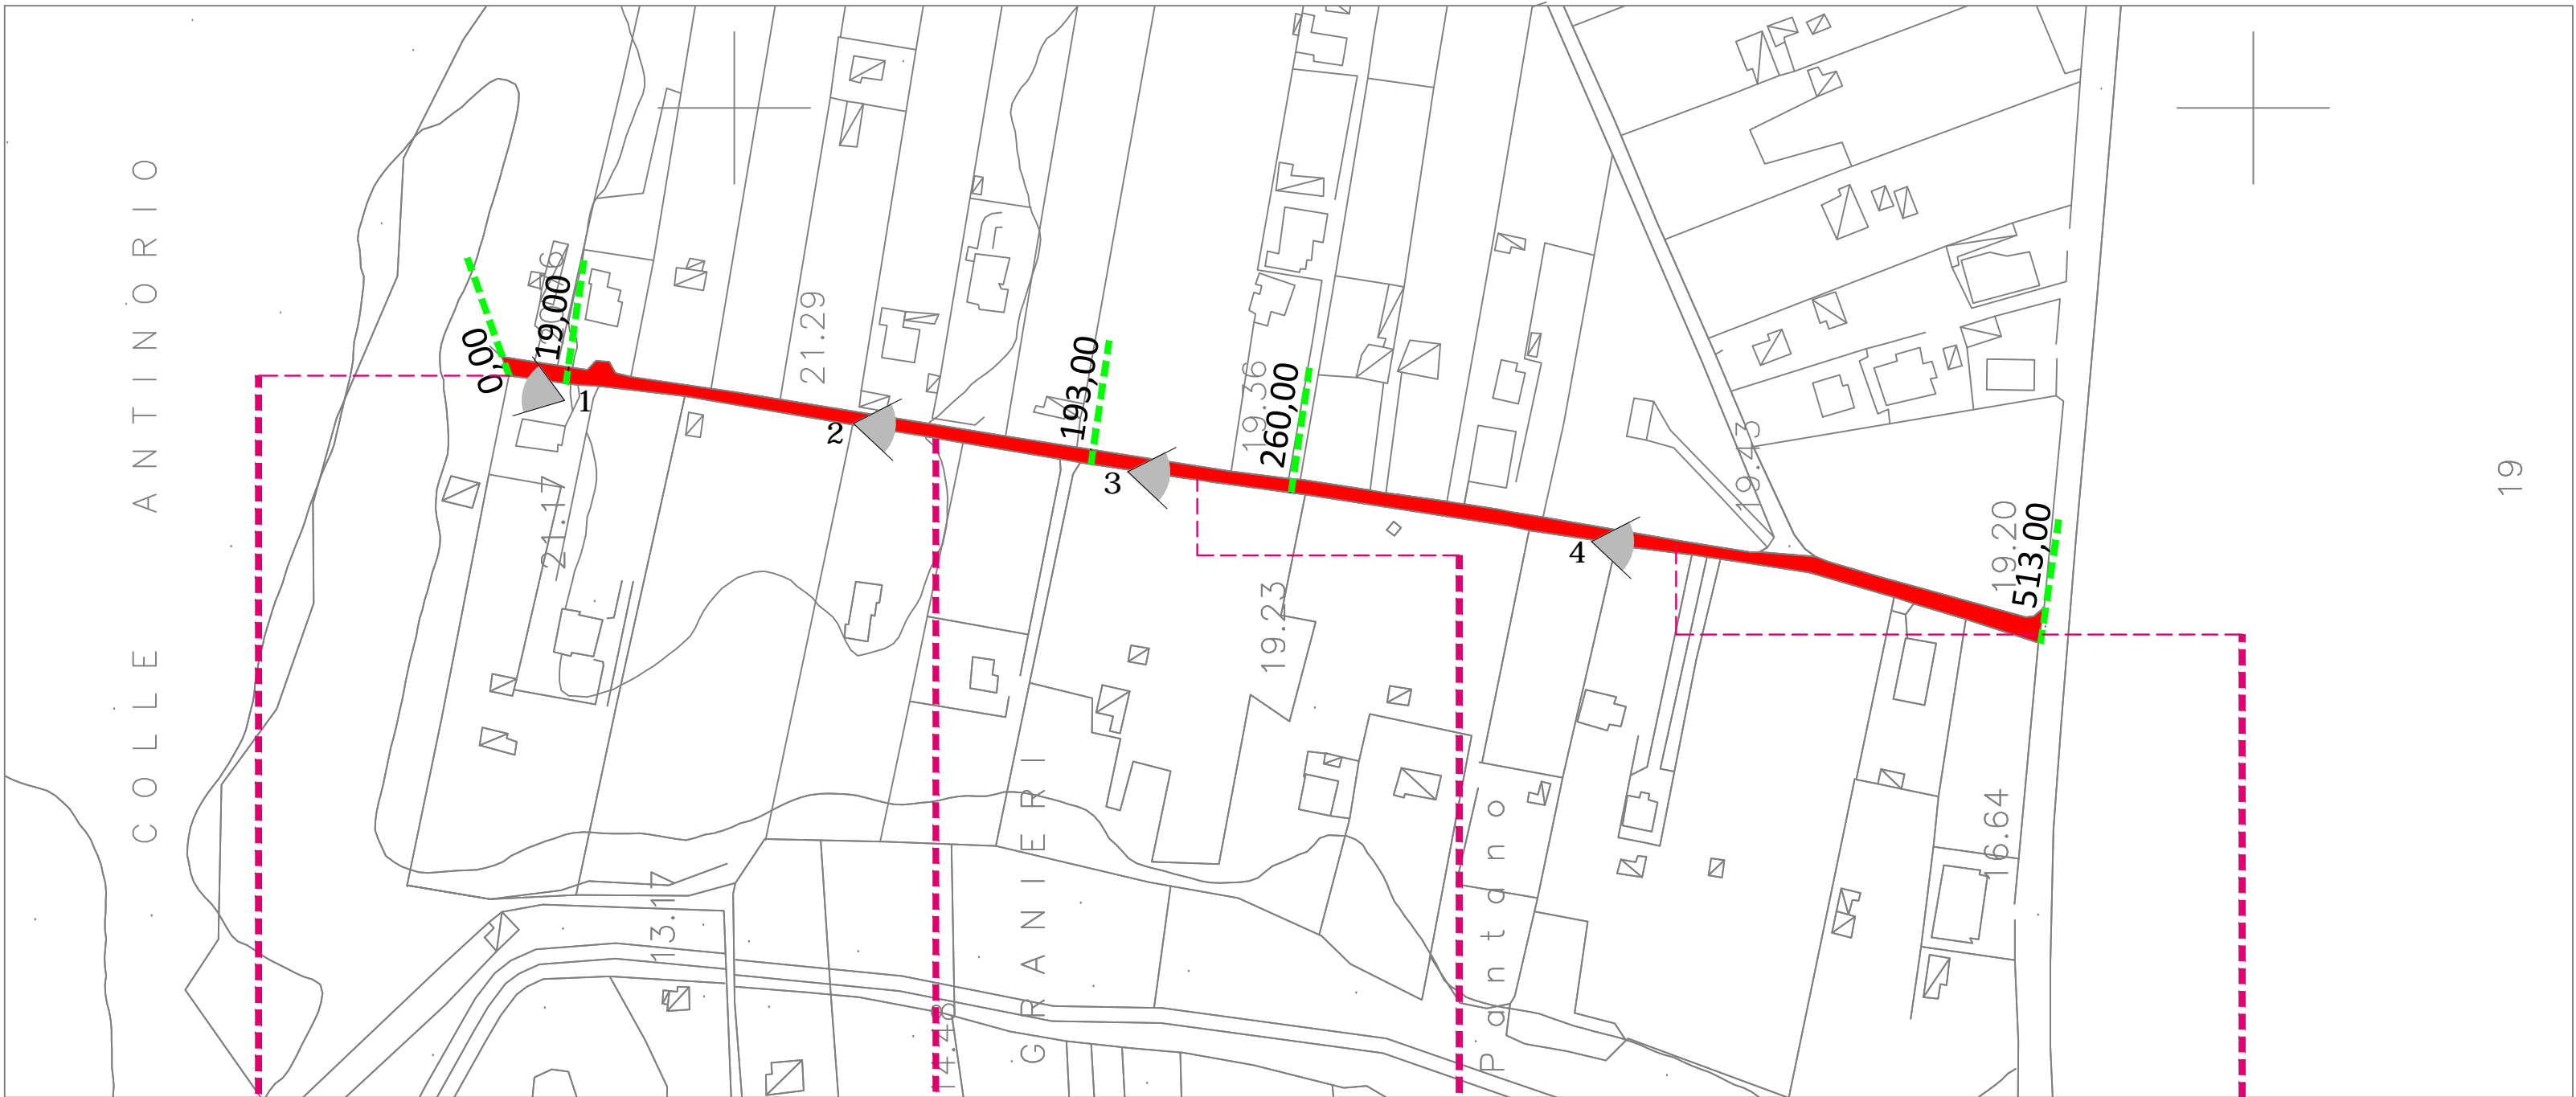


FOTO 1 - INIZIO TRATTO

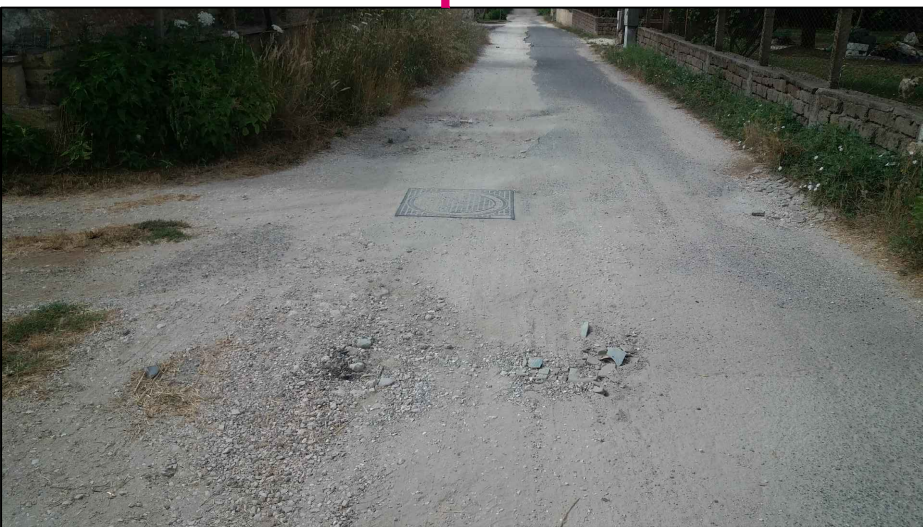


FOTO 2



FOTO 3



FOTO 4 - FINE TRATTO

VIA POGGIO CATINO : lungh. m 513,00 - largh. media m 4,5

LEGENDA

INTERVENTO TIPO 1 : FRESATURA CM 1 + TAPPETINO CM 3


INTERVENTO TIPO 1A : FRESATURA CM 3 + TAPPETINO CM 3 (RAFFORZAMENTO)

INTERVENTO TIPO 1B : FRESATURA CM 2 + TAPPETINO CM 3


INTERVENTO TIPO 2 : FRESATURA PROFONDA CM 17 + BINDER CM 15 + TAPPETINO CM 3

PUNTI DI RIPRESA FOTOGRAFICA


RIALZAMENTO DEI CHIUSINI

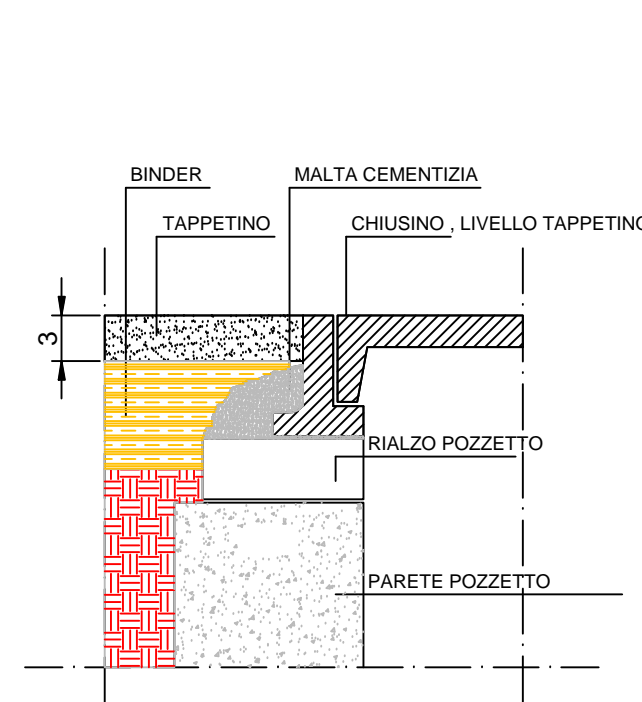

INTERVENTO TIPO 1 : FRESATURA TAPPETO D'USURA 1CM

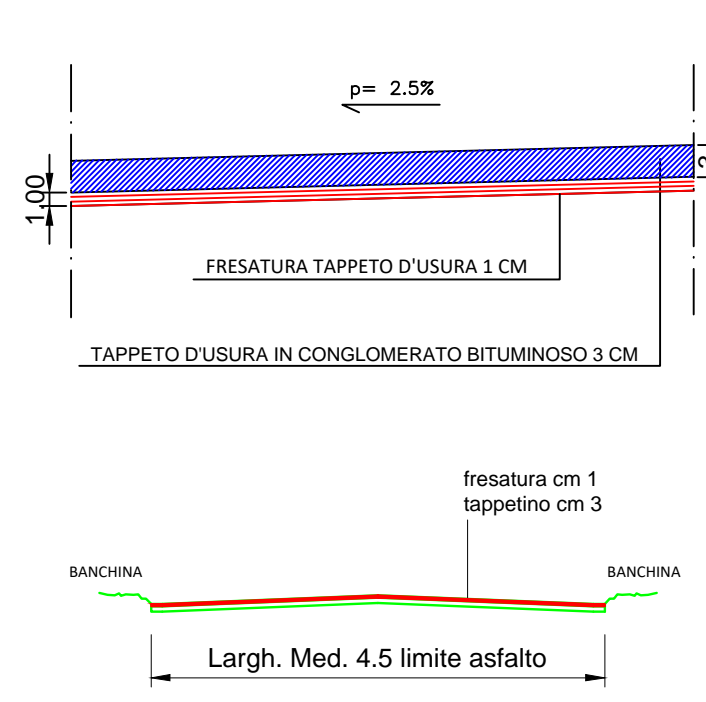

ABACO SEGNALETICA ORIZZONTALE

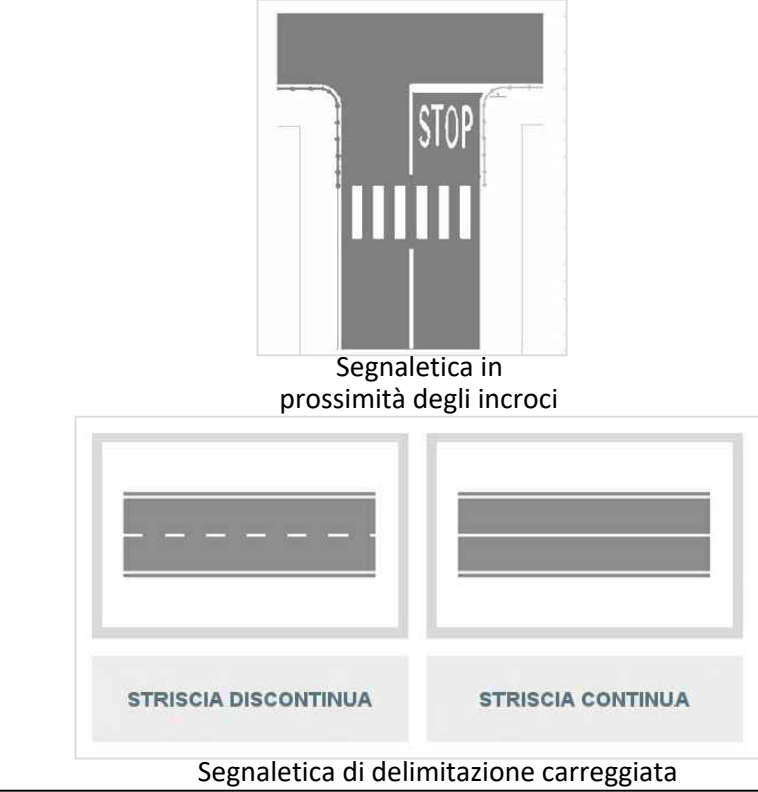

INQUADRAMENTO SATELLITARE

